DATOS DE REPLANTEO DE PUNTOS DE INTERSECCIÓN, PI EJE DE DISEÑO CALLE CAPIRITA No 4										
NÚMERO	RADIO	DISTANCIA	DEFLEXIÓN	DIRECCIÓN	ESTACIONAMIENTO INICIO	ESTACIONAMIENTO FIN	COORDENADA X INICIO	COORDENADA Y INICIO	COORDENADA X FIN	COORDENADA Y FIN
C-14	2000.00	40.88	1° 10' 16"	N25° 40' 03.60"E	1+389.91	1+430.78	597643.656	951470.960	597661.361	951507.801
L15		116.77		N25° 04' 55.83"E	1+430.78	1+547.55	597661.361	951507.801	597710.861	951613.557
C-15	500.00	59.37	6° 48' 11"	N21° 40' 50.47"E	1+547.55	1+606.92	597710.861	951613.557	597732.780	951668.692
L16		42.21		N18° 16' 45.12"E	1+606.92	1+649.12	597732.780	951668.692	597746.018	951708.769
C-16	150.00	39.95	15° 15' 35"	N10° 38' 57.50"E	1+649.12	1+689.07	597746.018	951708.769	597753.379	951747.915
L17		7.84		N3° 01' 09.89"E	1+689.07	1+696.91	597753.379	951747.915	597753.792	951755.746
C-17	100.00	50.59	28° 59' 00"	N11° 28' 19.88"W	1+696.91	1+747.50	597753.792	951755.746	597743.838	951804.793
L18		24.37		N25° 57' 49.66"W	1+747.50	1+771.87	597743.838	951804.793	597733.169	951826.703

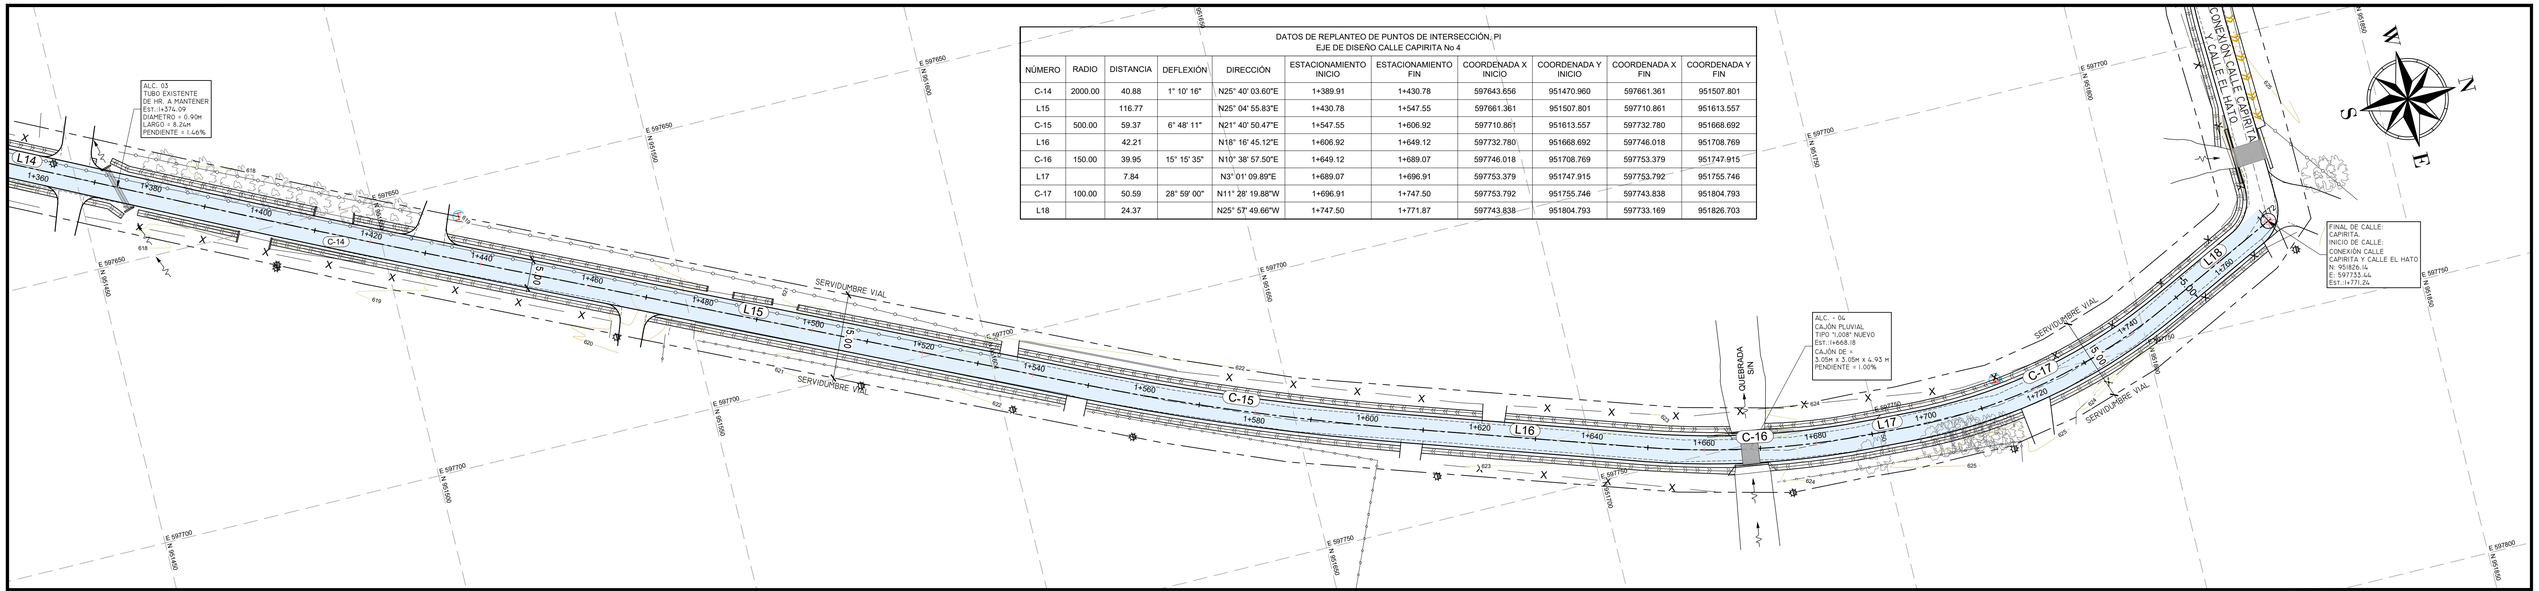

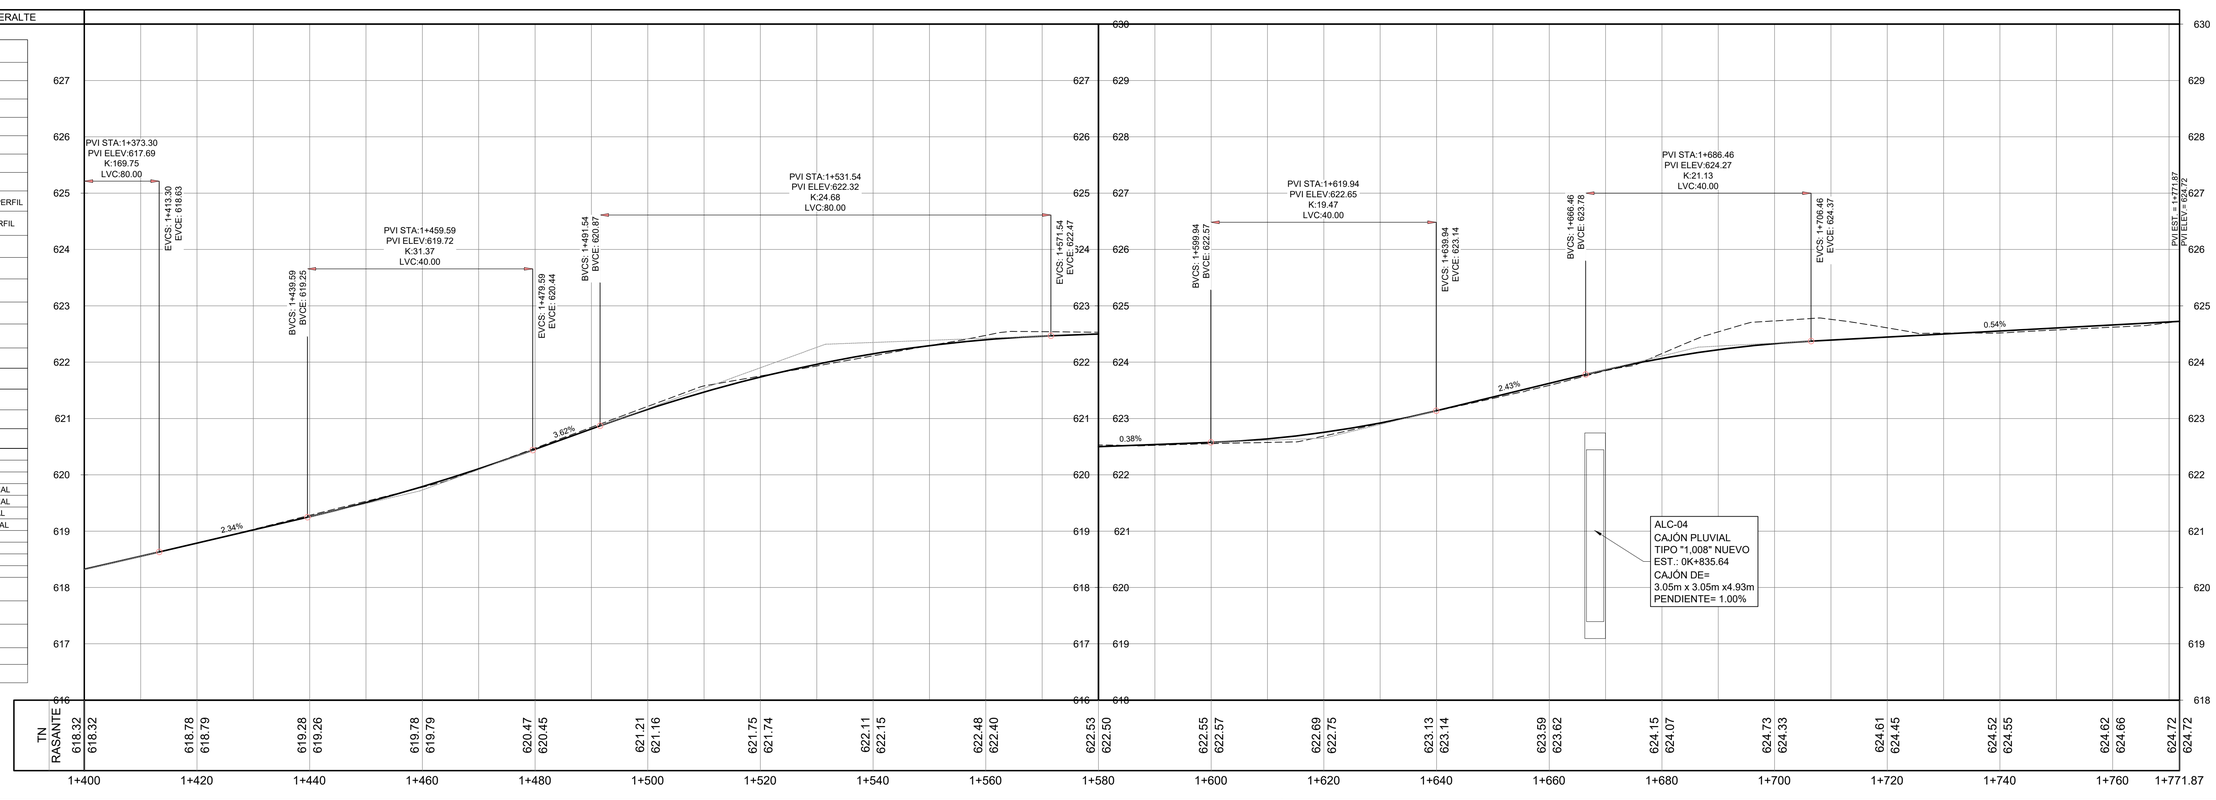

SIMBOLOGÍA DEL PROYECTO

SÍMBOLO	SIGNIFICADO
	POSTE ELECTRICO
	ÁRBOL
X X X	ALAMBRADO
SV	SERVIDUMBRE VÍAL
	BM
	EDIFICACIÓN
	ALCANTARILLA DE TUBO EN PERFIL
	ALCANTARILLA CAJÓN EN PERFIL
	CAUCE
	ALCANTARILL A MANTENER
	CABEZAL DE ALCANTARILLA
	ALCANTARILLA NUEVA
	FLUJO DEL DRENAJE
	SEÑAL VERTICAL
	CUNETA TRAPEZOIDAL
	CUNETA LLANERA
	PUENTE EN PLANTA
	PUENTE EN PERFIL
PVI STA	ESTACIÓN DE PUNTO VERTICAL
PVI ELEV	ELEVACIÓN DE PUNTO VERTICAL
LVC	LONGITUD DE CURVA VERTICAL
BVCS	ESTACIÓN DE CURVA VERTICAL INICIAL
BVCE	ESTACIÓN DE CURVA VERTICAL INICIAL
EVCS	ESTACIÓN DE CURVA VERTICAL FINAL
EVCE	ELEVACIÓN DE CURVA VERTICAL FINAL
ENC	TERMINA CALZADA NORMAL
LC	CALZADA NORMAL
EFS	TERMINA SUPER ELEVACIÓN
EFS	INICIA CALZADA NORMAL
	MOJONES DE LA POLIGONAL
	VÉRTICE DE CURVA VERTICAL
	VÉRTICE DE CURVA HORIZONTAL
	EJE DEL PROYECTO Y ESTACIONES
	PUNTO DE APLICACIÓN DE COTA

REPÚBLICA DE PANAMÁ
GOBIERNO NACIONAL
MINISTERIO DE OBRAS PÚBLICAS

IPC INGENIEROS

PANACRUSHERS INVERSIONES FJ, S.A

MINISTERIO DE OBRAS PÚBLICAS
PROYECTO:
DISEÑO Y CONSTRUCCIÓN DE LAS CALLES Y AVENIDAS INTERNAS DEL VALLE DE ANTÓN.
PROVINCIA DE COCLÉ
CONTRATO N° UAL-1-61-2021

CALLES DEL VALLE
(BLOQUE II)
CALLE CAPIRITA (N°4)
PLANTA PERFIL
EST. 1K+400
@ EST.1K+771.87

DISEÑO: CONSORCIO CALLES DEL VALLE
CALCULO: CONSORCIO CALLES DEL VALLE
DIBUJO: CONSORCIO CALLES DEL VALLE

FECHA: OCTUBRE-2,022
ESCALA: 1:500
HOJA: **07**