

1 UBICACION REGIONAL


1 : 00000

DATOS DEL POLIGONO DE CONCESIÓN "B"

ESTACIÓN	DISTANCIA (M2)	RUMBO
12-13	17.50	S 116° 42' 14" W
13-14	37.00	S 73° 17' 46" E
14-15	7.20	N 116° 42' 14" E
15-16	3.00	N 73° 17' 46" W
16-17	10.30	N 116° 42' 20" E
17-12	34.00	N 73° 17' 46" W

2 UBICACION REGIONAL

1 : 00000

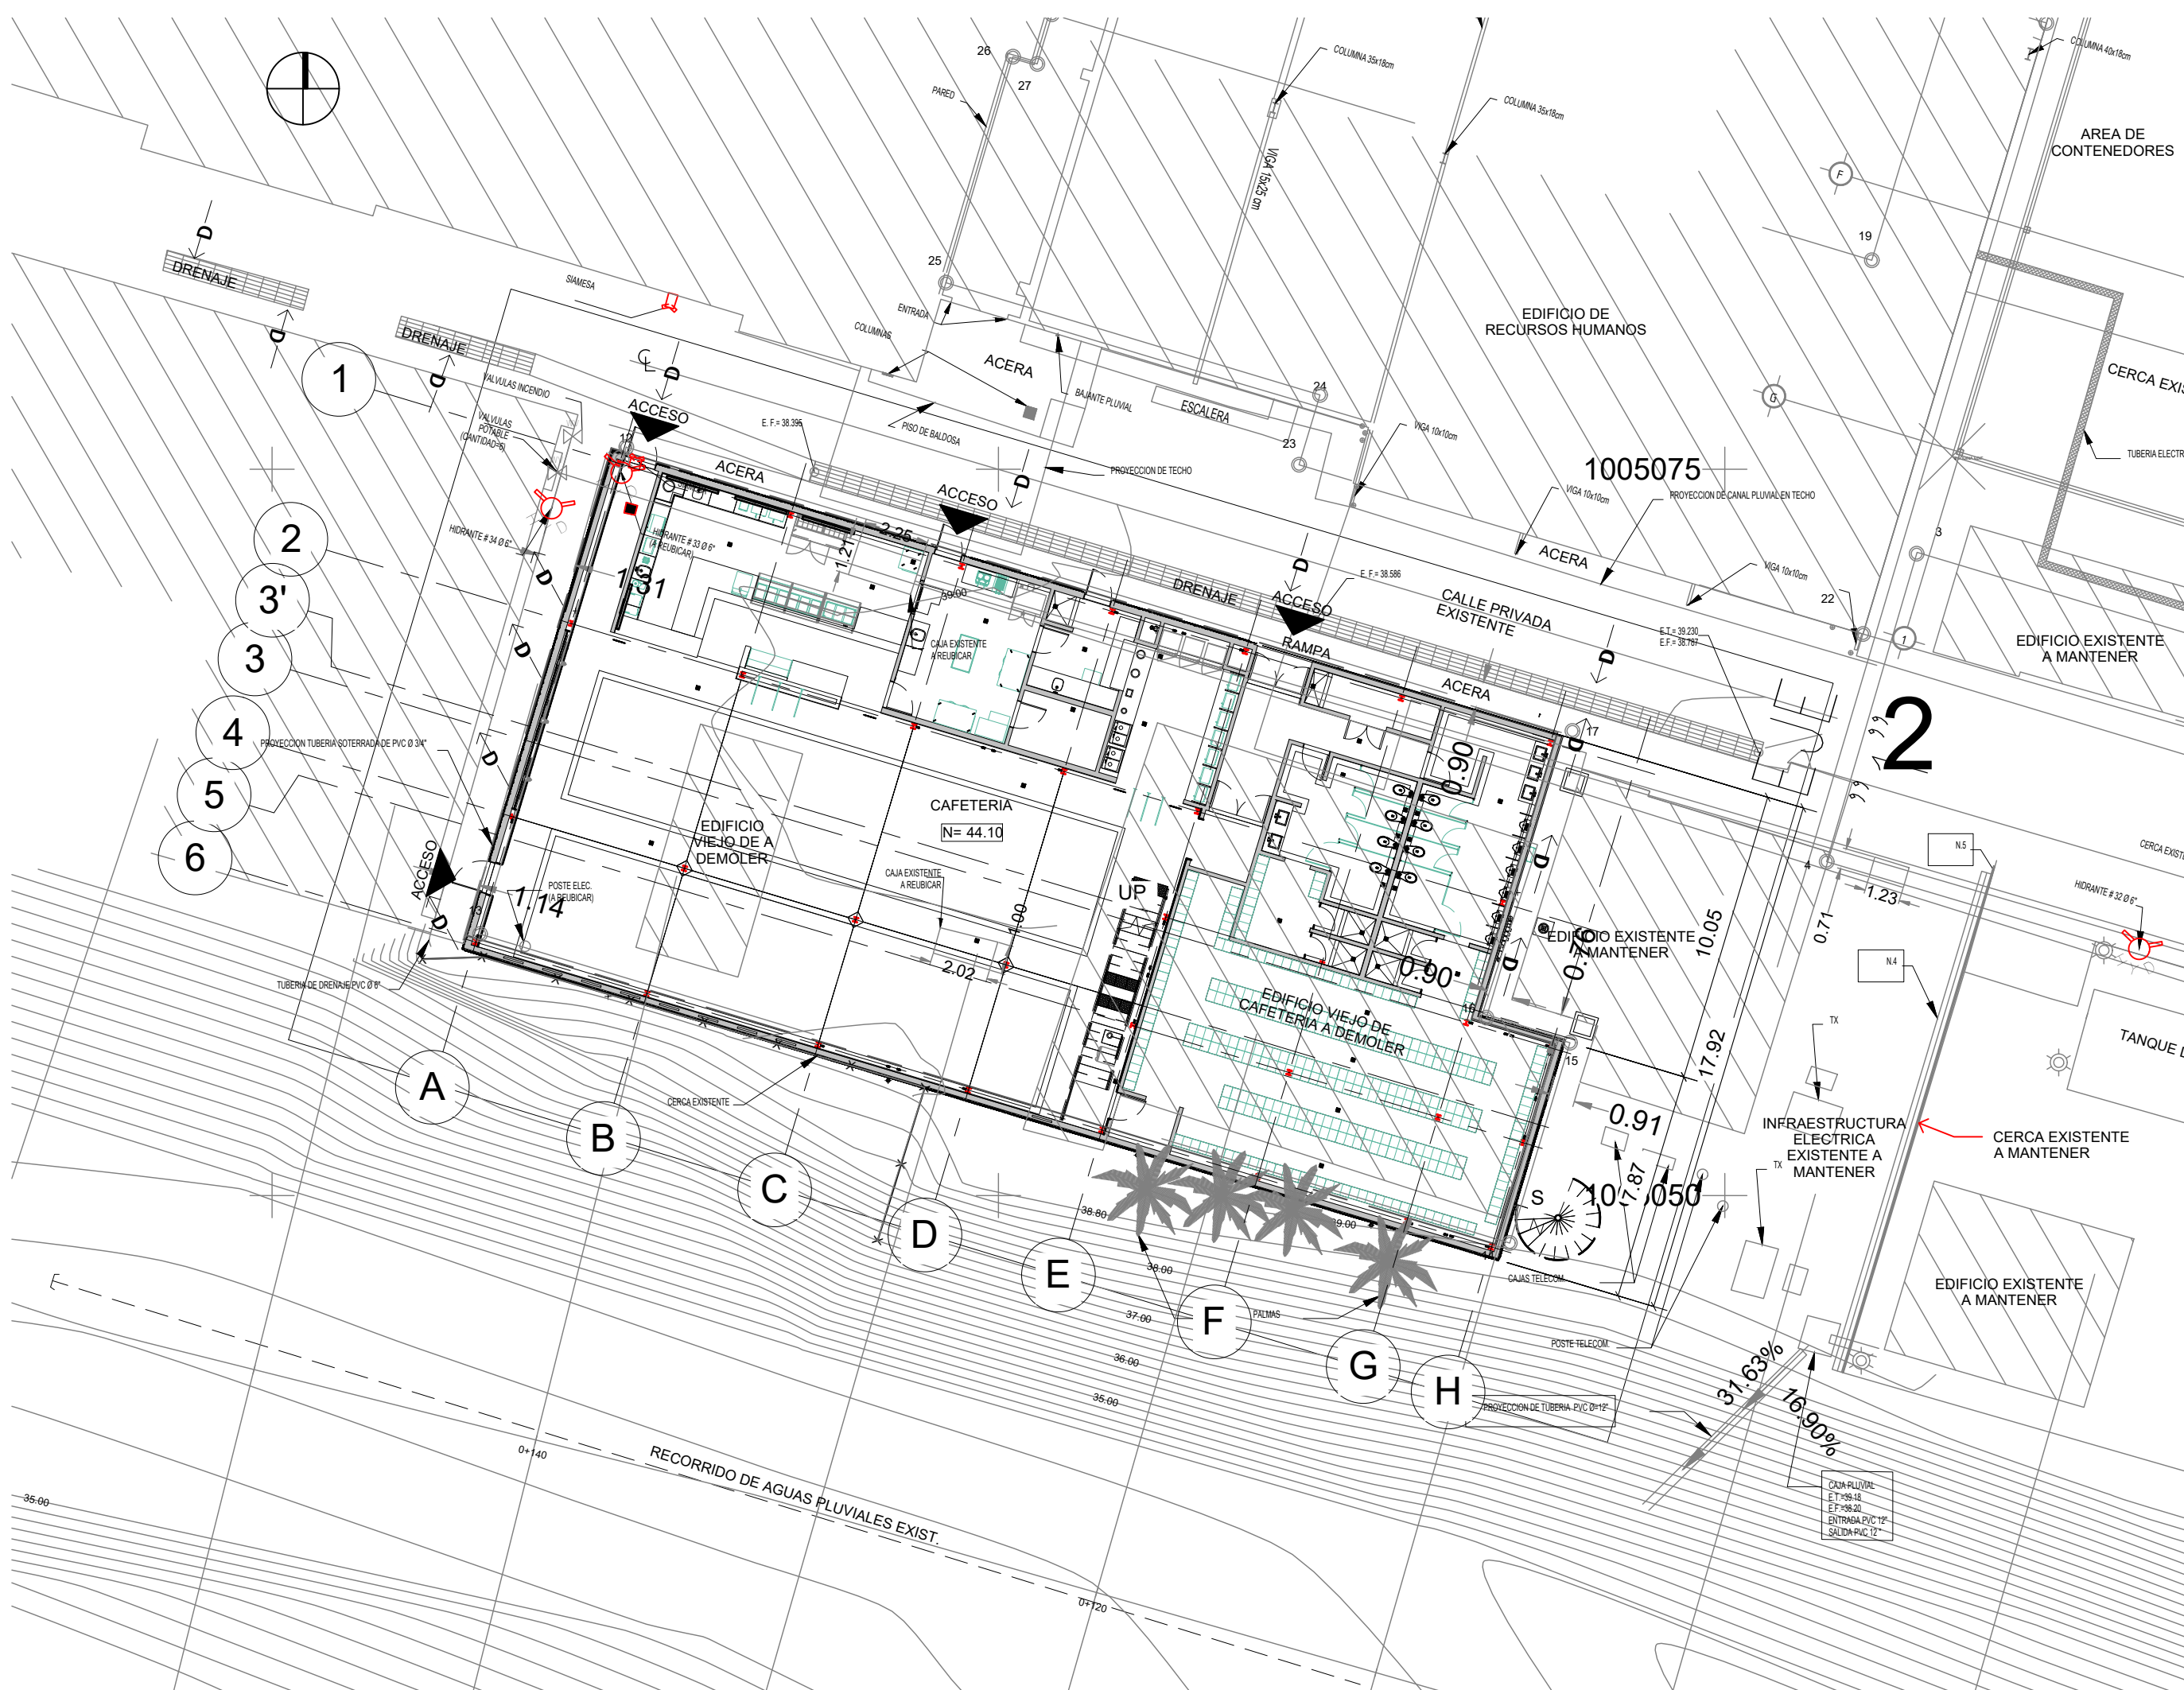

3 LOCALIZACION GENERAL

1 : 000

NOTA DE ESTACIONAMIENTOS

- COPA AIRLINES BRINDA A SUS COLABORADORES SERVICIOS DE TRANSPORTE GRATUITO DESDE DIFERENTES PUNTOS DE LA CIUDAD DE PANAMÁ A TRAVÉS DE EMPRESAS DE TRANSPORTE PRIVADO.
- ADICIONAL COPA CUENTA CON UN ESTACIONAMIENTO PRIVADO PARA COLABORADORES, DE MÁS DE 700 ESTACIONAMIENTOS, UBICADO EN LOS PREDIOS DEL AEROPUERTO INTERNACIONAL DE TOCUMEN, QUE MEDIANTE BUSES TIPO "SHUTTLE" TRANSLADA AL PERSONAL Y PROVEEDORES DESDE HACIA LAS DIFERENTES ÁREAS DEL AEROPUERTO, INCLUYENDO LAS OBRAS COMPLEMENTARIAS DEL HANGAR, CON UNA FRECUENCIA DE 15 MINUTOS, LAS 24 HORAS DEL DÍA.

NOTA IMPORTANTE: ESTA ETAPA CORRESPONDE AL ANTEPROYECTO APROBADO DEL 7-DIC-2018 RESOLUCION No. 477-17; P.O. No. C251-18

DATOS GENERALES

FINCA:	243011	ÁREAS:	
COD. UBICACIÓN:	8718	ÁREA TOTAL A INTERVENIR	767.17 m²
ZONIFICACIÓN:	TA	COSTO APROXIMADO:	B/. 900,000.00
SUPERFICIE:	386 ha + 1420.91 m2		
PROPIEDAD:	AEROPUERTO INTERNACIONAL DE TOCUMEN, S.A. COMPAÑIA PANAMENA DE AVIACION, S.A.		
GERENTE GENERAL: AEROPUERTO INTERNACIONAL DE TOCUMEN, S.A.	RAFFOUL ARAB		
CEDULA DE INTENDIDAD PERSONAL:	9-129-892		
REPRESENTANTE LEGAL: COMPAÑIA PANAMENA DE AVIACION, S.A. (COPA AIRLINES)	PEDRO OSVALDO HEILBRON CALONGE		
CEDULA DE INTENDIDAD PERSONAL:	3-66-1631		

DESCRIPCIÓN DEL PROYECTO

EDIFICIO DE COMEDOR Y LOCKERS: CONSISTE EN UN EDIFICIO DE UN NIVEL Y MEZANINE, CUENTA CON ÁREAS DE COMEDOR Y LOCKERS EN EL PLANTA BAJA Y ÁREA DE COMEDOR EN MEZANINE.

RESUMEN DE AREAS DE CONSTRUCCION

NOMBRE	TIPO DE AREA	AREA (m²)
MEZANINE		
Área Abierta		
ESCALERA EXTERNA	Área Abierta	8.04 m²
		8.04 m²
Área Cerrada		
MECH.	Área Cerrada	12.77 m²
IT	Área Cerrada	4.73 m²
ELECTR.	Área Cerrada	4.94 m²
MEZANINE	Área Cerrada	91.49 m²
ESCALERA INTERNA	Área Cerrada	8.87 m²
		122.81 m²
		130.85 m²

PLANTA BAJA		
Área Cerrada		
COMEDOR	Área Cerrada	292.84 m²
TIENDA	Área Cerrada	43.86 m²
PREPARACION DE ALIMENTOS	Área Cerrada	25.82 m²
ZONA DE LIMPIEZA	Área Cerrada	12.11 m²
ALMACEN DE COMIDA	Área Cerrada	7.18 m²
AUTOSERVICIO	Área Cerrada	23.34 m²
ATRIO	Área Cerrada	15.99 m²
ASEO	Área Cerrada	7.22 m²
W/C CABALLEROS	Área Cerrada	33.52 m²
W/C DAMAS	Área Cerrada	20.72 m²
LOCKERS Y DUCHAS DAMAS	Área Cerrada	12.49 m²
DUCHAS DE CABALLEROS	Área Cerrada	4.46 m²
LOCKERS DE CABALLEROS	Área Cerrada	120.61 m²
PORTAL	Área Cerrada	2.69 m²
DESPACHO	Área Cerrada	13.48 m²
		636.32 m²

PLANTA BAJA		
TOTAL		636.32 m²
		767.17 m²

COSTO DE LA OBRA

B/. 800,000.00

DIRECTOR DE OBRAS Y CONSTRUCCIONES MUNICIPALES

DISEÑO
DIAZ DIAZ & CO., CORP.

DESARROLLO DE PLANOS

REVISADO

DIAZ DIAZ & CO., CORP.

E.G.

PROYECTO

COPA CAFETERIA

PROPIEDAD

UBICADO
EN
AEROPUERTO INTERNACIONAL DE
TOCUMEN, CORREGIMIENTO DE TOCUMEN,
DISTRITO DE PANAMÁ, PROVINCIA DE
PANAMÁ

LOCALIZACIÓN

FECHA

20/07/2020

A001

ESCALA

ENTREGA

HOJA

INDICADA

100%

DE

DIAZ DIAZ
ARQUITECTURA