




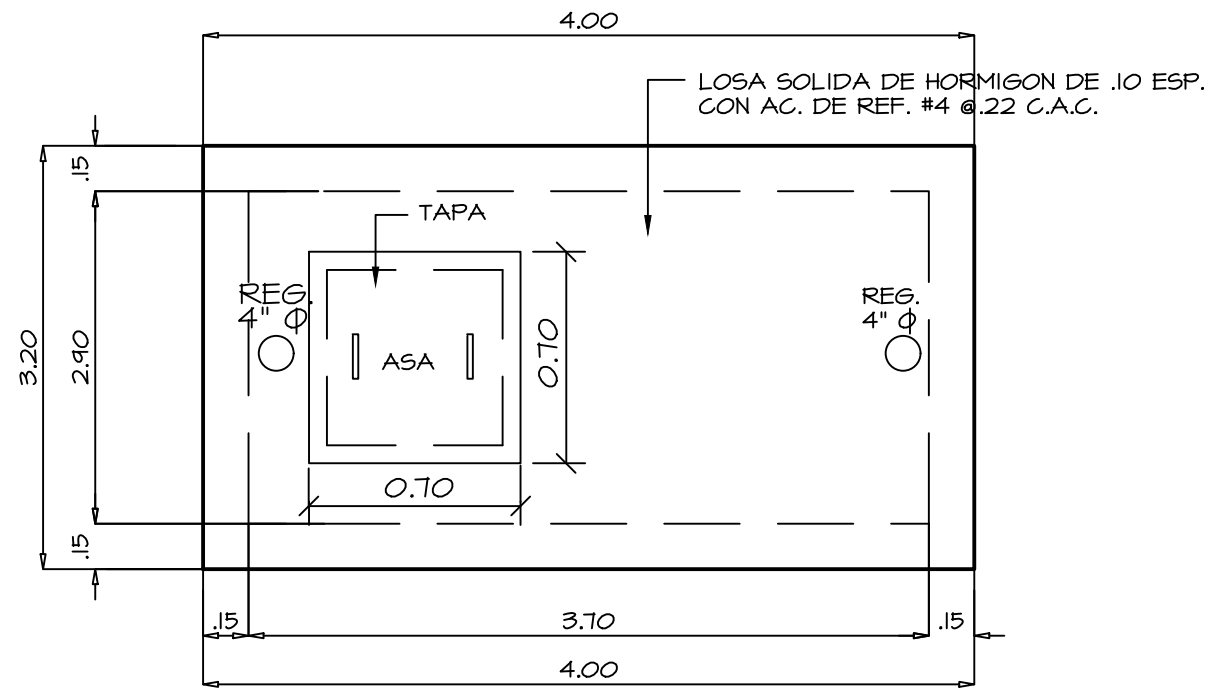

PLANTA

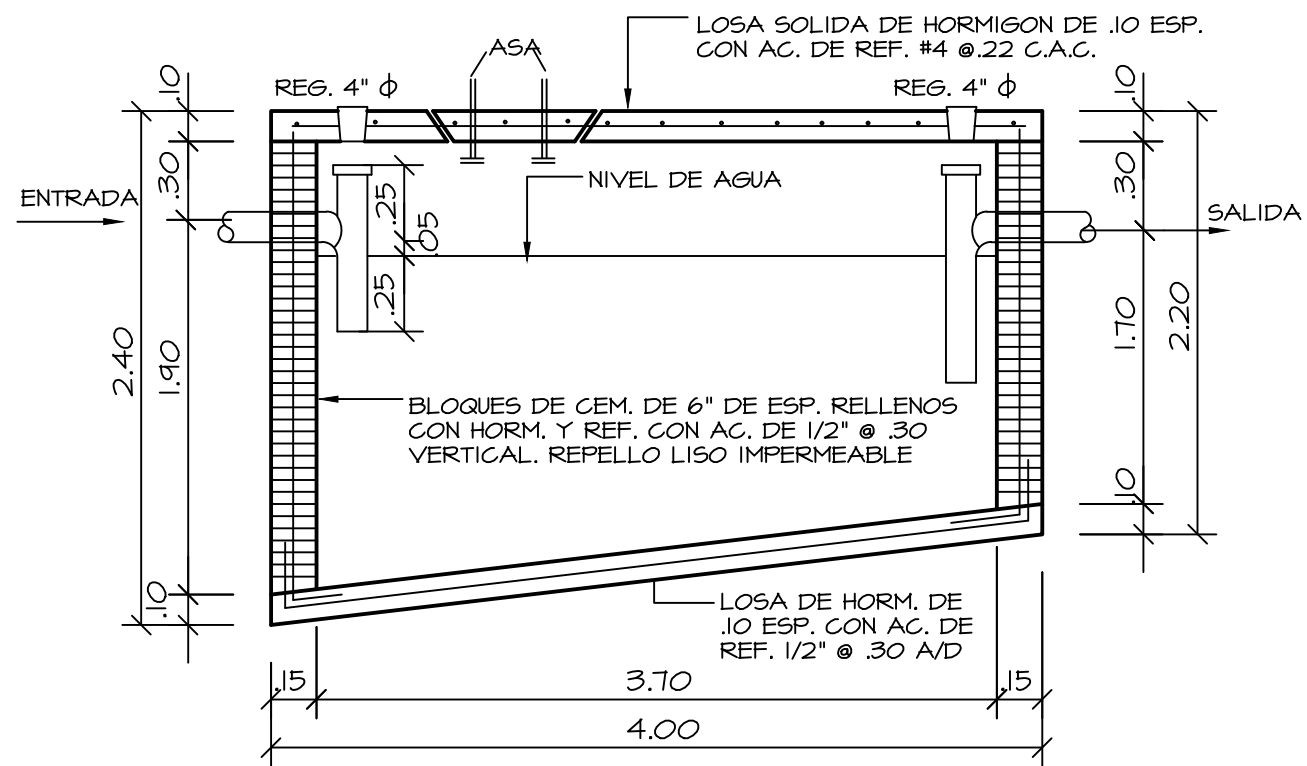

SECCION

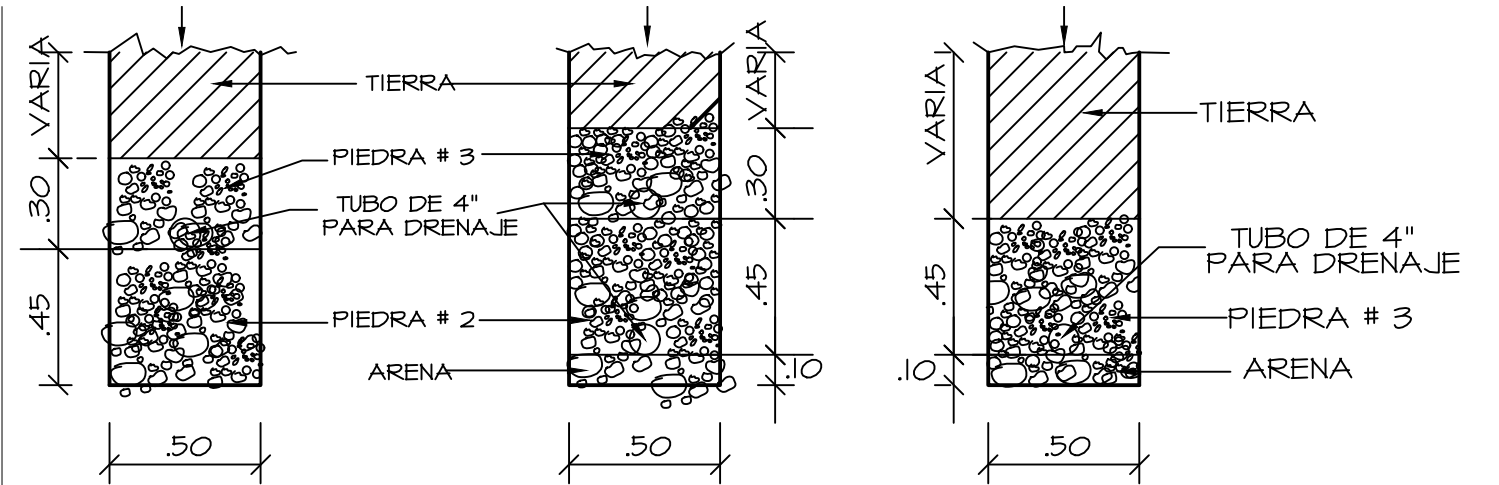


SECCION AA


SECCION BB

SECCION CC


DECLIVE DE LAS TUBERIAS DE 1/2 %

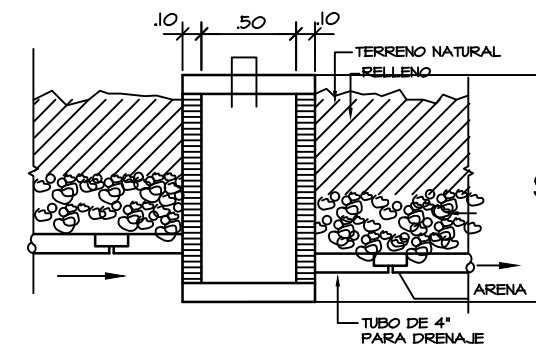


DETALLE DE C.I.

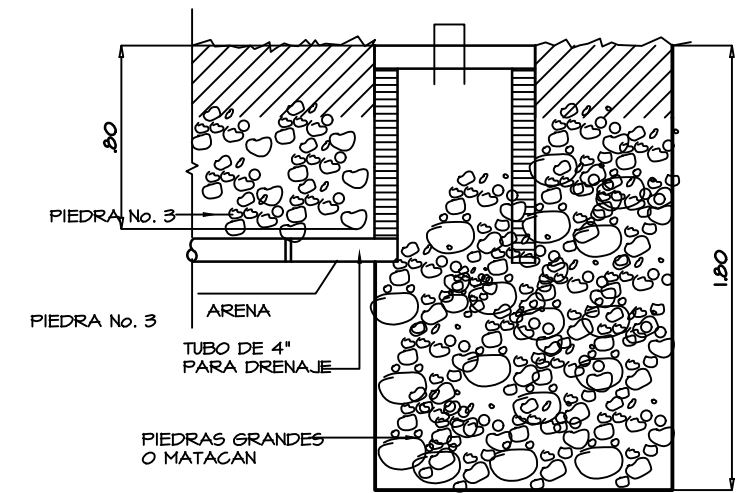

DETALLE DE POZO NEGRO O CIEGO

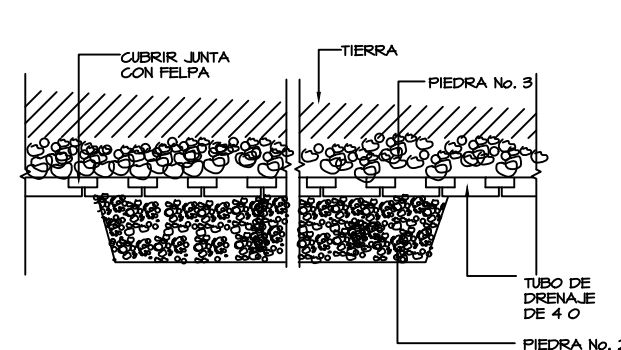

DETALLE LONGITUDINAL SECCION A-A

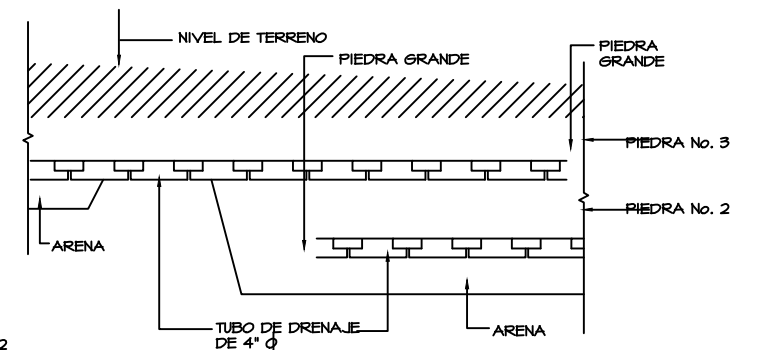

DETALLE LONGITUDINAL SECCION BB