


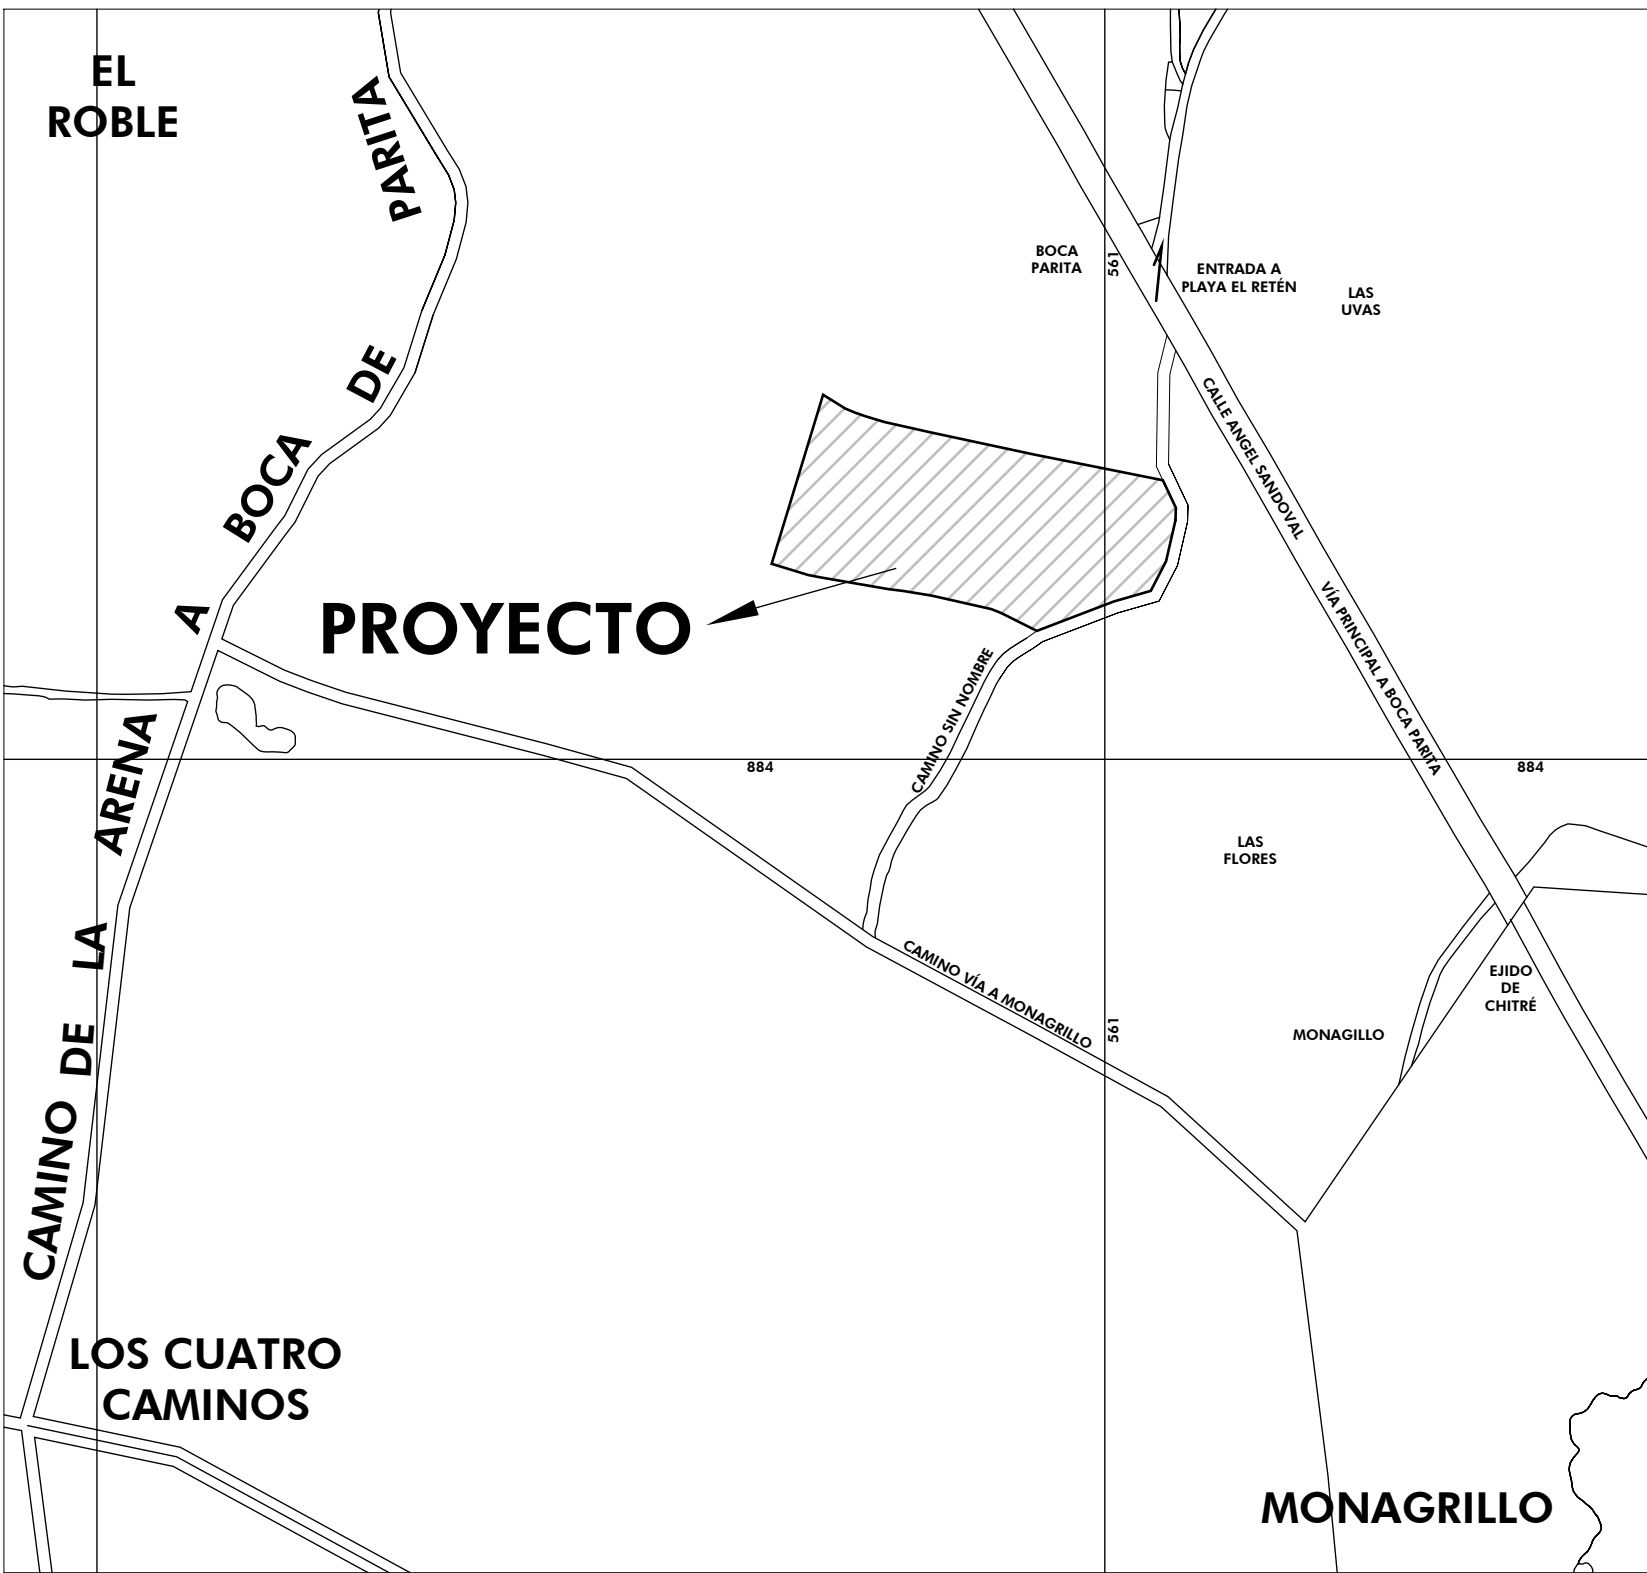

UBICACIÓN REGIONAL


1 : 7500

CUADRO DE ÁREAS	
TIPO	ÁREA
ÁREA CERRADA	52.56 m ²
ÁREA SEMIABIERTA	16.28 m ²
TOTAL	68.84 m ²

CUADRO DE PUERTAS					
SÍMBOLO	TIPO	CANTIDAD	ALTURA	ANCHO	ACABADO
P-01	Puerta De Acceso 1.00 m	2	2.10	1.00	ESTRUCTURA DE MADERA + FORRO DE LÁMINAS LISAS DE METAL A/C
P-02	Puerta de Habitaciones 1.00 m	2	2.10	1.00	ESTRUCTURA DE MADERA + FORRO DE MADERA LAMINADA
P-03	Puerta de Baños 0.70 m	1	2.10	0.70	ESTRUCTURA DE MADERA + FORRO DE MADERA LAMINADA

CUADRO DE VENTANAS					
SÍMBOLO	ANTEPECHO	ANCHO	ALTURA	CANTIDAD	ACABADO
V-01	0.90	0.80	1.30	1	VENTANA DE CRISTAL - ESQUINA PAÑO FIJO Y CORREDIZA AL FRENTE CON MARCO DE PVC
V-02	0.90	1.20	1.20	5	DE CRISTAL ESTILO FRANCESA CON MARCO DE PVC
V-03	1.10	1.00	1.00	1	DE CRISTAL ESTILO FRANCESA CON MARCO DE PVC
V-04	1.50	0.60	0.60	1	DE CRISTAL ESTILO FRANCESA CON MARCO DE PVC

CUADRO DE ACABADOS						
NÚMER O	ESPACIO	ÁREA	PISO	MUROS	CIELO	OBSERVACIONES
1	Estacionamiento	6.00 m ²	CONCRETO PULIDO	REPELLO LISO + PINTURA	CIELO RASO SUSPENDIDO DE 2' x 2'	
2	Portal	3.94 m ²	BALDOSA DE 0.30x0.30 m	REPELLO LISO + PINTURA	CIELO RASO SUSPENDIDO DE 2' x 2'	
3	Sala/Comedor	17.18 m ²	BALDOSA DE 0.30x0.30 m	REPELLO LISO + PINTURA	CIELO RASO SUSPENDIDO DE 2' x 2'	
4	Cocina	6.98 m ²	BALDOSA DE 0.30x0.30 m	REVESTIMIENTO DE AZULEJOS H= NIVEL DE MUEBLE AEREO	CIELO RASO SUSPENDIDO DE 2' x 2'	
5	Pasillo	1.35 m ²	BALDOSA DE 0.30x0.30 m	REPELLO LISO + PINTURA	CIELO RASO SUSPENDIDO DE 2' x 2'	
6	Recámara 1	9.62 m ²	BALDOSA DE 0.30x0.30 m	REPELLO LISO + PINTURA	CIELO RASO SUSPENDIDO DE 2' x 2'	
7	Baño	3.02 m ²	BALDOSA DE 0.30x0.30 m	REVESTIMIENTO DE AZULEJOS H= 1.50m	CIELO RASO SUSPENDIDO DE 2' x 2'	
8	Recámara 2	9.33 m ²	BALDOSA DE 0.30x0.30 m	REPELLO LISO + PINTURA	CIELO RASO SUSPENDIDO DE 2' x 2'	
9	Lavandería	5.46 m ²	BALDOSA DE 0.30x0.30 m	REPELLO LISO + PINTURA	CIELO RASO SUSPENDIDO DE 2' x 2'	
TOTAL		62.89 m ²				


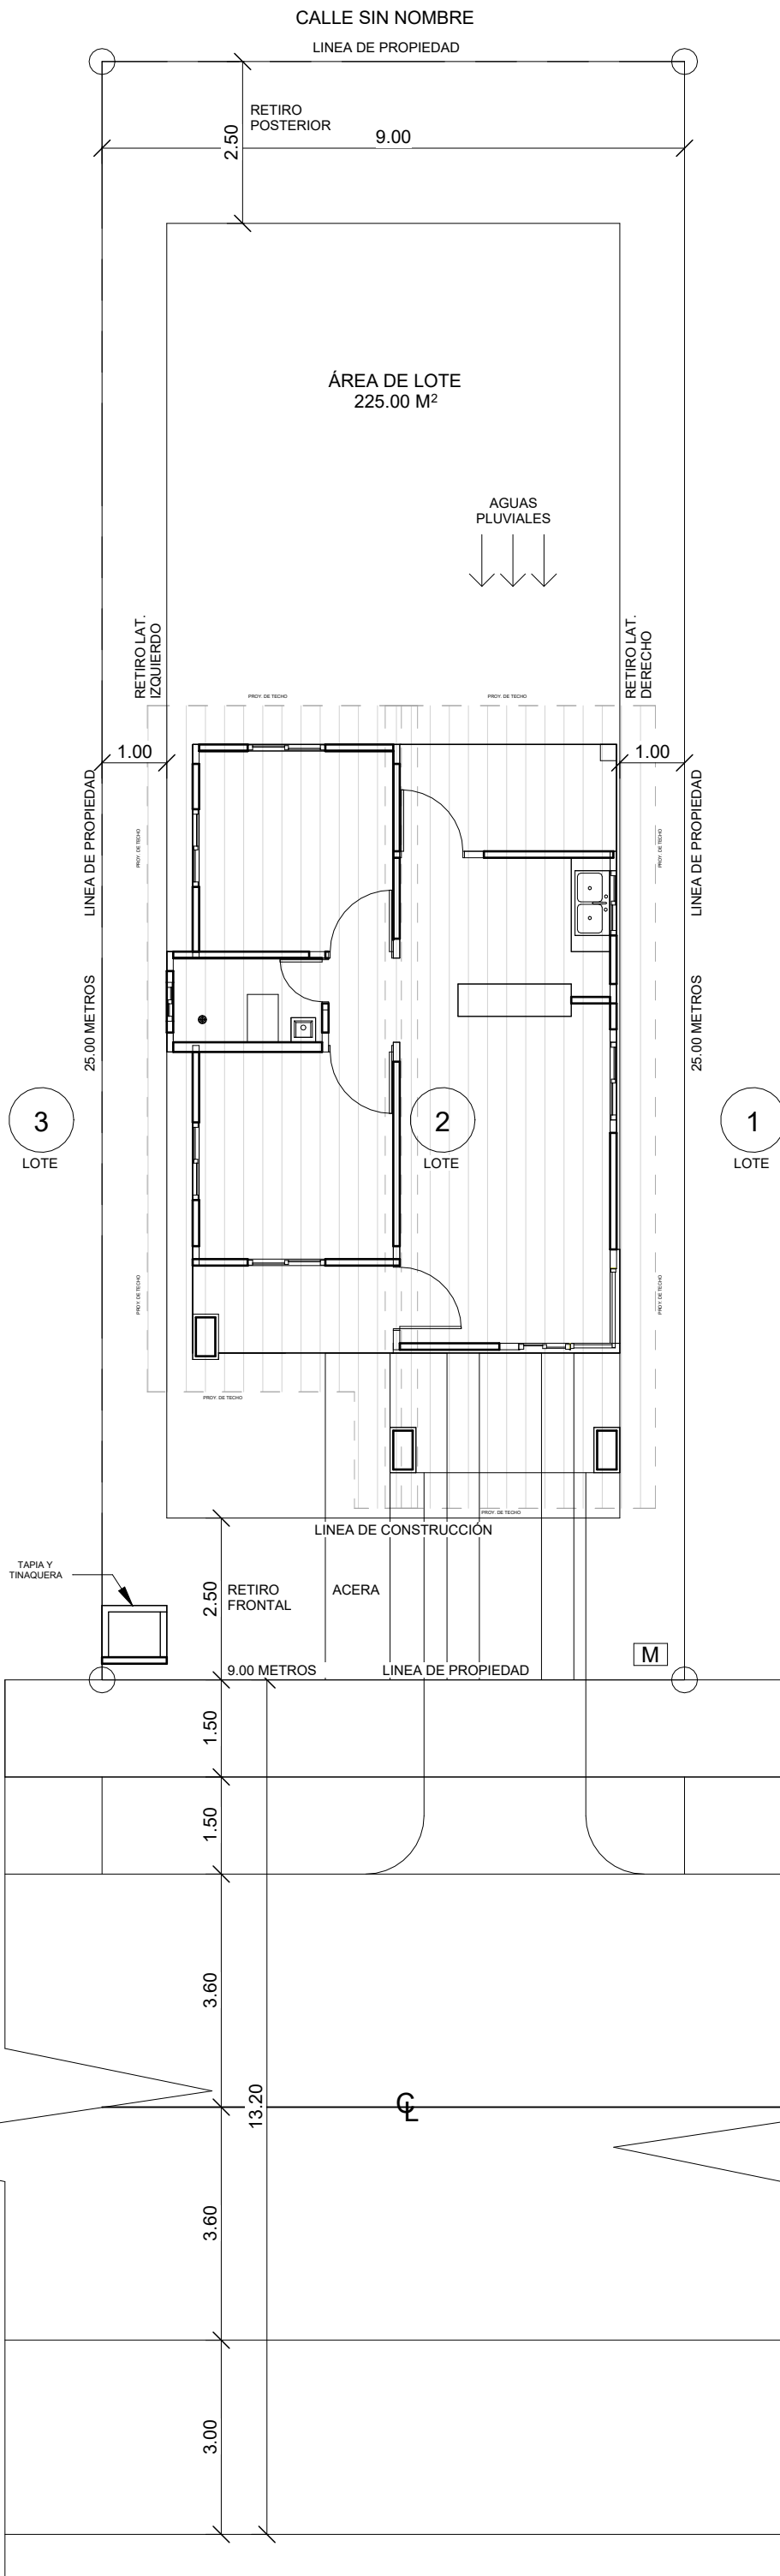


LOCALIZACIÓN TÍPICA DENTRO DEL LOTE


1 : 100

PLANTA ARQUITECTÓNICA


1 : 50

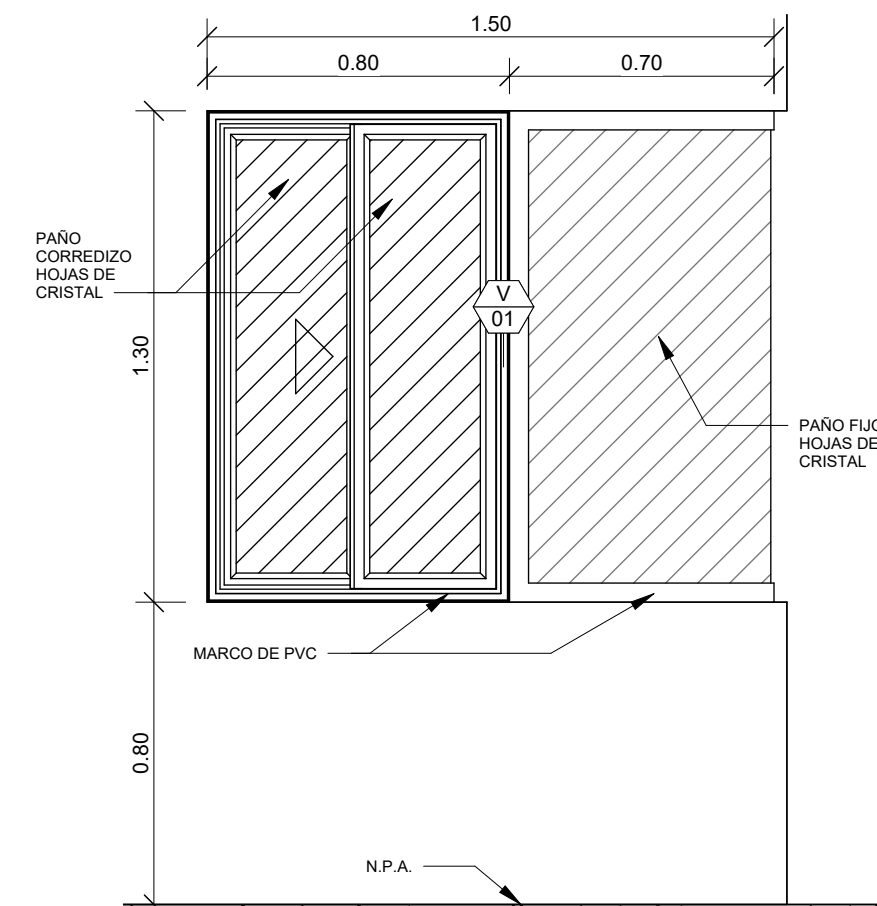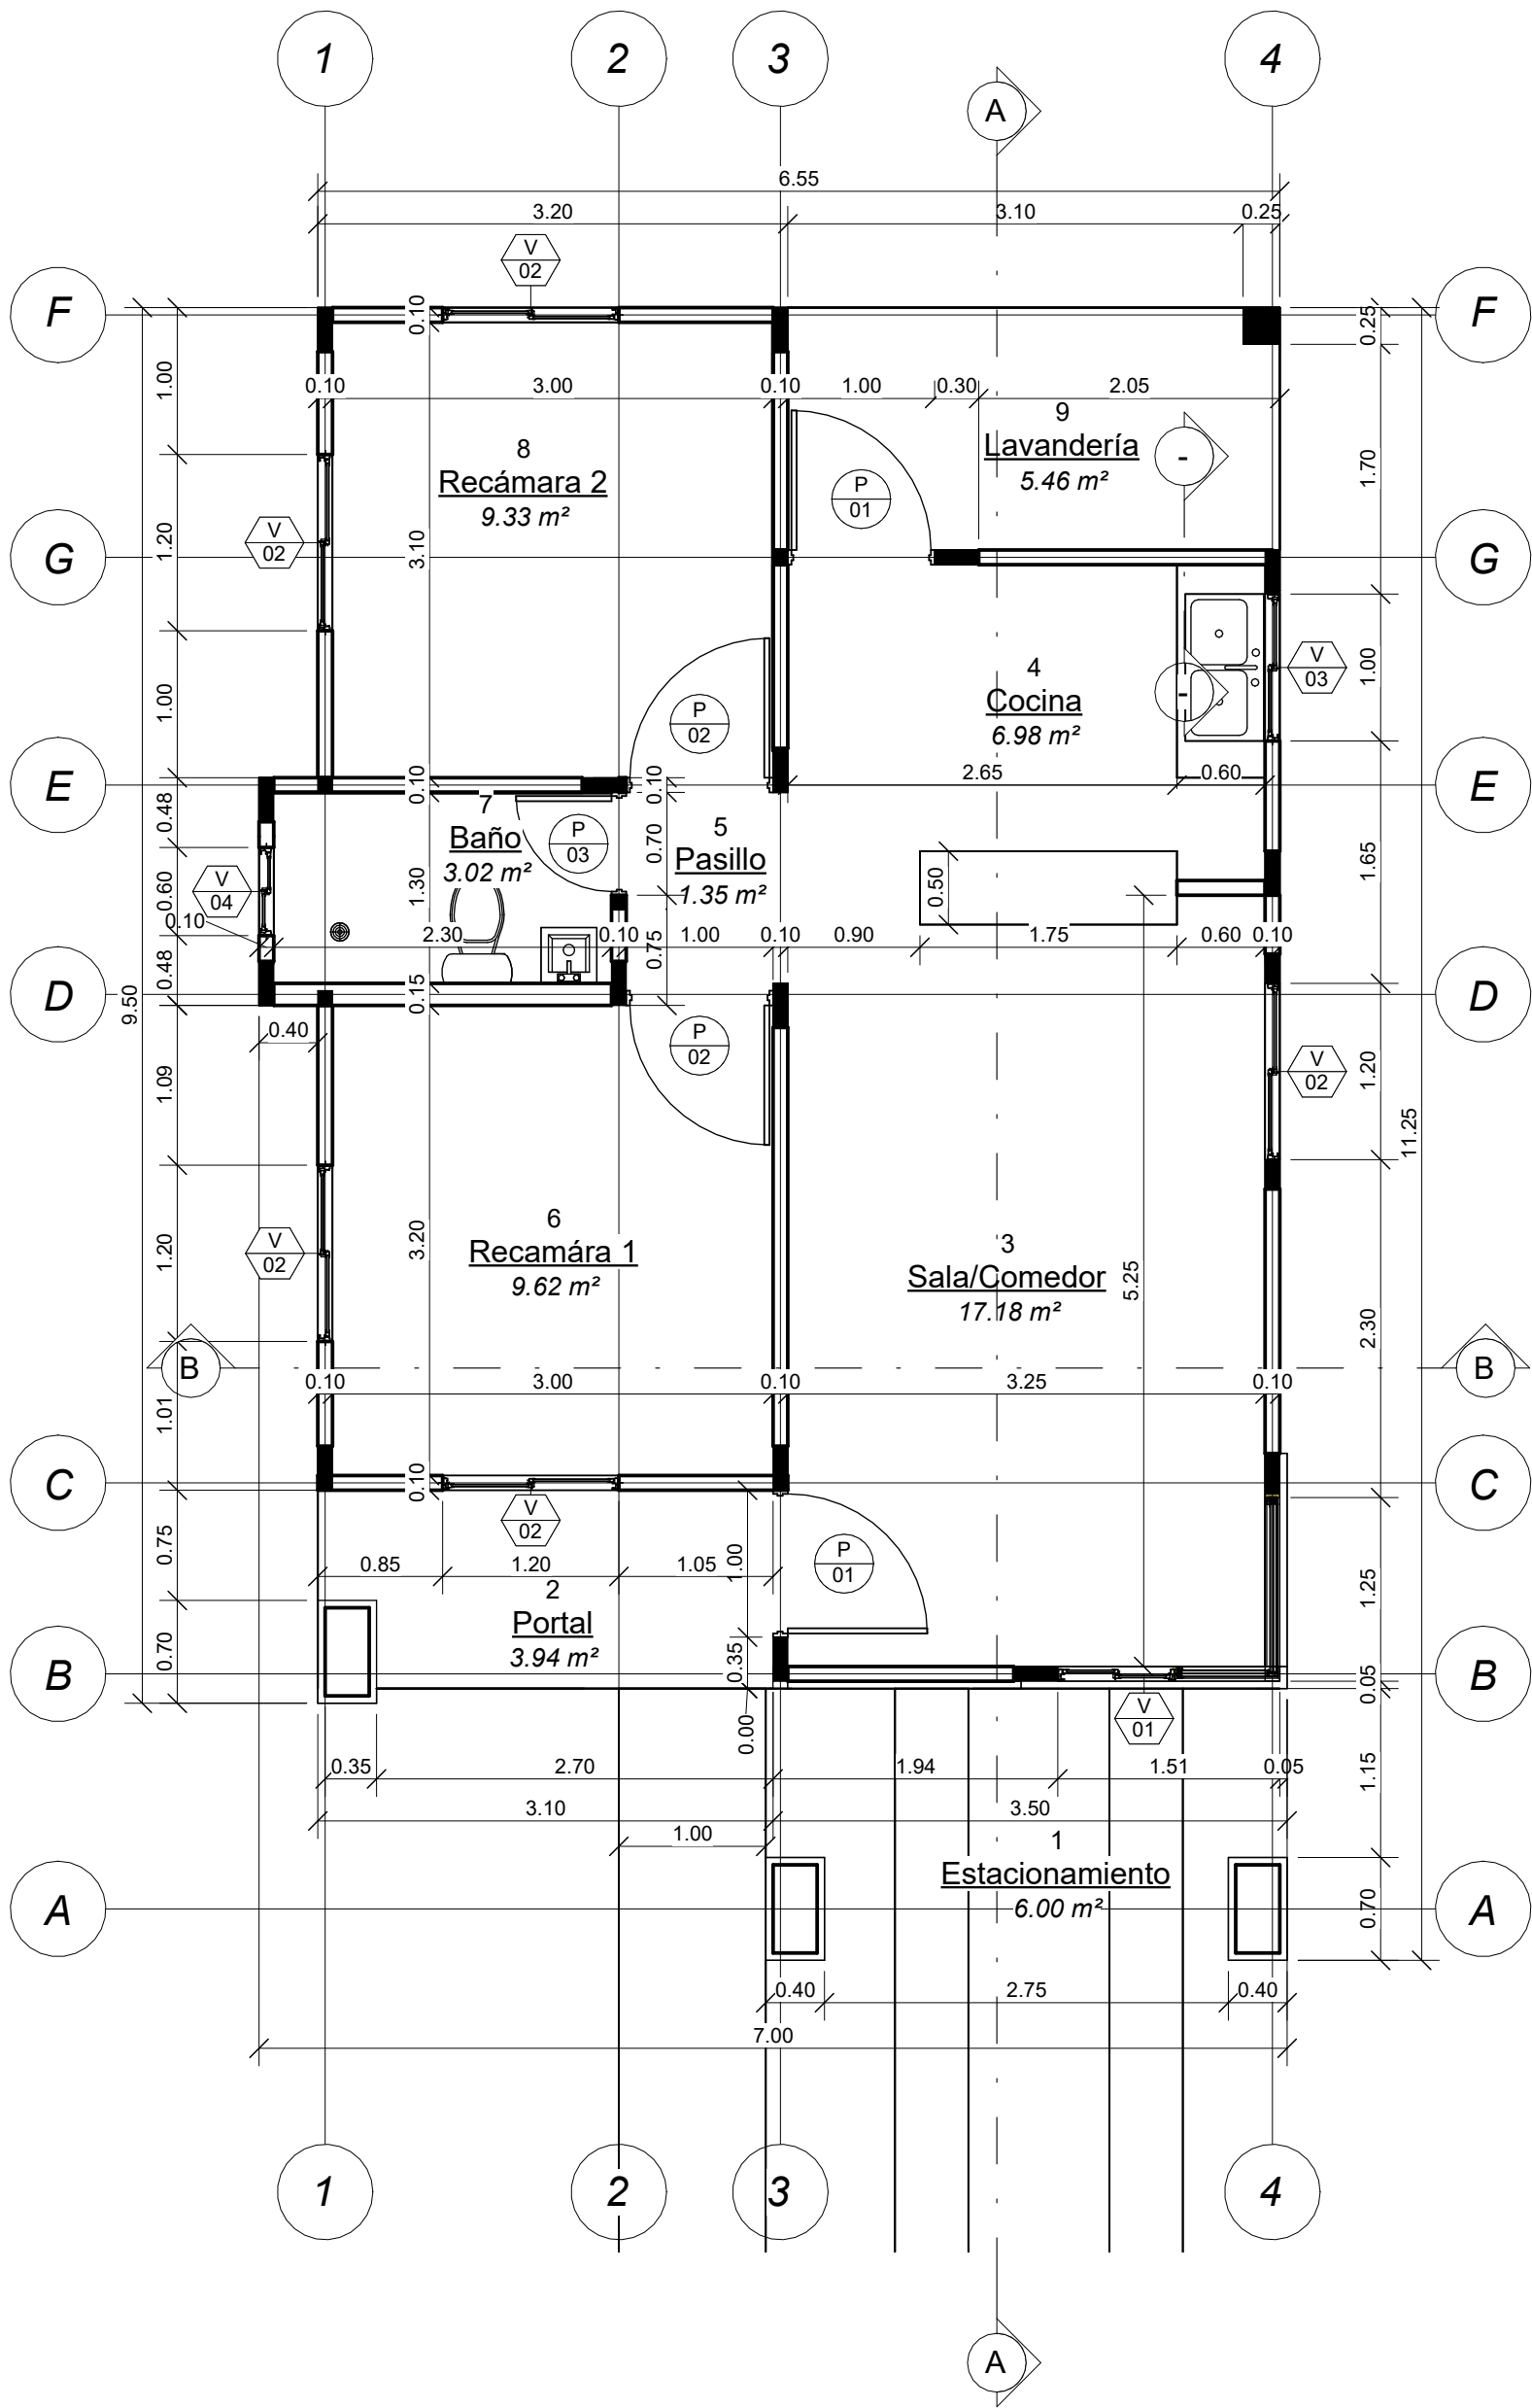


Detalle de Ventana V-01
1 : 20

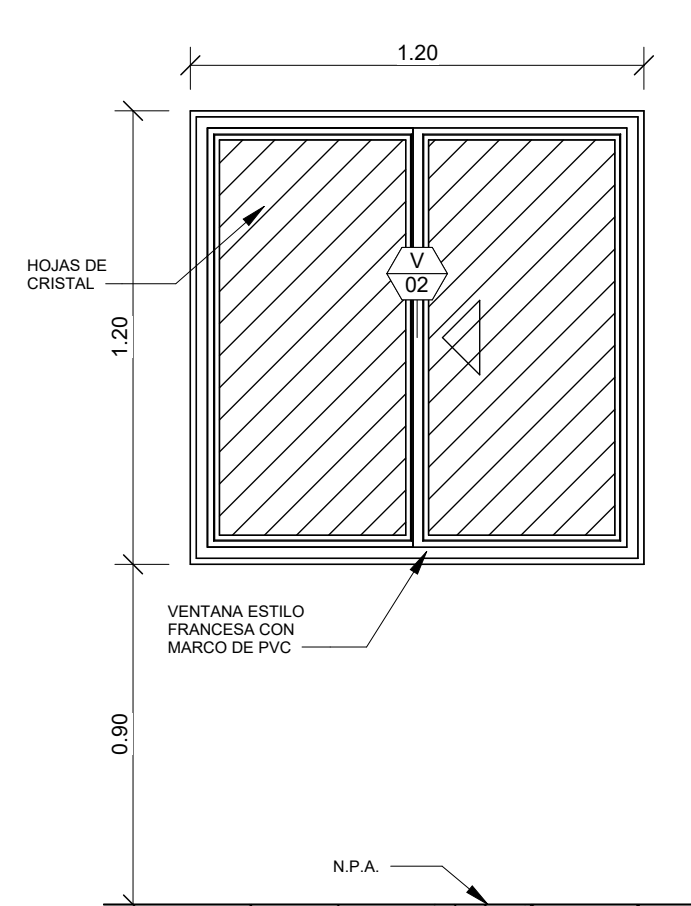


Detalle de Ventana V-02
1 : 20

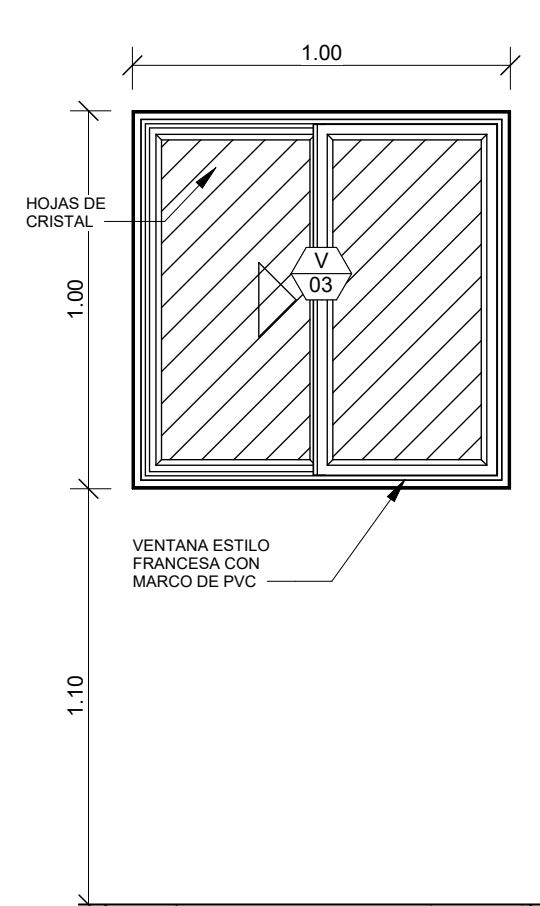


Detalle de Ventana V-03
1 : 20

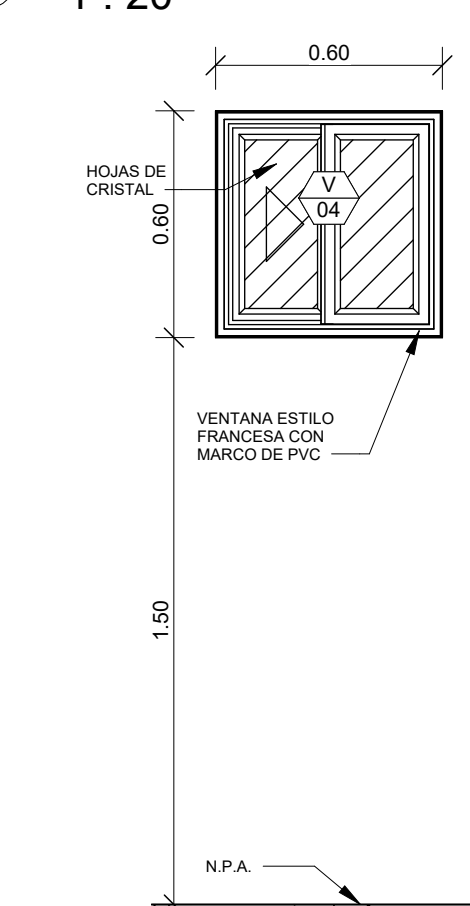


Detalle de Ventana V-04
1 : 20

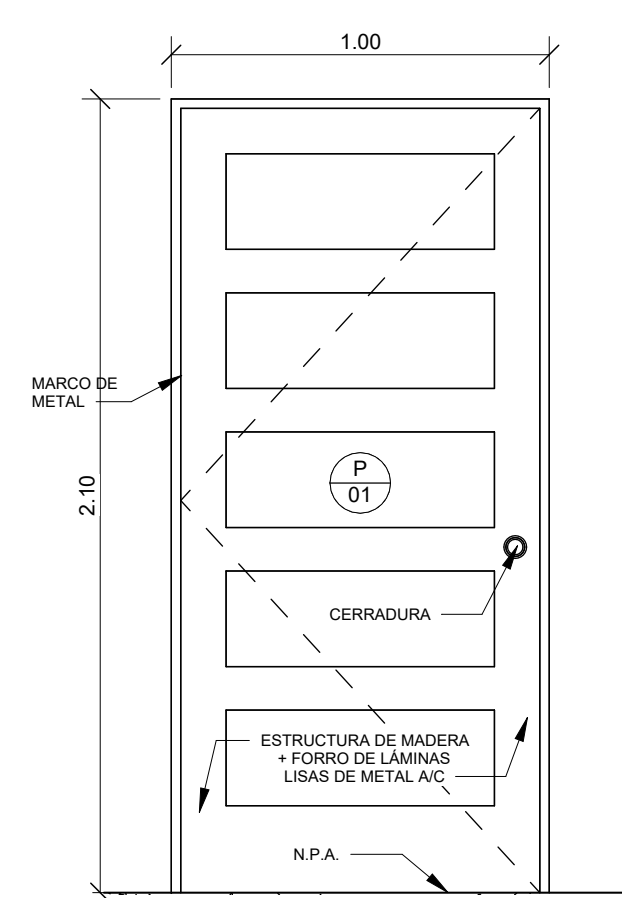

Detalle de Puerta P-01
1 : 20

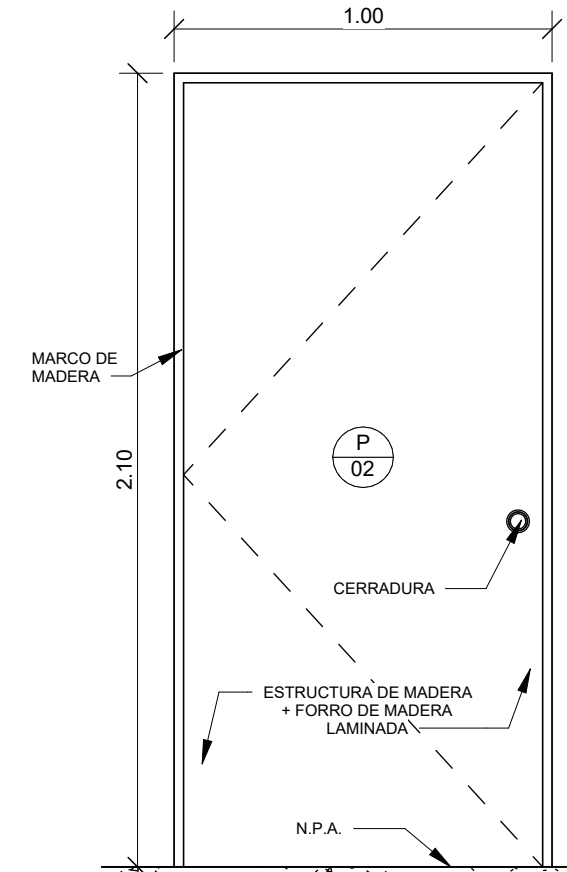

Detalle de Puerta P-02
1 : 20

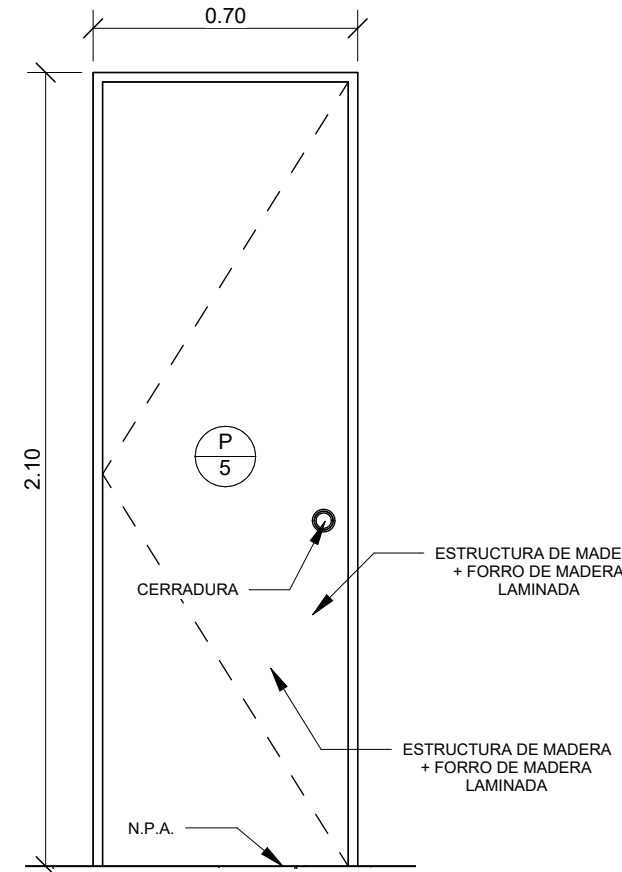

Detalle de Puerta P-03
1 : 20



PROYECTO: RESIDENCIAL URBANIZACIÓN BRISA SERENA SUR

DIRECCIÓN:
PROVINCIA: HERRERA
CORREG.: MONAGRILLO

DISTRITO: CHITRE
LUGAR: BOCA PARITA

CONTENIDO:

ARQUITECTO:
MARCOS JOSÉ GONZÁLEZ
GONZÁLEZ



INGENIERO CIVIL:
ENRIQUE CASTROVERDE
ALVIA

ESCALA:
REFERIDA

FECHA:
Fecha de emisión



HOJA N°:
A101

RODOLFO D'AGORD
C.I.P. E-8-94188
REPRESENTANTE LEGAL
BRISA SERENA, S.A.

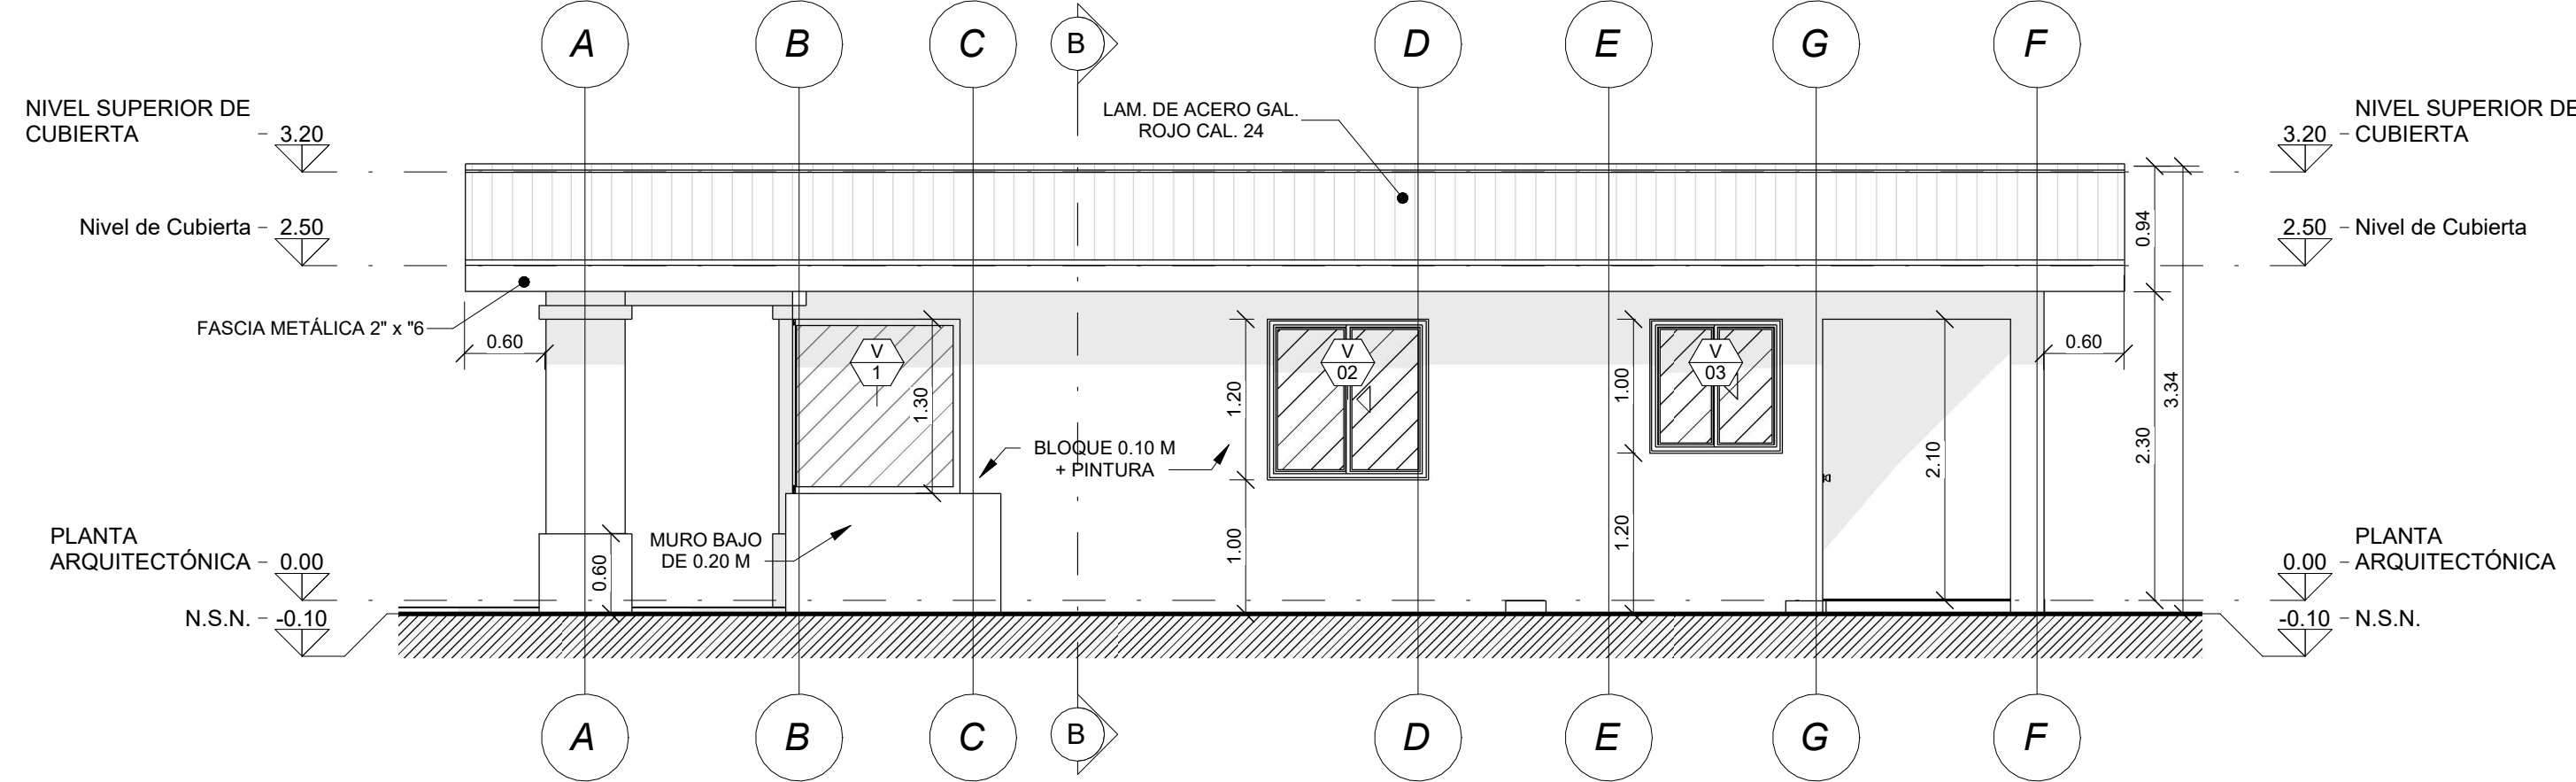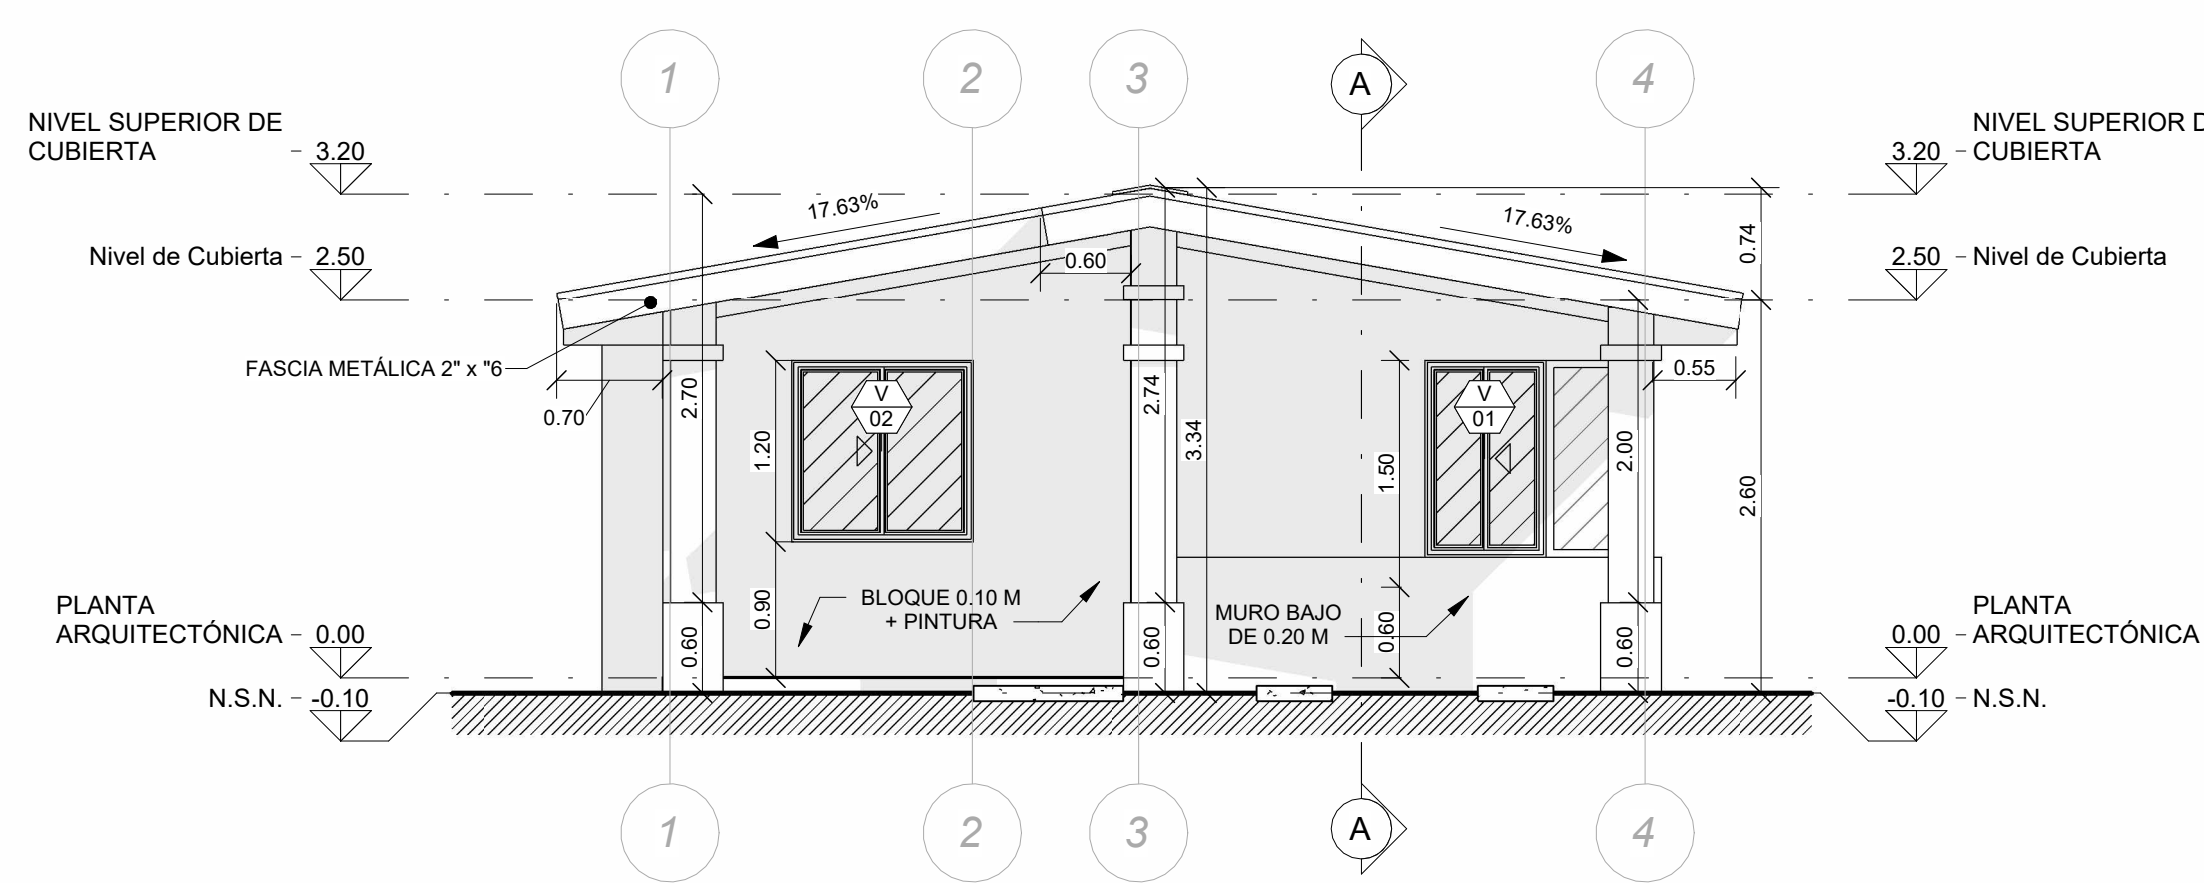


1 Alzado Frontal
1 : 50

2 Alzado Lateral Derecho
1 : 50

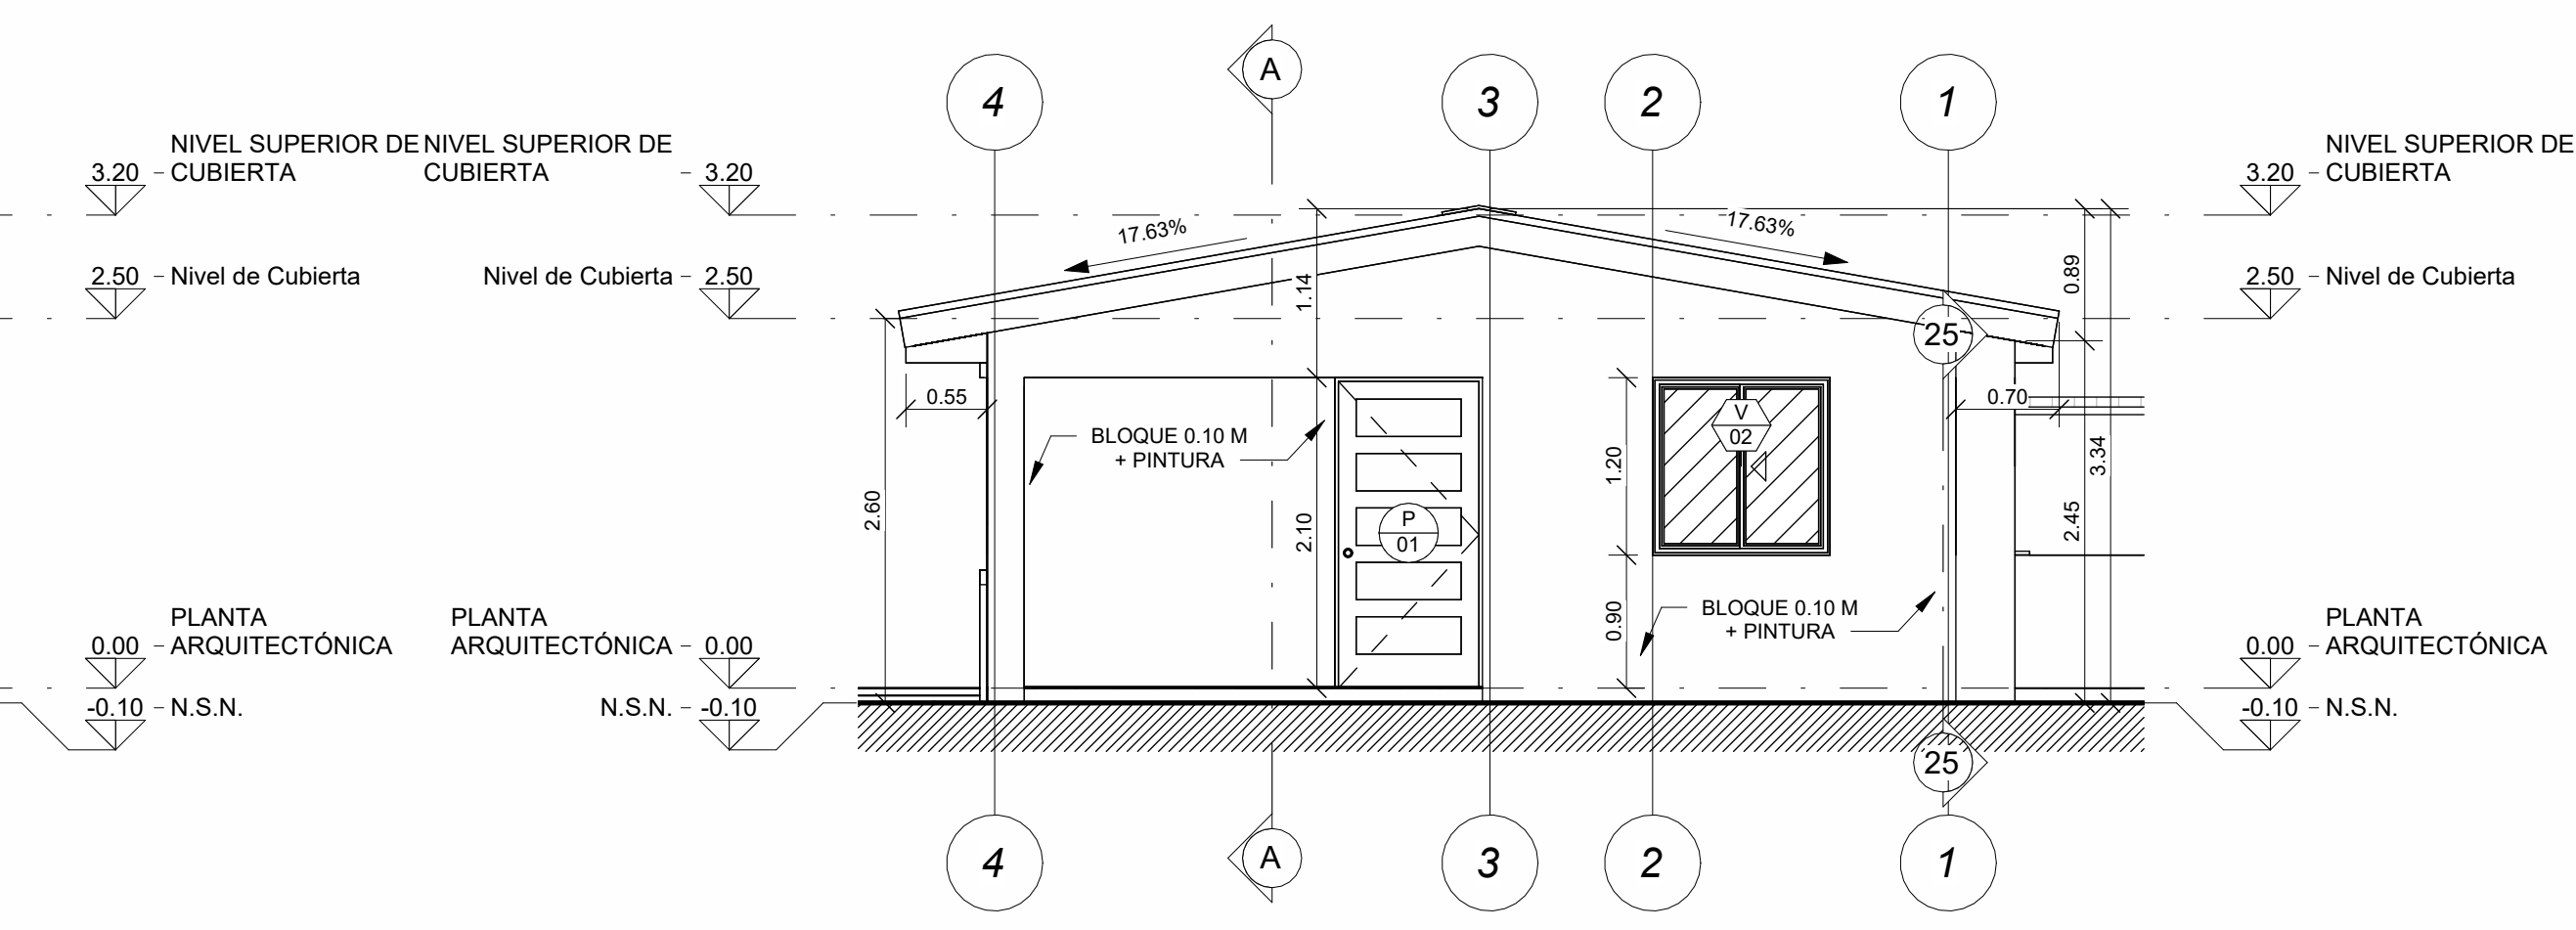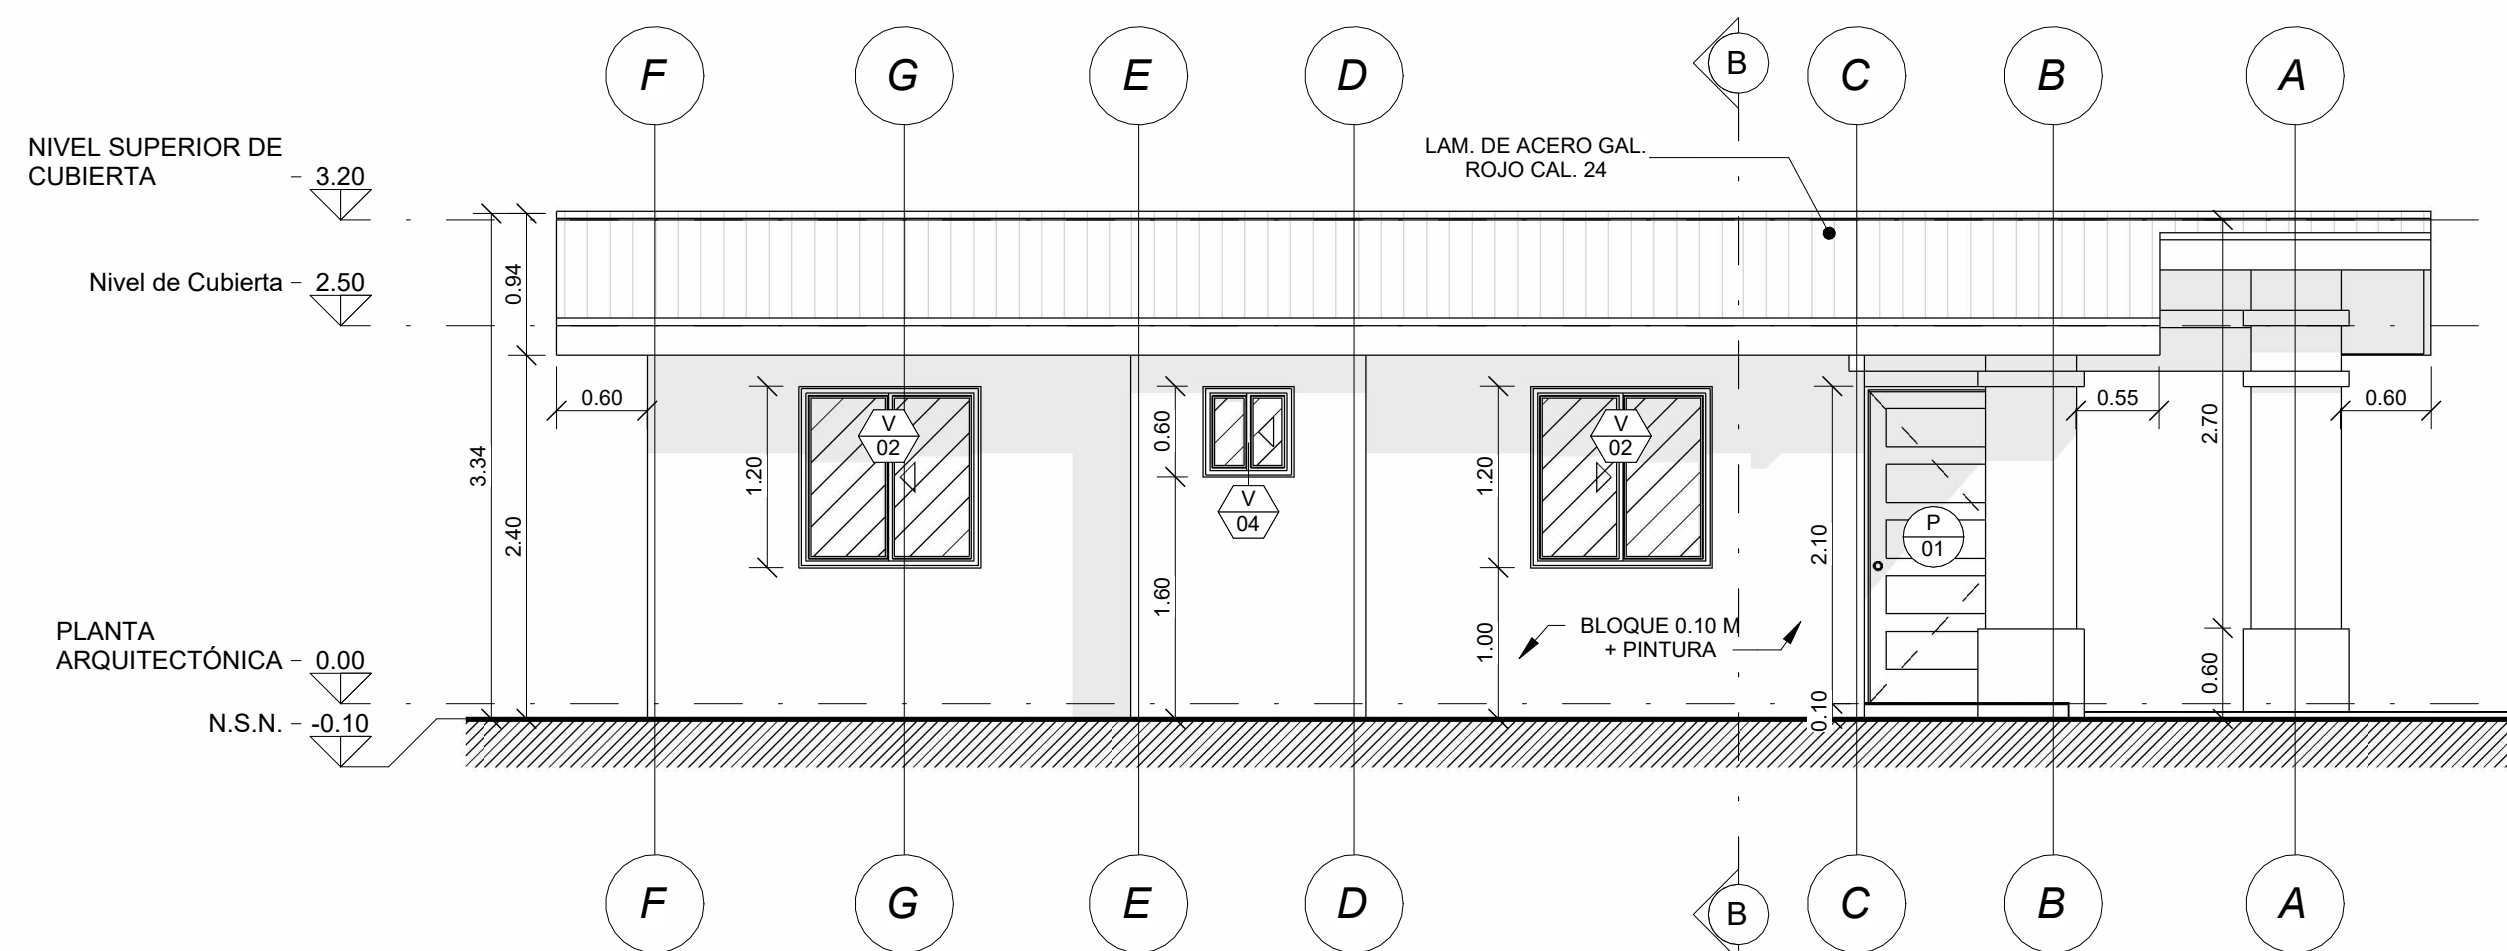


3 Alzado Lateral Izquierdo
1 : 50

4 Alzado Posterior
1 : 50

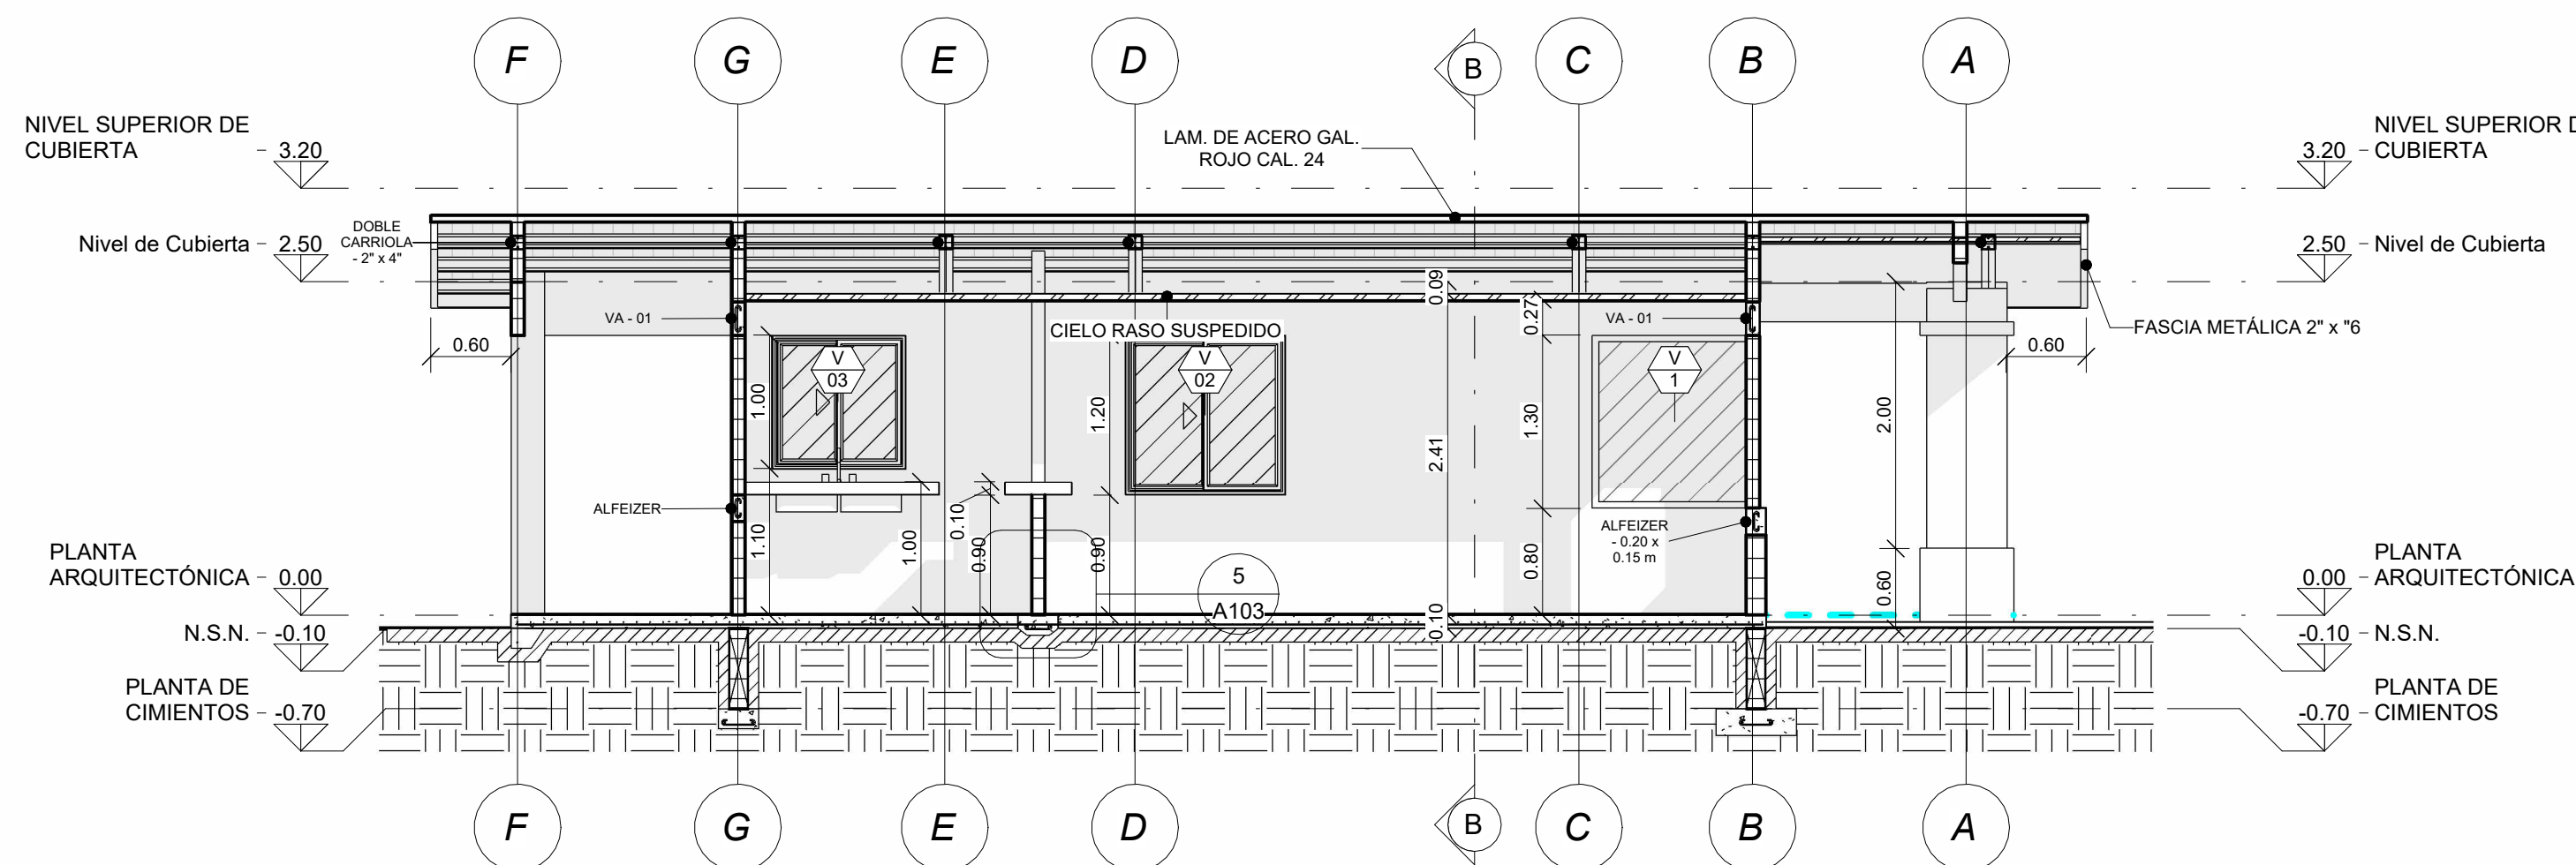

A Sección 1
1 : 50

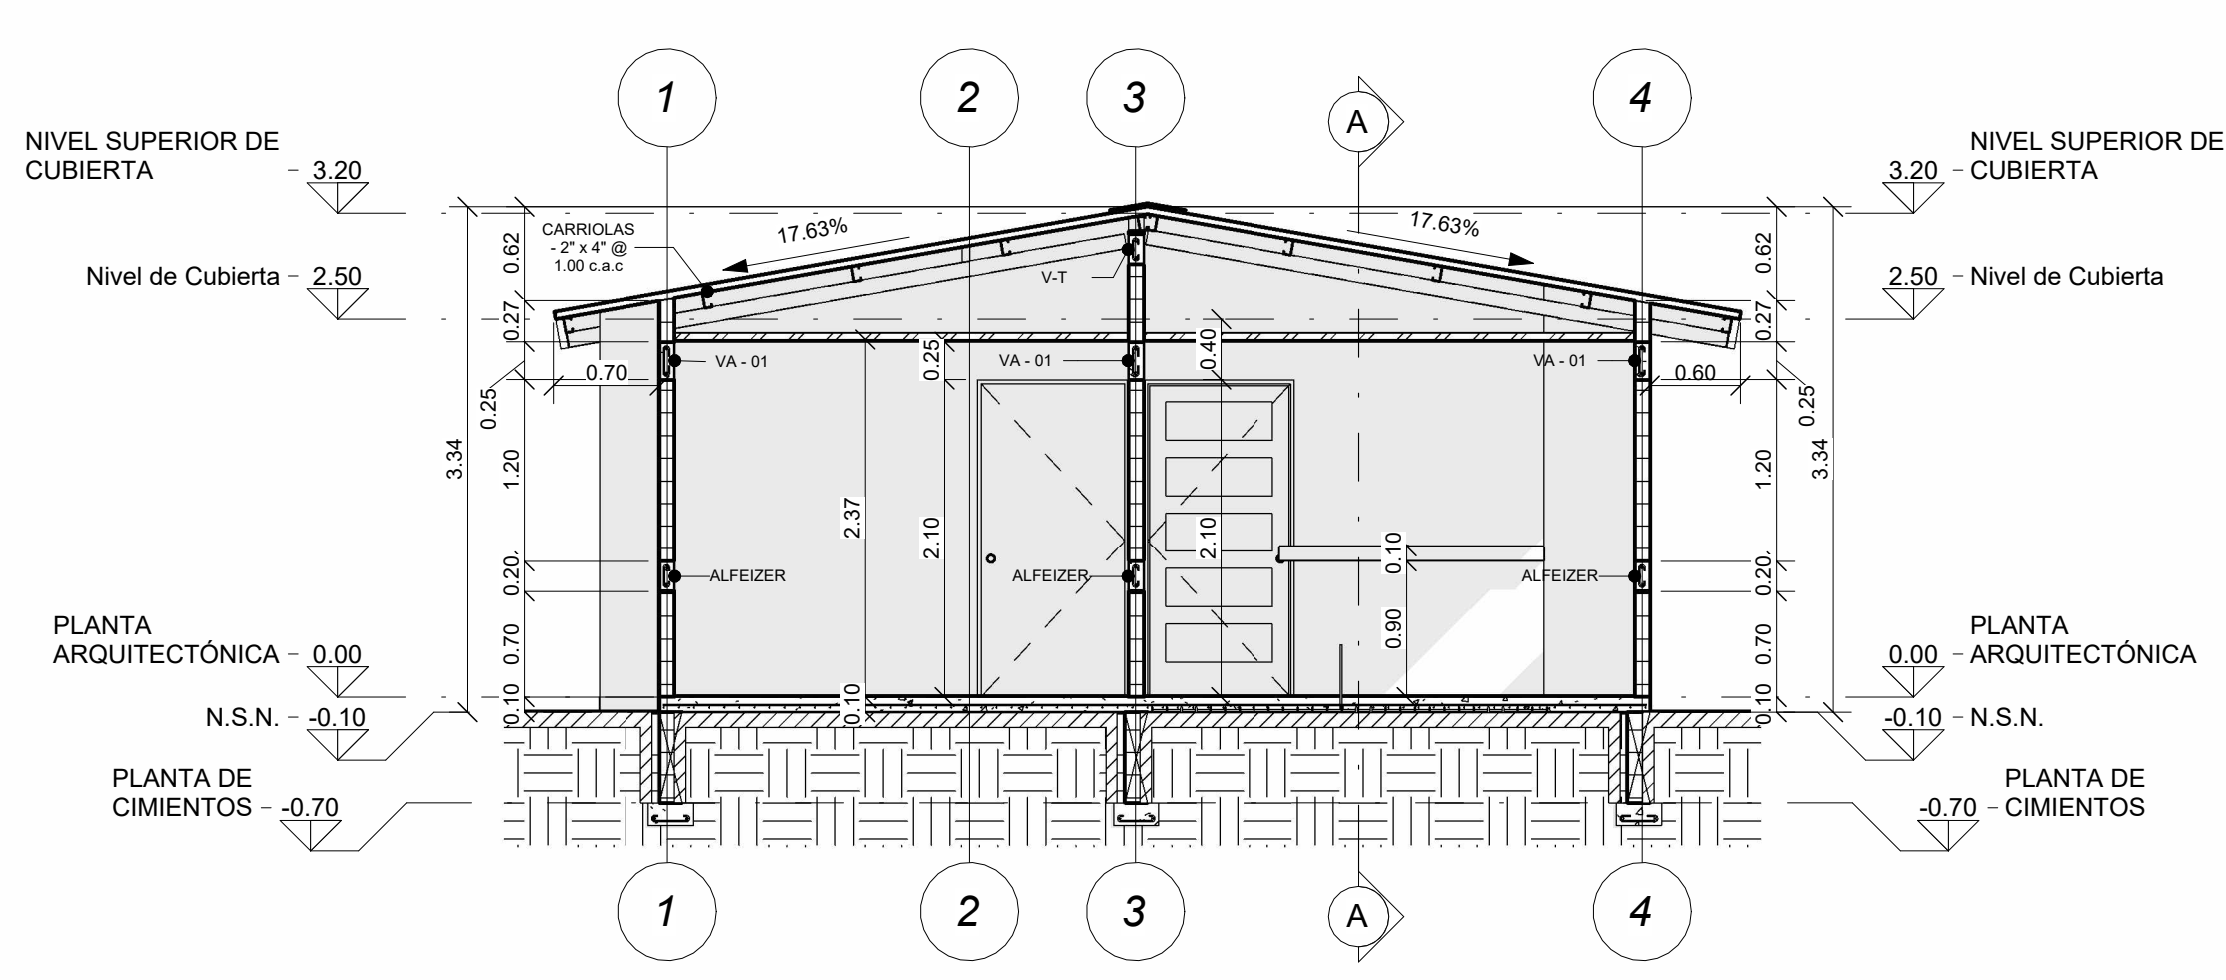

B Sección 2
1 : 50



PROYECTO:
RESIDENCIAL
URBANIZACIÓN BRISA SERENA
SUR

DIRECCIÓN:
PROVINCIA: HERRERA
CORREG.: MONAGRILLO

DISTRITO: CHITRE
LUGAR: BOCA PARITA

CONTENIDO:

ARQUITECTO:
MARCOS JOSÉ GONZÁLEZ
GONZÁLEZ


INGENIERO CIVIL:
ENRIQUE CASTROVERDE
ALVIA

ESCALA:
REFERIDA


FECHA:
Fecha de emisión

HOJA N°:
A102


RODOLFO D'AGORD
C.I.P. E-8 94188
REPRESENTANTE LEGAL
BRISA SERENA, S.A.

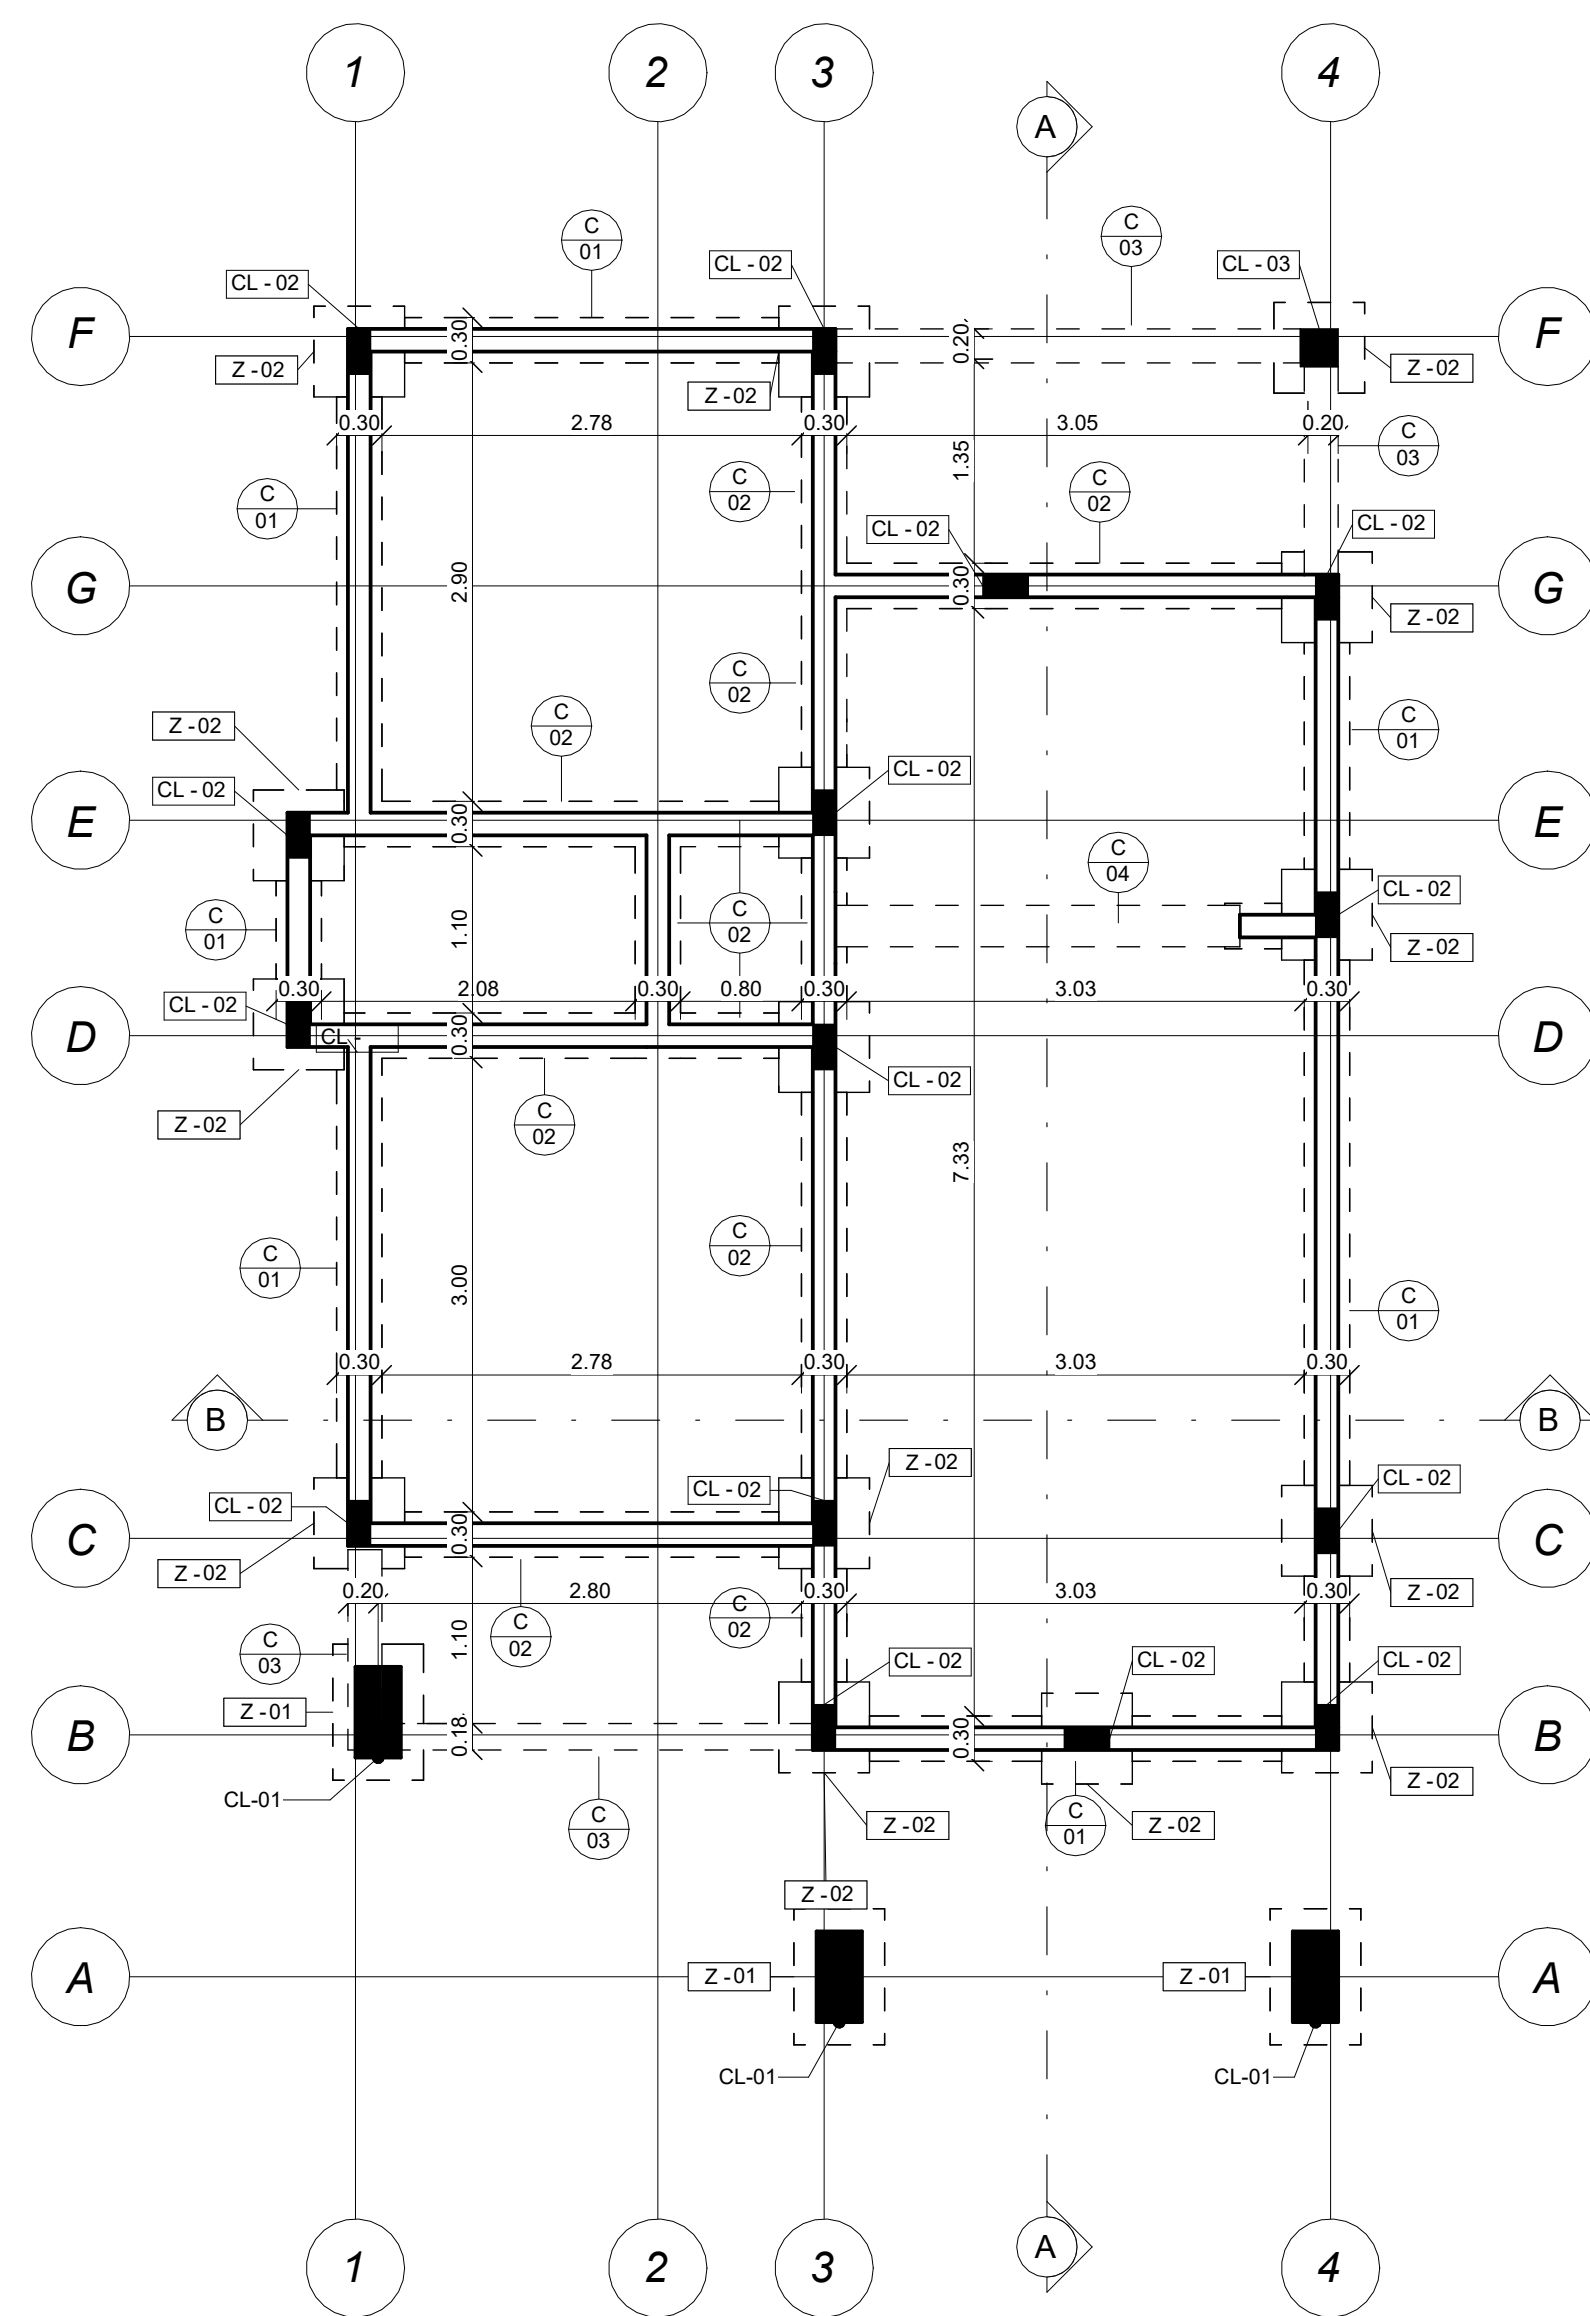


1 PLANTA DE CIMIENTOS
1 : 50

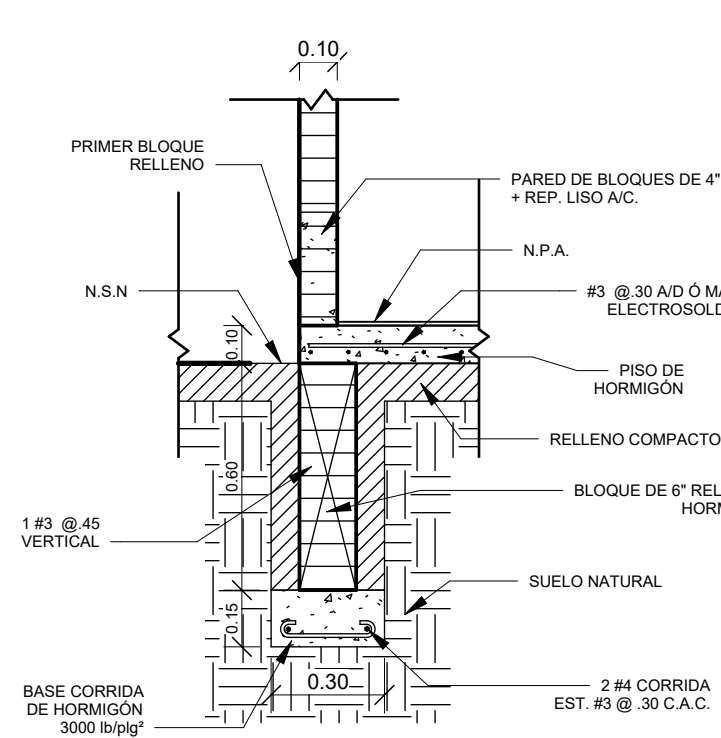


2 DETALLE C-01
1 : 20

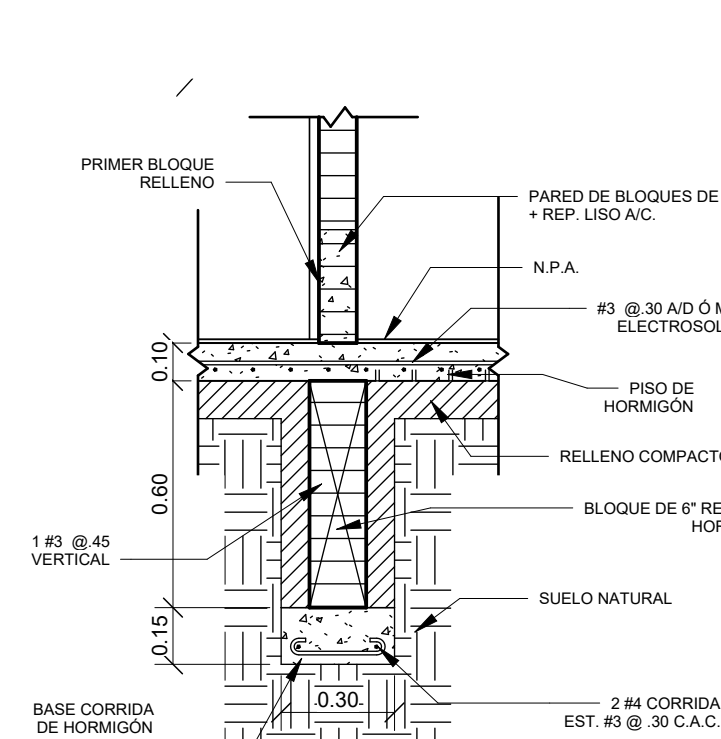


3 DETALLE C-02
1 : 20

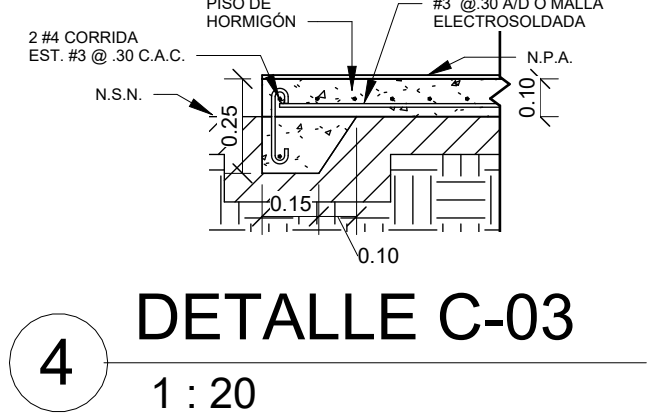


4 DETALLE C-03
1 : 20

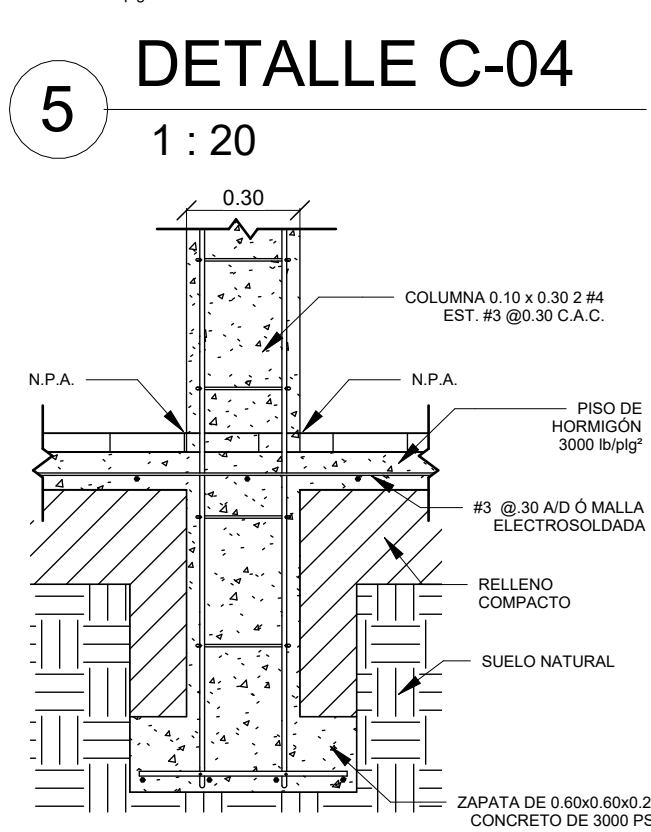


5 DETALLE C-04
1 : 20

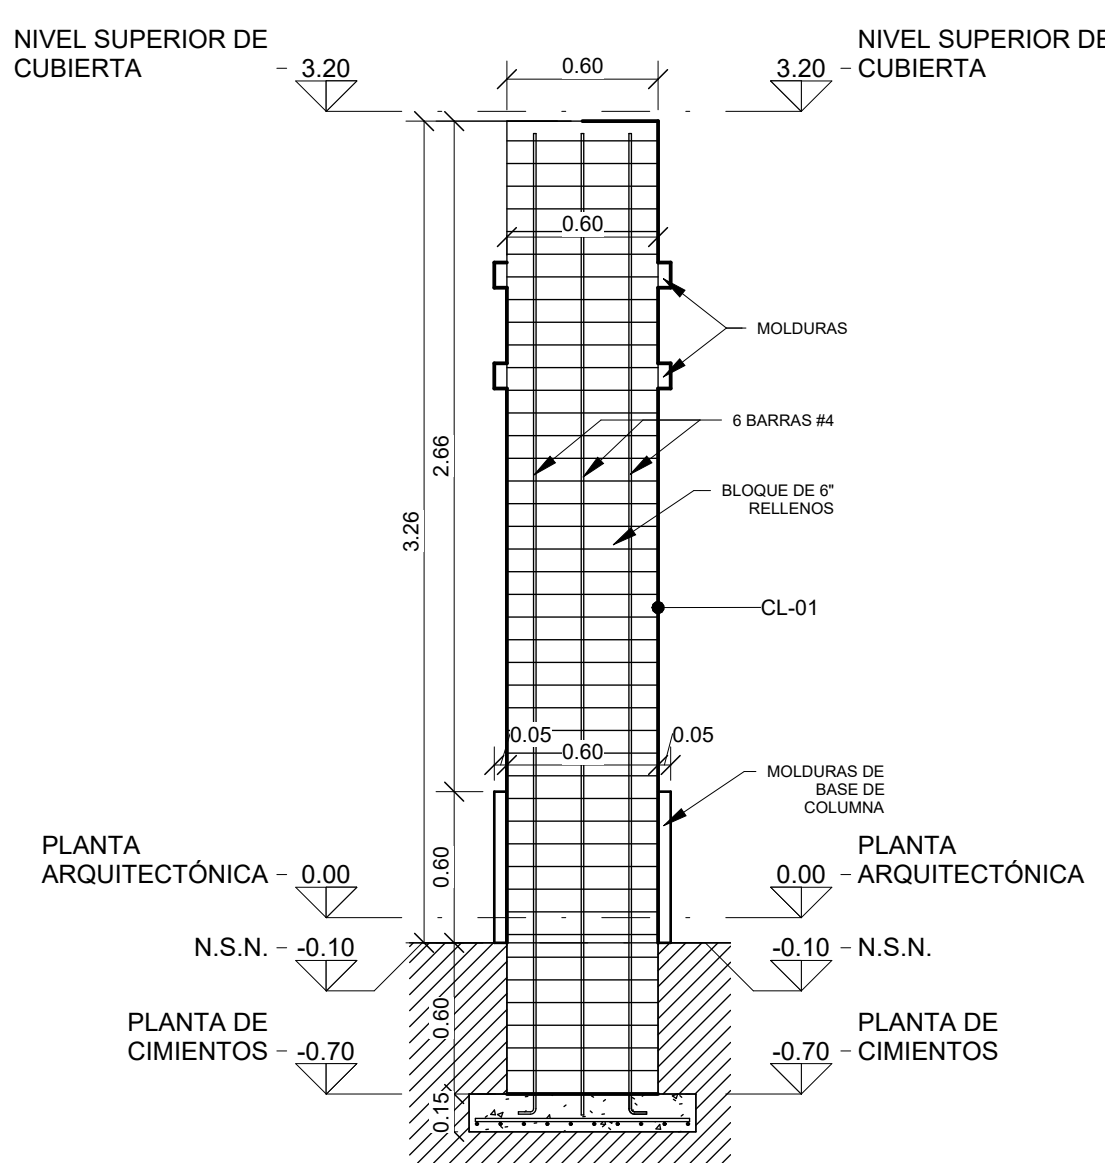


6 Detalle CL-01 C
1 : 30

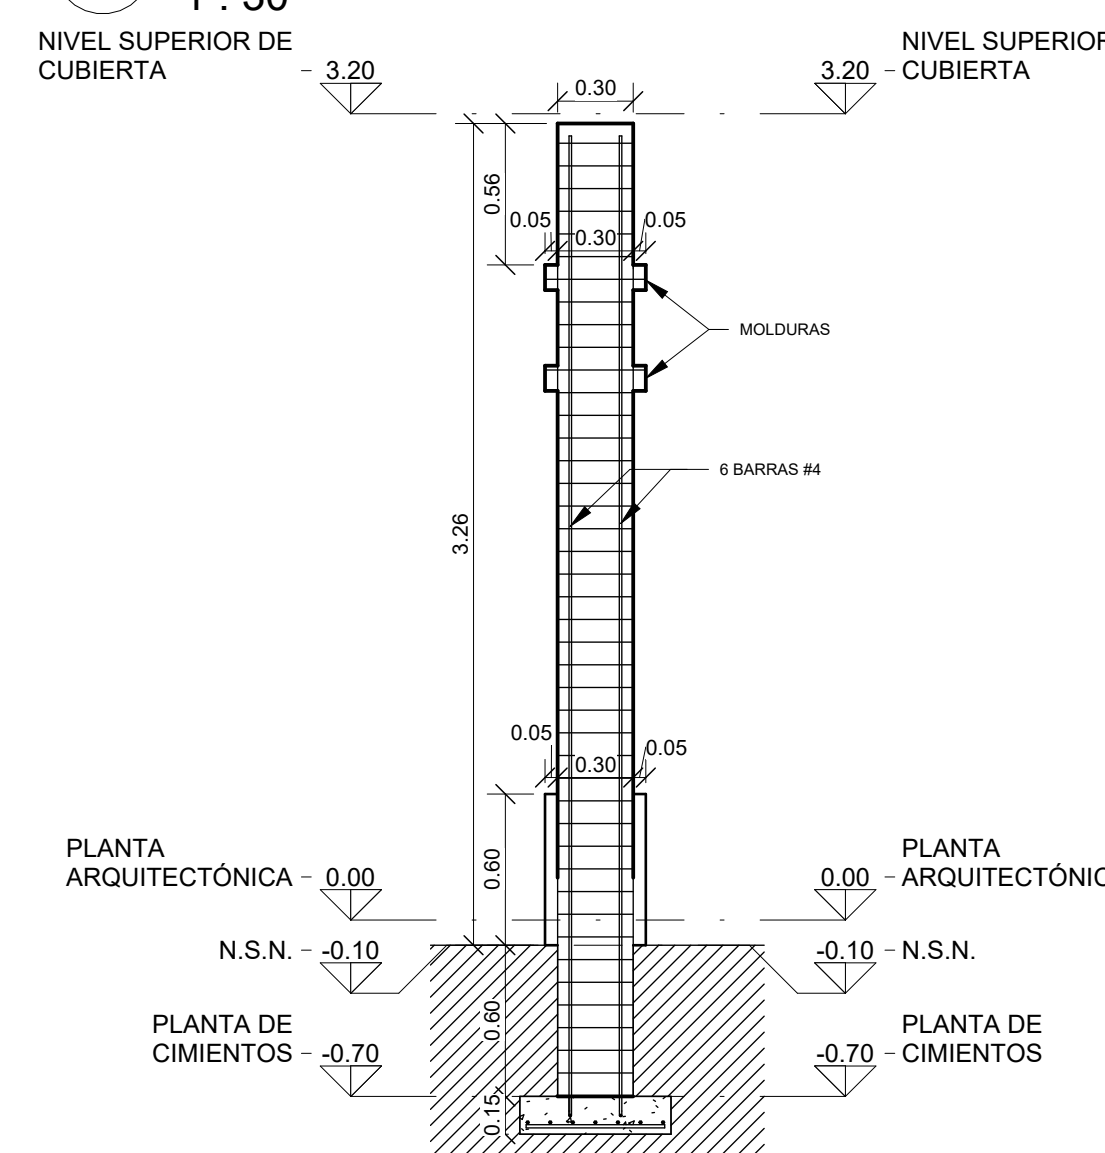


7 Detalle CL-01 D
1 : 30

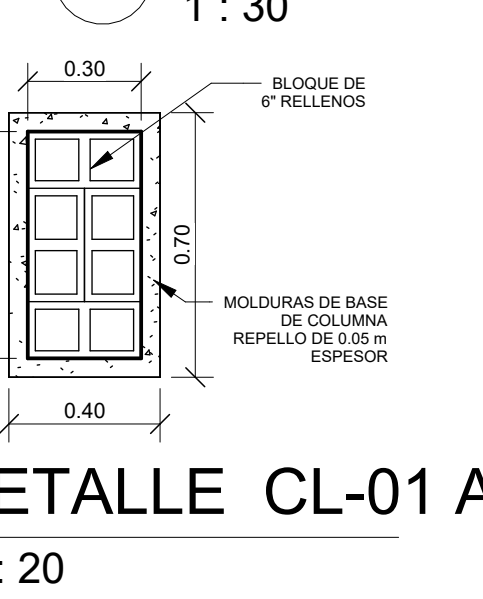


15 DETALLE CL-01 A
1 : 20

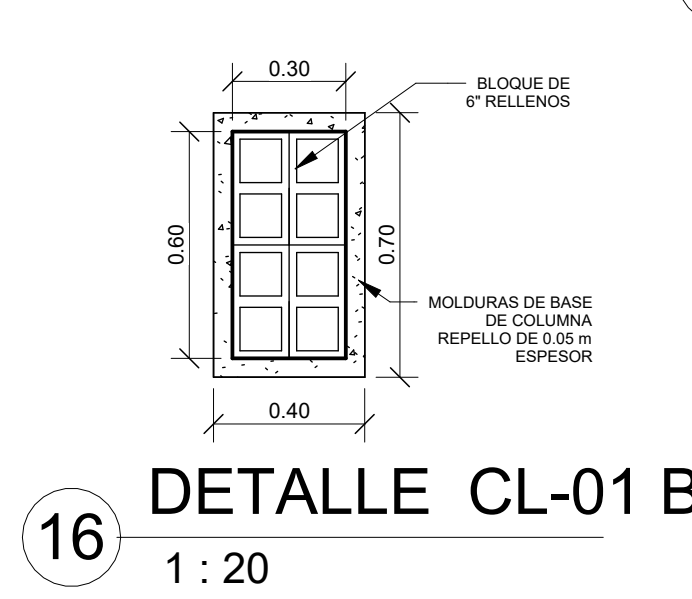


16 DETALLE CL-01 B
1 : 20

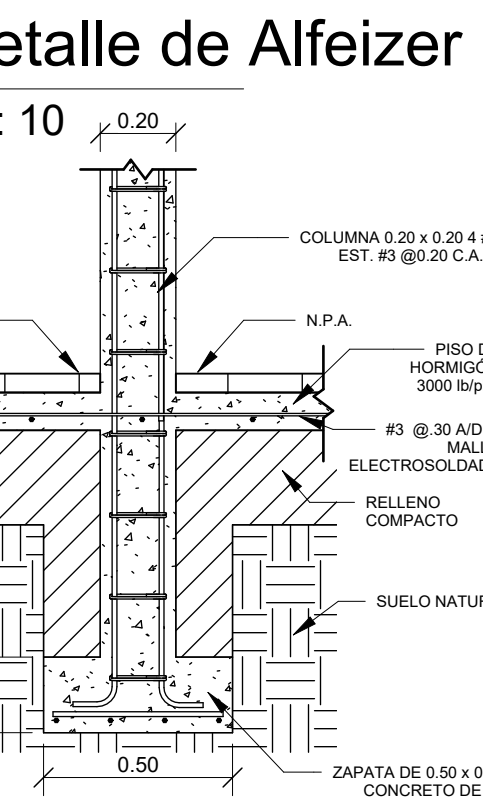


10 Detalle de Alfeizer
1 : 10

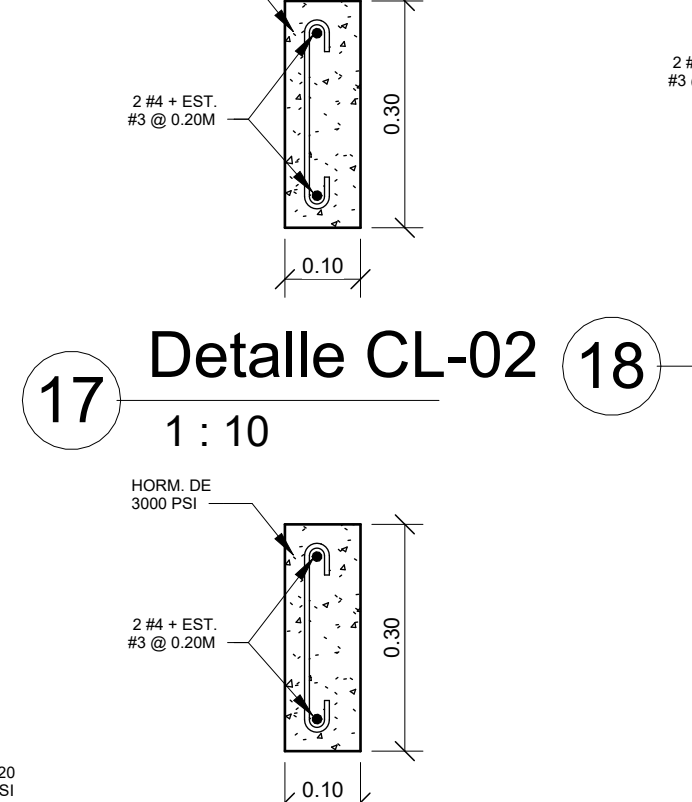


11 Detalle CL-02 B
1 : 10

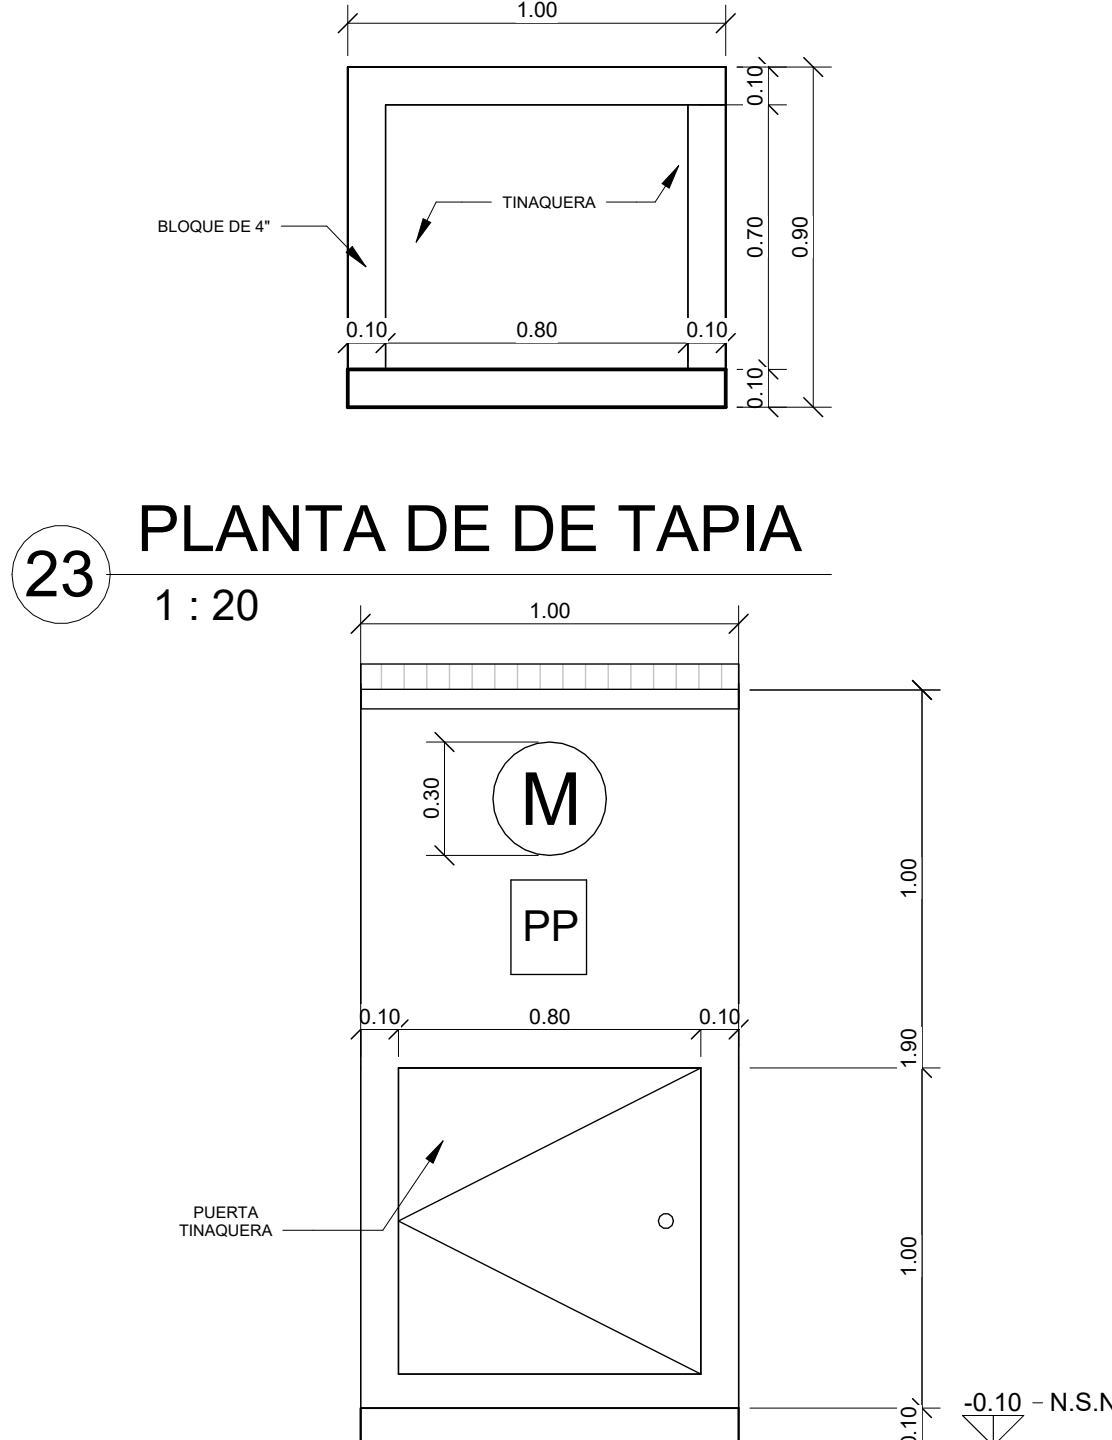


23 PLANTA DE DE TAPIA
1 : 20

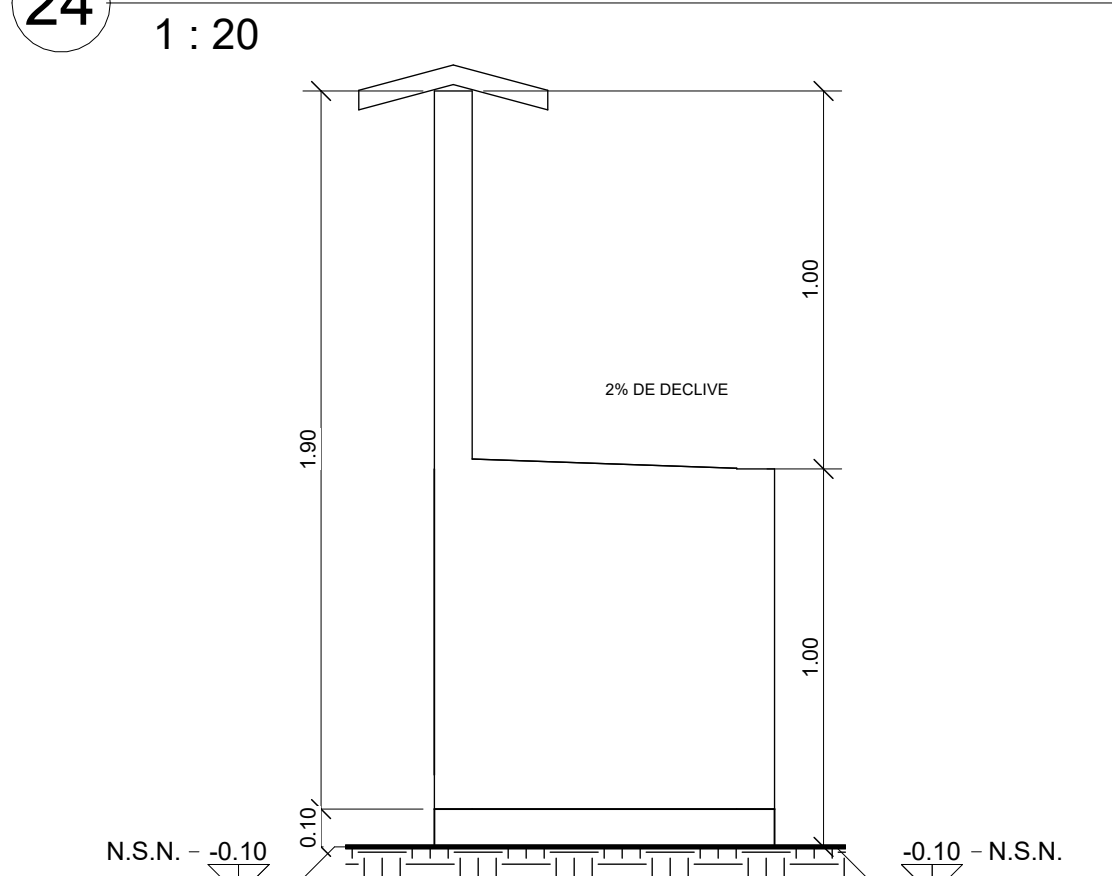


24 ELEVACIÓN FRONTAL DE TAPIA
1 : 20

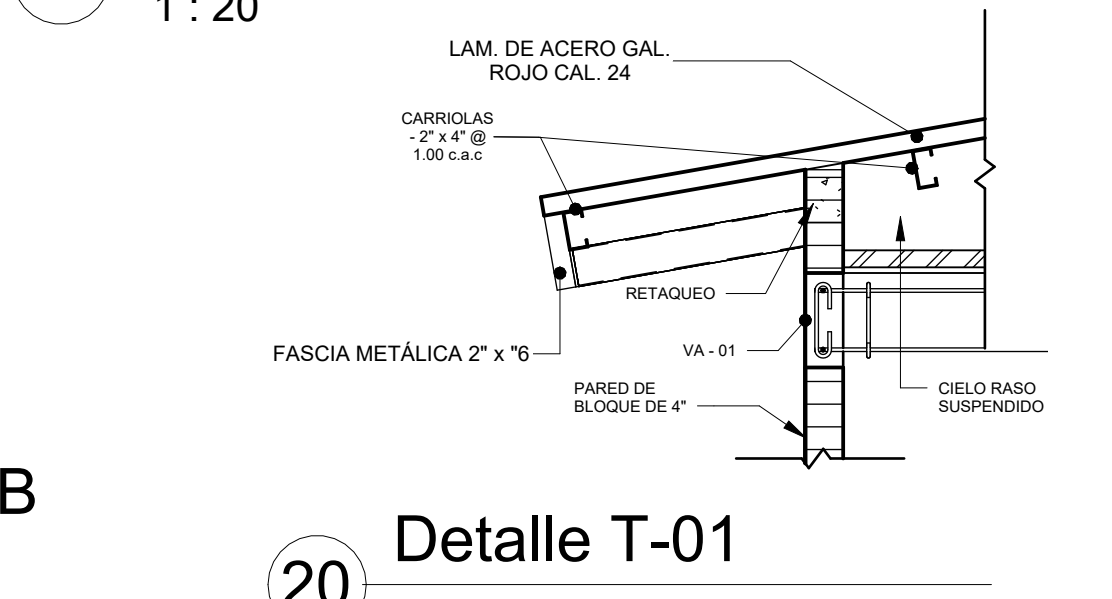


25 ELEVACIÓN LATERAL DE TAPIA
1 : 20

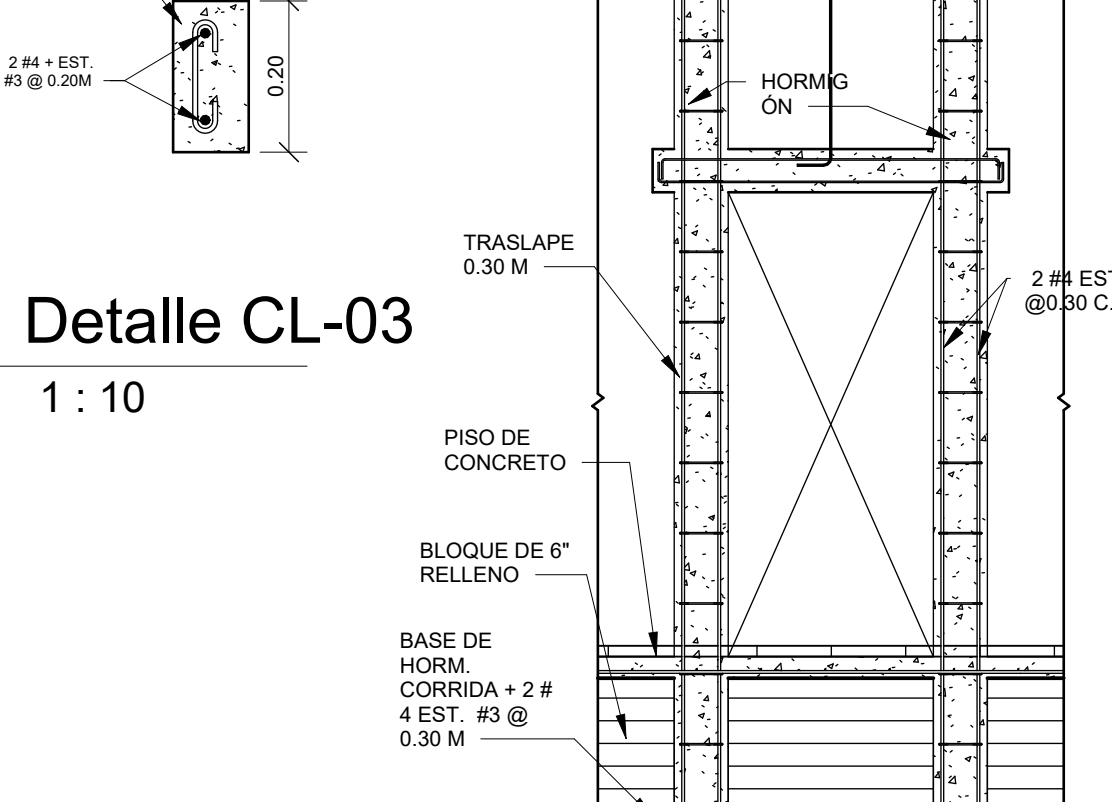


20 Detalle T-01
1 : 20

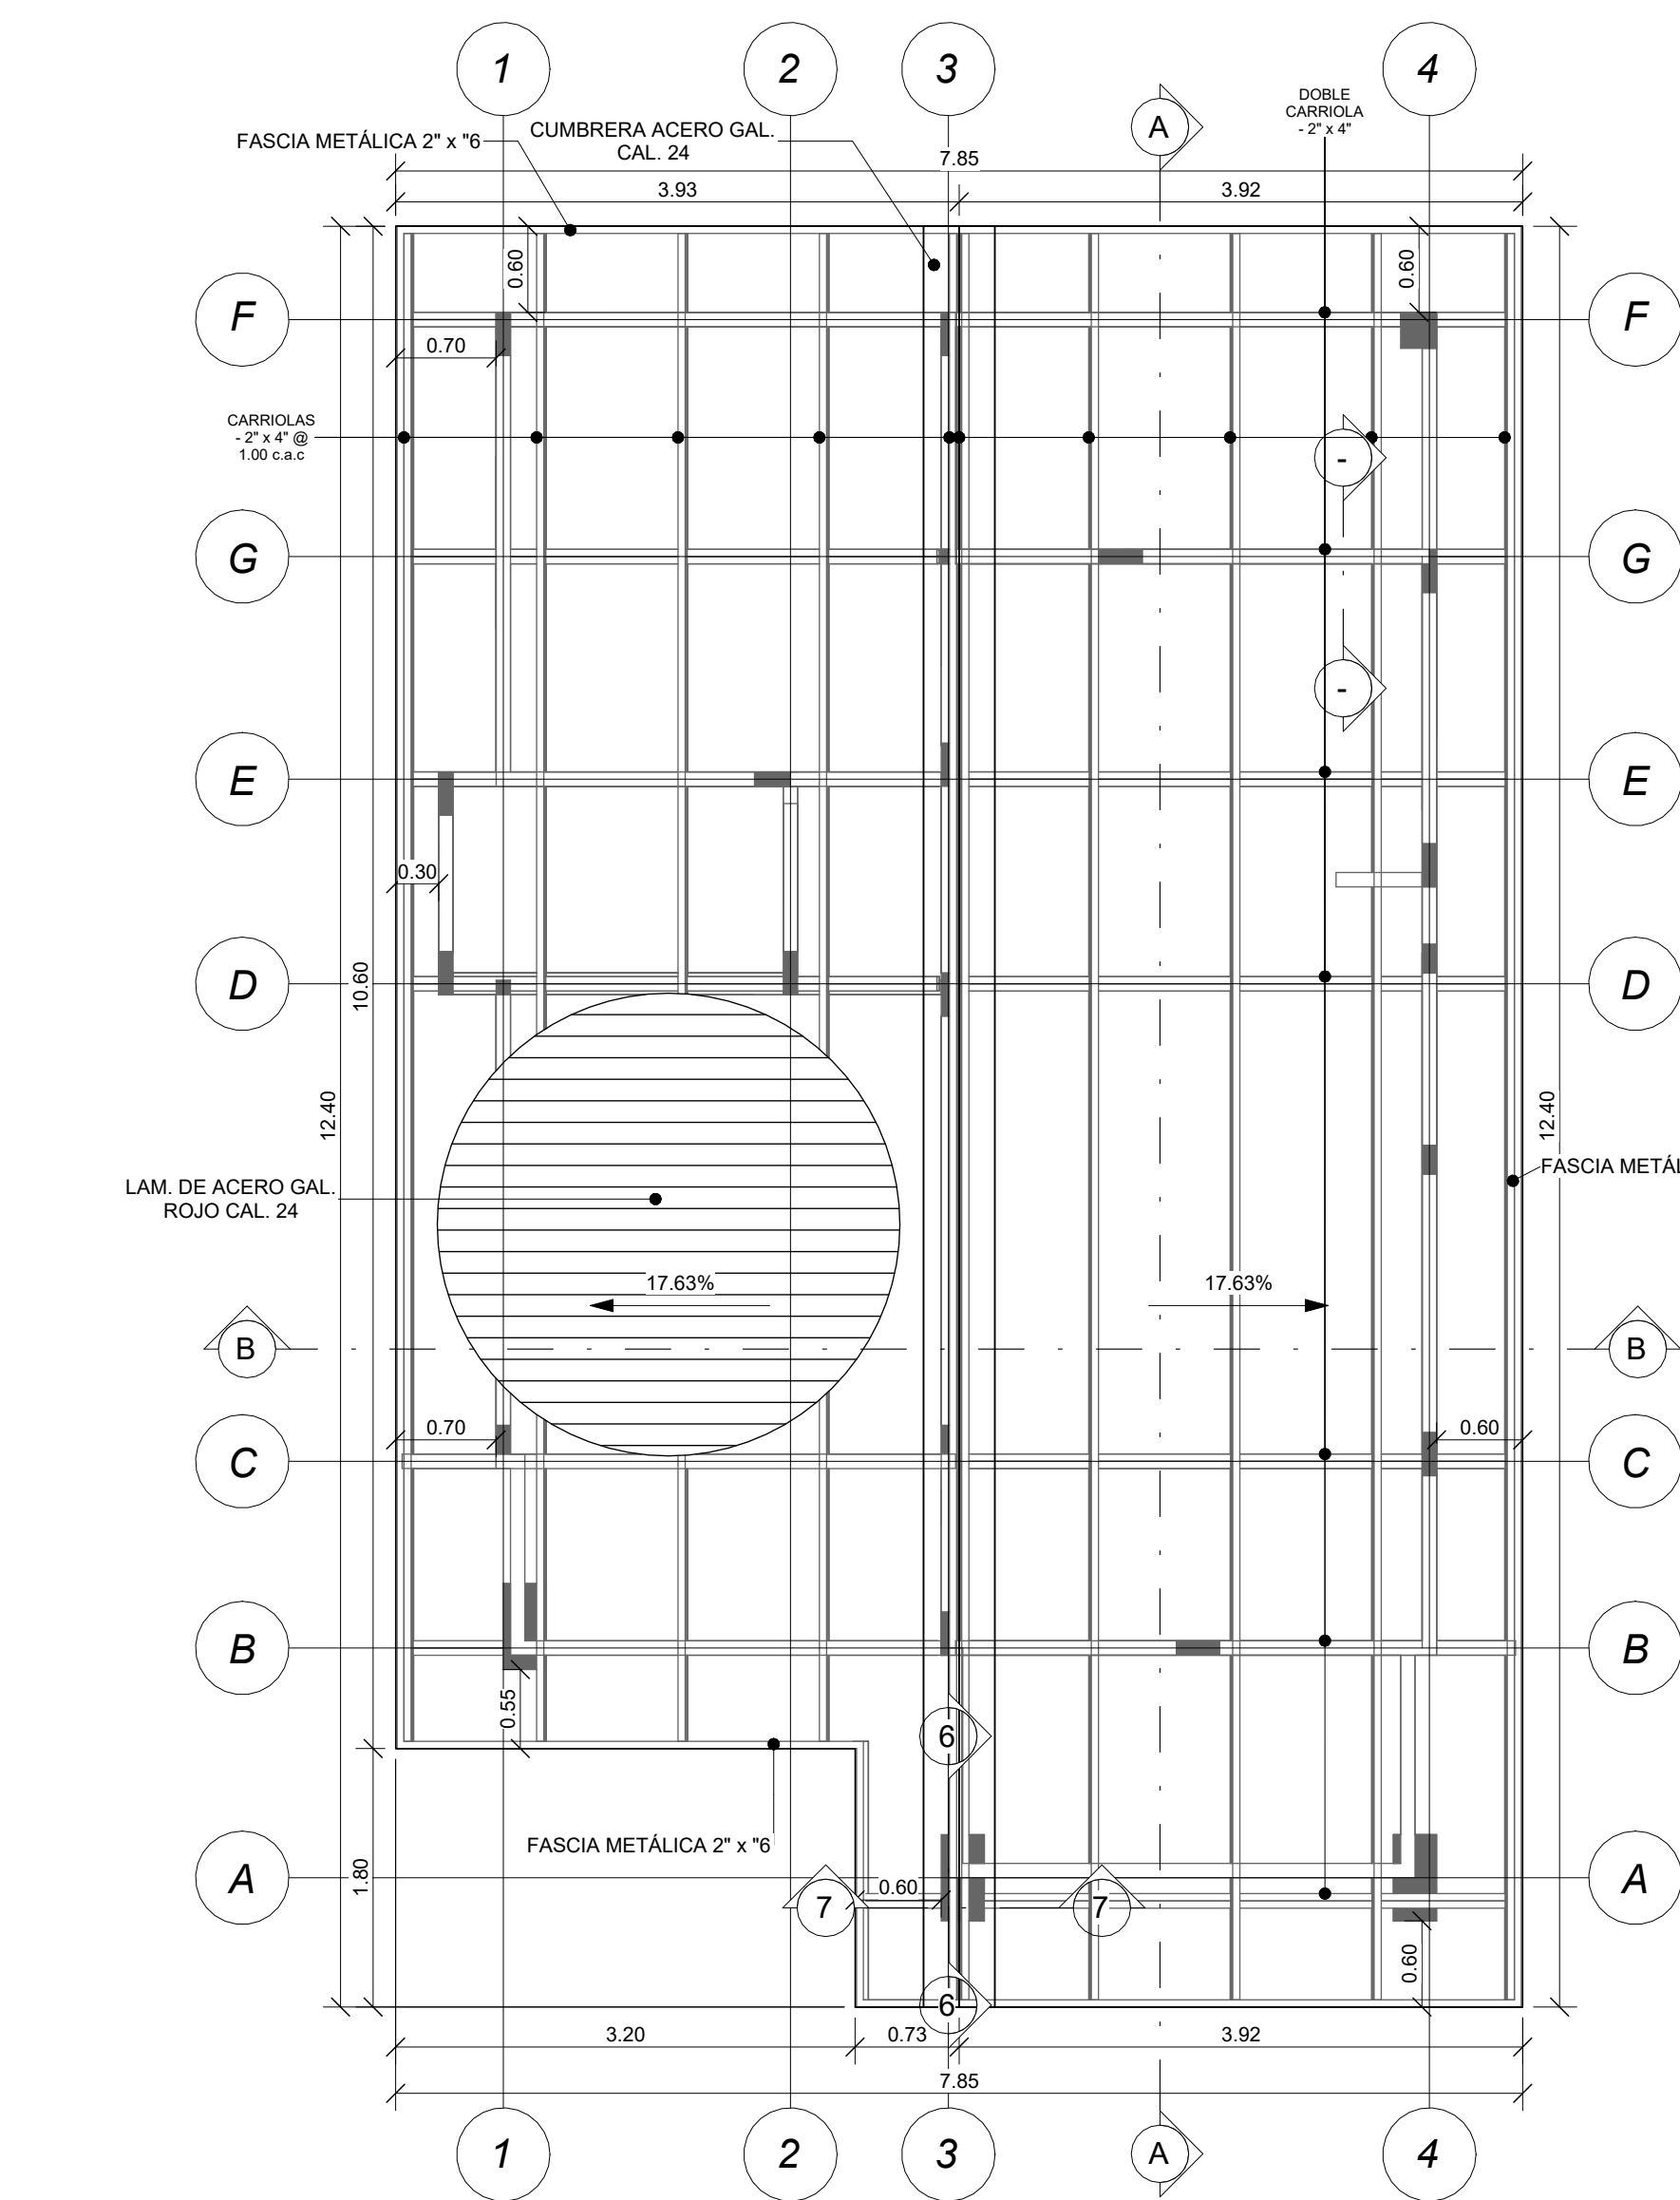


19 PLANTA DE CUBIERTA
1 : 50

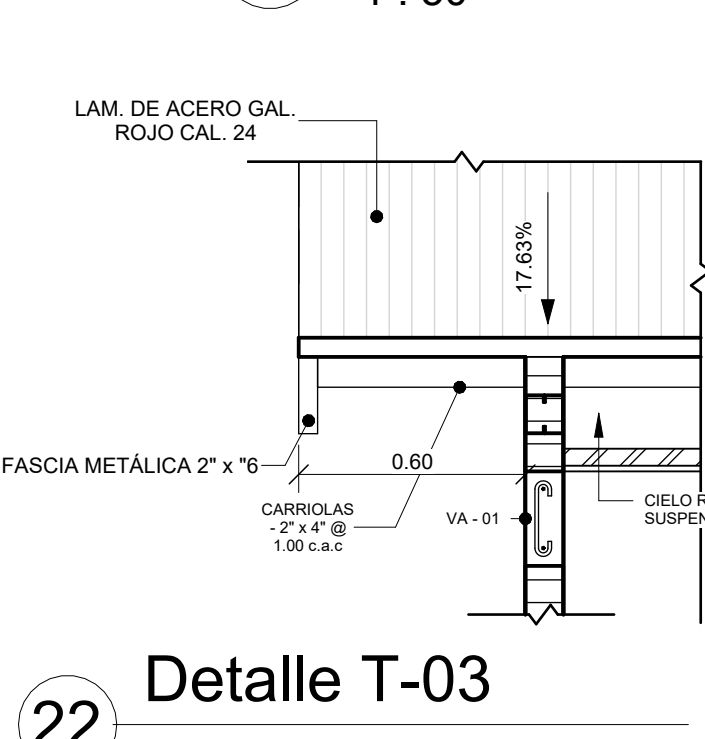


22 Detalle T-02
1 : 20

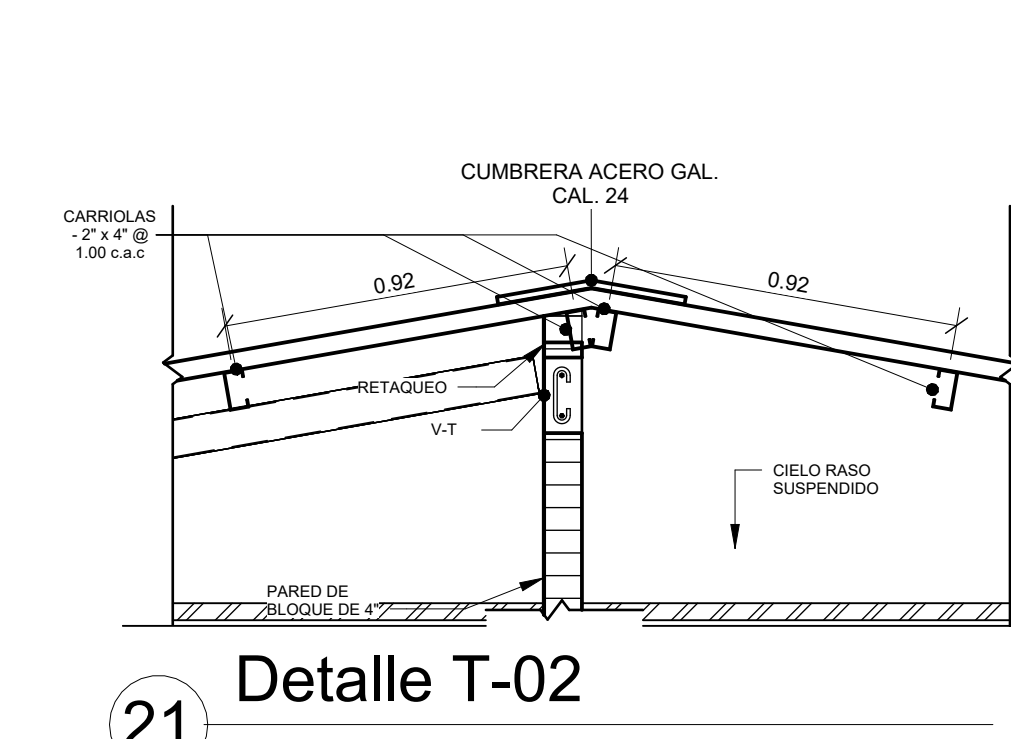

21 Detalle T-03
1 : 20

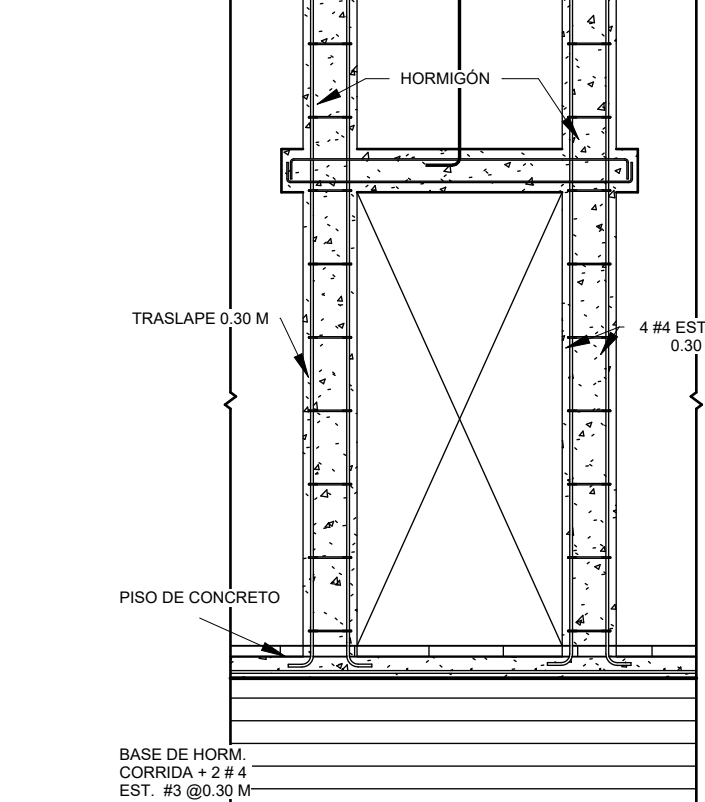

22 Detalle T-04
1 : 20

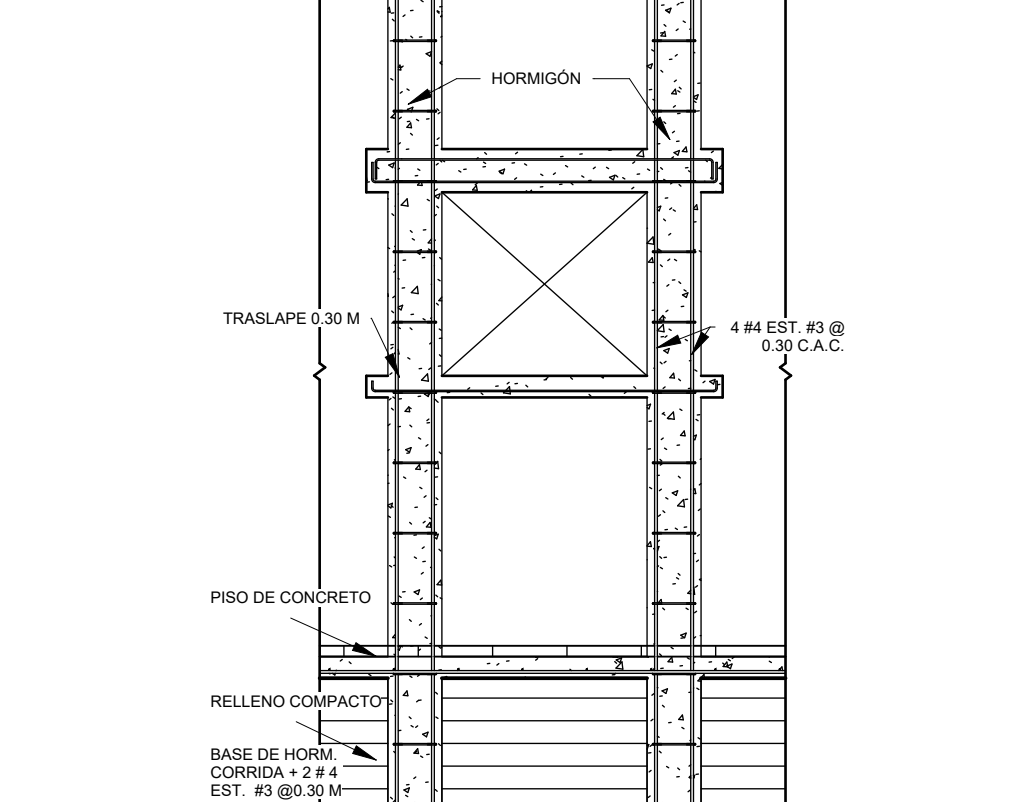

21 Detalle T-05
1 : 20



PROYECTO:	
RESIDENCIAL URBANIZACIÓN BRISA SERENA SUR	
DIRECCIÓN:	DISTRITO: CHITRE
PROVINCIA: HERRERA	LUGAR: BOCA PARITA
CORREG: MONAGRILLO	
CONTENIDO:	
ARQUITECTO:	INGENIERO CIVIL:
MARCOS JOSÉ GONZÁLEZ GONZÁLEZ	ENRIQUE CASTROVERDE ALVIA
ESCALA:	REFERIDA
FECHA:	HOJA N°:
Fecha de emisión	A103
RODOLFO D'AGORD C.I.P. E-8-94188 REPRESENTANTE LEGAL BRISA SERENA, S.A.	