


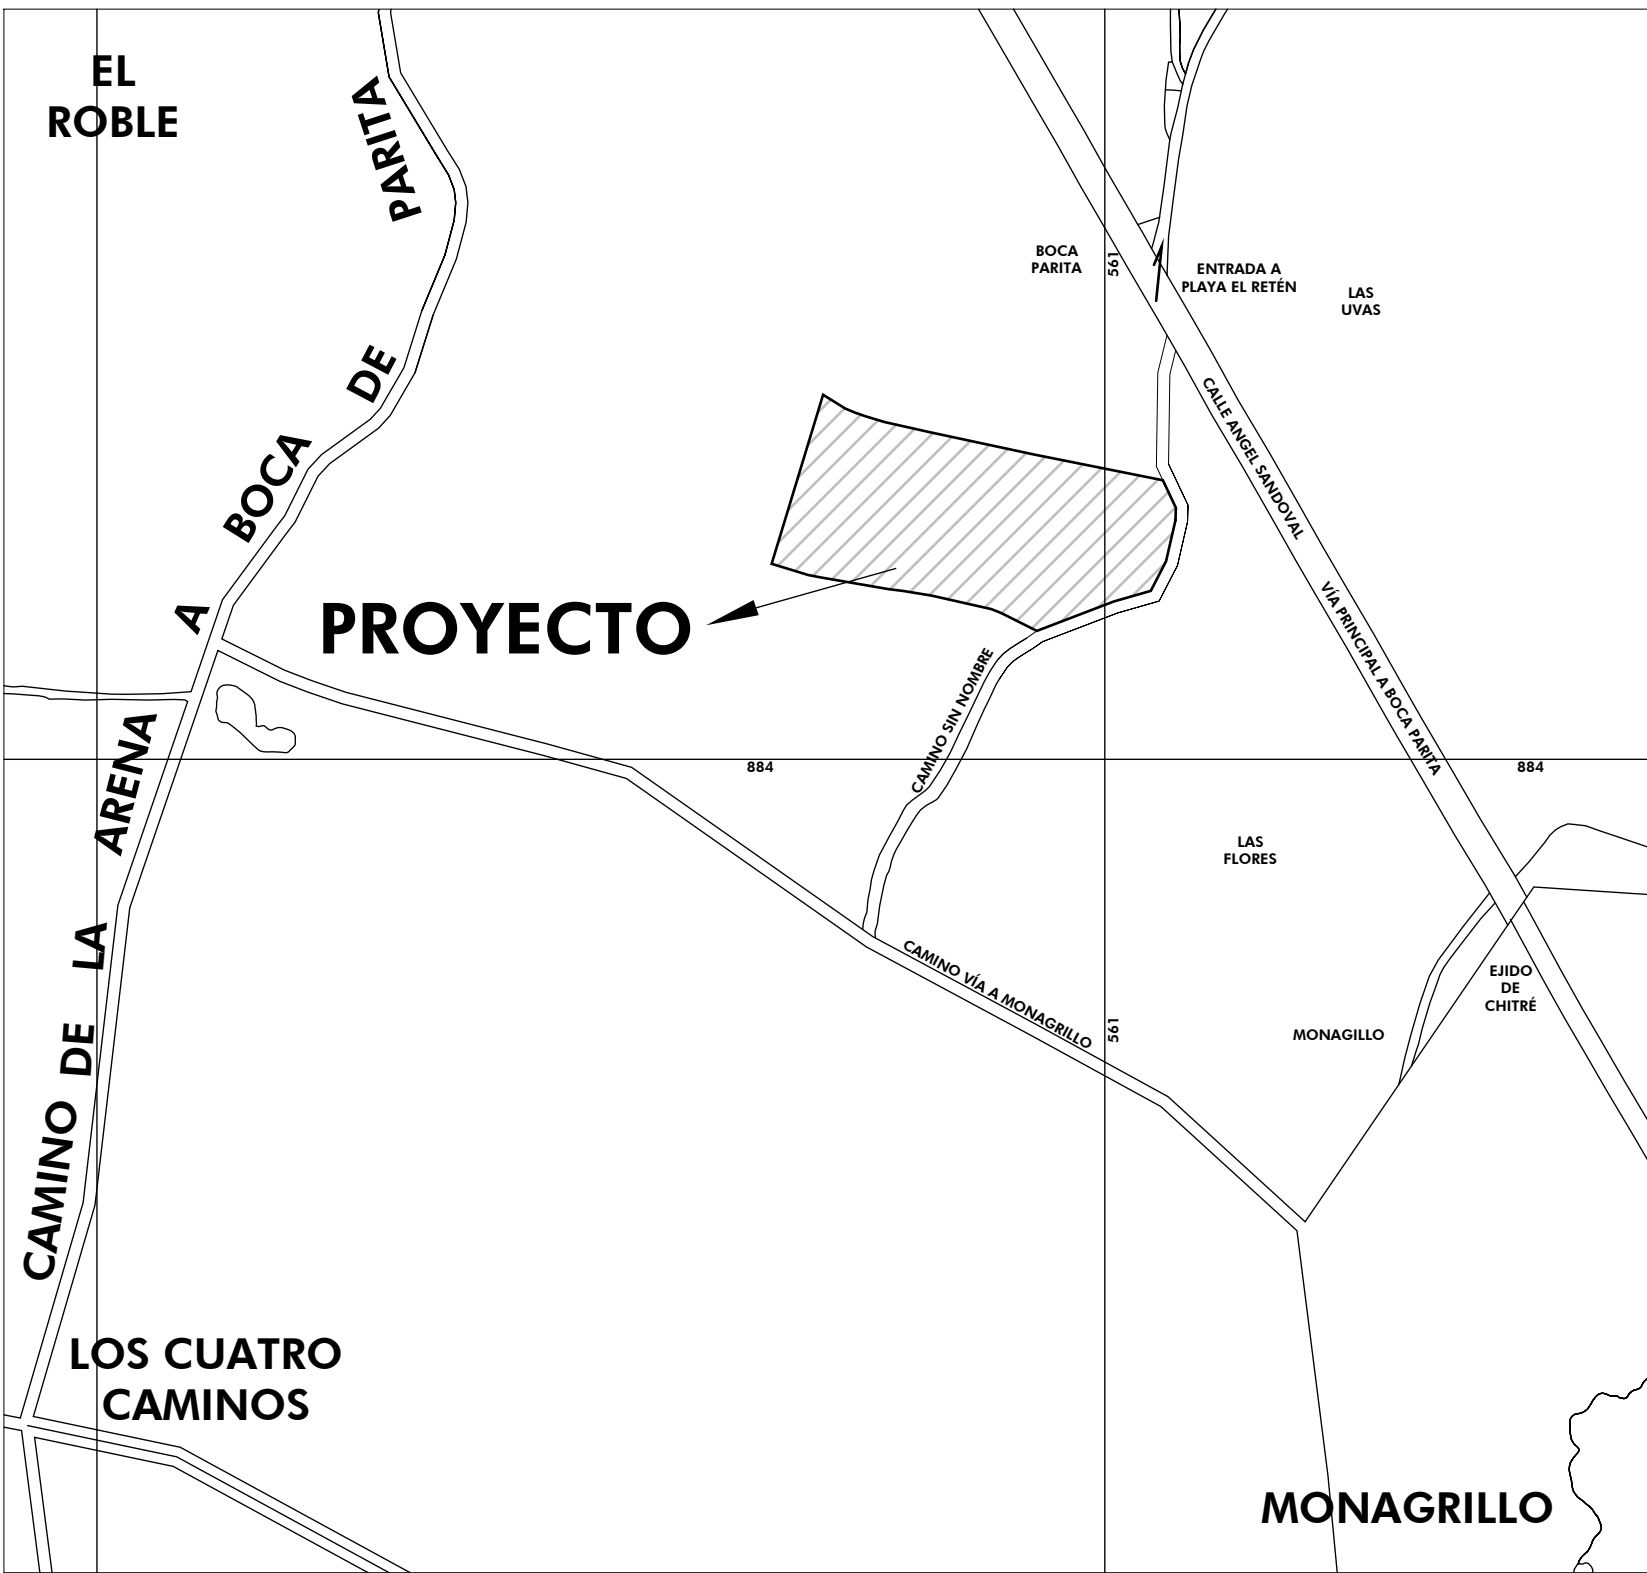


UBICACIÓN REGIONAL
1 : 7500

CUADRO DE ÁREAS	
TIPO	ÁREA
ÁREA CERRADA	63.77 m²
ÁREA SEMIABIERTA	11.71 m²
TOTAL	75.48 m²


CUADRO DE PUERTAS					
SÍMBOLO	TIPO	CANTIDAD	ALTURA	ANCHO	ACABADO
P-01	Puerta De Acceso 1.00 m	2	2.10	1.00	ESTRUCTURA DE MADERA + FORRO DE LÁMINAS LISAS DE METAL A/C
P-02	Puerta de Habitaciones 1.00 m	3	2.10	1.00	ESTRUCTURA DE MADERA + FORRO DE MADERA LAMINADA
P-03	Puerta de Baños 0.70 m	1	2.10	0.70	ESTRUCTURA DE MADERA + FORRO DE MADERA LAMINADA

CUADRO DE VENTANAS					
SÍMBOLO	ANTEPECHO	ANCHO	ALTURA	CANTIDAD	ACABADO
V-01	0.90	0.80	1.30	1	VENTANA DE CRISTAL - ESQUINA PAÑO FIJO Y CORREDIZA AL FRENTE CON MARCO DE PVC
V-02	0.90	1.20	1.20	7	DE CRISTAL ESTILO FRANCESA CON MARCO DE PVC
V-04	1.50	0.60	0.60	1	DE CRISTAL ESTILO FRANCESA CON MARCO DE PVC


CUADRO DE ACABADOS					
NÚMER O	ESPACIO	ÁREA	PISO	MUROS	CIELO
1	Estacionamiento	4.51 m²	CONCRETO PULIDO	REPELLO LISO + PINTURA	CIELO RASO SUSPENDIDO DE 2' x 2'
2	Portal	4.19 m²	BALDOSA DE 0.30x0.30 m	REPELLO LISO + PINTURA	CIELO RASO SUSPENDIDO DE 2' x 2'
3	Sala	11.08 m²	BALDOSA DE 0.30x0.30 m	REPELLO LISO + PINTURA	CIELO RASO SUSPENDIDO DE 2' x 2'
4	Comedor	6.56 m²	BALDOSA DE 0.30x0.30 m	REPELLO LISO + PINTURA	CIELO RASO SUSPENDIDO DE 2' x 2'
5	Pasillo	4.45 m²	BALDOSA DE 0.30x0.30 m	REPELLO LISO + PINTURA	CIELO RASO SUSPENDIDO DE 2' x 2'
6	Cocina	5.63 m²	BALDOSA DE 0.30x0.30 m	REVESTIMIENTO DE AZULEJOS H= NIVEL DE MUEBLE AEREO	CIELO RASO SUSPENDIDO DE 2' x 2'
7	Lavandería	2.53 m²	BALDOSA DE 0.30x0.30 m	REPELLO LISO + PINTURA	CIELO RASO SUSPENDIDO DE 2' x 2'
8	Recámara 1	8.85 m²	BALDOSA DE 0.30x0.30 m	REPELLO LISO + PINTURA	CIELO RASO SUSPENDIDO DE 2' x 2'
9	Recámara 2	9.17 m²	BALDOSA DE 0.30x0.30 m	REVESTIMIENTO DE AZULEJOS H= NIVEL DE MUEBLE AEREO	CIELO RASO SUSPENDIDO DE 2' x 2'
10	Baño	3.29 m²	BALDOSA DE 0.30x0.30 m	REVESTIMIENTO DE AZULEJOS H= 1.50m	CIELO RASO SUSPENDIDO DE 2' x 2'
11	Recámara 3	9.65 m²	BALDOSA DE 0.30x0.30 m	REPELLO LISO + PINTURA	CIELO RASO SUSPENDIDO DE 2' x 2'
TOTAL		69.89 m²			

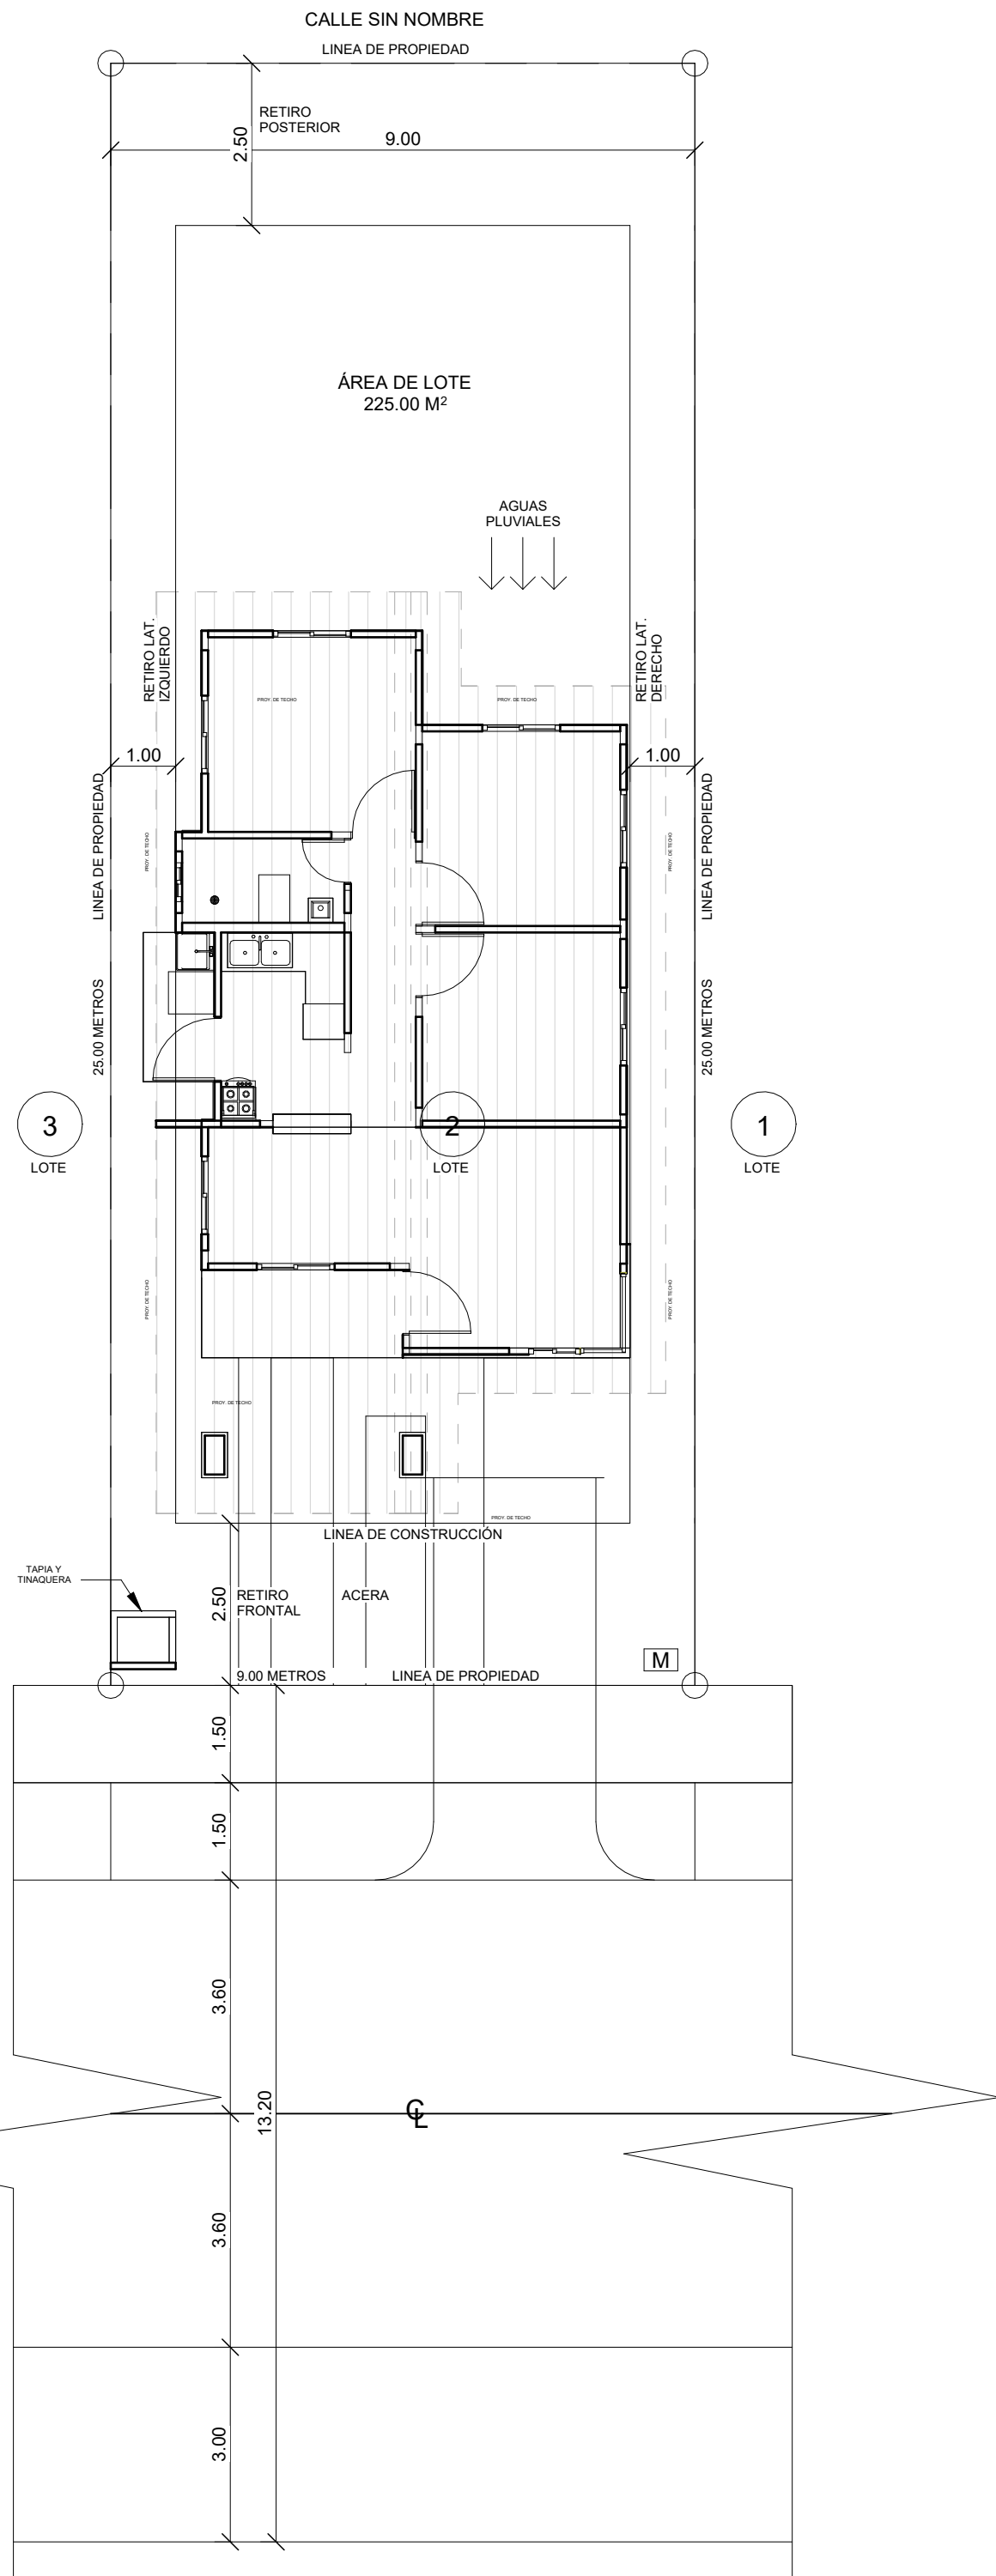


LOCALIZACIÓN TÍPICA DENTRO DEL LOTE
1 : 100

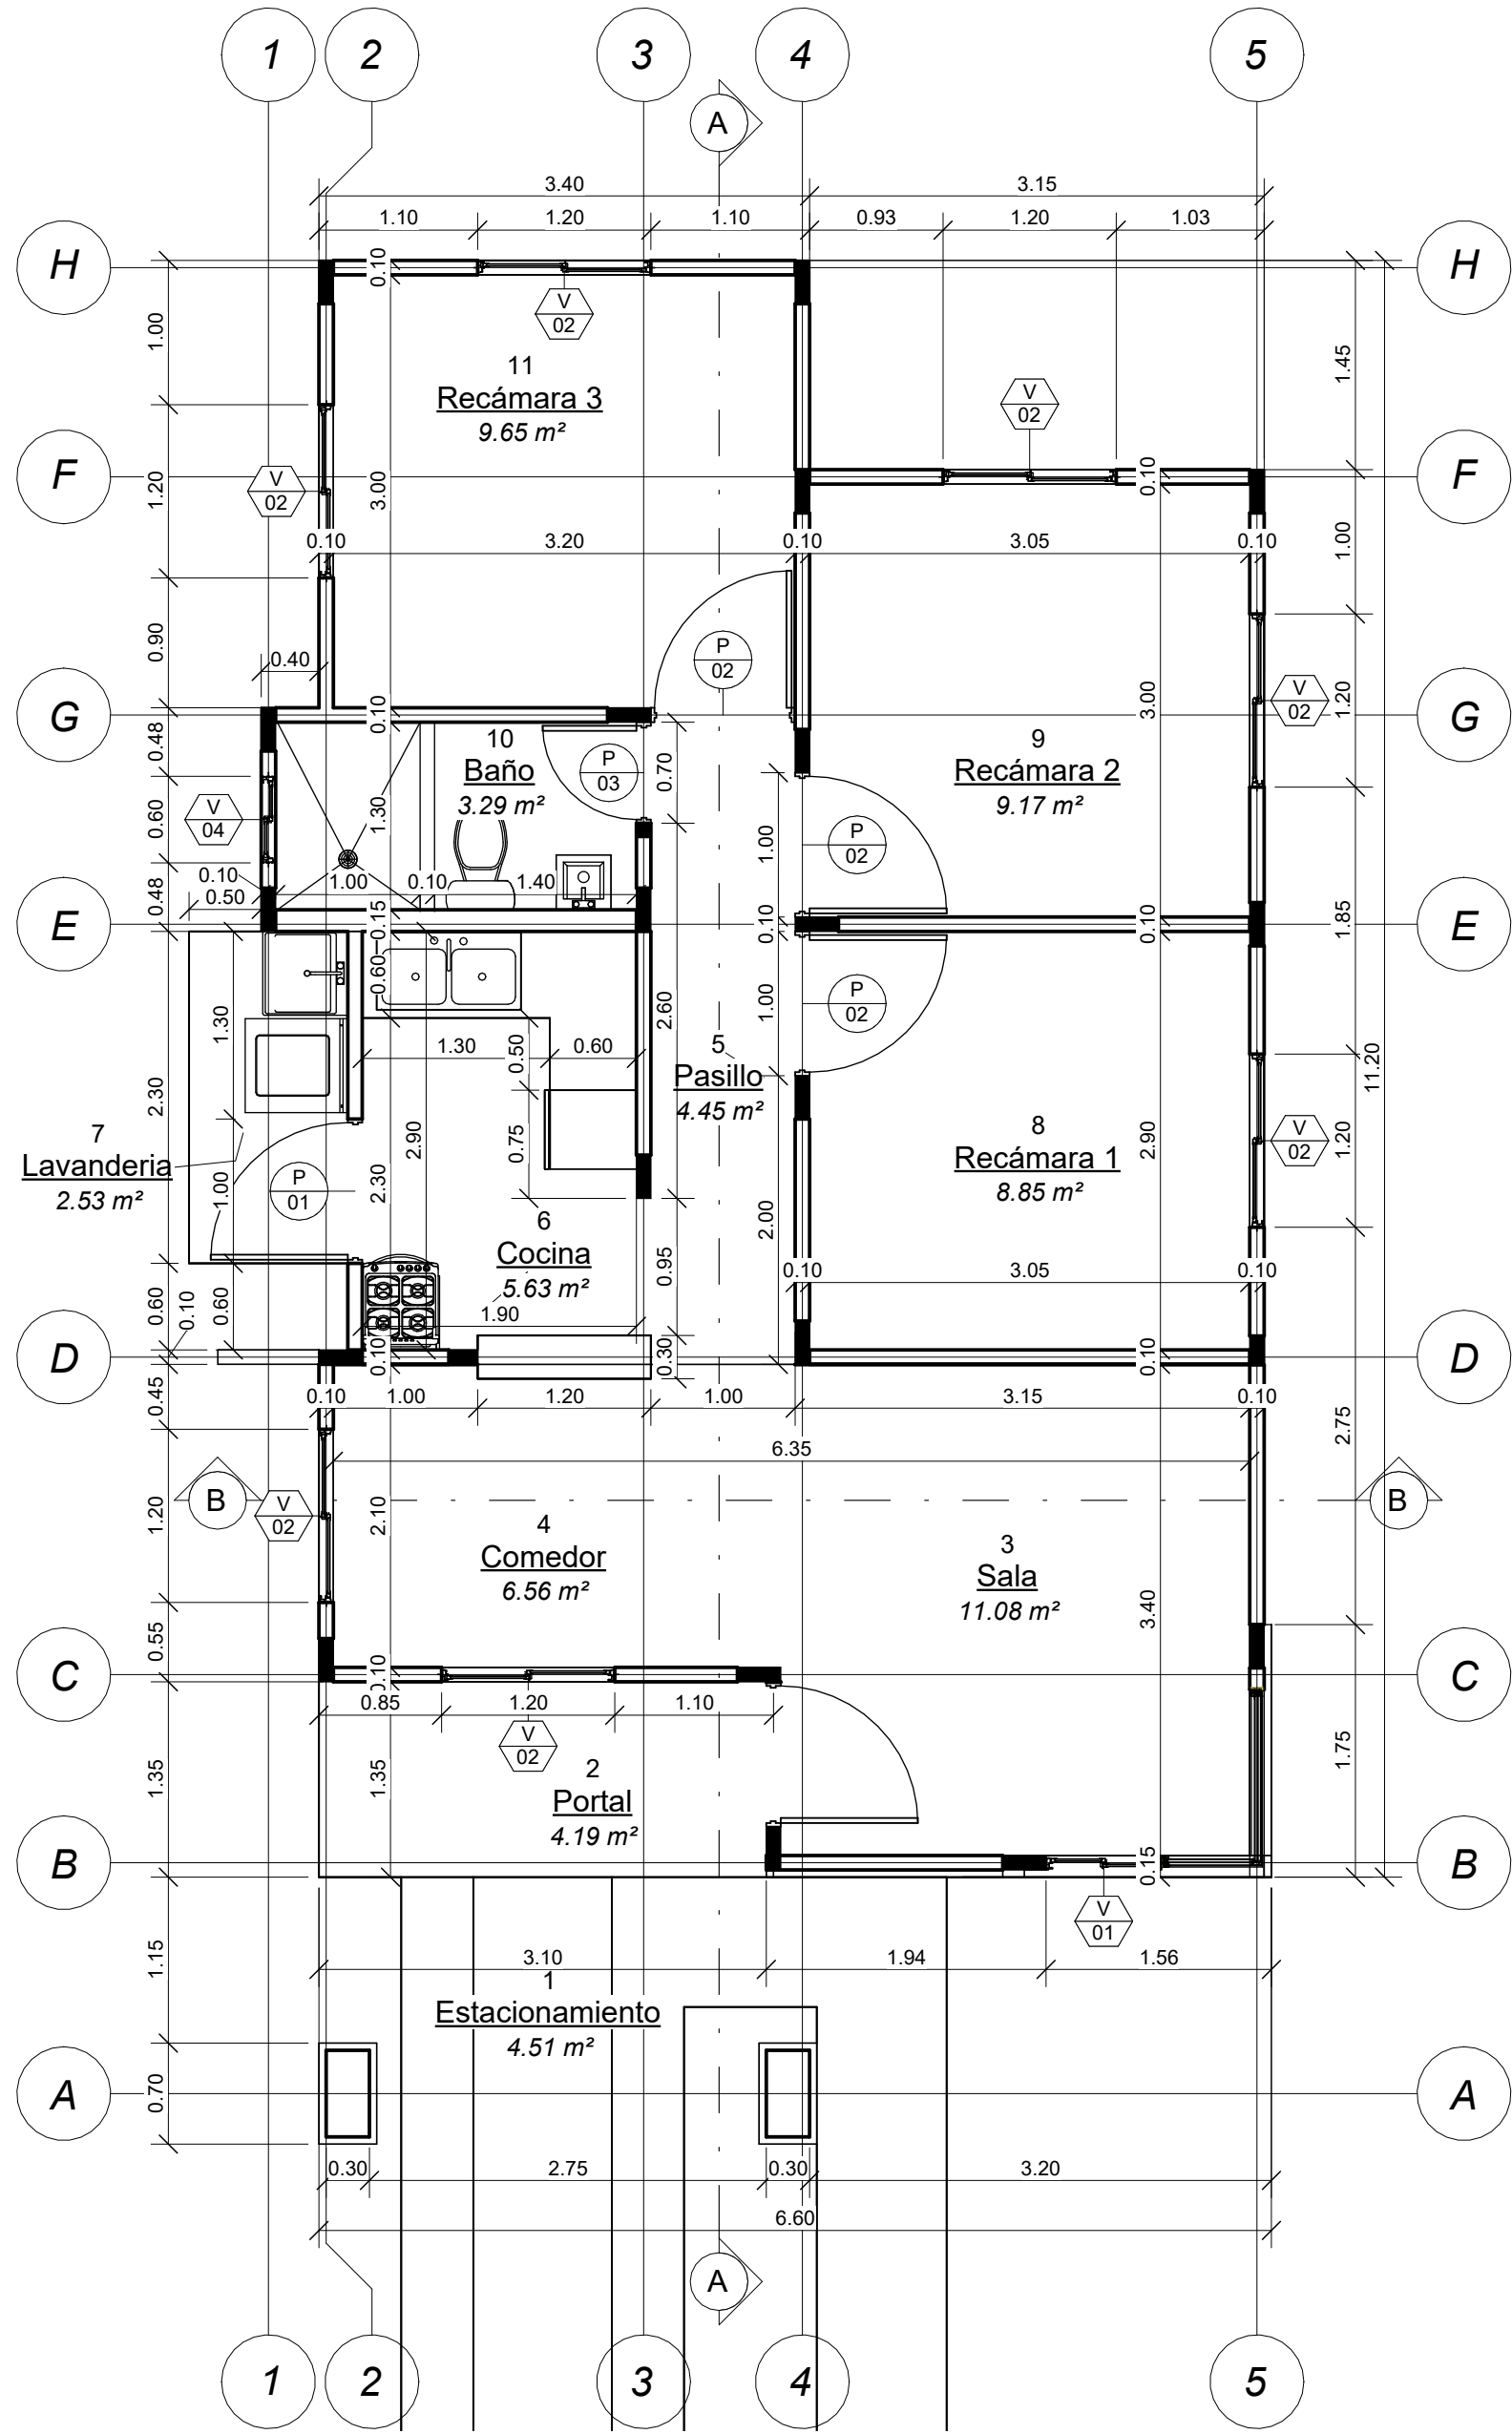


PLANTA ARQUITECTÓNICA
1 : 50

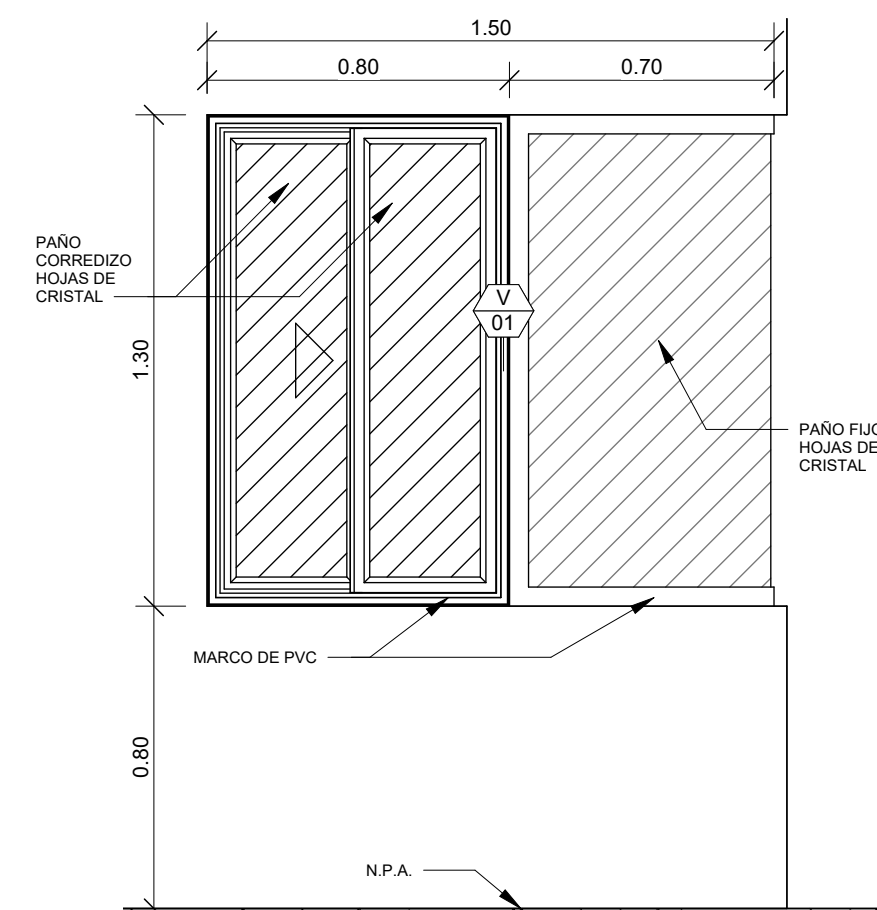


Detalle de Ventana V-01
1 : 20

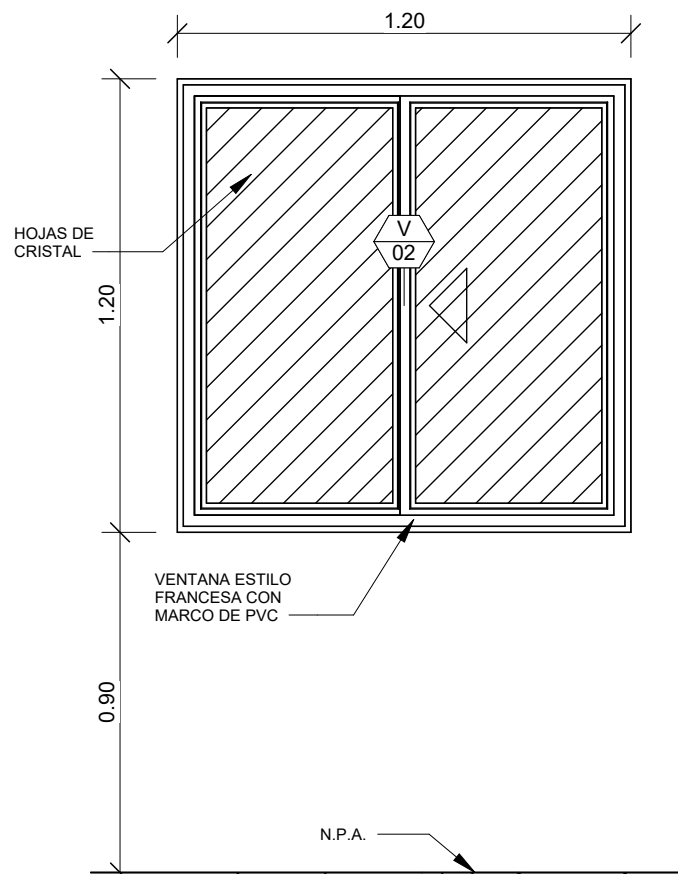


Detalle de Ventana V-02
1 : 20

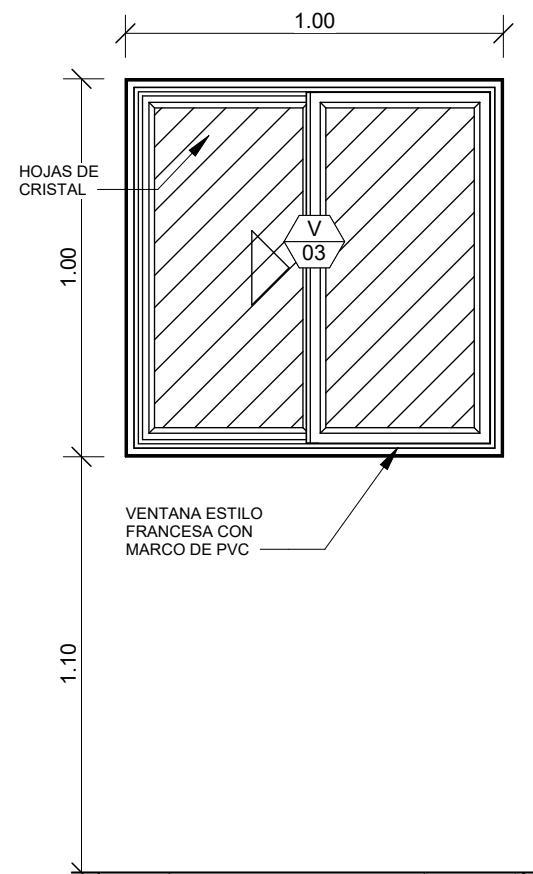


Detalle de Ventana V-03
1 : 20

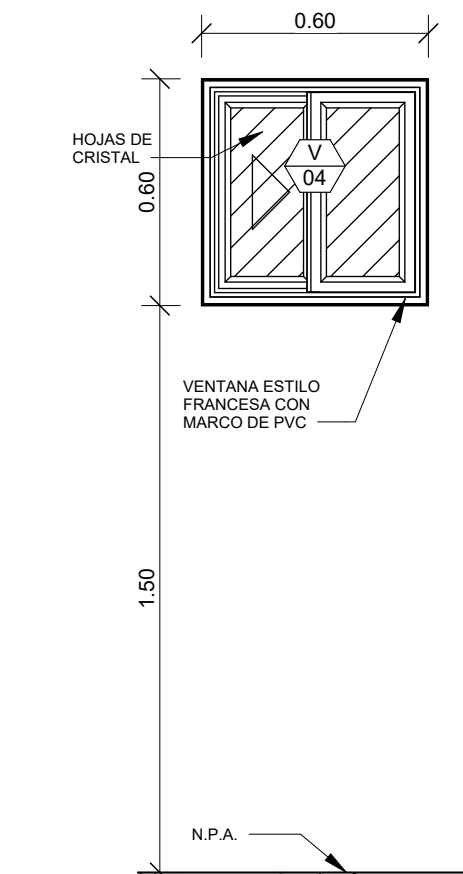


Detalle de Ventana V-04
1 : 20

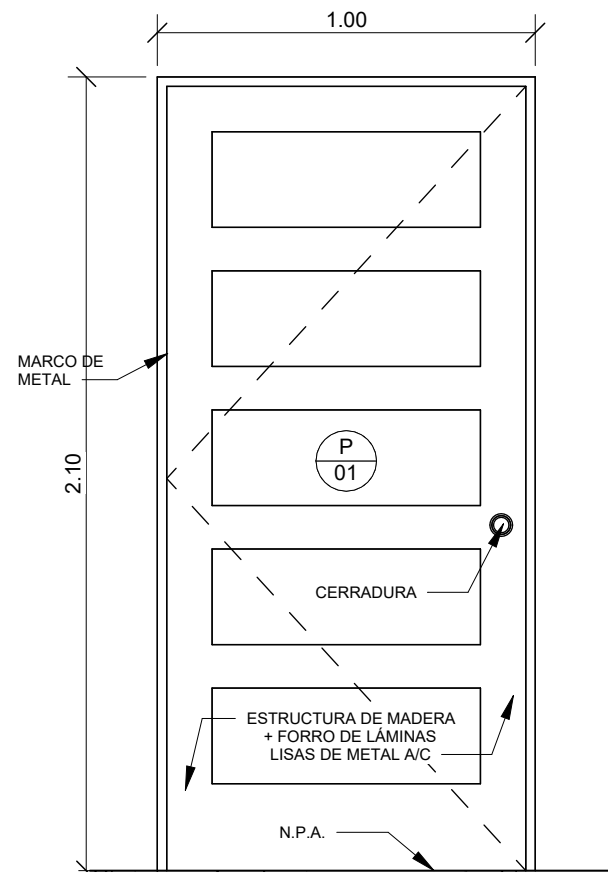

Detalle de Puerta P-01
1 : 20

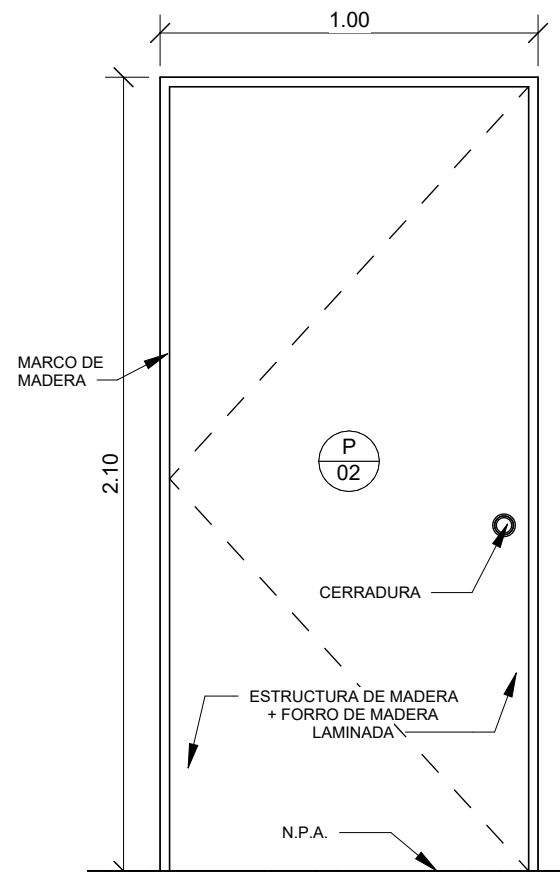


Detalle de Puerta P-02
1 : 20

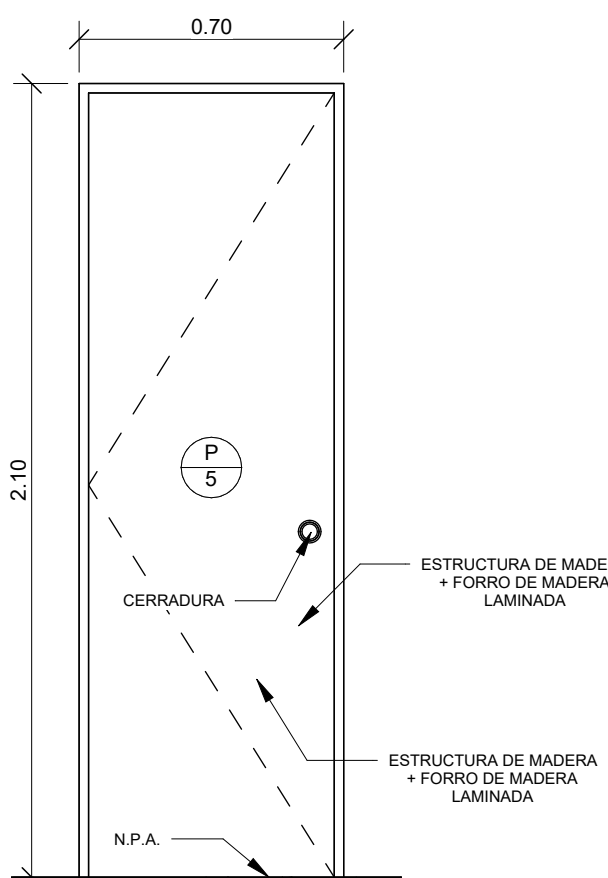


Detalle de Puerta P-03
1 : 20




PROYECTO: RESIDENCIAL URBANIZACIÓN BRISA SERENA SUR	
DIRECCIÓN: PROVINCIA: HERRERA CORREG.: MONAGRILLO	DISTRITO: CHITRE LUGAR: BOCA PARITA
CONTENIDO:	
ARQUITECTO: MARCOS JOSÉ GONZÁLEZ GONZÁLEZ	INGENIERO CIVIL: ENRIQUE CASTROVERDE ALVIA
ESCALA: REFERIDA	
FECHA: Fecha de emisión	HOJA N°: 01 - 05
RODOLFO D'AGORD C.I.P. E-8-94188 REPRESENTANTE LEGAL BRISA SERENA, S.A.	

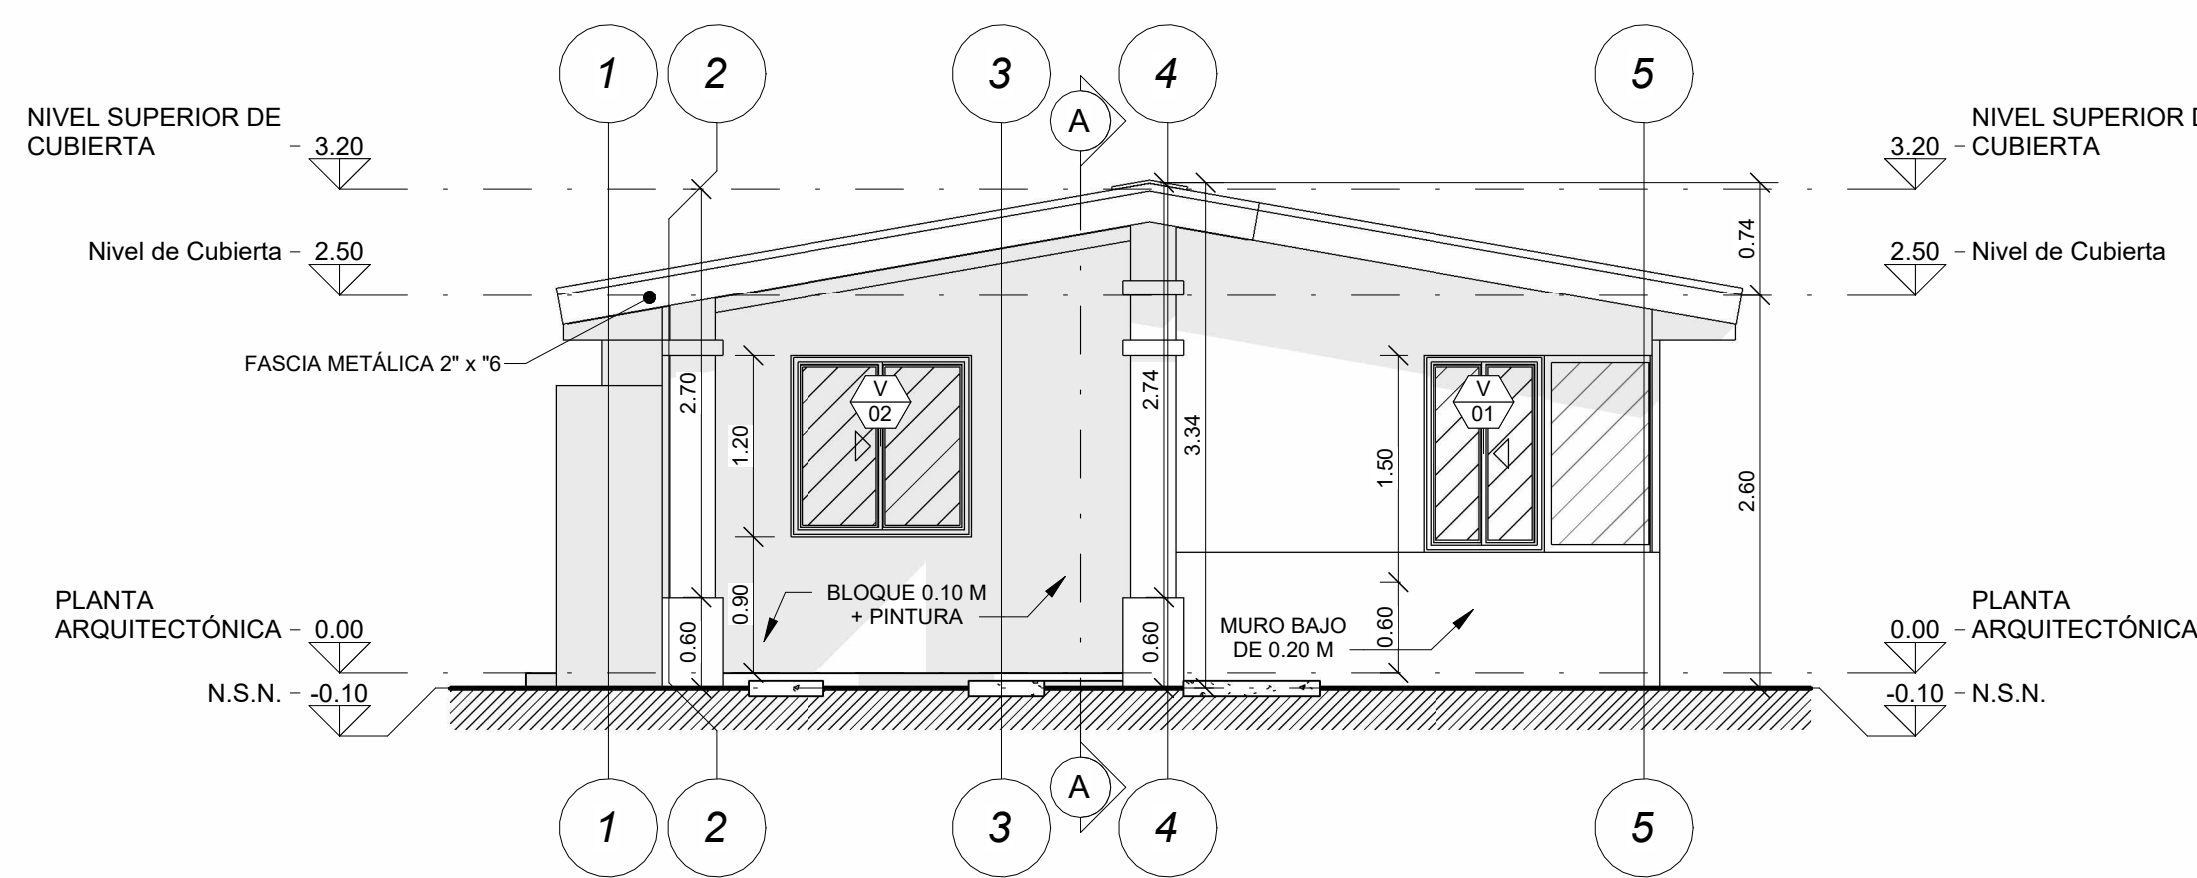


1 Alzado Frontal
1 : 50

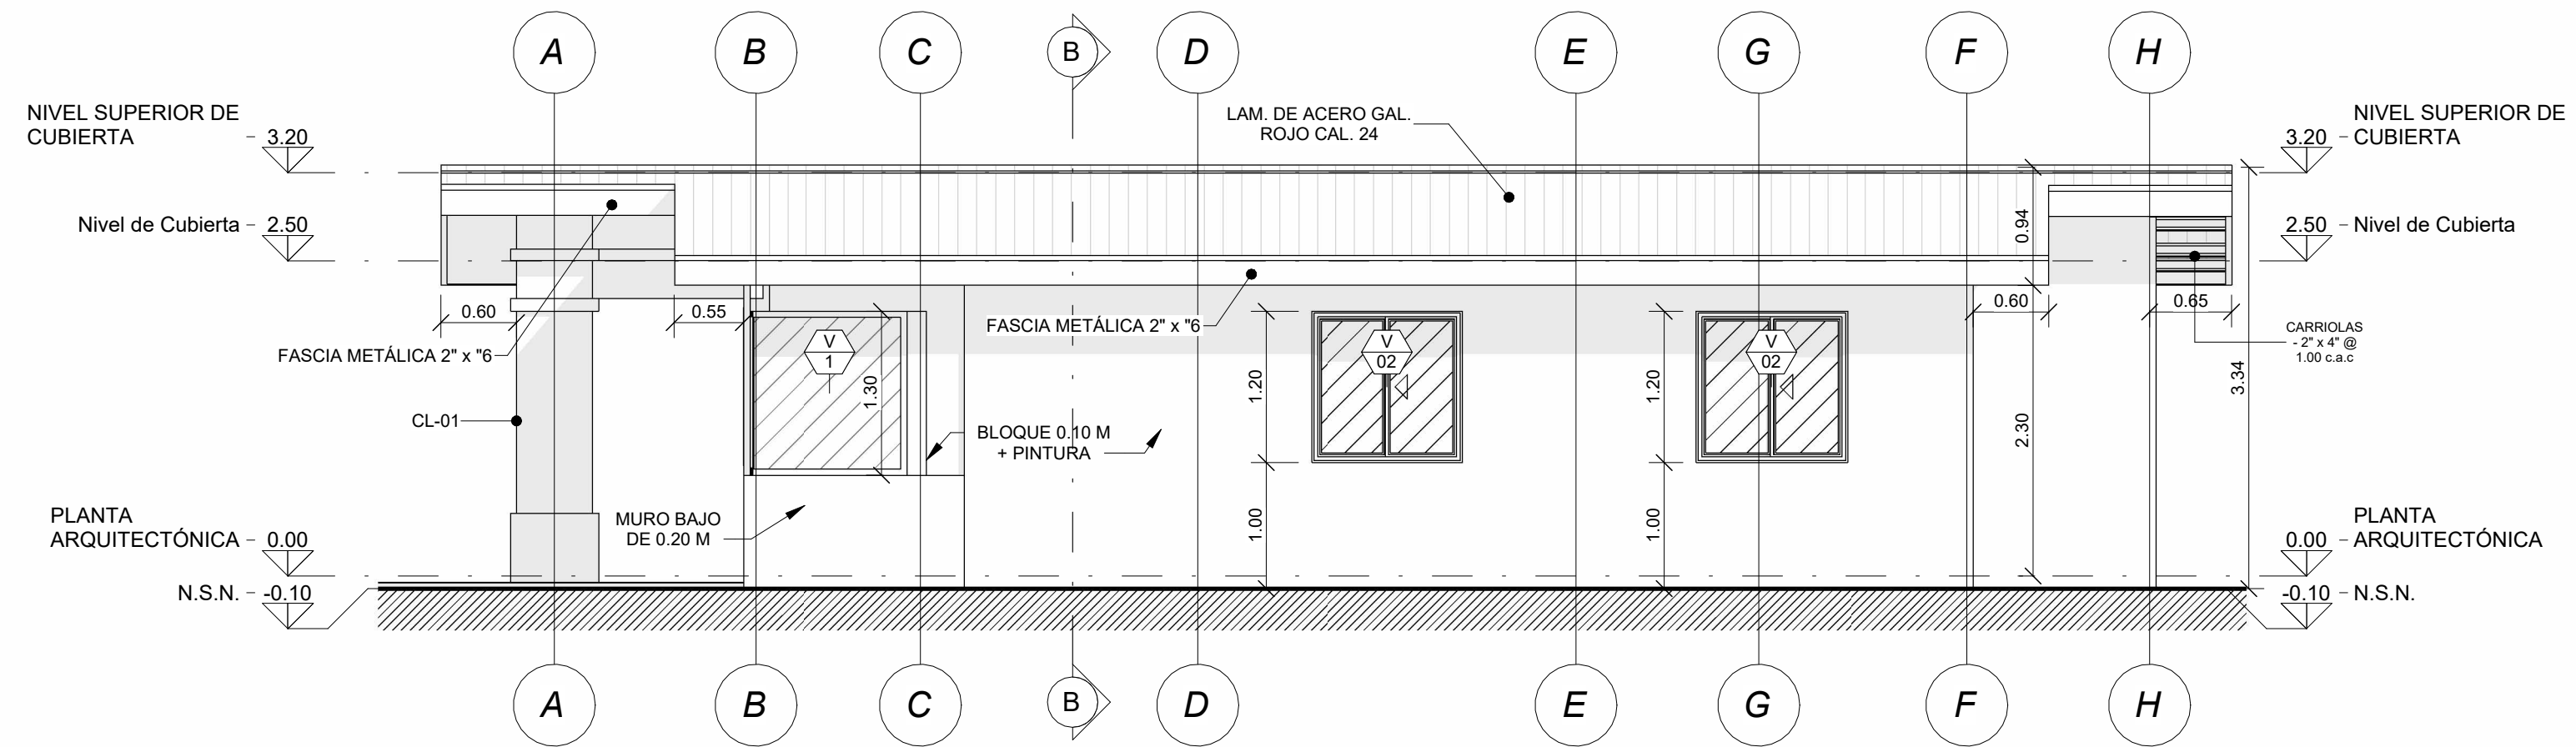


2 Alzado Lateral Derecho
1 : 50

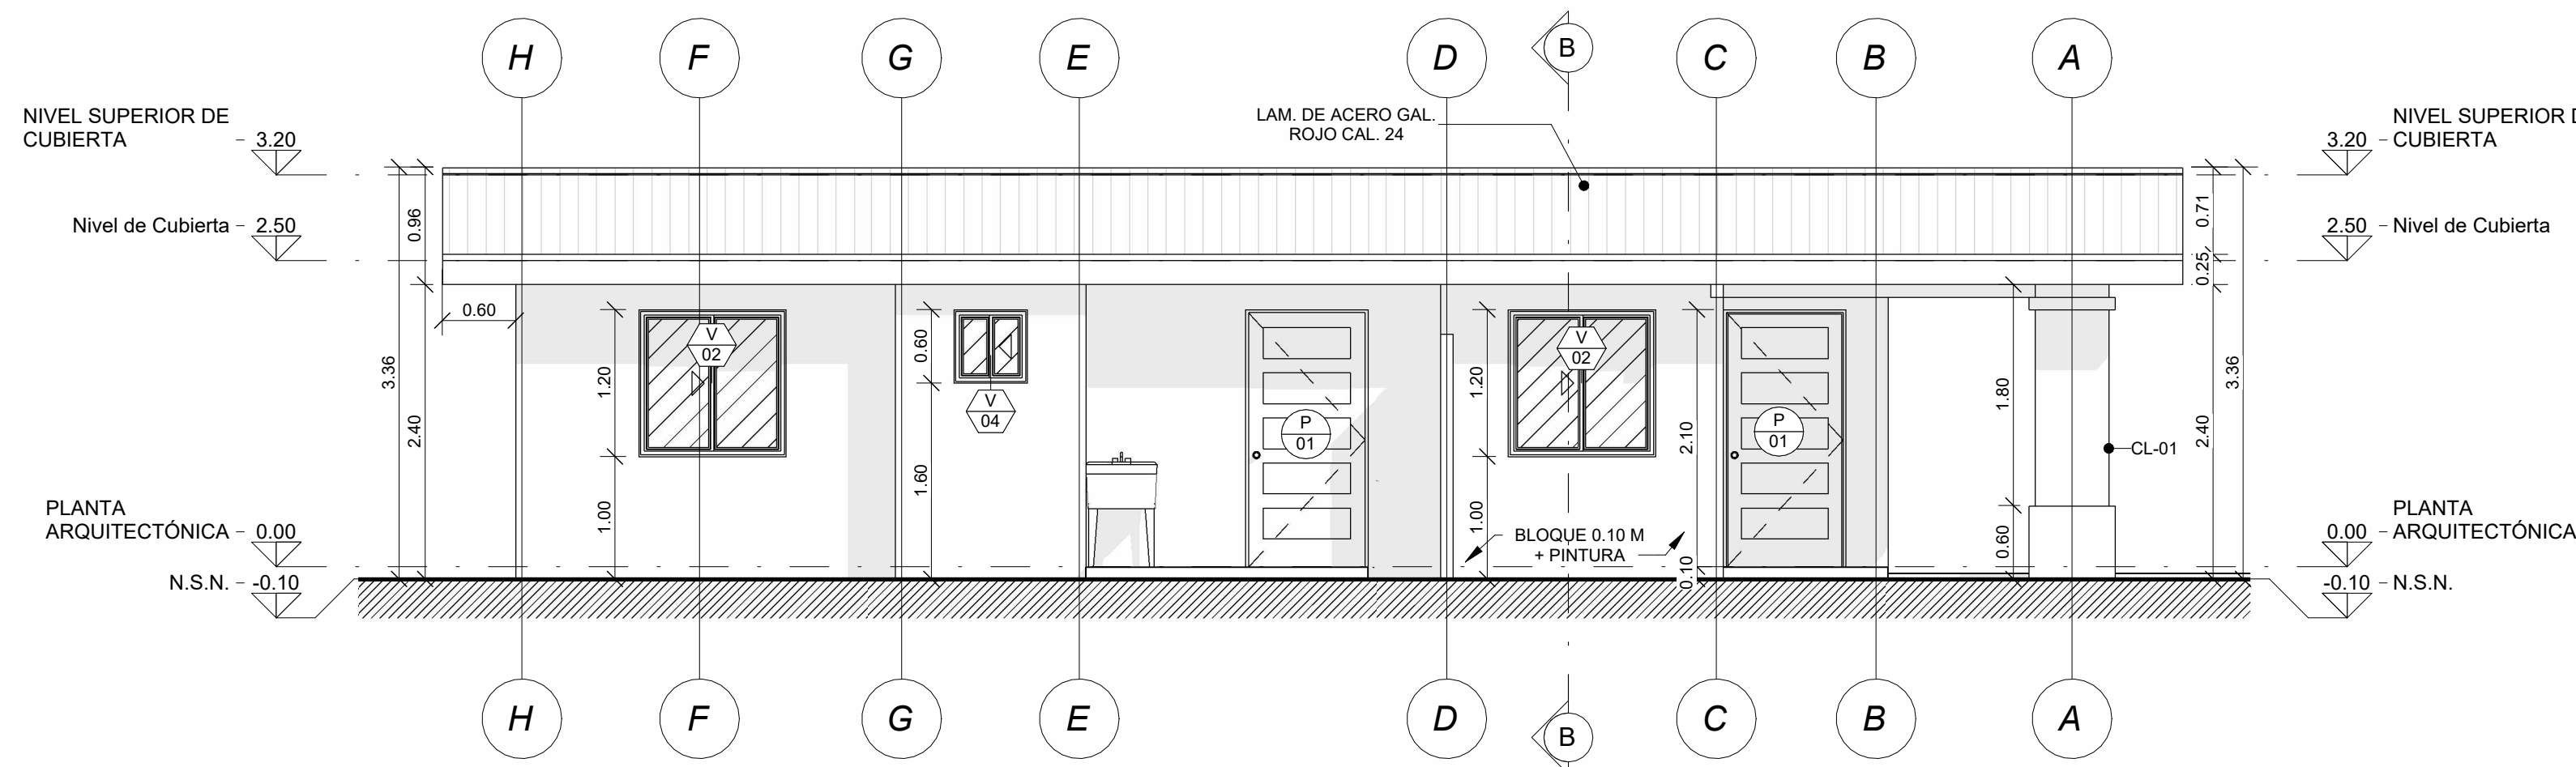


3 Alzado Lateral Izquierdo
1 : 50

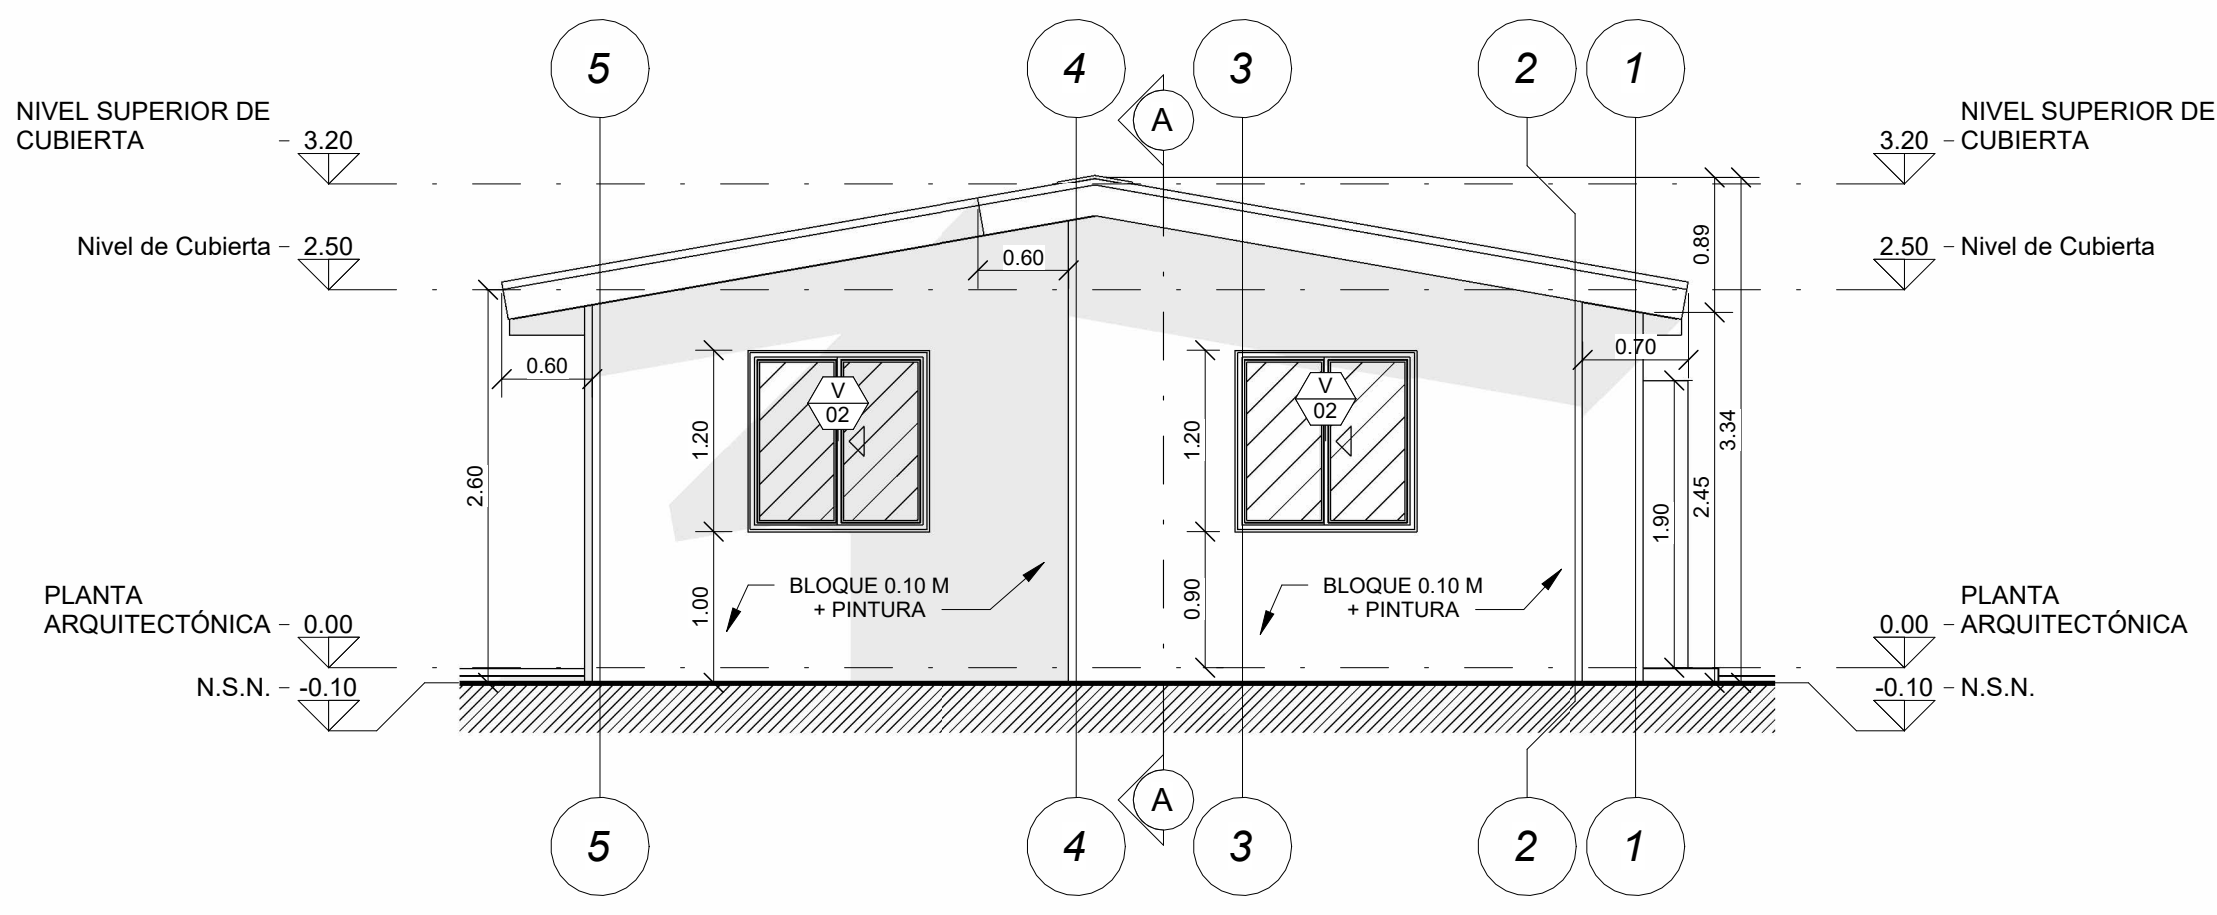

4 Alzado Posterior
1 : 50

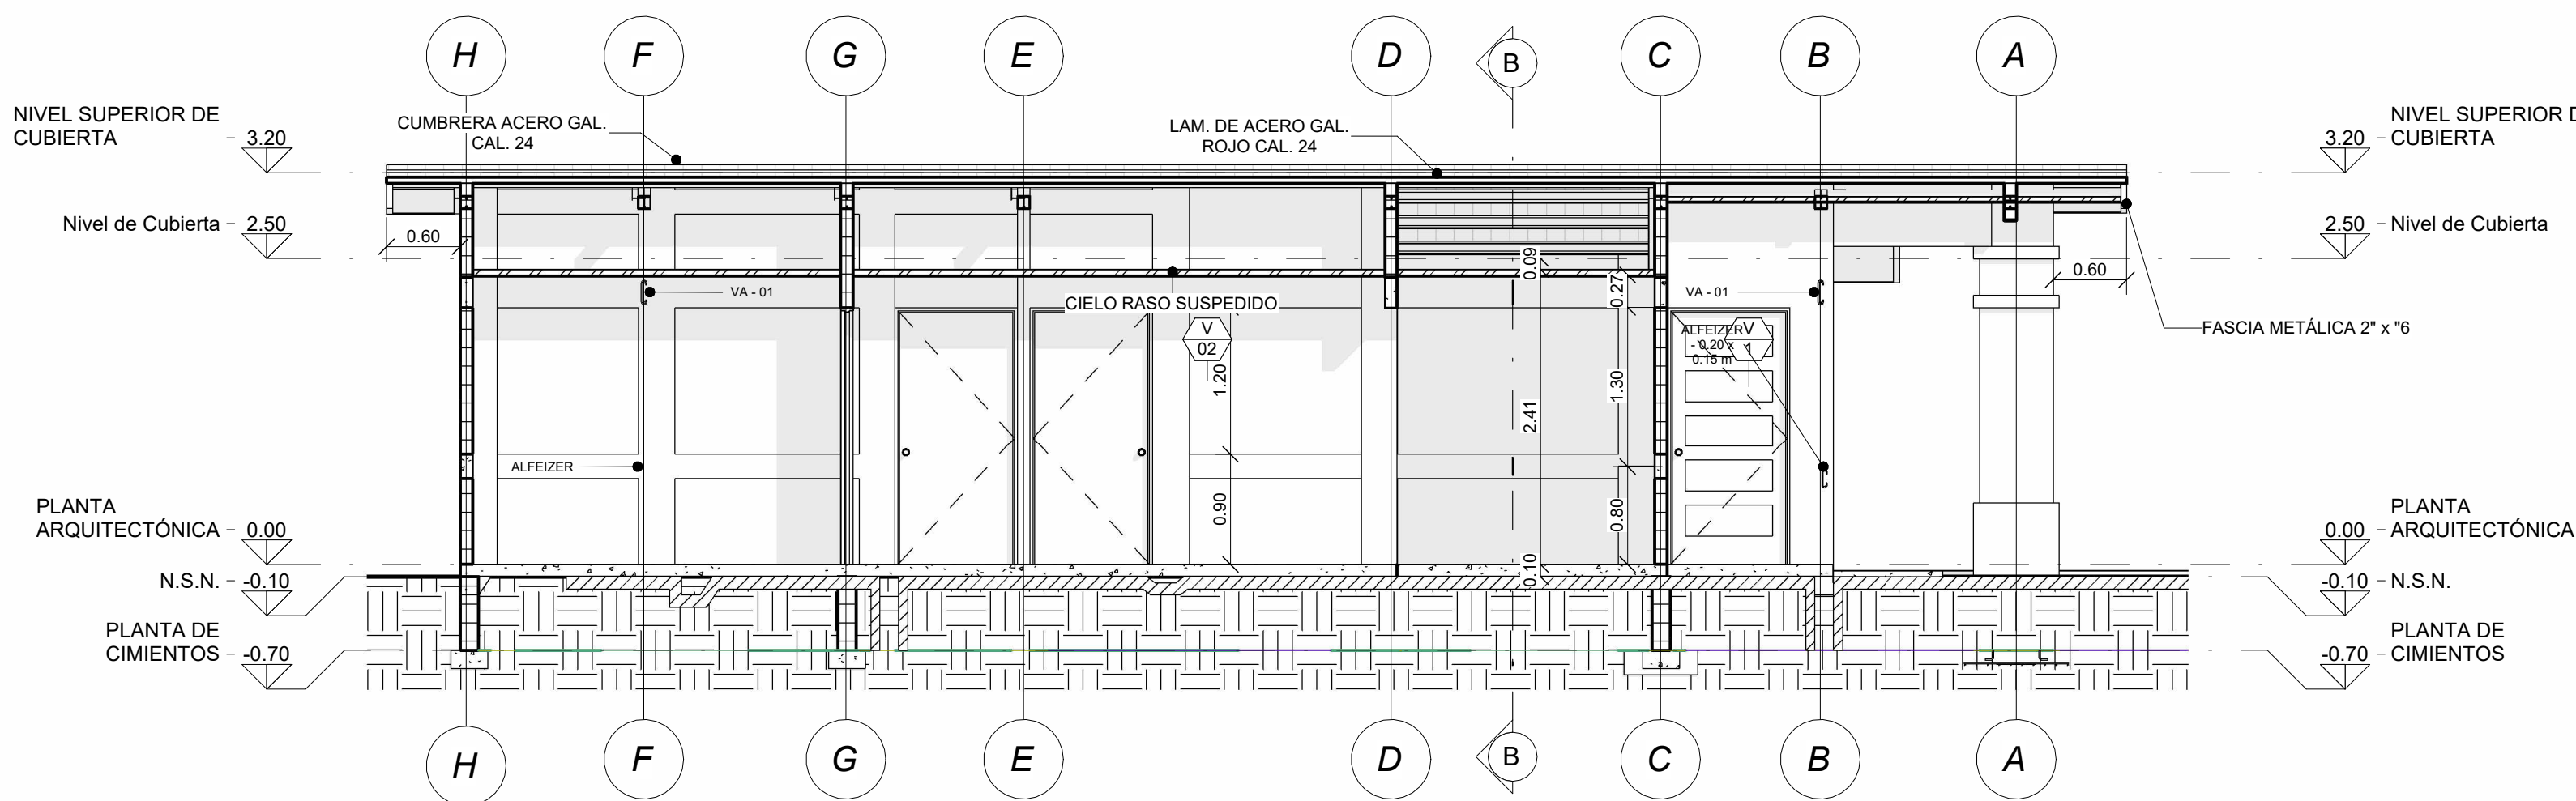

A Sección 1
1 : 50

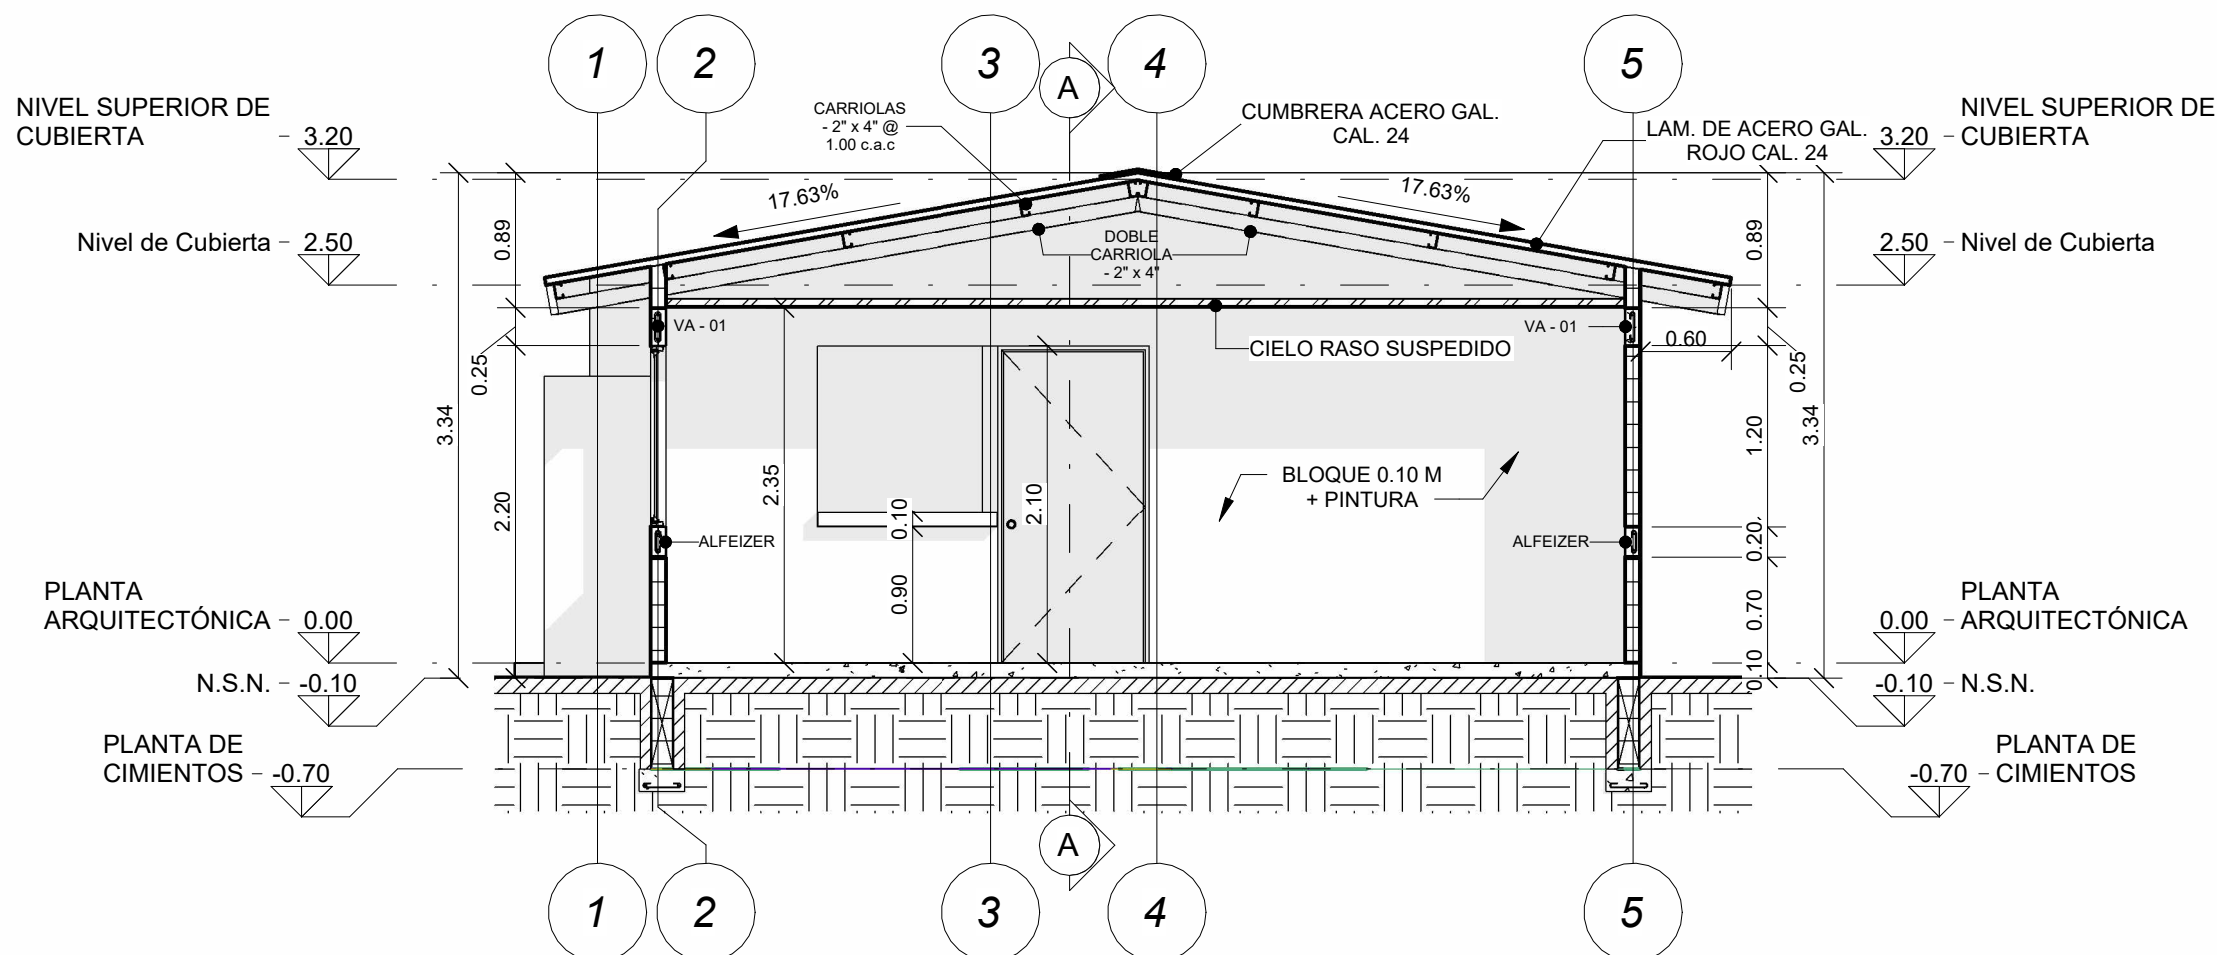

B Sección 2
1 : 50



PROYECTO:
RESIDENCIAL
URBANIZACIÓN BRISA SERENA
SUR

DIRECCIÓN:
PROVINCIA: HERRERA
CORREG.: MONAGRILLO

DISTRITO: CHITRE
LUGAR: BOCA PARITA

CONTENIDO:

ARQUITECTO:
MARCOS JOSÉ GONZÁLEZ
GONZÁLEZ


INGENIERO CIVIL:
ENRIQUE CASTROVERDE
ALVIA

ESCALA:
REFERIDA


FECHA:
Fecha de emisión

HOJA N°:
02 - 05


RODOLFO D'AGORD
C.I.P. E-8-94188
REPRESENTANTE LEGAL
BRISA SERENA, S.A.

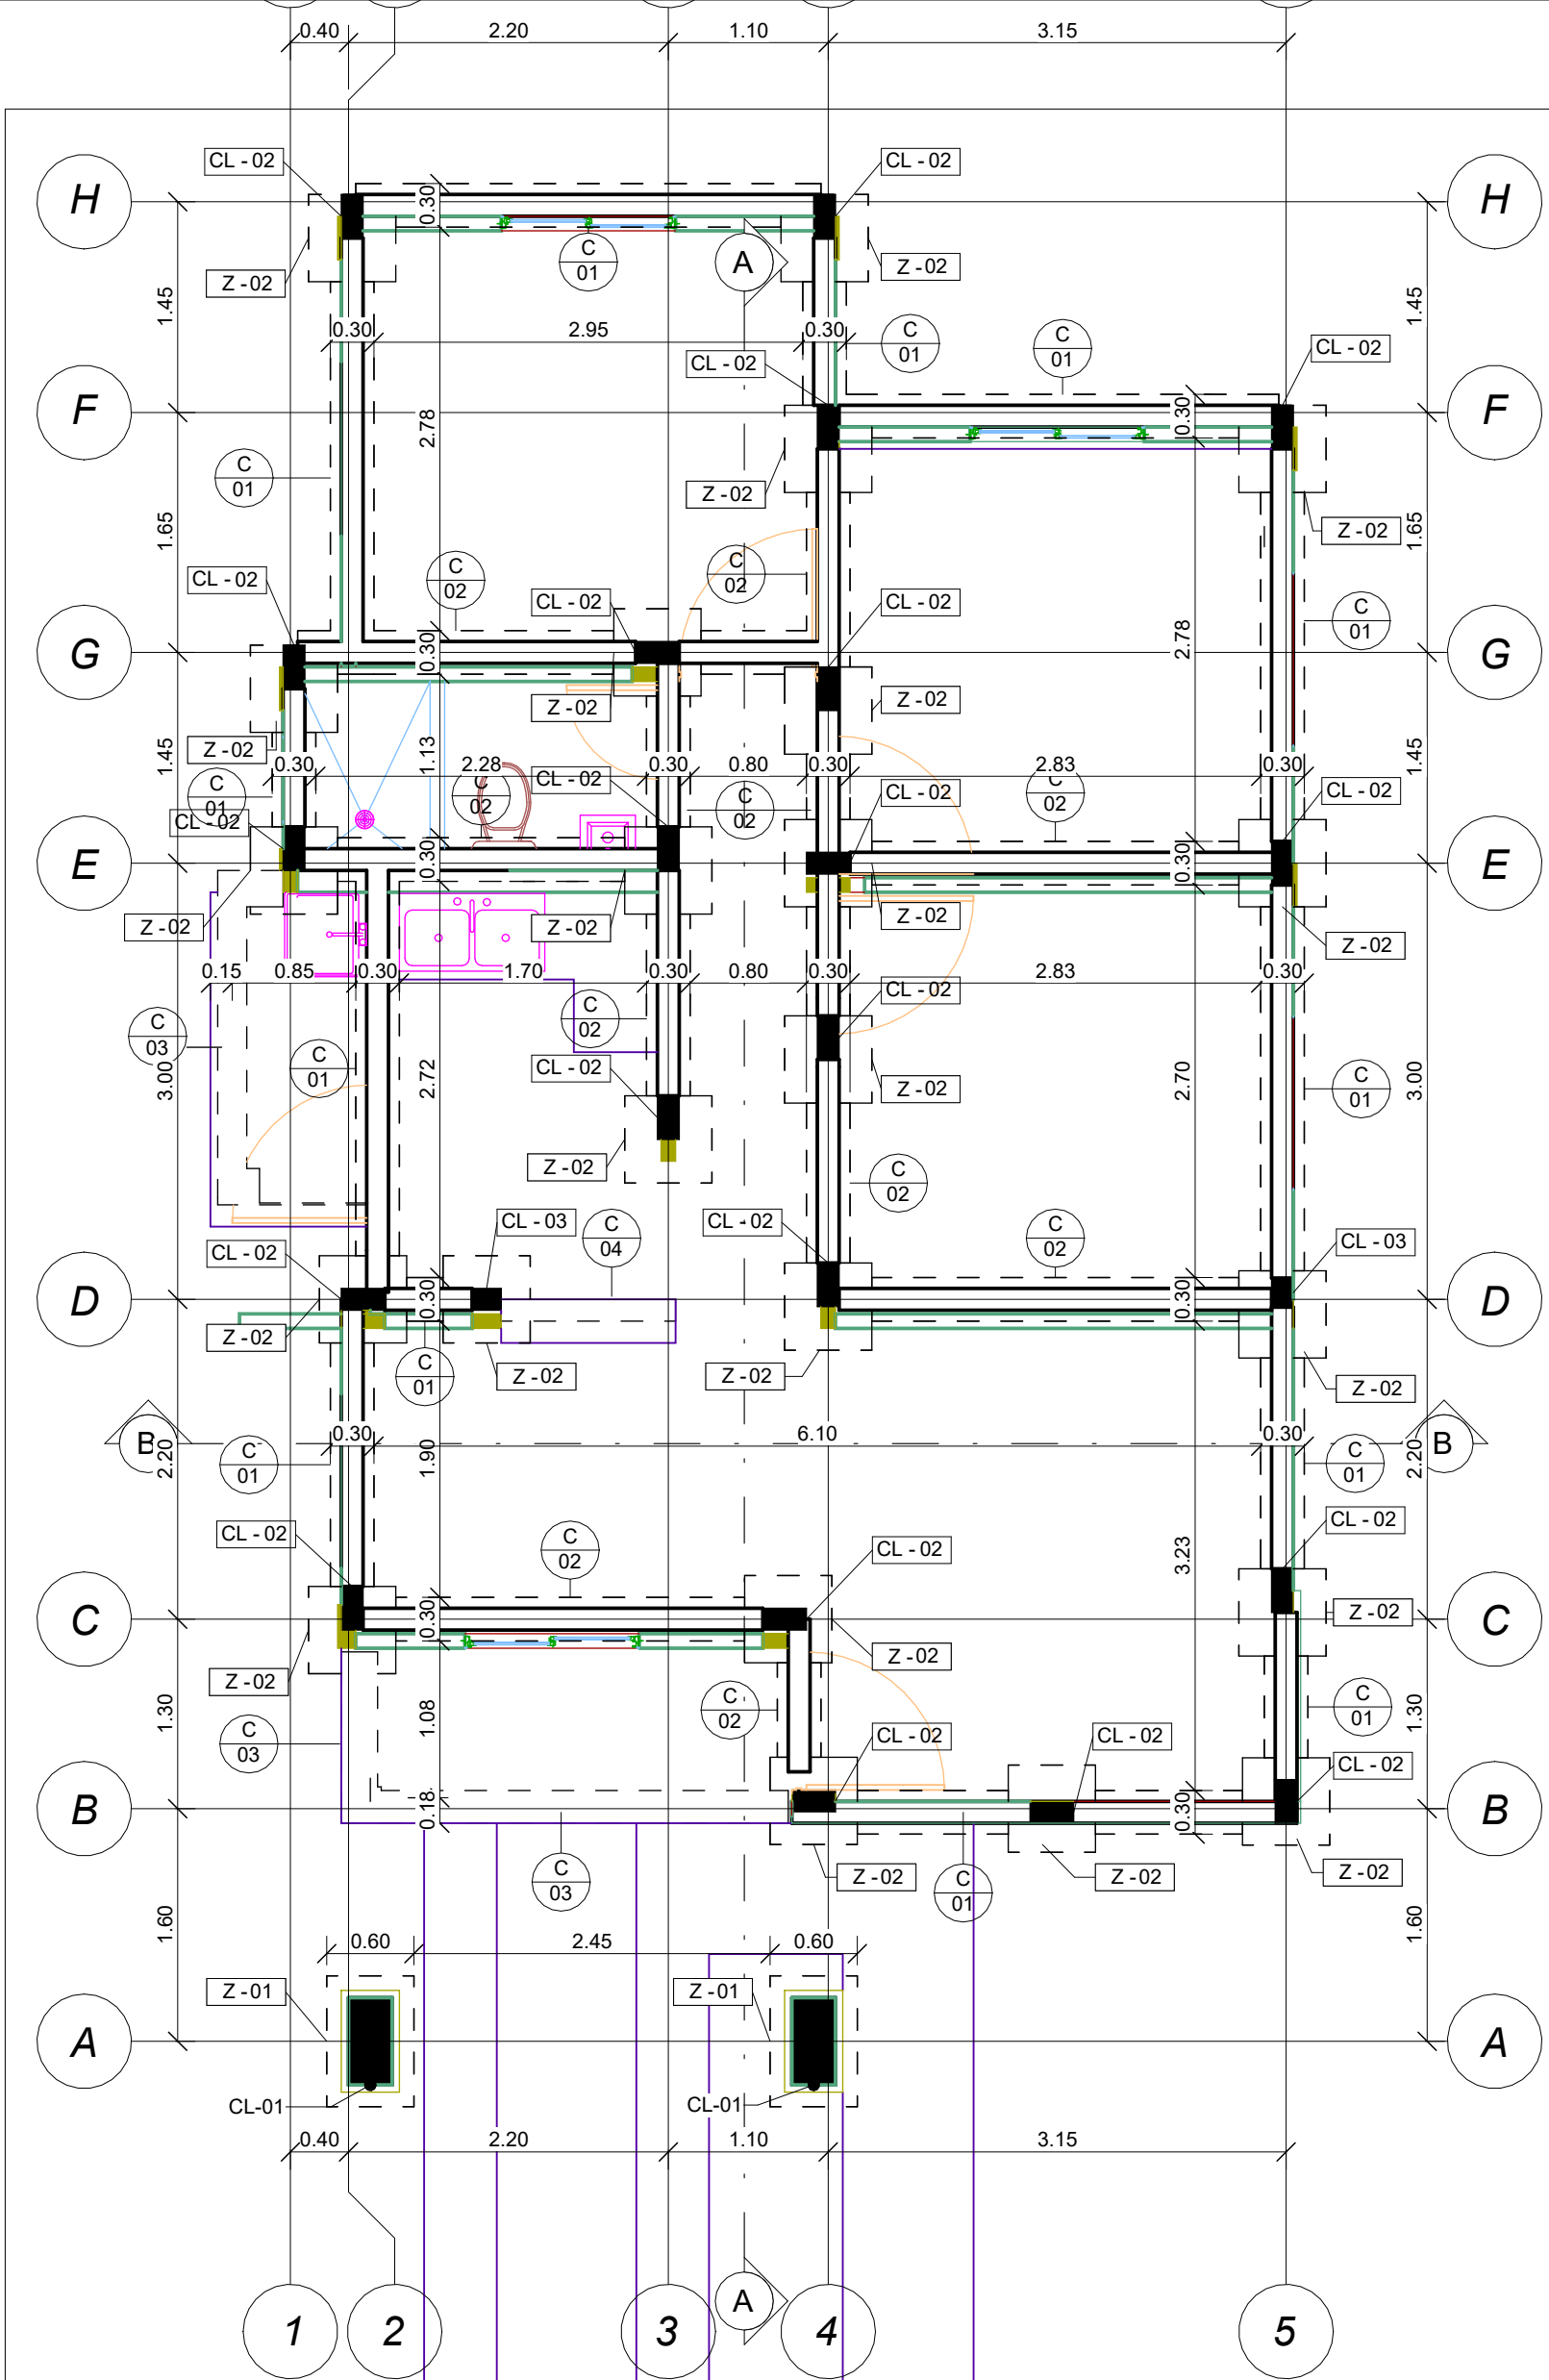


1 PLANTA DE CIMIENTOS

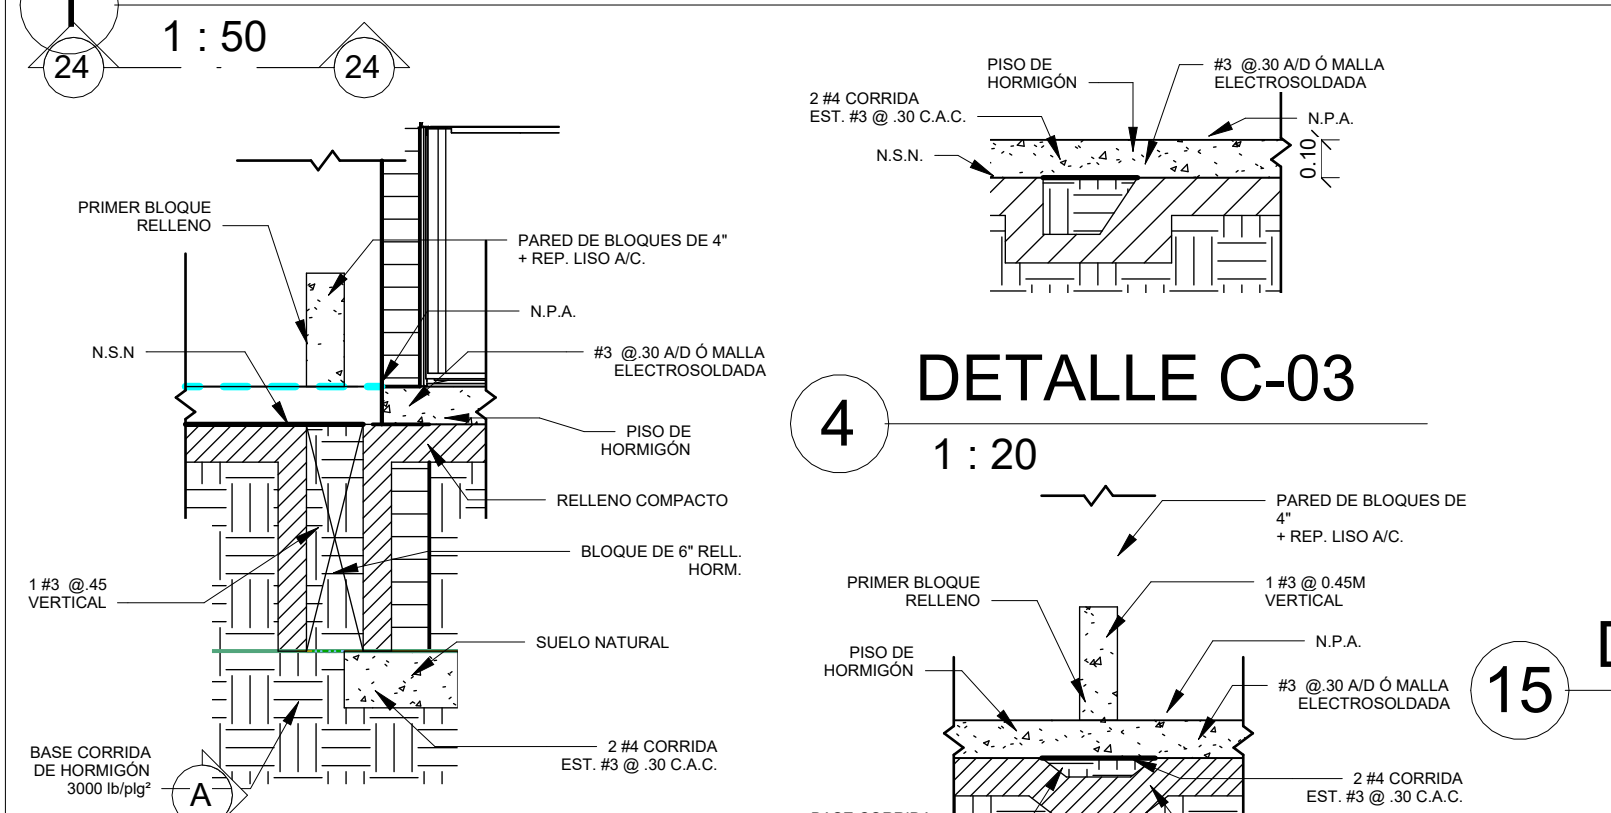


2 DETALLE C-01

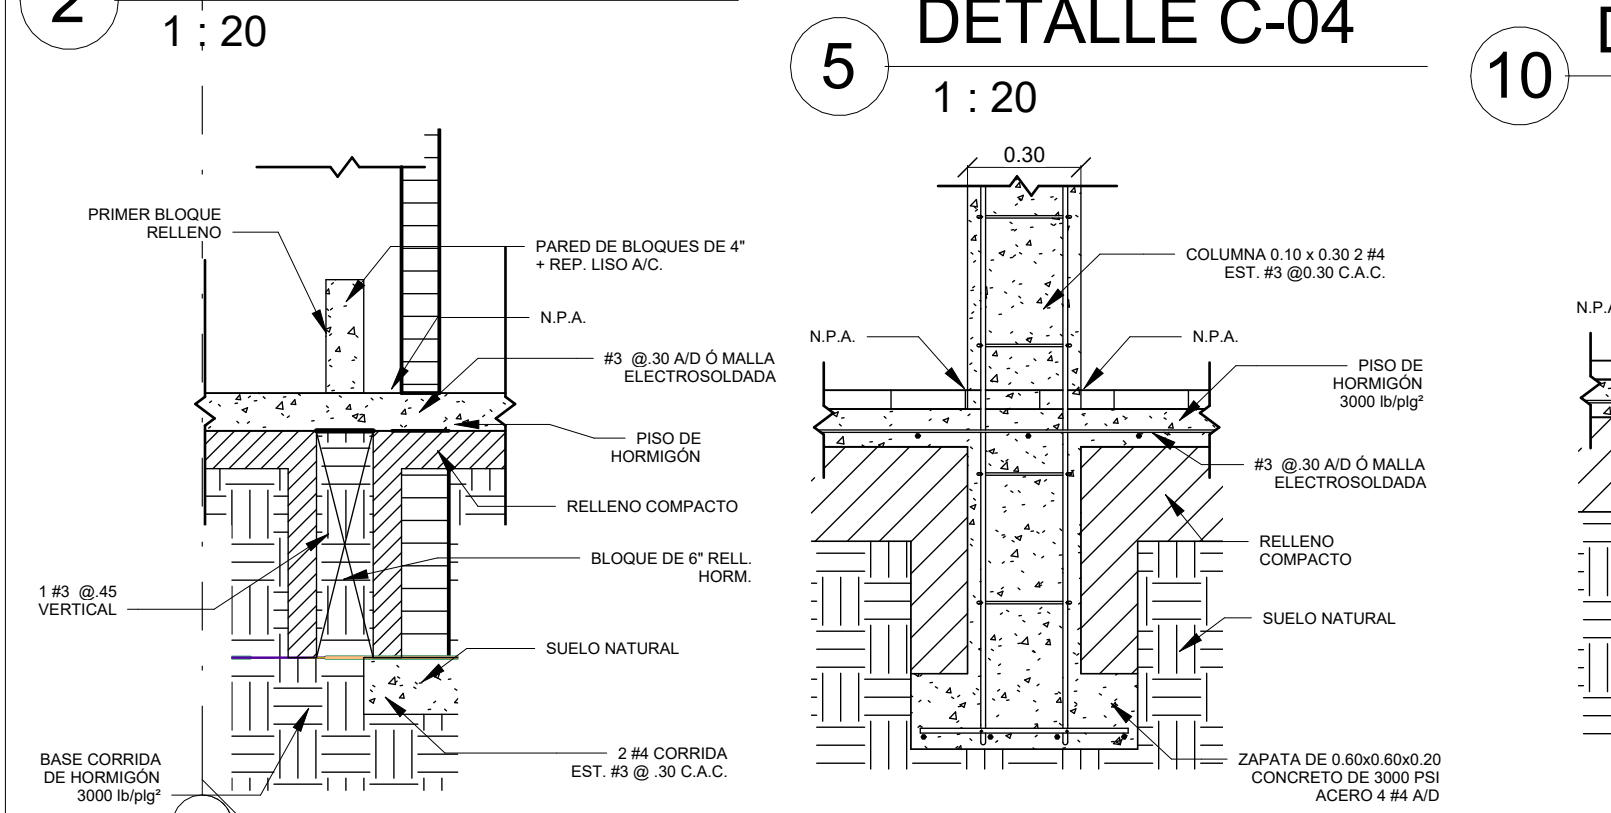


3 DETALLE C-02

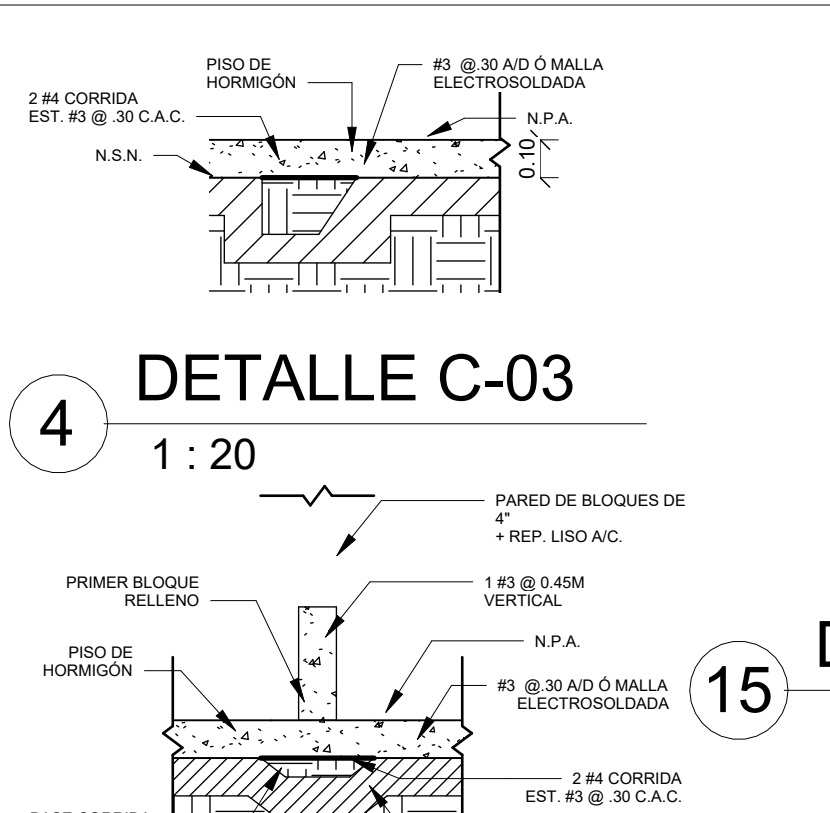


4 DETALLE C-03

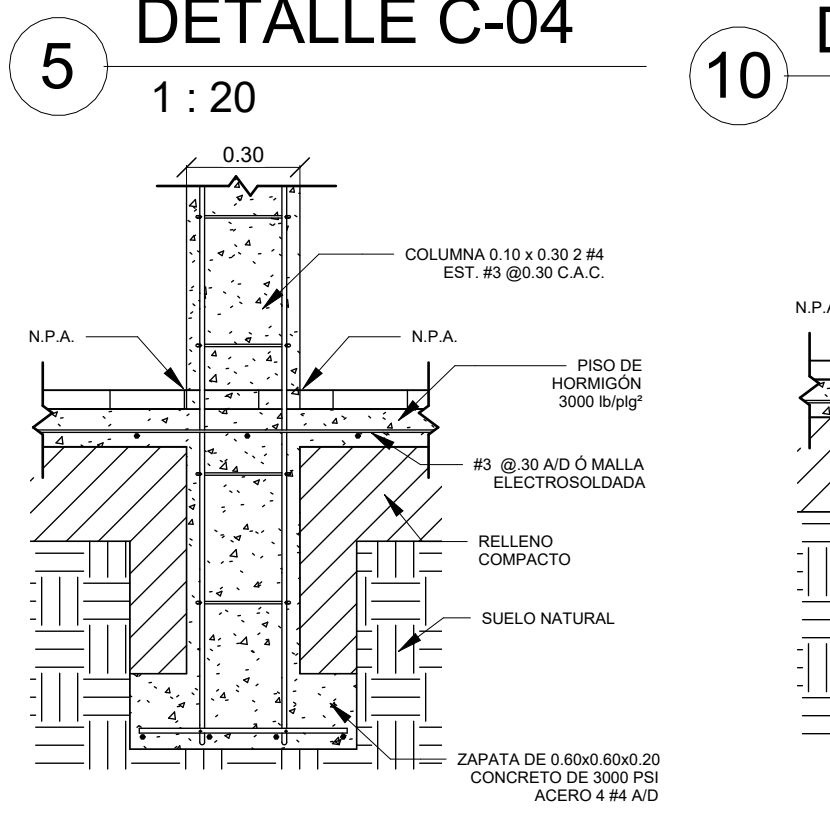


5 DETALLE C-04

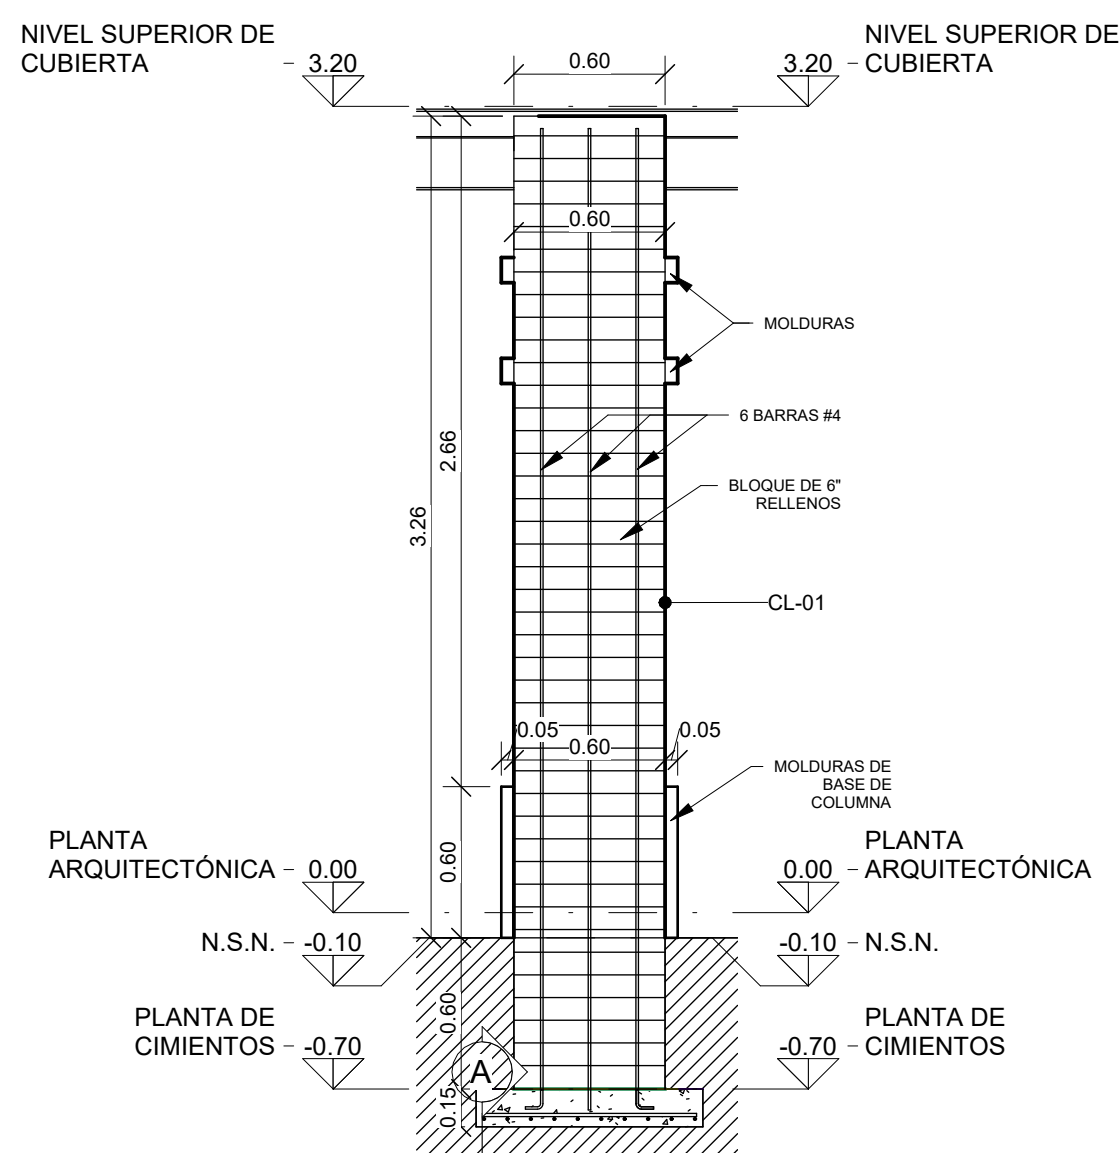


6 Detalle CL-01 C

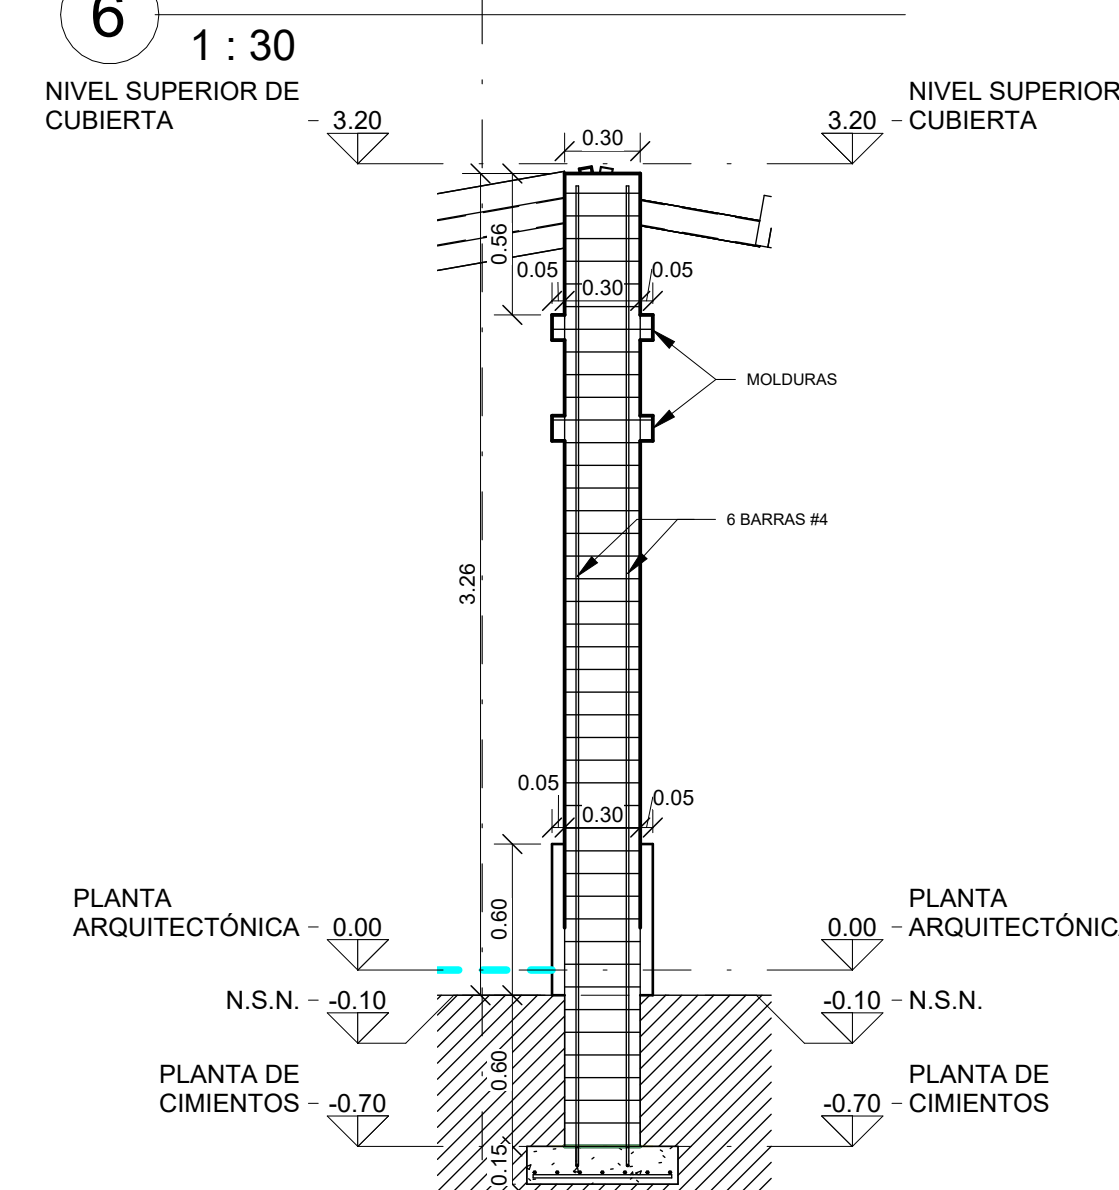


7 Detalle CL-01 D

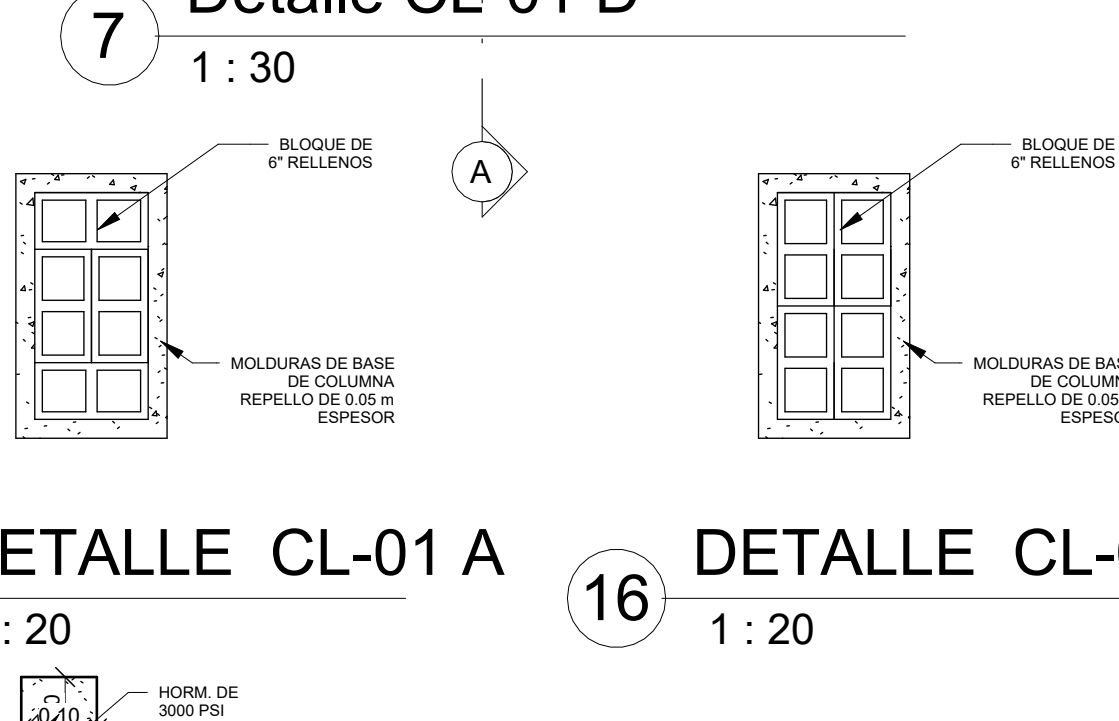


15 DETALLE CL-01 A

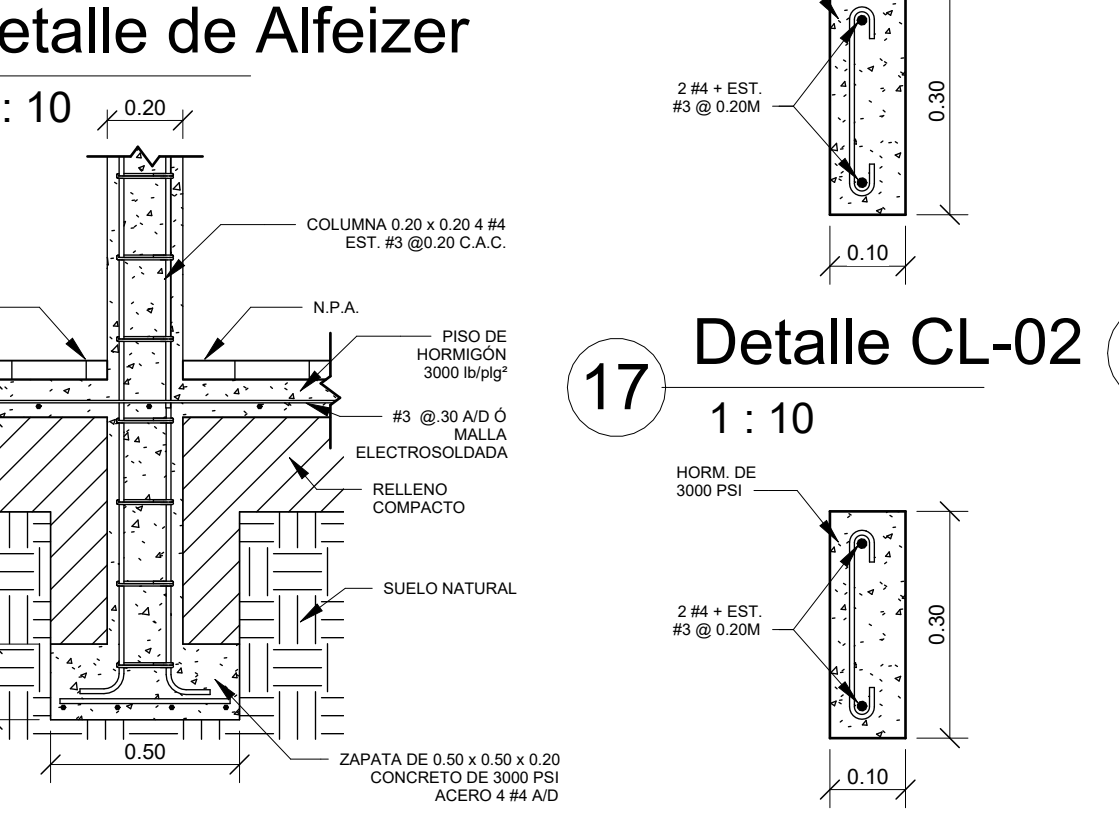


16 DETALLE CL-01 B

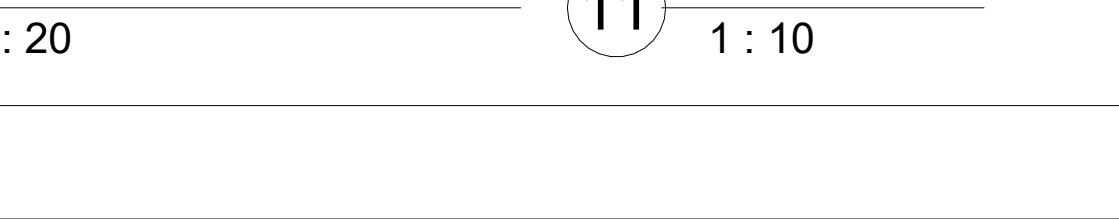


10 Detalle de Alfeizer

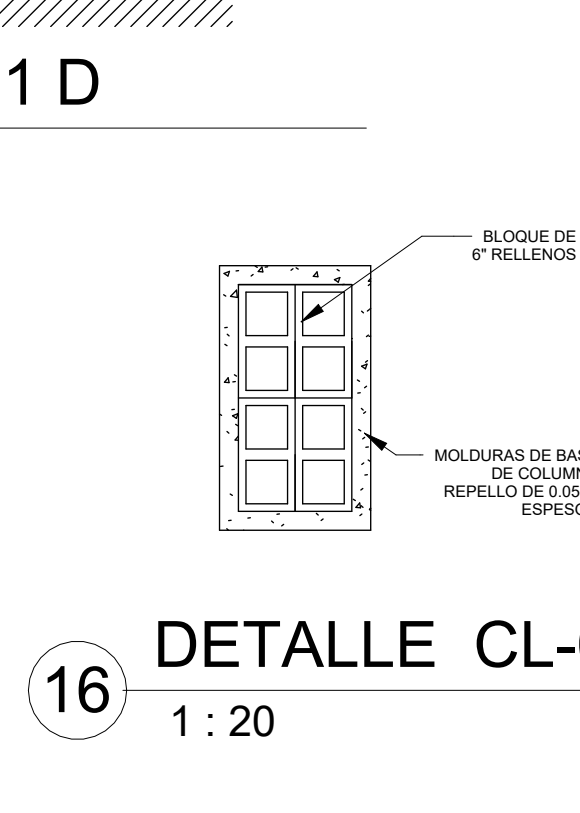


17 Detalle CL-02

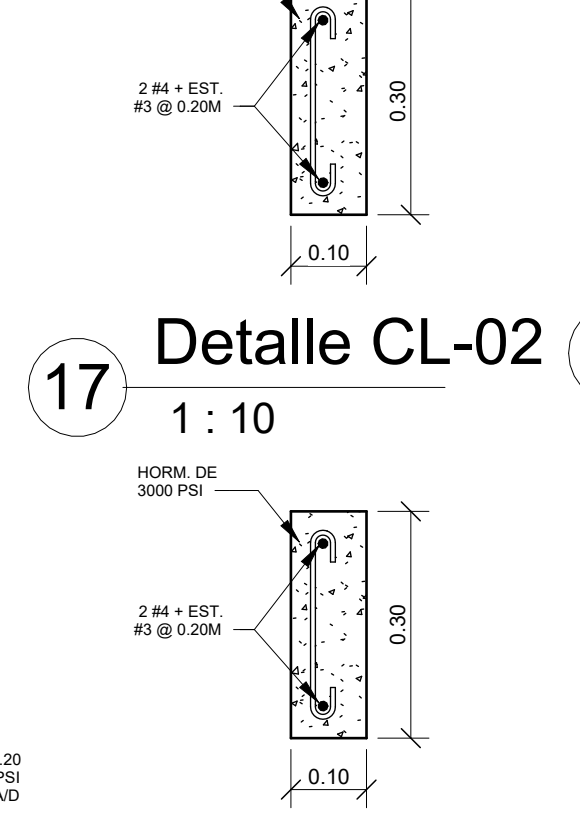


18 Detalle CL-03

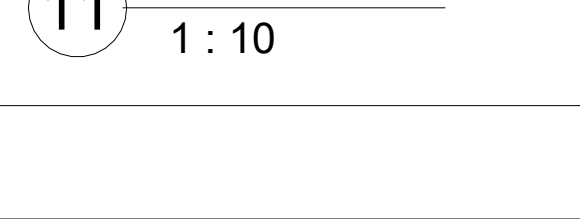


11 Detalle VA-01

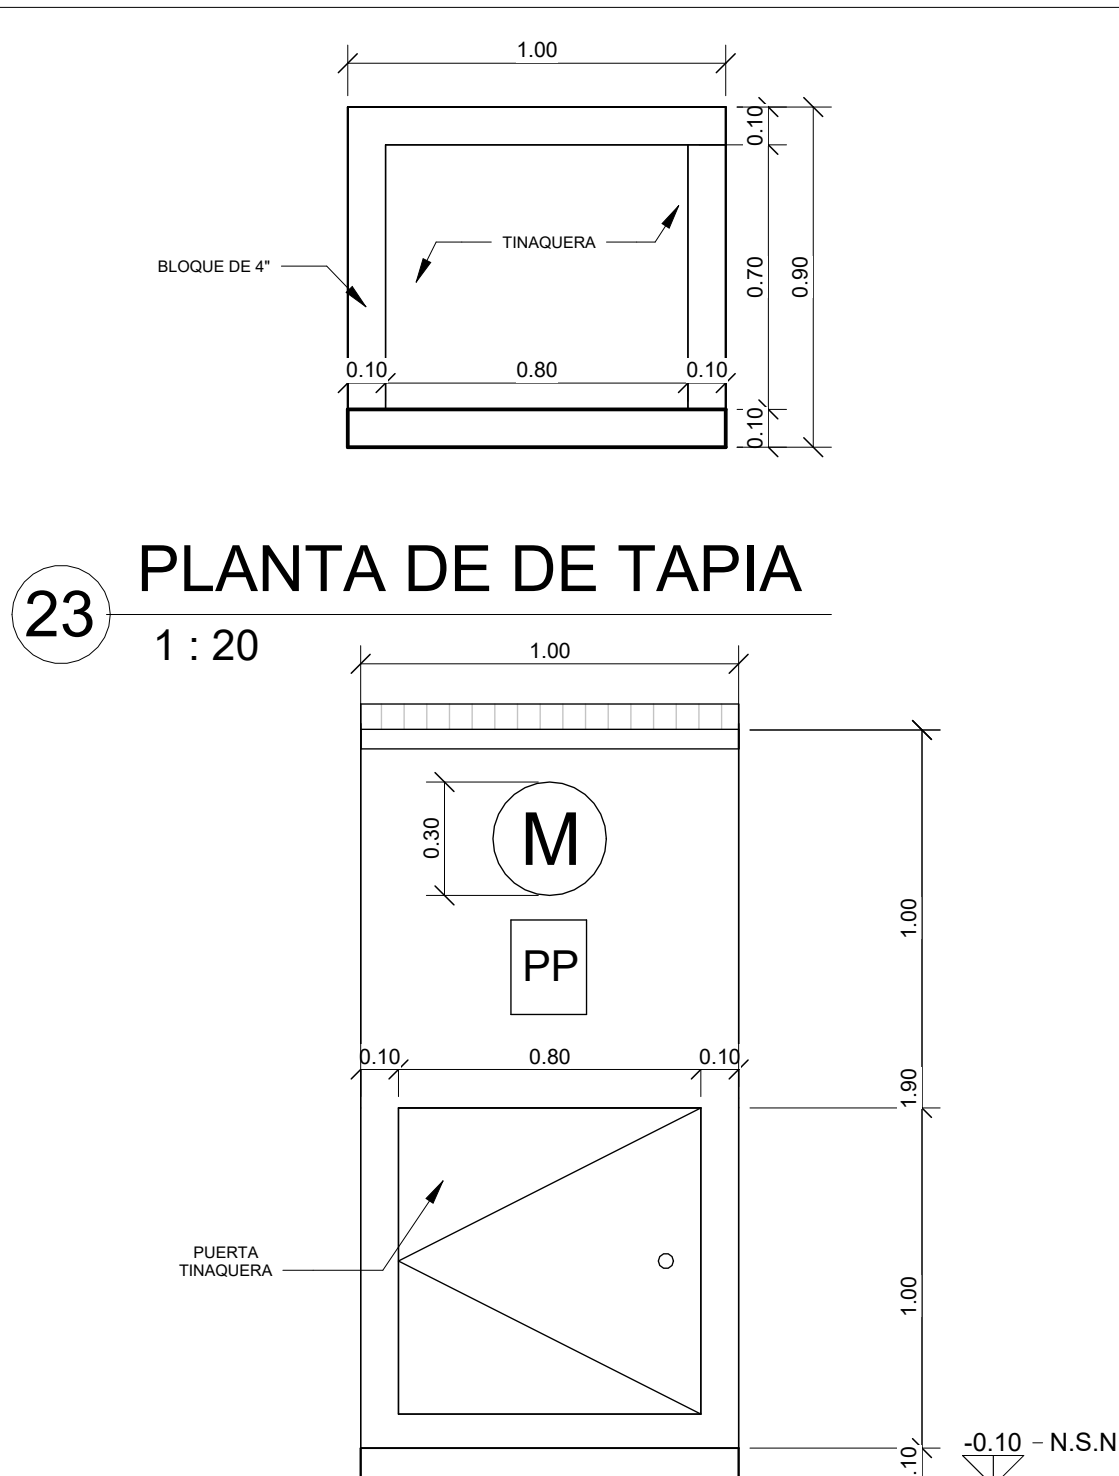


23 PLANTA DE DE TAPIA

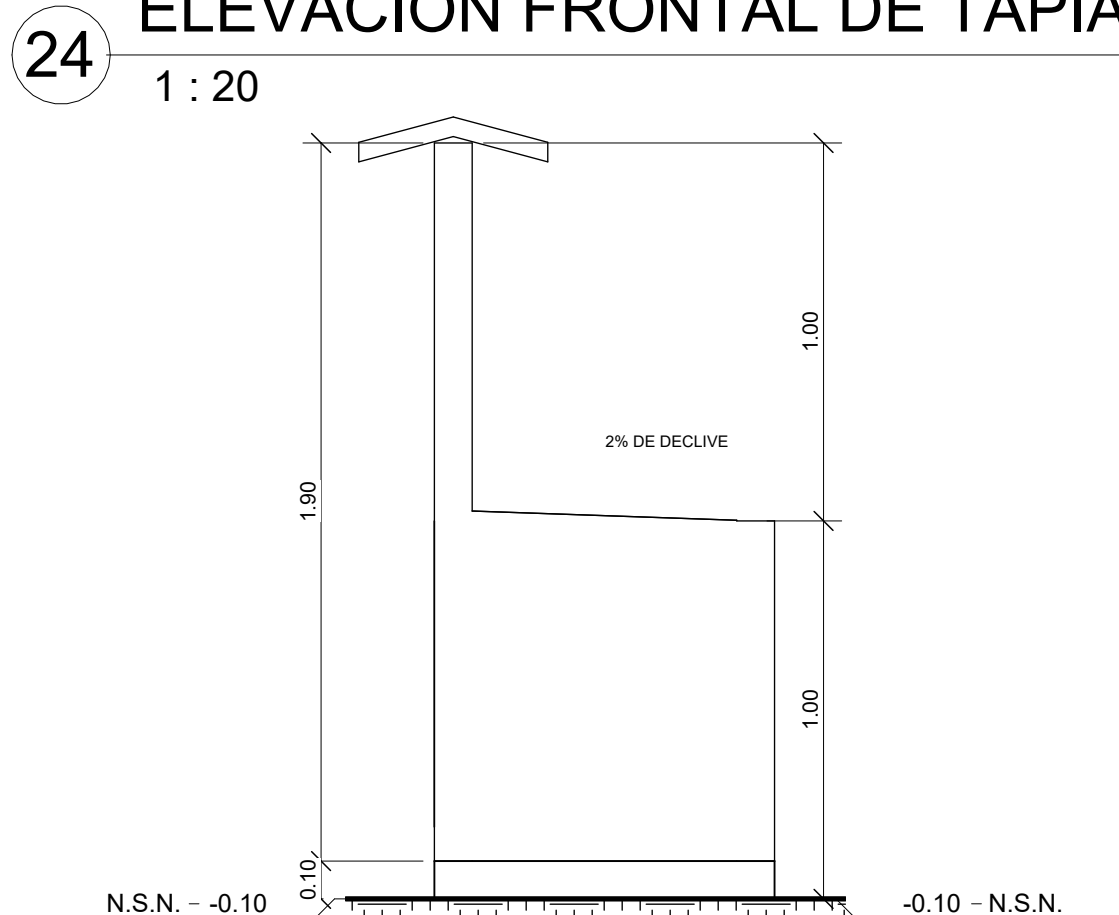

24 ELEVACIÓN FRONTAL DE TAPIA

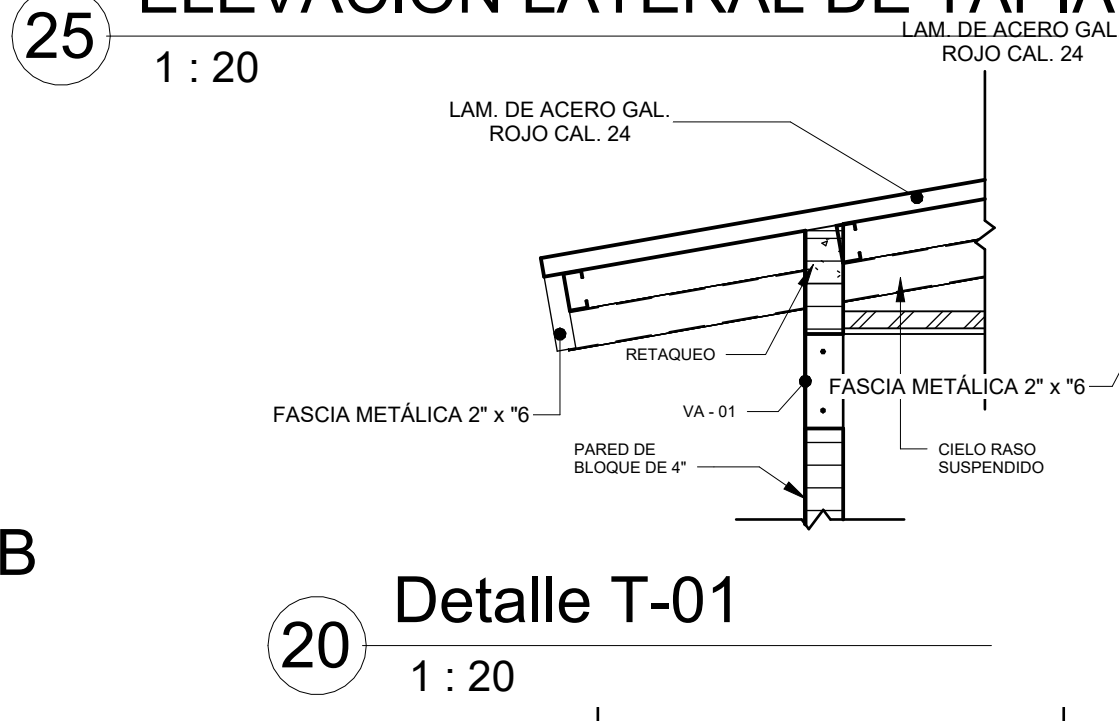


25 ELEVACIÓN LATERAL DE TAPIA

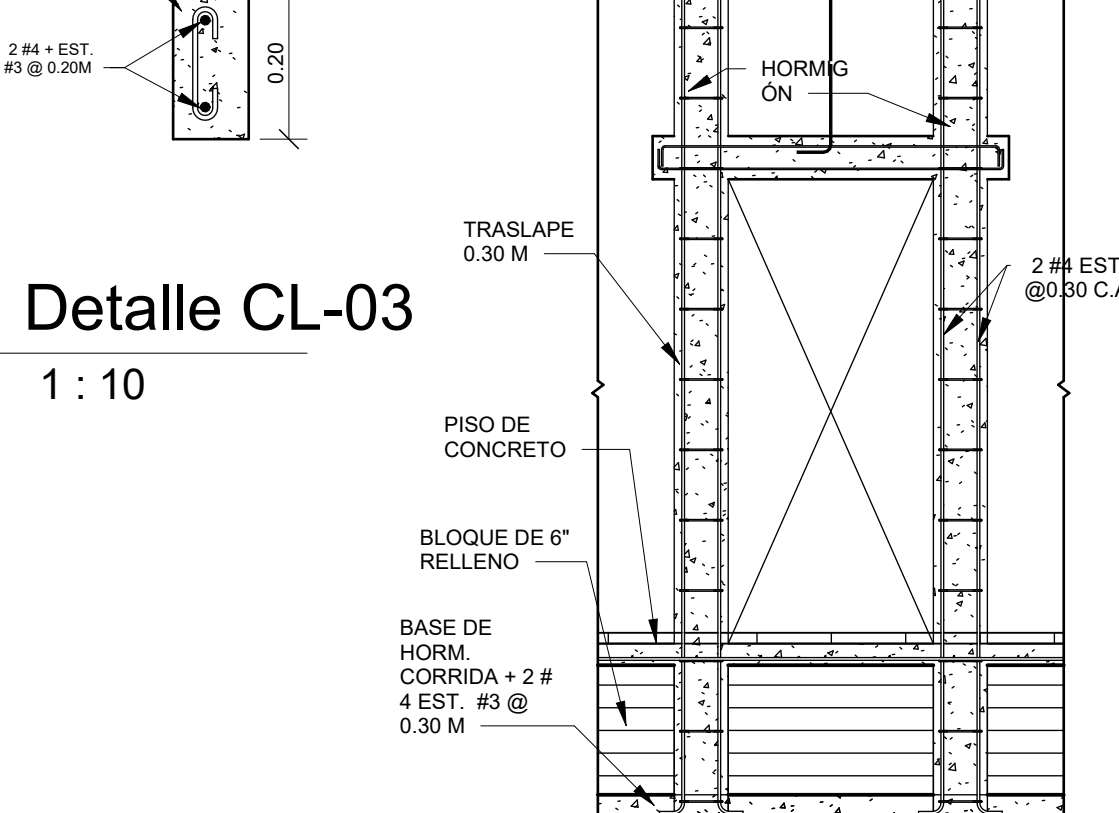


20 Detalle T-01




12 Refuerzo Puertas 01

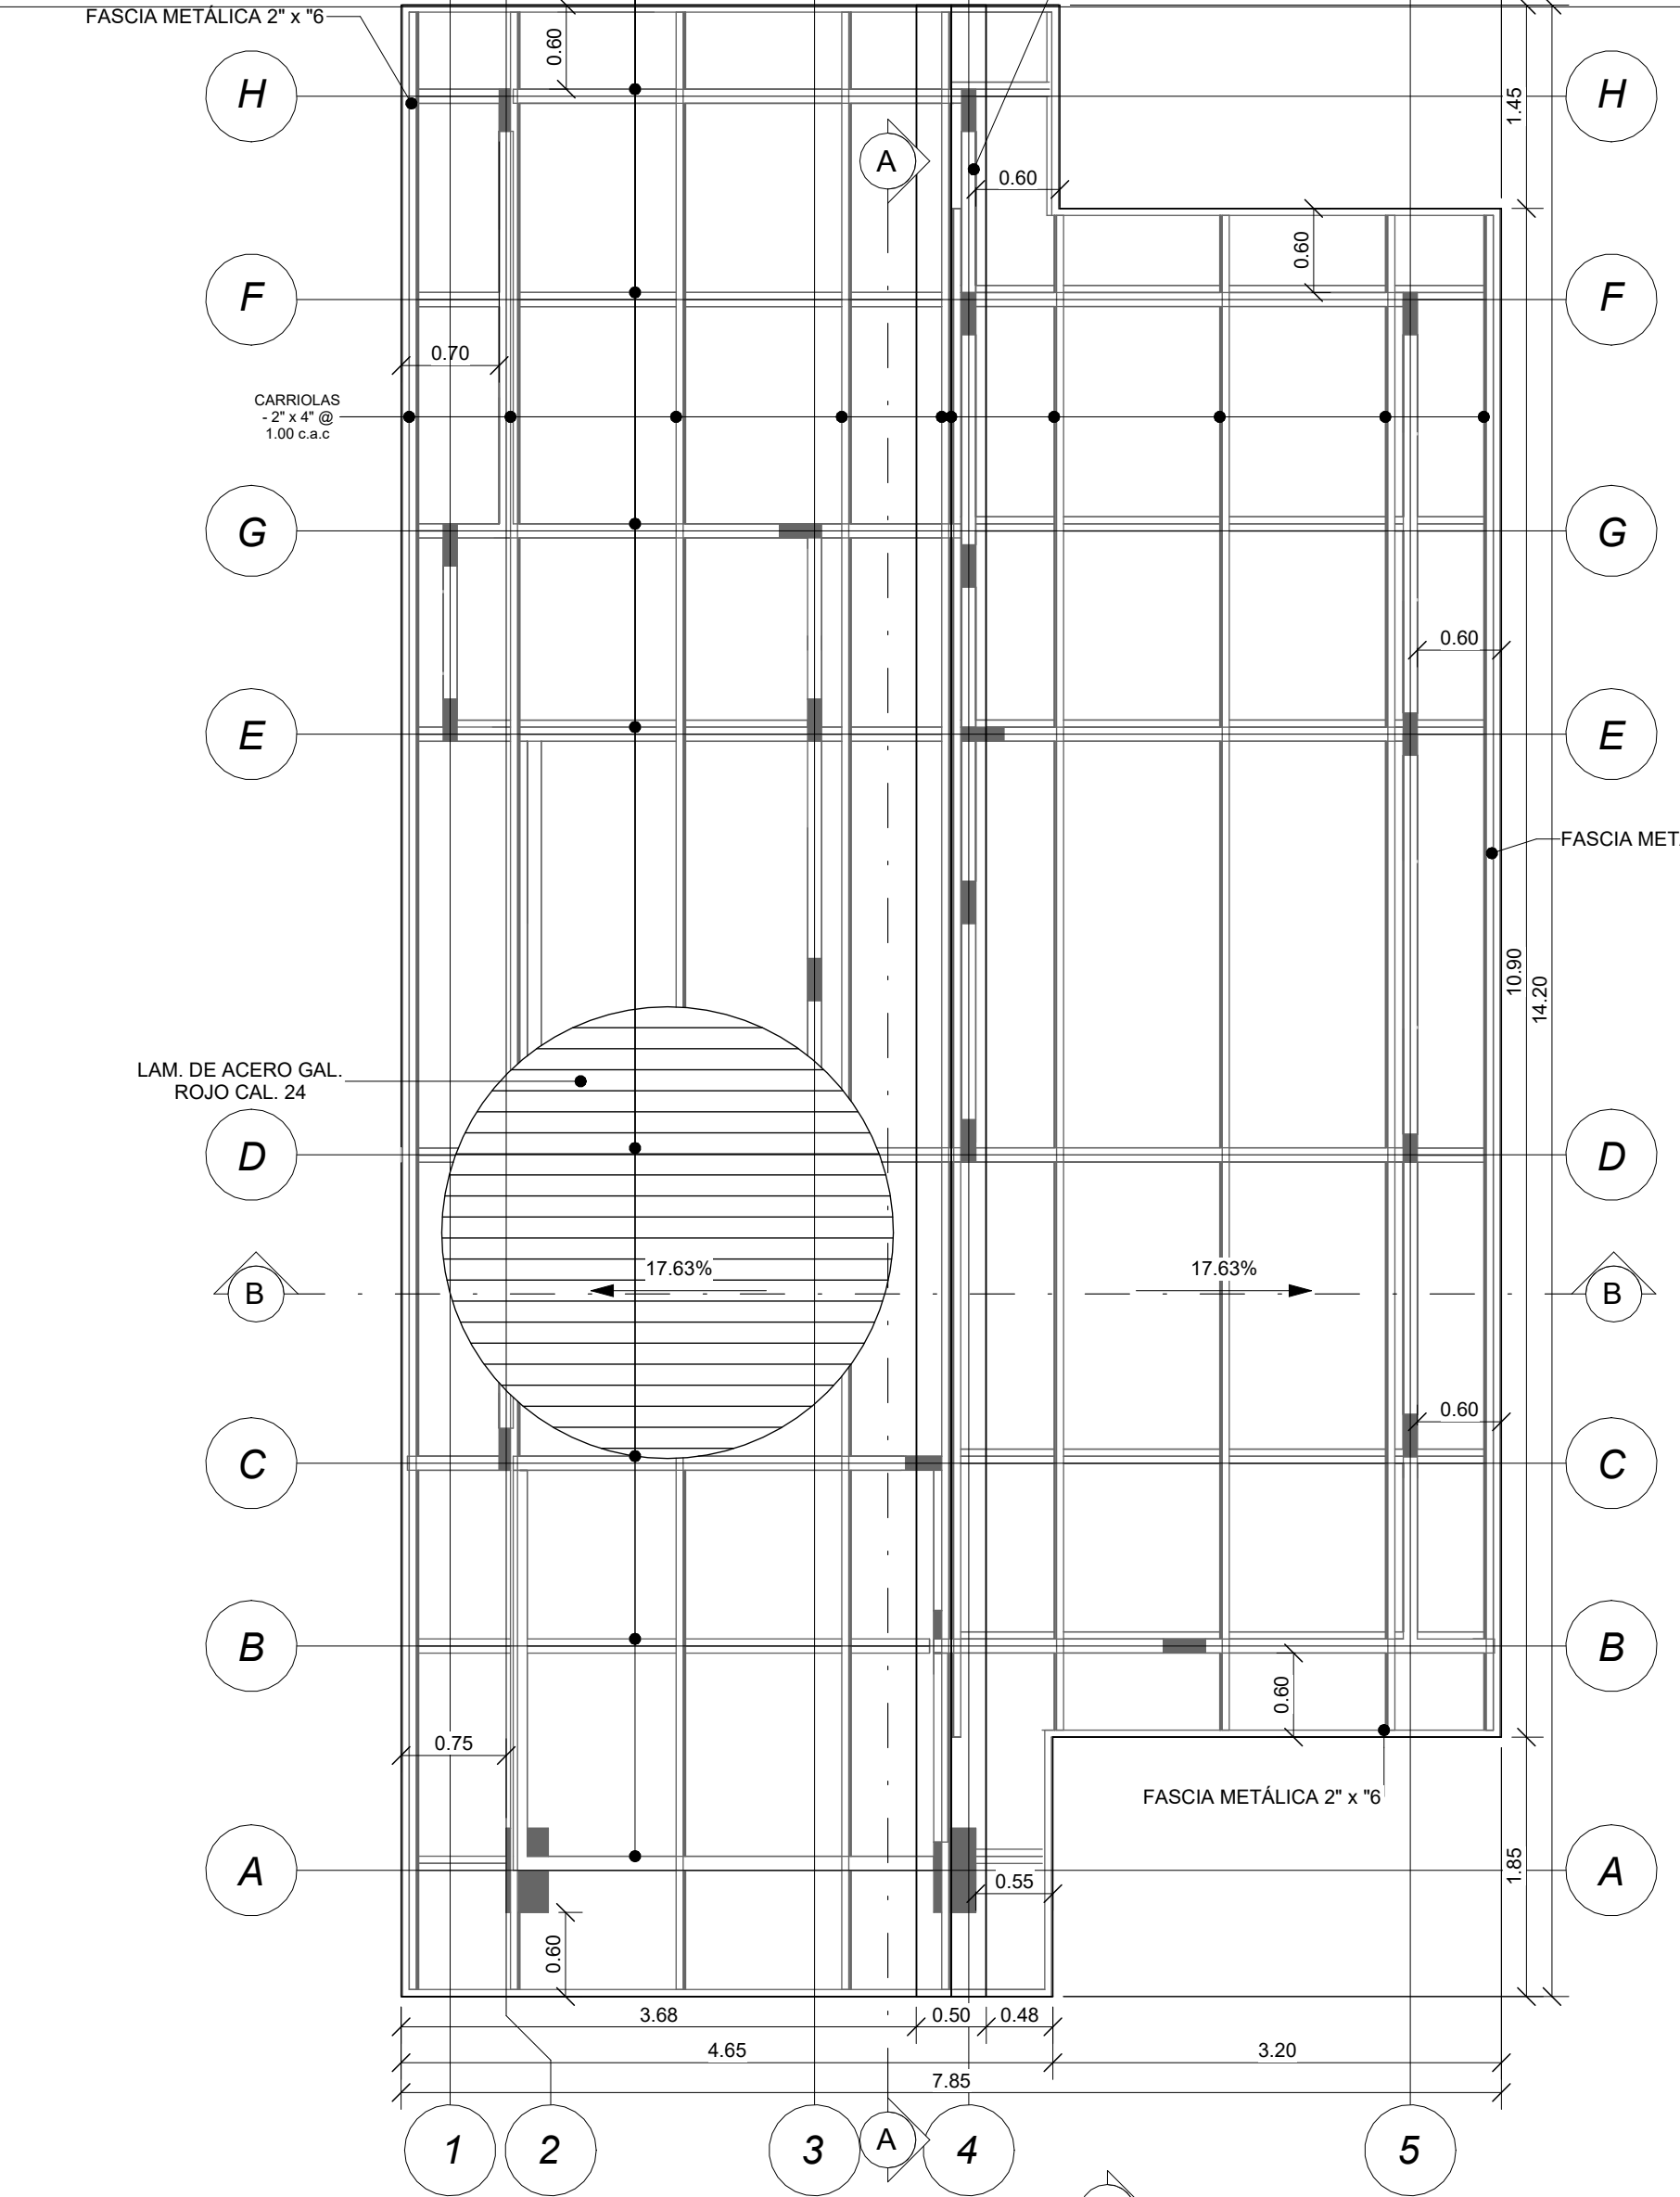


19 PLANTA DE CUBIERTA

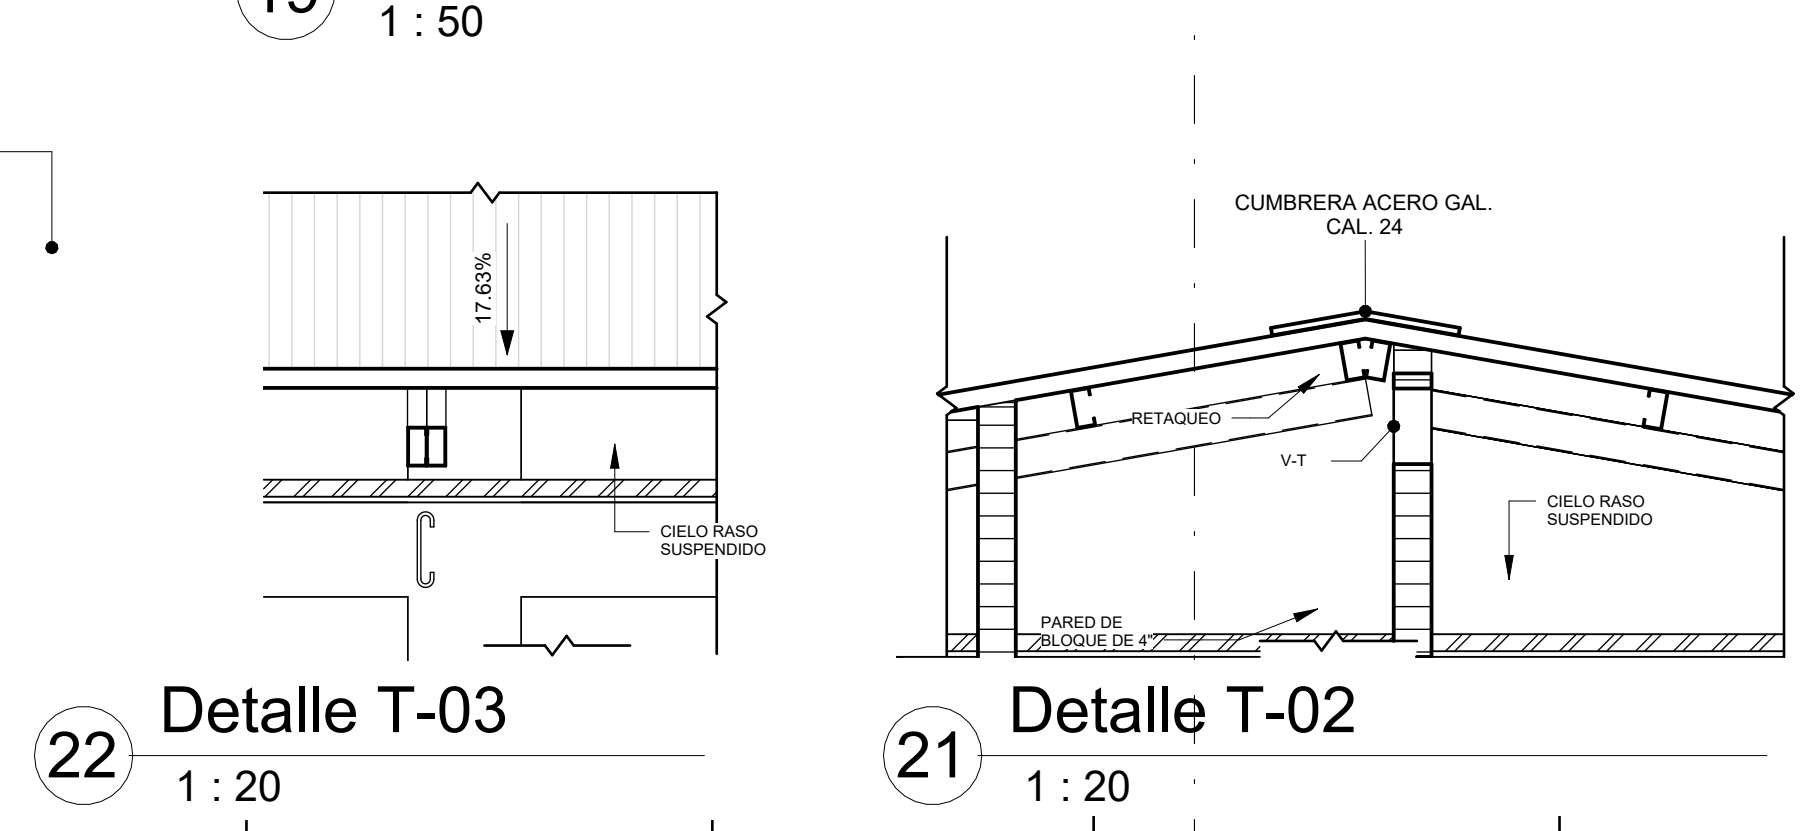


21 Detalle T-02

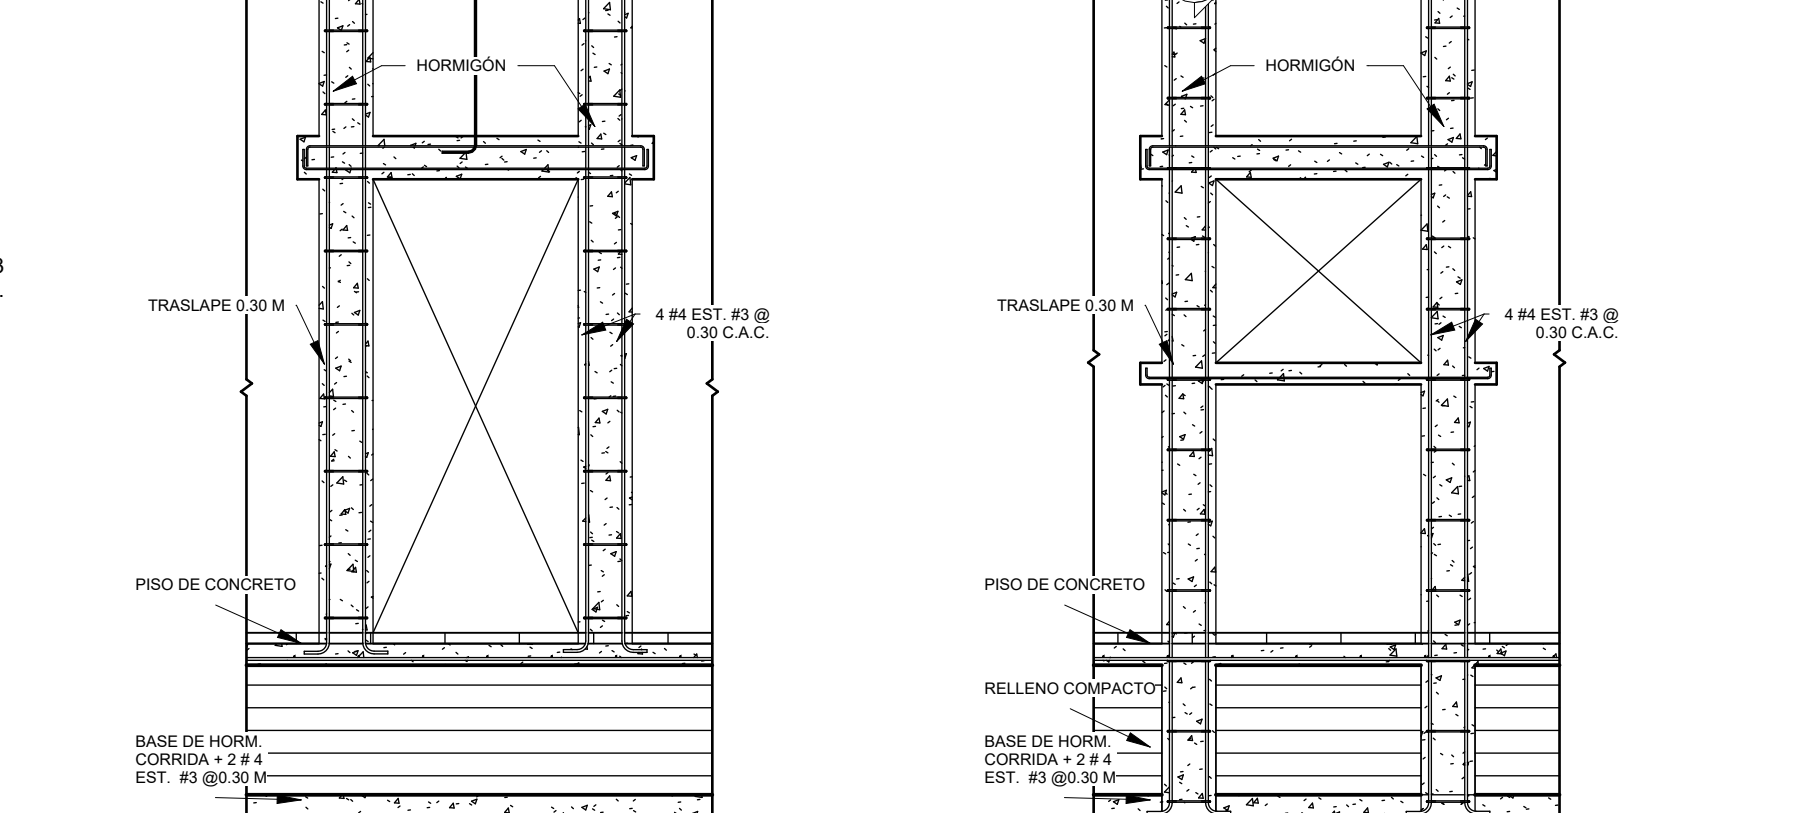

22 Detalle T-03

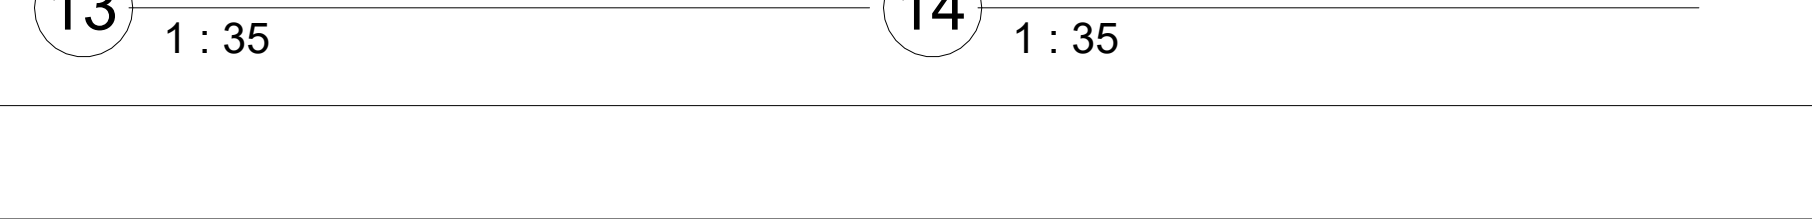

13 Refuerzo Puertas 02

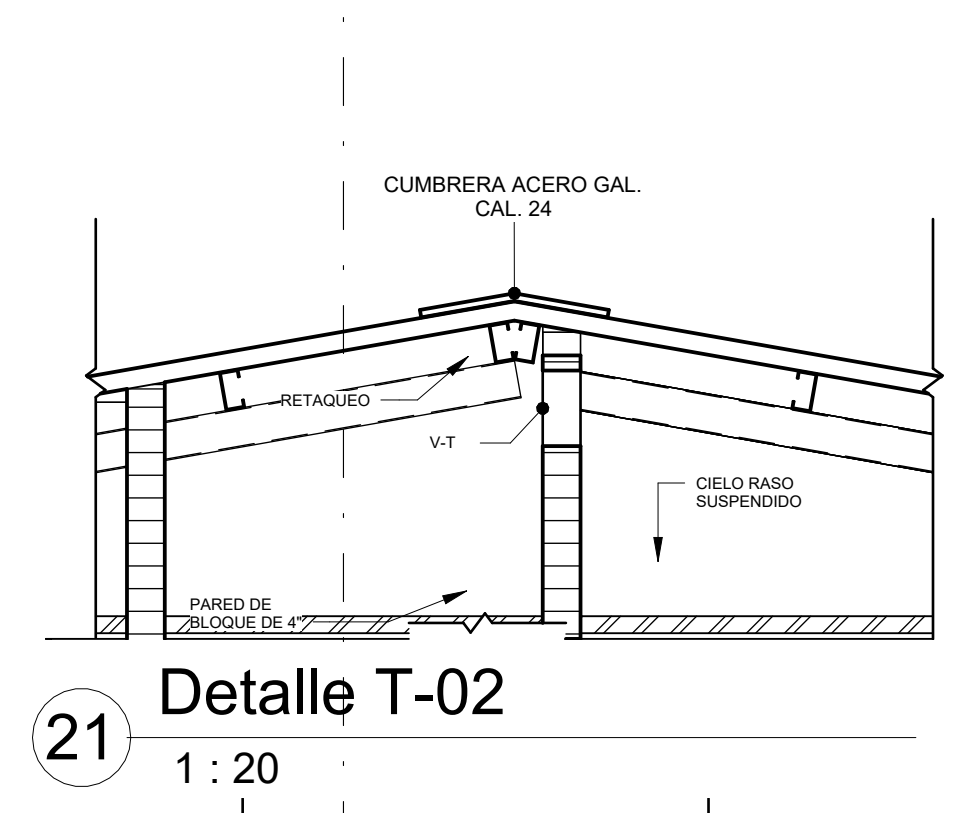

14 Refuerzo Ventanas 03



PROYECTO: RESIDENCIAL URBANIZACIÓN BRISA SERENA SUR	
DIRECCIÓN: PROVINCIA: HERRERA CORREG.: MONAGRILLO	DISTRITO: CHITRE LUGAR: BOCA PARITA
CONTENIDO:	
ARQUITECTO: MARCOS JOSÉ GONZÁLEZ GONZÁLEZ	INGENIERO CIVIL: ENRIQUE CASTROVERDE ALVIA
ESCALA: REFERIDA	
FECHA: Fecha de emisión	HOJA N°: 03 - 05
RODOLFO D'AGORD C.I.P. E-8-94188 REPRESENTANTE LEGAL BRISA SERENA, S.A.	