


FACHADA POSTERIOR

ESC. 1:100

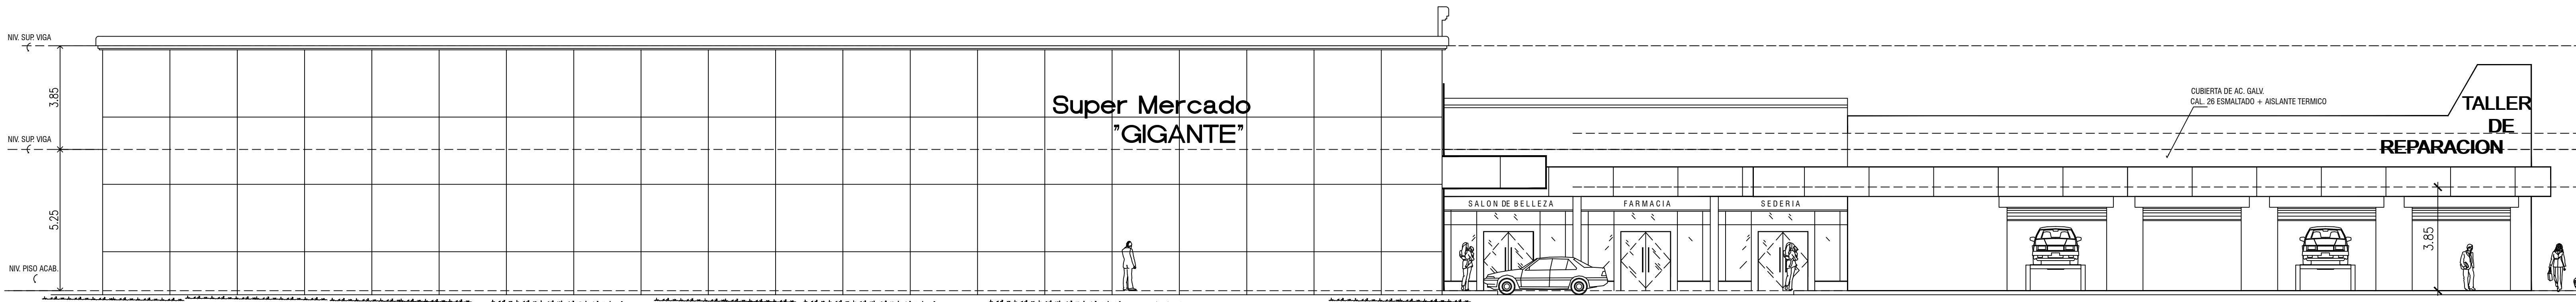

ELEVACION LATERAL IZQUIERDA

ESC. 1:100

CARLOS MONTENEGRO G. ARQUITECTOS			
PROYECTO: LOCALES COMERCIALES (BARRIALES) "PLAZA GIGANTE"			
PROPIEDAD: MULTISERVICIOS GIGANTE., S. A.			
UBICACION: AVENIDA JOSE MARIA TORRIJOS Y CALLE "F", CORRO. PEDREGAL, DISTR. DE PANAMA			
ARQUITECTURA: R. E. M	SISTEMAS SANITARIO: TEC. PLOM. LOMBARDO	ELECTRICIDAD: ING. V. CORREA	DIBUJO:
ESTRUCTURA: ING. O. PAZ	ELECTROMECANICA: ING. V. CORREA	SISTEMAS ESPECIALES: ING. V. CORREA	REVISION:
DIRECTOR DE OBRAS MUNICIPALES			01 DE: