


GLOBO

LOCALIZACIÓN REGIONAL

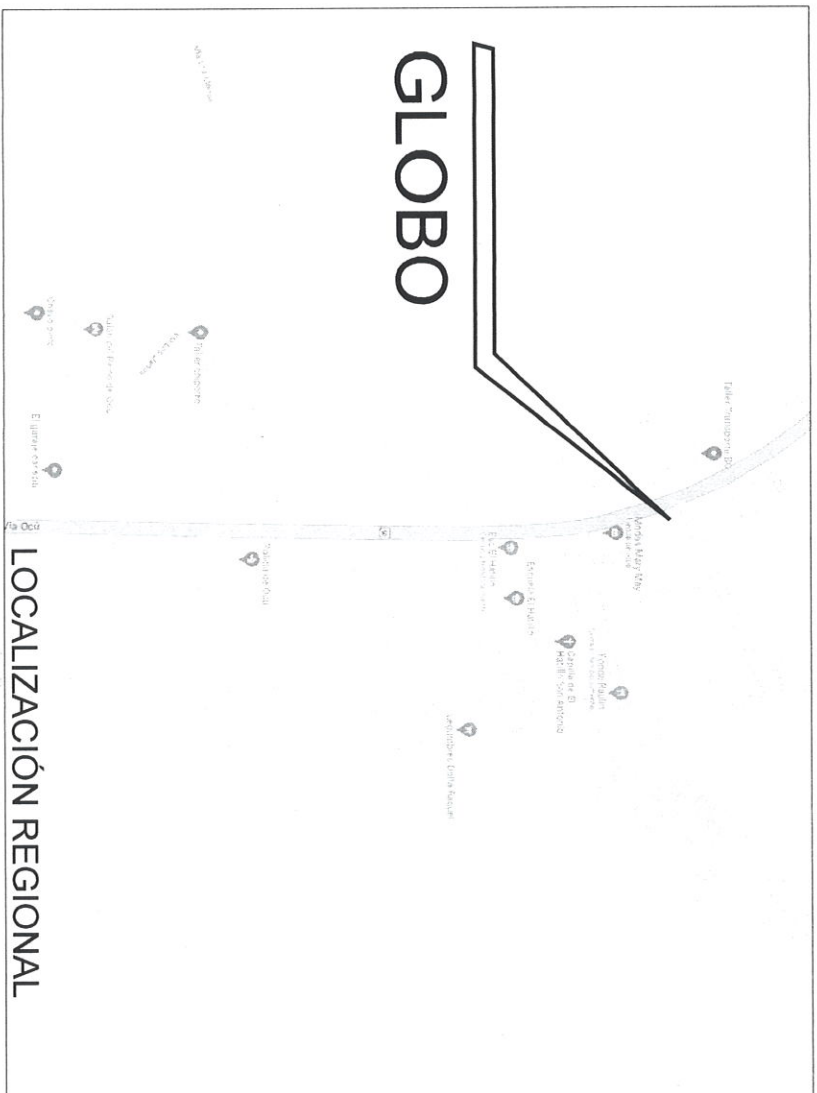

PROYECTO:

CONSTRUCCIÓN DE LA PERSONERÍA MUNICIPAL DE OCÚ	DESGLÓSE DE ÁREAS
GLOBO DE TERRENO	ABERTAS 86.19 m²
ÁREA DEL LOTE 2899.57 m²	CERRADAS 161.81 m²
	TOTAL 230.00 m²
DIRECCIÓN	NOTA:
CORREGIMIENTO Y DISTRITO DE OCÚ,	EL ÁREA CERRADA SERÁ DESTINADA PARA
PROVINCIA DE HERRERA	USO DE OFICINAS


LUIS ALBERTO AROSEMENA M.
ARQUITECTO
Lic. No. 96-001-011

[Signature]

LEY 12.300 de Enero de 1959
Luna técnica de Ingeniería y Arquitectura

CALLE
SECUNDARIA

PLANTA GENERAL

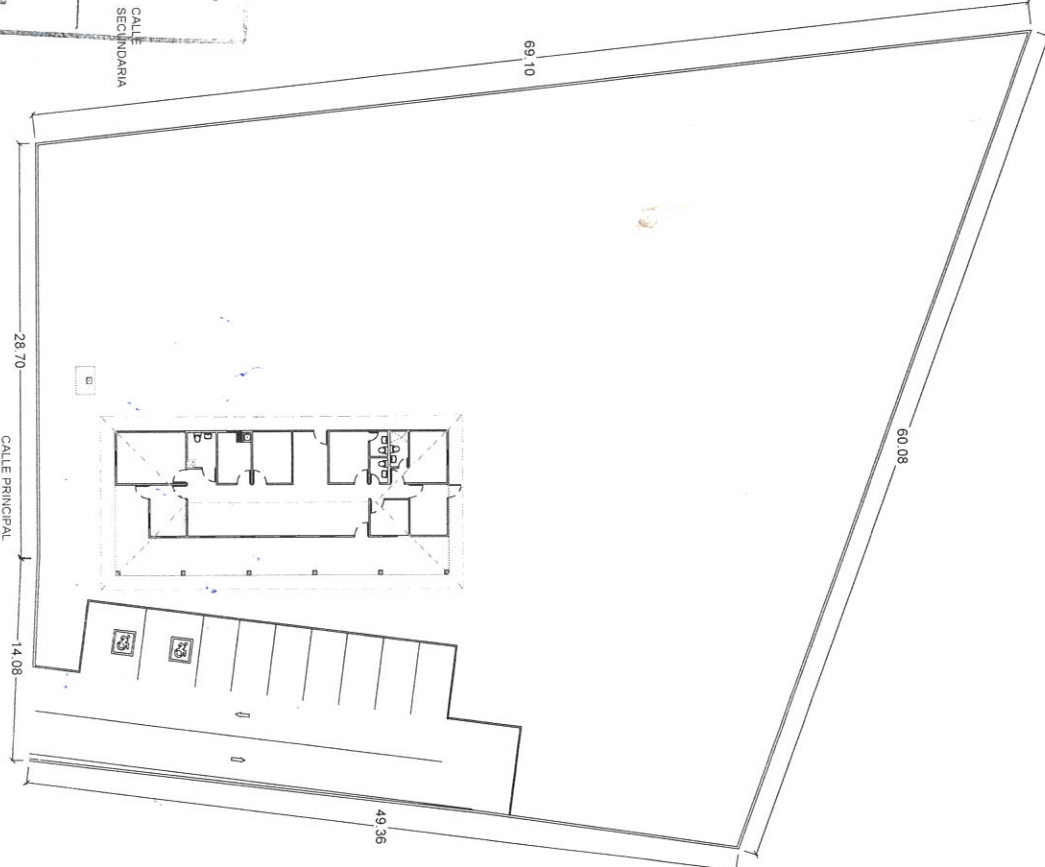

CONSTRUCCIÓN DE LA PERSONERÍA MUNICIPAL
DE OCÚ, PROVINCIA DE HERRERA



MINISTERIO PÚBLICO
DIRECCIÓN DE INFRAESTRUCTURA Y MANTENIMIENTO
ARQUITECTO: LUIS AROSEMENA
DIBUJO E: BERNARDEZ
ESCALA: 1:500
FECHA: ABRIL 2022

JAVIER ENRIQUE CARABALLO SALAZAR
PROCURADOR GENERAL DE LA NACIÓN

Hoja No.: 1
De: 4

Ley 16 del 20 de Enero de 1973
Junta Técnica de Ingeniería y Arquitectura

Firma

[Firma]

LUIS ALBERTO AROSEMENA M.
ARQUITECTO
Lic. No. 96-001-011


CONSTRUCCIÓN DE LA PERSONERIA MUNICIPAL
DE OCÚ, PROVINCIA DE HERRERA




MINISTERIO PÚBLICO
DIRECCIÓN DE INFRAESTRUCTURA Y MANTENIMIENTO
ARQUITECTO: LUIS AROSEMENA
DIBUJO: E. BERMUDEZ
ESCALA: 1/50
FECHA: ABRIL 2022

JAVIER ENRIQUE CARABALLO SALAZAR
PROCURADOR GENERAL DE LA NACIÓN


Hoja No.: 2
De: 4

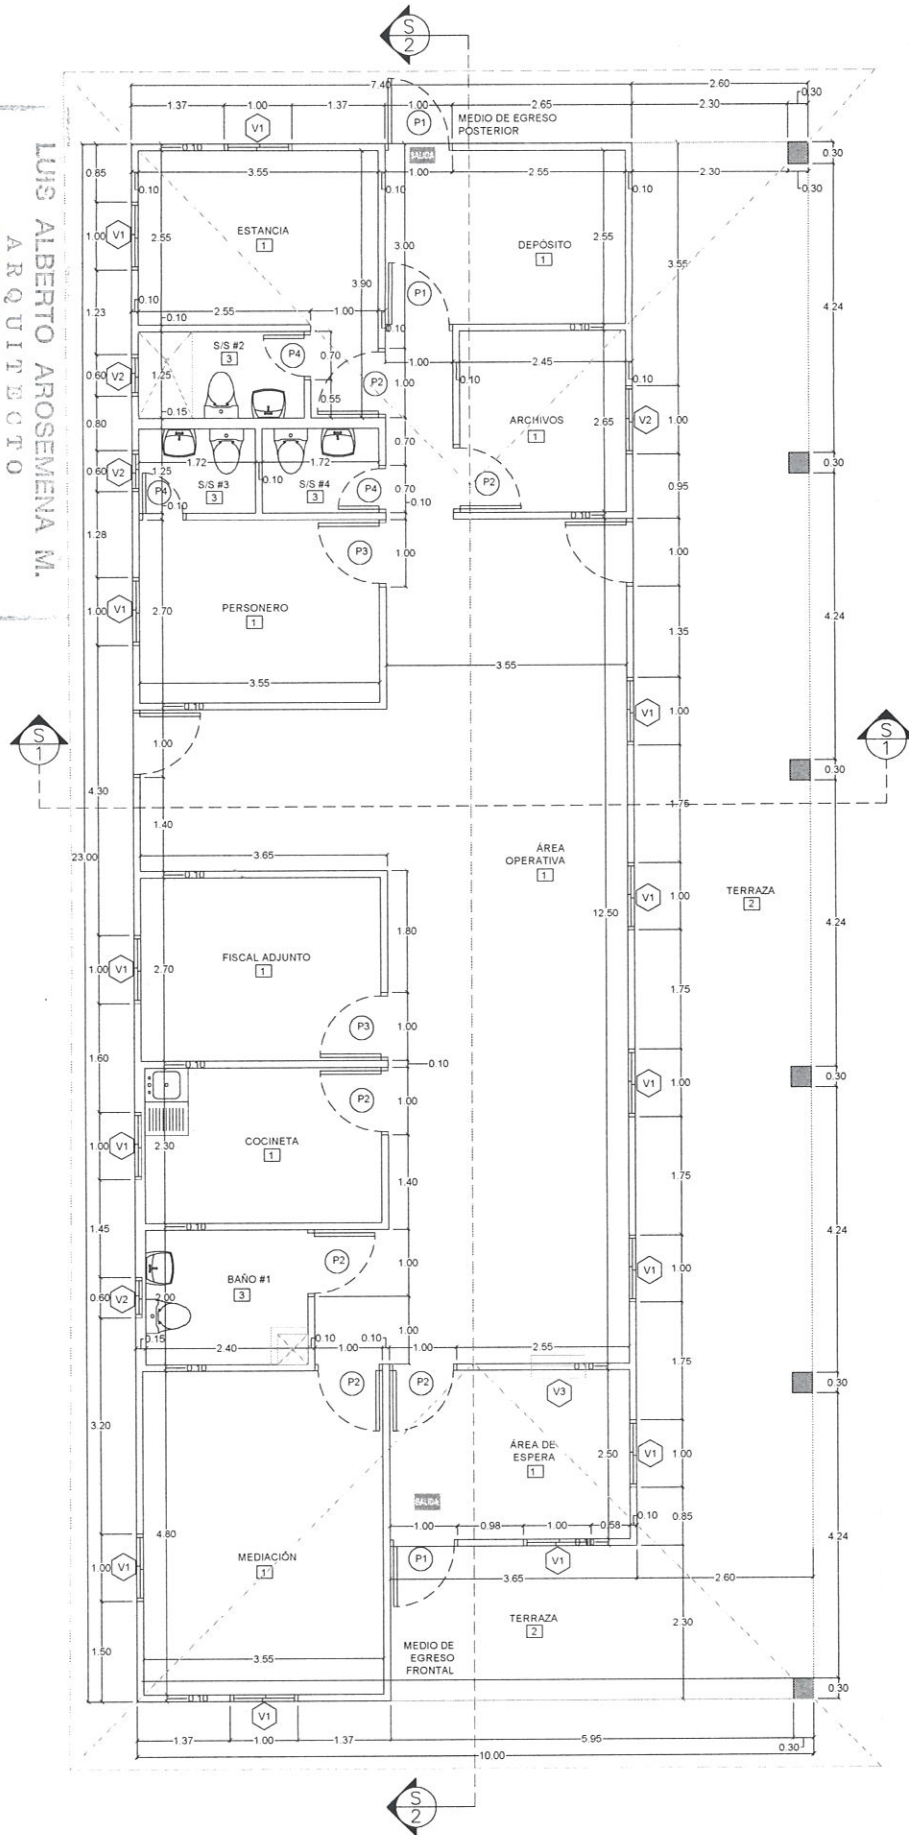


PLANTA ARQUITECTÓNICA

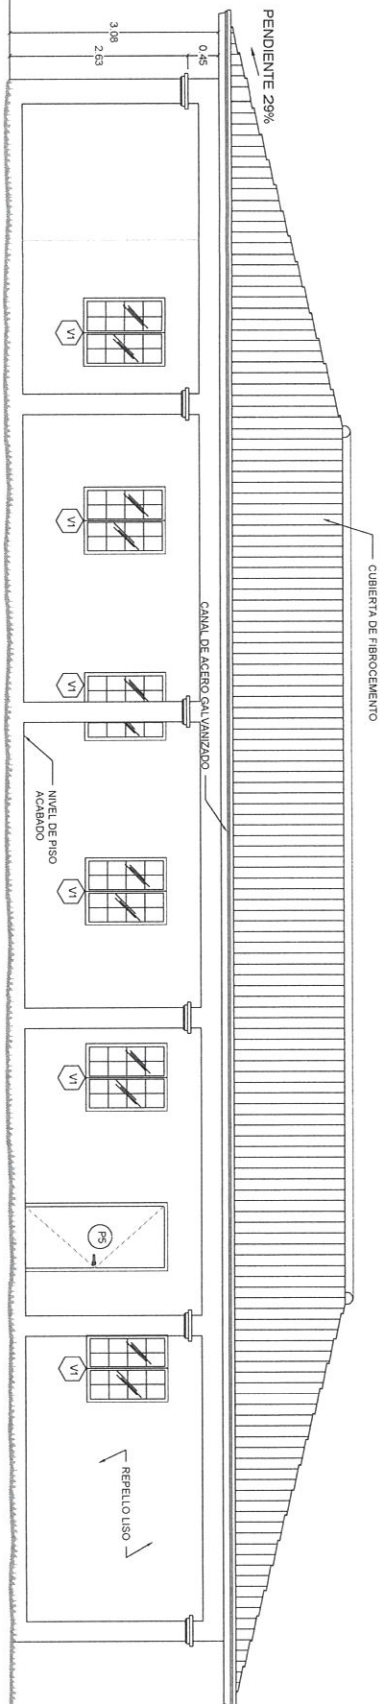

ELEVACIÓN LATERAL DERECHA

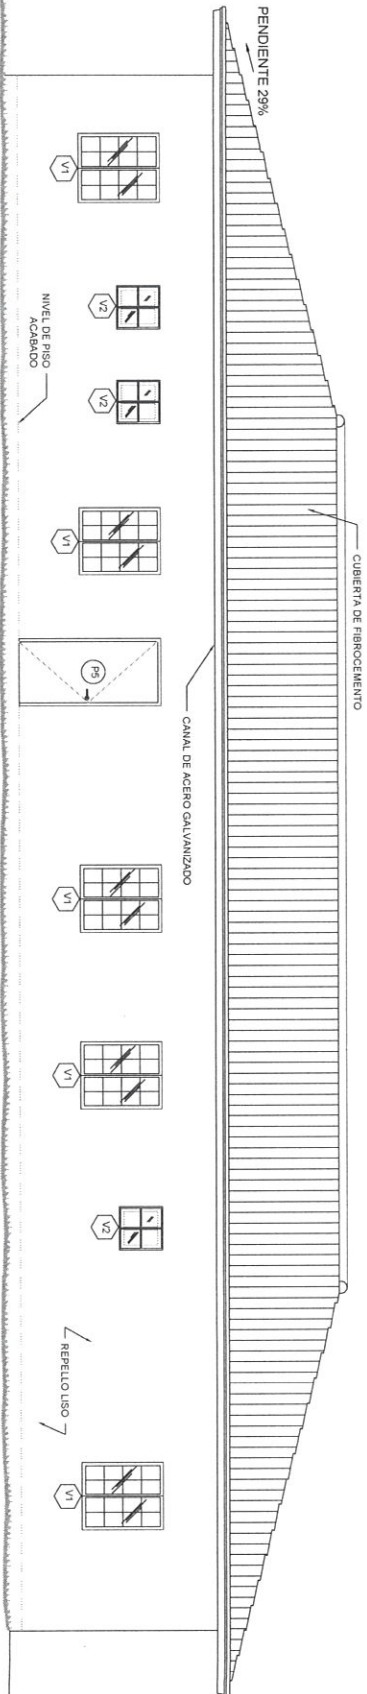

ELEVACIÓN LATERAL IZQUIERDA

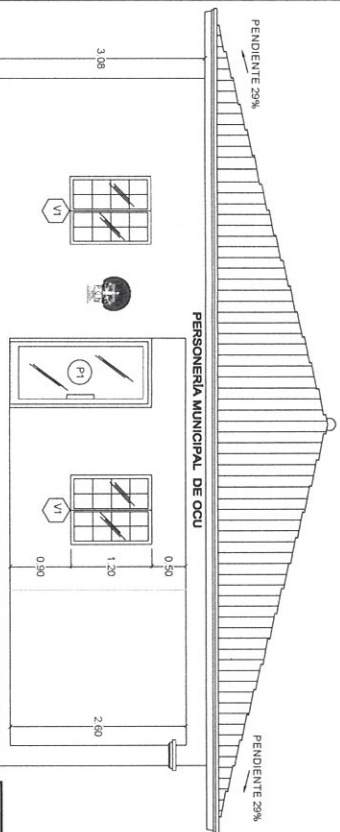

ELEVACIÓN FRONTAL

CONSTRUCCIÓN DE LA PERSONERÍA MUNICIPAL
DE OCÚ, PROVINCIA DE HERRERA



MINISTERIO PÚBLICO
DIRECCIÓN DE INFRAESTRUCTURA Y MANTENIMIENTO
ARQUITECTO: LUIS AROSEMENA
ESCALA: 1/50
FECHA: ABRIL 2022

Hoja No.: 3
De: 4

LUIS ALBERTO AROSEMENA M.
ARQUITECTO
Ile. No. 96-001-011
Firma
Ley 15 del 28 de Enero de 1959
Junta Técnica de Ingeniería y Arquitectura

