


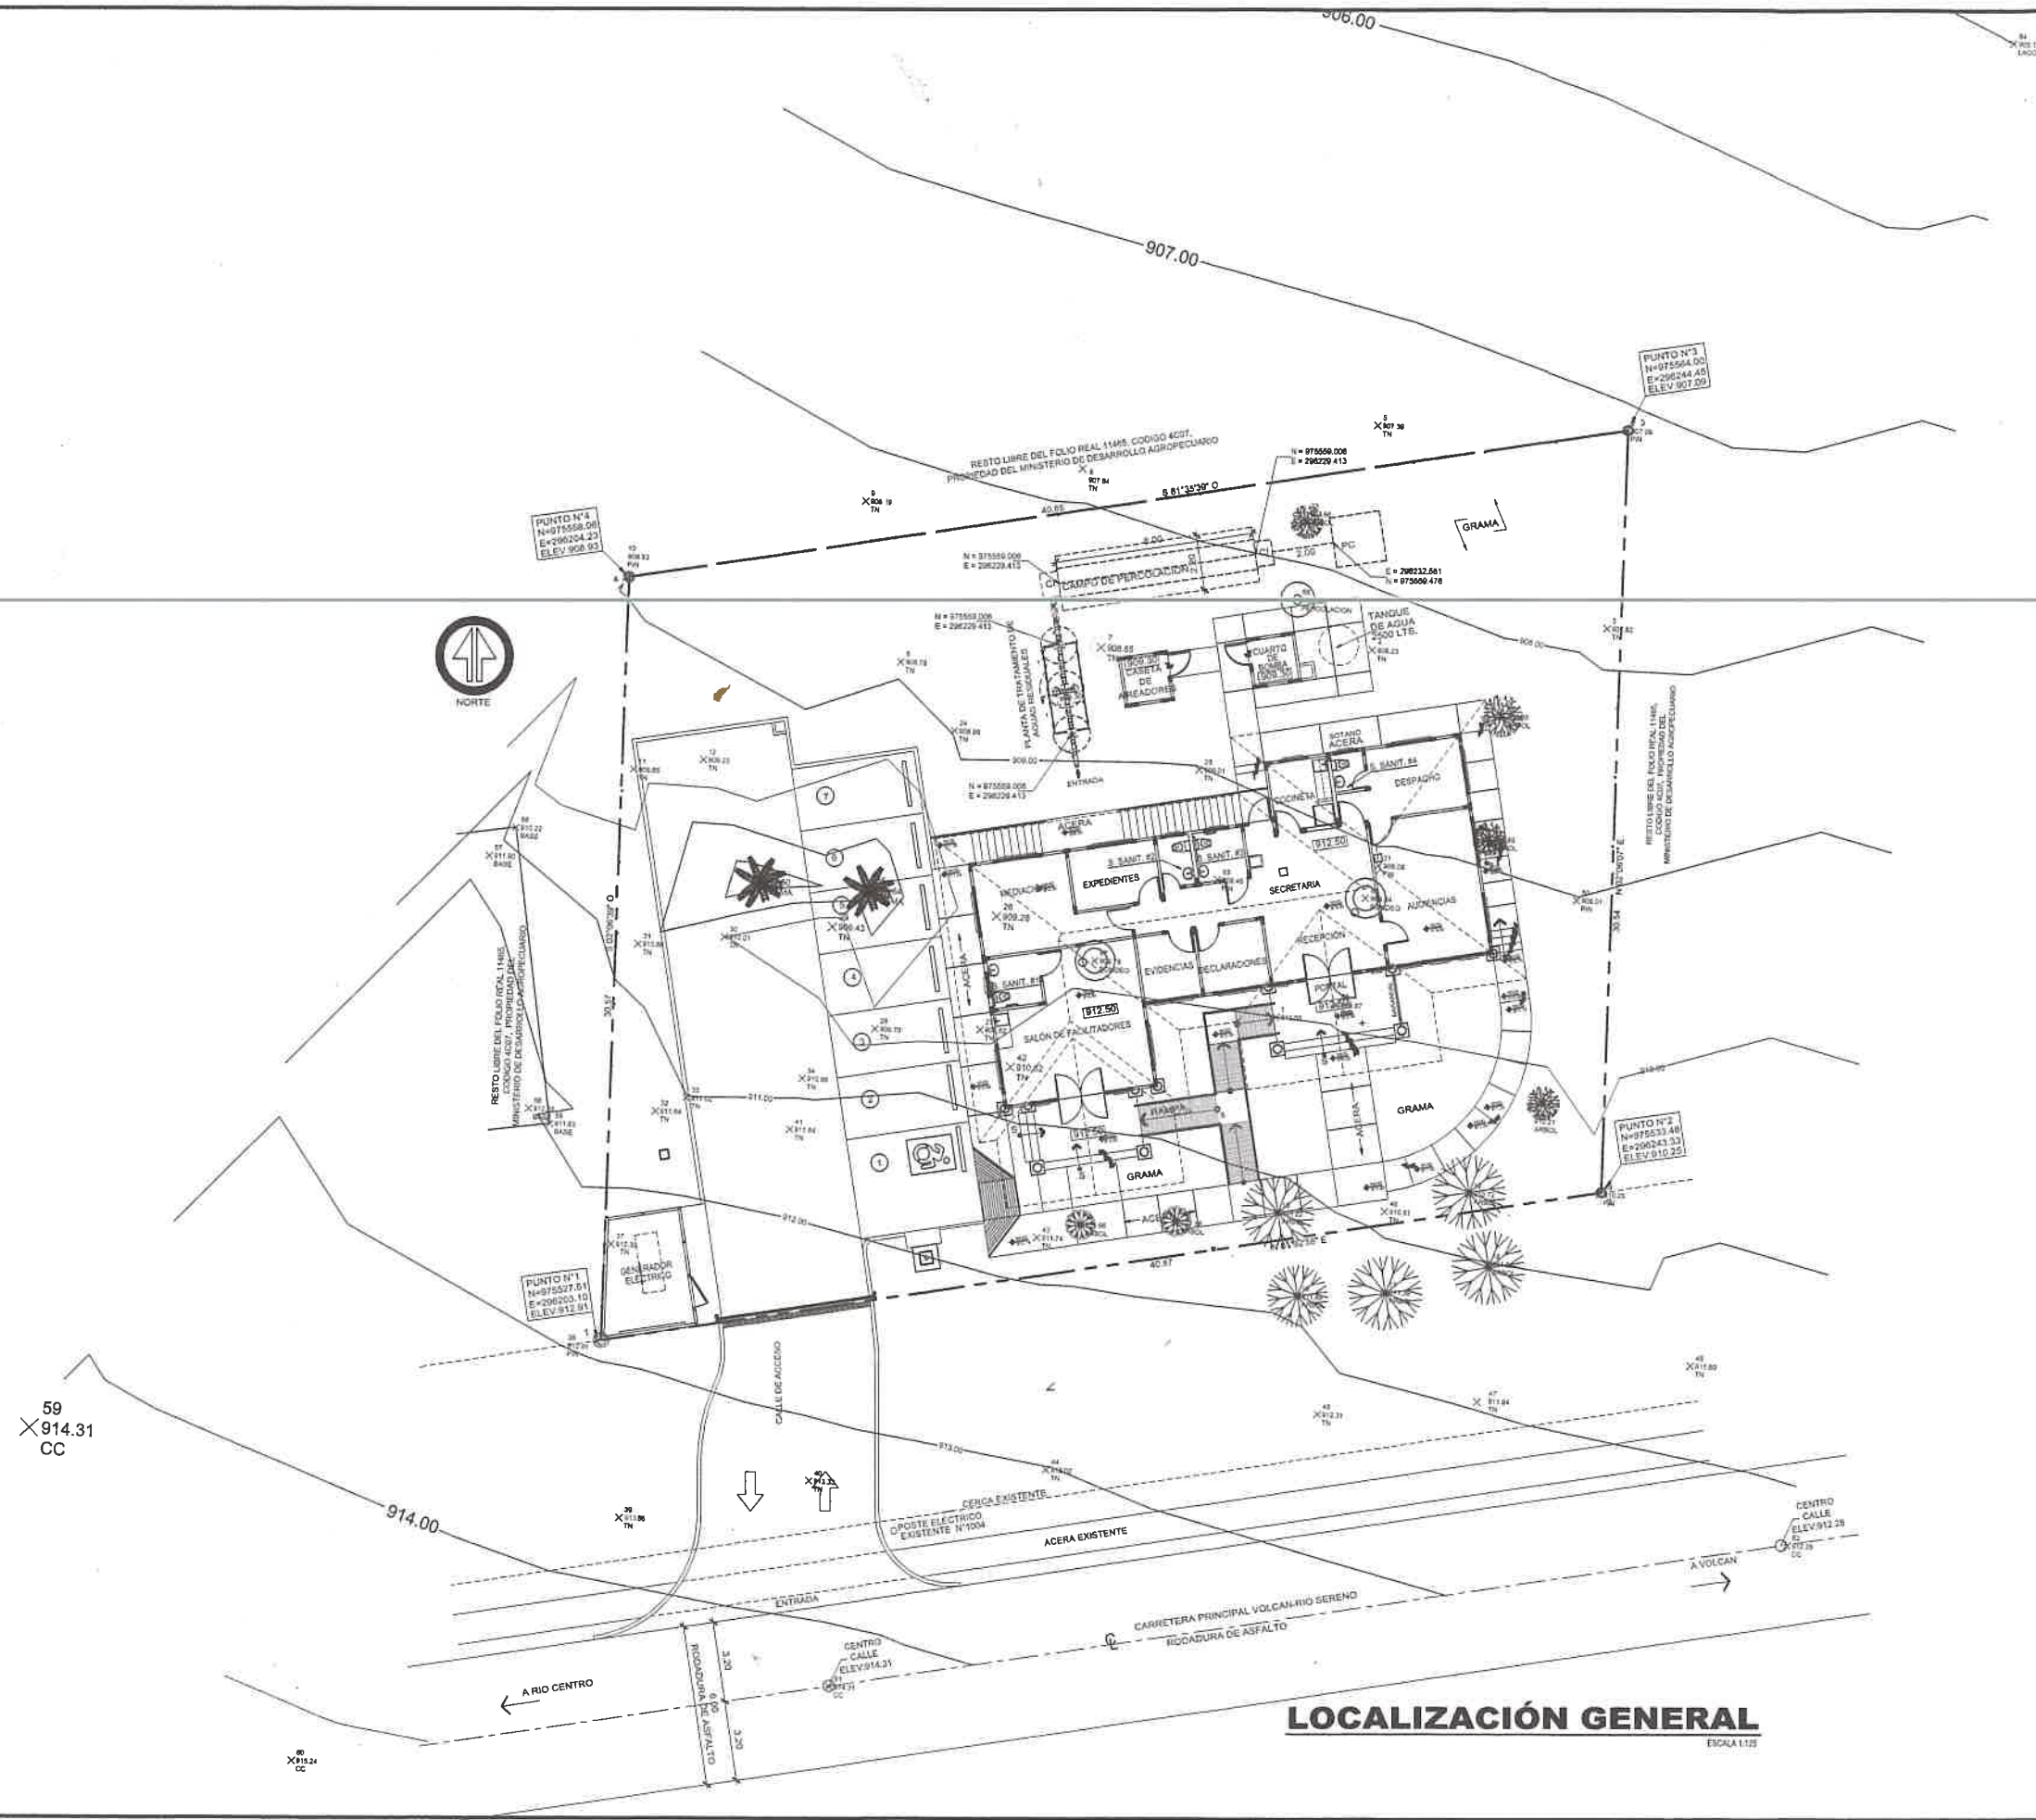

PROYECTO:

ESTUDIO PARA EL DESARROLLO DE PLANOS, ESPECIFICACIONES TÉCNICAS Y CONSTRUCCIÓN DEL JUZGADO MUNICIPAL DE RENACIMIENTO, SALÓN DE MEDIACIÓN Y SALÓN DE FACILITADORES DEL ÓRGANO JUDICIAL, UBICADO EN LA PROVINCIA DE CHIRIQUÍ

PROPIETARIO: ÓRGANO JUDICIAL

UBICACIÓN:

VÍA PRINCIPAL, RÍO SERENO, CORREGIMIENTO RÍO SERENO, DISTRITO RENACIMIENTO, PROVINCIA CHIRIQUÍ

CONSTRUCTORA DELSEL S.A.

APROBADO

INGENIERÍA MUNICIPAL

PREDISEÑO: ÓRGANO JUDICIAL	DISEÑO FINAL: ARQ. JOSE D. RINCÓN
ESTRUCTURA: ING. BOLIVAR RIVERA	ELECTRICIDAD/SIST. ESP. ING. MANUEL PATIÑO
DESARROLLO: ARQ. CARLOS BETIA G	SISTEMA SANITARIO: ING. MANUEL PATIÑO

PLANO N°:

FECHA: 31 DE MAYO DE 2023	ESCALA: INDICADA
------------------------------	---------------------

CONTENIDO DE LA HOJA

- LOCALIZACIÓN REGIONAL DATOS GENERALES
- DATOS DE ÁREAS Y DETALLES DE MEDICIÓN
- LOCALIZACIÓN GENERAL

HOJA: ARQ-1 DE ARQ-9 ARQUITECTURA	Hoja: 1 De 32
---	---------------------