


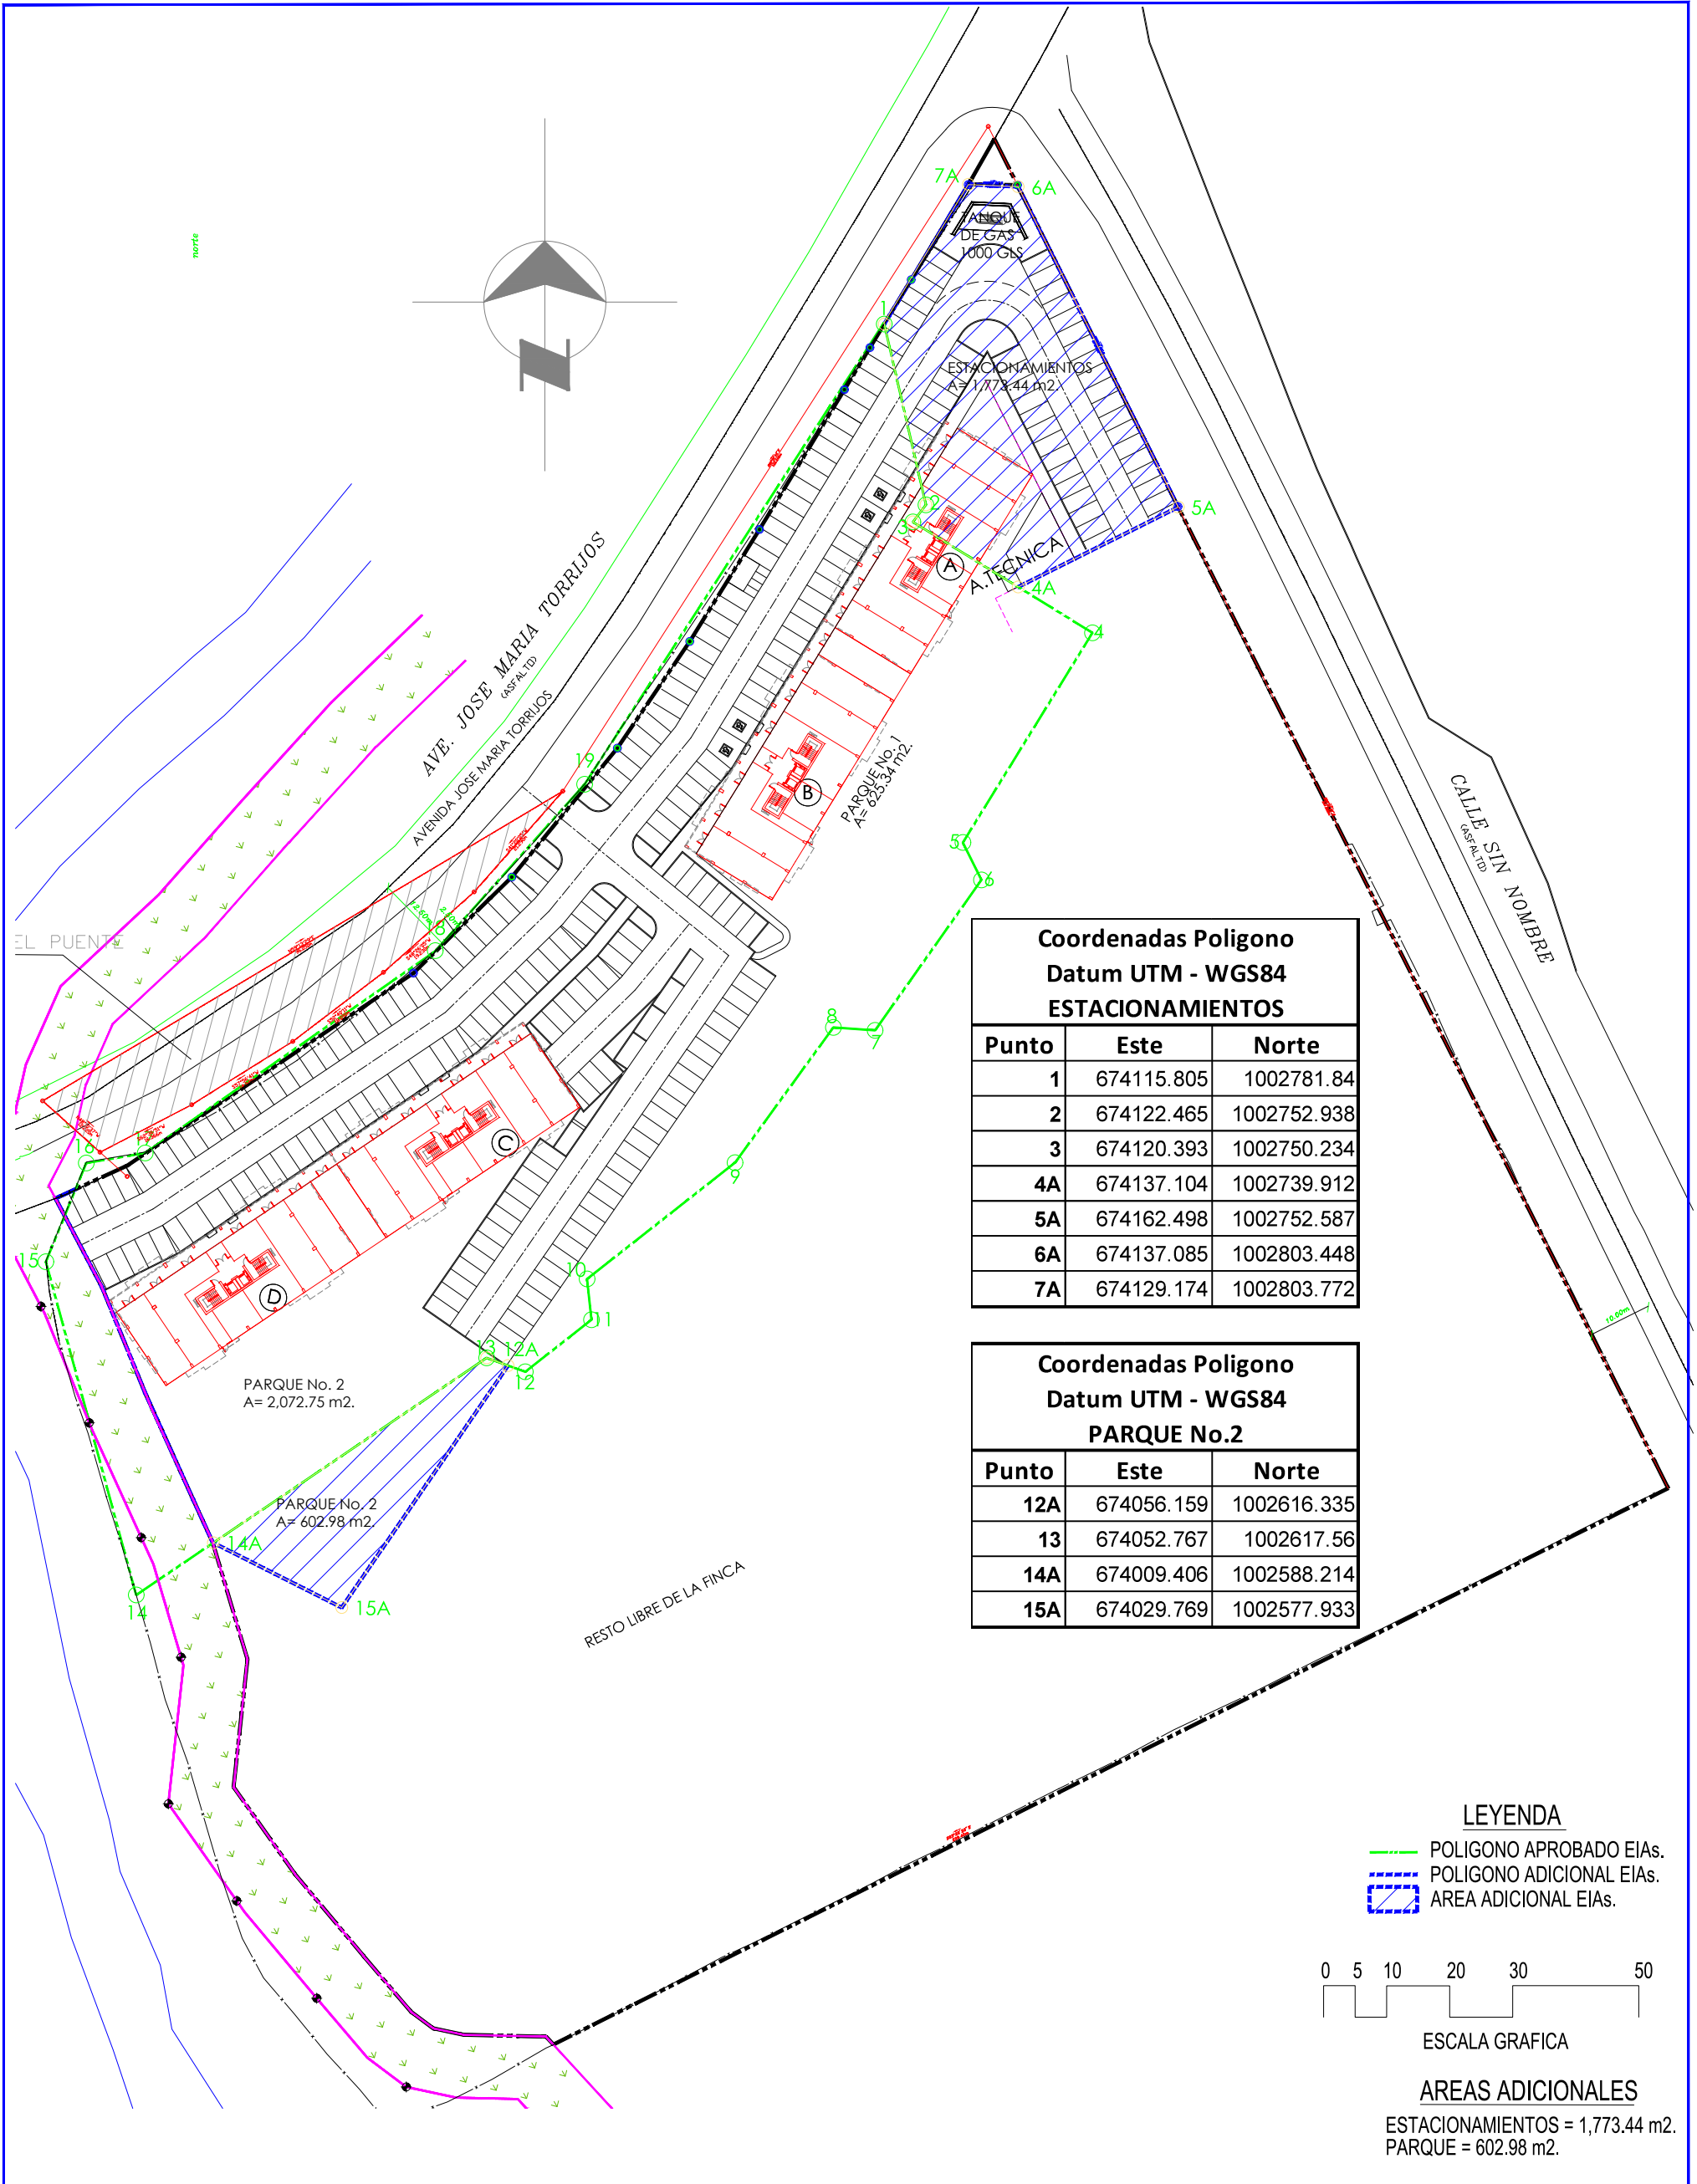

PROYECTO
AREA ADICIONAL DE ESTACIONAMIENTOS DE TORRE A
Y PARQUE DEL PROYECTO METRO CITY TOWERS.
PROMOTOR
METRO CITY TOWERS, S.A.
FOLIO REAL 32905 CODIGO UBICACION 8712.
UBICACION: PROVINCIA DE PANAMA, DISTRITO DE PANAMA,
CORREGIMIENTO LAS MAÑANITAS.