


COORDENADAS		
Line #	ESTE	NORTE
1	639052.561	989280.038
2	639045.618	989268.020
3	639039.176	989257.601
4	639033.487	989248.910
5	639030.051	989243.937
6	639026.963	989239.466
7	639021.511	989231.961
8	639020.881	989231.161
9	639040.887	989219.682
9A	639044.334	989217.042
40	639121.232	989240.640
hasta llegar al primer dato de este cuadro		
COORDENADAS UTM (DATUM W65 - 84)		

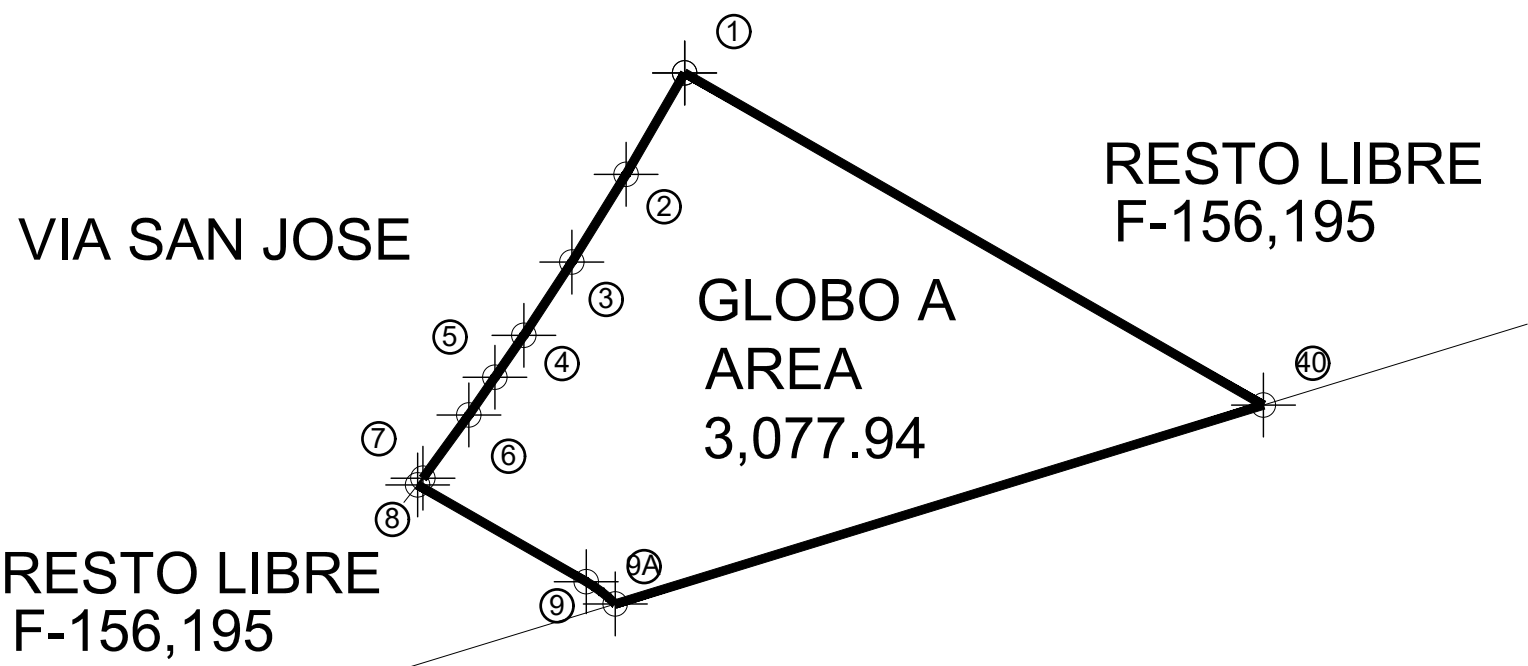

NO TOMAR MEDIDAS EN EL PLANO

LA INFORMACION DE LOS PLANOS

ARQUITECTONICOS PREVALECE

SOBRE LOS DEMAS PLANOS TECNICOS



APROBADO:

PROYECTO:

RIVERA DEL OESTE

UBICACION:

CORREGIMIENTO DE JUAN DEMOSTENES

AROSEMENA, DISTRITO DE ARRALUAN,

PROVINCIA DE PANAMA.

PROPIETARIO:

AGROGANADERA DEL OESTE S.A.

REP. LEGAL: MARTHA LYA CUERVO TORO

CEDULA : N-21-2132

PROMOTOR:

PROMOTORA MONTEVERDE

DISEÑO:

CONTENIDO:

GLOBO A

ESCALA:

DIBUJO: AMARILO PANAMA

FECHA: 03/03/2023

ARCHIVO No.

HOJA No.