


COORDENADAS		
Line #	ESTE	NORTE
14C	639229.860	988986.590
15	639230.491	988983.294
15A	639239.193	988951.740
15B	639253.521	988920.684
15C	639270.615	988895.176
16	639288.386	988875.326
17	639295.508	988849.501
18	639444.148	988890.494
19	639443.861	988902.350
20	639445.904	988906.260
21	639462.911	988921.047
22	639471.672	988927.185
23	639453.091	988930.269
24	639437.066	988945.284
25	639411.507	988936.986
26	639397.251	988946.339
27	639377.525	988959.280
28	639370.464	988973.653
29	639365.995	988978.426
30	639357.478	988987.521
31	639344.816	989002.369
32	639335.451	989016.691
32A	639335.083	989018.880
hasta llegar al primer dato de este cuadro		
COORDENADAS UTM (DATUM W65 - 84)		

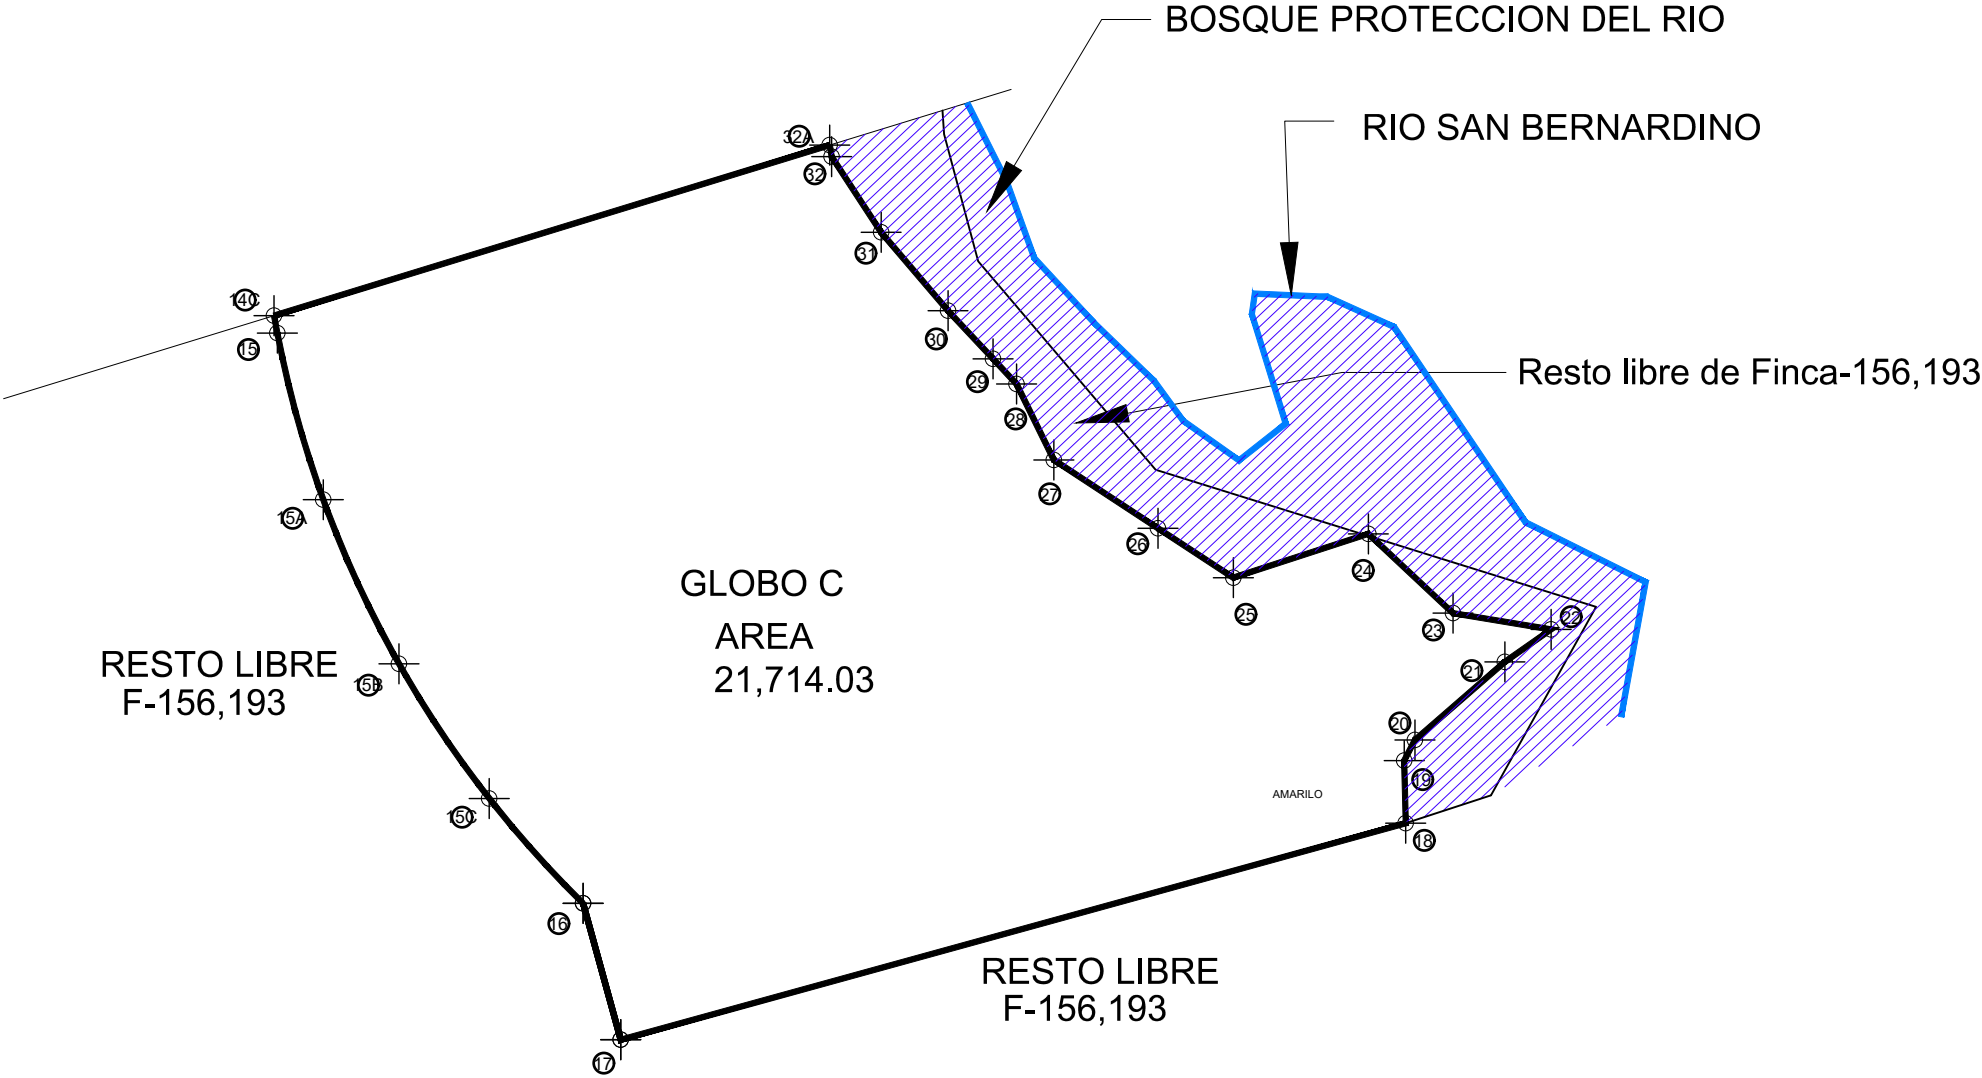

NO TOMAR MEDIDAS EN EL PLANO
LA INFORMACION DE LOS PLANOS
ARQUITECTONICOS PREVALECE
SOBRE LOS DEMAS PLANOS TECNICOS

APROBADO:

PROYECTO:
RIVERA DEL OESTE

UBICACION:
CORREGIMIENTO DE JUAN DEMOSTENES
AROSEMENA, DISTRITO DE ARRAJUAN,
PROVINCIA DE PANAMA.

PROPIETARIO:
AGROGANADERA DEL OESTE S.A.

REP. LEGAL: MARTHA LYA CUERVO TORO
CEDULA : N-21-2132

PROMOTOR:
PROMOTORA MONTEVERDE

DISEÑO:

CONTENIDO:
GLOBO C

ESCALA:

DIBUJO: AMARILO PANAMA

FECHA: 03/03/2023

ARCHIVO No.

HOJA No.