
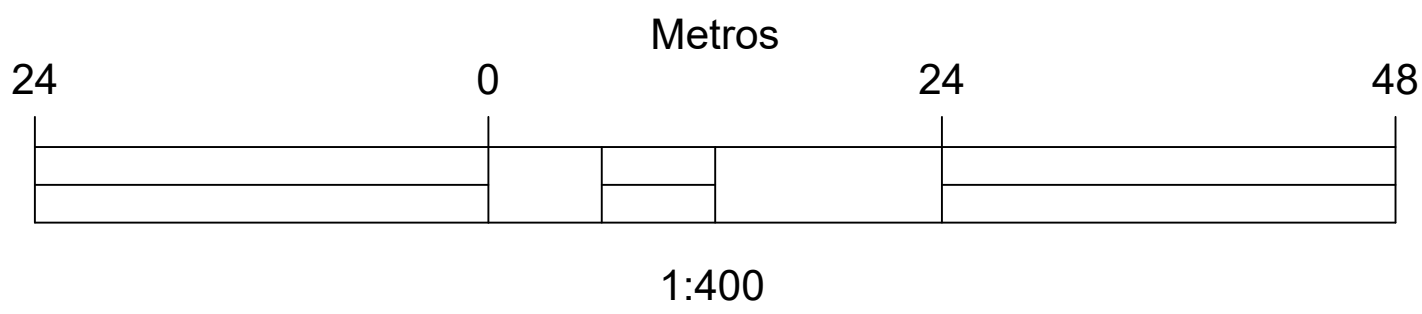
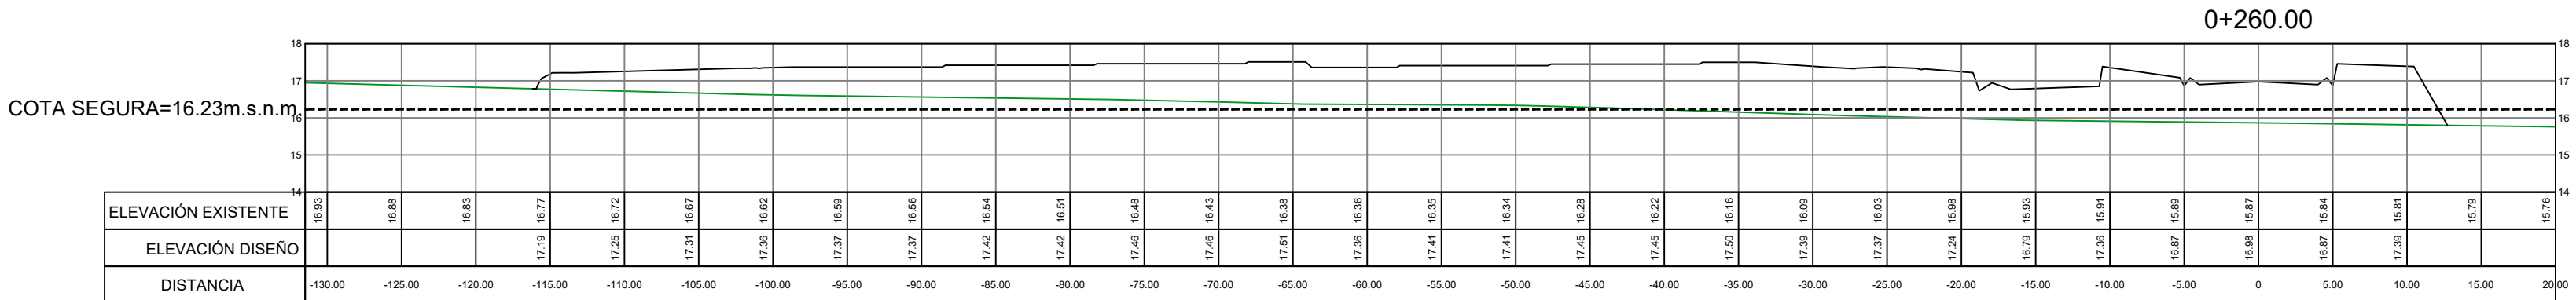
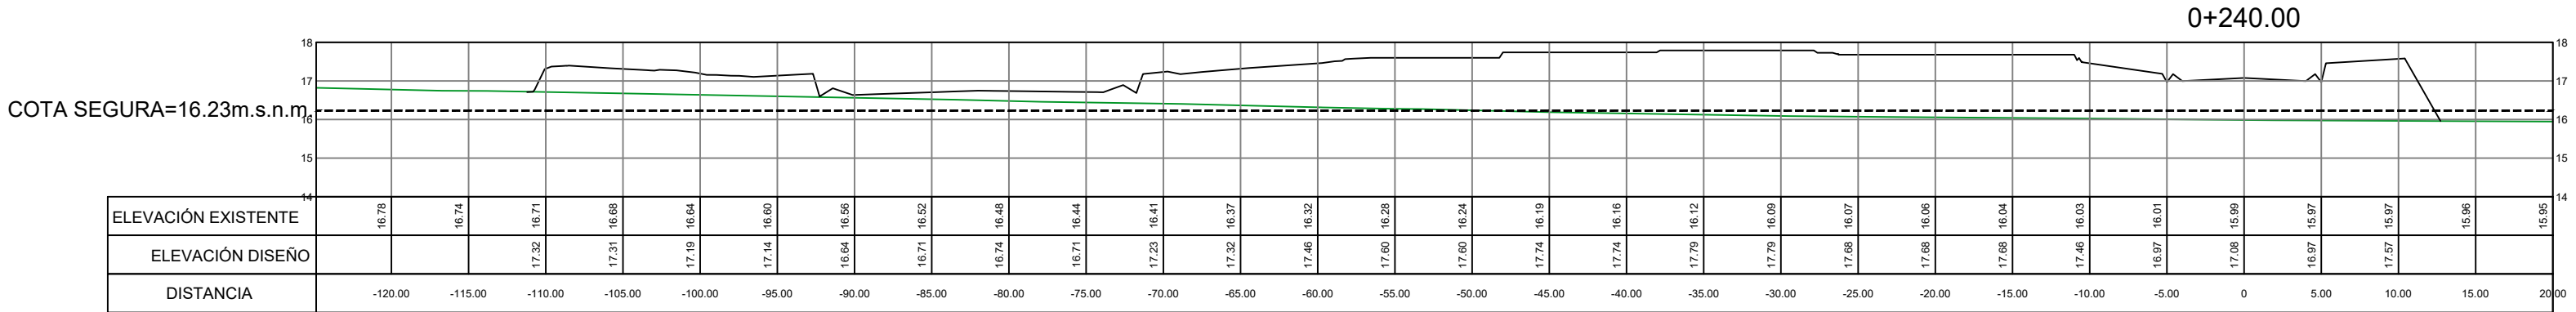
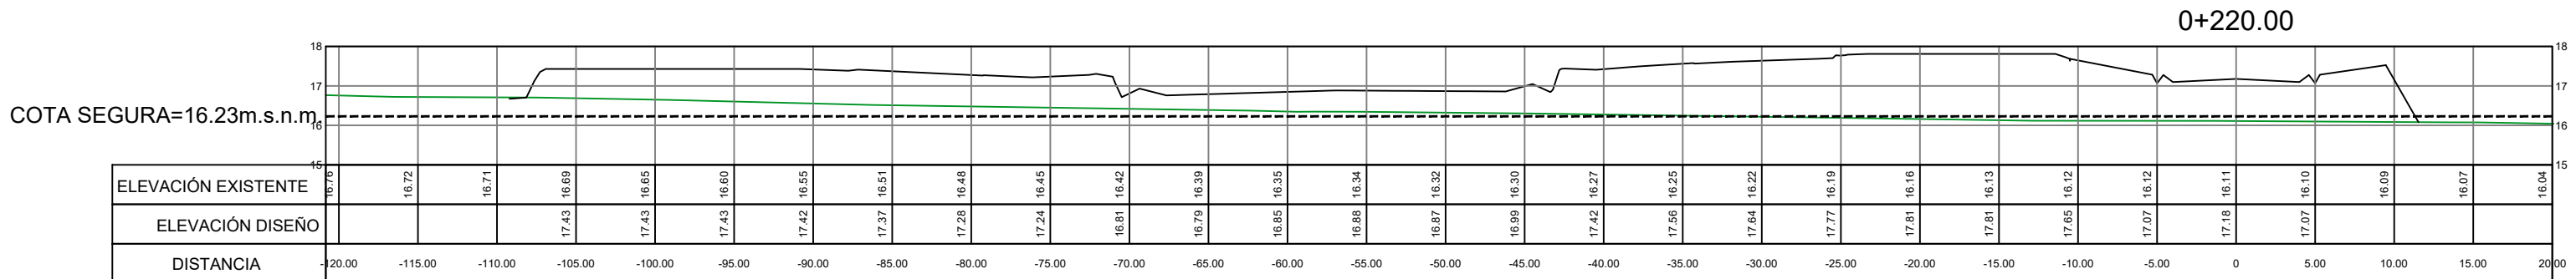
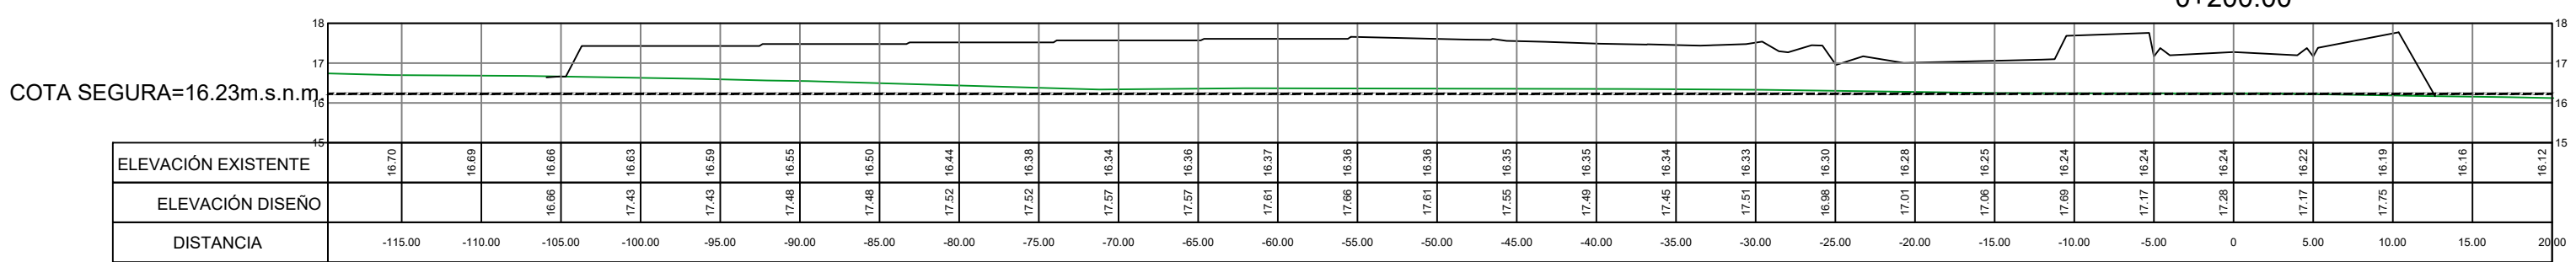
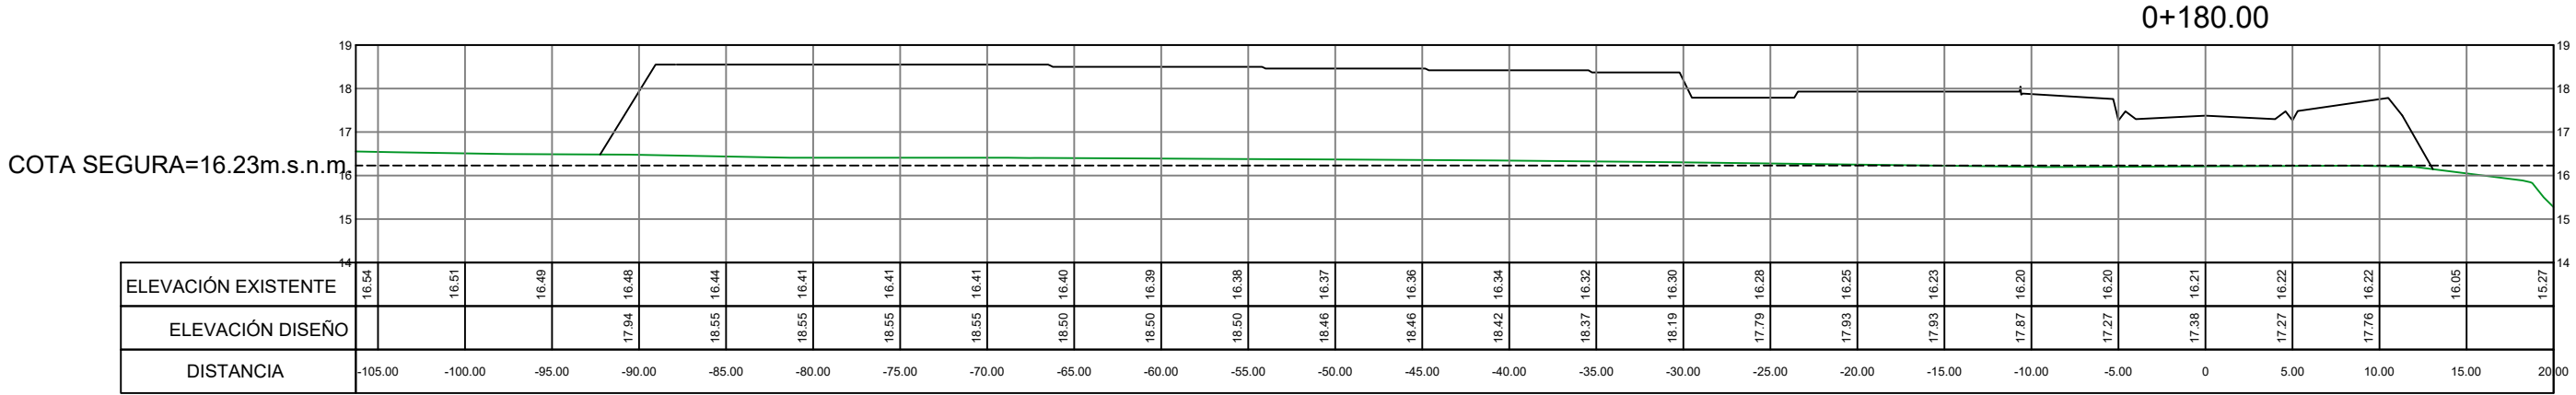
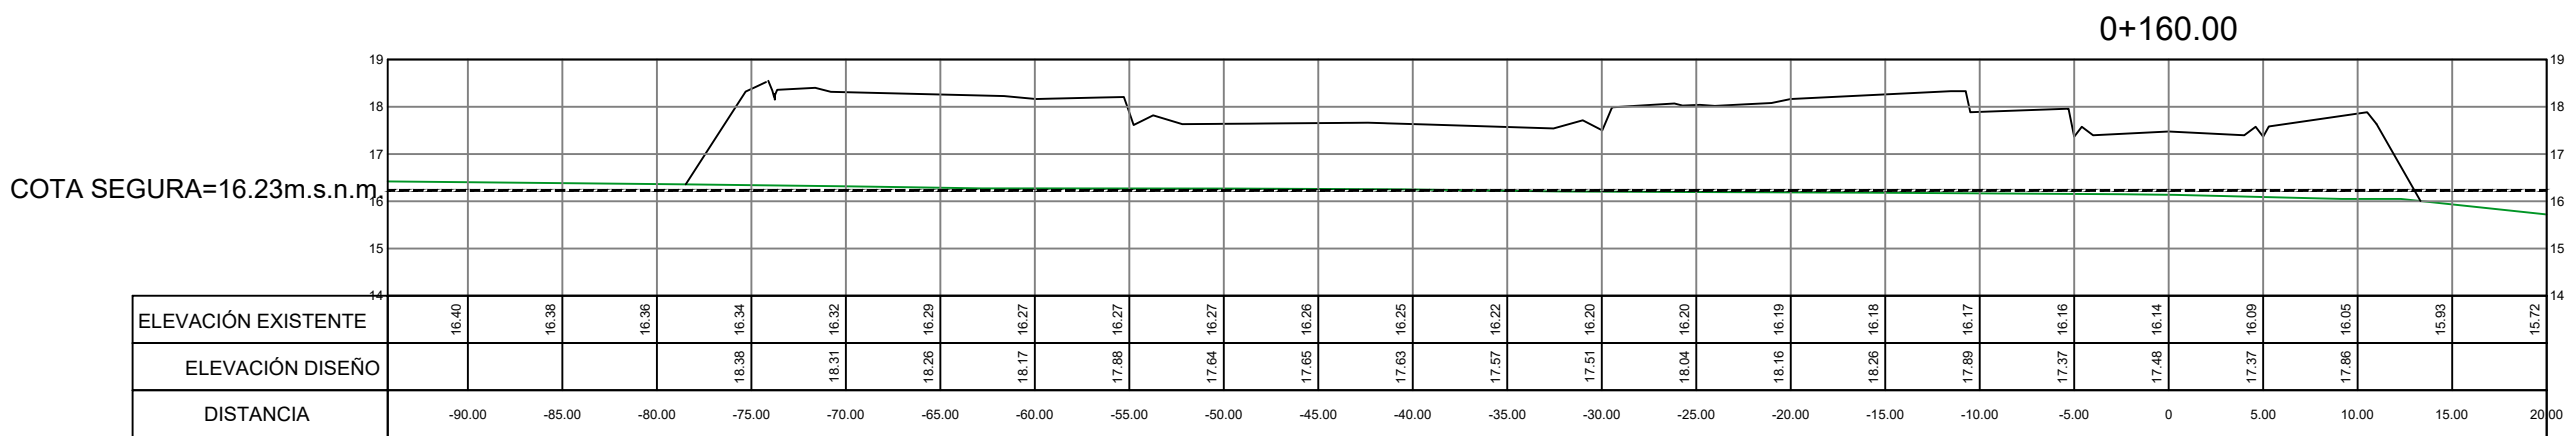
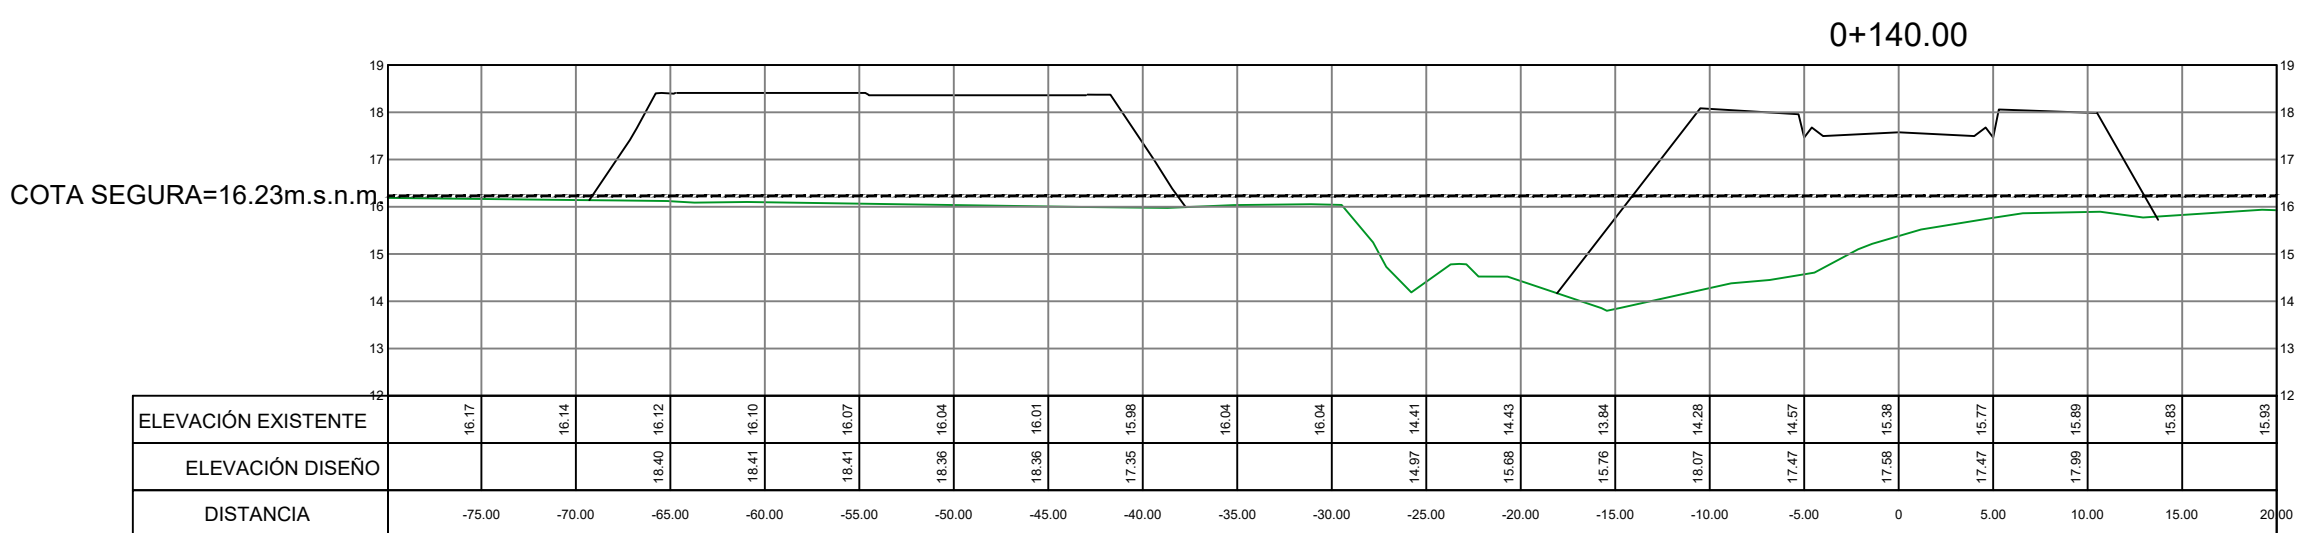
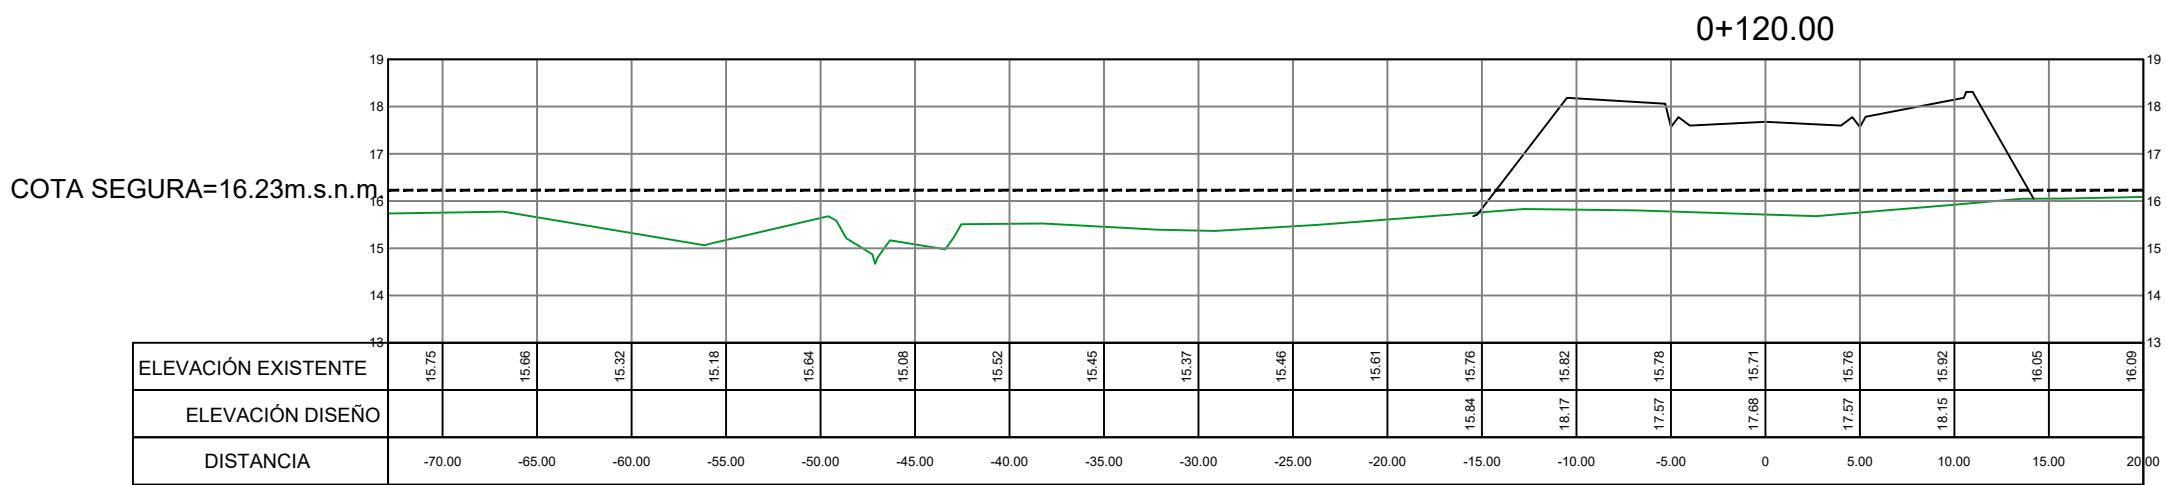
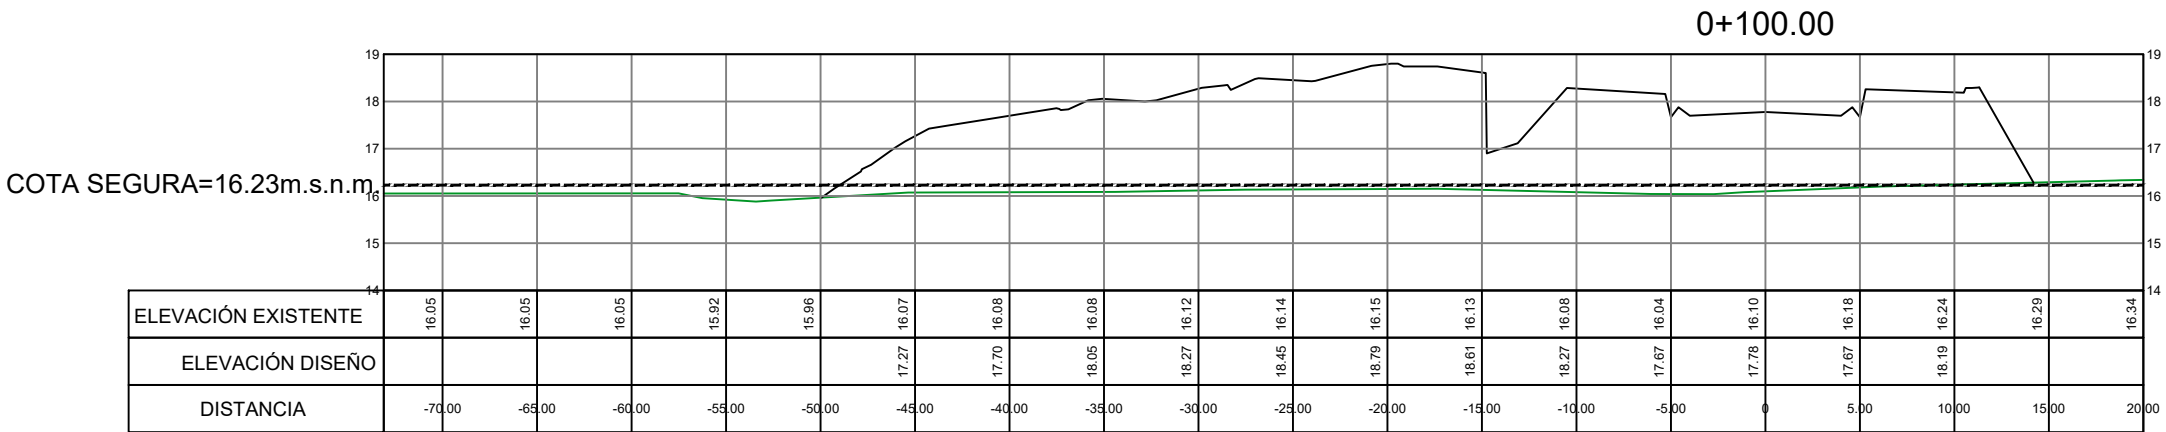
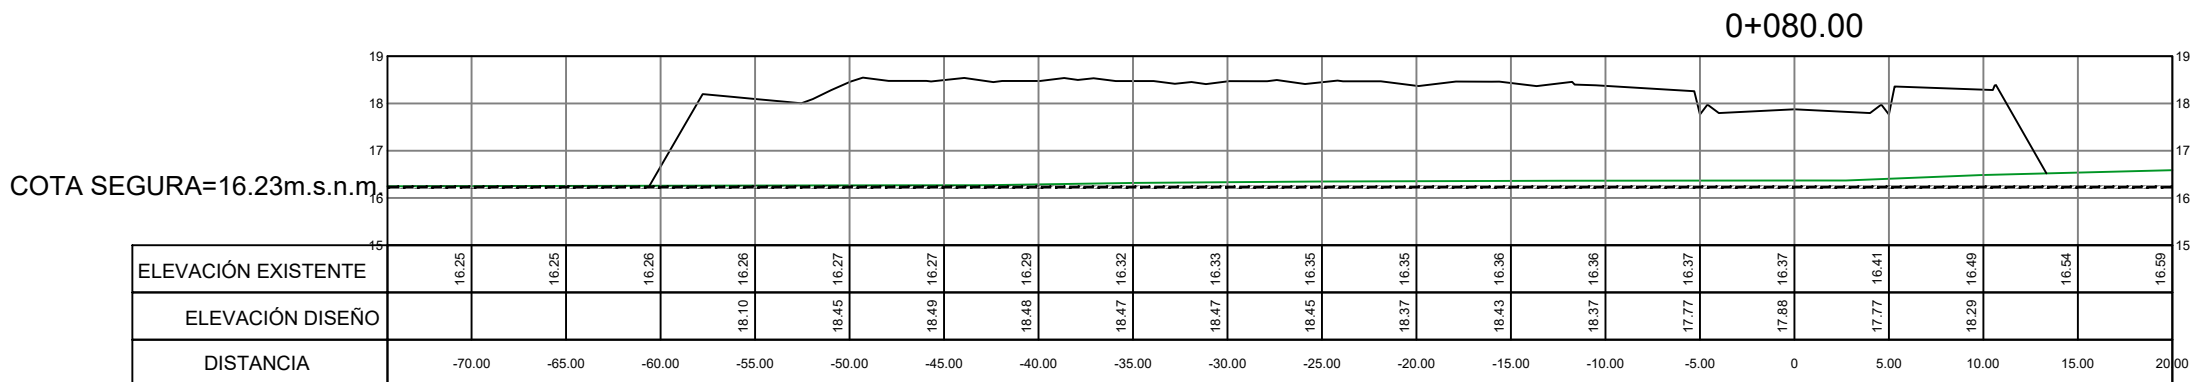
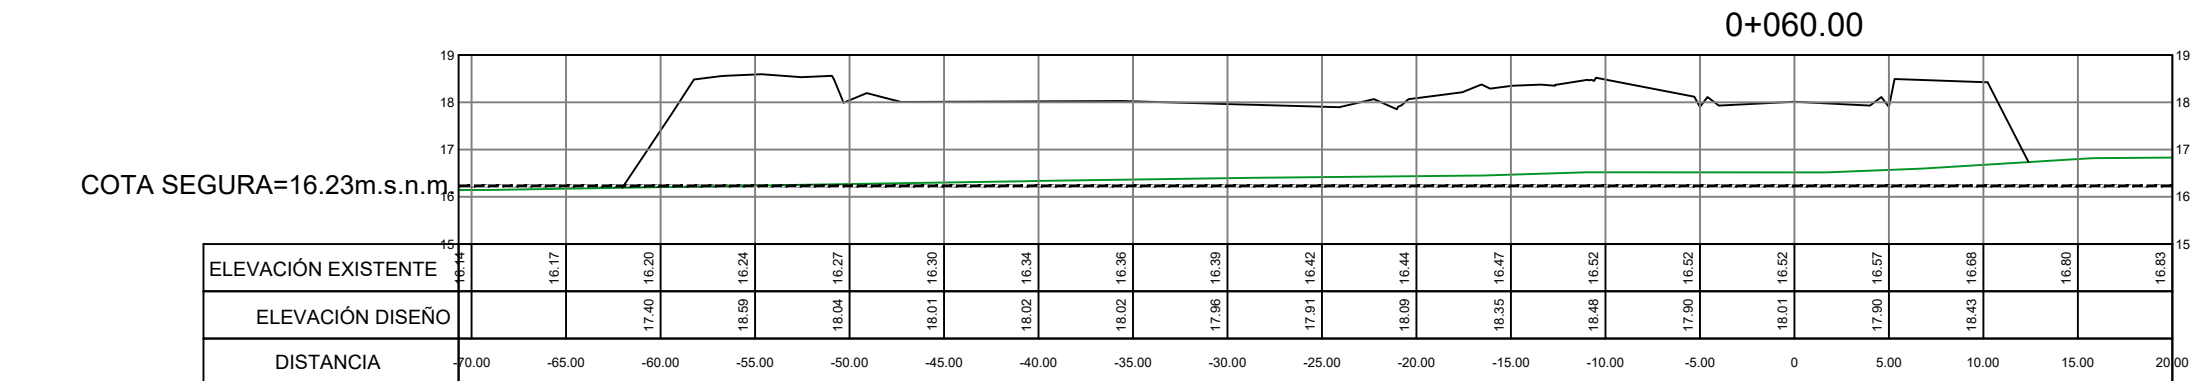
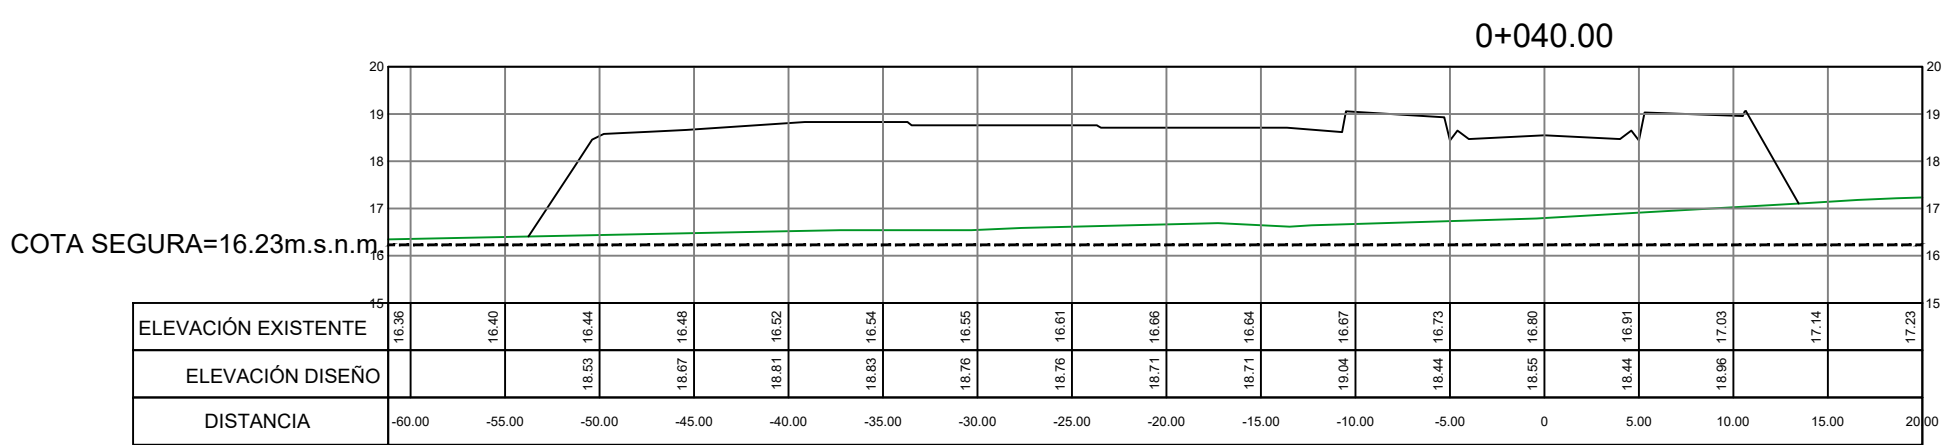


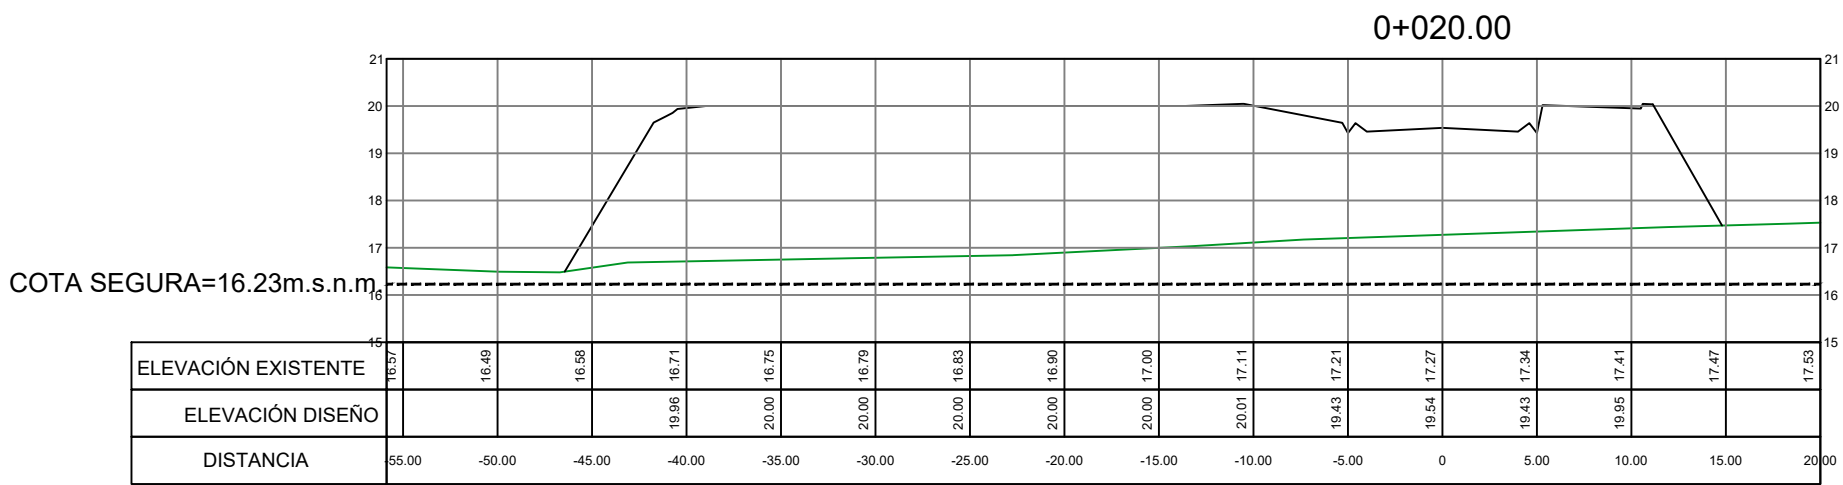

PROYECTO:
RIVERA DEL OESTE

UBICACION:
CORREGIMIENTO DE JUAN DEMOSTENES AROSEMANA, DISTRITO DE ARRABAL, PROVINCIA DE PANAMA.

PROMOTOR:
PROMOTORA MONTEVERDE

DISEÑO:
ROLANDO ANTONIO BENAVIDES W.
INGENIERO CIVIL
IDONEIDAD No. 2000-008-048
F.T.M.A.
Ley 15 de 26 de enero de 1959
Junta Técnica de Ingeniería y Arquitectura

ROLANDO BENAVIDES
LICENCIA : 2000-008-045

CONTENIDO:
SECCIONES TRANSVERSALES

ESCALA:	INDICADA	HOJA No.
DIBUJO:	URDESA, S.A.	02/03
FECHA	JULIO/2023	
ARCHIVO No.		