


COORDENADAS		
Line #	ESTE	NORTE
PTAR		
1P	639267.612	989146.550
2P	639270.695	989151.707
3P	639284.455	989143.592
4P	639281.393	989138.420
hasta llegar al primer dato de este cuadro		
DESCARGA		
5P	639366.206	989095.801
COORDENADAS UTM (DATUM W65 - 84)		

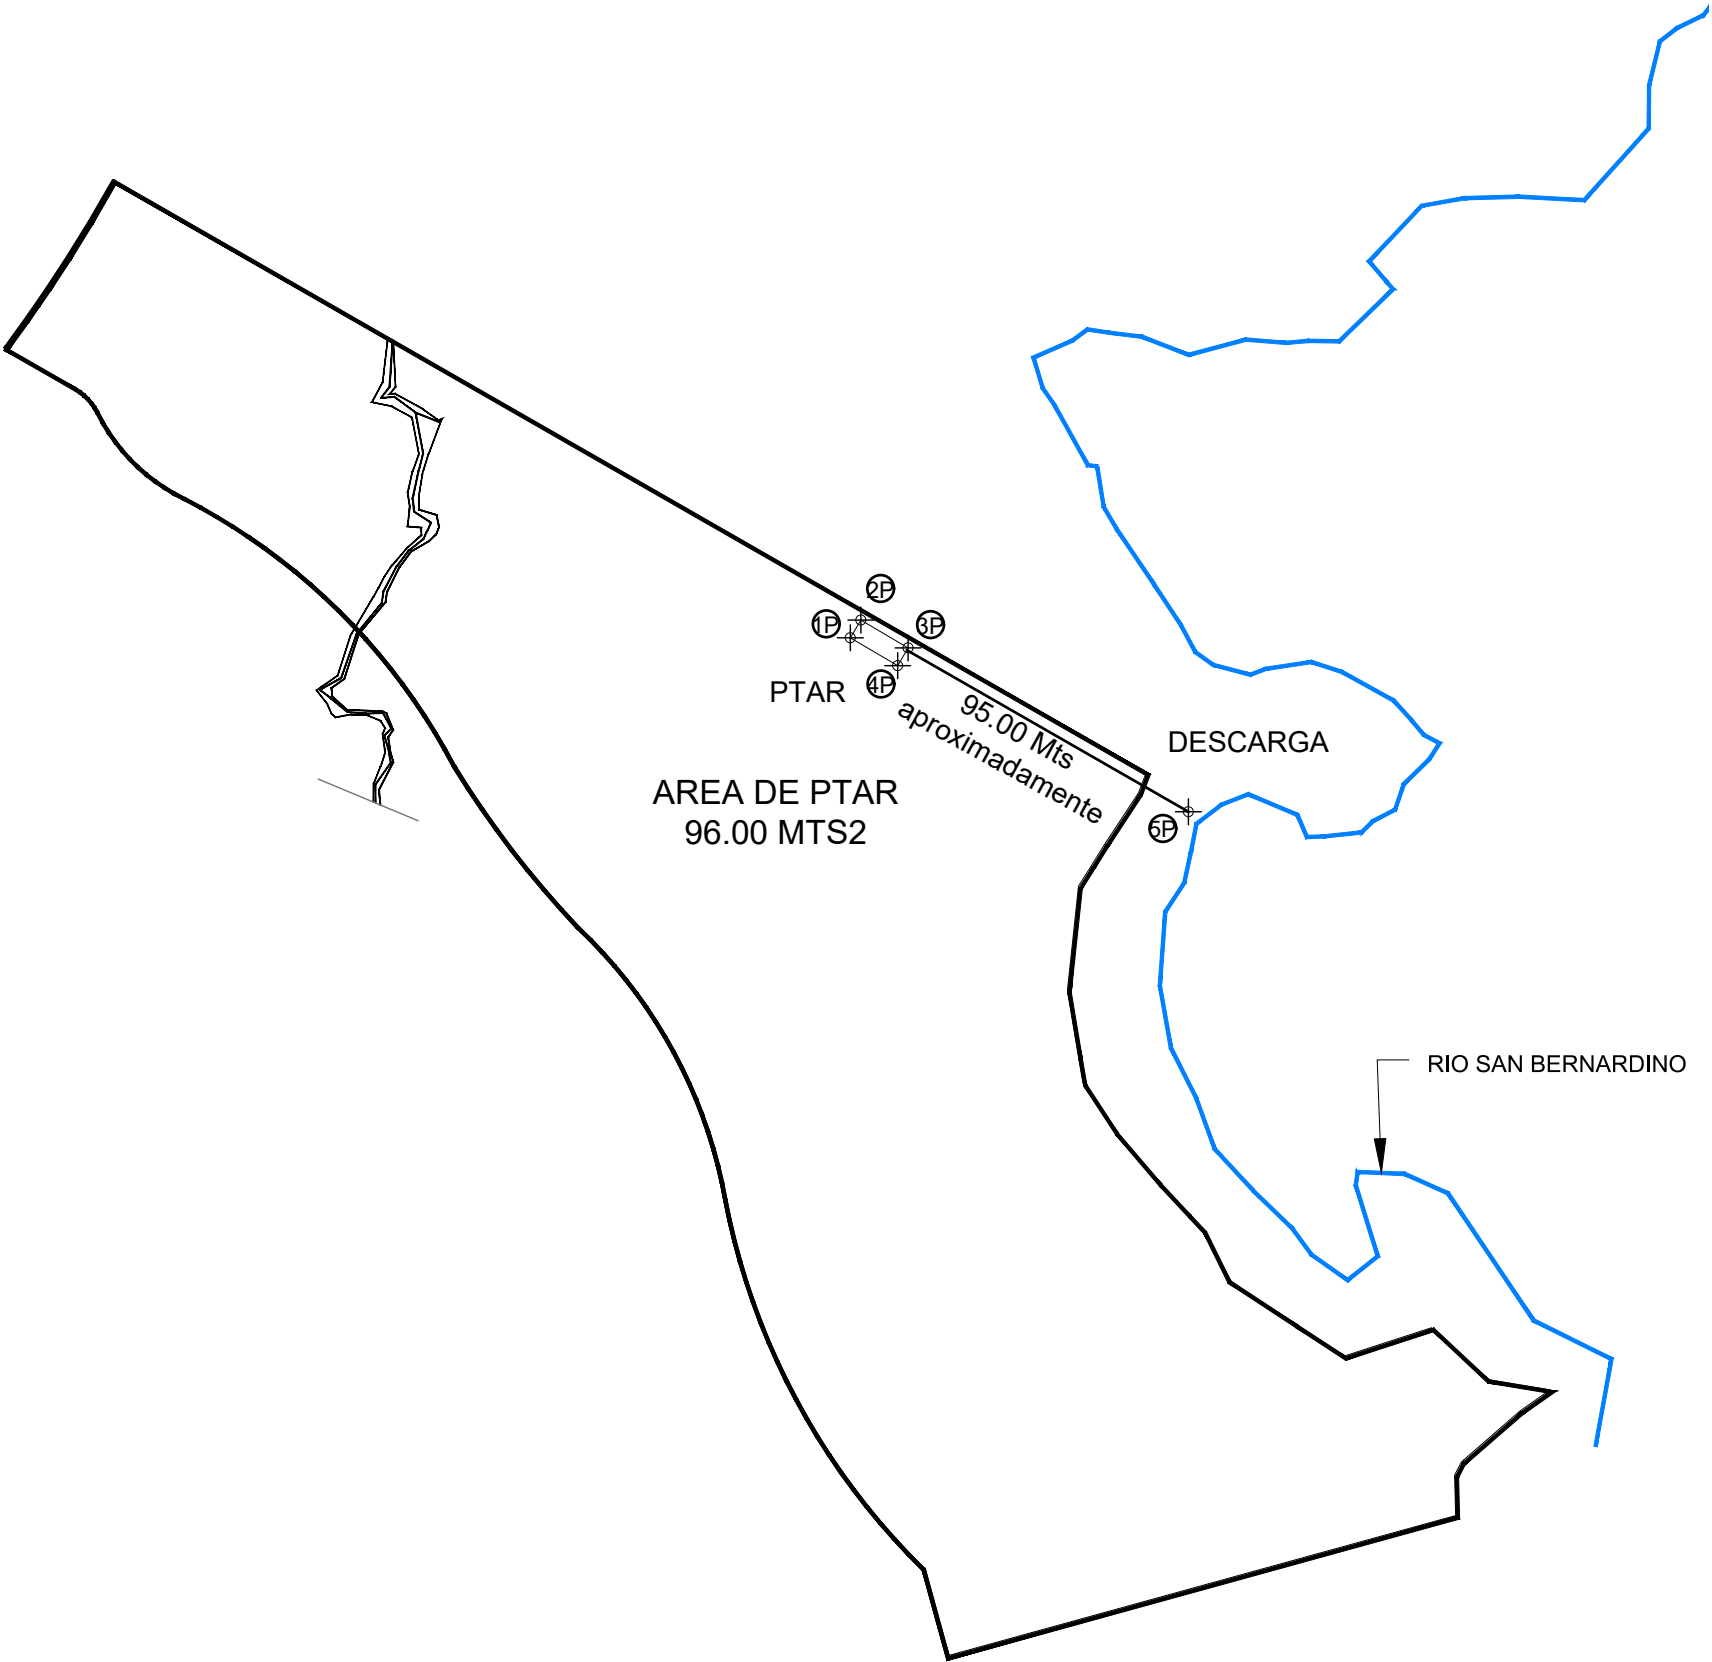

. NO TOMAR MEDIDAS EN EL PLANO  
. LA INFORMACION DE LOS PLANOS  
ARQUITECTONICOS PREVALECE  
SOBRE LOS DEMAS PLANOS TECNICOS

APROBADO:

PROYECTO:  
RIVERA DEL OESTE

UBICACION:  
CORREGIMIENTO DE JUAN DEMOSTENES  
AROSEMENA, DISTRITO DE ARRALUÁN,  
PROVINCIA DE PANAMÁ.

PROPIETARIO:  
AGROGANADERA DEL OESTE S.A.

REP. LEGAL: MARTHA LYA CUERVO TORO  
CEDULA : N-21-2132

PROMOTOR:  
PROMOTORA MONTEVERDE

DISEÑO:

CONTENIDO:  
COORDENADAS (PTAR)

ESCALA:	HOJA No.
DIBUJO: AMARILO PANAMA	
FECHA: 03/03/2023	
ARCHIVO No.	