


DATOS DE CAMPO		
Line #	NORTE	ESTE
1	639020.272	989161.485
2	639021.306	989166.856
3	639027.232	989175.168
4	639022.106	989182.855
5	639008.387	989197.380
6	638996.196	989213.305
7	638984.941	989227.499
COORDENADAS UTM (DATUM W65 - 84)		

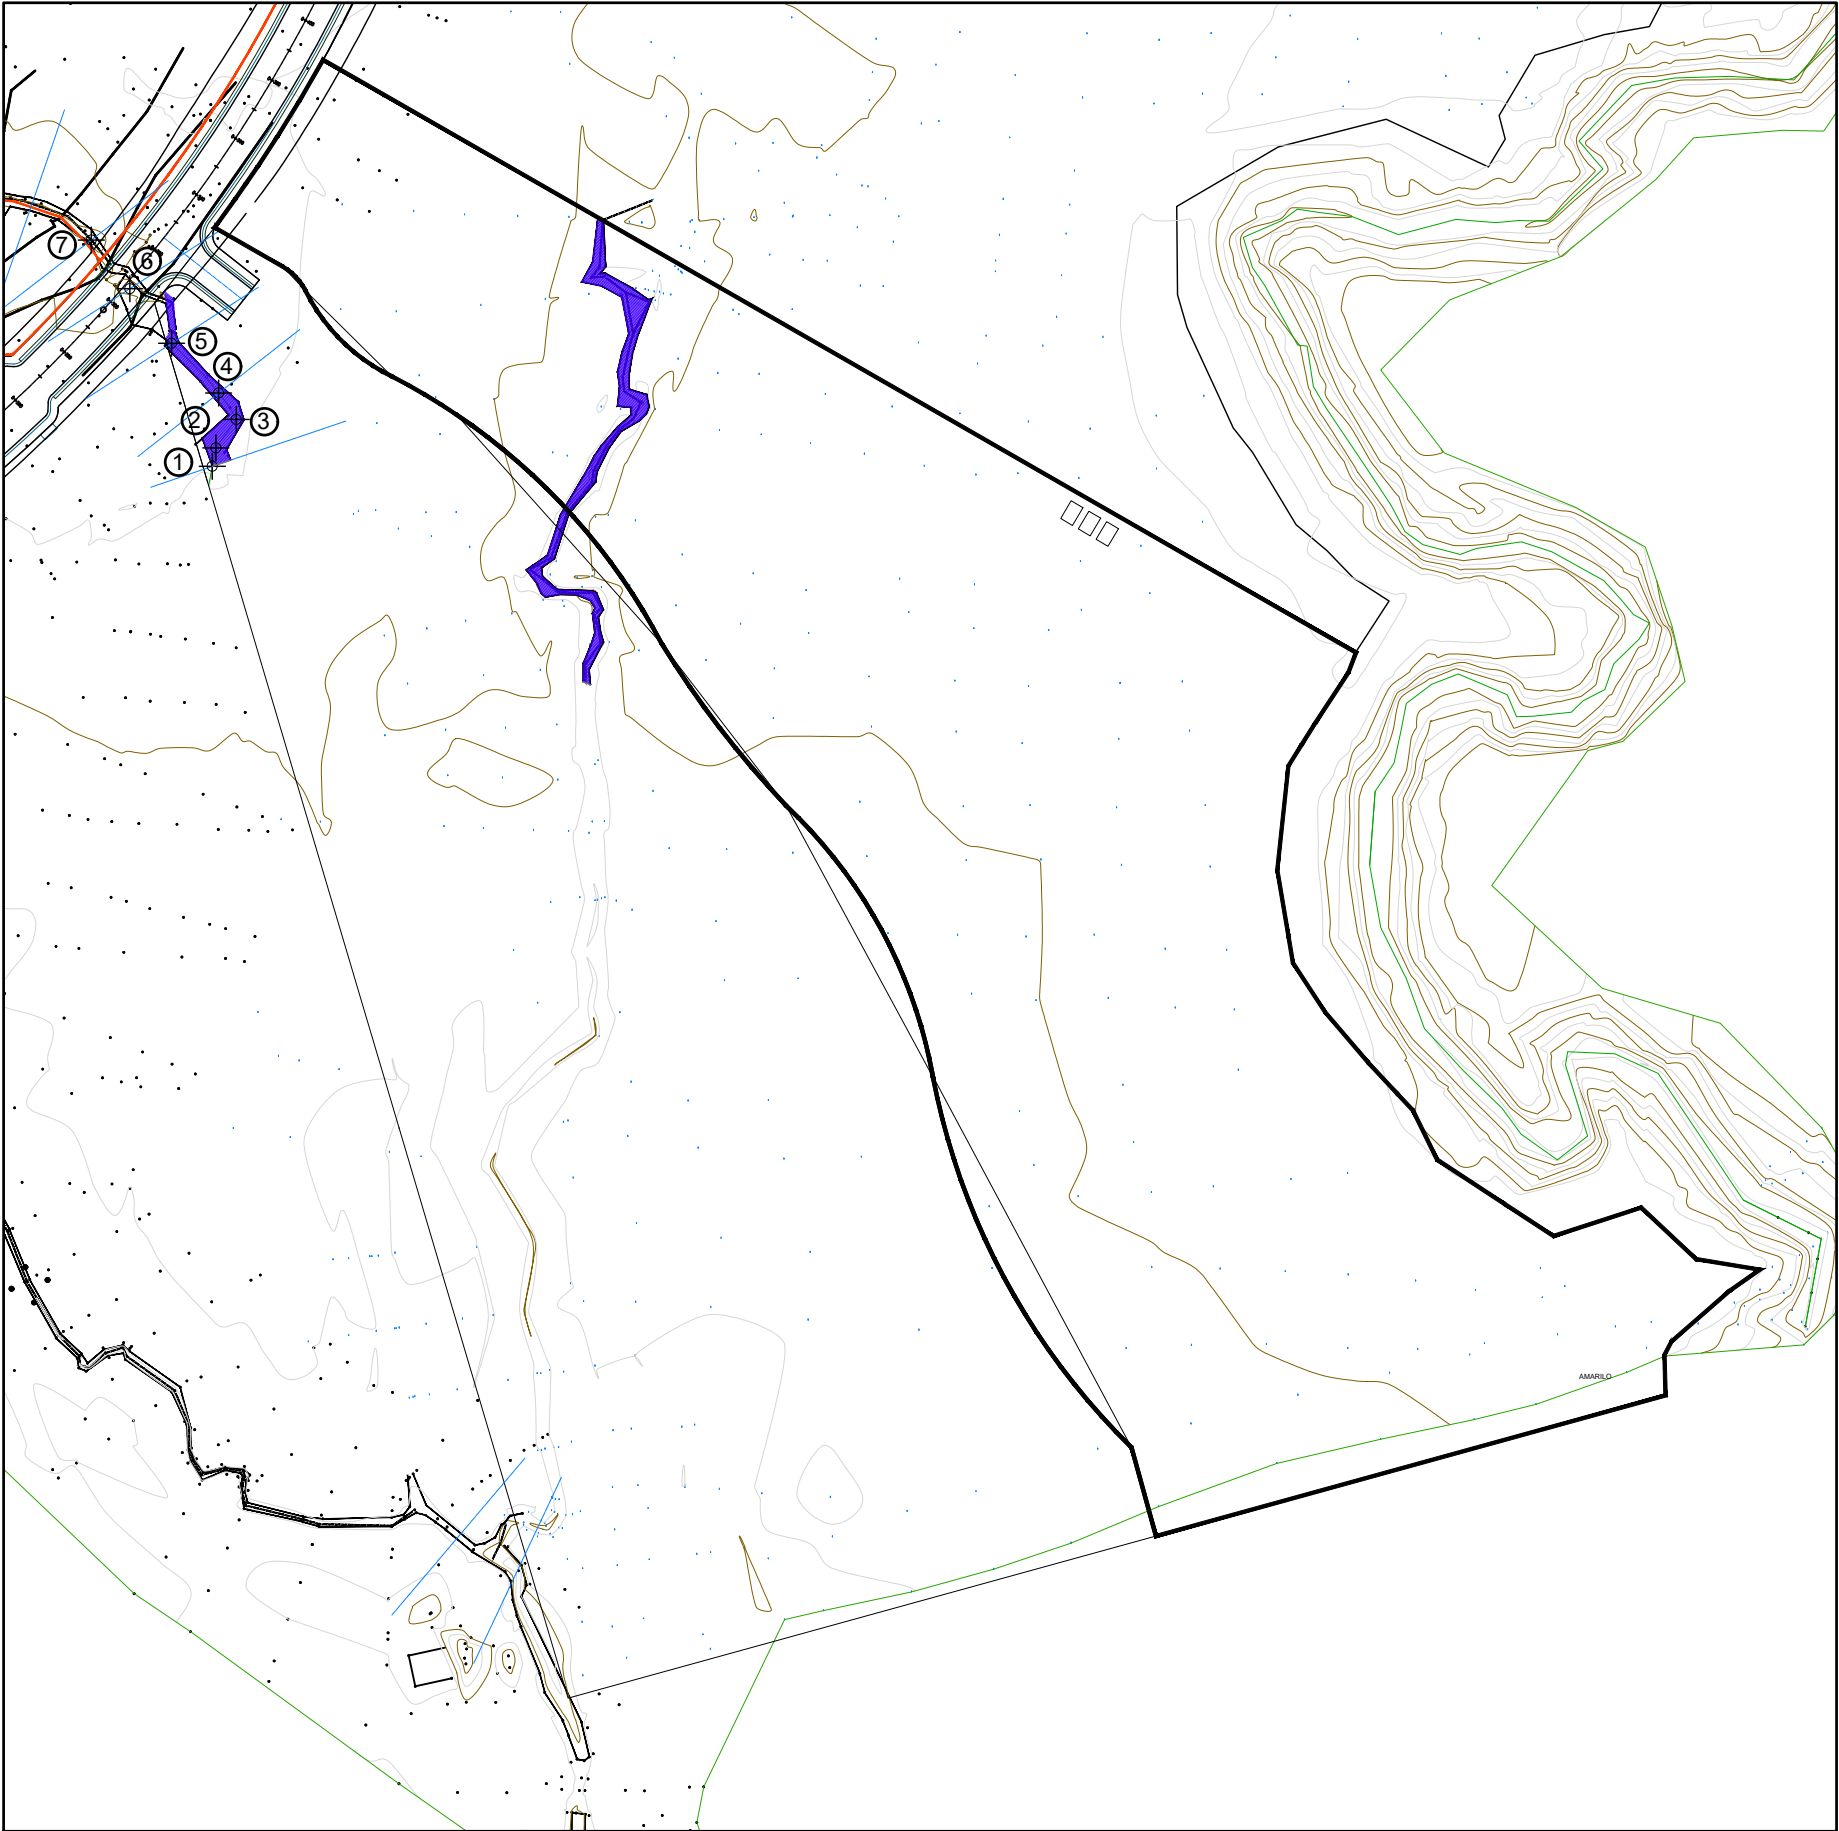

. NO TOMAR MEDIDAS EN EL PLANO
. LA INFORMACION DE LOS PLANOS
ARQUITECTONICOS PREVALECE
SOBRE LOS DEMAS PLANOS TECNICOS

APROBADO:

PROYECTO:
RIVERA DEL OESTE

UBICACION:
CORREGIMIENTO DE JUAN DEMOSTENES
AROSEMENA, DISTRITO DE ARRALUAN,
PROVINCIA DE PANAMA.

PROPIETARIO:
AGROGANADERA DEL OESTE S.A.

REP. LEGAL: MARTHA LYA CUERVO TORO
CEDULA : N-21-2132

PROMOTOR:
PROMOTORA MONTEVERDE

DISEÑO:

CONTENIDO: COORDENADAS
QUEBRADA SIN NOMBRE 2

ESCALA:	HOJA No.
DIBUJO: AMARILO PANAMA	
FECHA: 03/03/2023	
ARCHIVO No.	