
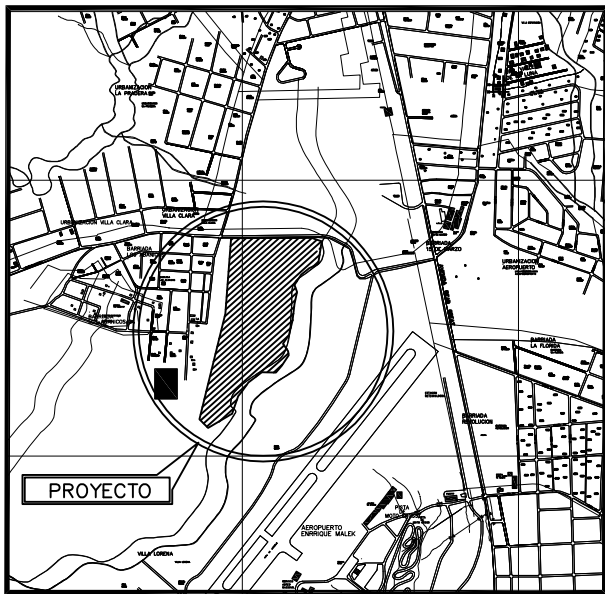
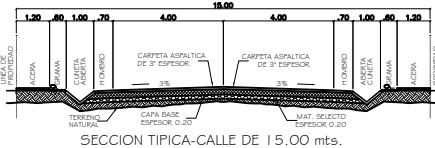
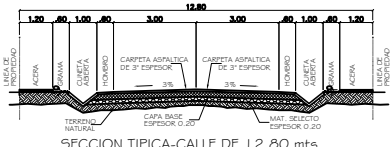
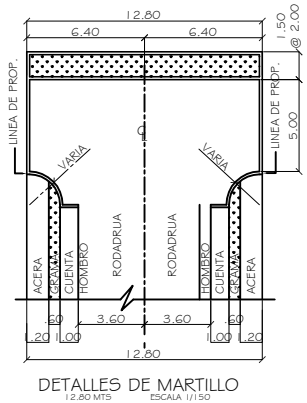


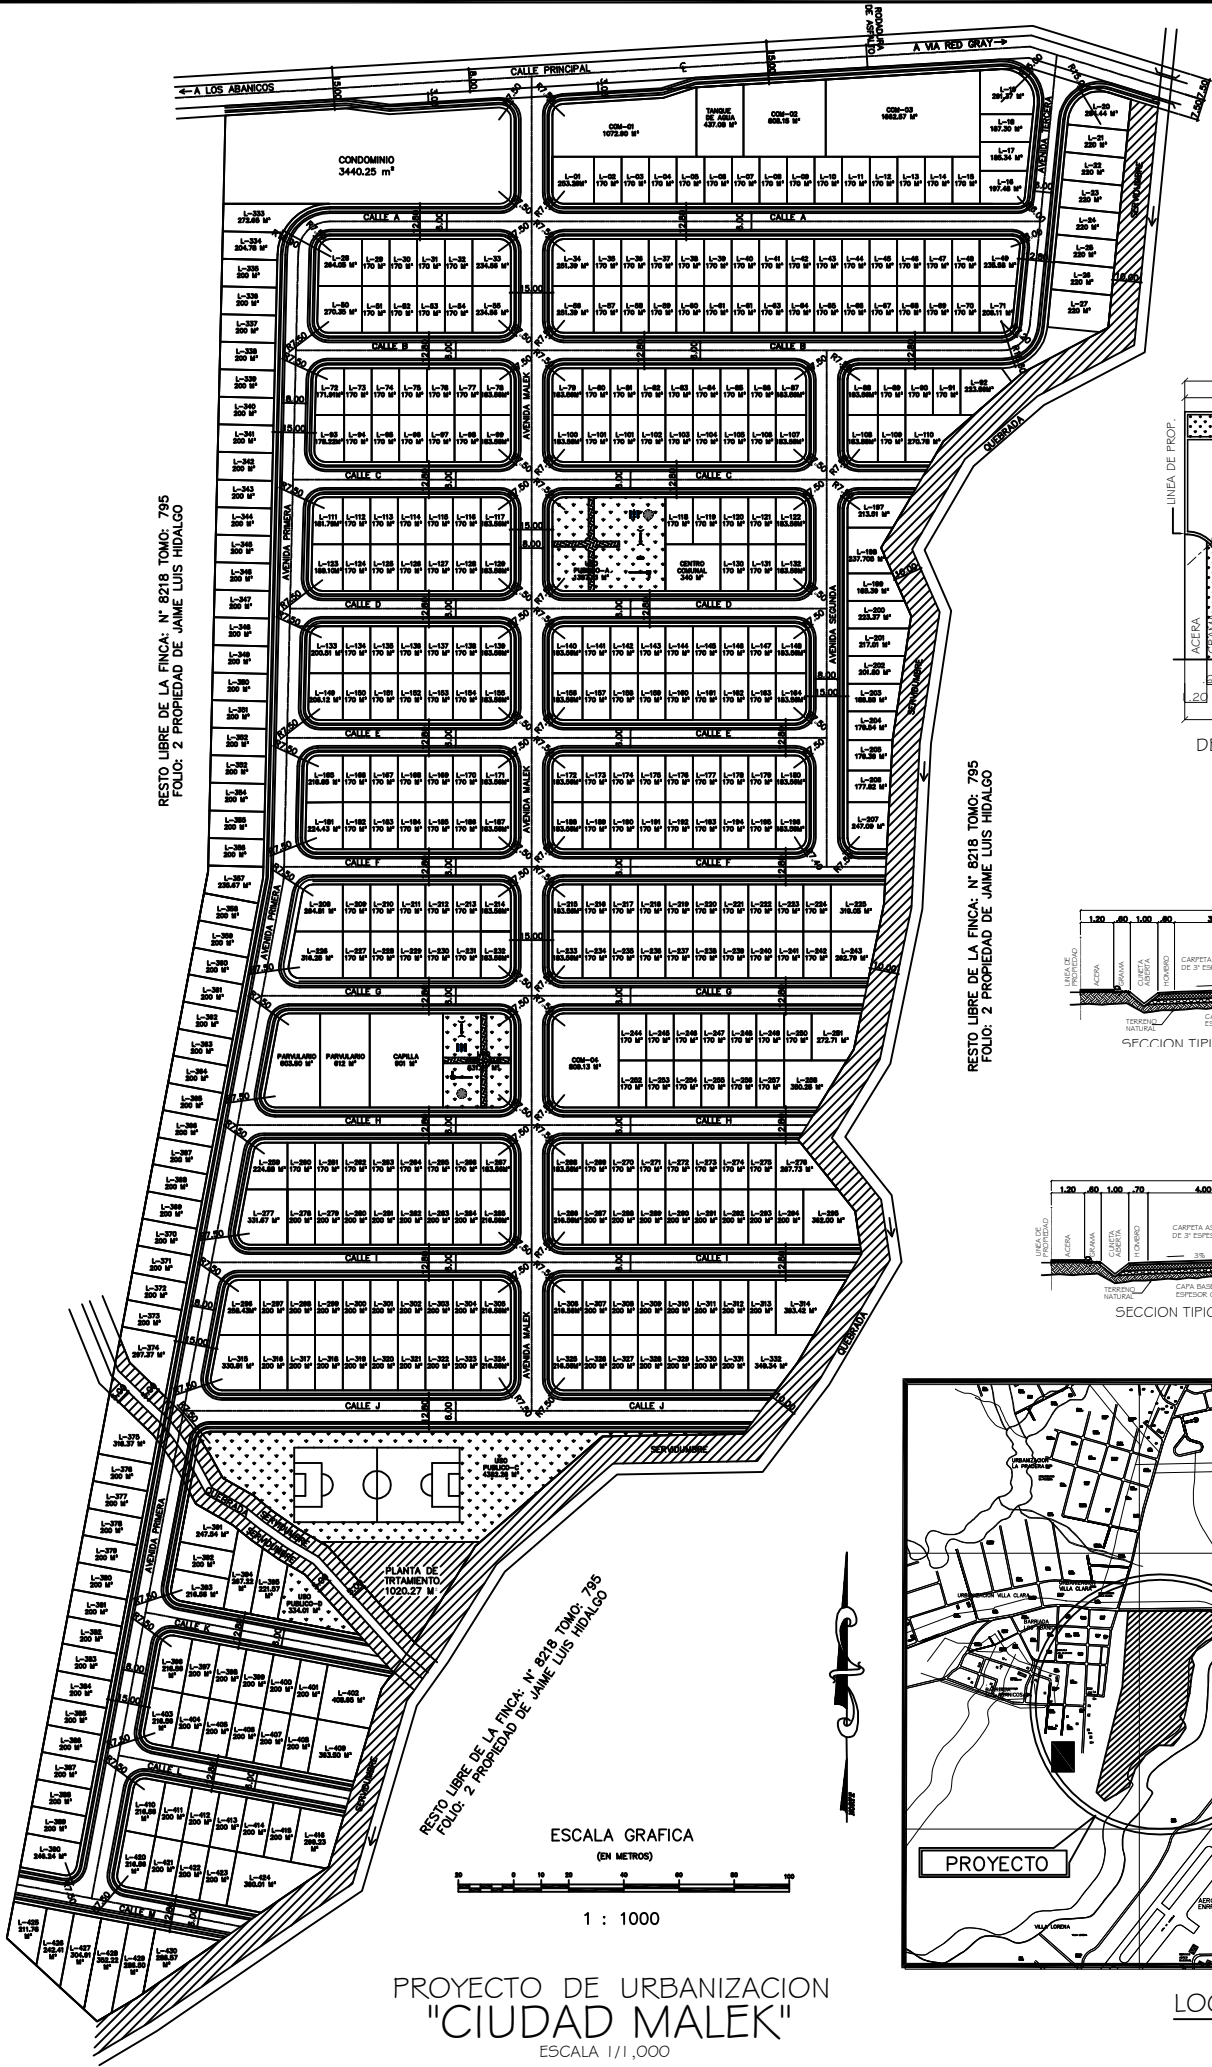

LOCALIZACION REGIONAL
ESCALA 1/10,000

REPUBLICA DE PANAMA	
PROVINCIA: CHIRIQUI	DISTRITO: DAVID
CORREG.: DAVID	UBICACION: LOS ABANICOS
ANTE-PROYECTO: "RESIDENCIAL CIUDAD MALEK"	
DISEÑO: GAMALIEL ALVARADO	GLORIO DE TERRENO DE LA FINCA: 8218 TOMO: 795, FOLIO: 2 PROPIEDAD DE: CONCAPITAL CORP.
CALCULO:	REPRESENTANTE LEGAL: SANTOS ACOSTA GUERRA CED.: 4-700-875
LEV. TOPOGRAFICO:	CONTENIDO: LOCALIZACION REGIONAL, NORMATIVAS, INDICE
DISEÑO: CLAUDIA HERRERA	AREA TOTAL: 15 11AS+3627.91 M2
REVISADO:	FECHA: NOVIEMBRE 2012
	CODIGO: #
	FOJAS: 6
	AL DE I