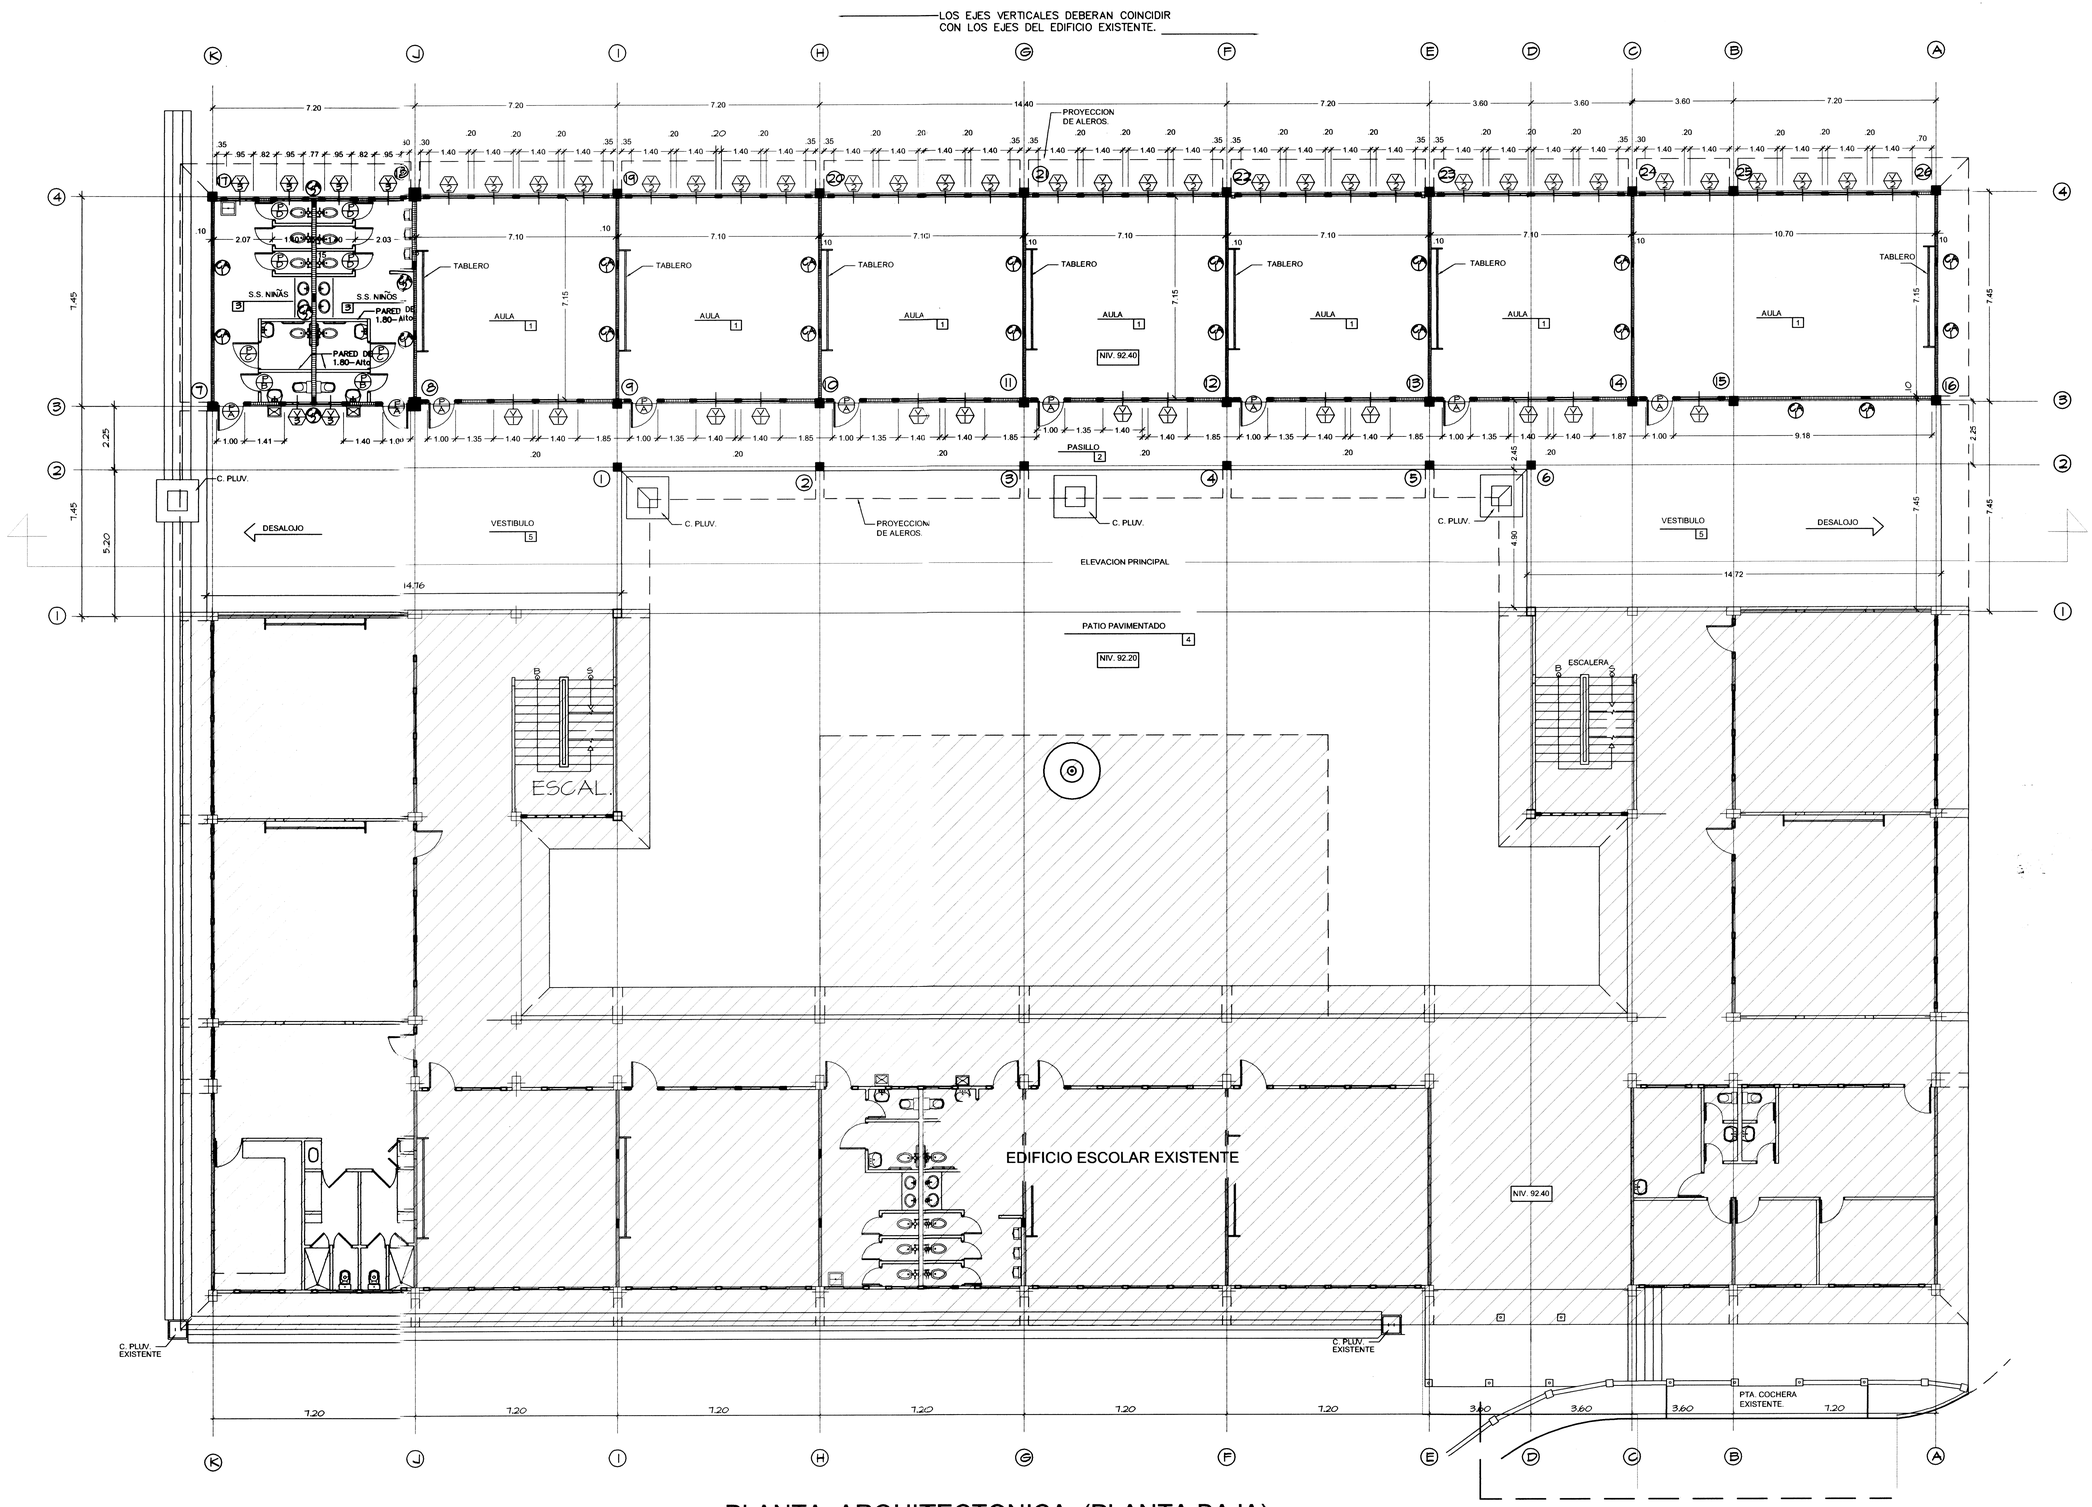

PLANTA ARQUITECTONICA (PLANTA BAJA)

ESCALA 1:100

REPUBLICA DE PANAMA
MINISTERIO DE SALUD
DIRECTIVA INTERCONSULTA DE PLANOS
30 AGO 2012
No. 1417

BENEMERITO CUERPO DE BOMBEROS DE LA REPUBLICA DE PANAMA
ENGINEERING DEPARTMENT
INSPECCIONES TECNICAS Y REVISION DE PROYECTOS
REVISADO
FIRMA

LUIS A. MORAN BATISTA
INGENIERO CIVIL
LIC. 19 DEL 18 DE JUNIO DE 1958
JUNTA TECNICA DE INGENIERIA Y ARQUITECTURA

FELIX A. VERGARA M.
INGENIERO CIVIL
Lic. 36 48-06-017

EDCSA

ESTUDIOS, DISEÑOS, CONSTRUCCIONES, S.A.

PROYECTO: CONSTRUCCION DE UN PABELLON DE PLANTA BAJA Y UN ALTO PARA 16 AULAS DE ENSEÑANZA; INCLUYE DOS (2) BATERIAS DE BAÑOS, ACCESO A LA PLAZA DE ESTACIONAMIENTOS, EXPANSION DEL PATIO CENTRAL Y MUROS DE CONTENCION.

PARA: ESCUELA SANTIAGO DE LA GUARDA, ETAPA N° 2

UBICACION: EL VALLE DE SAN ISIDRO, CORREGIMIENTO OMAR TORRIJOS H, DISTRITO DE SAN MIGUELITO, PROV. DE PANAMA.

ARQUITECTO: L. A. MORAN	ESTRUCTURA: F. VERGARA	ELECTRICIDAD: M. PADILLA	FECHA: ENE. DE 2012
ELECTRONICA:	FONTANERIA: R. MIRANDA	MECANICA: M. PADILLA	DIBUJO: ARQ. L. J. DIAZ
			ESCALA: INDICADA
			HOJA No: 3
			TOTAL: 32

MEDUCA MINISTERIO DE EDUCACION

PROPIETARIO: MEDUCA

INGENIERO MUNICIPAL