



ELEVACIÓN FRONTAL

ESCALA: 1:125

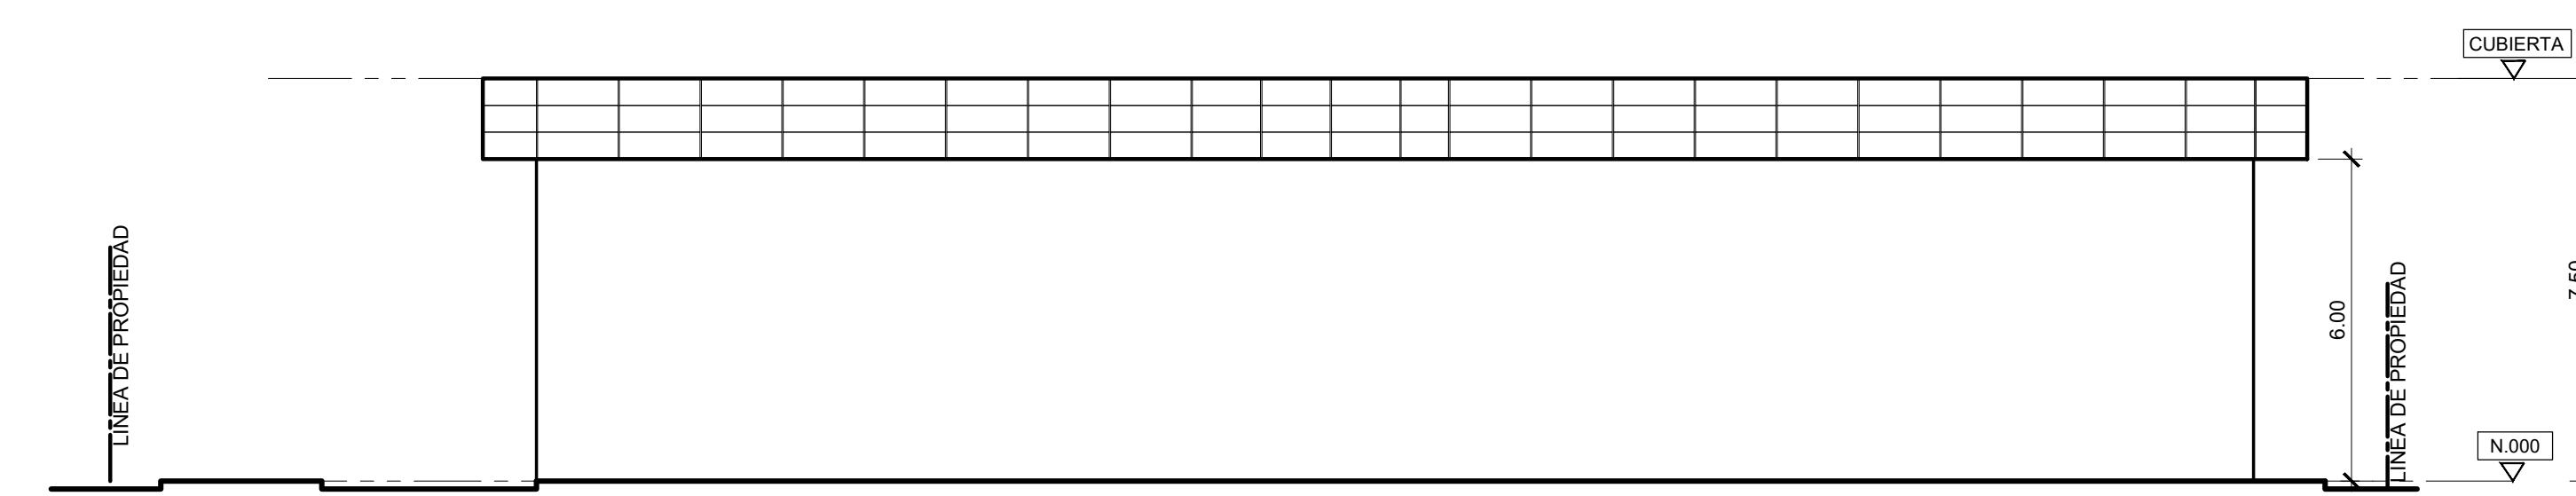


ELEVACIÓN POSTERIOR

ESCALA: 1:125

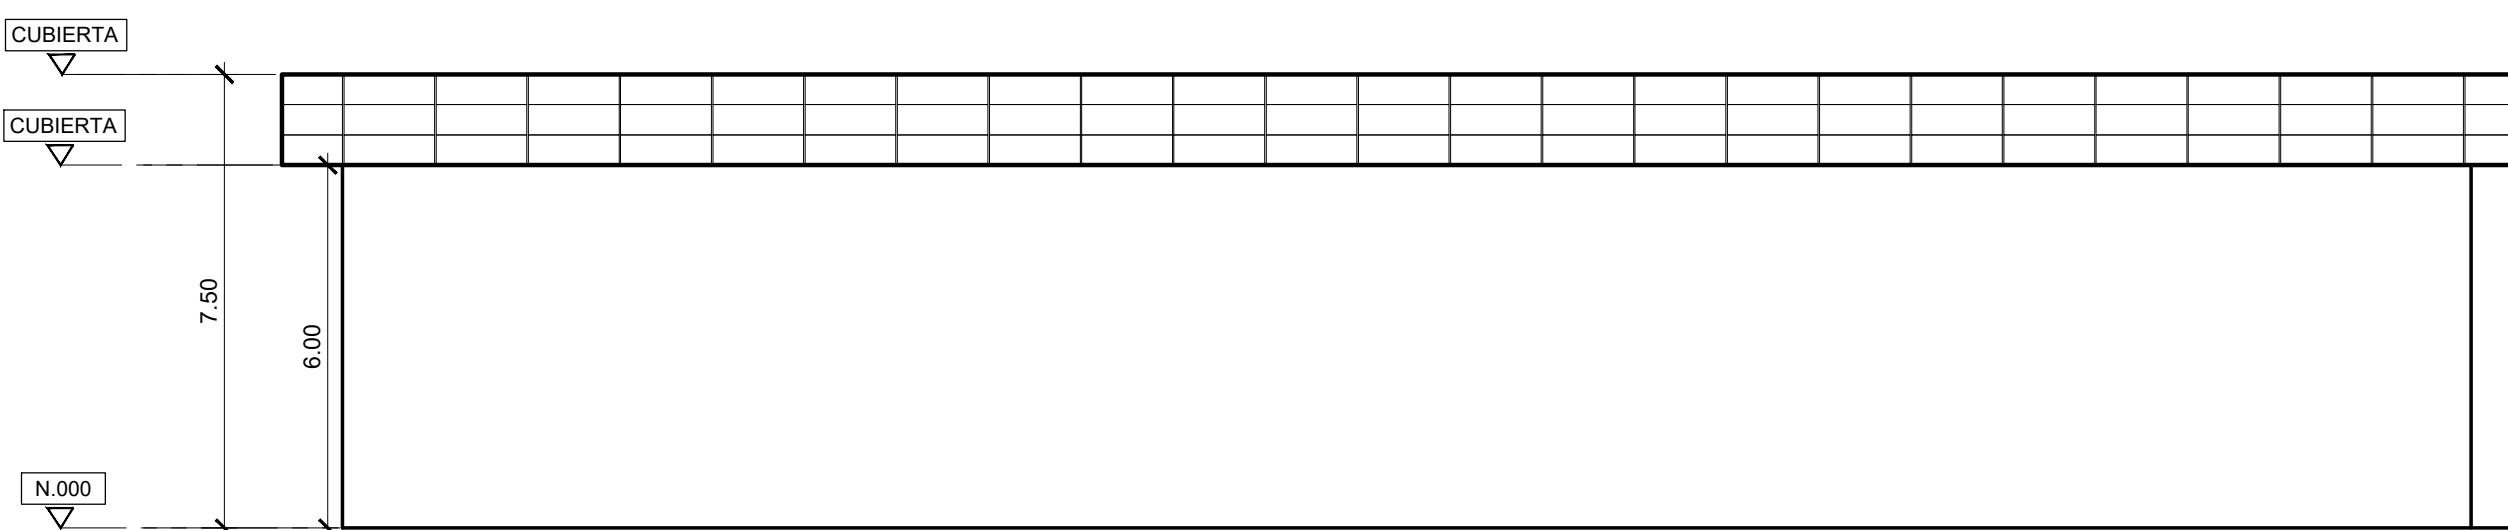


ELEVACIÓN LAT. IZQUIERDA

ESCALA: 1:125

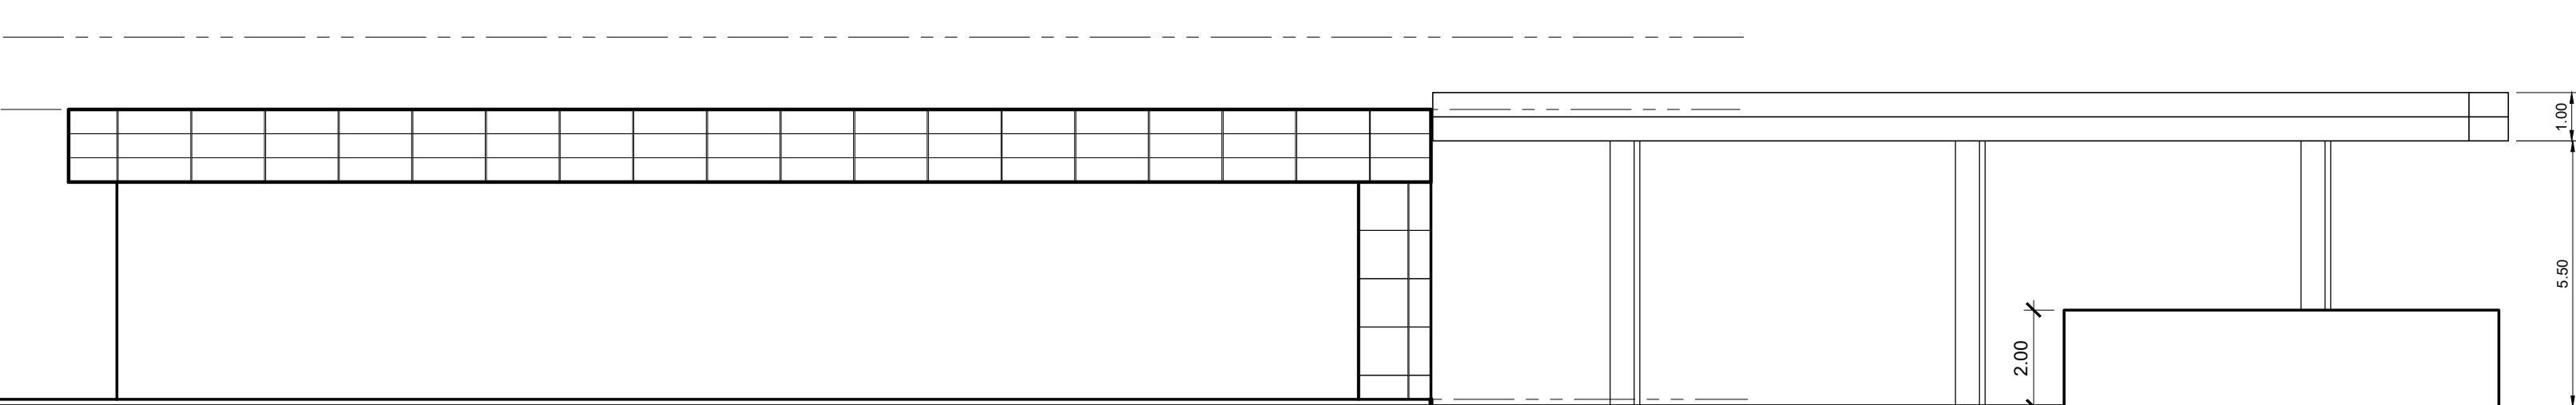


LINEA DE PROPIEDAD

LINEA DE CONSTRUCCIÓN

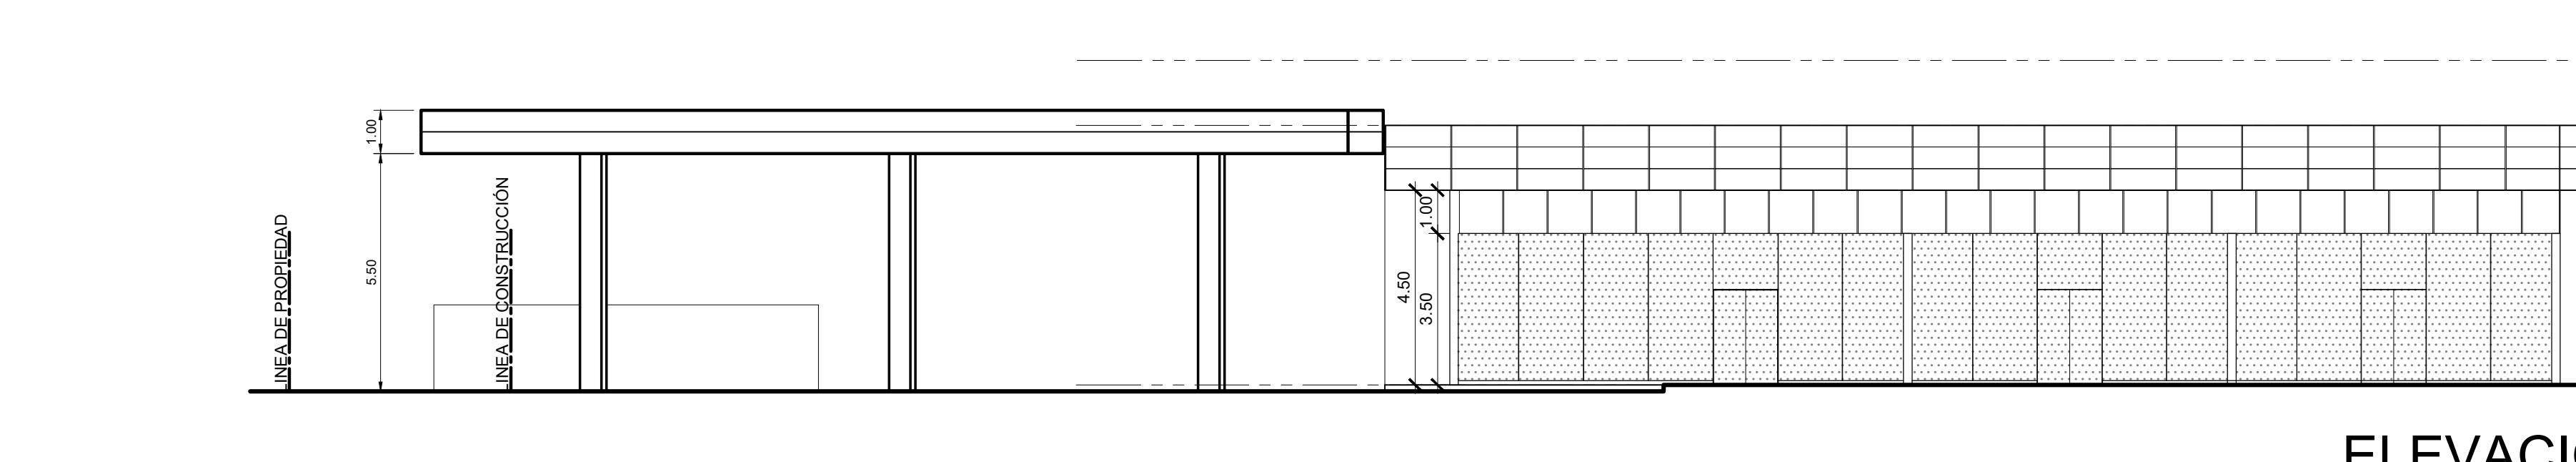

ELEVACIÓN LAT. DERECHA

ESCALA: 1:125

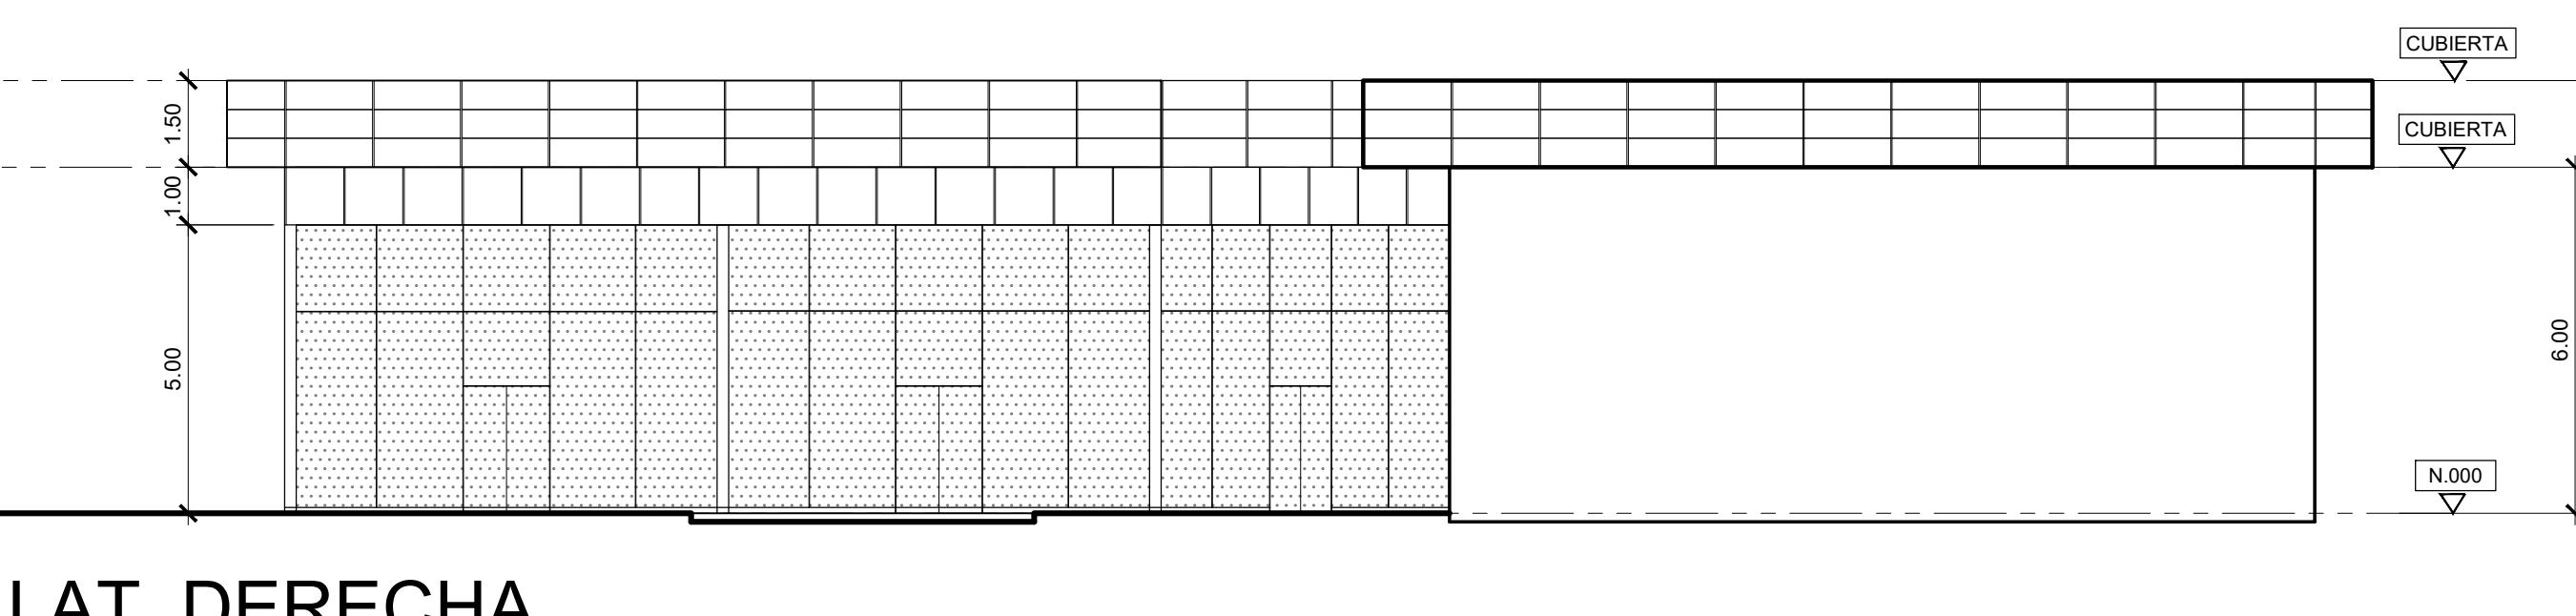

JUAN B. VIANÉ M.
ARQUITECTO


DM
ARQUITECTURA

DISEÑO:	J.V. - N.D.	CALCULO:	
DESARROLLO:		FECHA:	NOVIEMBRE 2022
		HORA:	4 DE 4
AN-4			

ESTACIÓN DE COMBUSTIBLE Y
LOCALES COMERCIALES
EL ESPINAL, PROVINCIA DE LOS SANTOS
PROPIETARIO JUAN CHU YU

PROPIETARIO _____

INGENIERO MUNICIPAL _____

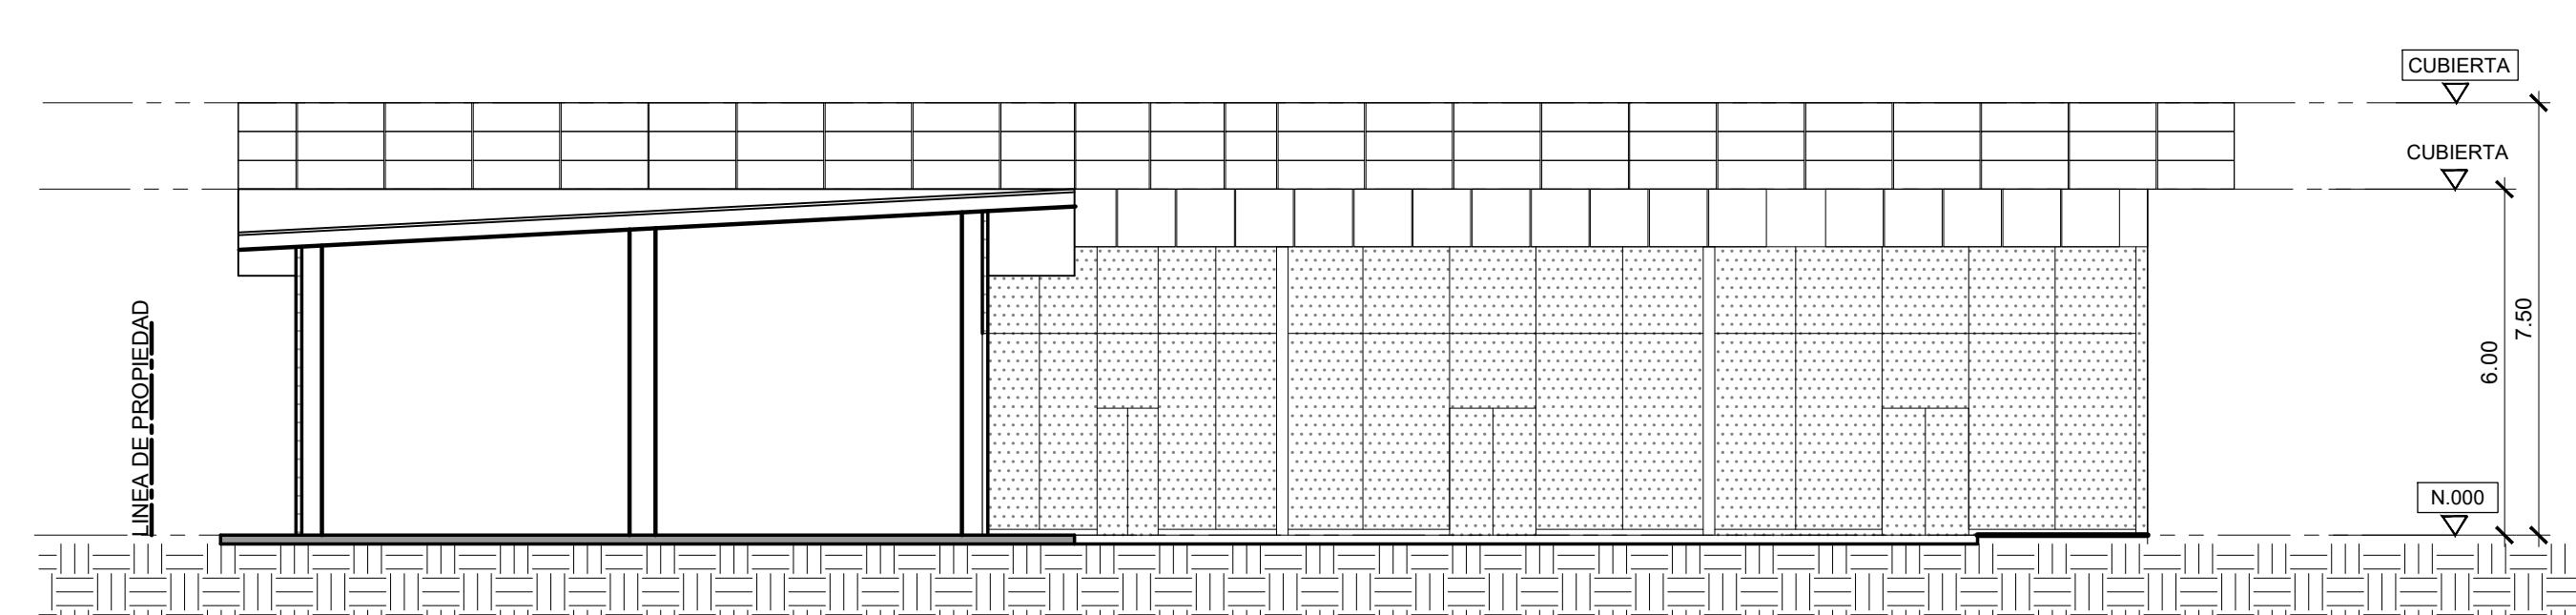

SECCIÓN A-A

ESCALA: 1:125

