


DATOS DE CAMPO			
EST	DIST	R U M B O S	
1-2	38.47	S 23° 19' 52"	E
2-3	124.28	S 74° 24' 03"	W
3-4	85.55	S 83° 10' 49"	W
4-5	5.05	N 20° 00' 32"	E
5-6	79.13	N 50° 16' 48"	E
6-7	53.79	N 21° 59' 21"	W
7-8	4.63	N 36° 16' 22"	E
8-9	9.92	N 43° 19' 03"	E
9-10	63.06	S 35° 20' 18"	E
10-11	5.56	S 81° 34' 35"	E
11-12	61.67	N 81° 22' 00"	E
12-13	34.95	N 80° 30' 00"	E
AREA = 9,008.81 m²			

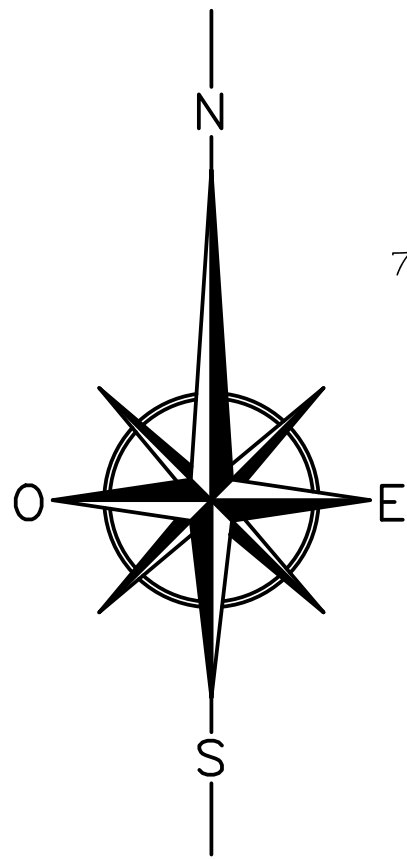

FINCA: 24871, COD. UBIC.: 7001
PROPIEDAD DE
RUBEN CASTILLERO

FINCA: 327738, COD. UBIC.: 7001
PROPIEDAD DE
JORGE VARGAS

FINCA: 22204
COD. UBIC.: 7001
PROPIEDAD DE
ABDIEL QUINTERO

FINCA: 30156042, COD. UBIC.: 7001
PROPIEDAD DE
PEDRO RAMIREZ CORRO

FINCA: 476196
COD. UBIC.: 7001
PROPIEDAD DE
SAMUEL DOMINGUEZ
CASTILLERO Y OTROS

FINCA: 4987, COD. UBIC.: 7001
PROPIEDAD DE
ESTHER MARIA CASTILLERO DE DIAZ

NOTAS:

1. CURVAS DE NIVEL A INTERVALOS DE 0.20mts.

LOCALIZACION REGIONAL ESCALA 1:10,000



REPUBLICA DE PANAMA	
PROVINCIA: LOS SANTOS	DISTRITO: GUARARE
CORREG.: EL ESPINAL	LUGAR: CARRETERA NACIONAL
LEVANTAMIENTO TOPOGRAFICO PARA CURVAS DE NIVEL REALIZADO A LA FINCA: 30208946 CON CODIGO DE UBICACION: 7002 PROPIEDAD DE:	
JUAN ENRIQUE CHU YU	CEDULA: 8-731-1673
AREA = 0 has + 9,008.81m²	
PROFESIONAL RESPONSABLE LAURENCE LEE DEL ROSARIO FLORES CEDULA: 8-453-401 LIC.: 2004-304-018	
ESCALA: 1 : 500	
FECHA: SEPTIEMBRE DEL 2022	