


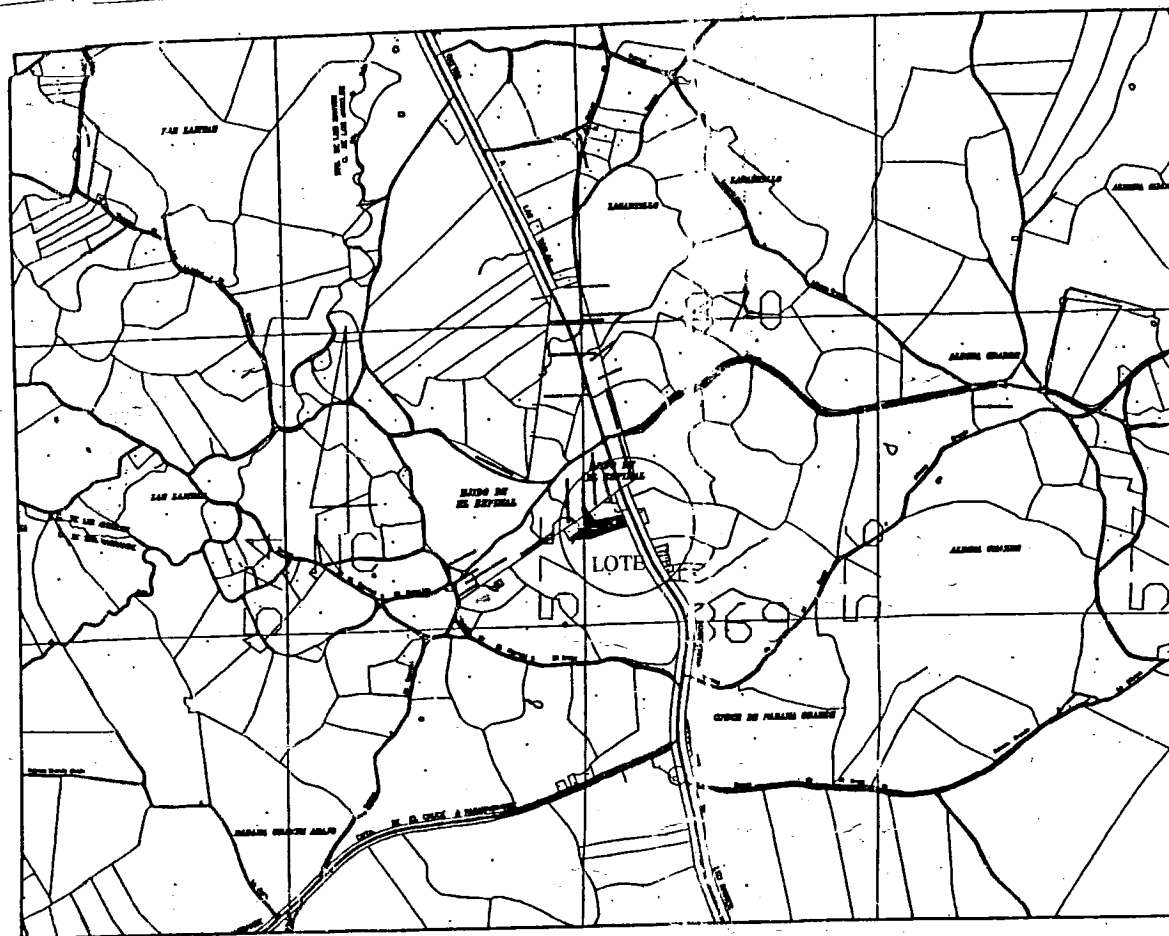


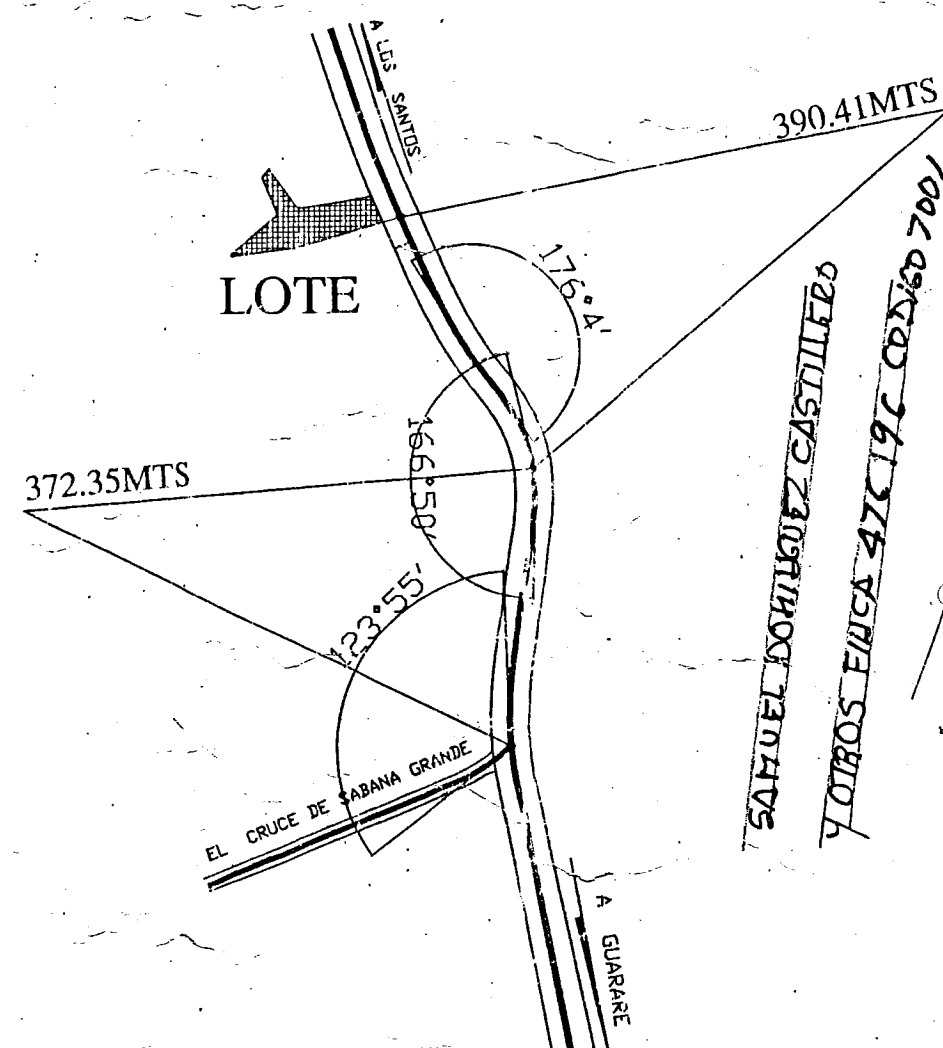

LOCALIZACION REGIONAL ESCALA 1:25,000
MAPA 4139 I

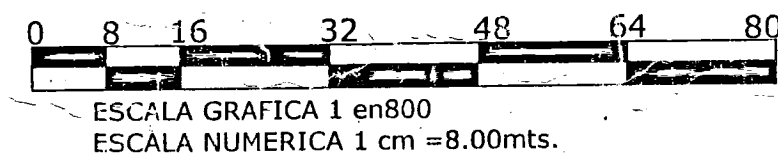

DETALLE DE AMARE 1:10,000

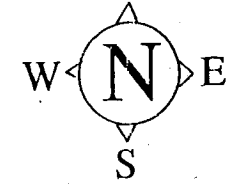

FINCA 327738
CÓDIGO 7001
PROPIETARIO
JORGE VARGAS

FINCA 22204
CÓDIGO 7001
PROPIETARIO
ABDIEL QUINTERO

FINCA 30156042 CÓDIGO 7001 PROPIETARIO
PEDRO RAMÍREZ CORRO

ESTHER MARIA CASTILLERO DE DIAZ
PROPIETARIA USUARIA FINCA 4987
CÓDIGO 7001

DATOS DE CAMPO

LADO	RUMBO	DISTANCIA
1-2	S 23°19'52" E	38.47
2-3	S 74°24'03" W	124.28
3-4	S 83°10'49" W	85.55
4-5	N 20°00'32" E	5.05
5-6	N 50°16'48" E	79.13
6-7	N 21°59'21" W	53.79
7-8	N 36°16'22" E	4.63
8-9	N 43°19'03" E	9.92
9-10	S 35°20'18" E	63.06
10-11	S 81°34'35" E	5.56
11-12	N 81°22'00" E	61.67
12-1	N 80°30'00" E	34.95

SUPERFICIE = 9,008.81 m²

DESGLOSE DE ÁREA

ÁREA DE FINCA 4987 4 HAS + 1913.19 M²
ÁREA DE SEGREGACIÓN 0 HAS + 9,008.81 M²
ÁREA DEL RESTO LIBRE 3 HAS + 2,904.38 M²

SE UTILIZO EL NORTE MAGNÉTICO.
VARILLAS DE ACERO EN TODOS LOS VÉRTICES.
LOTE SIN MEJORAS NI EDIFICACIONES.
DISPONIBILIDAD DE AGUA, ENERGÍA ELÉCTRICA
LÍNEA TELEFÓNICA, SI SE CUENTA CON PLANO
MADRE H° 28-4473 DE 1-2-56.

REPUBLICA DE PANAMA

PROVINCIA: LOS SANTOS DISTRITO: GUARARE
CORREGIMIENTO: EL ESPINAL LUGAR: CARRETERA NACIONAL


ESTHER MARIA CASTILLERO DE DIAZ CON CEDULA 7-68-223 SEGREGA PARA SI UN LOTE DE
TERRENO DE LA PARTE QUE LE CORRESPONDE EN LA FINCA 4987 CÓDIGO 7001 Y A SU VEZ
VENDE A BENIGNO ALEXIS RODRIGUEZ VASQUEZ CON CEDULA 7-92-2310 LA FINCA RESULTANTE
DE ESTA SEGREGACIÓN.

BENIGNO ALEXIS RODRIGUEZ VASQUEZ
CED 7-92-2310

AREA 0 HAS + 9,008.81M²

PROFESIONAL RESPONSABLE

LUIS A. DIAZ R.
CEDULA: 7-63-324
LIC. 80-304-002
ESCALA 1 EN 800
ABRIL 2016
DIBUJO/ANA CERRUD

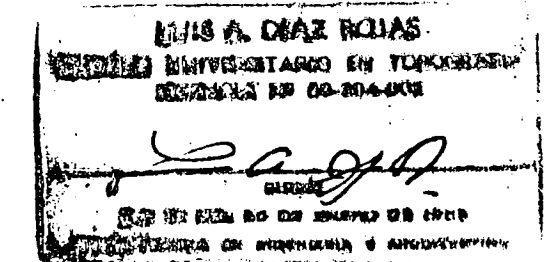

PROPIETARIA.
ESTHER MARIA CASTILLERO DE
DÍAZ

FIRMA:
CEDULA: 7-68-223

PROPIETARIA.
CASILDA CASTILLERO DE
BARRIOS

FIRMA:
CEDULA: 7-51-241

ADQ.
BENIGNO ALEXIS RODRIGUEZ
VASQUEZ

FIRMA:
CEDULA: 7-92-2310