

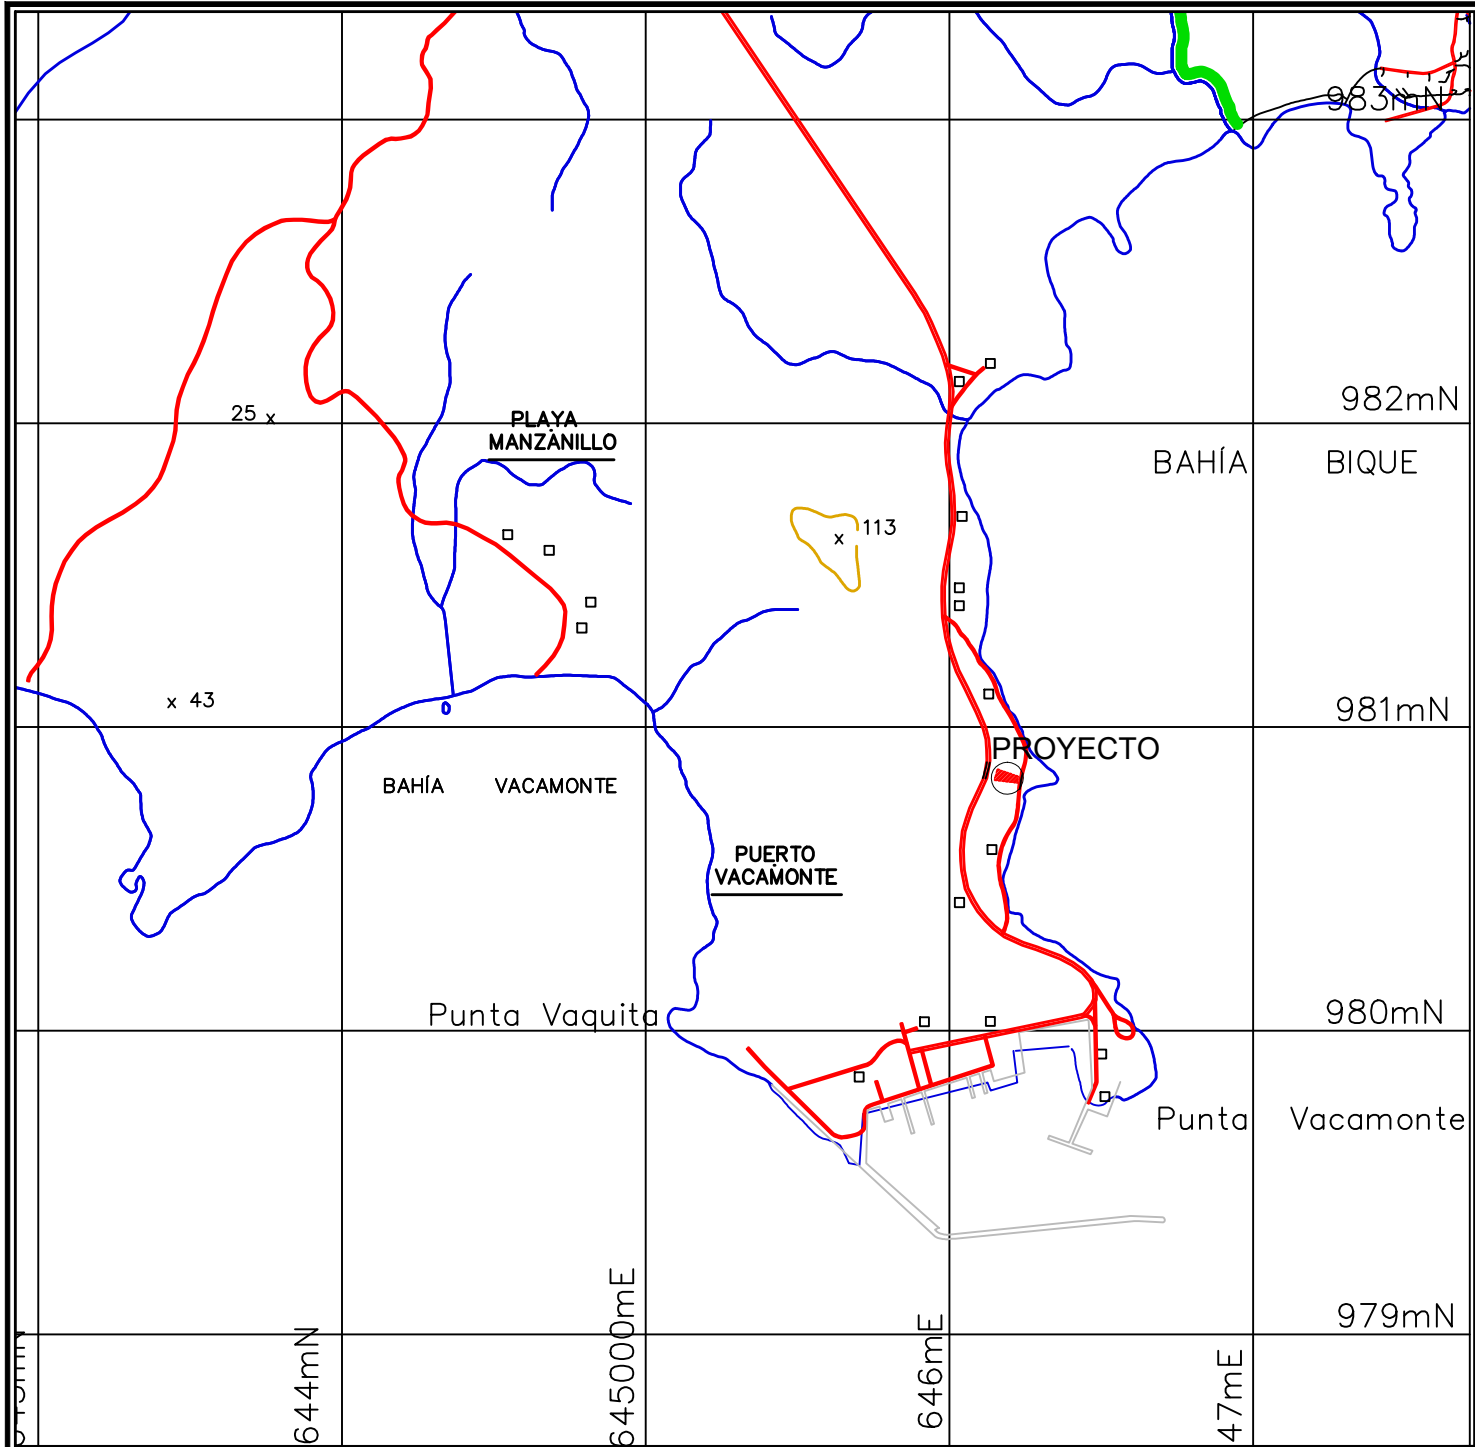


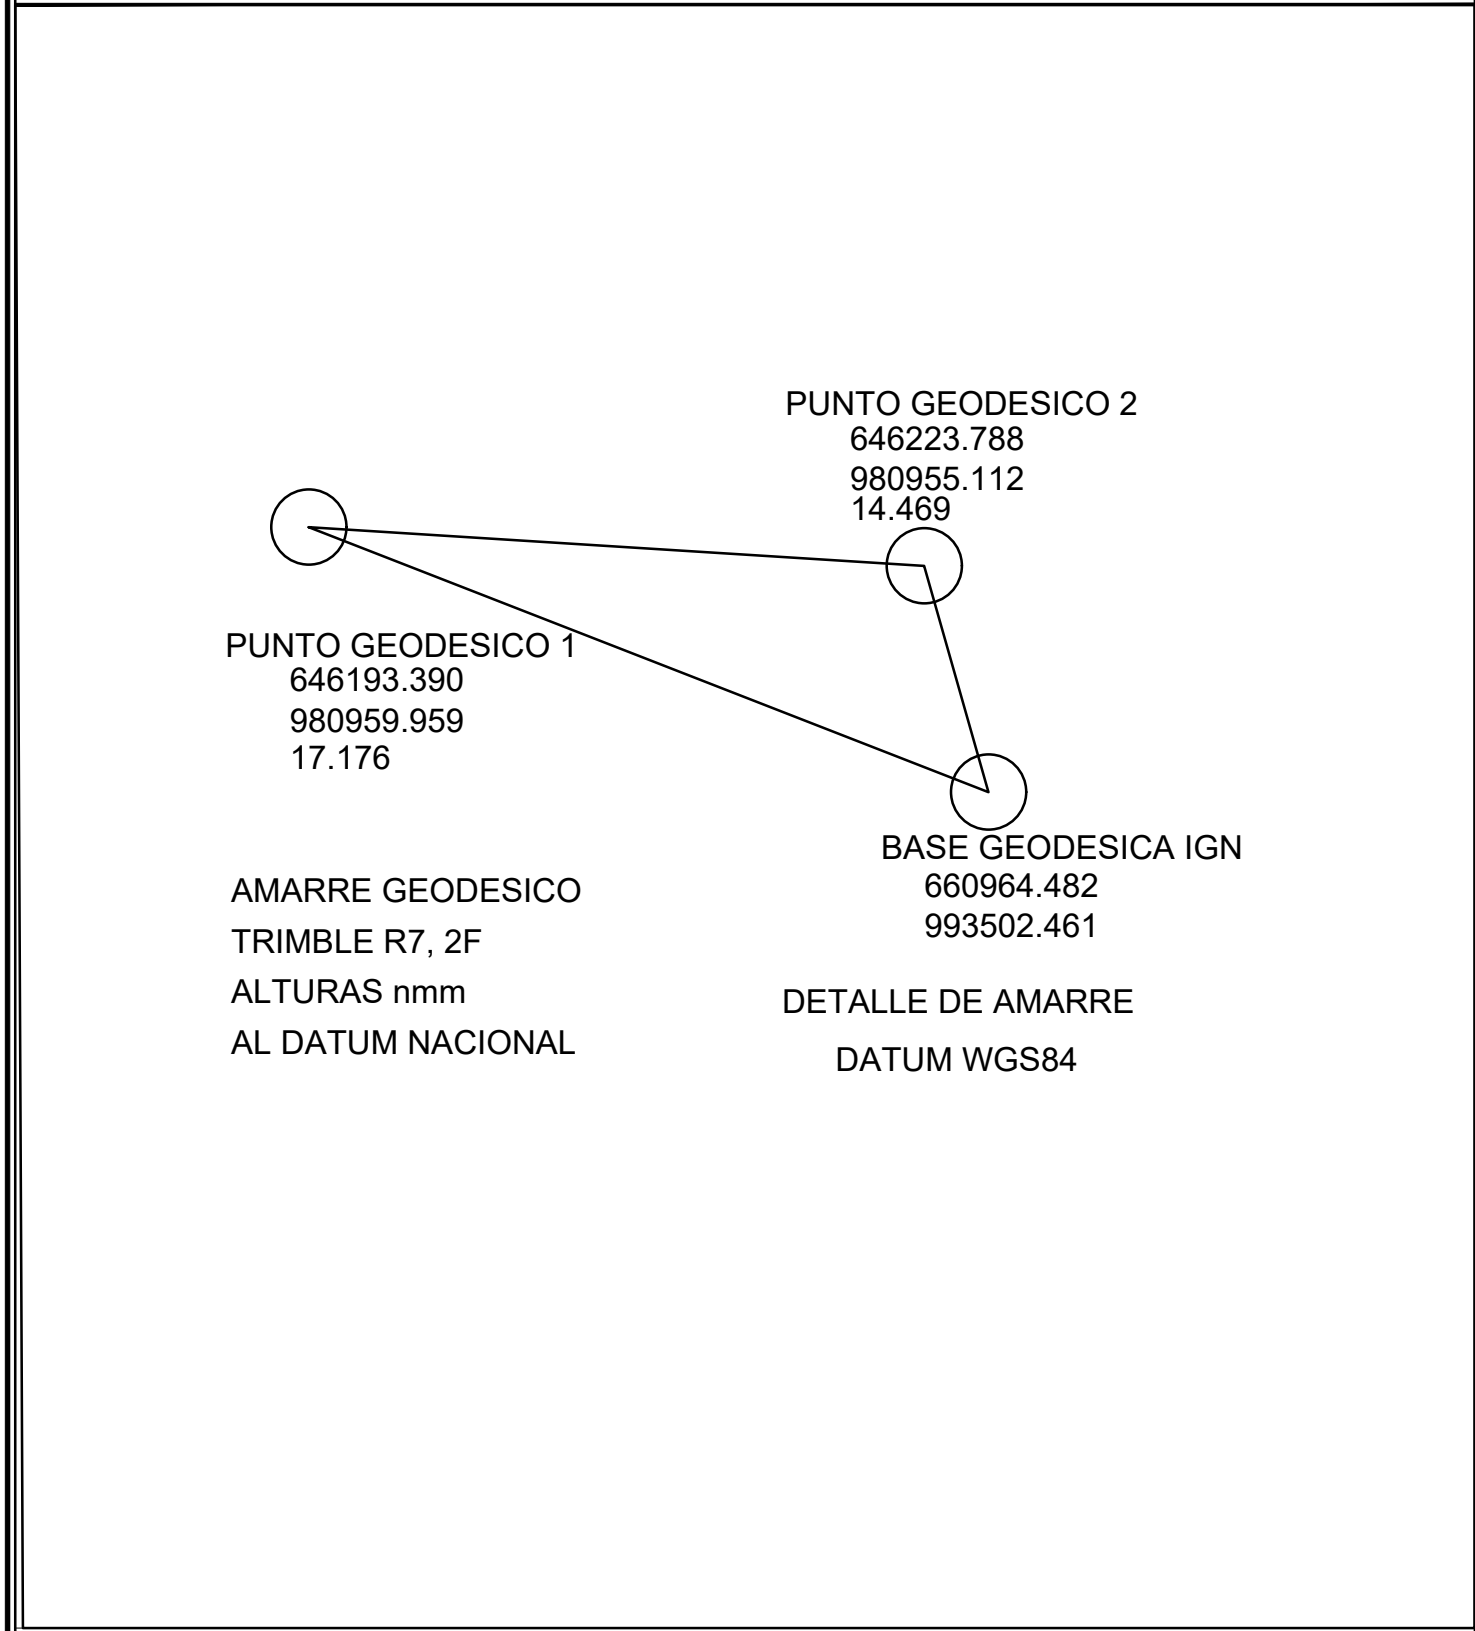

LOCALIZACION REGIONAL DEMOSTRATIVA WGS84 1:25,000

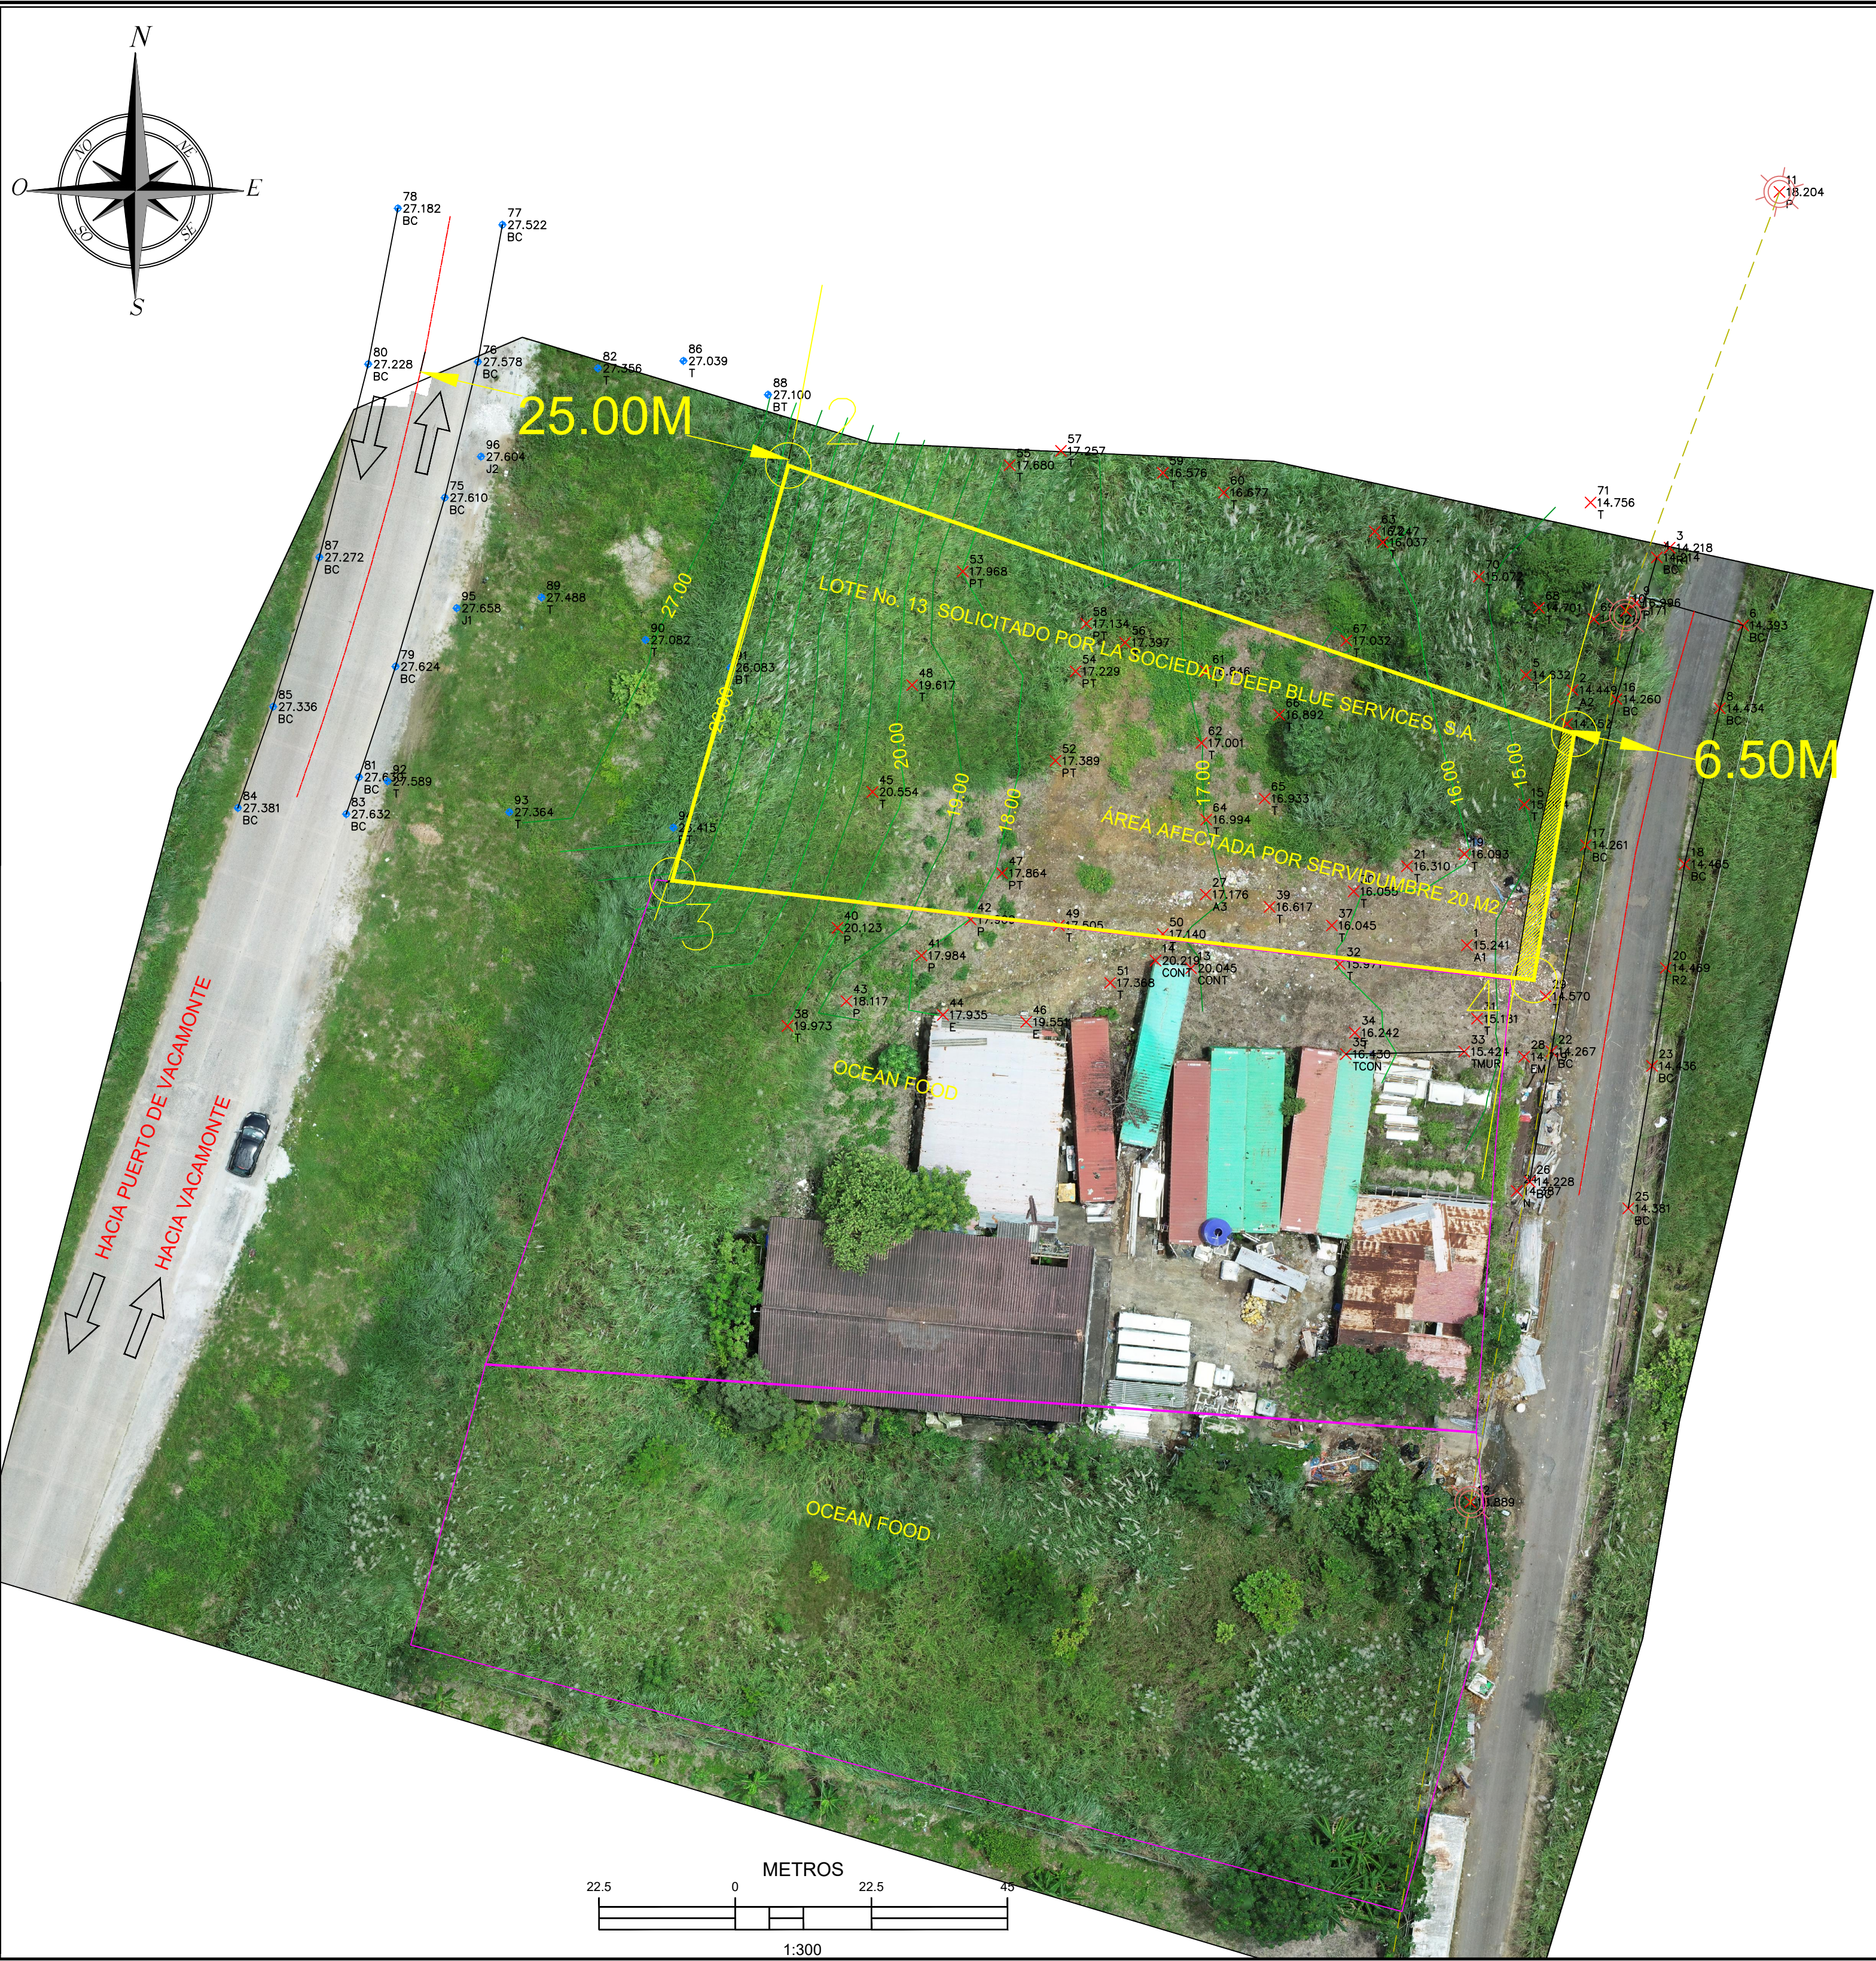

DATOS DE CAMPO				
ESTACIÓN	DISTANCIA	RUMBO	NORTE	ESTE
1-2	54.872	N71° 08' 49"W	980970.574	646217.737
2-3	28.474	S15° 39' 10"W	980988.305	646165.809
3-4	57.316	S83° 24' 18"E	980960.887	646158.127
4-1	16.487	N9° 20' 01"E	980954.305	646215.063

DETALLE DE ÁREAS
ÁREA PROPORCIONADA DE SOLICITUD PLANO 1,251.93 M2
ÁREA ENCONTRADA EN CAMPO 1,231.93 M2
DIFERENCIA (-)20.00 M2

- NOTAS:
- 1-NORTE ES DE CUADRICULA
 - 2-SISTEMA DE REFERENCIA WGS84 GEOIDE EGM08
 - 3-ALTURAS N.M.M NIVEL MEDIO DEL MAR
 - 4-SE MIDIO POR CERCAS EXISTENTES
 - 5-PLANO DE REFERENCIA DEEP BLUE SERVICES SA .

REPUBLICA DE PANAMÁ PROVINCIA DE PANAMÁ OESTE DISTRITO DE ARRAIJÁN	
CORREGIMIENTO VISTA ALEGRE	LUGAR:PUERTO DE VACAMONTE LOTE13
PLANO TOPOGRÁFICO DEMOSTRATIVO DEL LOTE #13-FINCA 67406, TOMO 1506 FOLIO 232 PROPIEDAD DE LA AUTORIDAD MARÍTIMA DE PANAMÁ OCUPADO POR LA SOCIEDAD DEEP BLUE SERVICE S.A FECHA DEL LEVANTAMIENTO OCT.28 2022.	
ÁREA ENCONTRADA : 1,231.93 m2	
LEVANTADO: GEOTOP S.A	
CALCULADO: GEOTOP S.A	
DIBUJADO: GEOTOP S.A	
REVISADO:GEOTOP S.A	
ESCALA 1: 300	
FECHA :7 NOVIEMBRE , 2022	