

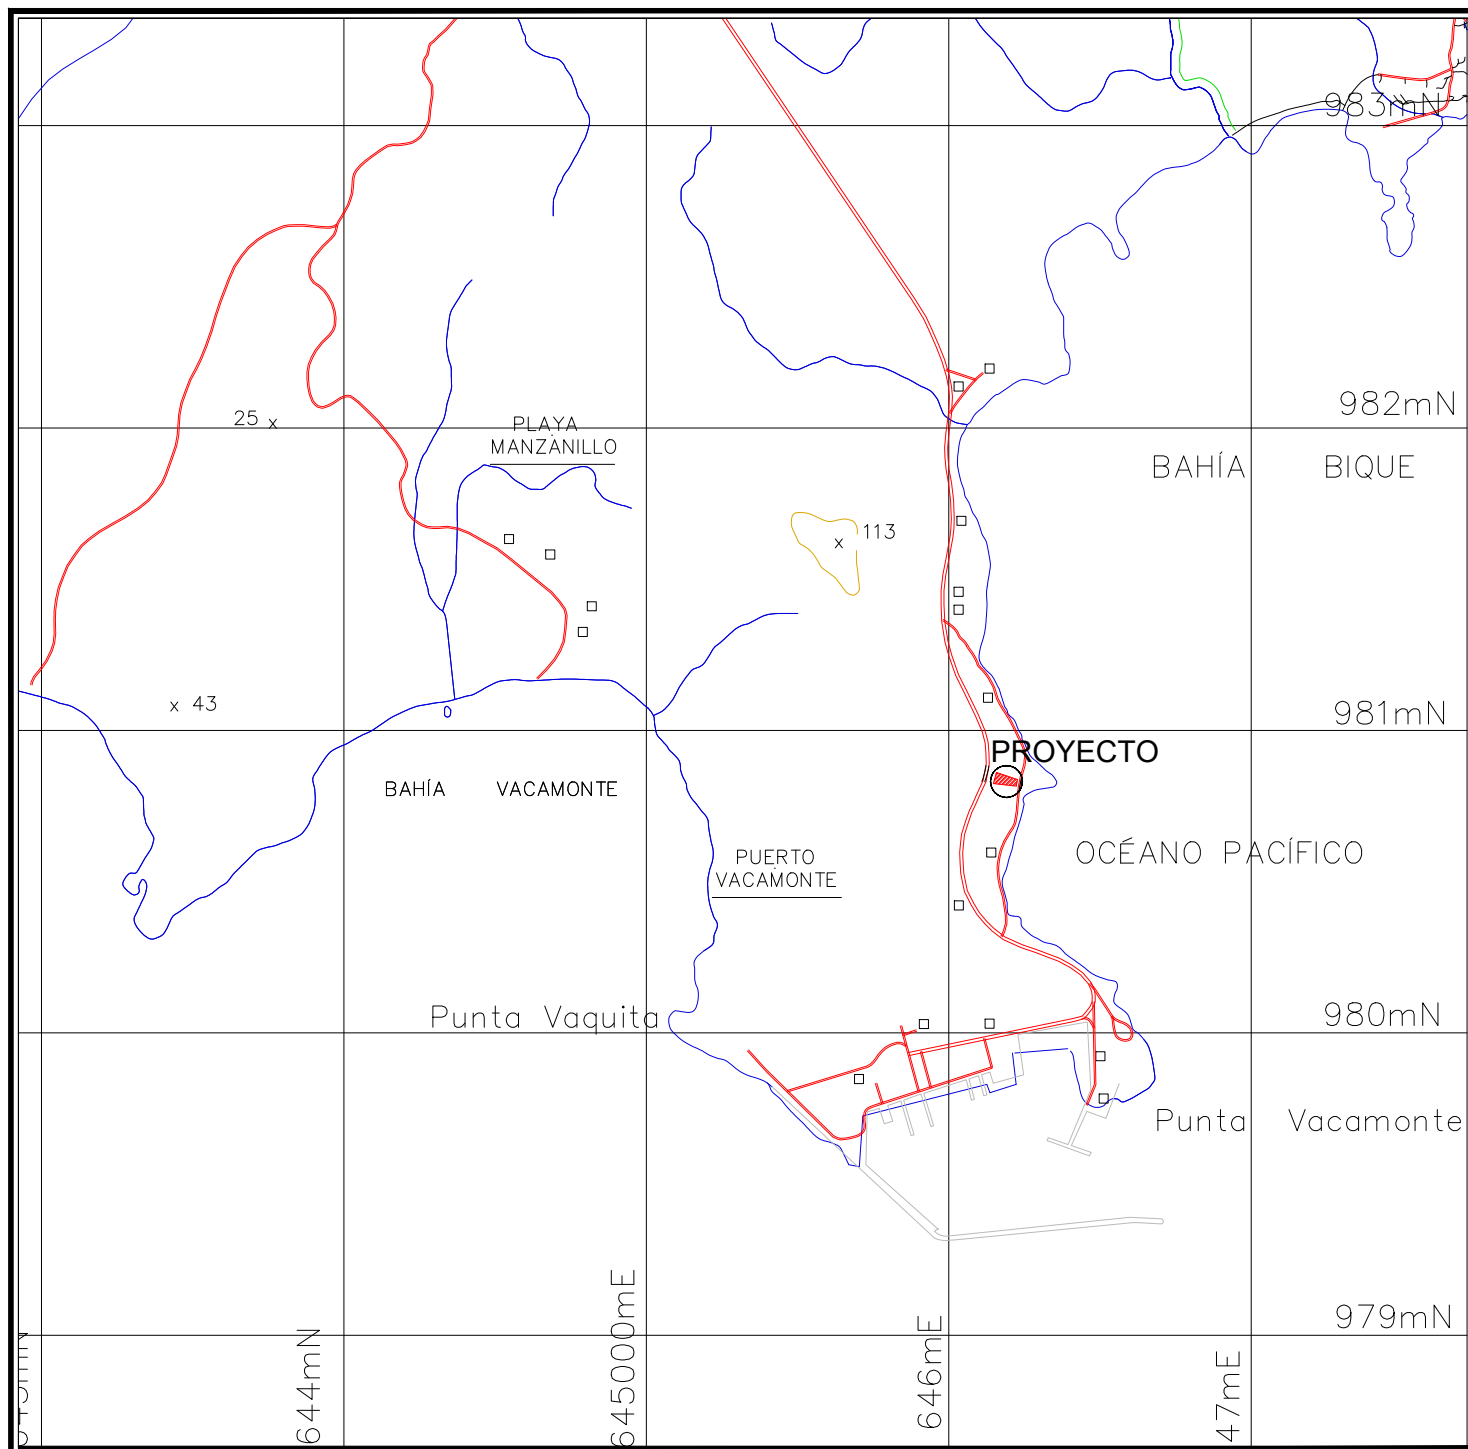
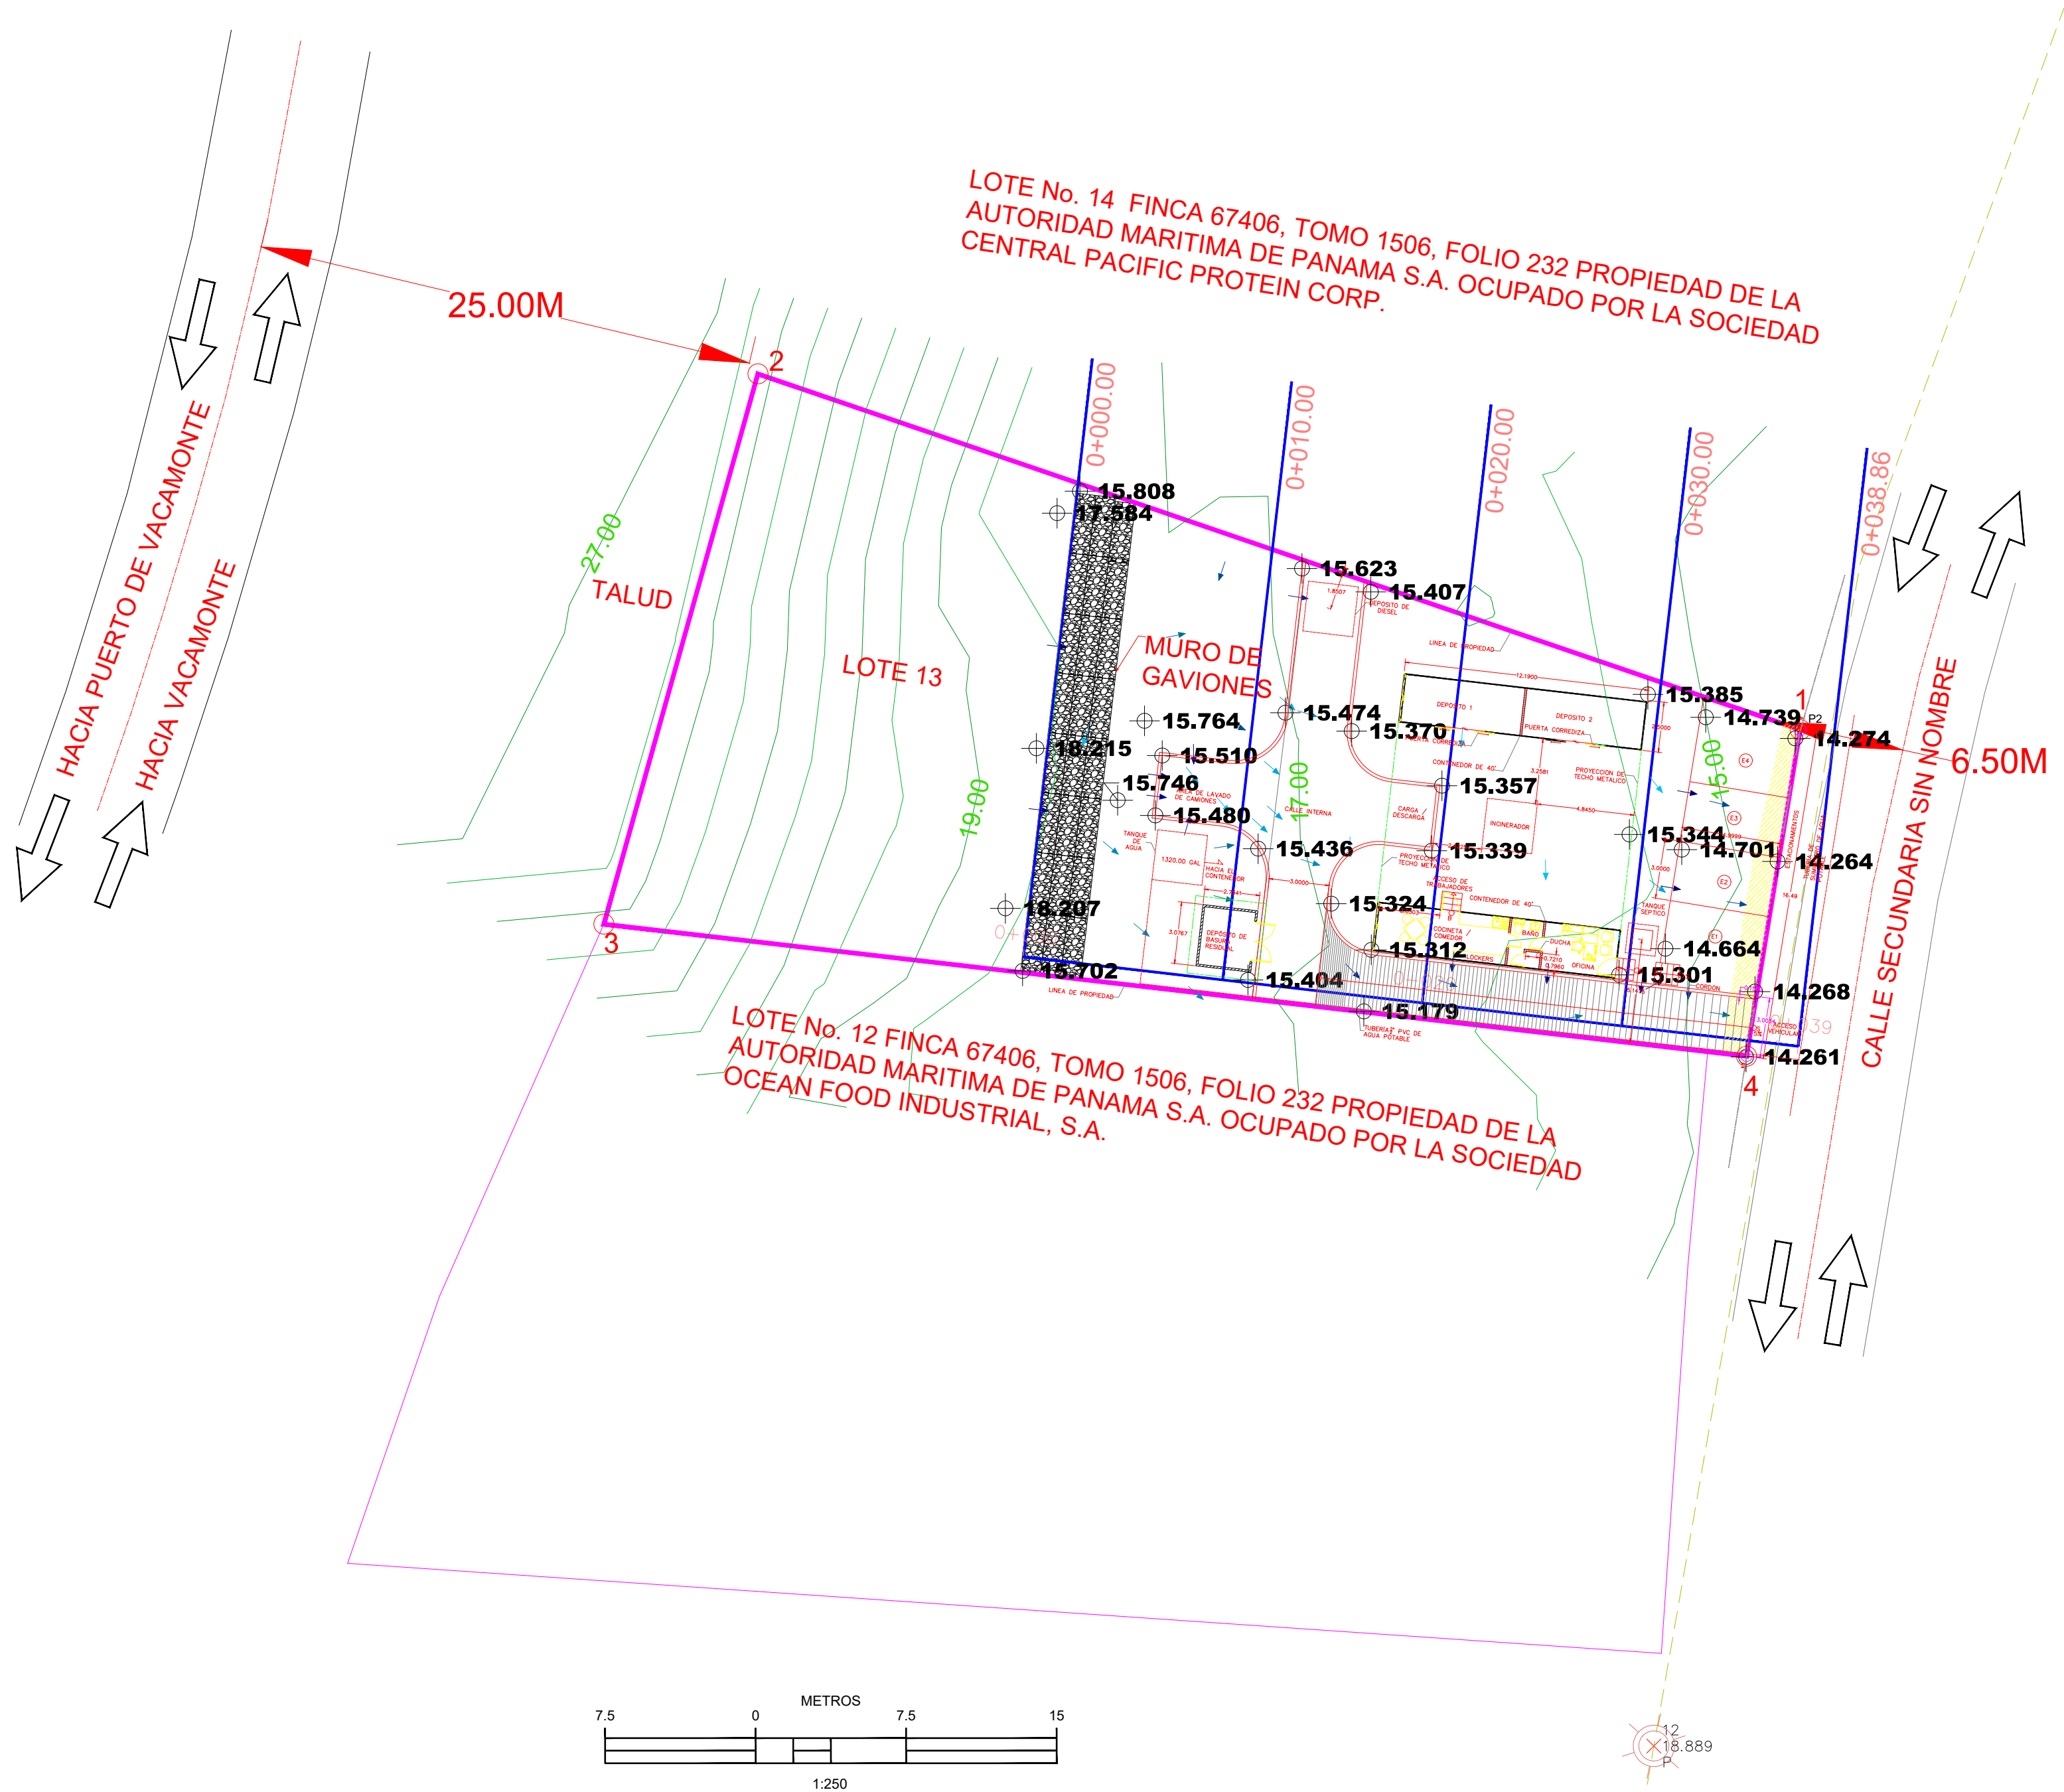


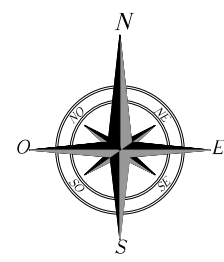

LOCALIZACION REGIONAL DEMOSTRATIVA WGS84 1:25,000

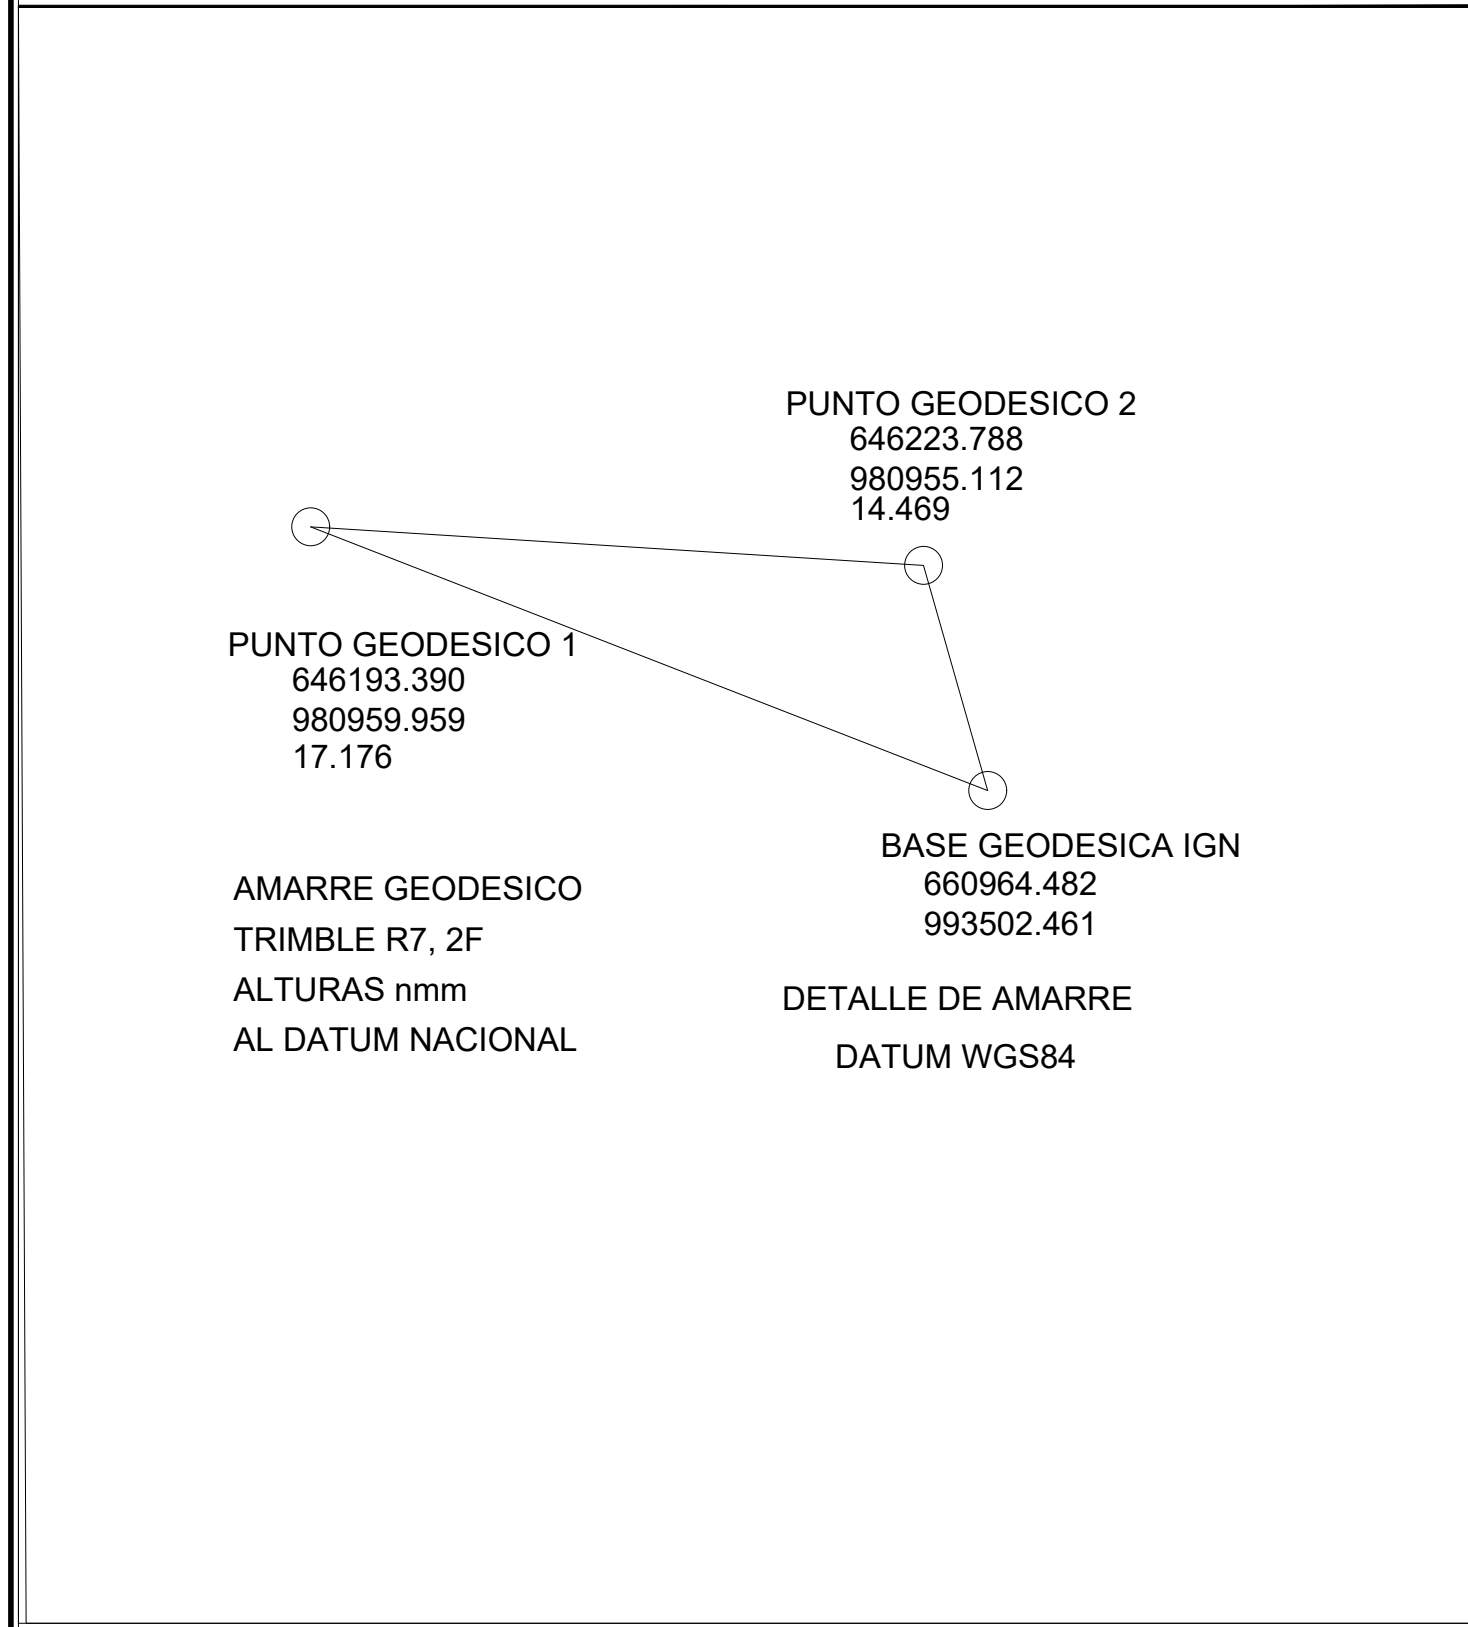

| volumen total de nivelación de tierra |              |                |          |        |         |           |
|---------------------------------------|--------------|----------------|----------|--------|---------|-----------|
| volumen                               | Corte Factor | relleno Factor | 2d Area  | Corte  | relleno | Neto      |
| VOLUMEN CORTE                         | 1.000        | 1.000          | 759.67M2 | 975 m3 | 0 m3    | 971.91 m3 |

| DATOS DE CAMPO |           |               |            |            |
|----------------|-----------|---------------|------------|------------|
| ESTACIÓN       | DISTANCIA | RUMBO         | NORTE      | ESTE       |
| 1-2            | 54.872    | N71° 08' 49"W | 980970.574 | 646217.737 |
| 2-3            | 28.474    | S15° 39' 10"W | 980988.305 | 646165.809 |
| 3-4            | 57.316    | S83° 24' 18"E | 980960.887 | 646158.127 |
| 4-1            | 16.487    | N9° 20' 01"E  | 980954.305 | 646215.063 |


DETALLE DE ÁREAS  
ÁREA PROPORCIONADA DE SOLICITUD PLANO 1,251.93 M2  
ÁREA ENCONTRADA EN CAMPO 1,231.93 M2  
DIFERENCIA (-)20 .00 M2

- NOTAS:
- 1-NORTE ES DE CUADRICULA
  - 2-SISTEMA DE REFERENCIA WGS84 GEOIDE EGM08
  - 3-ALTURAS N.M.M NIVEL MEDIO DEL MAR
  - 4-SE MIDIO POR CERCAS EXISTENTES
  - 5-PLANO DE REFERENCIA DEEP BLUE SERVICES SA .





REPUBLICA DE PANAMÁ  
PROVINCIA DE PANAMÁ OESTE  
DISTRITO DE ARRAJÁN  
CORREGIMIENTO VISTA ALEGRE LUGAR:PUERTO DE VACAMONTE LOTE13  
PLANO DE NIVELACIÓN DE TERRENO LOTE NO 13 GLOBO A FINCA 67406 TOMO 1506  
FOLIO 232 PROPIEDAD DE LA AUTORIDAD MARITIMA DE PANAMÁ SOLICITADO POR  
LA SOCIEDAD DEEP BLUE SERVICE S.A

VOLUMEN DE CORTE : 975 m3


LEVANTADO: GEOTOP S.A  
CALCULADO: GEOTOP S.A  
DIBUJADO: GEOTOP S.A  
REVISADO:GEOTOP S.A  
ESCALA 1: 250  
FECHA :18 JULIO , 2023

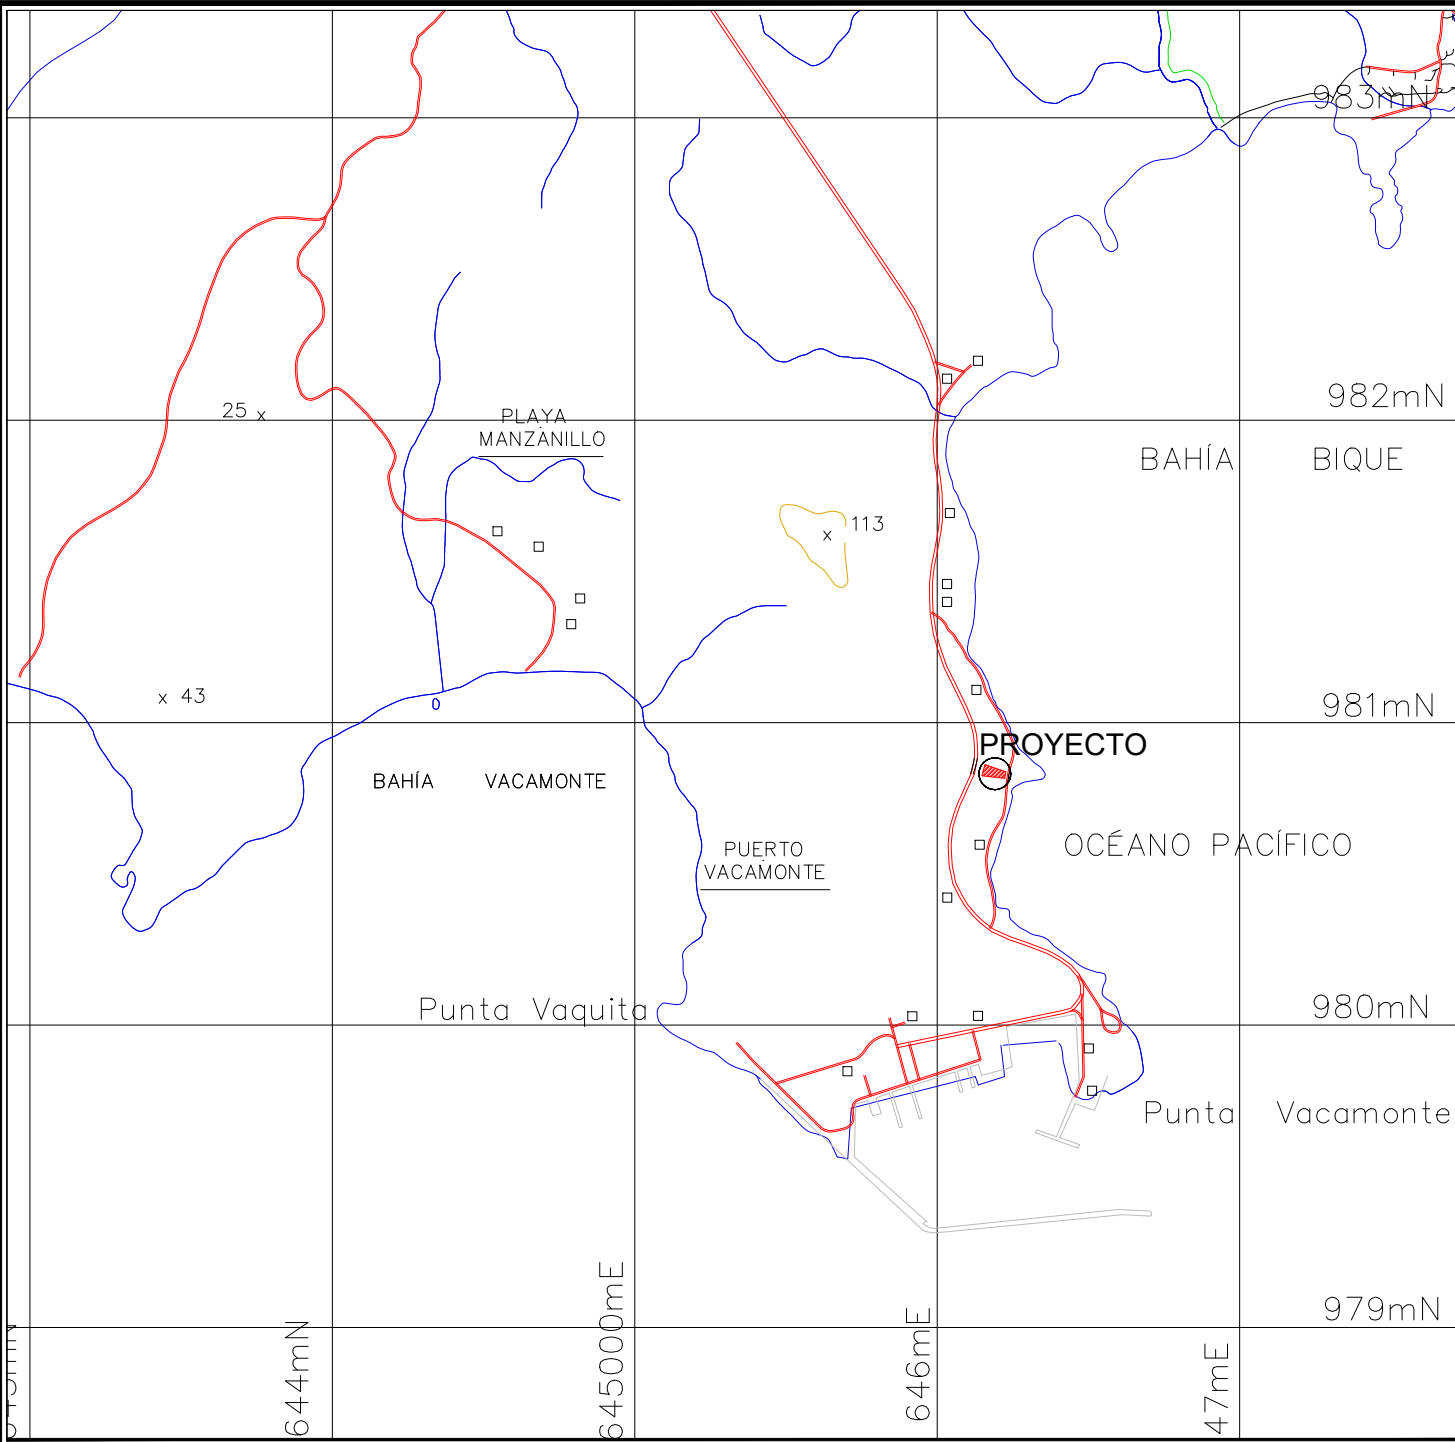

LOCALIZACION REGIONAL DEMOSTRATIVA WGS84 1:25,000

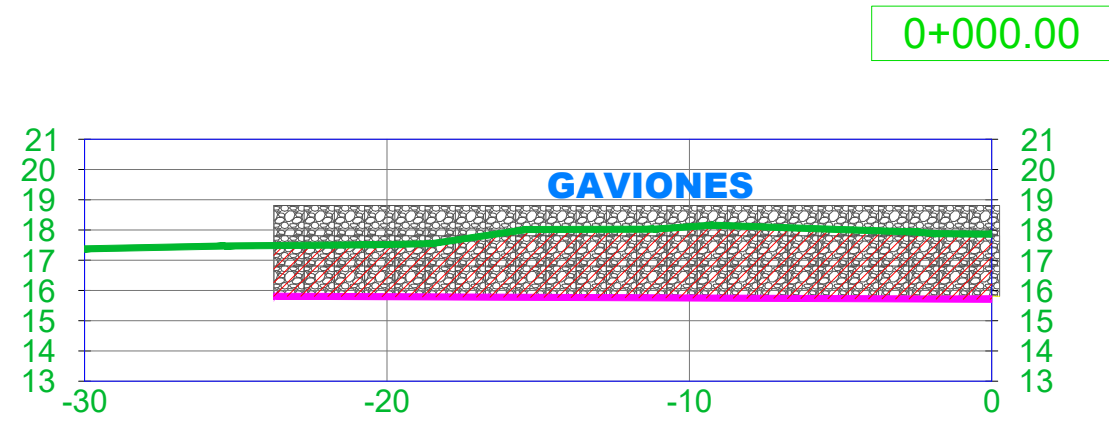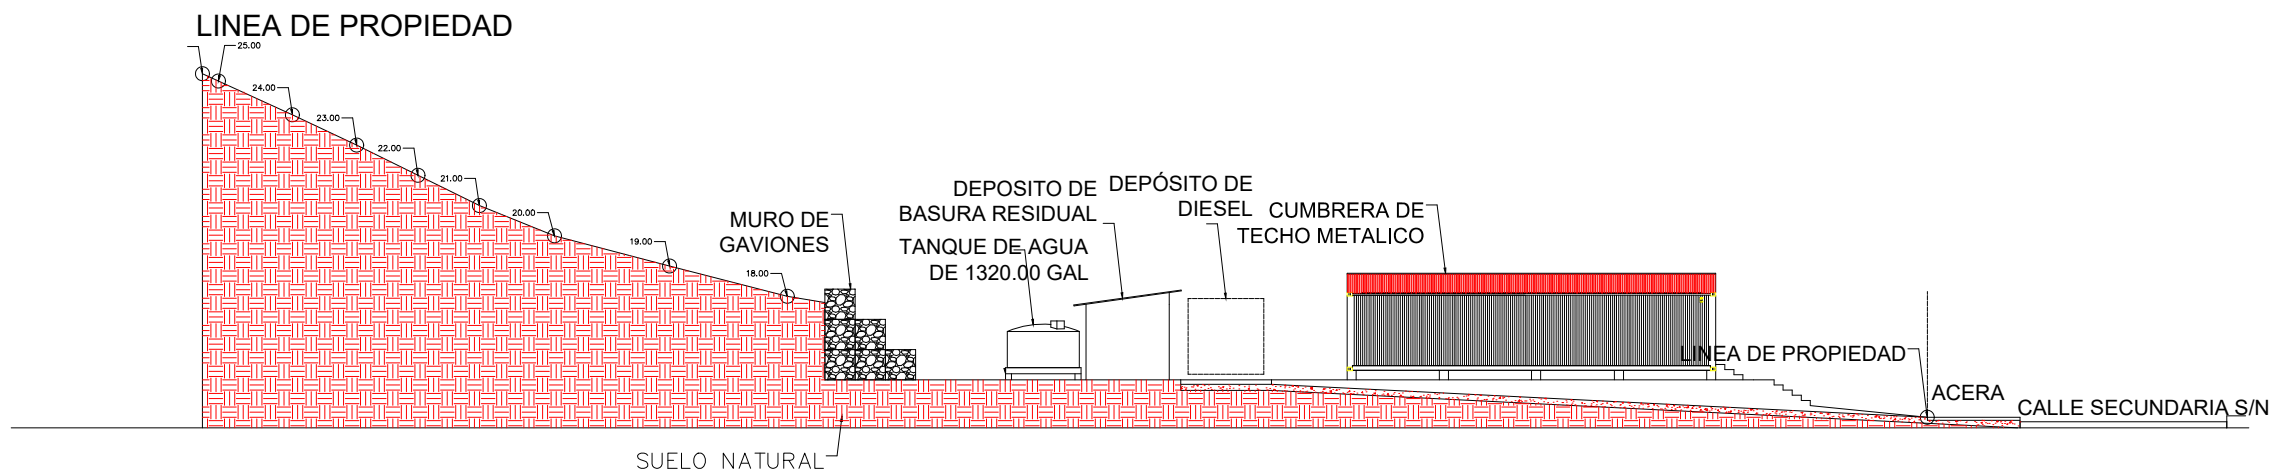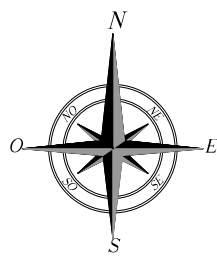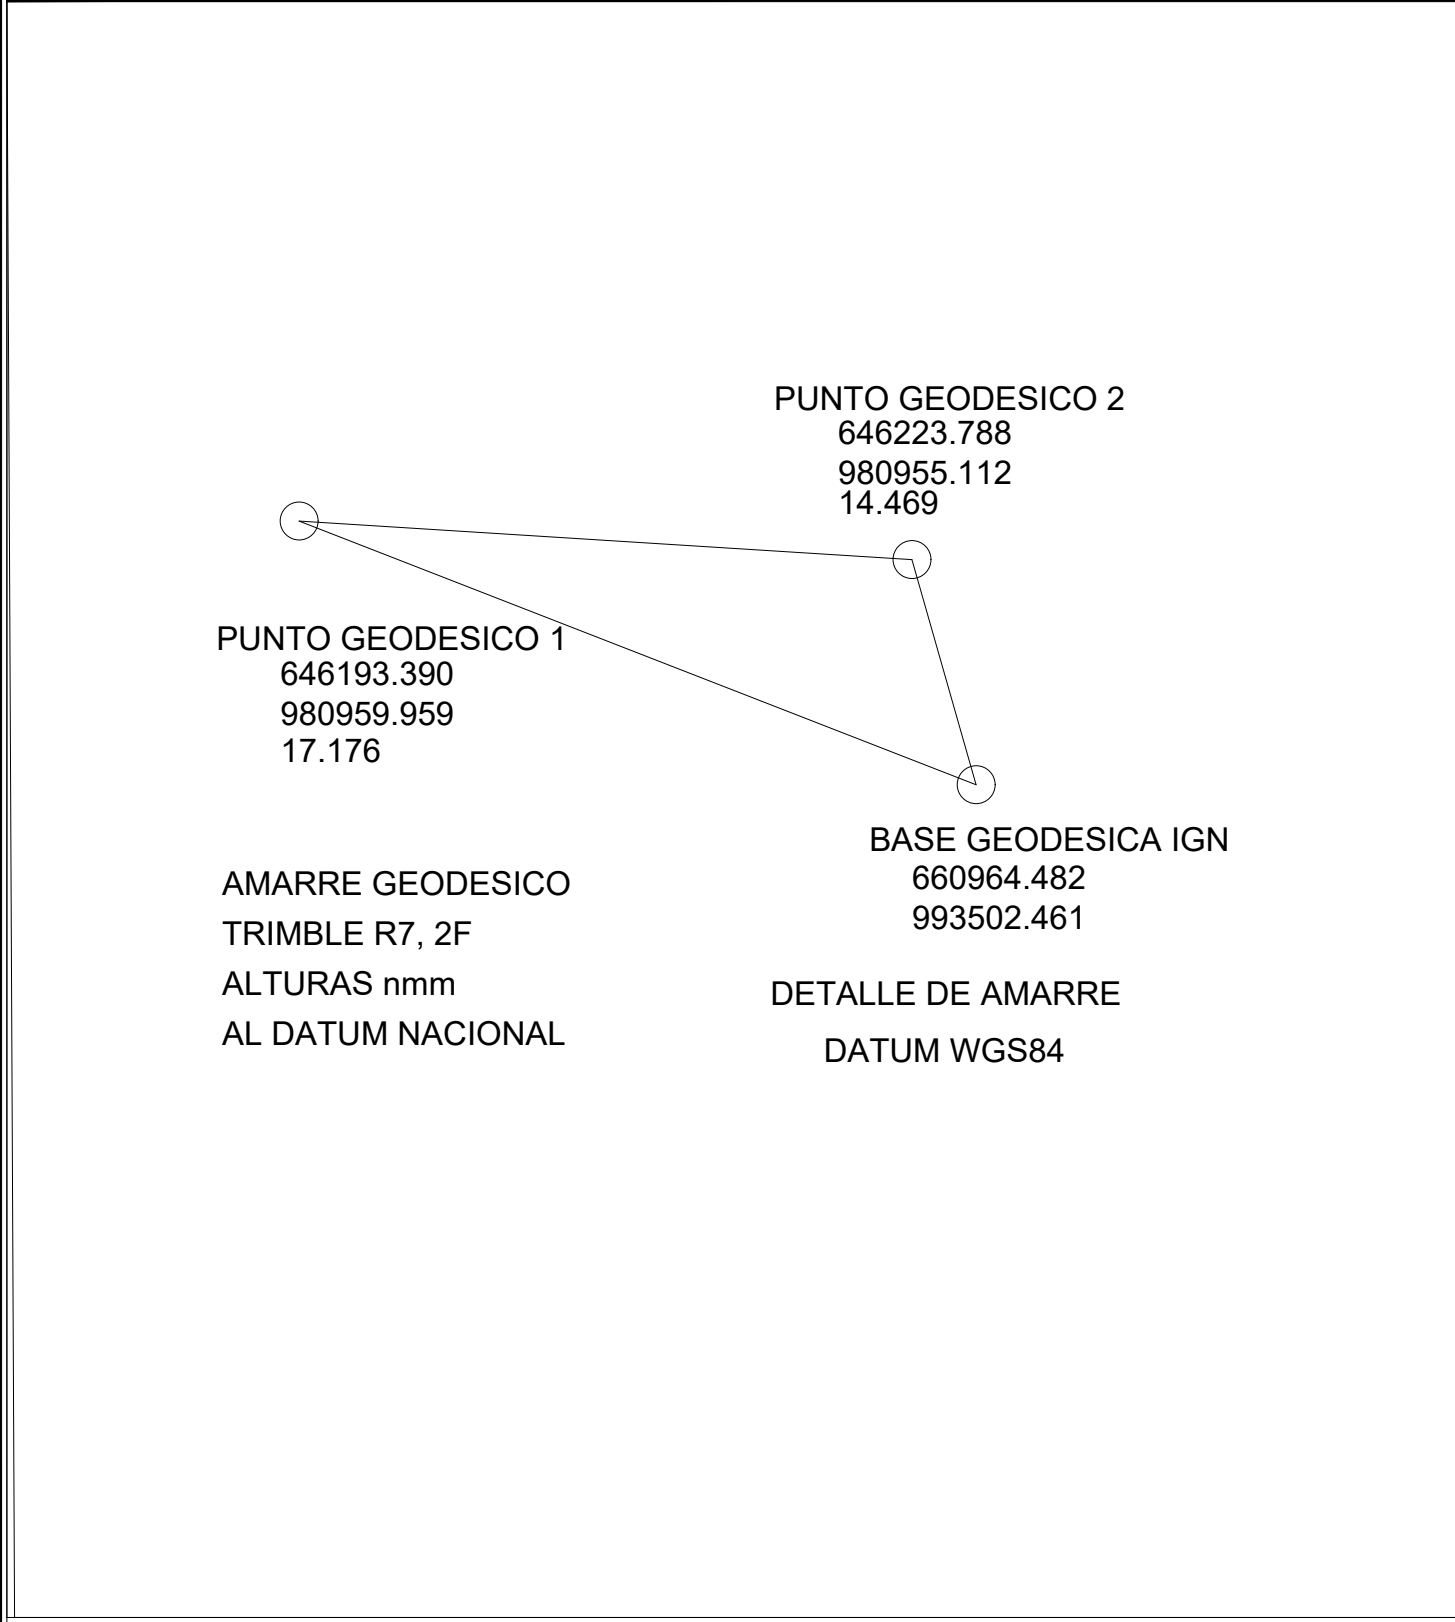


| Stación 0+000.00 |       |         |                   |
|------------------|-------|---------|-------------------|
| Material         | Area  | Volumen | Volumen acumulado |
| CORTE            | 50.25 | 0.00    | 0.00              |
| RELLENO          | 0.00  | 0.00    | 0.00              |

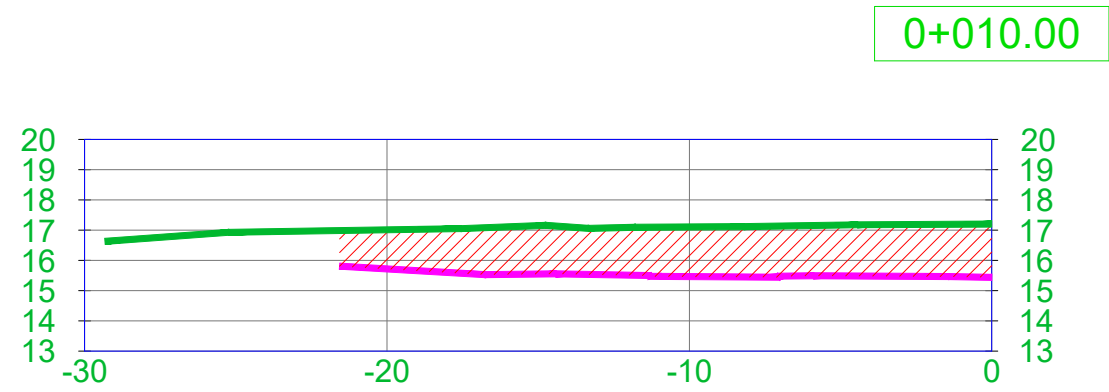


| Stación 0+010.00 |       |         |                   |
|------------------|-------|---------|-------------------|
| Material         | Area  | Volumen | Volumen acumulado |
| CORTE            | 34.10 | 421.75  | 421.75            |
| RELLENO          | 0.00  | 0.00    | 0.00              |


ESCALA VERTICAL 1:250  
ESCALA HORIZONTAL 1:250  
TOPOGRAFÍA ORIGINAL  
TERRACERÍA SUPERFICIE

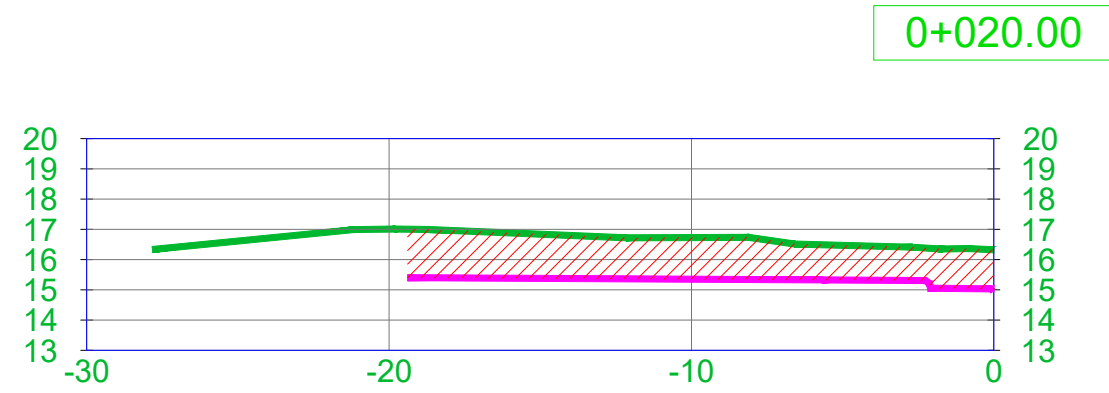

| Stación 0+020.00 |       |         |                   |
|------------------|-------|---------|-------------------|
| Material         | Area  | Volumen | Volumen acumulado |
| CORTE            | 26.13 | 301.16  | 722.91            |
| RELLENO          | 0.00  | 0.00    | 0.00              |

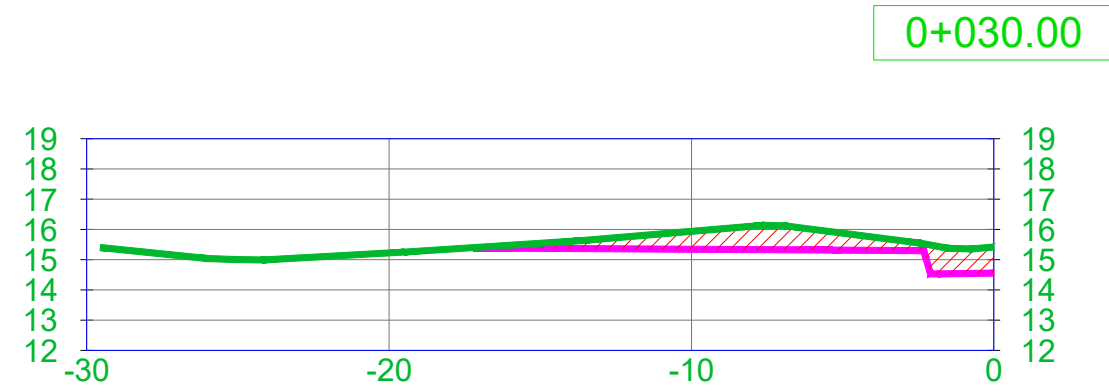

| Stación 0+030.00 |      |         |                   |
|------------------|------|---------|-------------------|
| Material         | Area | Volumen | Volumen acumulado |
| CORTE            | 8.54 | 173.32  | 896.23            |
| RELLENO          | 0.00 | 0.00    | 0.00              |

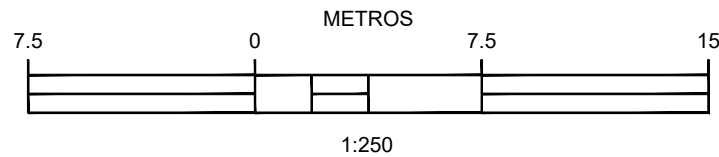

| DATOS DE CAMPO |           |               |            |            |
|----------------|-----------|---------------|------------|------------|
| ESTACIÓN       | DISTANCIA | RUMBO         | NORTE      | ESTE       |
| 1-2            | 54.872    | N71° 08' 49"W | 980970.574 | 646217.737 |
| 2-3            | 28.474    | S15° 39' 10"W | 980988.305 | 646165.809 |
| 3-4            | 57.316    | S83° 24' 18"E | 980960.887 | 646158.127 |
| 4-1            | 16.487    | N9° 20' 01"E  | 980954.305 | 646215.063 |

DETALLE DE ÁREAS  
ÁREA PROPORCIONADA DE SOLICITUD PLANO 1,251.93 M2  
ÁREA ENCONTRADA EN CAMPO 1,231.93 M2  
DIFERENCIA (-)20.00 M2

NOTAS:  
1-NORTE ES DE CUADRICULA  
2-SISTEMA DE REFERENCIA WGS84 GEOIDE EGM08  
3-ALTURAS N.M.M NIVEL MEDIO DEL MAR  
4-SE MIDIO POR CERCAS EXISTENTES  
5-PLANO DE REFERENCIA DEEP BLUE SERVICES SA .

| REPUBLICA DE PANAMÁ<br>PROVINCIA DE PANAMÁ OESTE<br>DISTRITO DE ARRAIJÁN   |  |
|---|--|
| CORREGIMIENTO VISTA ALEGRE LUGAR:PUERTO DE VACAMONTE LOTE13   |  |
| PLANO DE SECCIONES TRANSVERSALES DE NIVELACIÓN DE TERRENO LOTE NO.13<br>GLOBO A FINCA 87408 TOMO 1506 FOLIO 232 PROPIEDAD DE LA AUTORIDAD<br>MARITIMA DE PANAMÁ SOLICITADO POR LA SOCIEDAD DEEP BLUE SERVICE S.A |  |
| VOLUMEN DE CORTE : 975 m3   |  |
| LEVANTADO: GEOTOP S.A<br>CALCULADO: GEOTOP S.A<br>DIBUJADO: GEOTOP S.A<br>REVISADO:GEOTOP S.A<br>ESCALA 1: 250<br>FECHA :18 JULIO , 2023                                                                         |  |