



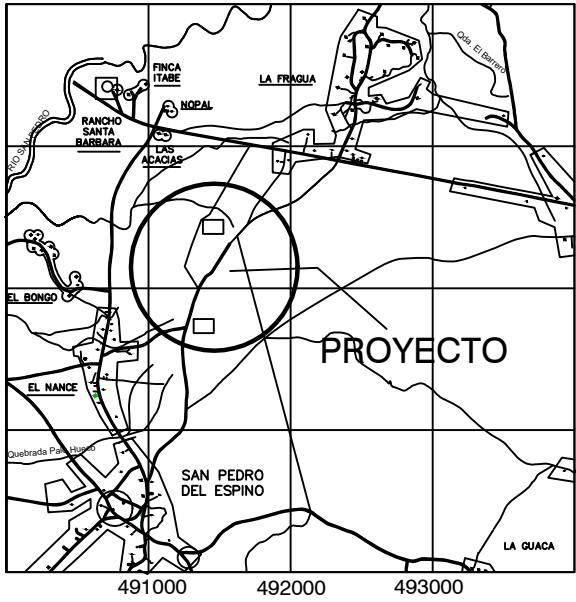

LOCALIZACIÓN REGIONAL
ESCALA 1/50000
HOJA TOPO. 4040 III

NOTA DE LONGITUD DE CAMINO:
DESDE LA CARRETERA INTERAMERICANA PUNTO A, HASTA LA GALERA B, PUNTO B, EL CAMINO DE 6 METRO DE ANCHO TIENE UNA LONGITUD DE 2043.00 MTS.(2.043 K.M.)

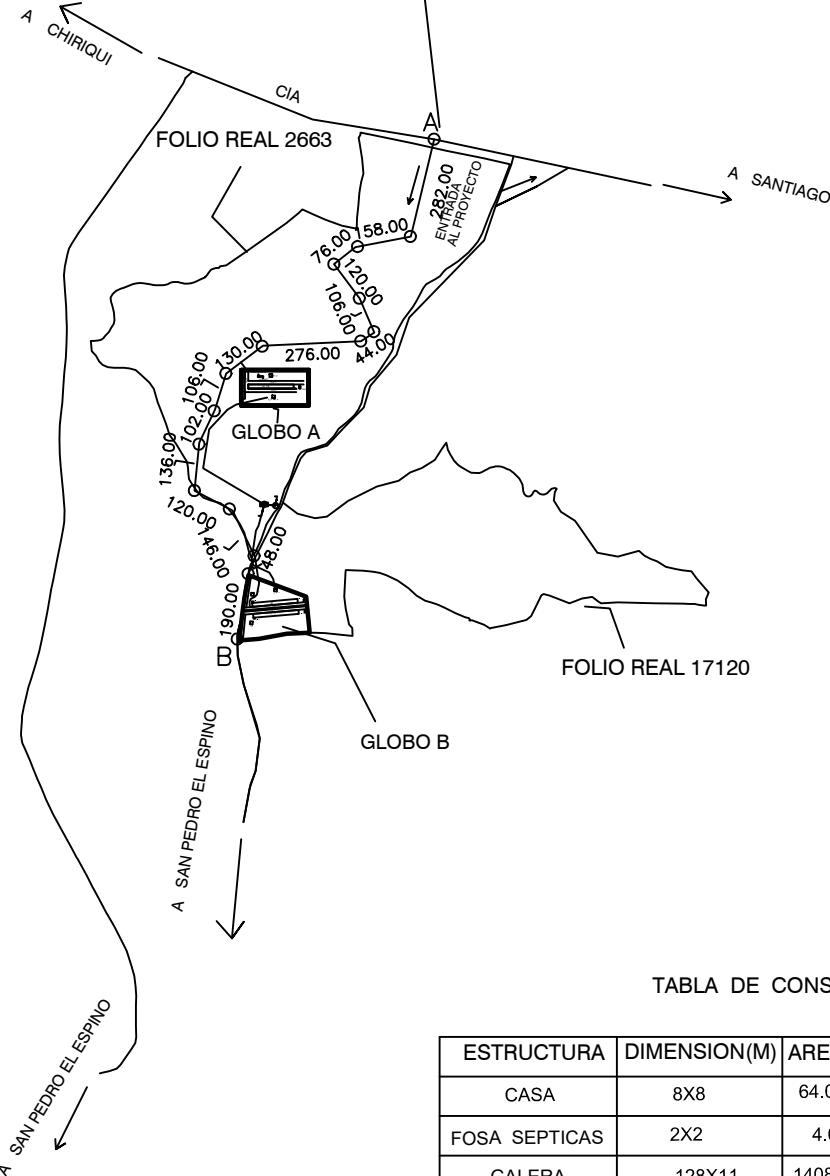


DETALLE DE AMARRE
ESC. 1:20000

TABLA DE CONSTRUCCION(B)

ESTRUCTURA	DIMENSION(M)	AREA(M2)	CANTIDAD	TOTAL(M2)
CASA	8X8	64.00	2	128.00
FOSA SEPTICAS	2X2	4.00	3	12.00
GALERA	128X11	1408.00	2	2816.00
DEPOSITO	4X3	12.00	2	24.00
R. DE HECES	4X6	24.00	2	48.00
BAÑO PRIMARIO	4X6	24.00	2	48.00

TABLA DE CONSTRUCCION(A)

ESTRUCTURA	DIMENSION(M)	AREA(M2)	CANTIDAD	TOTAL(M2)
CASA	8X8	64.00	1	64.00
FOSA SEPTICAS	2X2	4.00	2	8.00
GALERA	128X11	1408.00	1	1408.00
DEPOSITO	4X3	12.00	1	12.00
R. DE HECES	4X6	24.00	1	24.00
BAÑO PRIMARIO	4X6	24.00	1	24.00

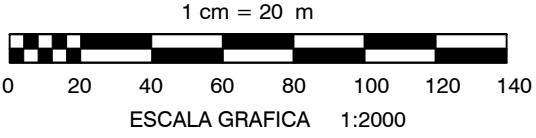

CUADRO DE CONSTRUCCION GLOBO A

LADO		RUMBO	DISTANCIA	V	C O O R D E N A D A S	
EST	PV				Y	X
				1	901,553.91	491,467.17
1	2	N 90°00'00" W	190.960	2	901,553.91	491,276.21
2	3	S 00°00'00" E	100.000	3	901,453.91	491,276.21
3	4	N 90°00'00" E	190.960	4	901,453.91	491,467.17
4	1	N 00°00'00" E	100.000	1	901,553.91	491,467.17

SUPERFICIE = 19,096.00 m2

CUADRO DE CONSTRUCCION GLOBO B

LADO		RUMBO	DISTANCIA	V	C O O R D E N A D A S	
EST	PV				Y	X
				1	900,976.68	491,294.55
1	2	S 08°21'22" W	113.815	2	900,864.08	491,278.01
2	3	S 08°19'44" W	46.779	3	900,817.79	491,271.24
3	4	S 00°11'03" W	25.870	4	900,791.92	491,271.15
4	5	N 79°14'55" E	132.544	5	900,816.65	491,401.37
5	6	N 86°02'48" E	66.527	6	900,821.23	491,467.74
6	7	N 05°04'53" W	95.055	7	900,915.92	491,459.32
7	1	N 69°45'19" W	175.616	1	900,976.68	491,294.55

SUPERFICIE = 25,136.69 m2

- NOTAS:
- EL POLIGONO SE LEVANTO POR LA LÍNEA DE PROPIEDAD EN TODA SU EXTENSIÓN.
 - EL LEVANTAMIENTO SE REALIZO CON UNA ESTACION TOTAL TOPCOM -220
 - SE UTILIZO PARA UBICACION UN GPS PROMARK 220..
 - COORDENADA UTM - DATUM - WGS-84

REPUBLICA DE PANAMÁ

PROVINCIA : VERAGUAS DISTRITO: SANTIAGO

CORREG: SAN PEDRO EL ESPINO LUGAR: SAN PEDRO EL ESPINO

PROMOTOR
AGROPECUARIA EL BUEN PASTOR ,S.A
FOLIO REAL 2663 Y 17120

SUPERFICIE = 4 ha + 4232.69 m²

GLOBO A = 1 ha + 9096.00 m² GLOBO B = 2 ha + 5136.69 m²

PROFESIONAL RESPONSABLE
ING ISIDRO DIAZ GUEVARA
CED.: 9 - 187 - 851
LICENCIA N° 98-005-003
ESC. 1 :2000
FECHA: ENERO DEL 2022