




LOCALIZACIÓN GEOGRAFICA REGIONAL
ESCALA 20000

ESPECIFICACIÓN DE CALLE

VÍA LOCAL 12.80
ESC. 1:100

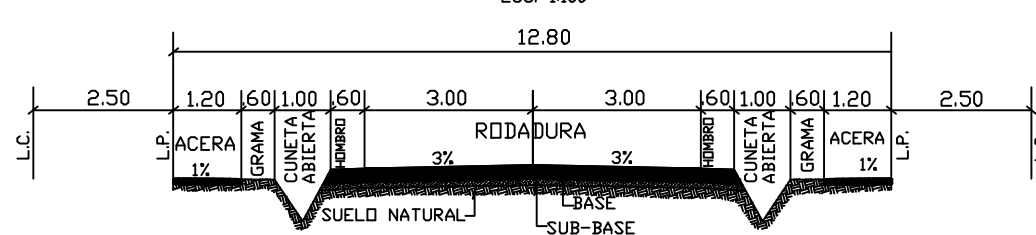

RODADURA DE ASFALTO E IMPRIMACIÓN CON DOBLE SELLO.
CUNETA ABIERTA PAVIMENTADAS Y ACERAS PAVIMENTADA


A CAÑACILLAS VÍA
AEROPUERTO CENTRO

RODADURA DE TOSCA

CALLE SIN NOMBRE

RODADURA DE TOSCA

A OTRAS FINCAS

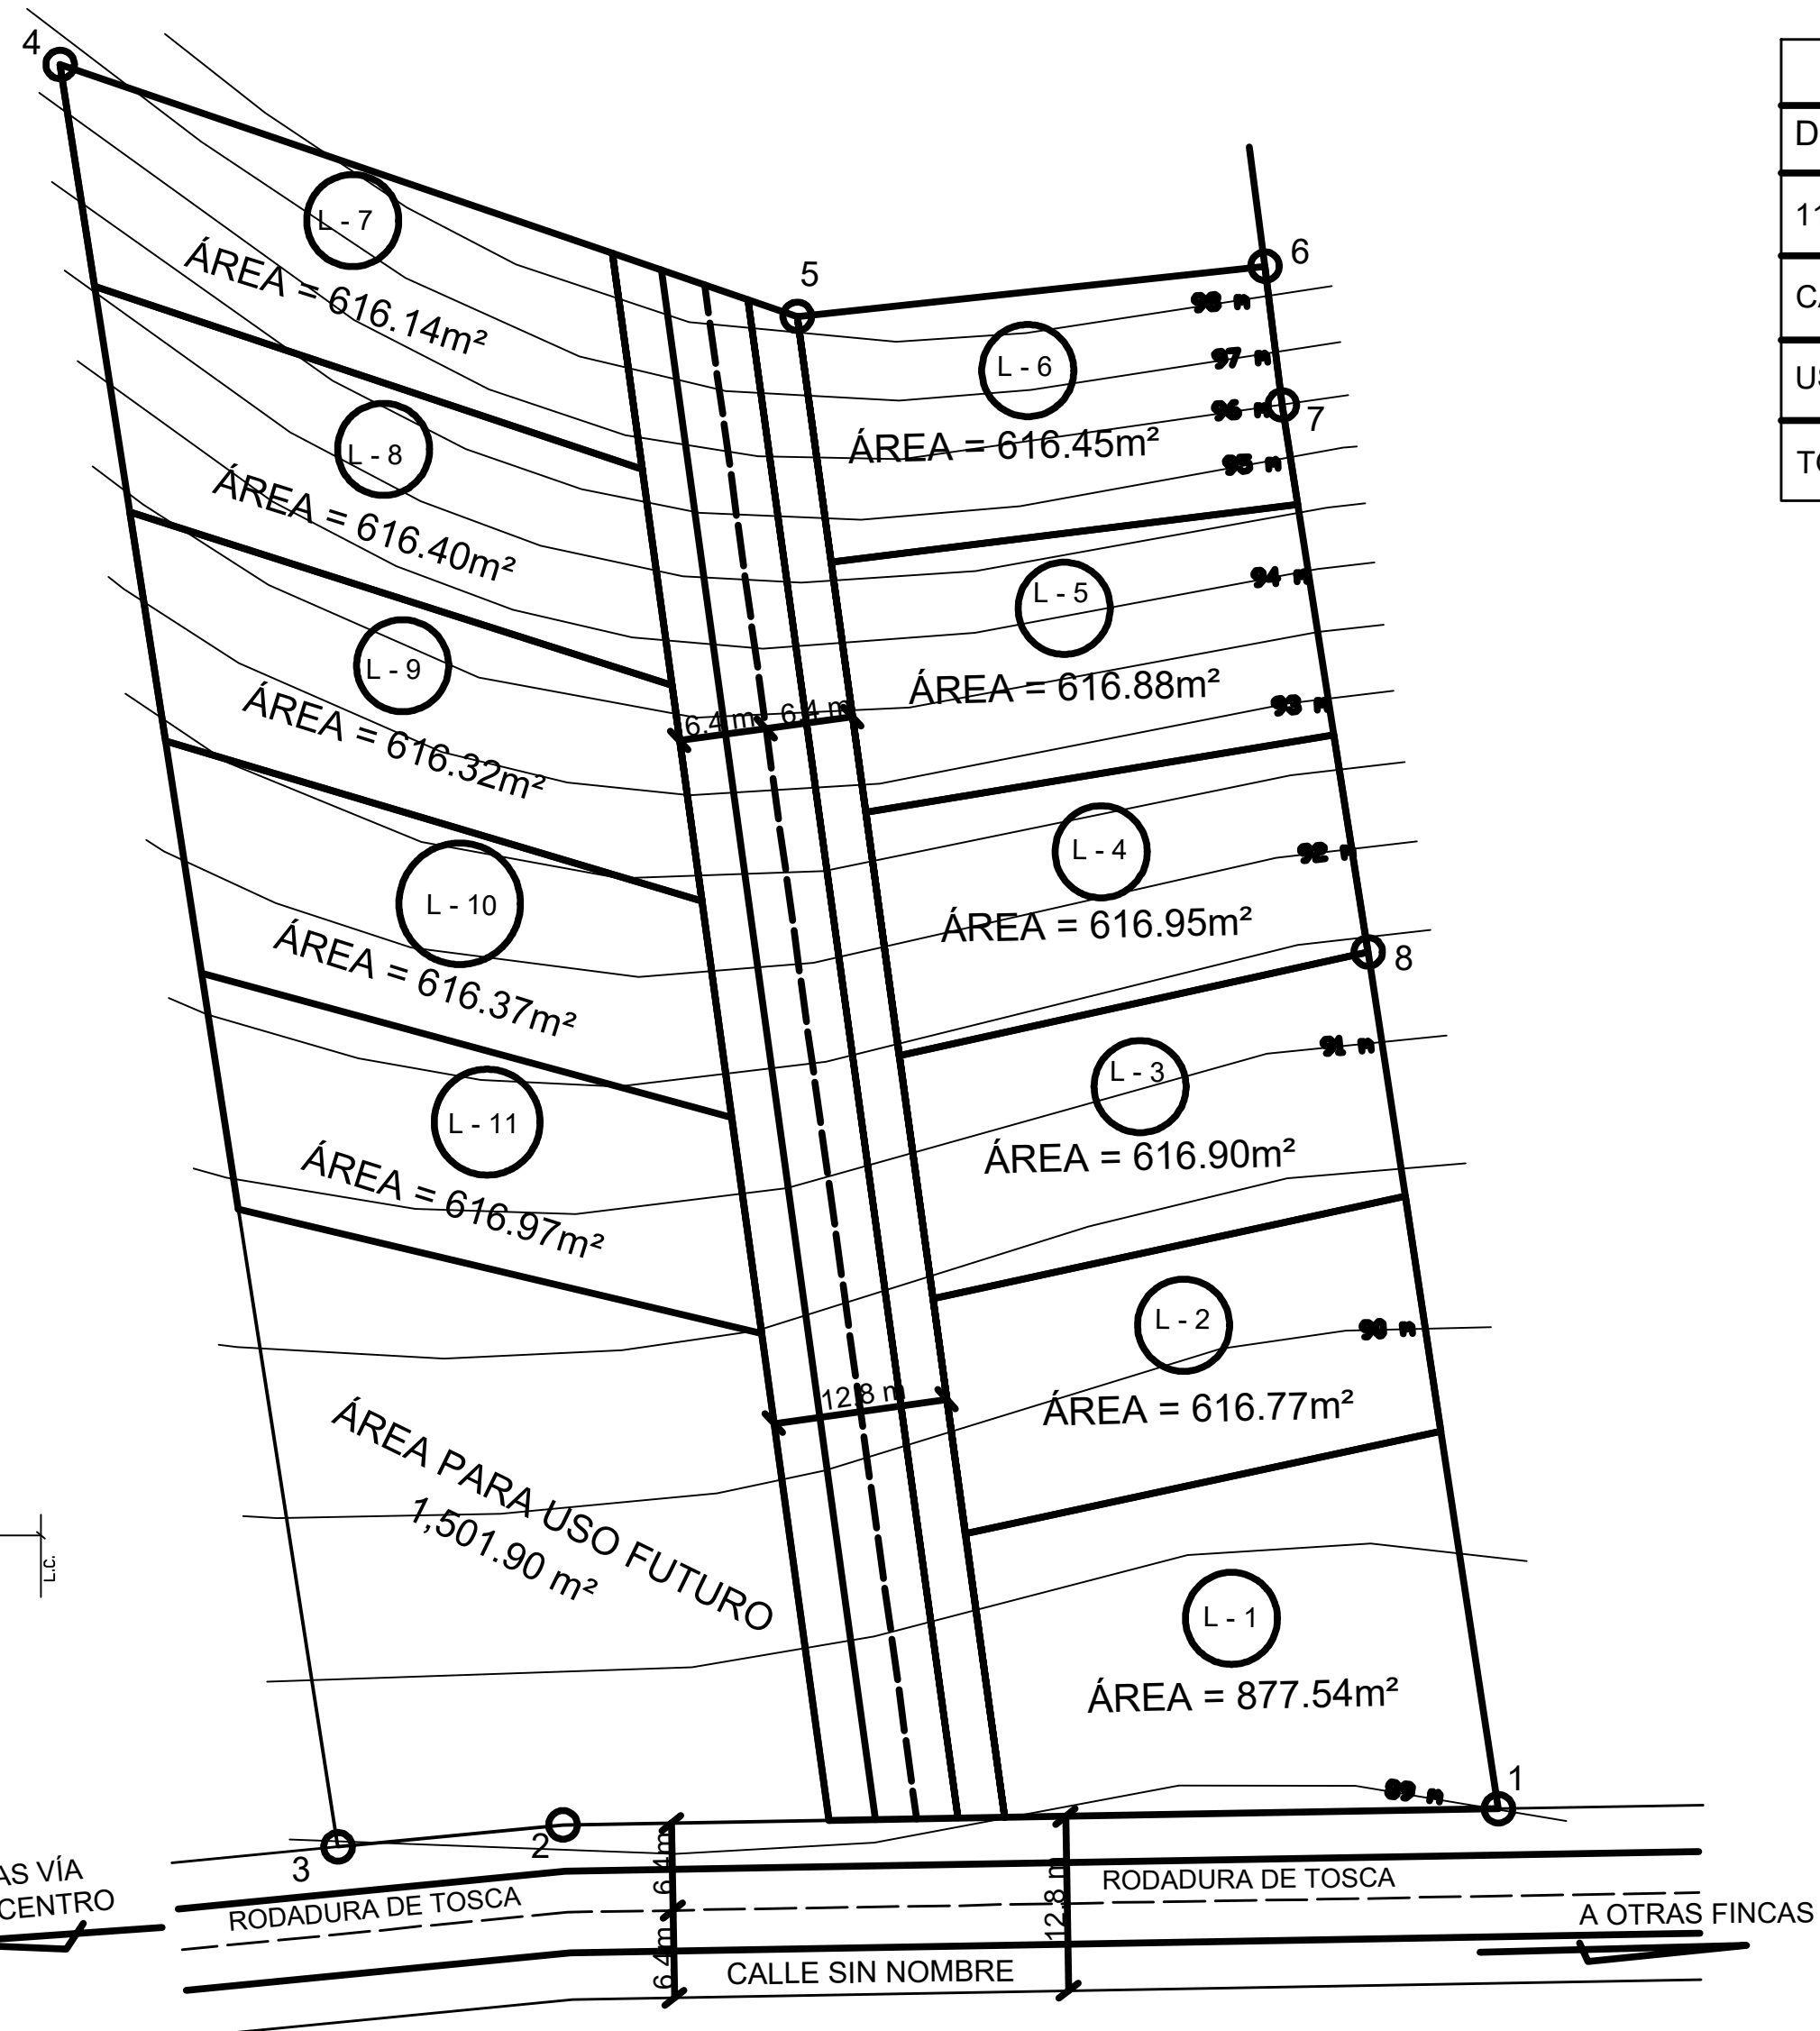

DESGLOSE DE ÁREA DEL PROYECTO

DETALLE	ÁREA	PORCENTAJE
11 LOTES	0 ha. + 7,043.69 m ²	38.33%
CALLE(L=113.63m)	0 ha. + 1,454.41 m ²	16.35%
USO FUTURO	0 ha. + 1,501.90 m ²	45.32%
TOTAL	1 ha. + 0000.00 m ²	100.00%

REPUBLICA DE PANAMÁ
PROV. VERAGUAS
CORREG. SANTIAGO
SECTOR CAÑACILLAS VÍA AEROPUERTO
DISTRITO SANTIAGO

PROYECTO: "PARCELACIÓN VILLA LAS
MERCEDES"

FOLIO 30328182 COD. 9901
FOLIO 30380417 COD. 9901
FOLIO 30380418 COD. 9901
FOLIO 30380419 COD. 9901
FOLIO 30388646 COD. 9901

PROMOTOR
EXPEDITO MESIAS CORTES ESCOBAR
CEDULA: 9 - 714 - 1005

DISEÑO:
ING. FRANKLIN VEGA
CÁLCULOS:
ING. FRANKLIN VEGA
ESC. 1 : 500
DICIEMBRE / 2021