






ELEVACION FRONTAL
ESC: 1:120

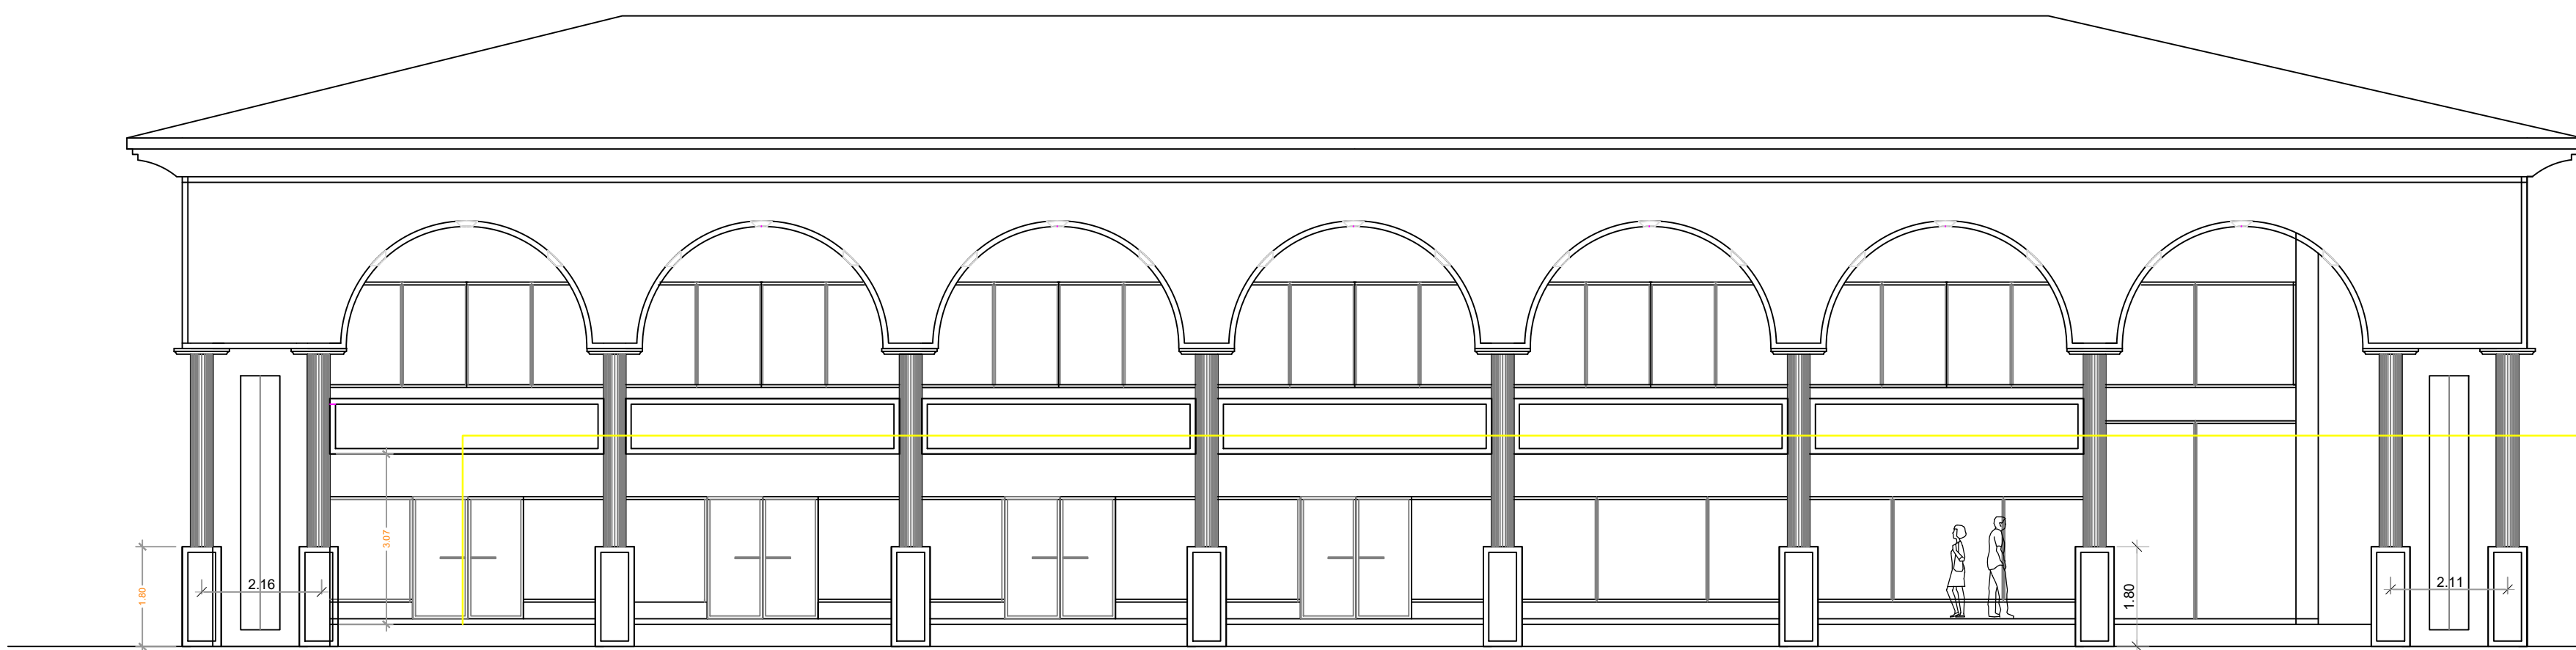

VISTA A
ESC: 1:100

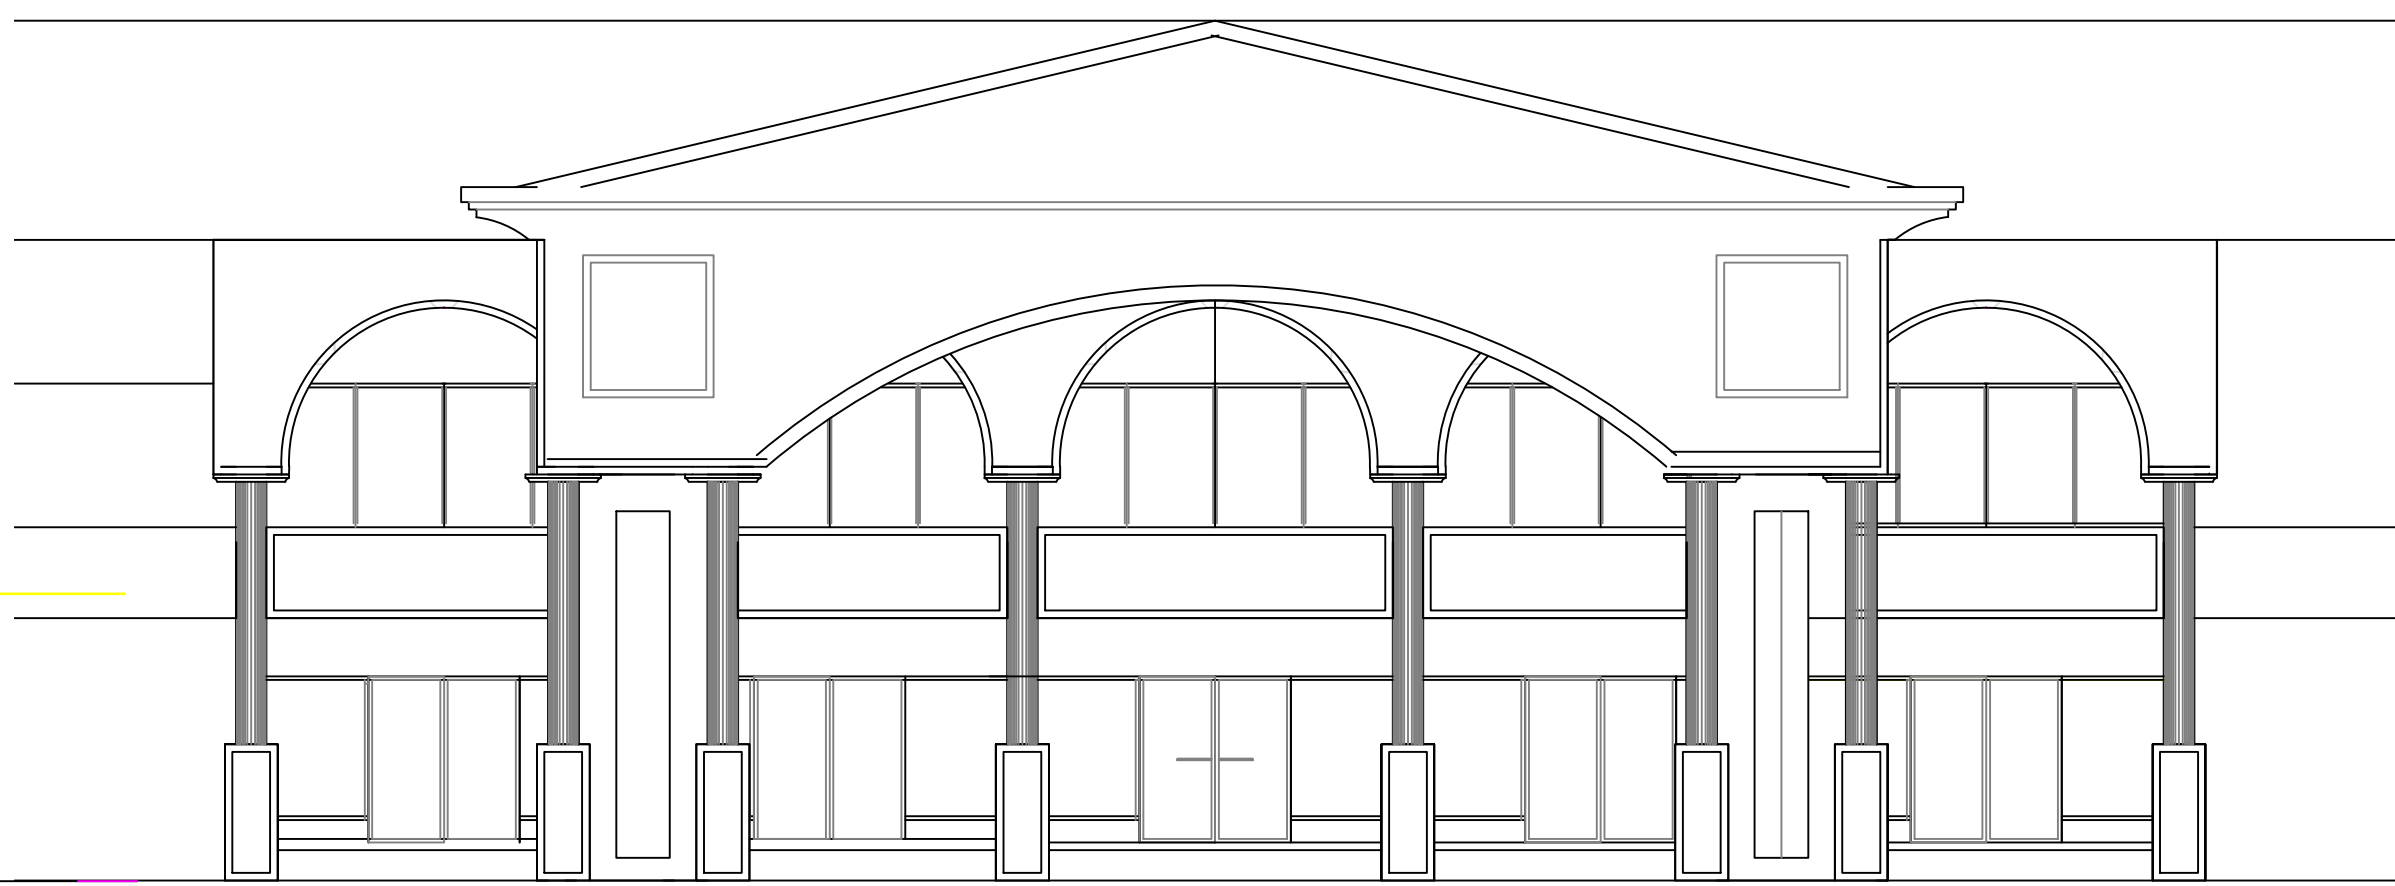

VISTA B
ESC: 1:100

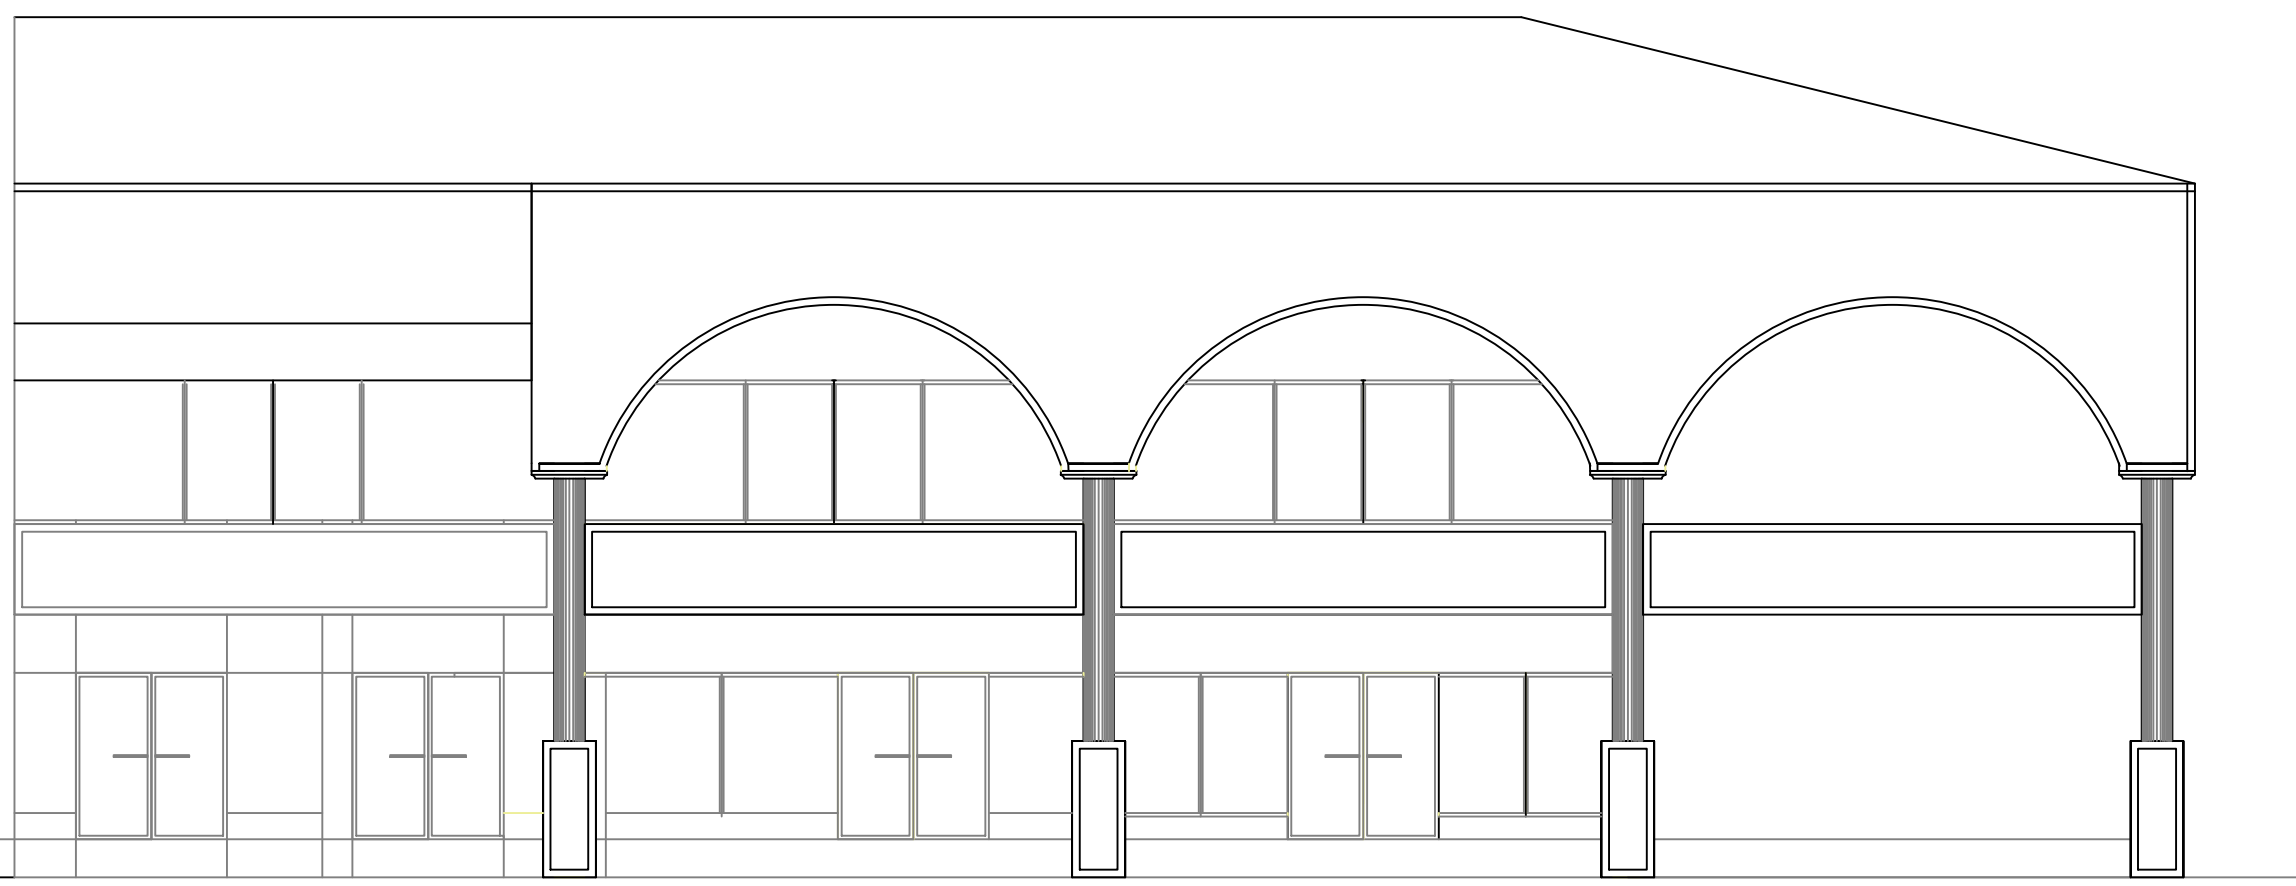

VISTA C
ESC: 1:100



ANA LAURA VIRZI MARTINELLI
C.I.P. 8-794-1228
REPRESENTANTE LEGAL DE
INMOBILIARIA PASEO DE GRACIA, S.A.

DAVID JOSE VIRZI MARTINELLI
C.I.P. 8-821-7
REPRESENTANTE LEGAL DE
IMPORTADORA VIRZI, S.A.



FIRMA DEL INGENIERO MUNICIPAL

PROYECTO PLAZA FIRENZE

DISEÑO: ARQ. EDGARDO MEDINA
ARQ. MARIACECILIA MEDINA

CALCULO:

DIBUJO:
CECILIA MEDINA

ESCALA:
LAS INDICADAS

FECHA:
JULIO DE 2022

HOJA No. 01 DE 08

REPUBLICA DE PANAMA
PROVINCIA --- VERAGUAS CORREGIMIENTO --- CANTO DEL LLANO
DISTRITO --- SANTIAGO LUGAR: CALLE 10A O POLIDORO PINZON

FOLIO REAL N°24221 Y N°30218633, CÓDIGO DE UBICACIÓN 9907, PROP. DE
INMOBILIARIA PASEO DE GRACIA, S.A. Y EL FOLIO REAL N°337372
CÓDIGO DE UBICACIÓN 9907, PROP. DE IMPORTADORA VIRZI, S.A.
PROMOTORA: INMOBILIARIA PASEO DE GRACIA

CONTENIDO:
LOTIFICACION