



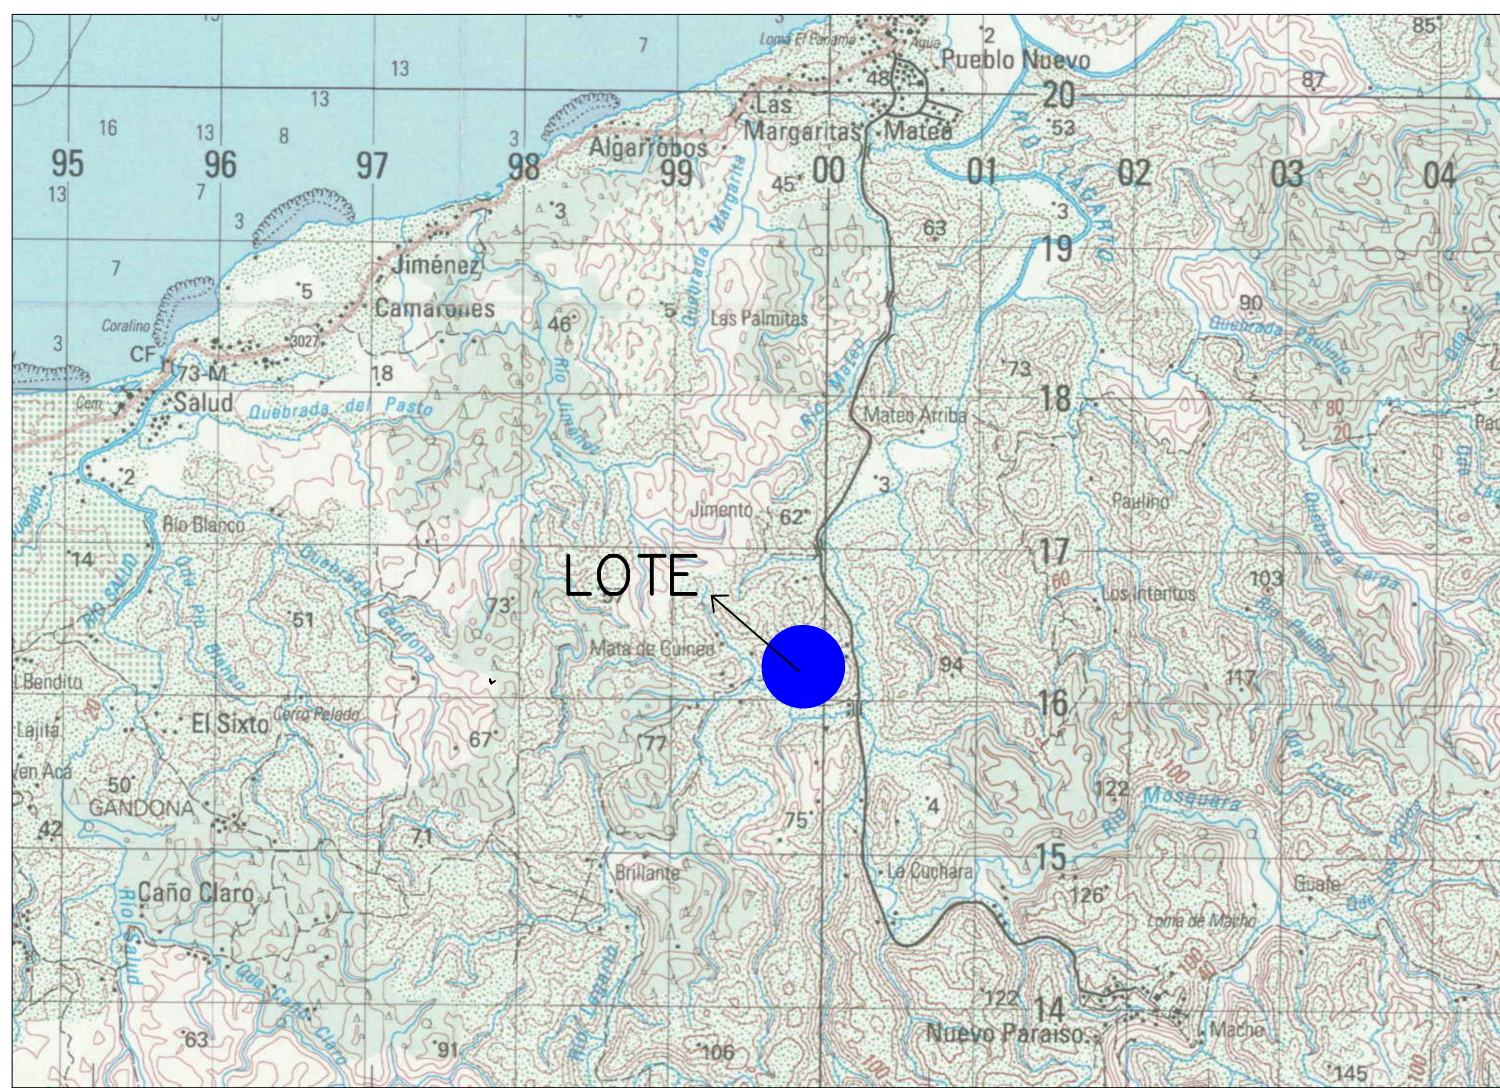


LOCALIZACION REGIONAL
ESCALA 1/50,000

HOJA 4143 I-4NIMA
SERIE-E762 IGNTG

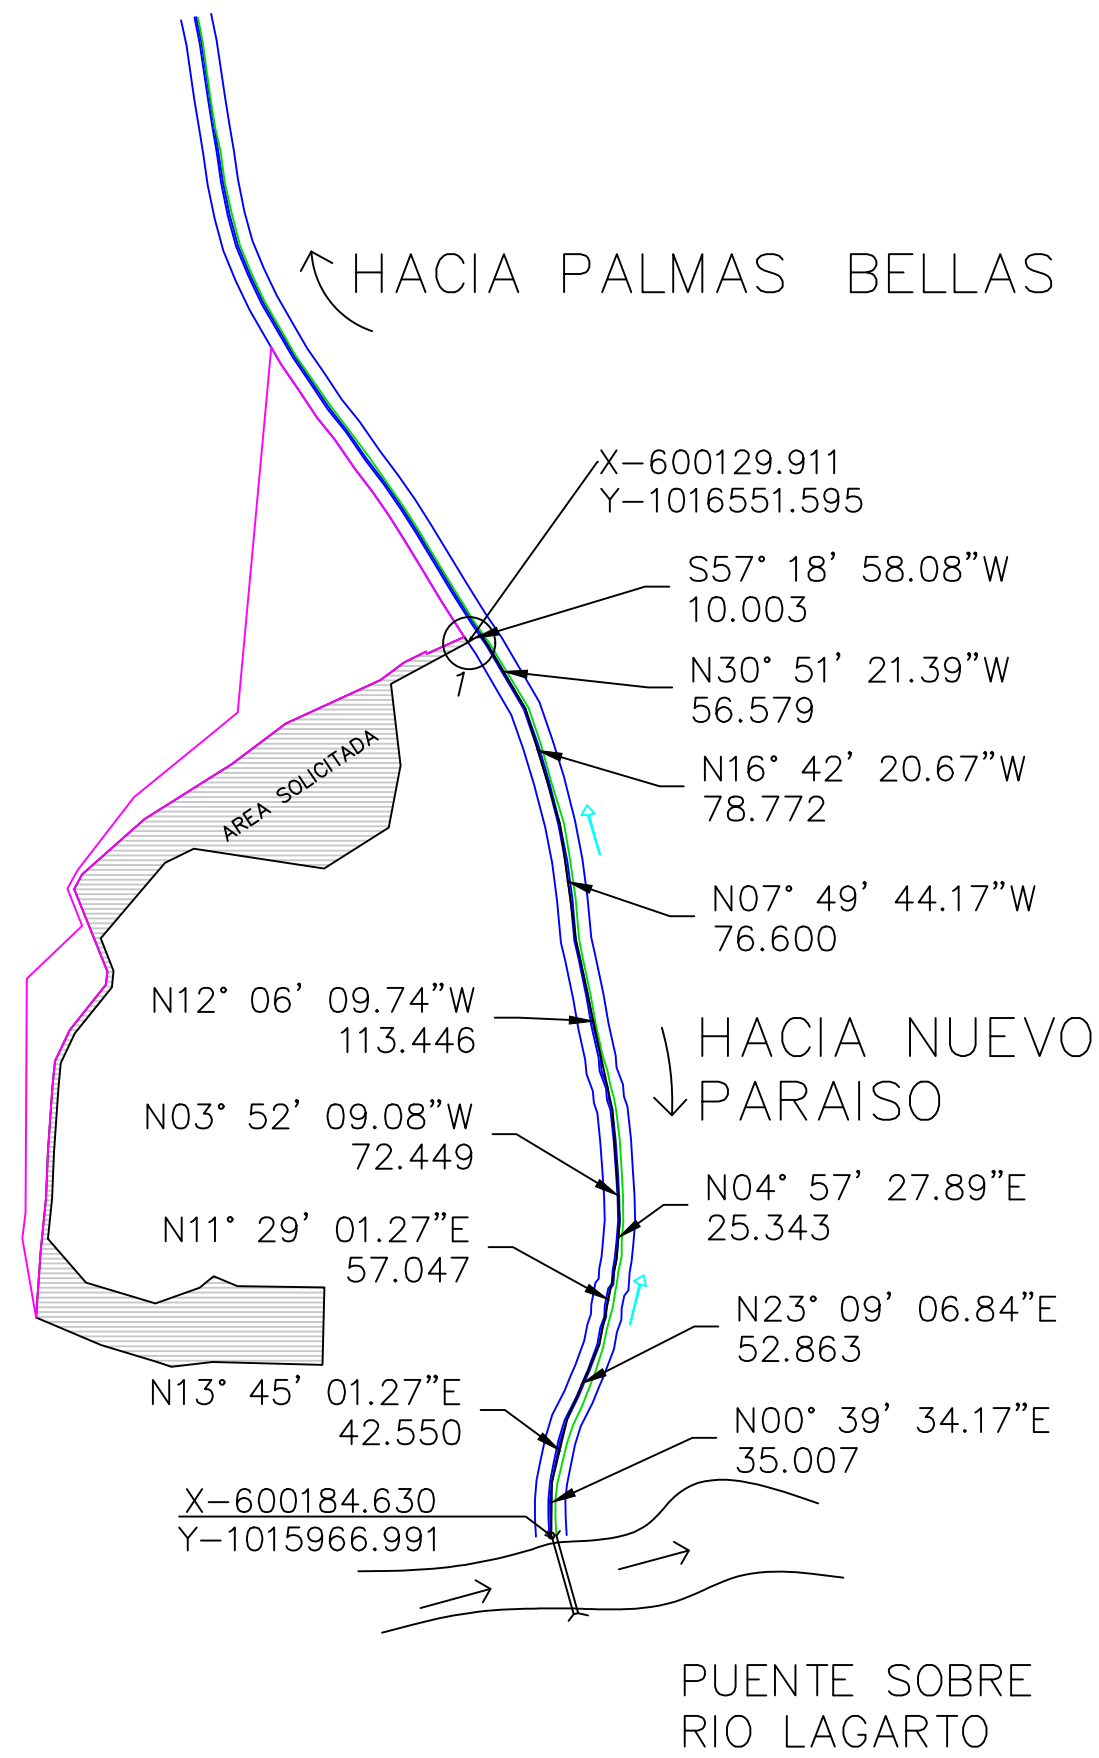

DETALLE DE AMARRE ESCALA 1/5,000

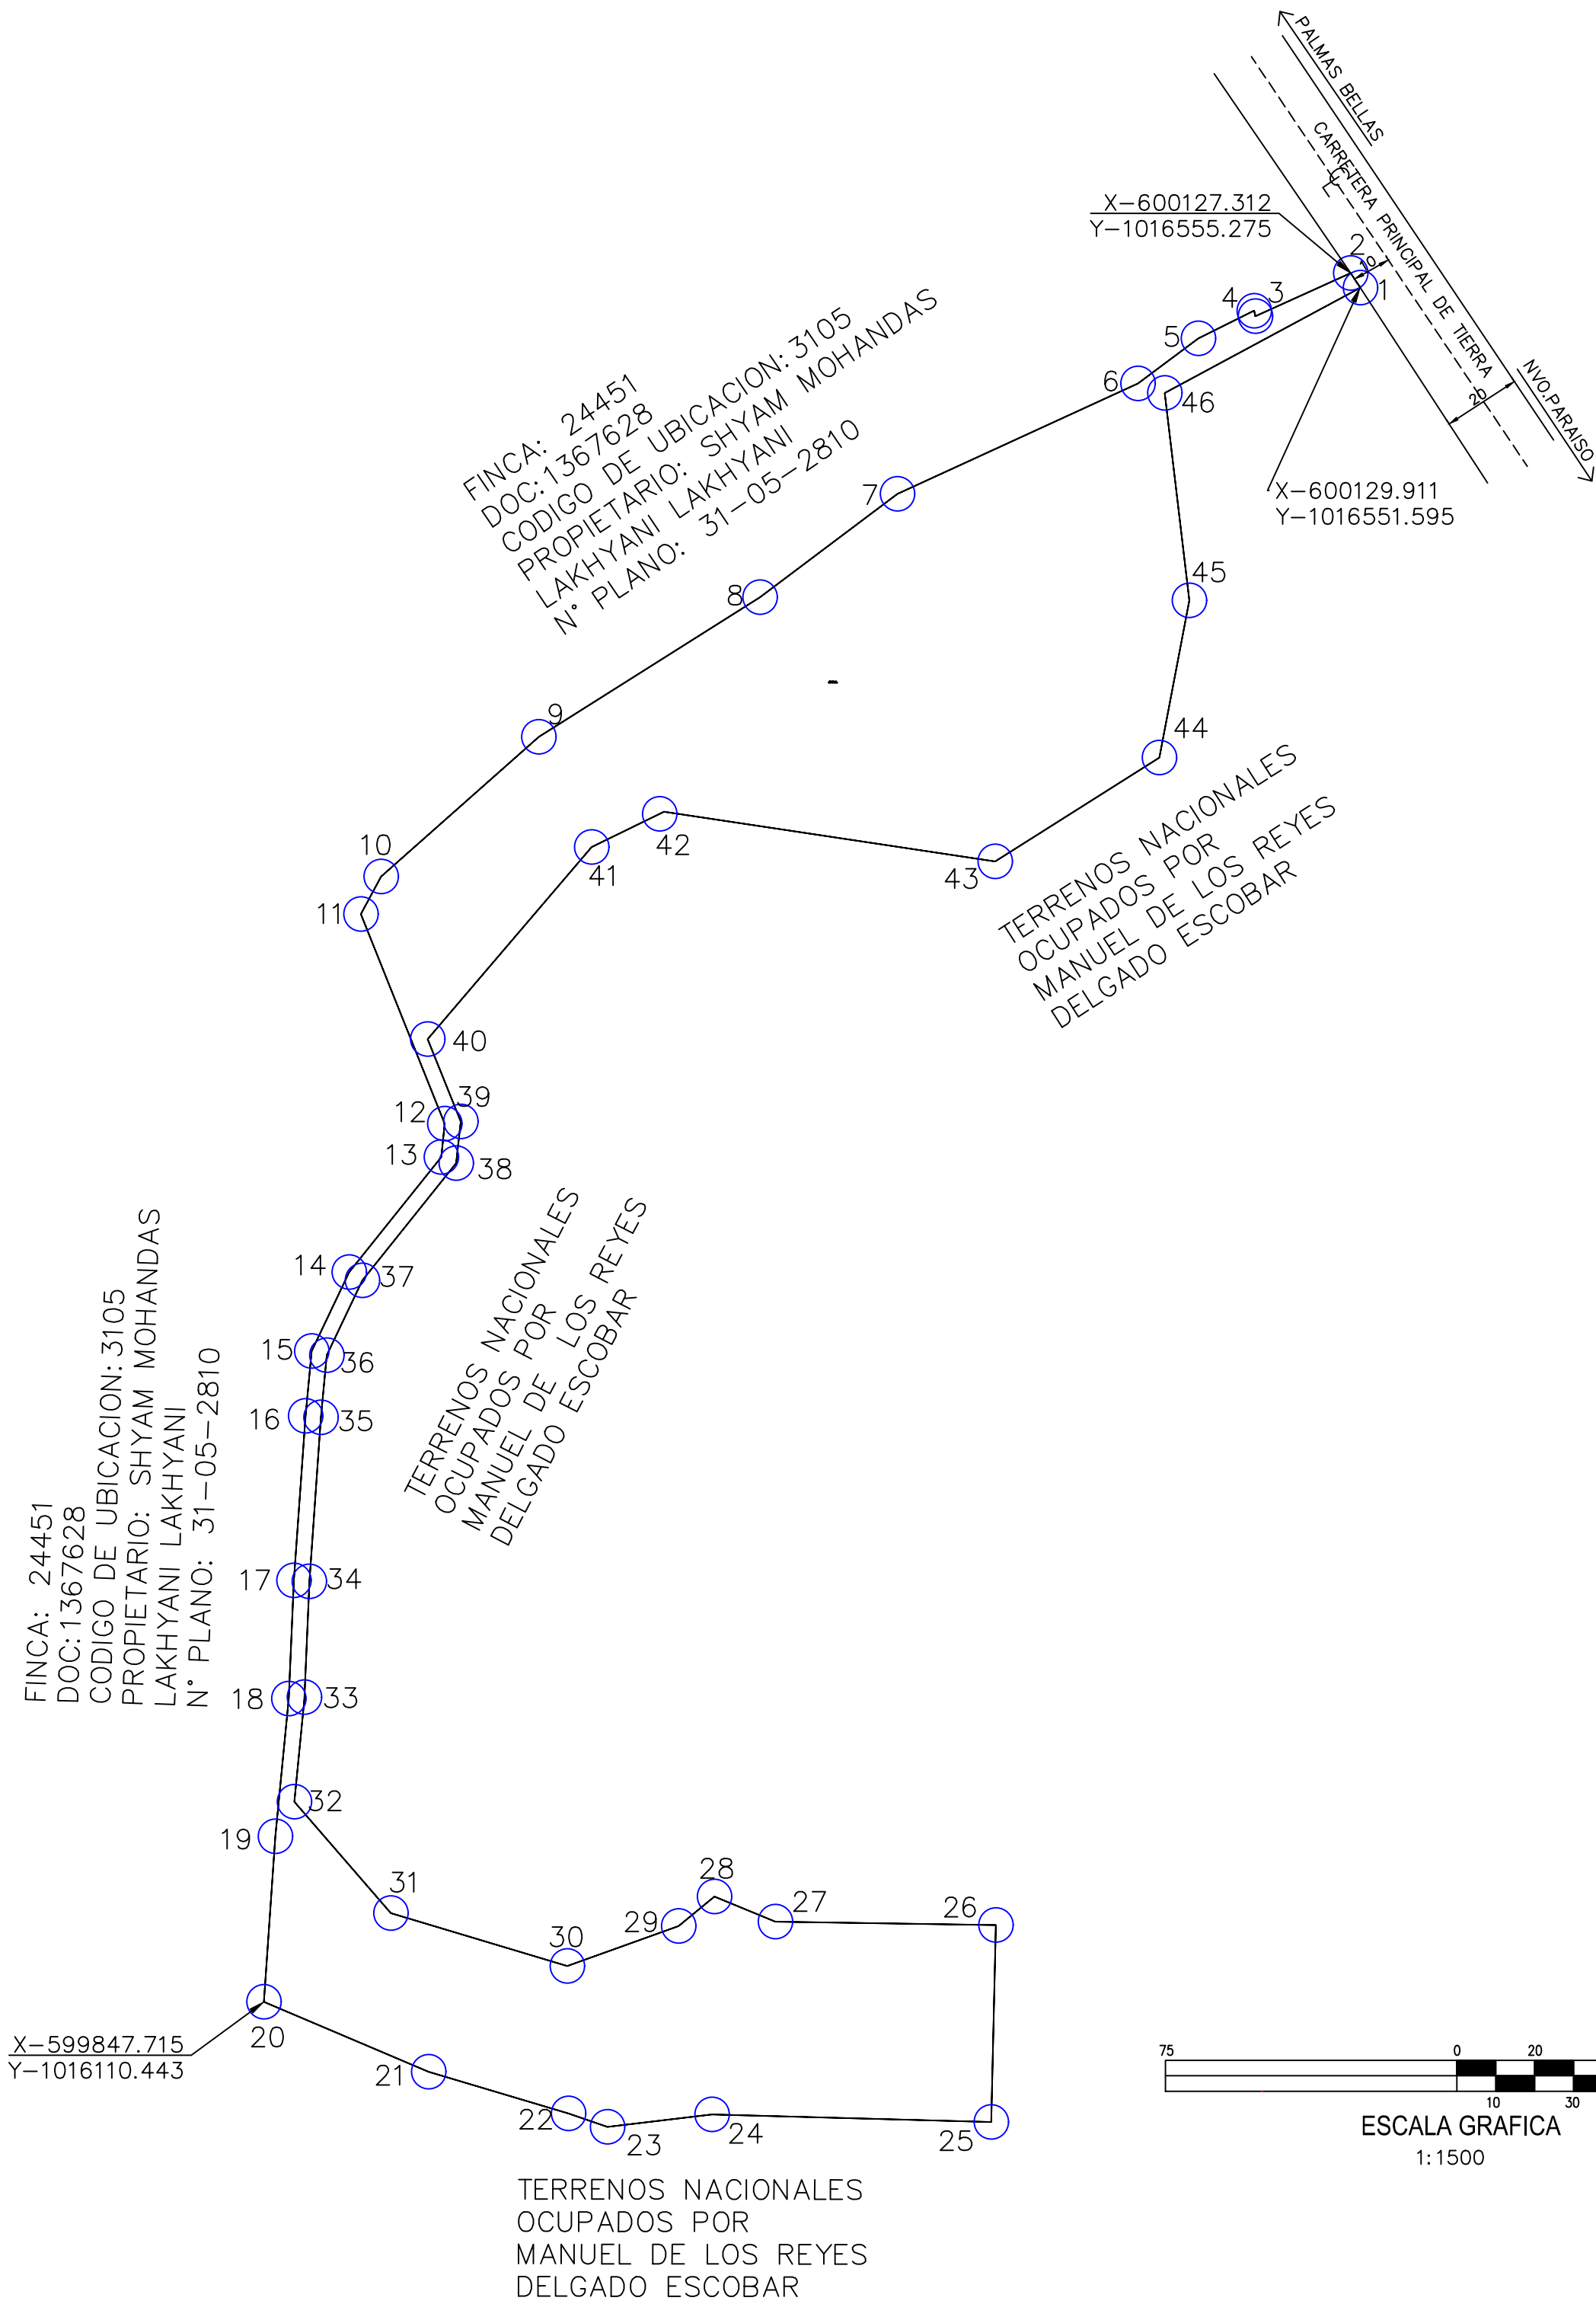

DATOS DE CAMPO		
ESTACION	DIST	RUMBO
1-2	4.49	N34° 05' 51"W
2-3	26.90	S65° 40' 23"W
3-4	1.48	N11° 42' 18"W
4-5	16.04	S63° 38' 05"W
5-6	19.44	S53° 13' 58"W
6-7	68.10	S65° 19' 00"W
7-8	44.23	S53° 05' 13"W
8-9	67.34	S57° 43' 05"W
9-10	54.18	S48° 28' 23"W
10-11	11.00	S28° 24' 23"W
11-12	58.09	S21° 49' 22"E
12-13	8.62	S06° 02' 24"W
13-14	37.95	S38° 40' 02"W
14-15	22.52	S25° 25' 17"W
15-16	16.76	S05° 22' 03"W
16-17	42.40	S04° 03' 51"W
17-18	30.47	S02° 26' 03"W
18-19	35.59	S05° 35' 54"W
19-20	42.70	S03° 55' 49"W
20-21	46.04	S66° 58' 16"E

DATOS DE CAMPO		
ESTACION	DIST	RUMBO
21-22	37.59	S73° 23' 27"E
22-23	10.59	S71° 05' 37"E
23-24	27.07	N83° 15' 10"E
24-25	71.92	S88° 28' 54"E
25-26	50.68	N01° 21' 17"E
26-27	56.79	N89° 07' 58"W
27-28	16.94	N67° 27' 15"W
28-29	11.97	S50° 24' 26"W
29-30	30.48	S70° 18' 40"W
30-31	47.35	N73° 19' 00"W
31-32	37.96	N40° 55' 03"W
32-33	26.37	N05° 35' 54"E
33-34	30.52	N02° 26' 03"E
34-35	42.30	N04° 03' 51"E
35-36	16.01	N05° 22' 03"E
36-37	21.35	N25° 25' 17"E
37-38	38.66	N38° 40' 02"E
38-39	10.78	N06° 02' 24"E
39-40	22.84	N21° 49' 22"W
40-41	64.95	N40° 29' 26"E

DATOS DE CAMPO		
ESTACION	DIST	RUMBO
41-42	20.78	N63° 55' 50"E
42-43	86.19	S81° 26' 45"E
43-44	49.99	N57° 40' 27"E
44-45	41.16	N10° 47' 12"E
45-46	53.76	N06° 44' 53"W
46-01	57.20	N61° 40' 35"E

- NOTAS:
- EL NORTE ES DE CUADRICULA
 - LAS COORDENADAS ESTAN BASADAS EN EL SISTEMA W.G.S 84
 - PLANO DE REFERENCIA : 31-05-2810 DEL 3 DE MAYO DEL 1991
 - EL POLIGONO SE MIDIO POR LA LINEA DE PROPIEDAD
 - COORDENADAS TOMADAS POR RECEPTOR TOPCOM HIPER HR DE DOBLE FRECUENCIA PRECISION 11.5 mm + 0.5 PPM V. 1.0 mm + 0.8 PPM EQUIPO LEICA TSC2 PLUS PRECISION +5 mm + 2 ppm ANGULAR 5/2 mgon.
 - EL POLIGONO ESTA AMARRADO A LAS ESTRUCTURAS DEL PUENTE SOBRE EL RIO LAGARTO Y AL VERTICE 45 DEL PLANO 31-05-2810.
COORD: X=600129.911, Y=1016551.595
COORD: X=600184.630, Y=1015966.991
 - LOTE PARA FUTURA PTAP-PALMA BELLAS.

ADQUIRIENTE

REPRESENTANTE LEGAL
JULIO CESAR LASSO VACCARO
DIRECTOR NACIONAL DE INGENIERIA (IDAN)
CED: 8-514-1359

REPUBLICA DE PANAMA
PROVINCIA DE: COLON
CORREGIMIENTO DE PALMAS BELLAS

DISTRITO DE CHAGRES
LUGAR: PTO ESCONDIDO

GLOBO DE TERRENO BALDIO NACIONAL PROPIEDAD DE LA NACION,
PARA FORMAR FINCA A FAVOR DE LA NACION SOLICITADO EN
DONACION AL MINISTERIO DE ECONOMIA Y FINANZAS
(MEF), PARA EL :
INSTITUTO DE ACUEDUCTOS Y ALCANTARILLADOS NACIONALES.

SUPERFICIE: 2HAS+4098.39

ESCALA: 1:1500

FECHA: 12 DE JULIO DEL 2022

TEC. TOP: GABRIEL E. ALVAREZ, V

LICENCIA N°: 2016-304-009

CED: 8-867-1739