



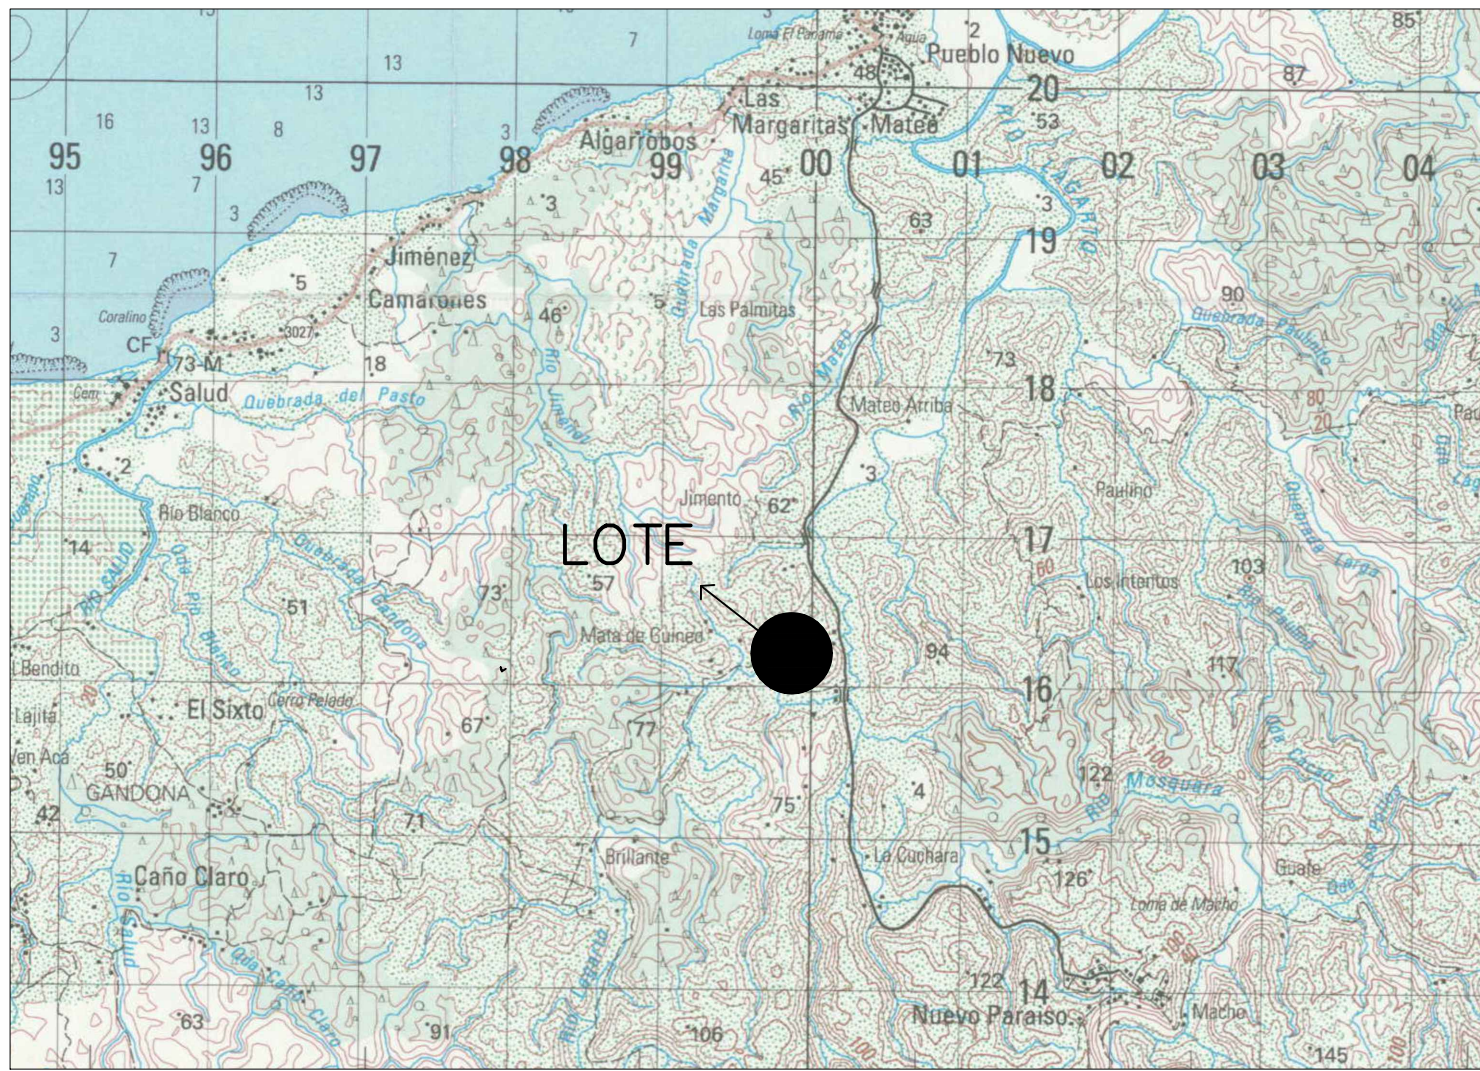


LOCALIZACION REGIONAL
ESCALA 1/50,000

HOJA 4143 I-4NIMA
SERIE-E762 IGNTG

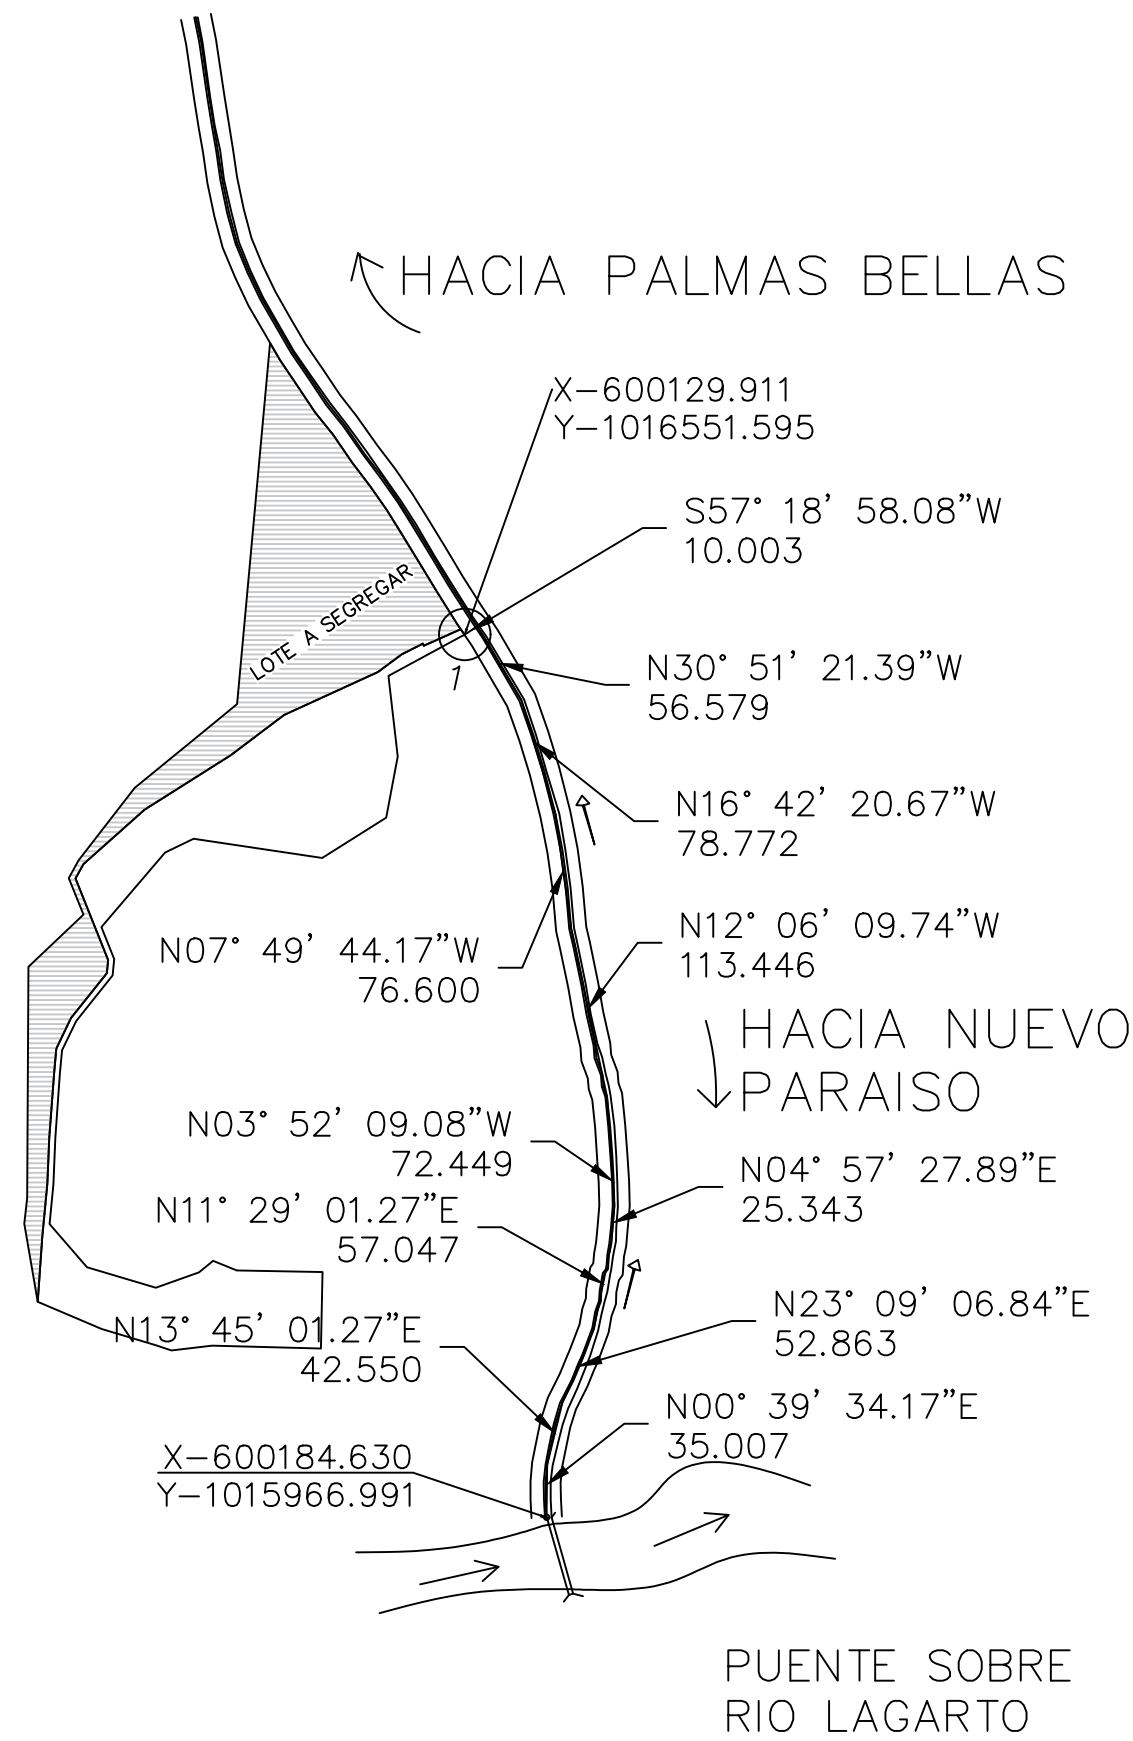

DETALLE DE AMARRE ESCALA 1/5000

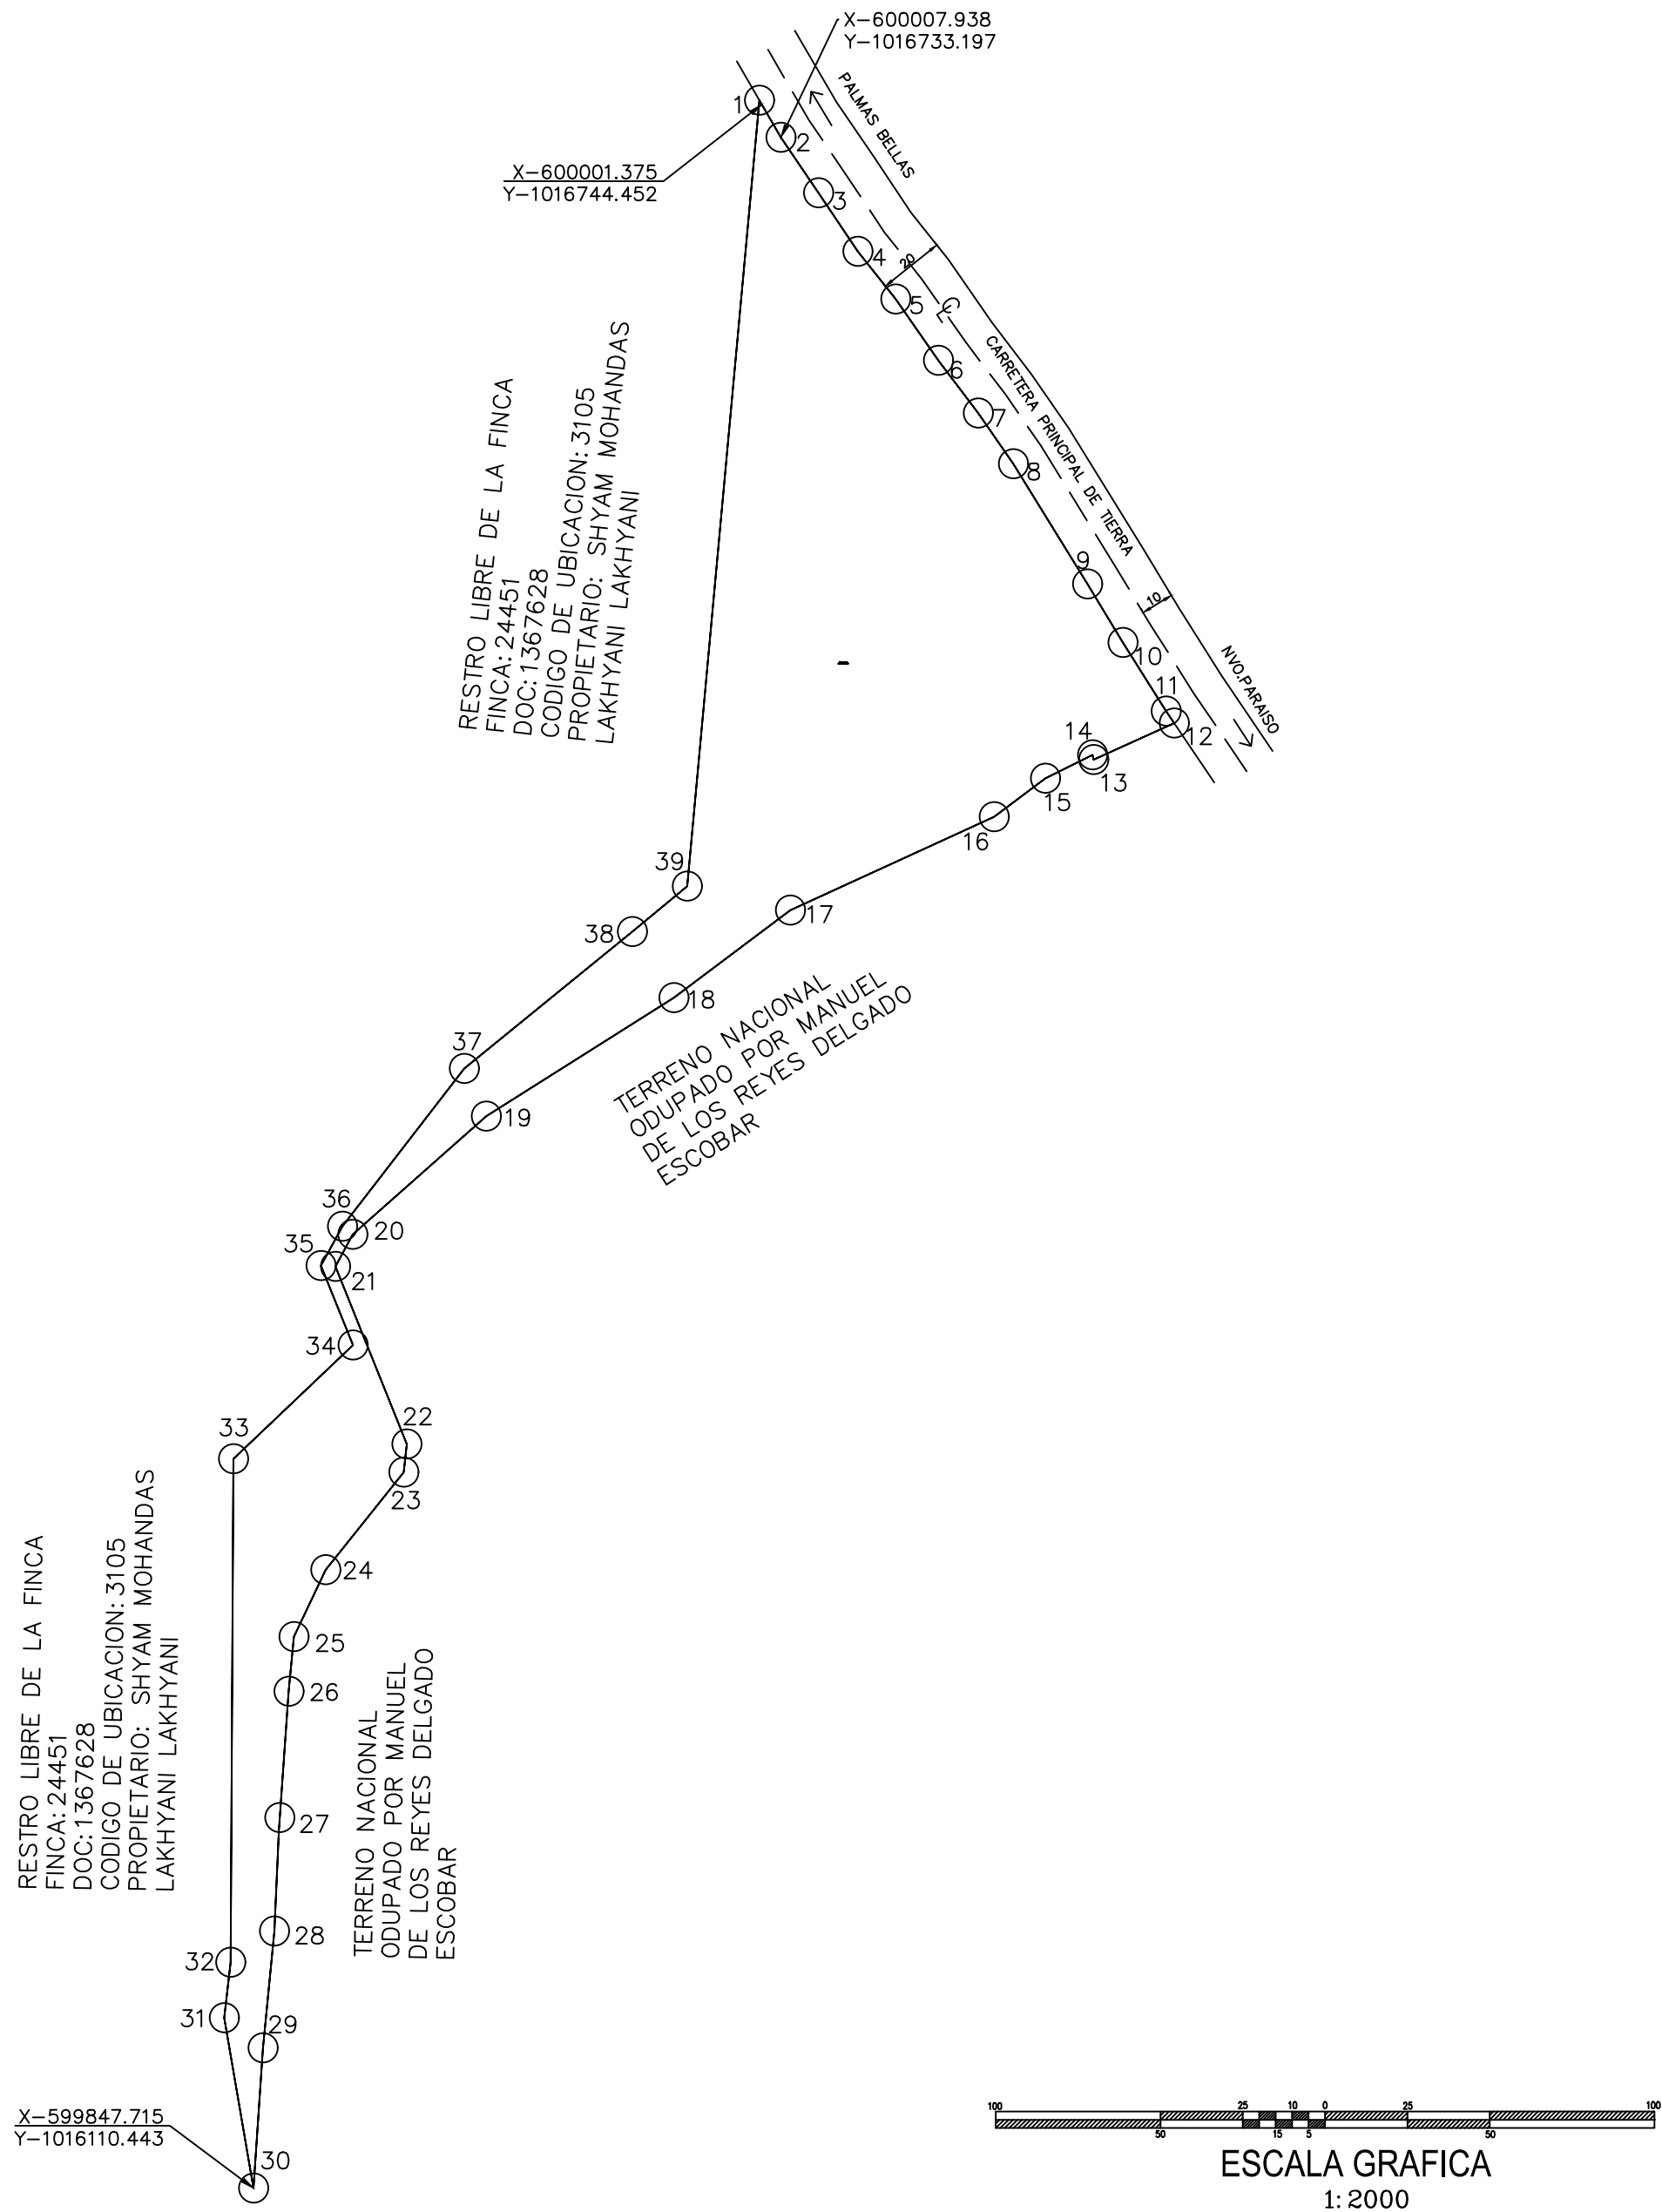

ESCALA GRAFICA
1:2000

DATOS DE CAMPO		
ESTACION	DIST	RUMBO
1-2	13.03	S30° 14' 46"E
2-3	20.34	S34° 14' 39"E
3-4	21.44	S33° 35' 54"E
4-5	18.43	S38° 38' 06"E
5-6	22.79	S34° 48' 54"E
6-7	20.00	S37° 10' 29"E
7-8	18.78	S34° 45' 37"E
8-9	42.88	S31° 38' 36"E
9-10	20.79	S31° 05' 10"E
10-11	24.62	S32° 17' 41"E
11-12	4.39	S34° 05' 51"E
12-13	26.90	S65° 40' 23"W
13-14	1.48	N11° 42' 18"W
14-15	16.04	S63° 38' 05"W
15-16	19.44	S53° 13' 58"W
16-17	68.10	S65° 19' 00"W
17-18	44.23	S53° 05' 13"W
18-19	67.34	S57° 43' 05"W
19-20	54.18	S48° 28' 23"W
20-21	11.00	S28° 24' 23"W

DATOS DE CAMPO		
ESTACION	DIST	RUMBO
21-22	58.09	S21° 49' 22"E
22-23	8.62	S06° 02' 24"W
23-24	37.95	S38° 40' 02"W
24-25	22.52	S25° 25' 17"W
25-26	16.76	S05° 22' 03"W
26-27	42.40	S04° 03' 51"W
27-28	30.47	S02° 26' 03"W
28-29	35.59	S05° 35' 54"W
29-30	42.70	S03° 55' 49"W
30-31	52.48	N09° 44' 37"W
31-32	16.95	N06° 38' 35"E
32-33	152.91	N00° 19' 13"E
33-34	50.09	N46° 25' 44"E
34-35	26.04	N21° 49' 22"W
35-36	13.58	N28° 24' 23"E
36-37	60.49	N37° 44' 05"E
37-38	65.85	N50° 47' 23"E
38-39	21.66	N50° 31' 15"E
39-01	239.66	N05° 14' 32"E

DETALLE DE AREAS

AREA INSCRITA DE LA FINCA 24451:45HAS+5326.69 m2
AREA A SEGREGAR 2HAS+6364.2 m2
RESTO LIBRE DE LA FINCA 24451:42HAS+8962.49 m2

NOTAS:

- EL NORTE ES DE CUADRICULA
- LAS COORDENADAS ESTAN BASADAS EN EL SISTEMA W.G.S 84
- PLANO DE REFERENCIA 131-05-2810 DEL 3 DE MAYO DEL 1991
- EL POLIGONO SE MIDIO POR LA LINEA DE PROPIEDAD
- COORDENADAS TOMADAS POR RECEPTOR TOPCOM HIPER HR DE DOBLE FRECUENCIA PRECISION 11.5 mm+0.05 PPM V 1.0MM+0.06 PPM EQUIPO LEICA TS09 PLUS PRECISION +5 mm +2 ppm ANGULAR 5/2mgon.
- EL POLIGONO ESTA AMARRADO A LAS ESTRUCTURAS DEL PUENTE SOBRE EL RIO LAGARTO Y AL VERTICE 45 DEL PLANO 31-05-2810. COORD: X-600129.911, Y-1016551.595 COORD: X-600184.630 Y-1015966.991
- LOTE PARA PARA CAMINO DE ACCESO A FUTURA FTAP.

PROPIETARIO: SHYAM MOHANDAS LAKHYANI LAKHYANI
CED: N-20-1822

ADQUIRIENTE JULIO CESAR LASSO VACCARO
DIRECTOR NACIONAL DE INGENIERIA (IDAAN)
CED: 8-514-1359

REPUBLICA DE PANAMA	
PROVINCIA DE: COLON	DISTRITO DE CHAGRE
CORREGIMIENTO DE PALMAS BELLAS	LUGAR: PTO. ESCONDIDO
PLANO DE SEGREGACION DE LA FINCA 24451 DOC. 1367628 CODIGO DE UBICACION 3105, PROPIEDAD DE SHYAM MOHANDAS LAKHYANI LAKHYANI CED. N-20-1822 PARA FORMAR FINCA A PARTE A FAVOR DE : INSTITUTO DE ACUEDUCTOS Y ACANTARILLADOS NACIONALES.	
SUPERFICIE: 2HAS+6364.2	
ESCALA: 1:2000	
FECHA: 12 DE JULIO DEL 2022	
TEC. TOP: GABRIEL E. ALVAREZ, V	
LICENCIA N°: 2016-304-009	
CED: 8-867-1739	