

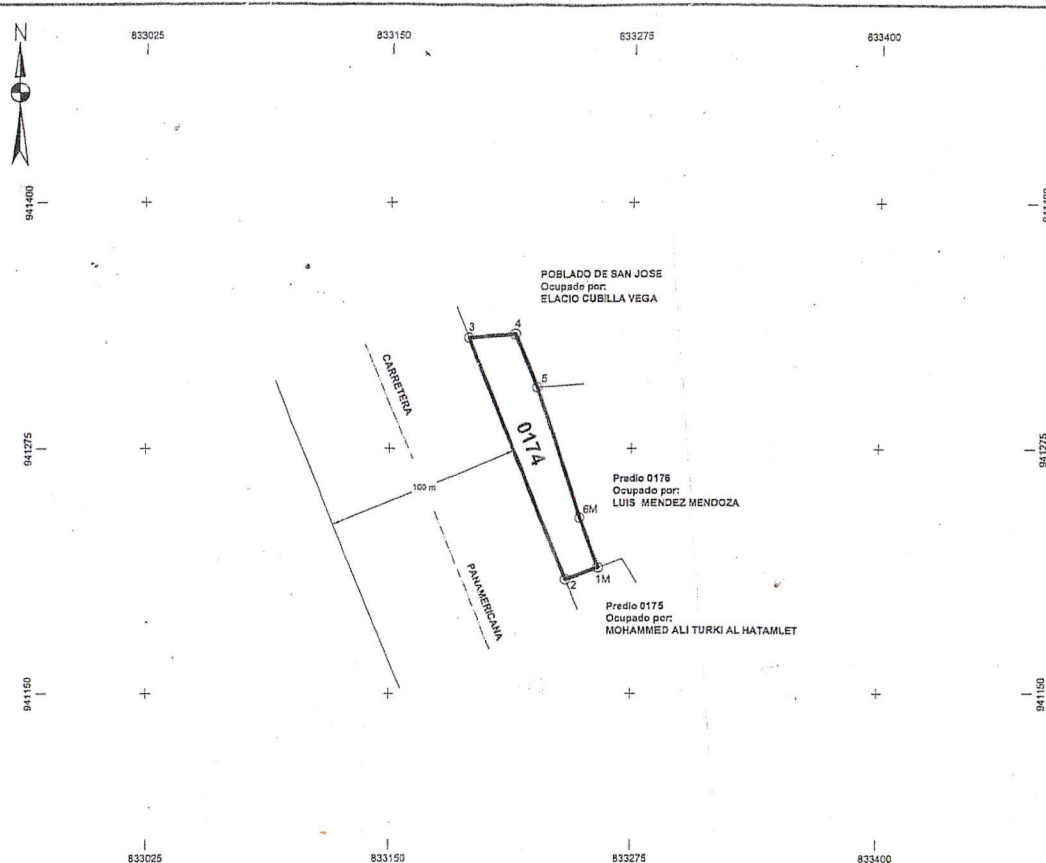


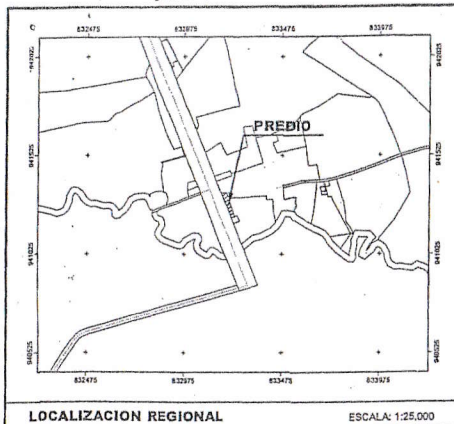

DATOS DE CAMPO			
VERTICE	COORDENADAS UTM-WGS-84		DISTANCIA
	ESTE	NORTE	
1M	833258.21	941214.17	
2	833241.05	941208.33	18.13
3	833190.08	941331.85	133.63
4	833214.42	941333.74	24.41
5	833228.04	941306.60	29.53
6M	833248.46	941239.88	70.44
1M	833258.21	941214.17	27.44

Notas:

1. Las coordenadas están basadas en el sistema WGS-84 (ITRF-97) PROYECCION UNIVERSAL TRANSVERSA DE MERCATOR
2. ☐ M. Vértices monumentados con varilla de 1/2" empotrada en concreto y pintada de amarillo tránsito
3. ☐ Vértice no monumentado

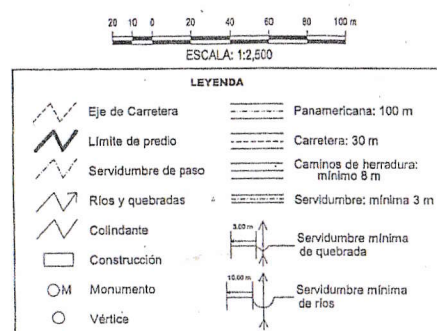

DATOS GENERALES DEL PREDIO

PROVINCIA: DARIEN

DISTRITO: PINOGANA

CORREGIMIENTO: METETI

LUGAR: METETI

N° PREDIO: 0174

AREA: 2767 m²


ESCALA: 1:2500

N° DE MAPA CATASTRAL: 4641-4-16

N° DE ORTOFOTO: 7-830340-2


N° DE CEDULA CATASTRAL: 4641-4-16-00-0174

REPUBLICA DE PANAMA MINISTERIO DE LA PRESIDENCIA PROGRAMA DE DESARROLLO SOSTENIBLE DE DARIEN - PRESTAMO BID-1160/OC-PN MINISTERIO DE DESARROLLO AGROPECUARIO DIRECCION NACIONAL DE REFORMA AGRARIA		
EMPRESA: EPTISA - NOVOTECNI - STEREOCARTO TECNICO DE CAMPO: JOSE NIEVES TUÑON CALCULISTA: JOSE NIEVES TUÑON DIBUJANTE: YOVANY R. ARROCHA U. TECNICO RESPONSABLE DE LA EMPRESA: JOSE NIEVES TUÑON MURILLO FIRMA: [Firma] N° DE IDENTIFICACION: 92/004/005	NOMBRE: [Firma] JEFE DEL DEPARTAMENTO DE MENSURA - DEMARCACION DE TIERRAS FIRMA: [Firma] DIRECTOR NACIONAL DE REFORMA AGRARIA	PROPIETARIO: ISABEL PERALTA QUINTERO CEDULA: 9-103-840 SUPERVISOR DE CATASTRO RURAL NOMBRE: CRO OMAR FIRMA: [Firma] N° DE PLANO: 4641-4-16-00-0174 FECHA DE APROBACION: 21/08/06 SERVIDUMBRE A PREDIO SIRVENTE

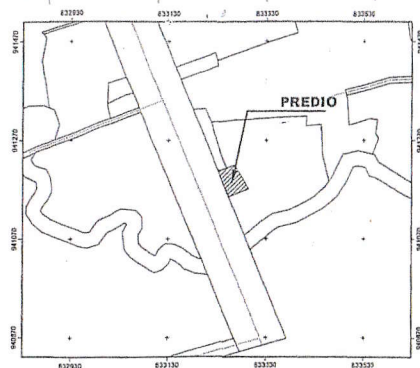

LOCALIZACION REGIONAL

ESCALA: 1:10,000

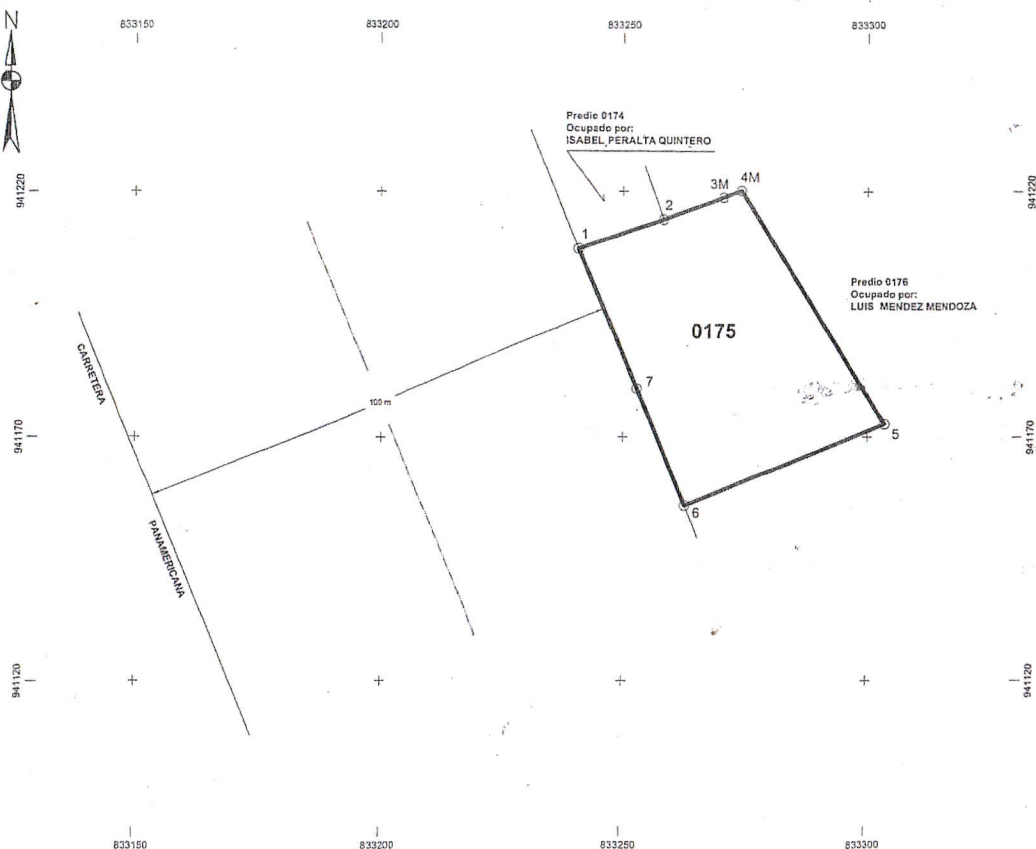


DATOS DE CAMPO			
VERTICE	COORDENADAS UTM-WGS-84		DISTANCIA
	ESTE	NORTE	
1	833241.05	941208.33	
2	833258.22	941214.17	18.13
3M	833270.49	941218.76	13.10
4M	833274.31	941220.18	4.08
5	833303.50	941172.58	55.84
6	833262.72	941155.92	44.05
7	833252.76	941179.94	26.00
1	833241.05	941208.33	30.70



Notas:

- Las coordenadas están basadas en el sistema WGS-84 (ITRF-97) PROYECCION UNIVERSAL TRANSVERSA DE MERCATOR
- ☒ M Vértices monumentados con varilla de 1/2" empotrada en concreto y pintada de amarillo tránsito
- ☐ Vértice no monumentado

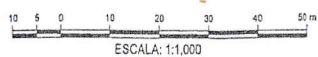

LEYENDA	
	Eje de Carretera
	Límite de predio
	Servidumbre de paso
	Ríos y quebradas
	Colindante
	Construcción
	Monumento
	Vértice
	Panamericana: 100 m
	Carretera: 30 m
	Caminos de herradura: mínimo 8 m
	Servidumbre: mínima 3 m
	Servidumbre mínima de quebrada
	Servidumbre mínima de ríos

DATOS GENERALES DEL PREDIO	
PROVINCIA:	DARIEN
DISTRITO:	PINOGANA
CORREGIMIENTO:	MEYETI
LUGAR:	MEYETI
N° PREDIO:	0175
AREA:	2209 m ²
ESCALA:	1:1,000
N° DE MAPA CATASTRAL:	4541-4-15
N° DE ORTOFOTO:	7-830084-2
N° DE CEDULA CATASTRAL:	4641-4-16-00-0175

REPUBLICA DE PANAMA MINISTERIO DE LA PRESIDENCIA PROGRAMA DE DESARROLLO SOSTENIBLE DE DARIEN - PRESTAMO BID-1160/OC-PN MINISTERIO DE DESARROLLO AGROPECUARIO DIRECCION NACIONAL DE REFORMA AGRARIA		
EMPRESA: EPTISA - NOVOTECNI - STEREOCARTO TECNICO DE CAMPO: JOSE NIEVES TUON CALCULISTA: JOSE NIEVES TUON DIBUJANTE: YOVANY R. ARROCHA U. TECNICO RESPONSABLE DE LA EMPRESA: NOMBRE: JOSE NIEVES TUON MURILLO FIRMA: <i>[Firma]</i> No de IDENTIDAD: 90/024/000	NOMBRE: <i>[Firma]</i> JEFE DEL DEPARTAMENTO DE MENSURA Y DEMARCAACION DE TIERRAS NOMBRE: <i>[Firma]</i> DIRECTOR NACIONAL DE REFORMA AGRARIA	PROPIETARIO: MOHAMMED ALI TURKI AL HATAMLET CEDULA: E-8-64276 SUPERVISOR DE CATASTRO RURAL NOMBRE: CIRO OMAR FIRMA: <i>[Firma]</i> N° DE PLANO: 4641-4-16-00-0175 FECHA DE APROBACION: 20/01/04 SERVIDUMBRE A PREDIO SIRVIENTE

