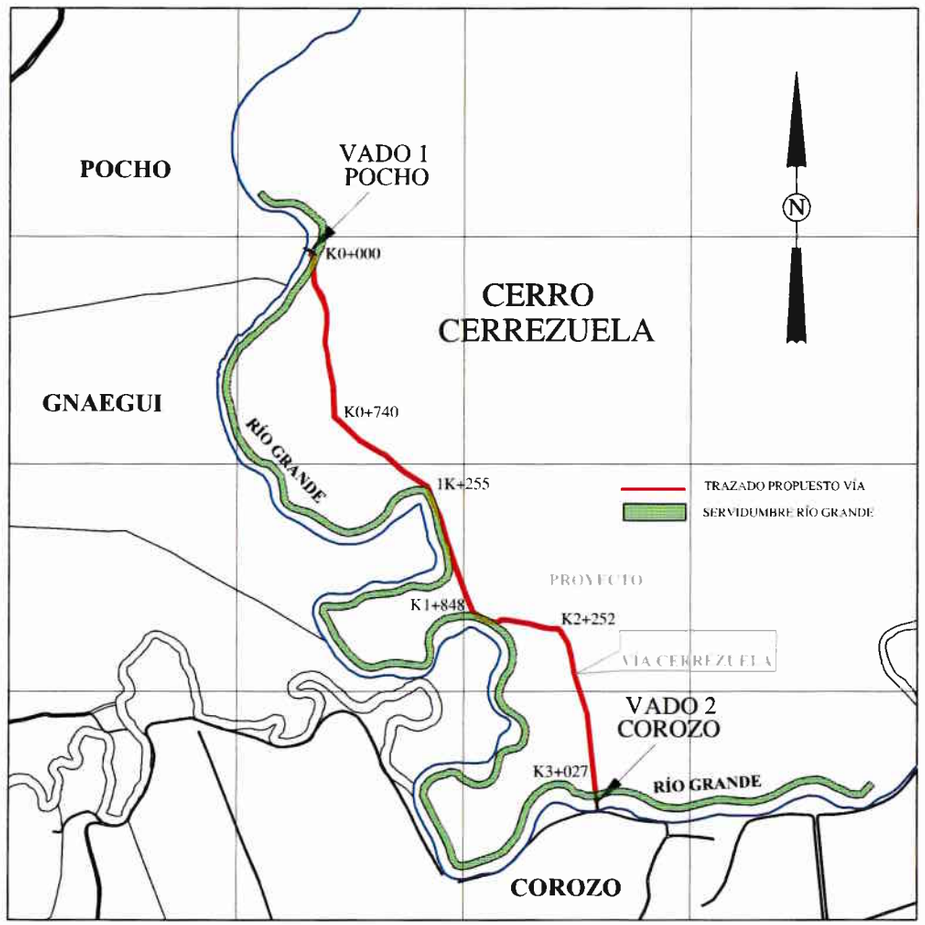

LOCALIZACIÓN REGIONAL, ESCALA 1:25,000
HOJA N° 4141 - III DEL I.G.N.T.G.

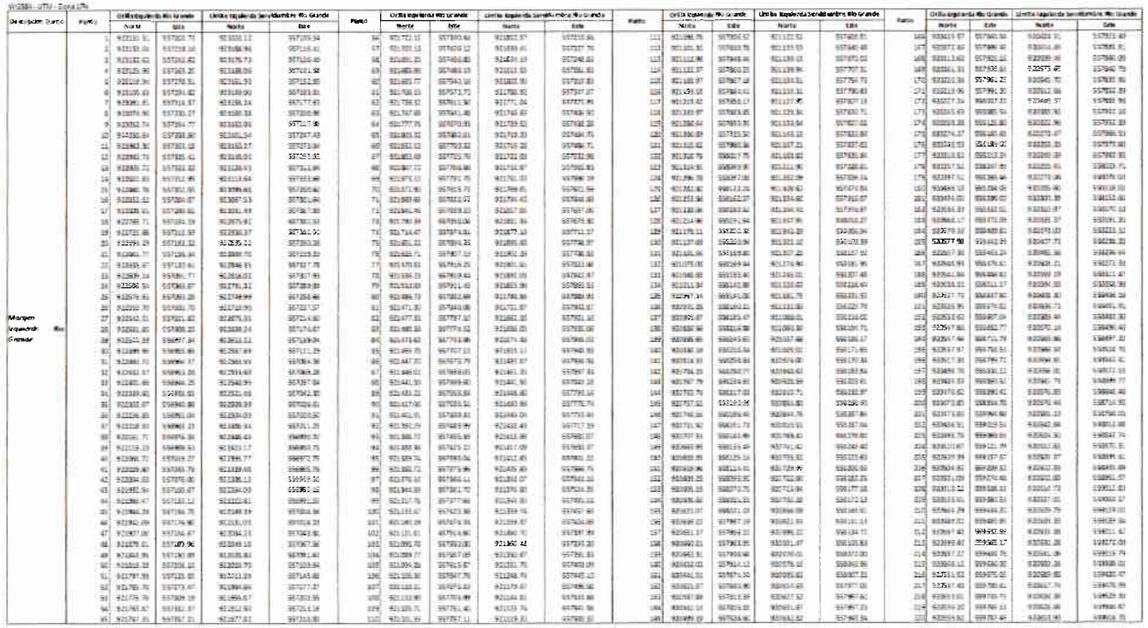

MANUEL S. MEDINA T.
INGENIERO CIVIL
Licencia No. 2000-006-101

FIRMA
Ley 15 del 26 de Enero de 1959
Junta Técnica de Ingeniería y Arquitectura

REPUBLICA DE PANAMA.
PROVINCIA: COCLE DISTRITO: PENONOME
CORREGIMIENTO: COCLE SECTOR: CERREZUELA

PROYECTO: ACONDICIONAMIENTO Y CONSTRUCCIÓN DE VÍA ALTERNA PARA TRANSPORTE DE CAÑA DE AZÚCAR

LONGITUD: K3 + 027 m.
ESCALA INDICADAS

REVISADO POR INGENIERO
MANUEL S. MEDINA
LIC. N° 2000-006-101

JUNIO DE 2023 HOJA 1 DE 1