


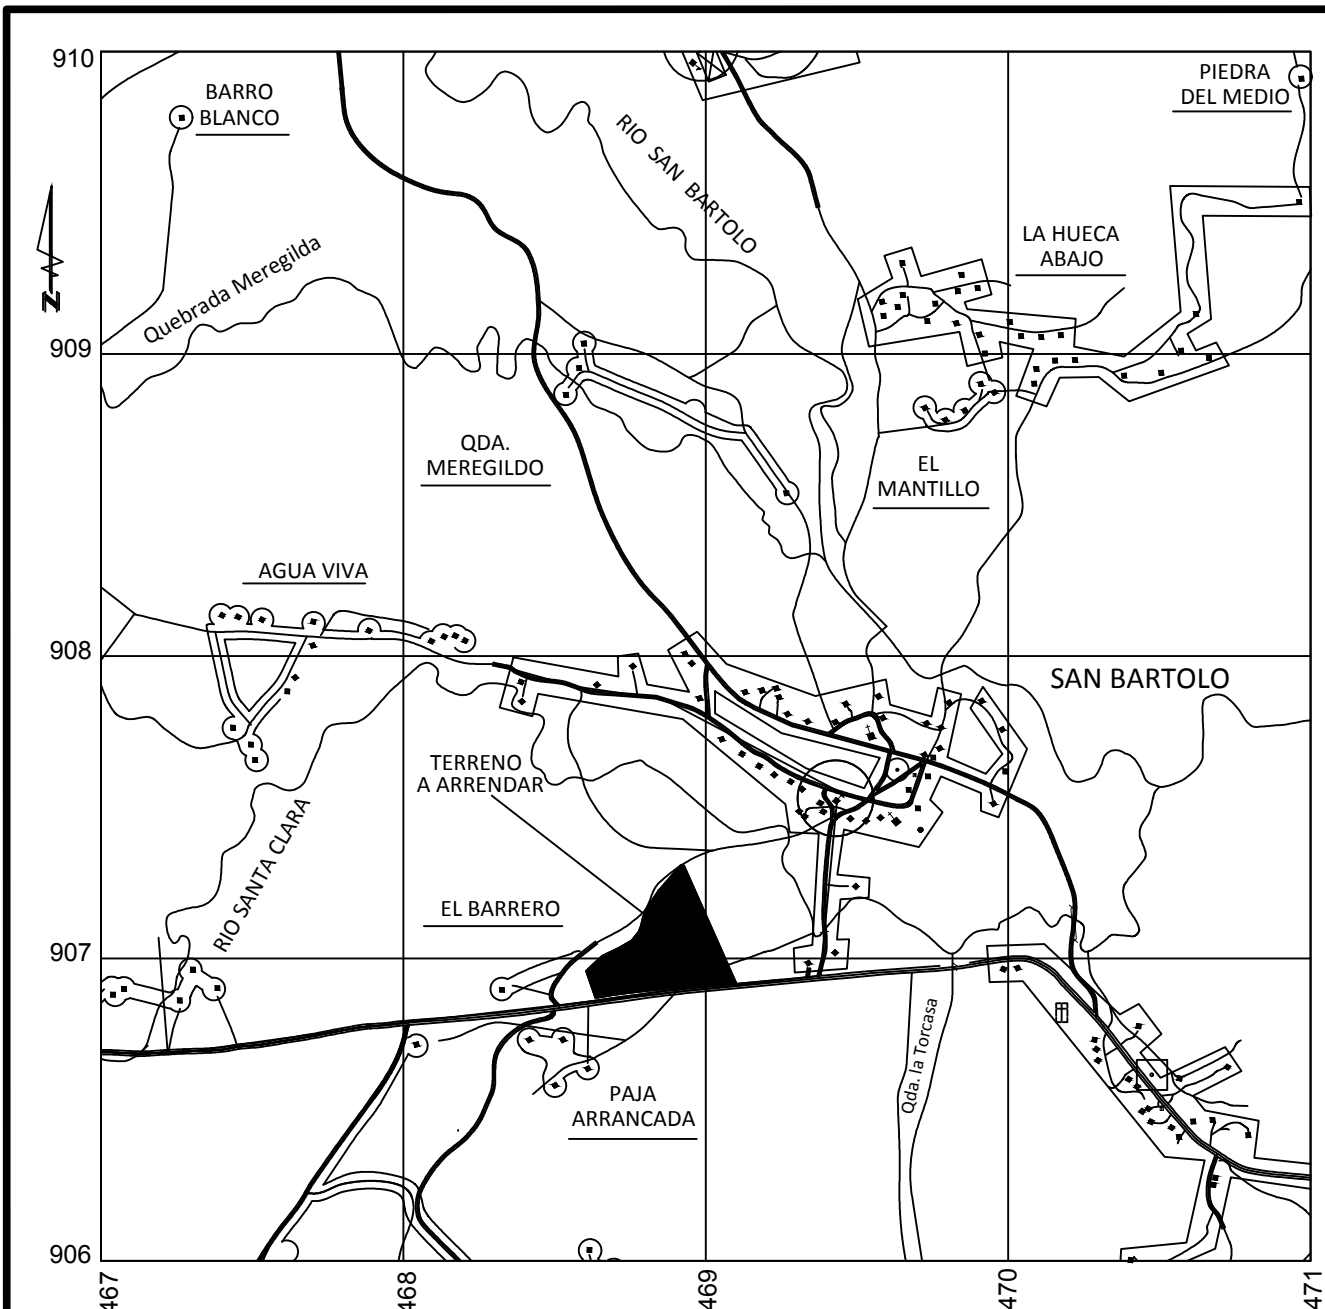


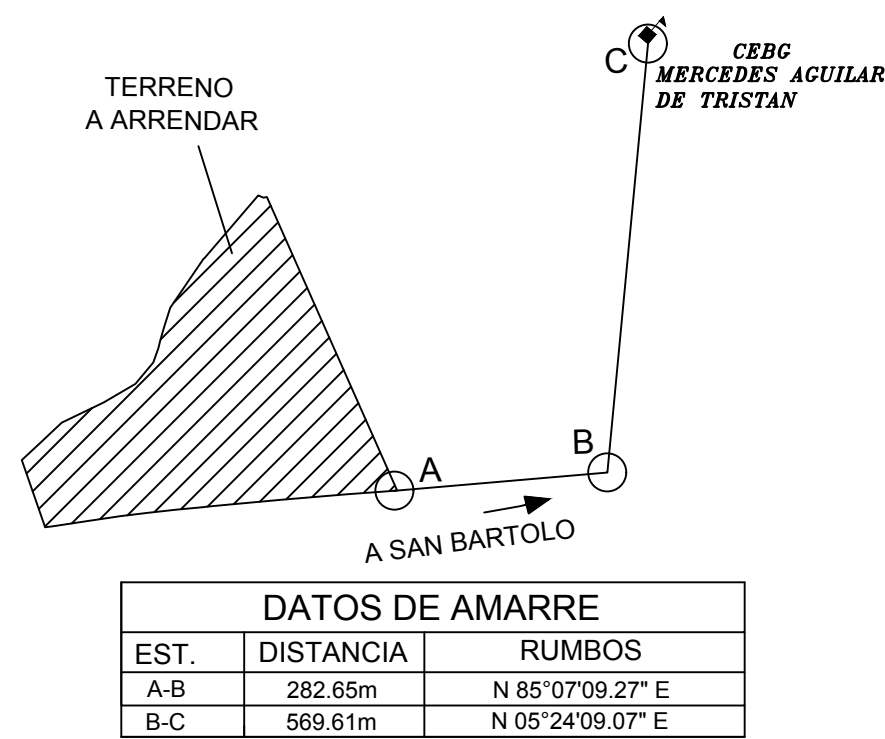

LOCALIZACION REGIONAL
HOJA N° 3940-IV ESCALA 1 : 25,000

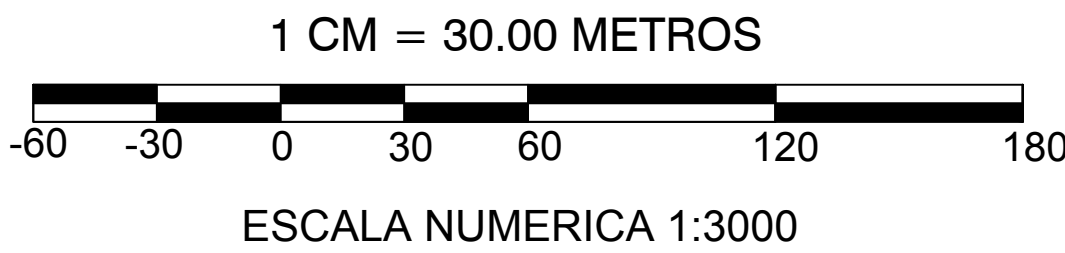

DETALLE DE AMARRE
ESCALA 1 :10000

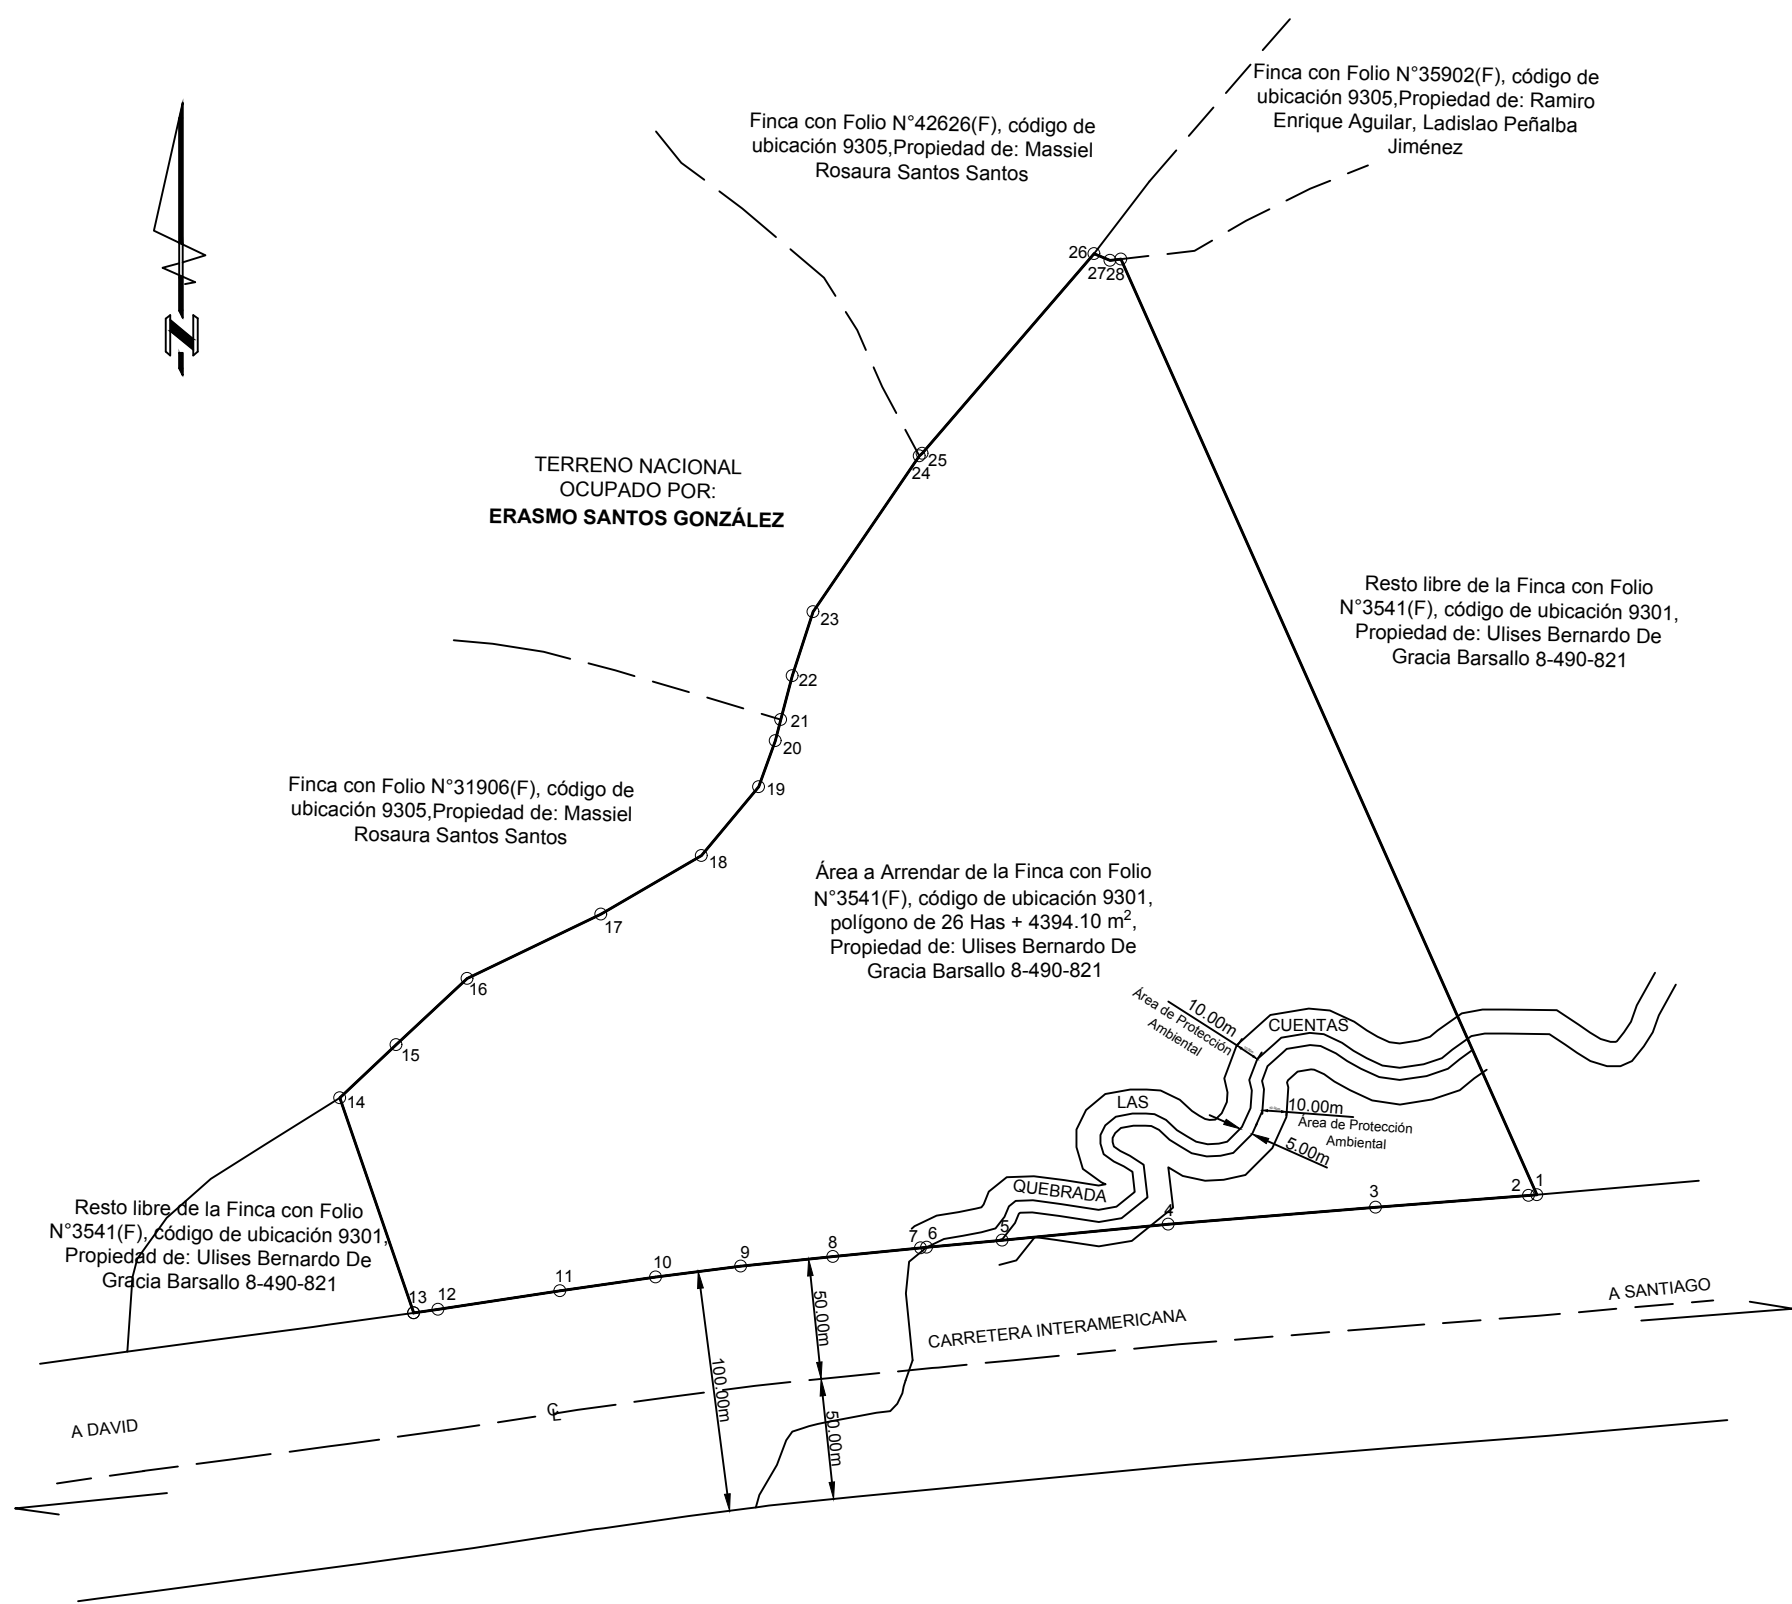

DATOS DE CAMPO						
LADO		RUMBO	DISTANCIA	V	C O O R D E N A D A S	
EST	PV				Y	X
				1	907,131.91	469,130.12
1	2	S 84°59'42.99" W	3.49	2	907,131.61	469,126.64
2	3	S 85°35'14.98" W	63.69	3	907,126.71	469,063.14
3	4	S 85°20'26.57" W	86.17	4	907,119.71	468,977.25
4	5	S 84°32'00.10" W	69.17	5	907,113.12	468,908.39
5	6	S 84°27'40.90" W	31.50	6	907,110.08	468,877.04
6	7	S 84°27'00.79" W	2.48	7	907,109.84	468,874.57
7	8	S 84°30'59.97" W	36.63	8	907,106.34	468,838.11
8	9	S 84°01'34.30" W	38.34	9	907,102.35	468,799.98
9	10	S 82°35'56.98" W	35.56	10	907,097.77	468,764.72
10	11	S 81°55'49.82" W	40.11	11	907,092.14	468,725.01
11	12	S 81°16'02.91" W	51.11	12	907,084.38	468,674.49
12	13	S 82°00'41.91" W	10.29	13	907,082.95	468,664.30
13	14	N 18°57'20.48" W	94.29	14	907,172.13	468,633.67
14	15	N 46°43'58.57" E	32.12	15	907,194.13	468,657.07
15	16	N 46°55'15.16" E	40.29	16	907,221.65	468,686.50
16	17	N 64°19'49.61" E	61.52	17	907,248.30	468,741.95
17	18	N 59°47'29.05" E	48.28	18	907,272.59	468,783.67
18	19	N 39°47'51.60" E	37.12	19	907,301.11	468,807.43
19	20	N 19°52'09.43" E	20.21	20	907,320.12	468,814.30
20	21	N 14°32'20.25" E	9.12	21	907,328.95	468,816.59
21	22	N 14°34'42.11" E	18.71	22	907,347.06	468,821.30
22	23	N 18°04'41.78" E	27.94	23	907,373.62	468,829.97
23	24	N 34°15'12.77" E	78.12	24	907,438.19	468,873.94
24	25	N 45°29'07.96" E	1.67	25	907,439.36	468,875.13
25	26	N 40°44'28.58" E	109.22	26	907,522.11	468,946.41
26	27	S 67°42'51.88" E	7.25	27	907,519.36	468,953.12
27	28	N 83°36'27.70" E	4.53	28	907,519.86	468,957.63
28	1	S 23°58'15.12" E	424.57	1	907,131.91	469,130.12
SUPERFICIE = 10ha + 7926.31 m²						

DETALLE DE AREAS	
AREA ACTUAL DEL FOLIO REAL N°3541:	26 Ha+4394.10 m²
AREA A ARRENDAR:	10 Ha+7926.31 m²
RESTO DE FINCA N°3541	15 Ha+6467.79 m²

NOTA:

** EL POLIGONO SE LEVANTO POR LA LINEA DE PROPIEDAD EN TODO SU PERIMETRO.

** SE MONUMENTARON TODOS SUS VERTICES.

** SE UTILIZO EL NORTE VERDADERO.

** EL EQUIPO USADO ES UN ESTACION TOPCON GPT-2005, GP2 TRIMBLE DE DOBLE FRECUENCIA

** TIPO DE LEVANTAMIENTO:

- PERIMETRAL, UTILIZANDO ESTACION TOTAL Y GPS PARA OBTENER COORDENADAS.

** LAS COORDENAS DE LOS VERTICES TOMADOS ESTAN EXPRESADAS EN EL SISTEMA UTM Y EL DATUM UTILIZADO ES WGS-84

** PLANO DE REFERENCIA 7465090520014

**EN LA ZONA DE FUENTES DE AGUA SUPERFICIAL (QUEBRADAS O RÍOS), DEBERÁ CUMPLIR CON LO ESTABLECIDO EN EL ARTICULO No.23 y 24 DE LA LEY No.1 DE 3 DE FEBRERO DE 1994, LEY FORESTAL DE PANAMA.

REPÚBLICA DE PANAMÁ		
PROVINCIA: VERAGUAS	DISTRITO: LA MESA	
CORREGIMIENTO: SAN BARTOLO	LUGAR: SAN BARTOLO	
El Polígono de Terreno de 10 Has + 7,926 m ² 31 dm ² , Superficie Demarcada como Área Arrendar de la Finca con Folio N°3541 (F), código de ubicación 9301 de Propiedad de Ulises Bernardo De Gracia Barsallo cédula:8-490-821para desarrollo del Proyecto PLANTA FOTOVOLTAICA CAMPO SOLAR SANTIAGO 4 de la empresa: SANTIAGO SOLAR PTY, CORP., Ficha: 155717900.		
ÁREA TOTAL A ARRENDAR: 10 ha + 7926.31 m ²		
Ing. JAVIER E BOTACIO T. PROFESIONAL RESPONSABLE CEDULA N°: 8-703-1947 LICENCIA N°: 2002-006-047 ESCALA: 1:3000 FECHA: AGOSTO DE 2022		

ARRENDADOR Y APODERADO LEGAL
ULISES BERNARDO DE GRACIA BARSALLO
CEDULA N° 8-490-821

ARRENDATARIO
SANTIAGO SOLAR PTY, CORP
CARLOS FRANCISCO GRAFFIGNA TAMAYO
CEDULA N° 9-74-604