


DATOS DE LINEA DE PROTECCION AMBIENTAL DE QDA. LAS CUENTAS		
Vertice	COORDENADAS	
	Norte	Este
1P	907440.62	468876.21
2P	907438.06	468891.53
3P	907438.90	468901.56
4P	907443.30	468917.58
5P	907449.40	468928.89
6P	907472.24	468956.37
7P	907480.49	468975.13
8P	907456.59	468985.66
9P	907449.71	468969.60
10P	907428.08	468944.14
11P	907419.35	468927.93
12P	907413.17	468905.82
13P	907411.88	468890.45
14P	907415.41	468869.28
15P	907417.73	468860.01
16P	907110.19	468878.16
17P	907124.00	468886.04
18P	907126.33	468898.02
19P	907139.12	468909.06
20P	907137.02	468940.13
21P	907156.65	468936.10
22P	907173.37	468949.79

DATOS DE LINEA DE PROTECCION AMBIENTAL DE QDA. LAS CUENTAS		
Vertice	COORDENADAS	
	Norte	Este
23P	907175.01	468974.81
24P	907163.06	468993.53
25P	907167.98	468998.51
26P	907192.67	469003.10
27P	907206.17	469018.11
28P	907209.00	469035.29
29P	907208.16	469045.05
30P	907195.05	469069.74
31P	907195.64	469079.98
32P	907206.42	469096.99
33P	907182.18	469107.76
34P	907170.27	469086.10
35P	907169.84	469062.30
36P	907182.65	469038.23
37P	907175.52	469024.39
38P	907149.37	469018.64
39P	907138.88	469008.15
40P	907136.70	468992.56
41P	907144.12	468974.71
42P	907124.34	468977.09
43P	907119.09	468970.54
Area = 7575.63 m ²		

DATOS DE LINEA DE PROTECCION AMBIENTAL DE QDA. SIN NOMBRE		
Vertice	COORDENADAS	
	Norte	Este
1P	907440.61	468876.22
2P	907438.06	468891.53
3P	907438.90	468901.57
4P	907443.30	468917.58
5P	907449.39	468928.89
6P	907462.55	468943.07
7P	907472.23	468956.38
8P	907480.48	468975.14
9P	907456.59	468985.67
10P	907449.70	468969.60
11P	907442.44	468959.62
12P	907428.08	468944.15
13P	907419.34	468927.93
14P	907413.16	468905.83
15P	907411.88	468890.46
16P	907415.41	468869.29
17P	907417.73	468860.01
Area = 3260.06 m ²		

DETALLE DE AREAS	
AREA ACTUAL DEL FOLIO REAL N°3541:	26ha+4394.10 m ²
AREA A ARRENDAR:	10ha+7926.30 m ²
RESTO DE FINCA N°3541	15ha+6467.8 m ²
AREA DE PROTEC. AMBIENTAL:	1Ha+835.69 m ²
VIAS INTERNAS	459.51 m

DATOS DEL POLIGONO PARA BOTADERO		
COORDENADAS DEL POLIGONO TOTAL BOTADERO 1		
CUADRO DE DATOS		
ESTACION	NORTE	ESTE
B1A	907156.761	468677.376
B1B	907156.785	468777.368
B1C	907116.805	468777.386
B1D	907116.802	468677.366
AREA TOTAL= 3,998 m ²		

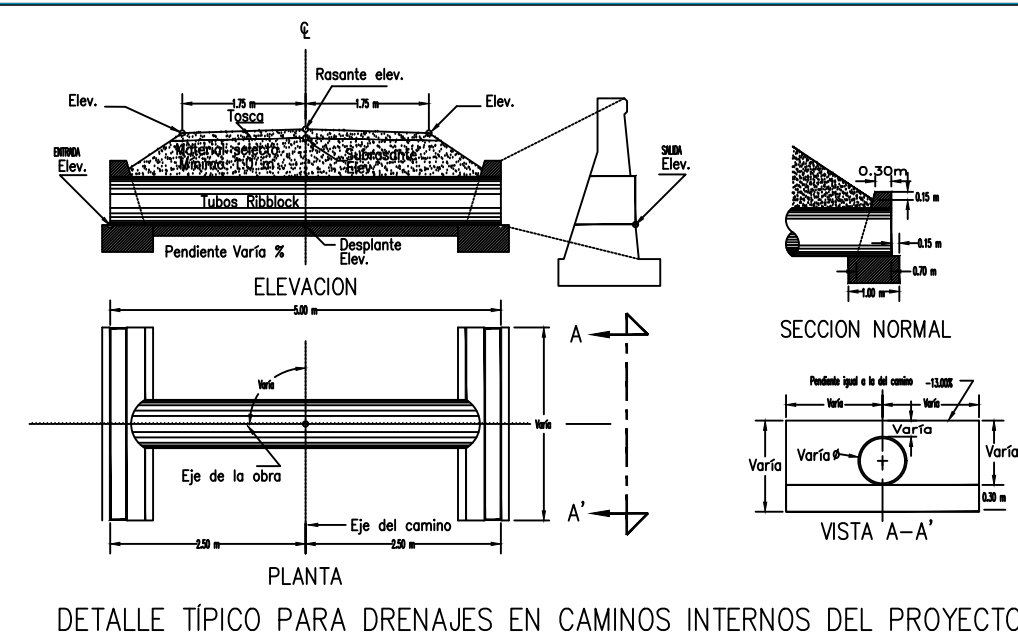

DETALLE TÍPICO PARA DRENAJES EN CAMINOS INTERNOS DEL PROYECTO



ESCALA: 1:40.000

NOTAS / SELLOS

PLANOS Y DOCUMENTOS DE REFERENCIA		
ITEM	NÚMERO DEL DOCUMENTO	DESCRIPCIÓN
1	.	.
2	.	.
3	.	.
4	.	.
5	.	.
6	.	.
7	.	.
8	.	.
9	.	.

CONVENCIONES

	LÍMITE TERRENO
	PROYECCIÓN CERCA PERÍMETRAL
	ÁREA FV
	LÍNEA ALTA TENSIÓN
	LÍNEA DE CONEXIÓN
	VÍA INTERNA
	CABINA (ESTACIÓN DE POTENCIA)
	PV MESAS 2P14
	PV MESAS 2P28
	PV MESAS 2P56
	RESTRICCIÓN
	VÍA EXTERNA
	NUEVA SUBESTACIÓN
	SUBESTACIÓN SAN BARTOLO
	PORTÓN
	INGRESO
	CUARTO DE BOMBAS Y REPUESTOS
	CUARTO DE CONTROL
	PUNTOS GEOREFERENCIADOS

1	10/06/22	EMISIÓN POSTERIOR	H.M	G.C	R.V	M.DD
0	02/05/22	EMISIÓN FINAL	H.M	G.C	R.V	M.DD
C	29/04/22	COMENTARIOS INCORPORADOS	H.M	G.C	R.V	M.DD
B	28/04/22	COMENTARIOS INCORPORADOS	H.M	G.C	R.V	M.DD
A	21/04/22	EMISIÓN INICIAL	H.M	G.C	R.V	M.DD
REV	FECHA	DESCRIPCIÓN	DIB.	DIS.	REV.	APP.



SANTIAGO SOLAR PTY, CORP.
Código del Cliente: .

PROYECTO: CAMPO SOLAR SANTIAGO 4
DOCUMENTO: PLANO AREAS PROTEGIDAS Y DISEÑO FOTOVOLTAICO

UBICACIÓN		INFORMACIÓN DEL PROYECTO		FASE	
Ciudad:	SAN BARTOLO	Fuente:	SOLAR	Área[m²]:	10.79
Provincia:	VERAGUAS	PAC[MW]:	9.99	GR[%]:	69.72
País:	PANAMÁ	PDC[MW]:	12.01		
COORDENADAS		DETALLES DEL PROYECTO			
LAT:	468845 m E	N.PAN:	21,840	N.INV:	6
LONG:	907241 m N	P.PAN[Wp]:	550	P.INV[KW]:	1665
ALT[m]:	85	ESTRU:	FUJO	TILT:	10°
		NOMBRE		MATRÍCULA	FECHA
DIBUJO		JOSÉ MIDENCE			2/05/23
DISEÑO		RENERGIA			2/05/23
REVISÓ		ING ROLANDO CUEVAS			2/05/23
APROBÓ		ING JAVIER E. BOTACIO T.			2/05/23
HOJA No	ESCALA	PROYECTO	D.	T.	E.
1 DE 1	1:1.250		DOC.	REV.	FASE
					EMI.