


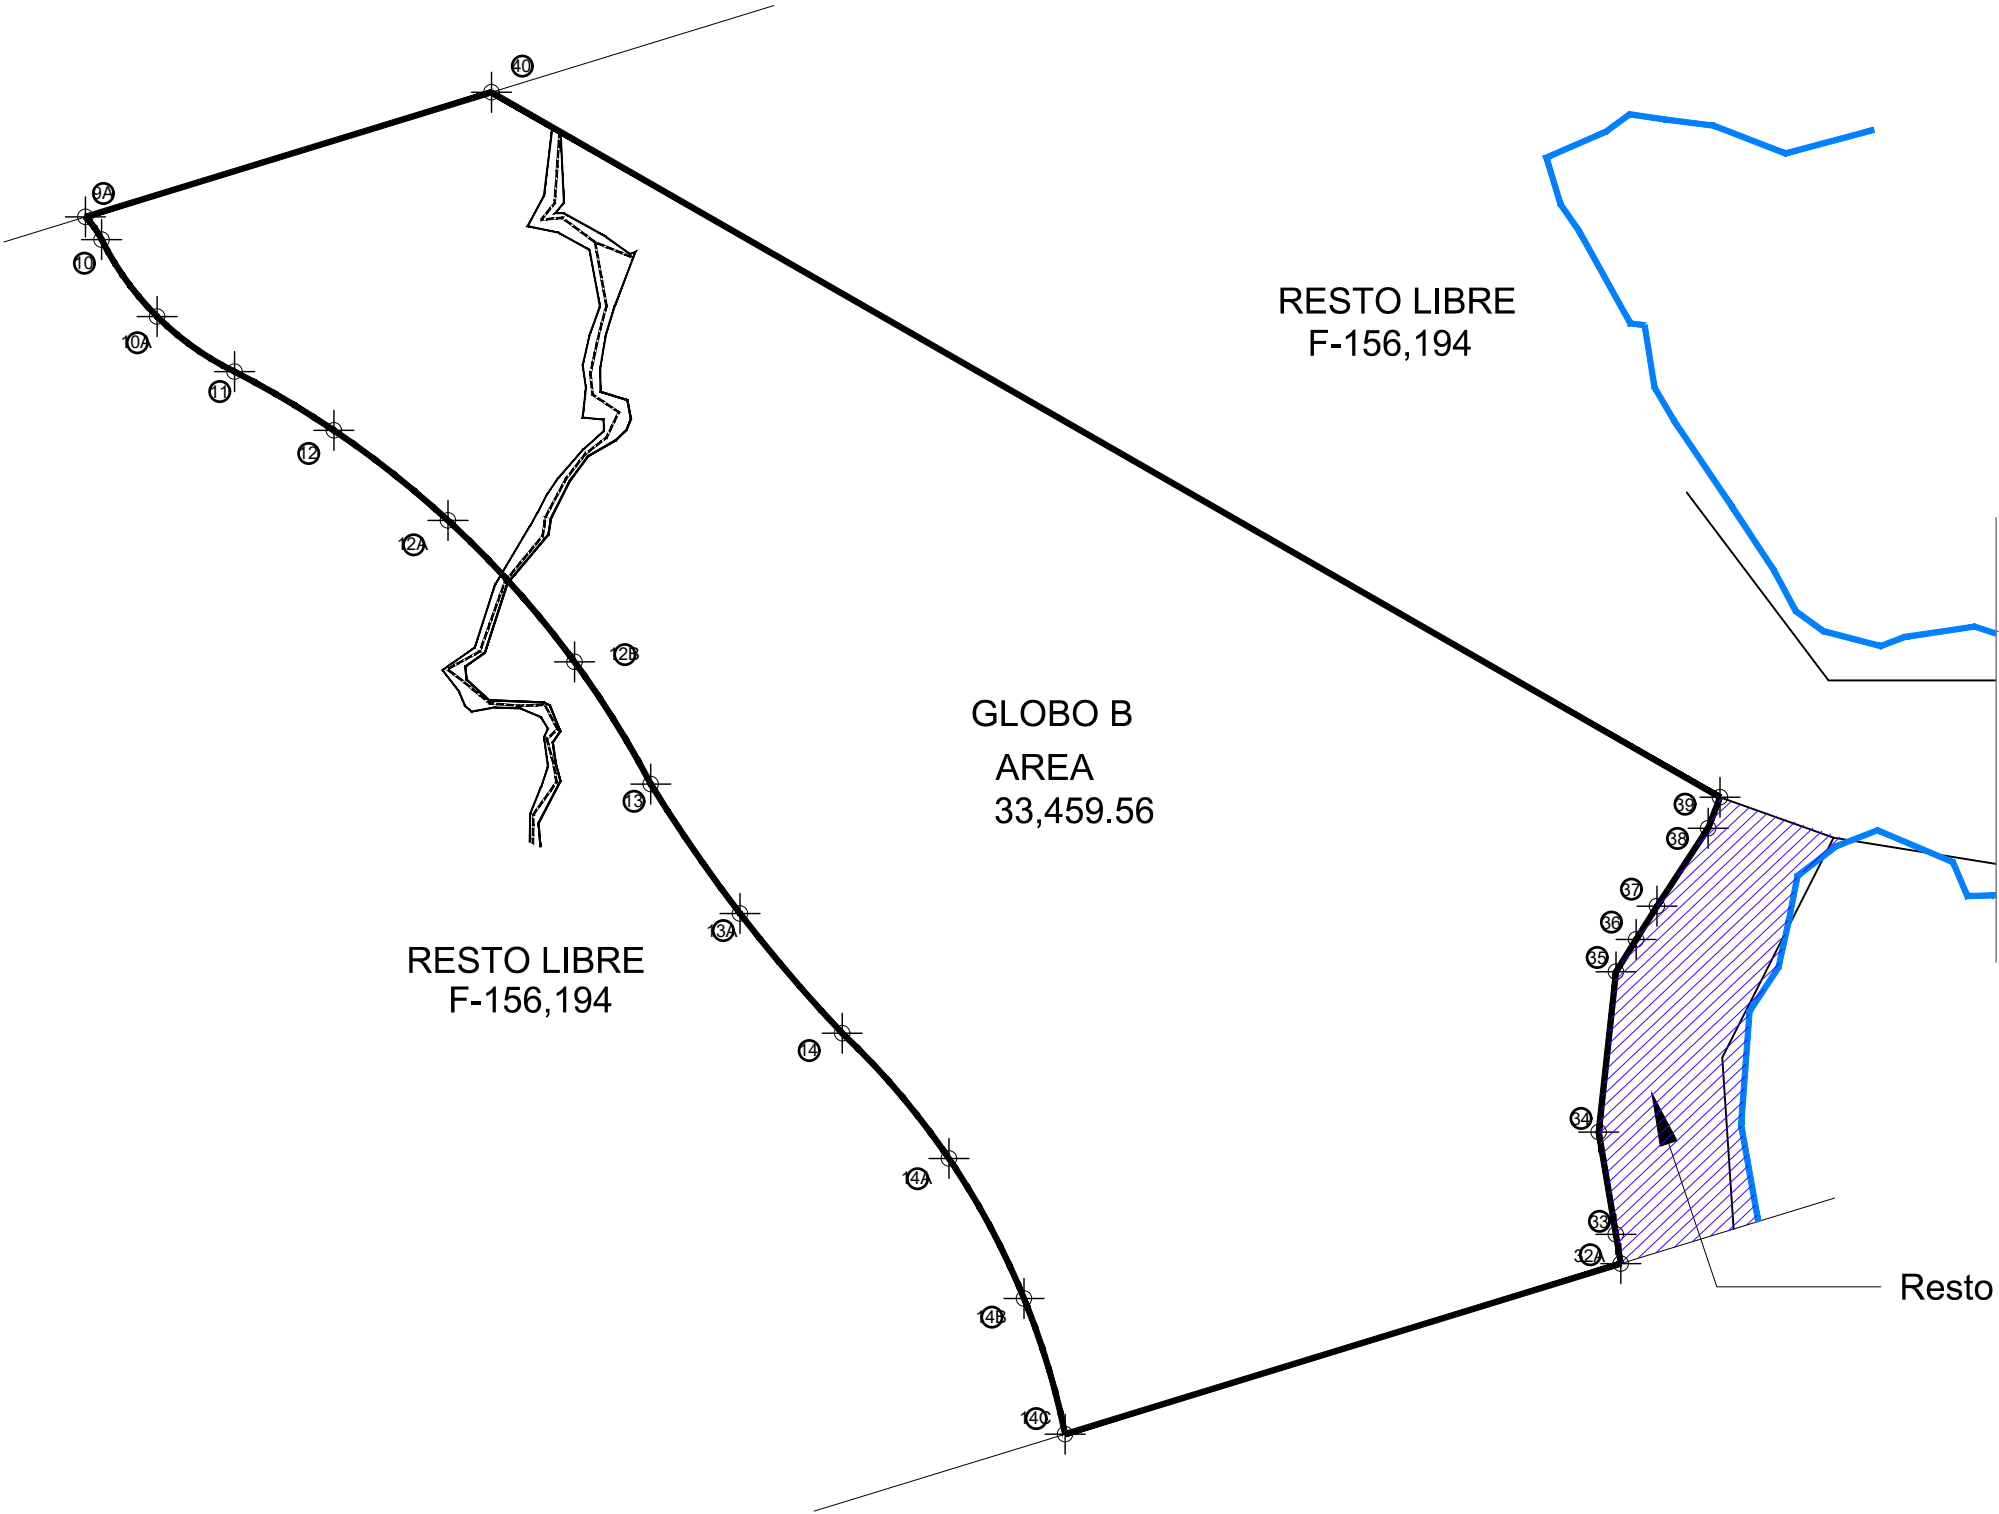

COORDENADAS		
Line #	ESTE	NORTE
9A	639044.334	989217.042
10	639047.419	989212.744
10A	639047.419	989212.744
11	639072.597	989187.749
12	639091.386	989176.642
12A	639113.009	989159.574
12B	639136.964	989132.799
13	639151.402	989109.661
13A	639168.302	989085.149
14	639187.640	989062.510
14A	639204.343	989036.489
14B	639222.081	989012.266
14C	639229.860	988986.590
32A	639335.083	989018.880
33	639334.154	989024.411
34	639330.899	989043.790
35	639334.156	989074.117
36	639337.991	989080.245
37	639341.939	989086.552
38	639351.622	989101.303
39	639353.871	989107.165
40	639121.232	989240.640
hasta llegar al primer dato de este cuadro		
COORDENADAS UTM (DATUM W65 - 84)		

. NO TOMAR MEDIDAS EN EL PLANO
. LA INFORMACION DE LOS PLANOS
ARQUITECTONICOS PREVALECE
SOBRE LOS DEMAS PLANOS TECNICOS

APROBADO:

PROYECTO:
RIVERA DEL OESTE

UBICACION:
CORREGIMIENTO DE JUAN DEMOSTENES
AROSEMENA, DISTRITO DE ARRALUAN,
PROVINCIA DE PANAMA.

PROPIETARIO:
AGROGANADERA DEL OESTE S.A.

REP. LEGAL: MARTHA LYA CUERVO TORO
CEDULA : N-21-2132

PROMOTOR:
PROMOTORA MONTEVERDE

DISEÑO:

CONTENIDO:
GLOBO B

ESCALA:	HOJA No.
DIBUJO: AMARILO PANAMA	
FECHA: 03/03/2023	
ARCHIVO No.	