


UBICACION REGIONAL 1:50,000 PROYECTO VILLA PACÍFICA ETAPA F
PROMOTOR: PROMOTORA PACÍFICA2 S.A.
CORREGIMIENTO DE LA 24 DE DICIEMBRE, DISTRITO Y PROVINCIA DE PANAMA.
SUPERFICIE 3ha+3,537.97 m2



Localización Regional

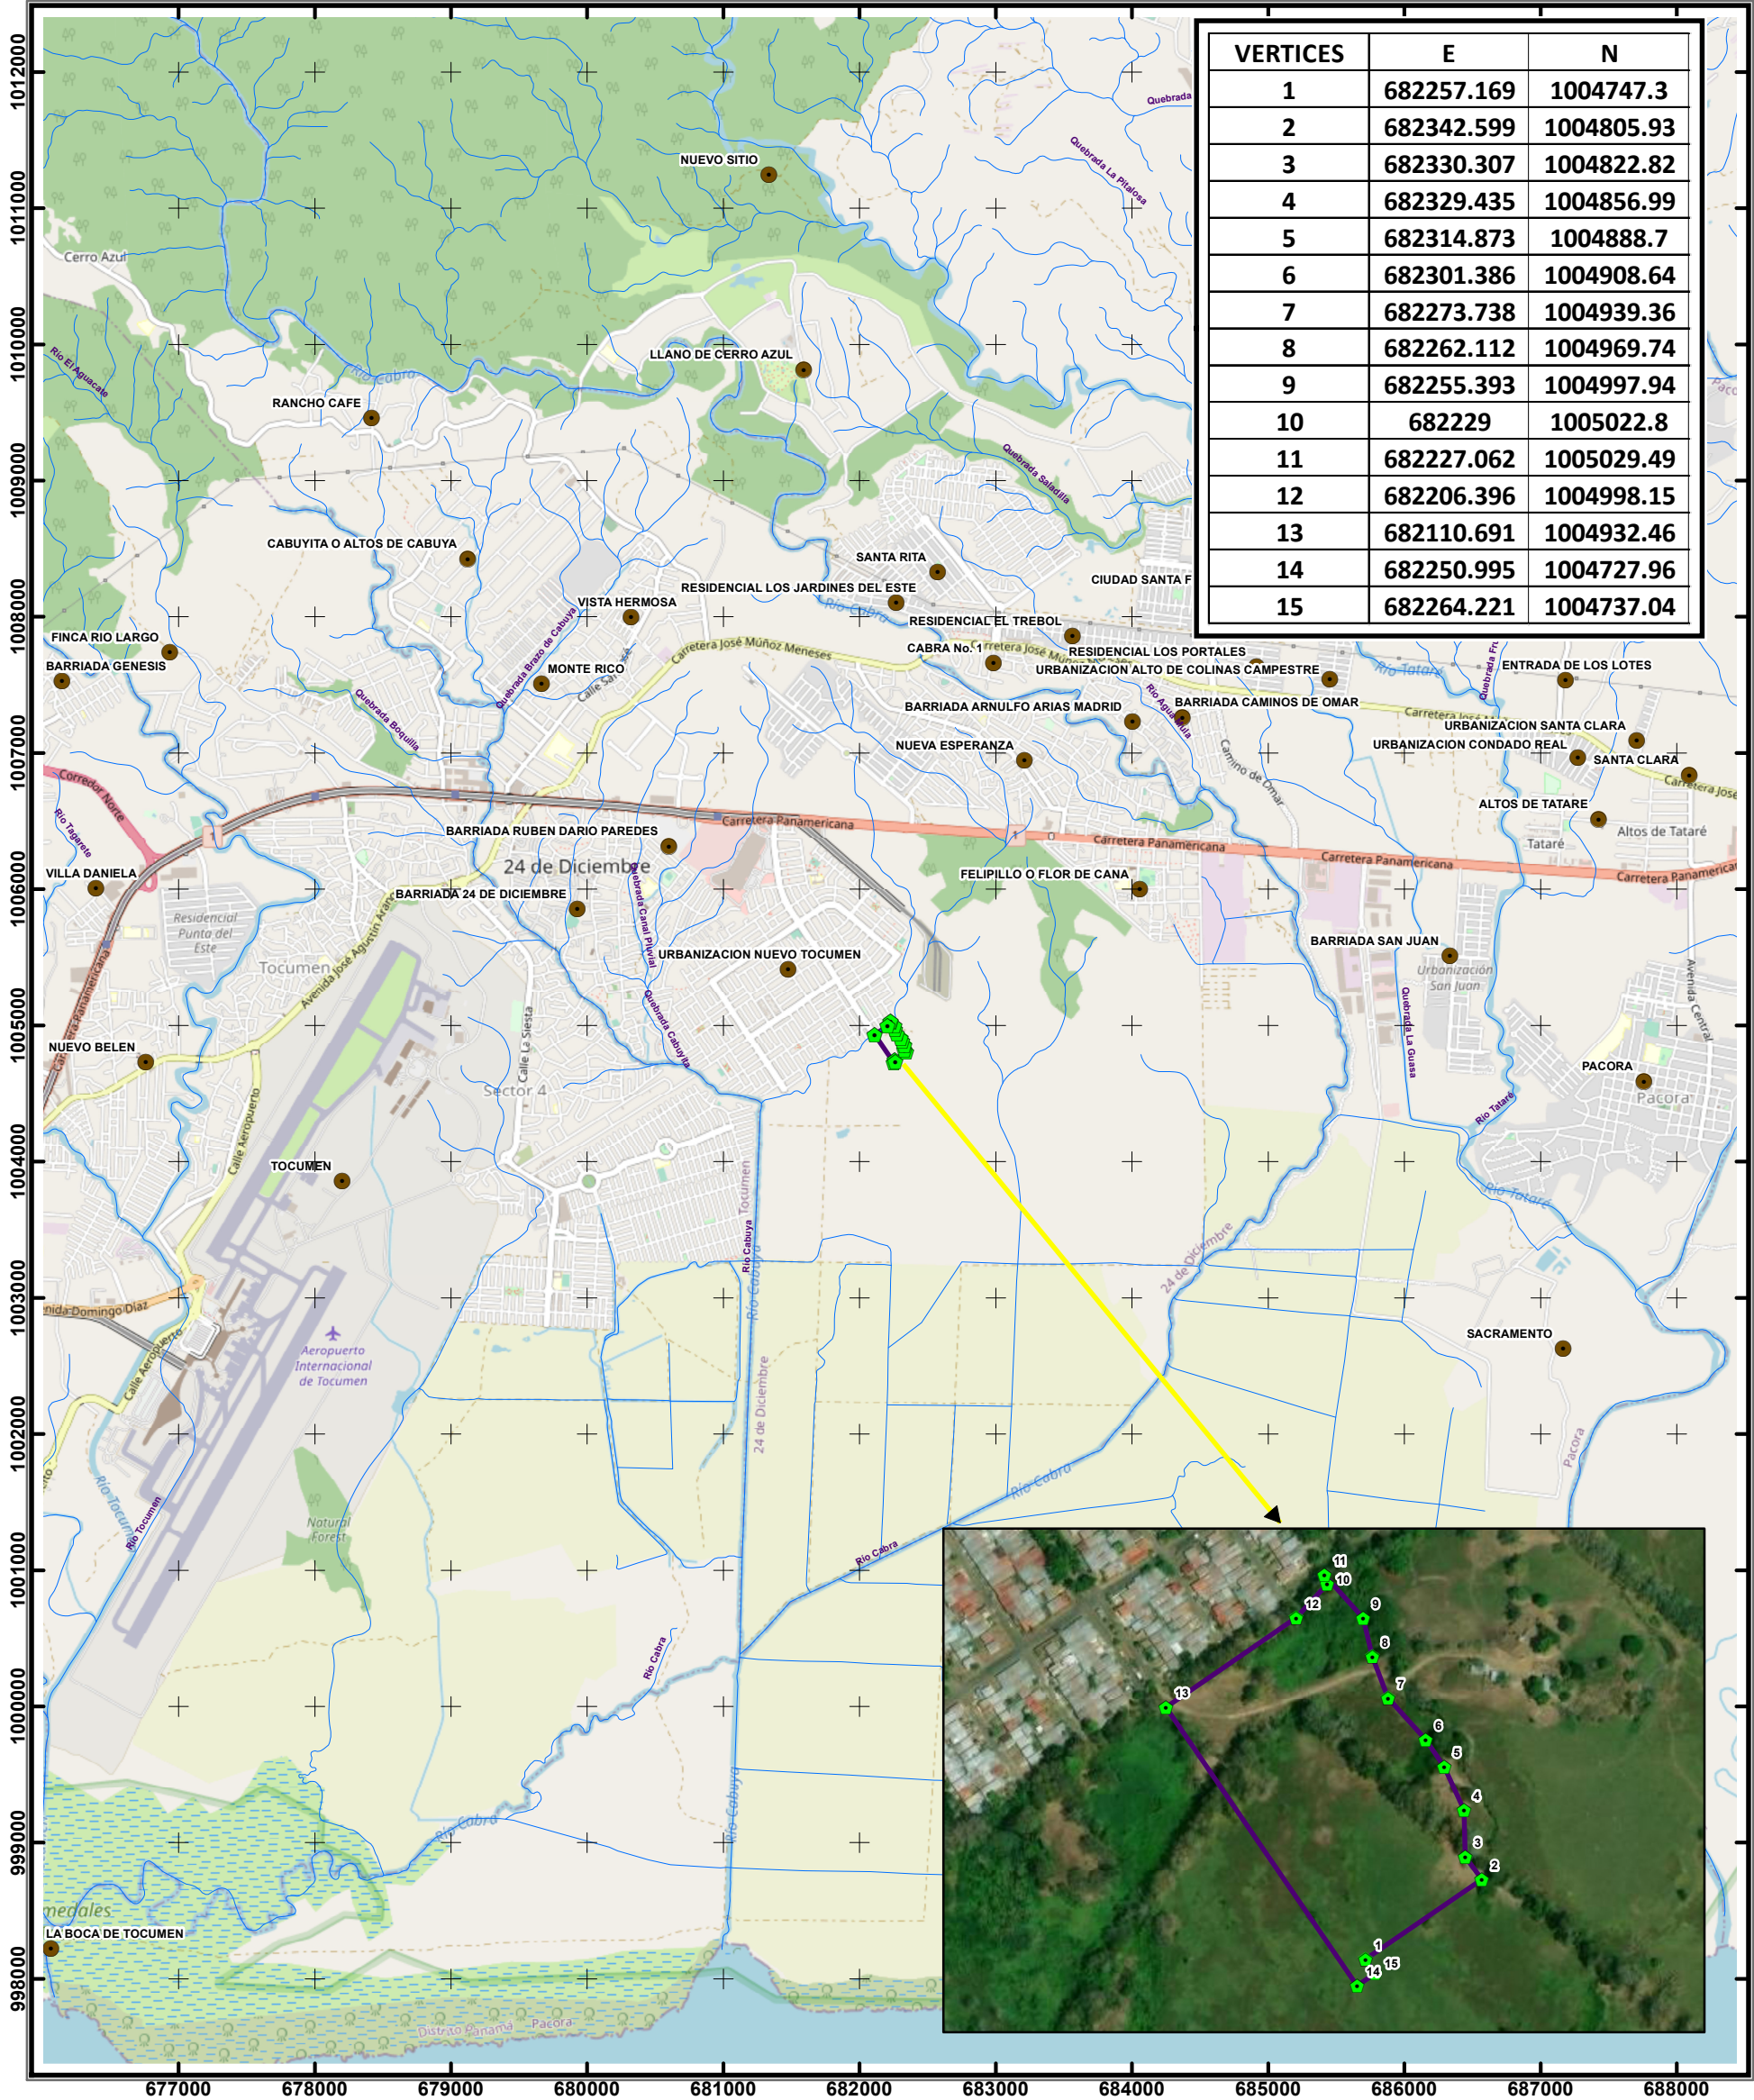

Escala 1:50,000

0 0.5 1 km

UTM
Datum WGS84
Zona Norte 17

Leyenda

- Vertices
- Poblados
- Drenaje
- Polígono