




PLANTA DE CIMIENTO CANOPY

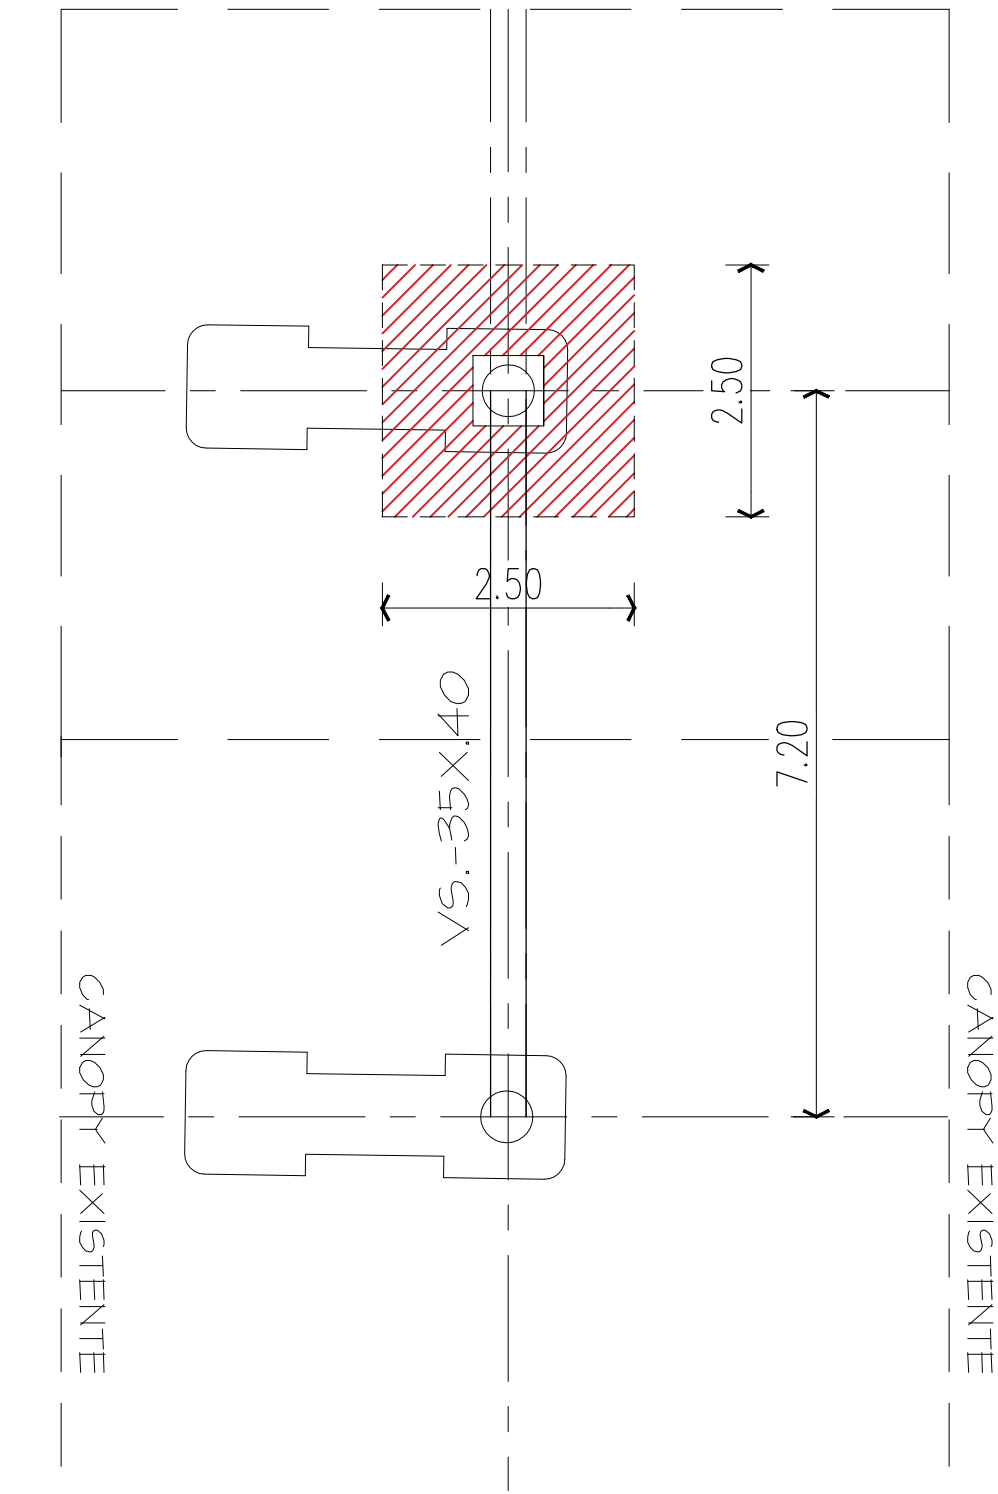



ESC. 1:75 mts.

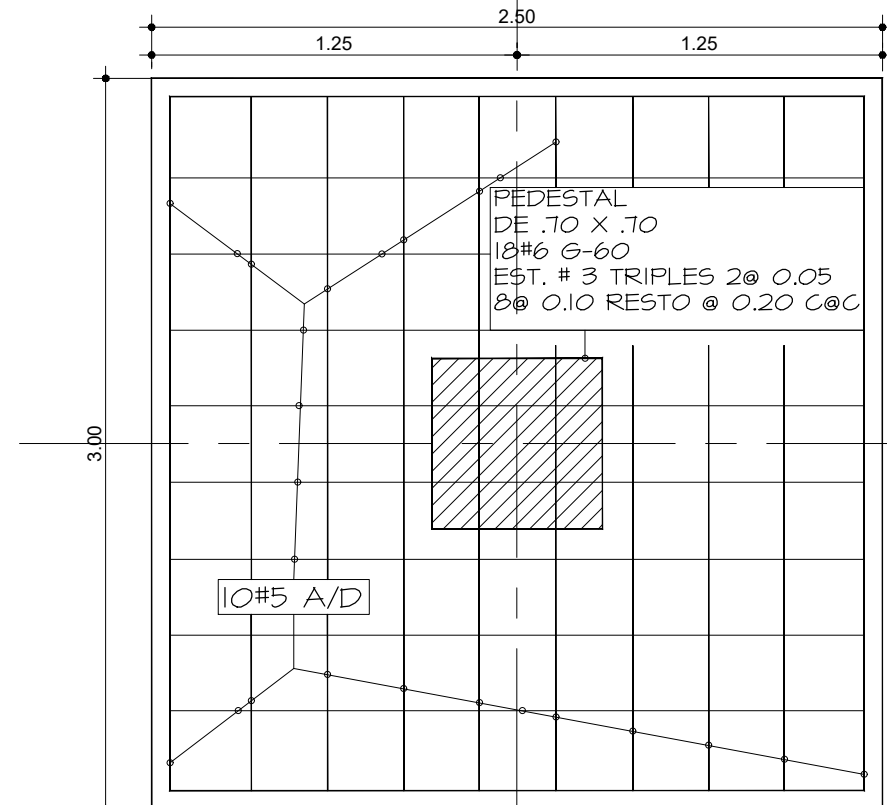


PLANTA ESCALA 1:125 MTS

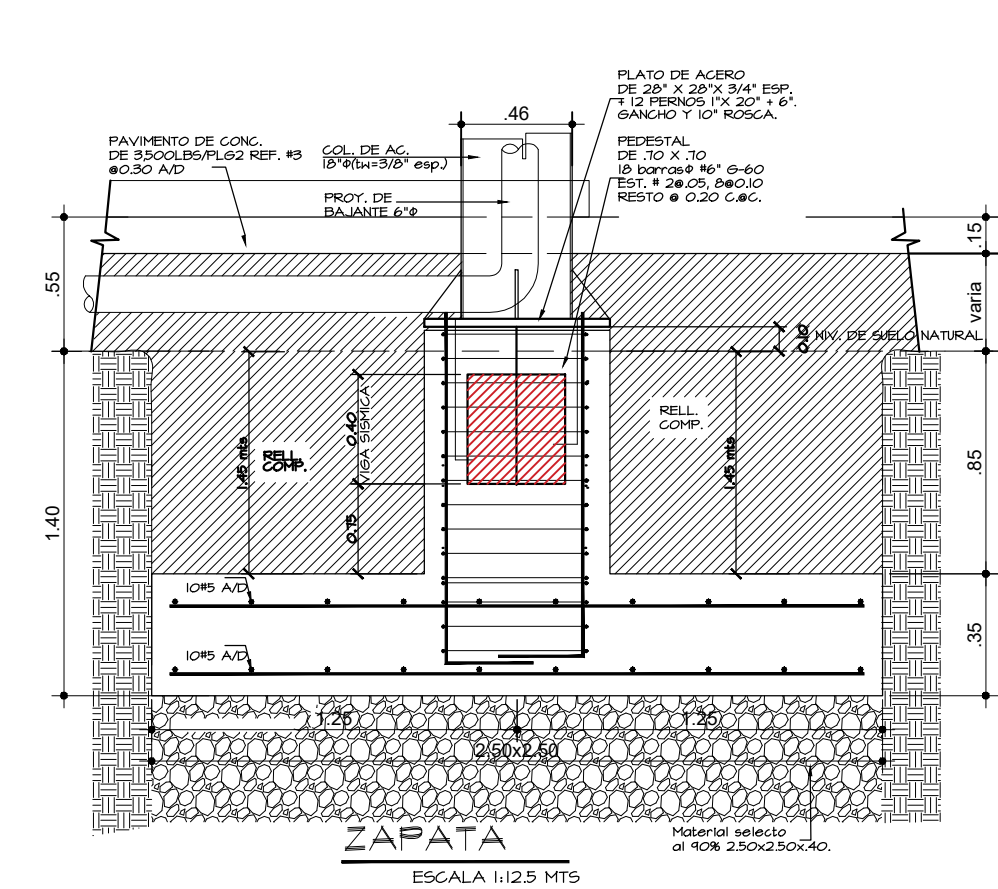


ESCALA 1:125 MTS

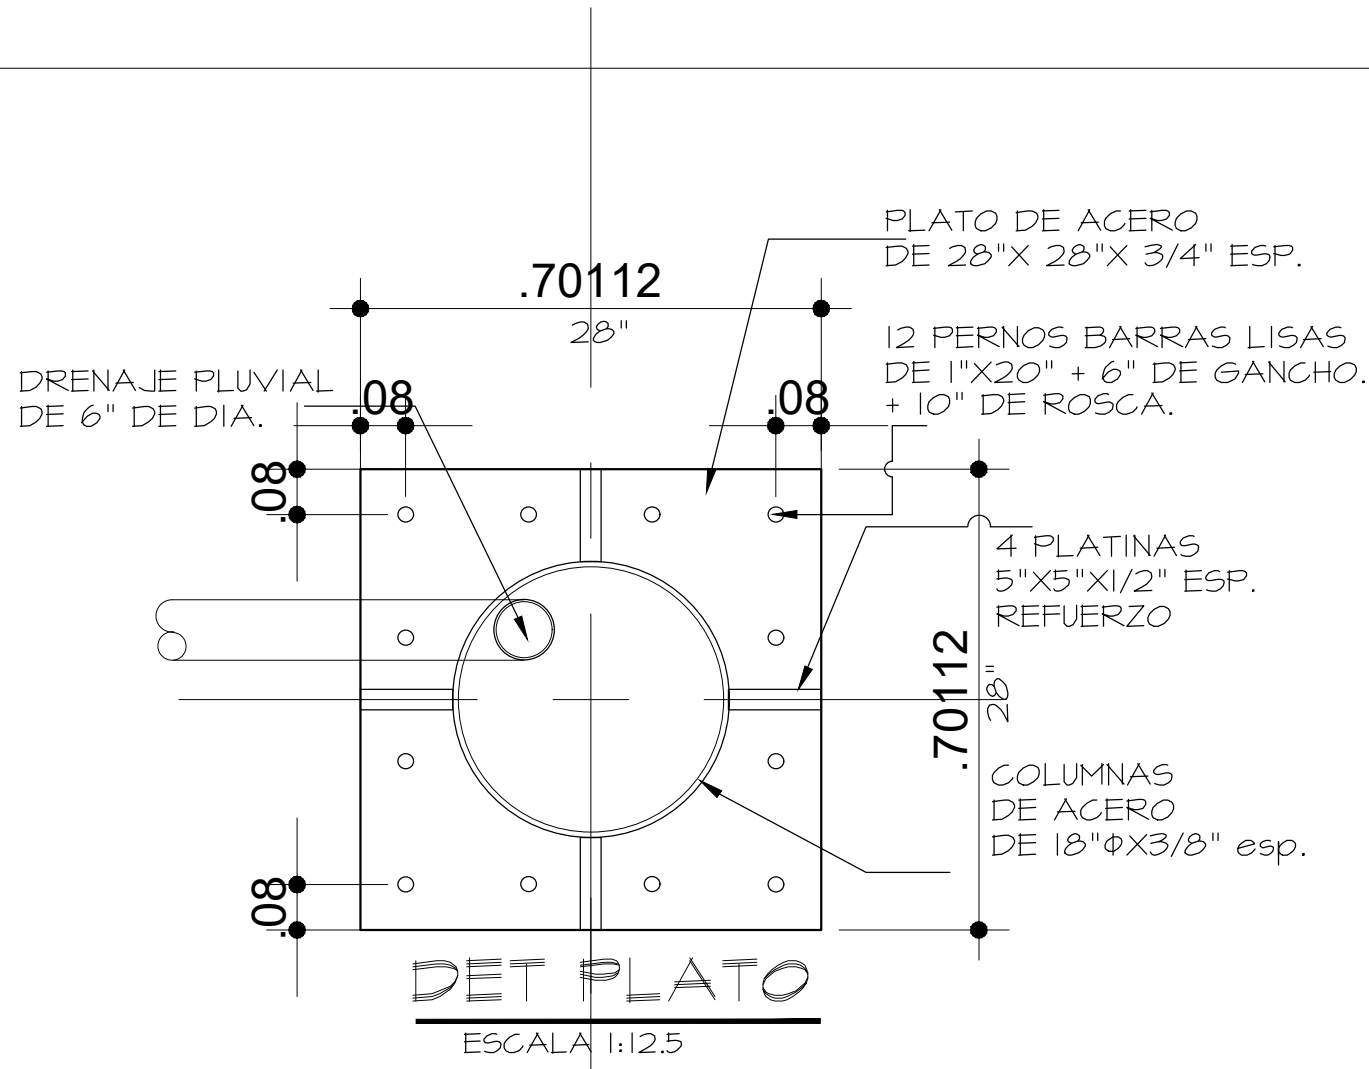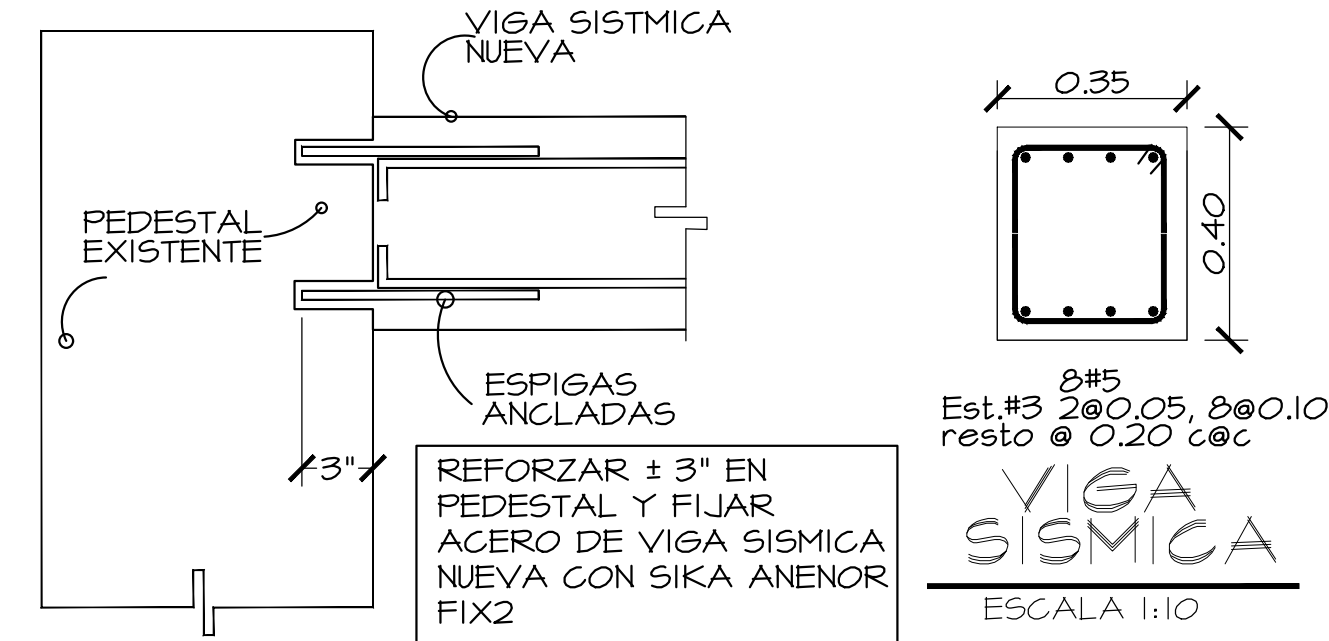


DET PLATO ESCALA 1:125

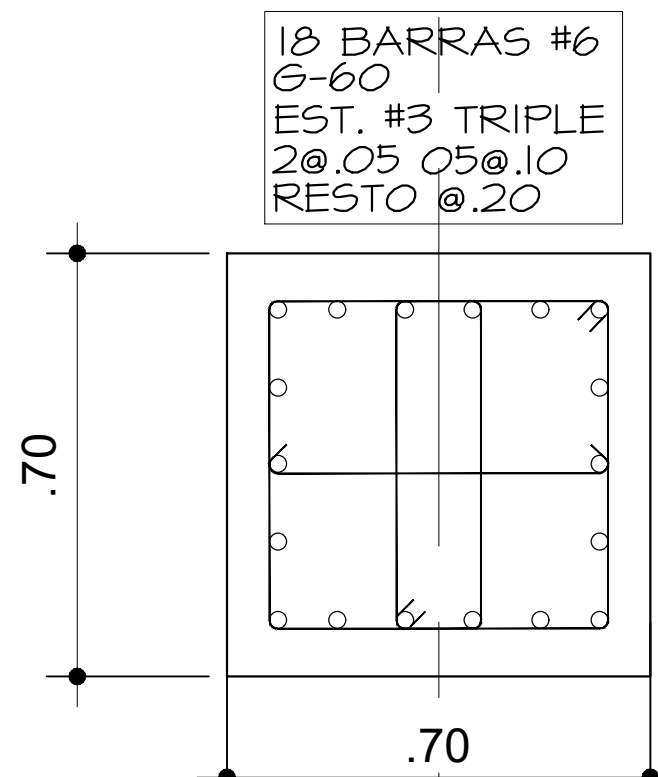

PEDESTAL ESCALA 1:15

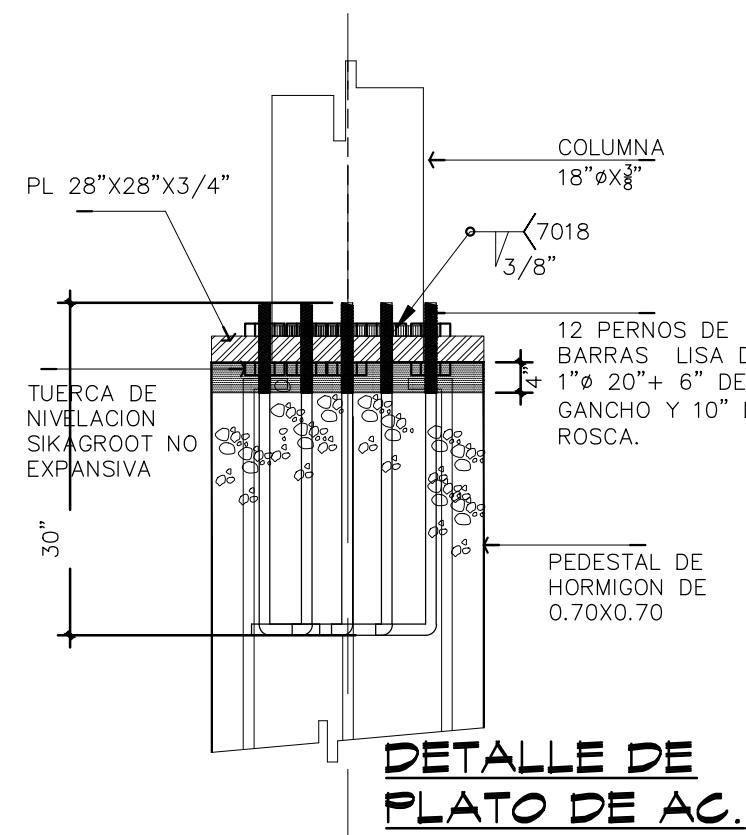


DETALLE DE PLATO DE AC.

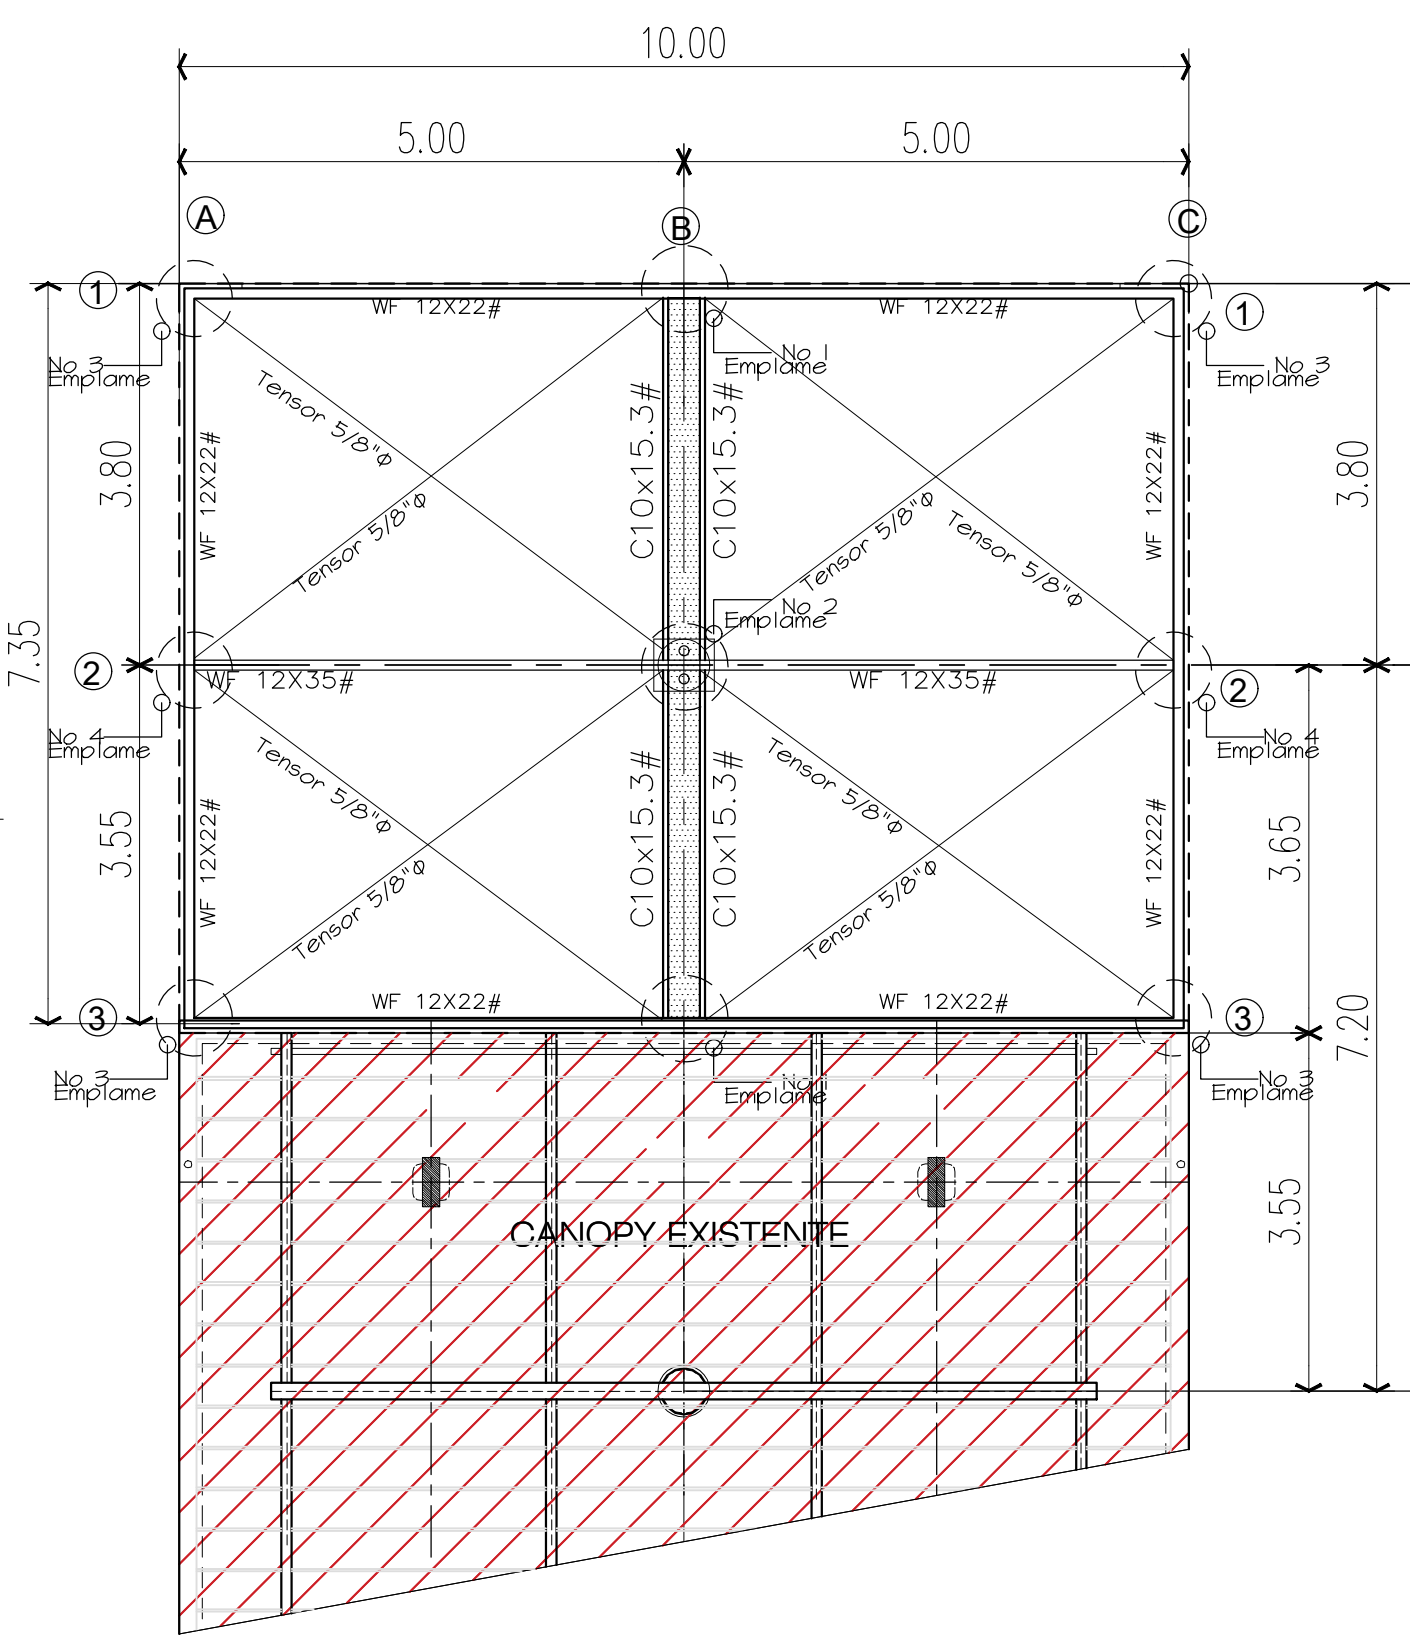


PLANTA DE TECHO CANOPY

ESC. 1:75 mts.

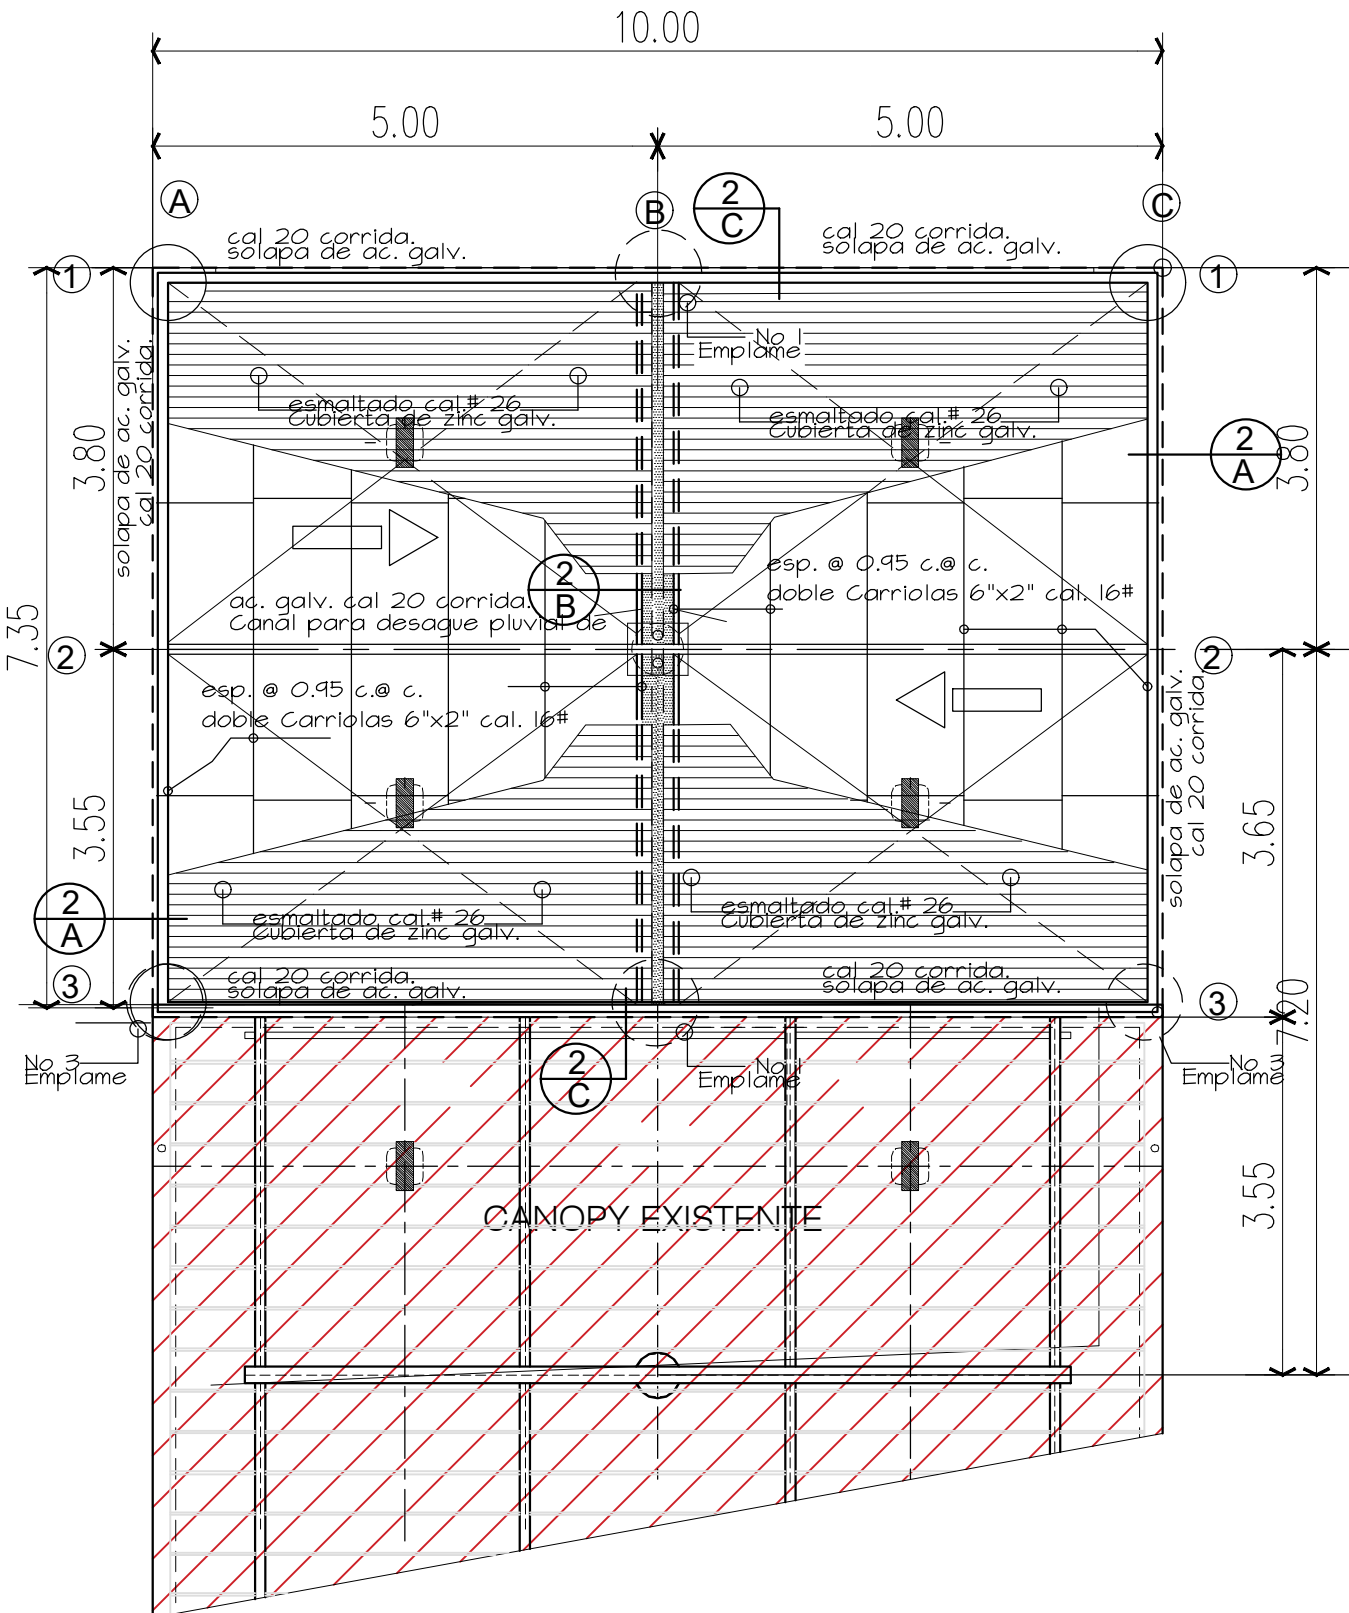


PLANTA DE TECHO CANOPY


ESC. 1:75 mts.

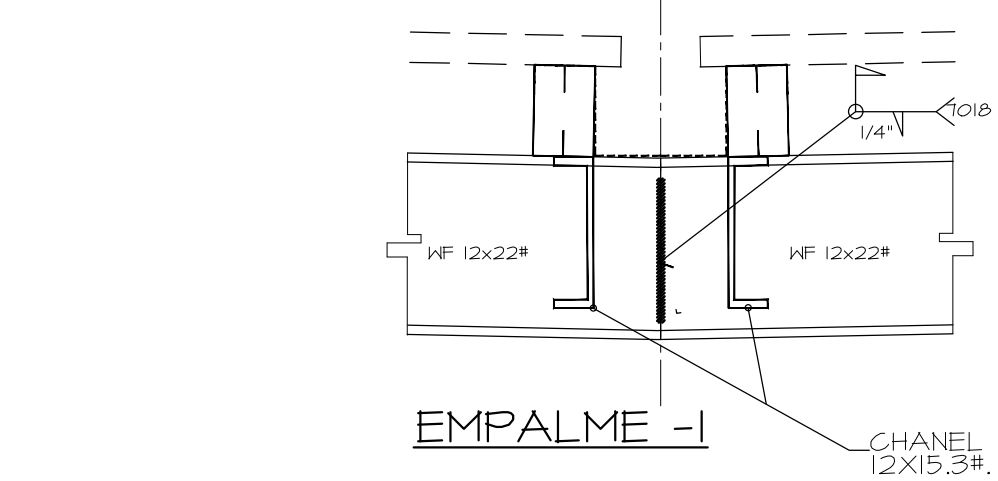


EMPALME -1

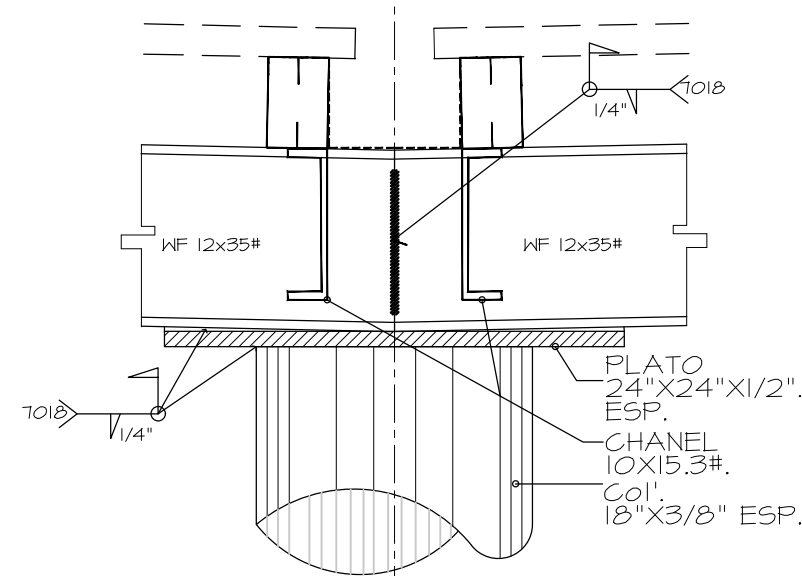


EMPALME -2

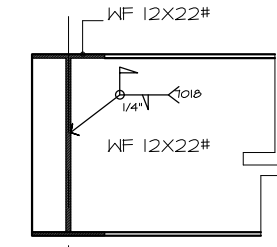


EMPALME -3

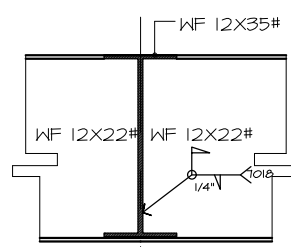


EMPALME -4

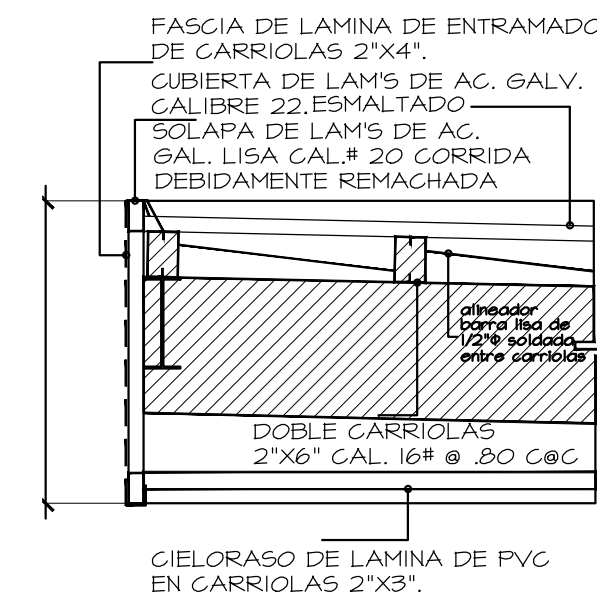


DETALLE -A

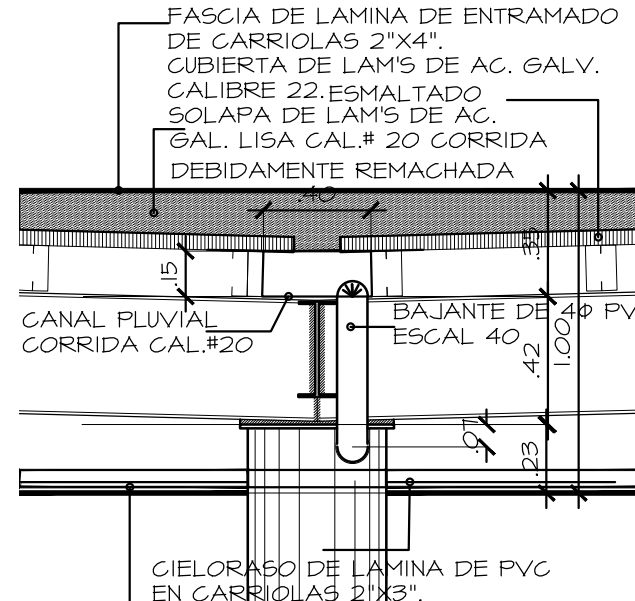


DETALLE -B

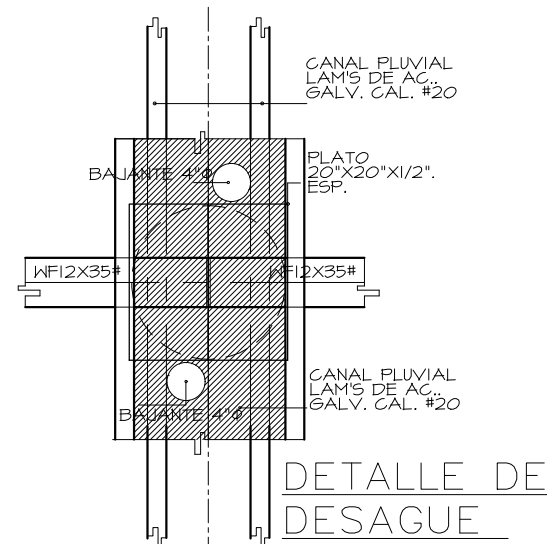

DETALLE DE DESAGUE

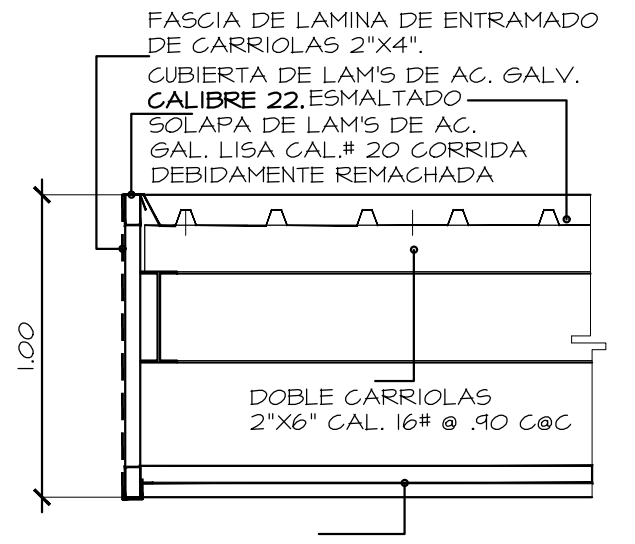

DETALLE -C

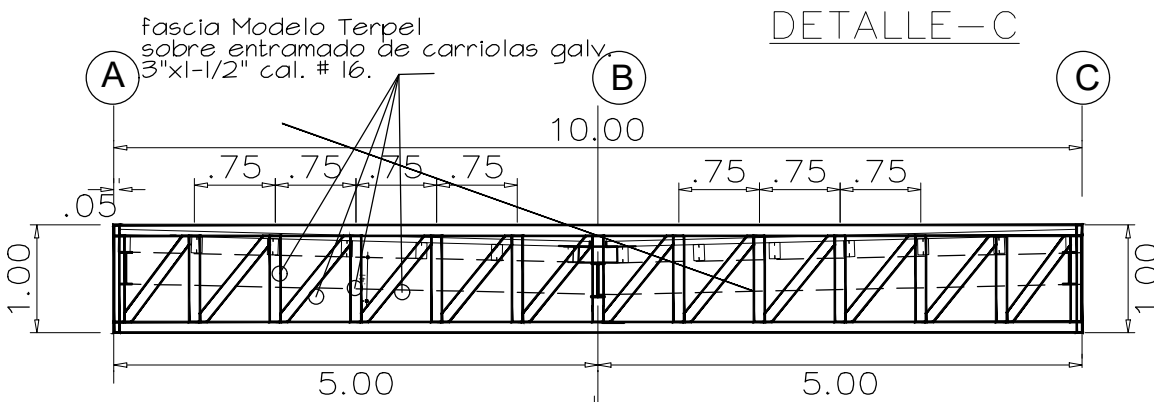

DETALLE TIPICO DE CERCHA

La altura de nivel de piso acabado 4.60 mts o 4.90 mts se determina de acuerdo al nivel de pista acabada.
toda la pista debajo de canopy tendra una nivelacion continua tomando en cuenta la altura mencionada.

El constructor suministra certificado de los soldadores especificamente para el tipo de soldadura que se va a realizar.

Los planos de taller deben ser elaborados por el constructor.

Todos los elementos no estructurales deben ir separados de la estructura de resistencia sismica para garantizar su estabilidad ante una eventualidad minima un 0.8% de su altura.

El presente diseño se hace con base en los requisitos de la LRFD2002 y NSR-10 ley 400 de 1997.

Todo detalle de conexión que no esté consignada en estos planos debe ser realizada por el constructor y enviada al calculista para su aprobación.

E. M. B. M. 58

PETROLERA NACIONAL ESTACIONES TERPEL

DISEÑO:	REPUBLICA DE PANAMA	CONTENIDO:	ESTRUCTURA
DIBUJO:	ESTACIONES TERPEL	DETALLES Y NOTAS	
REVISION:	TERPEL	REVISION:	
ESCALA:	TERPEL	OPERACIONES	
INDICADA:	TERPEL	REVISION:	
FECHA:	TERPEL	MERCADERO	
HORA:	TERPEL	APROBADO:	

02	04	INGENIERO MUNICIPAL
----	----	---------------------