




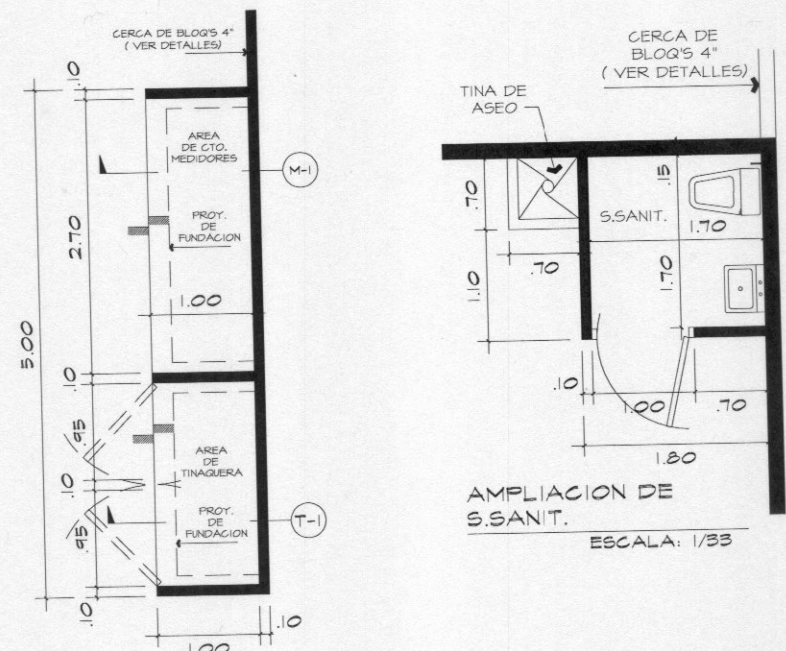


PLANTA DE TINAQUERA
Y CTO. MEDIDORES
ESCALA: 1/33

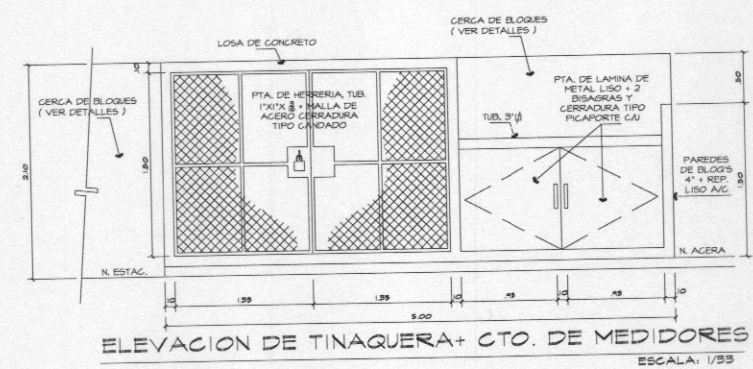


ELEVACION DE TINAQUERA+ CTO. DE MEDIDORES
ESCALA: 1/33

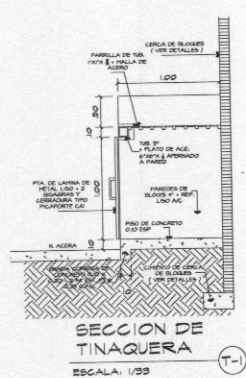

SECCION DE TINAQUERA
ESCALA: 1/33

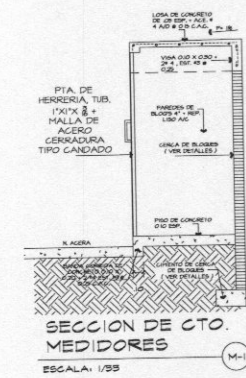

SECCION DE CTO. MEDIDORES
ESCALA: 1/33

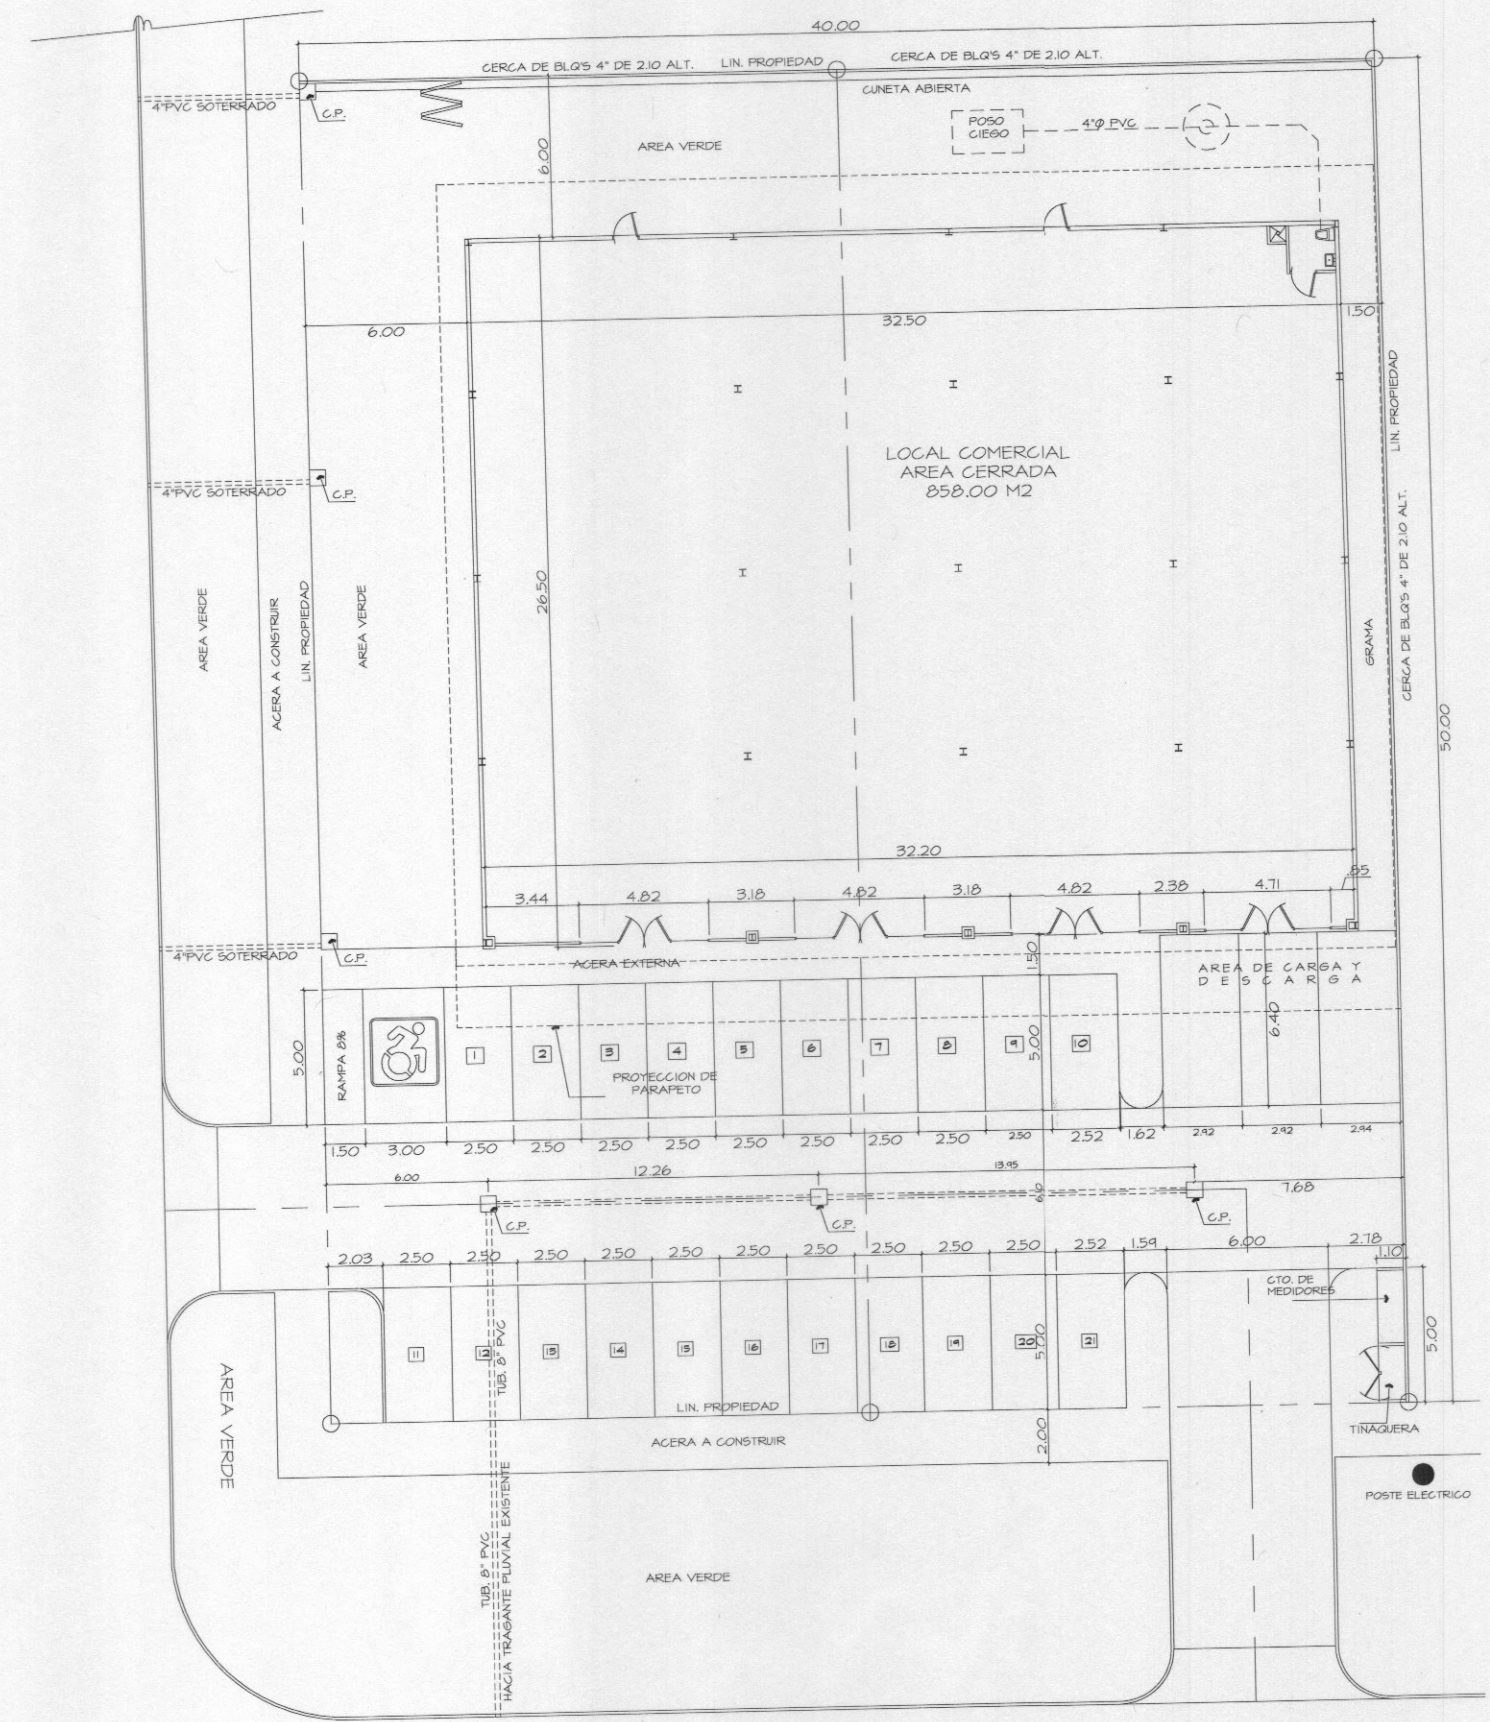

PLANTA ARQUITECTONICA
ESCALA: 1/125

037-2023



JULIO VELIZ MORALES
ARQUITECTO
LICENCIA N. 99001-047

FIRMA
Ley 18 del 20 de Enero de 1959
Unia Técnica de Ingeniería y Arquitectura

ARQUITECTO
PROYECTO
LOCAL COMERCIAL

PROPIEDAD:
FUNDACION HERMANOS MIKE Y
JONATAN WONG HAU

UBICACION
LUGAR: VOLCAN,
CORREGIMIENTO DE VOLCAN,
DISTRITO DE TIERRAS ALTAS.

DISEÑO:	INGENIERO:	
DIBUJO: ERGUSO 2023	PLOMERO:	
ELECTRICO:	ELECTROMECHANICO:	
FECHA: FEBRERO 2023	HOJA N° ARQ-02	DE: 07