




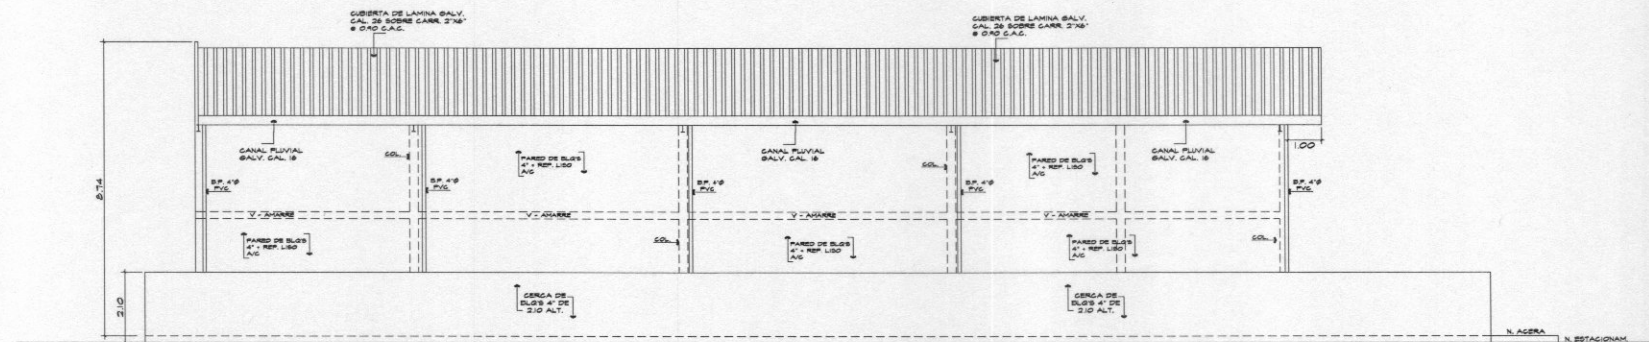


ELEVACION POSTERIOR
ESCALA: 1/100

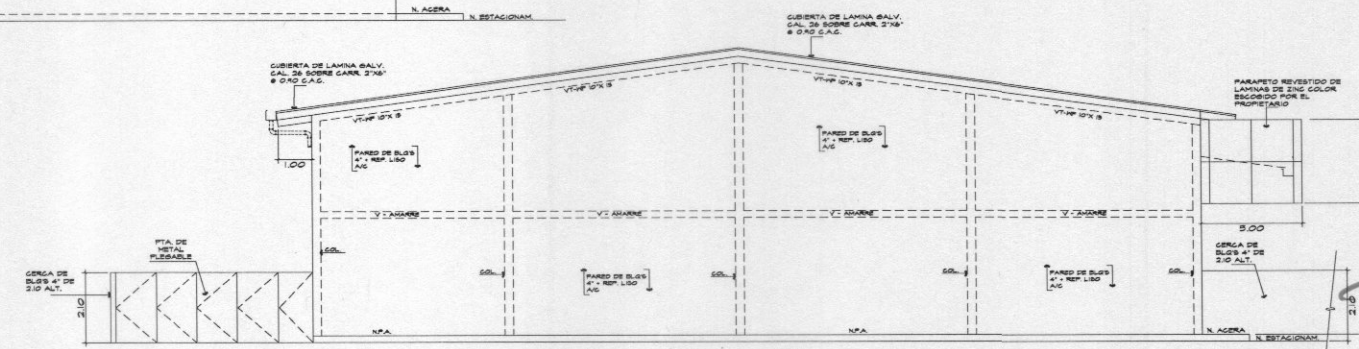

ELEVACION LATERAL IZQUIERDA
ESCALA: 1/100

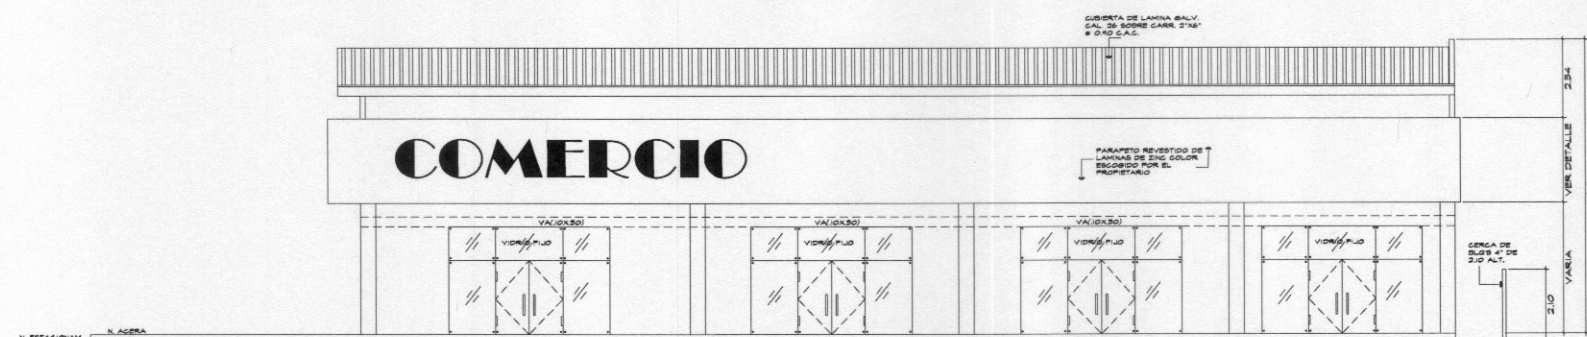

ELEVACION FRONTAL
ESCALA: 1/100

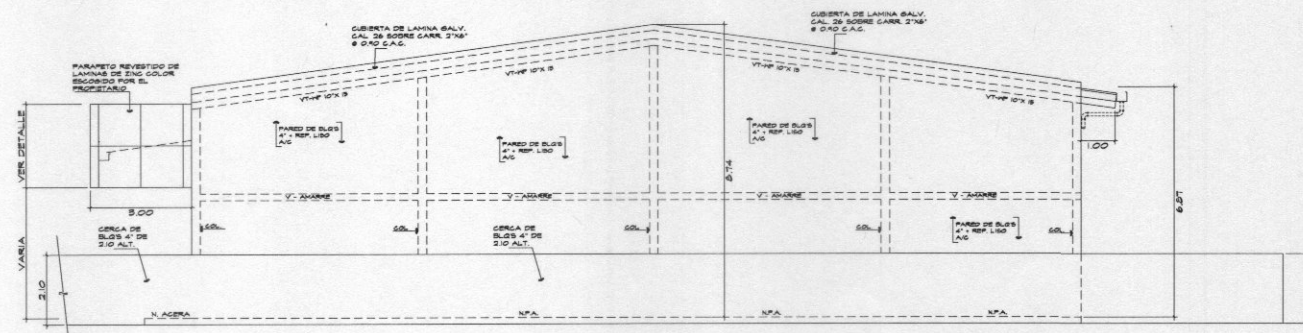

ELEVACION LATERAL DERECHA
ESCALA: 1/100

037-2023



JULIO VELIZ MORALES
ARQUITECTO
LICENCIA N.º 96-001-047
FIRMA
Ley 15 del 26 de Enero de 1969
Junta Técnica de Ingeniería y Arquitectura

ARQUITECTO

PROYECTO
LOCAL COMERCIAL

PROPIEDAD:
FUNDACION HERMANOS MIKE Y
JONATAN WONG HAU

UBICACION
LUGAR : VOLCAN ,
CORREGIMIENTO DE VOLCAN,
DISTRITO DE TIERRAS ALTAS.

DISEÑO:	INGENIERO:
DIBUJO: ERGUSO 2023	PLOMERO:
ELECTRICO:	ELECTROMECHANICO:
FECHA: FEBRERO 2023	HOJA N° ARQ-02
	DE: 07