


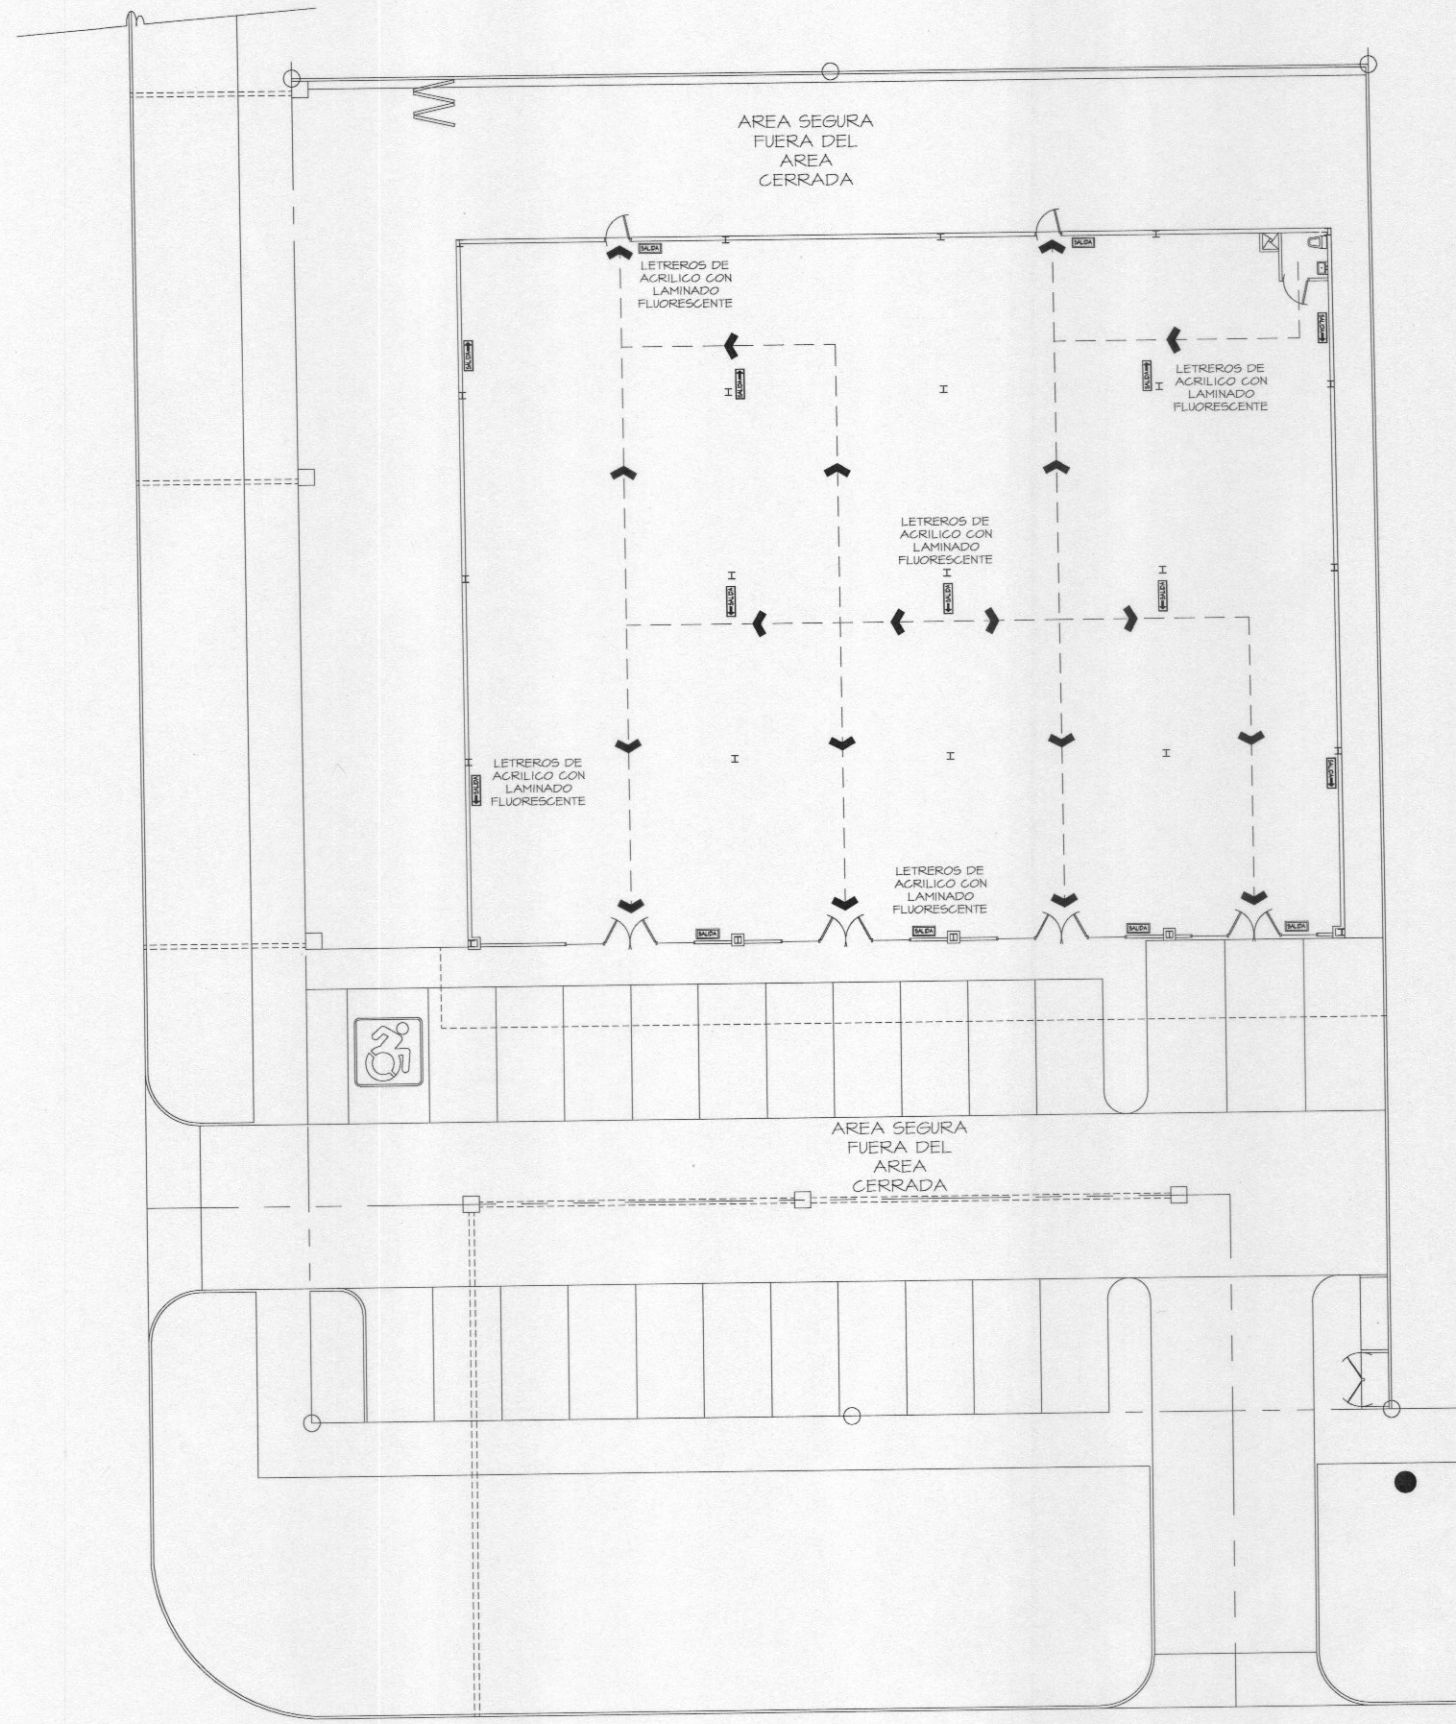

ruta de evacuacion

ESCALA: 1/125

037-2023



[Handwritten signature]

JULIO VELIZ MORALES

ARQUITECTO

LICENCIA No. 95-001-047

[Handwritten signature]

FIRMA

Ley 15 del 26 de Enero de 1959

Junta Técnica de Ingeniería y Arquitectura

ARQUITECTO

PROYECTO
LOCAL COMERCIAL

PROPIEDAD:
FUNDACION HERMANOS MIKE Y JONATAN WONG HAU

UBICACION
LUGAR : VOLCAN ,
CORREGIMIENTO DE VOLCAN,
DISTRITO DE TIERRAS ALTAS.

DISEÑO:	INGENIERO:	
DIBUJO: ERGUSO 2023	PLOMERO:	
ELECTRICO:	ELECTROMECHANICO:	
FECHA: FEBRERO 2023	HOJA N° ARQ-02	DE: 07