



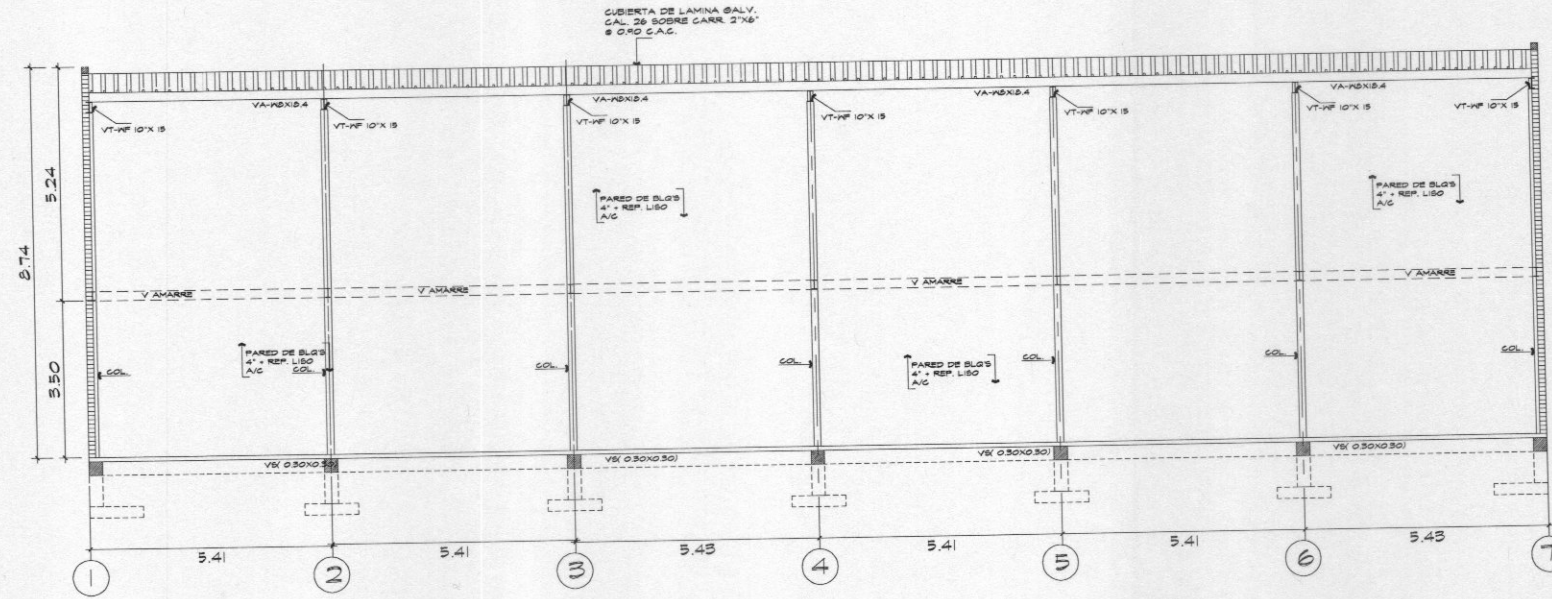


SECCION TRANSVERSAL A
ESCALA: 1/75

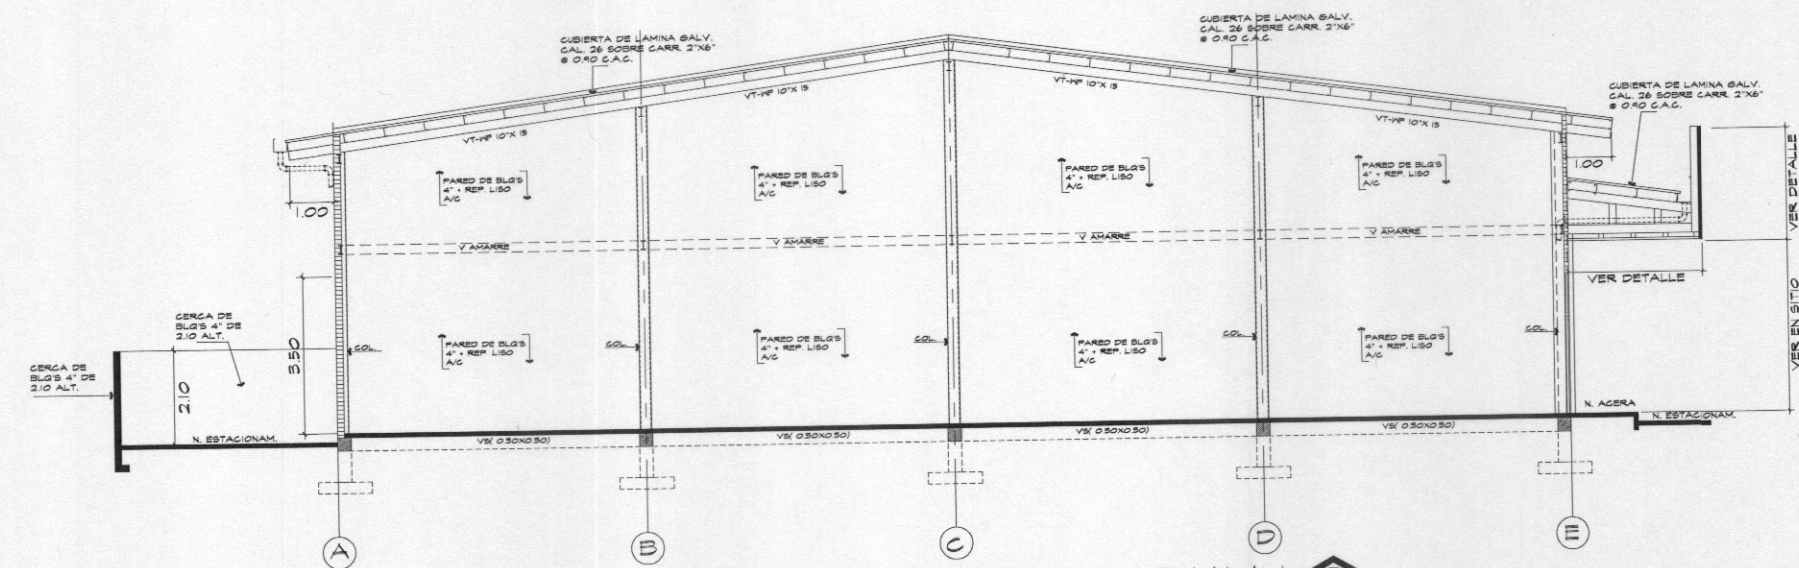

SECCION LONGITUDINAL B
ESCALA: 1/75

037-2023

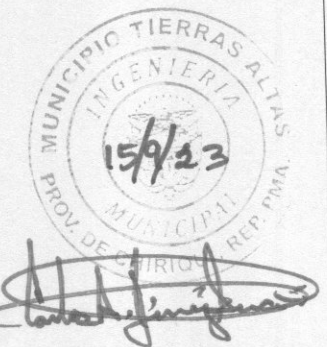

JULIO VELIZ MORALES
ARQUITECTO
LICENCIA No. 96-001-047

Julio Veliz Morales
FIRMA

Ley 15 del 26 de Enero de 1959
Junta Técnica de Ingeniería y Arquitectura

ARQUITECTO

PROYECTO
LOCAL COMERCIAL

PROPIEDAD:
FUNDACION HERMANOS MIKE Y
JONATAN WONG HAU

UBICACION
LUGAR : VOLCAN ,
CORREGIMIENTO DE VOLCAN,
DISTRITO DE TIERRAS ALTAS.

DISEÑO:	INGENIERO:	
DIBUJO: ERGUSO 2023	PLOMERO:	
ELECTRICO:	ELECTROMECHANICO:	
FECHA: FEBRERO 2023	HOJA N° EST-04	DE : 07