




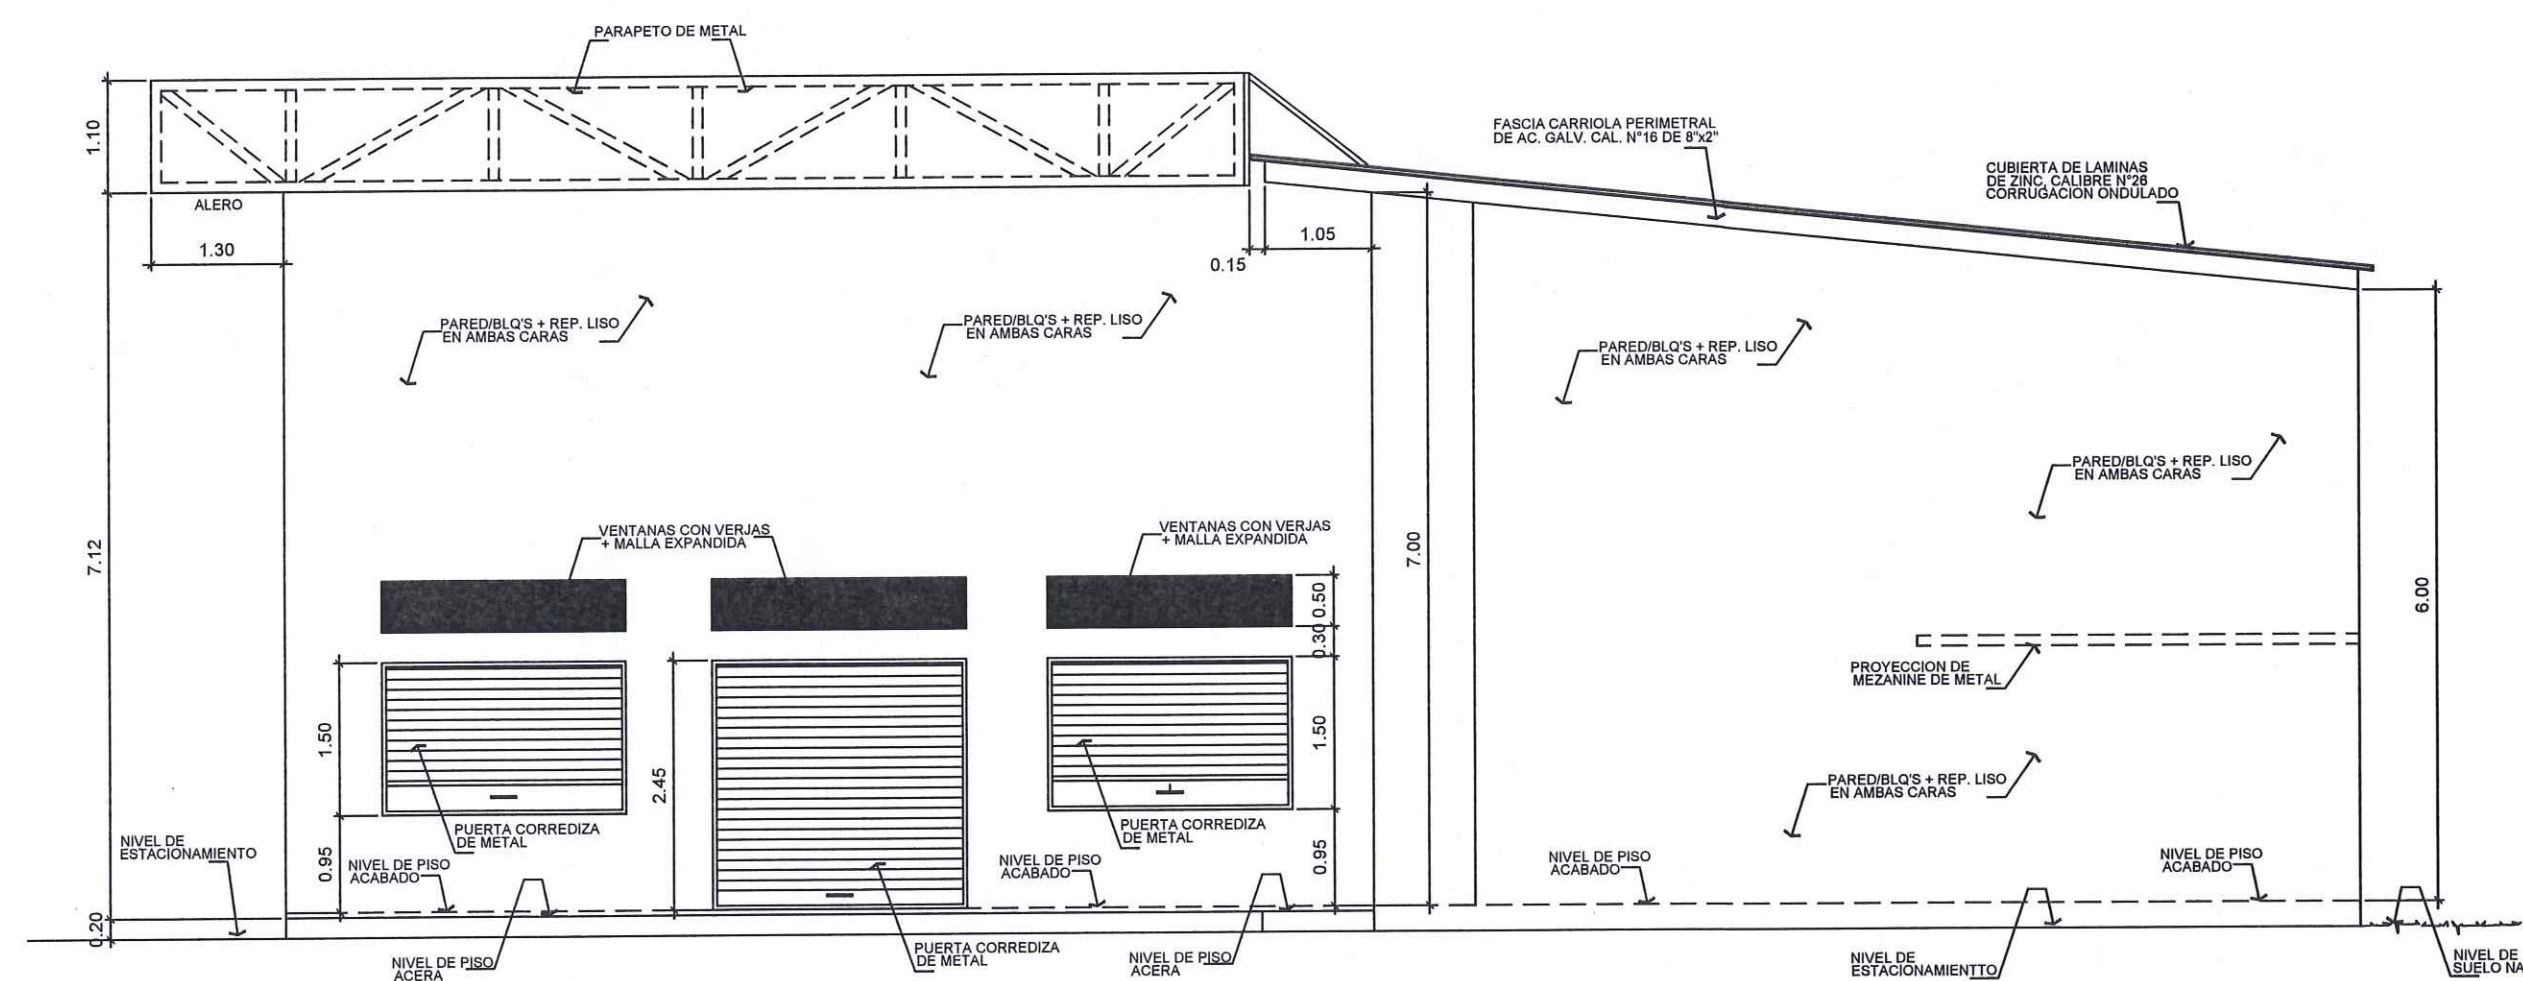

### ELEVACION PRINCIPAL TIPO "B"

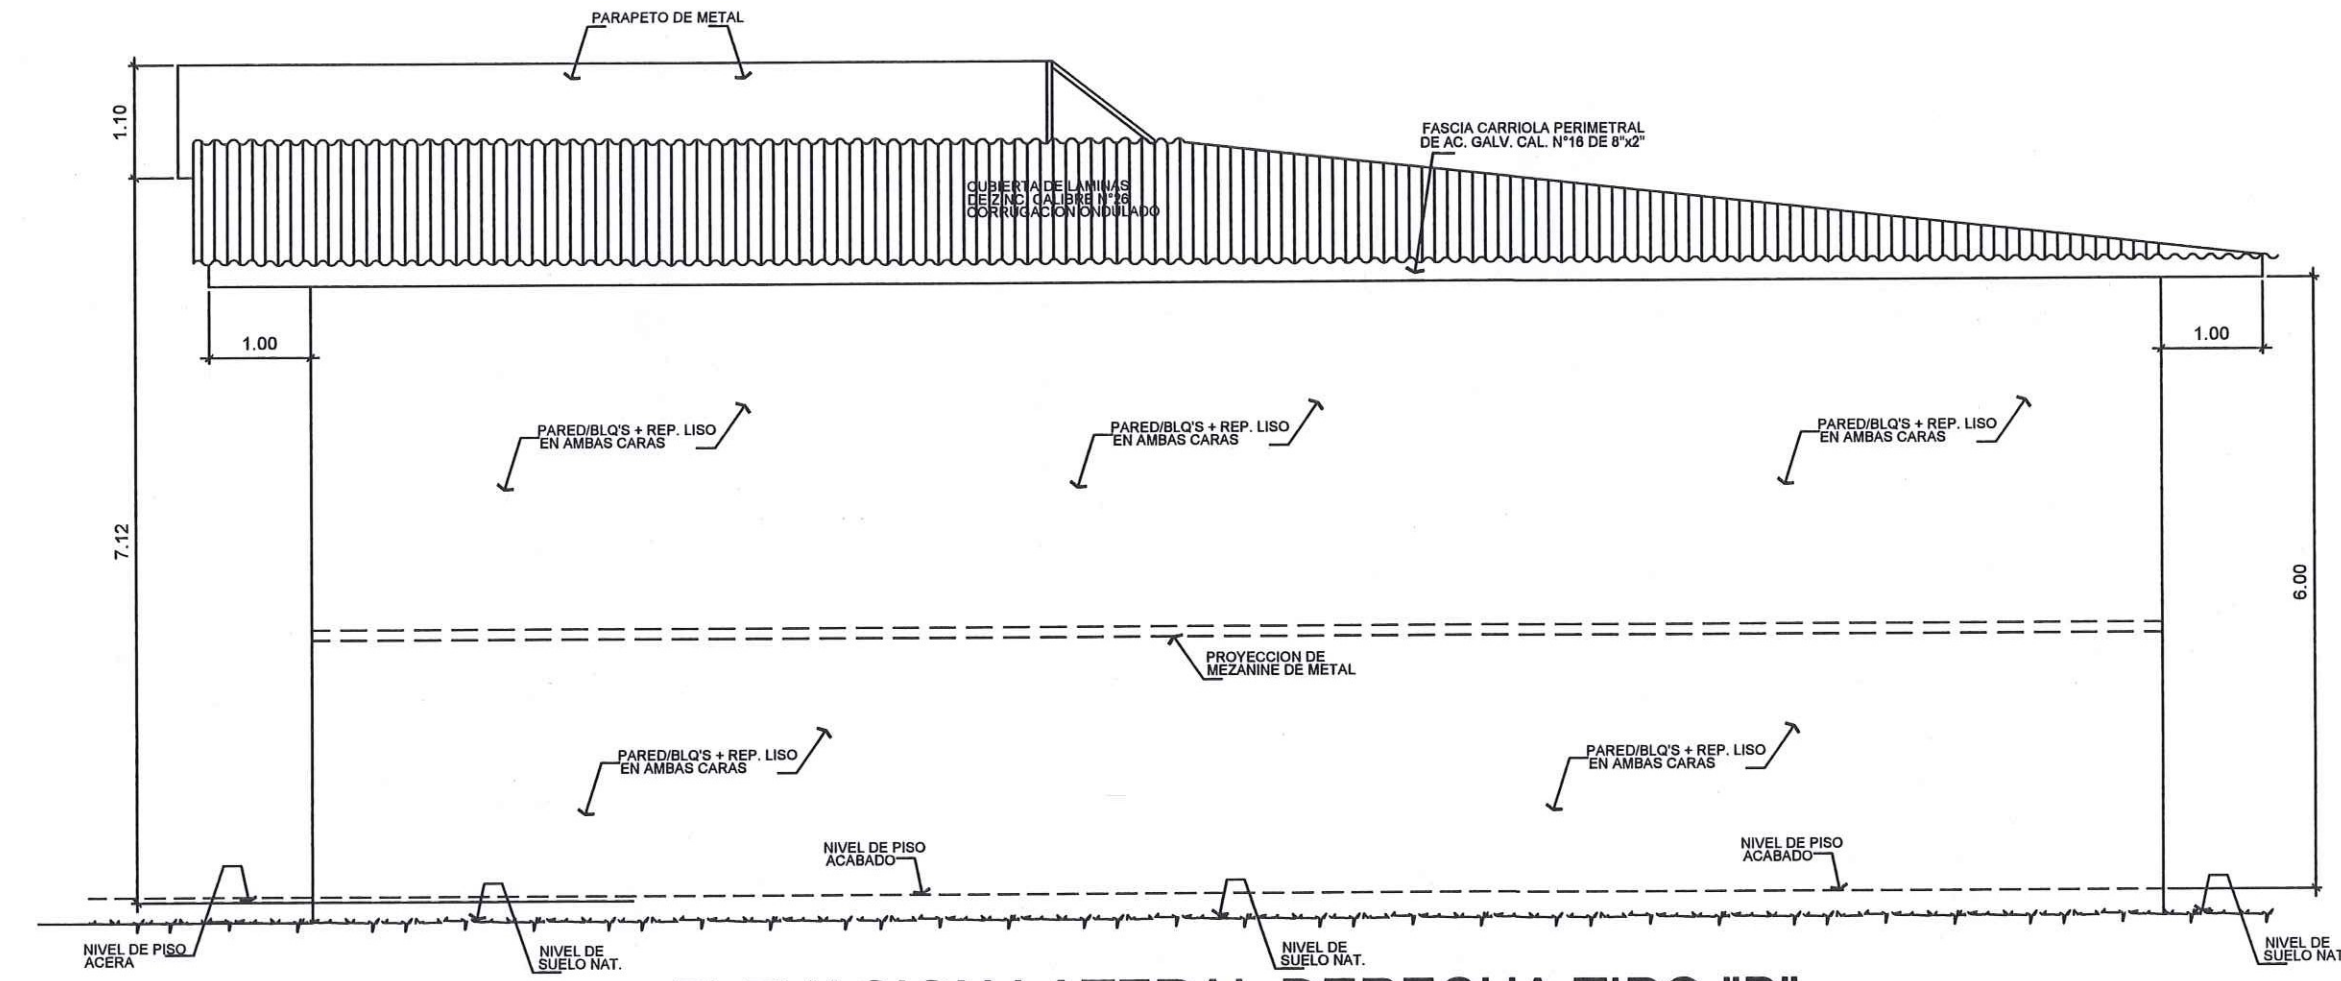

## ELEVACION LATERAL DERECHA TIPO "B"

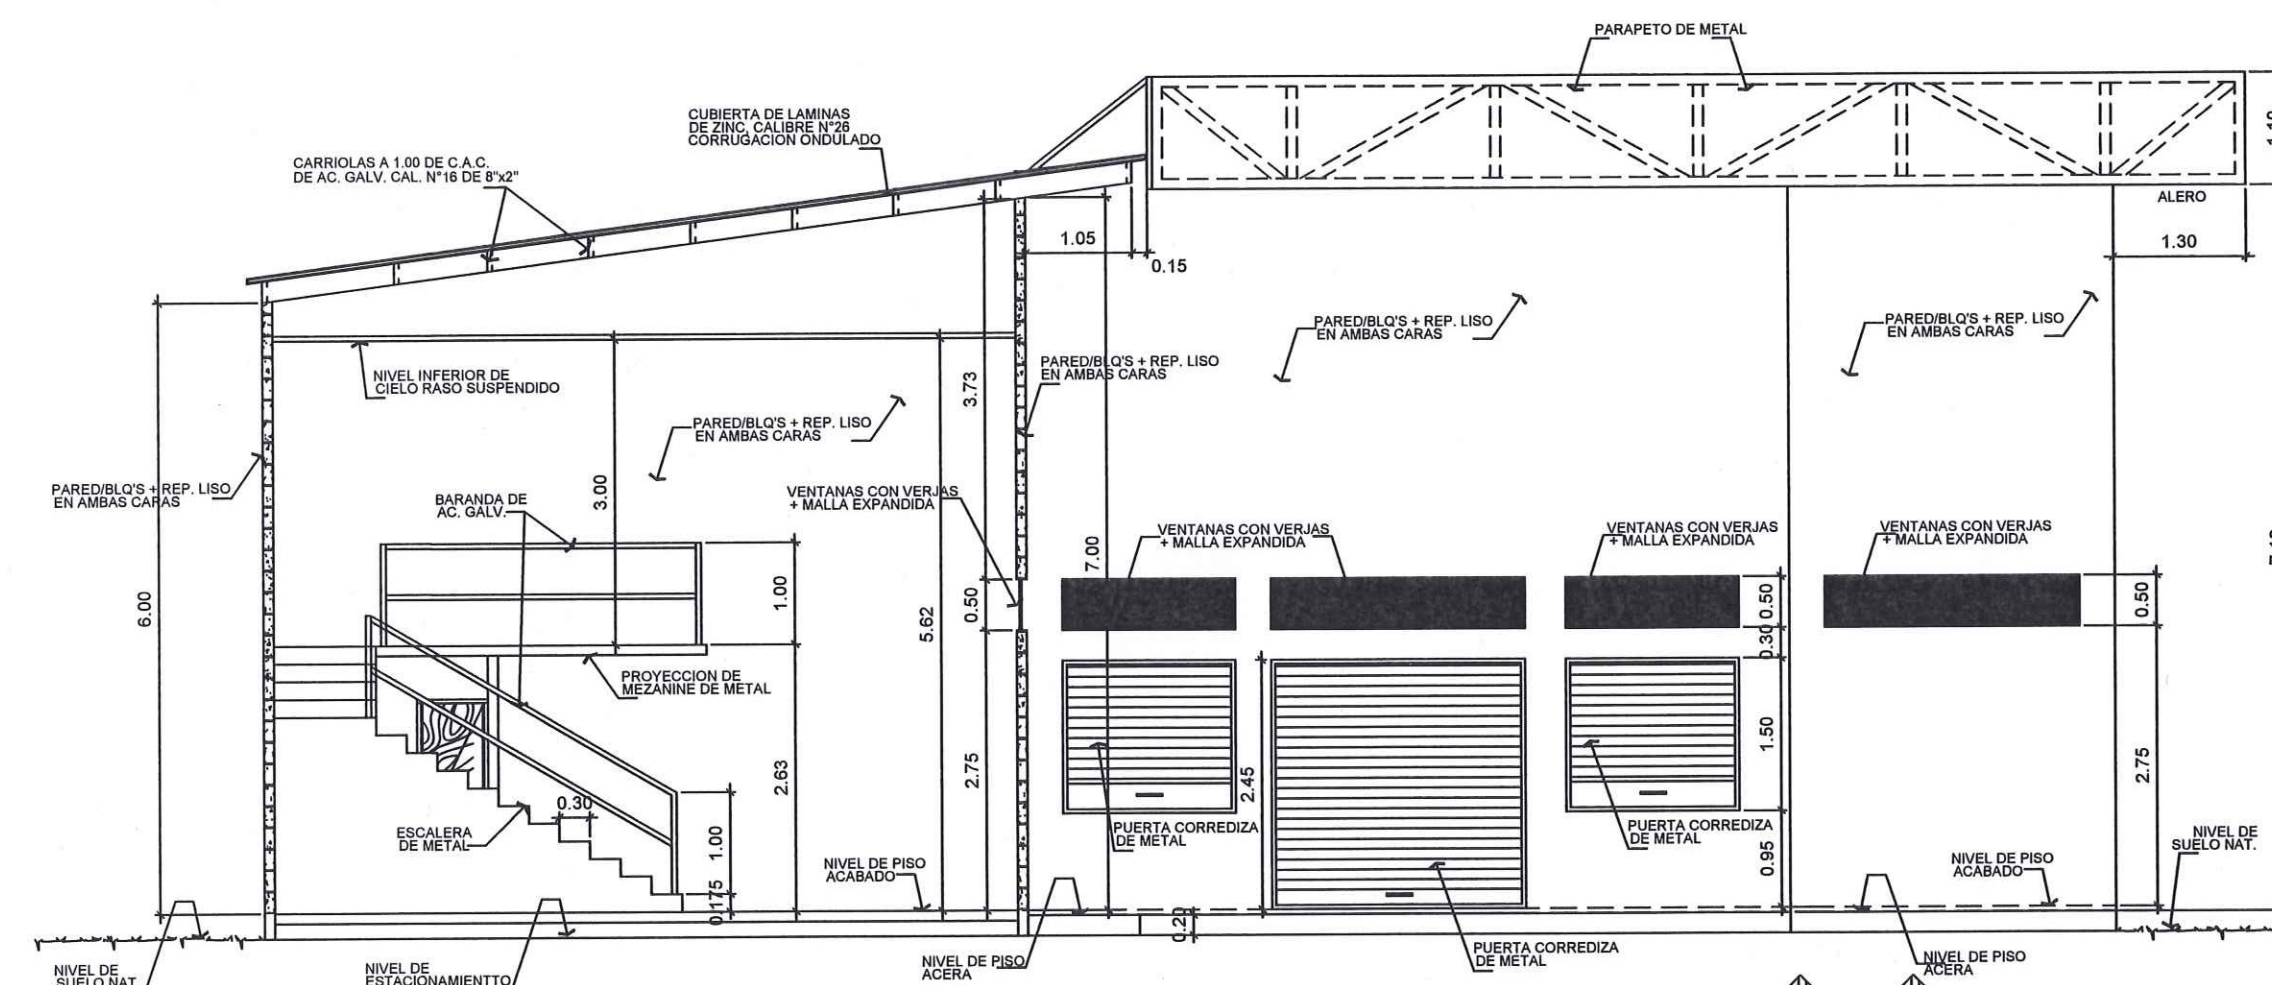

**SECCION TRANSVERSAL-PARCIAL TIPICA**  
ESCALA : 1:75

|   |   |   |   |   |                      |   |   |   |   |
|---|---|---|---|---|----------------------|---|---|---|---|
| a   | r | q | u | i | t                    | e | c | t | o |
| <p><b>PROYECTO : CONSTRUCCION DE DOS<br/>NUEVOS LOCALES</b></p> <p><b>PROPIEDAD DEL: Señor William Lee Chung.</b></p> <p><b>UBICACION : CARRERA AVENIDA LOS ARBORES, C-6, CORREO 24 DE<br/>DICIEMBRE, DISTRITO DE PANAMA, PROVINCIA DE PANAMA.</b></p> <p><b>CONTENIDO: ELEVACION PRINCIPAL, LAT. DERECHA<br/>TIPO "B" Y SECCION TRANSVERSAL-PARCCIAL<br/>TIPICA.</b></p> |   |   |   |   |                      |   |   |   |   |
| FIRMA DEL PROPIETARIO _____   |   |   |   |   | CEDULA _____         |   |   |   |   |
| FIRMA DEL PROPIETARIO _____   |   |   |   |   | CEDULA _____         |   |   |   |   |
| DIRECTOR DE OBRAS Y CONSTRUCCIONES _____   |   |   |   |   |                      |   |   |   |   |
| DISEÑADO POR: _____   |   |   |   |   | CALCULADO POR: _____ |   |   |   |   |
| DEBILITADO POR: _____   |   |   |   |   | REVISADO POR: _____  |   |   |   |   |
| FIRMAS: _____   |   |   |   |   | FECHA: _____         |   |   |   |   |
| MARZO DE 2023.   |   |   |   |   | ESCALA: _____        |   |   |   |   |
| INDICACIONES _____   |   |   |   |   |                      |   |   |   |   |
| Hoja : 2   |   |   |   |   | De : 2               |   |   |   |   |