


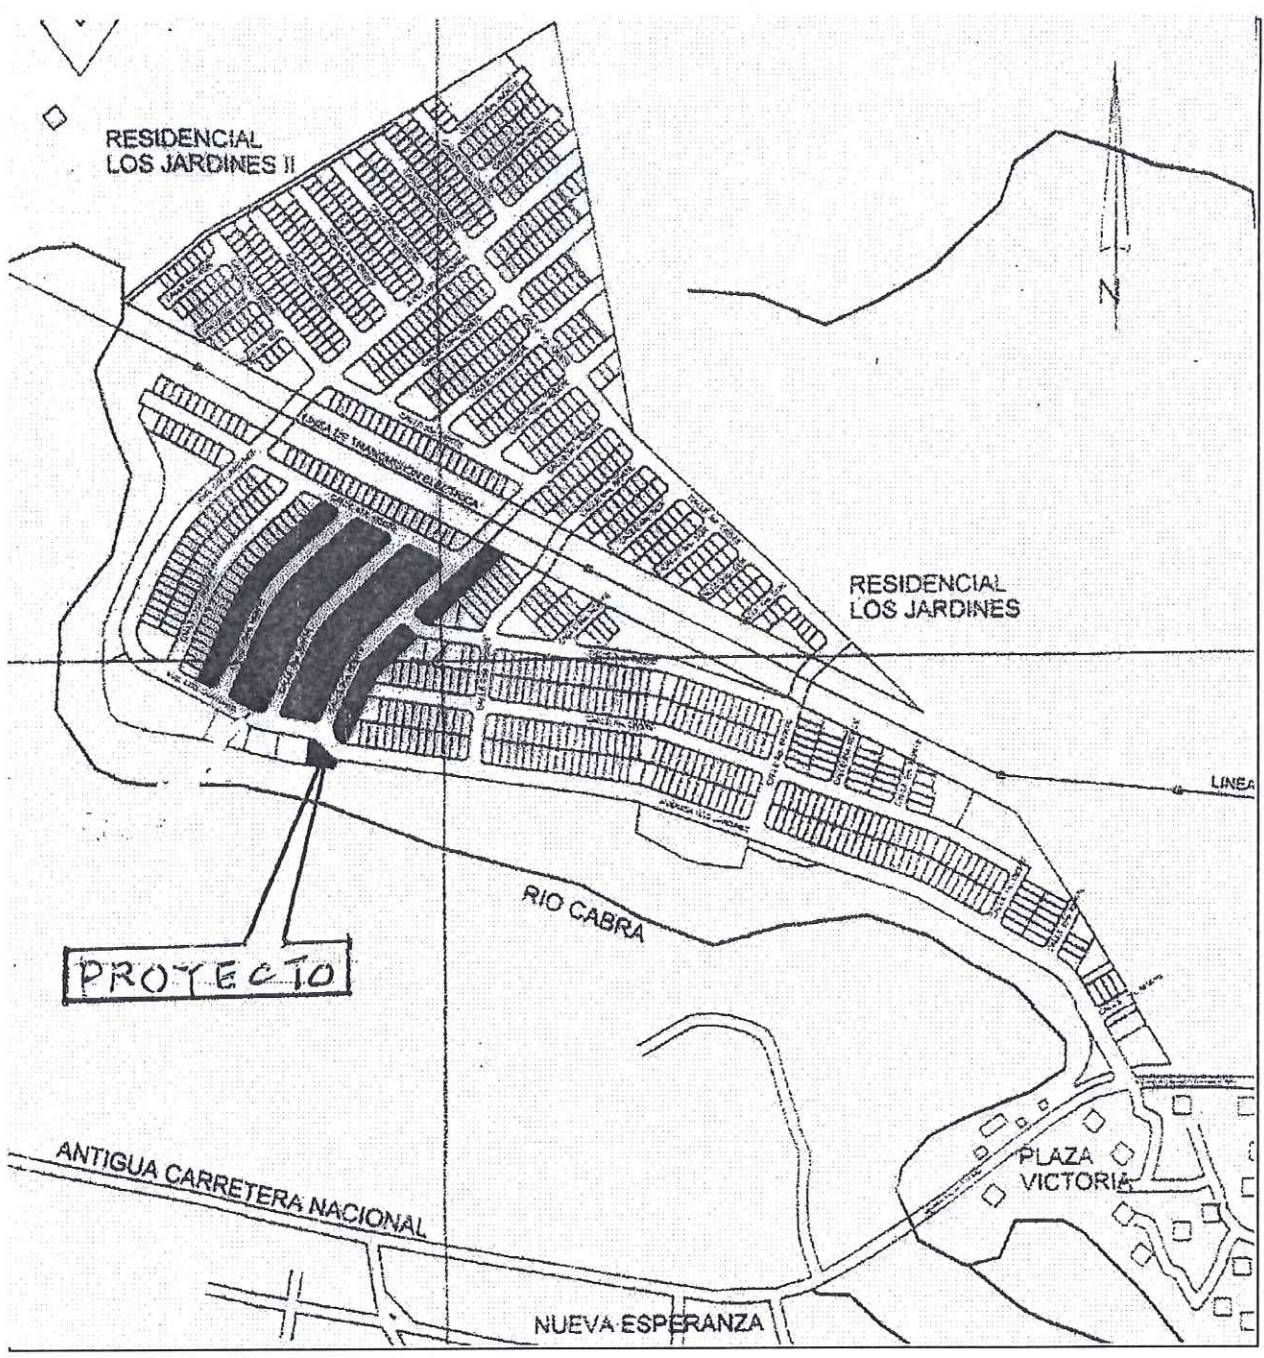

LOCALIZACION REGIONAL
ESCALA: S/E

PROYECTO: CONSTRUCCION DE DOS
NUEVOS LOCALES.


UBICADO: CABRA, AVENIDA LOS JARDINES, C-5, CORREG.
24 DE DICIEMBRE, DISTR. DE PANAMA, PROV. DE PANAMA.

FOLIO REAL : 30378337
CODIGO DE UBICACION : 8716


AREA DEL LOTE N°C-5 TOTAL : 441.84 MTS.²
AREA DE CONSTRUCCION: 253.59 MTS.²

REPRESENTANTE LEGAL:
Señor: WILLIAM LEE CHUNG.


FIRMA DEL REPRESENTANTE LEGAL. CED. 8-829-1935

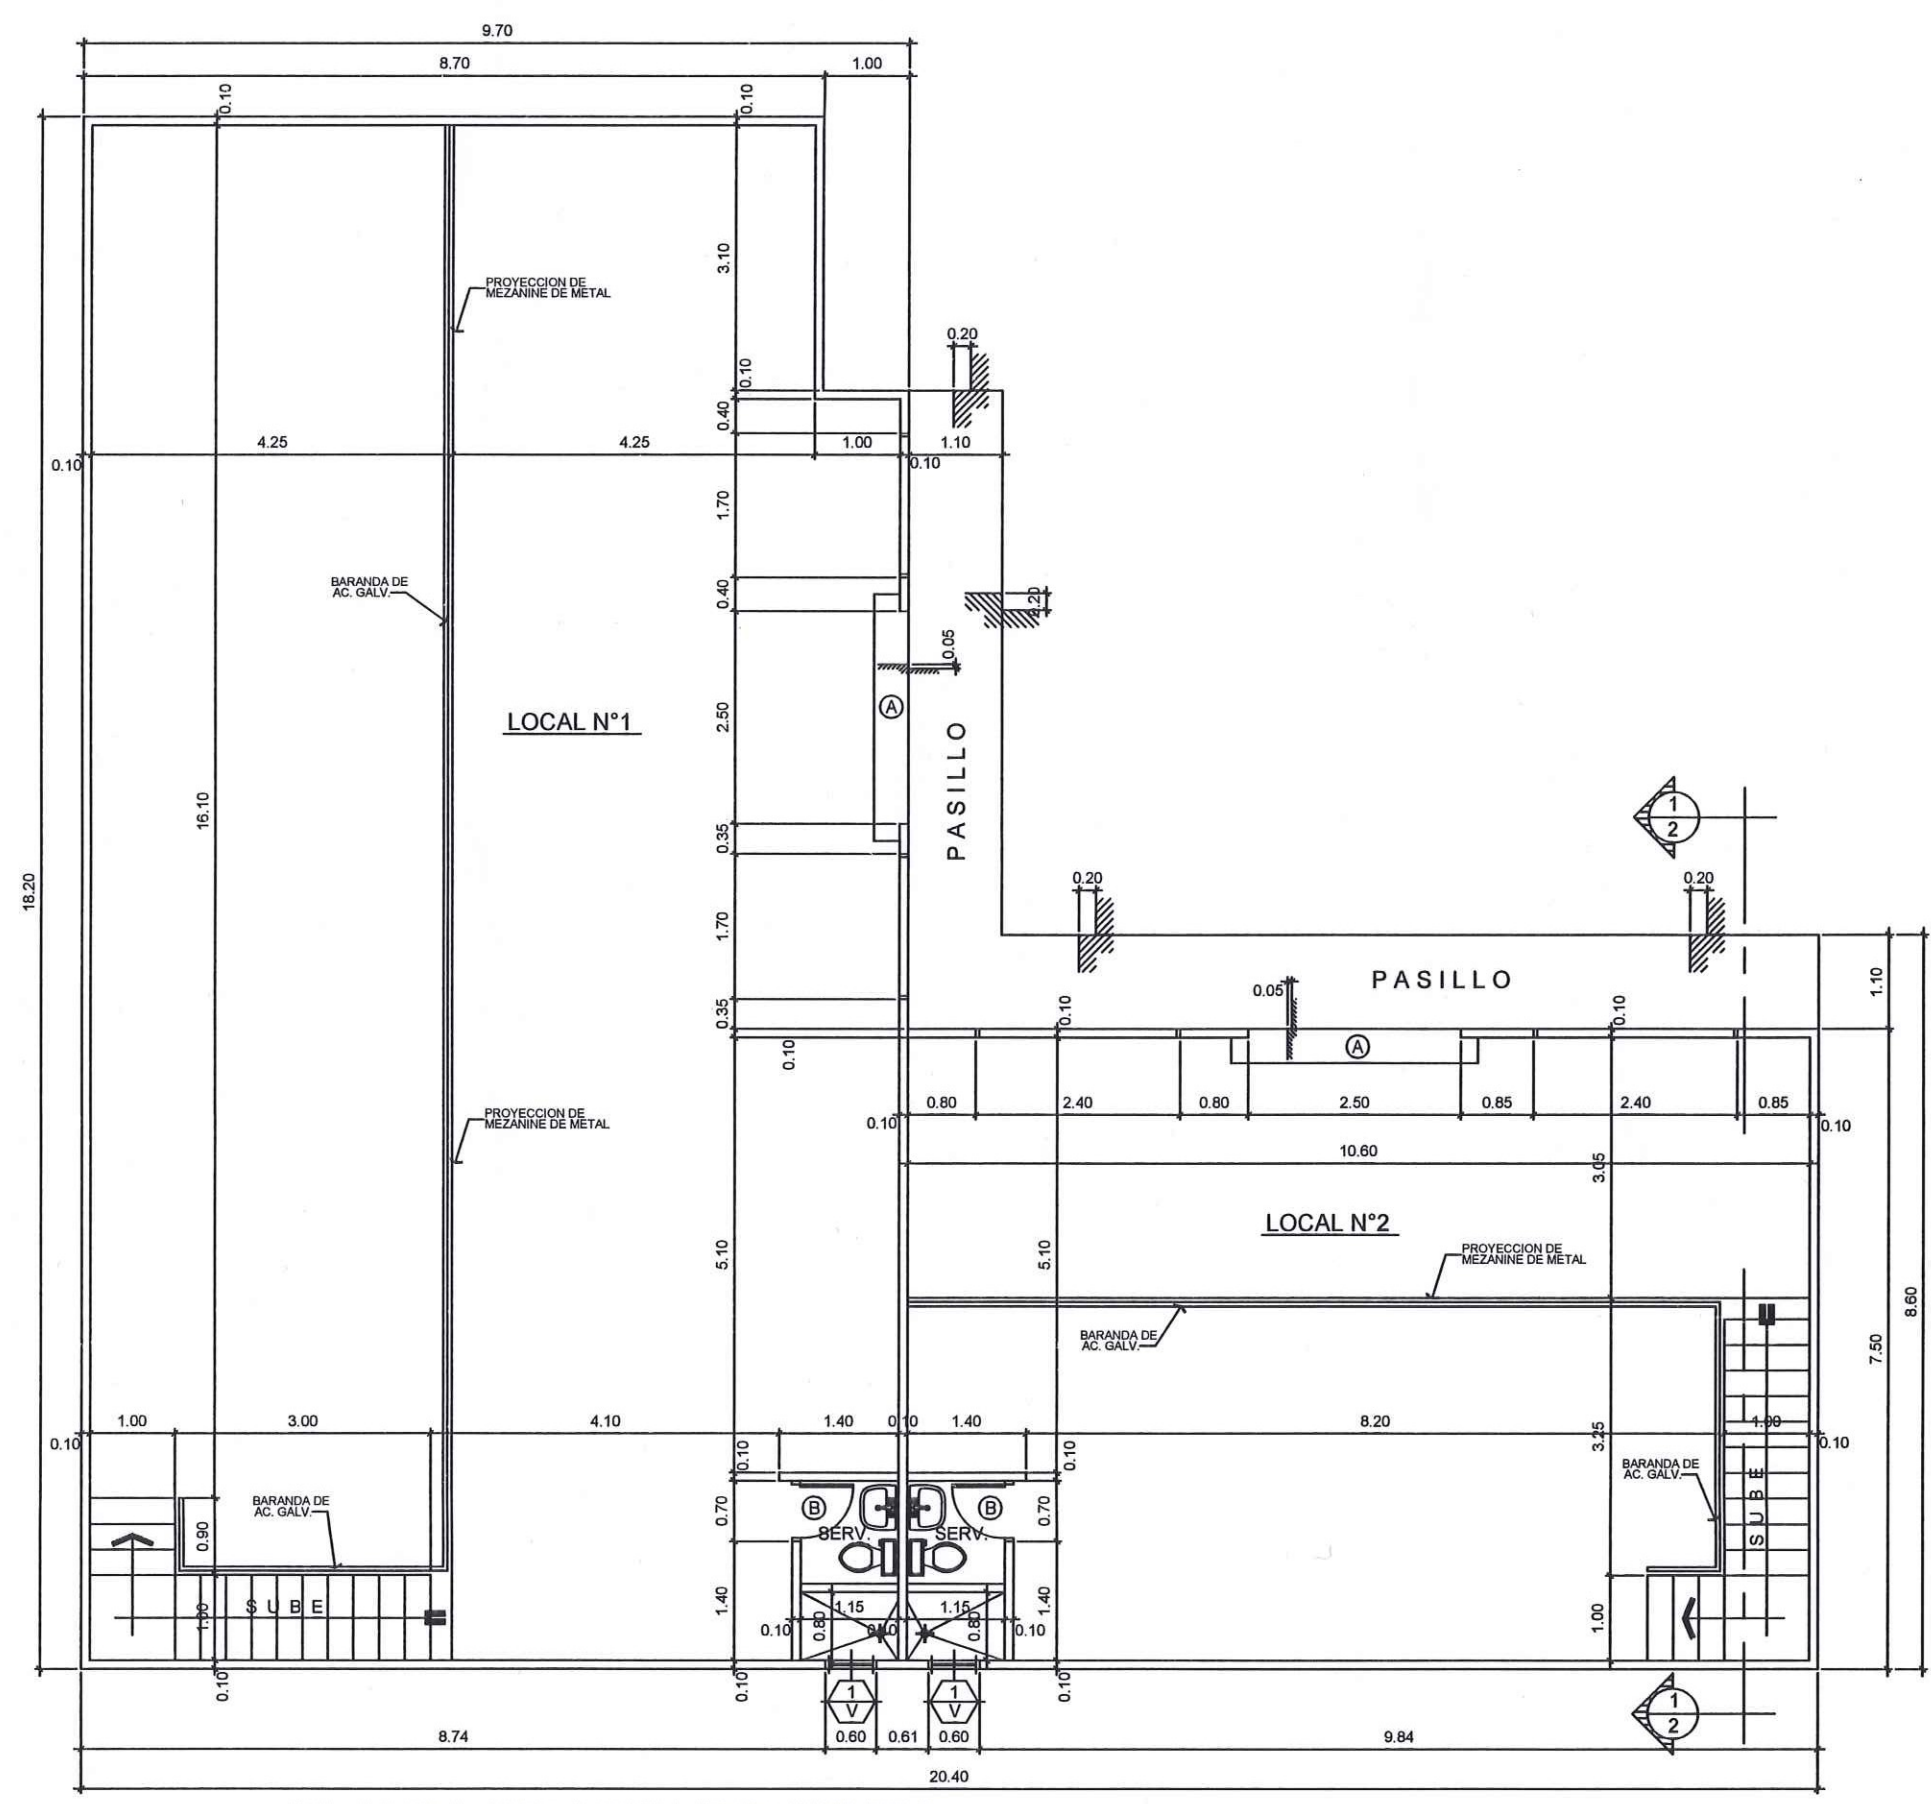


PLANTA DE ARQUITECTURA
ESCALA: 1:75

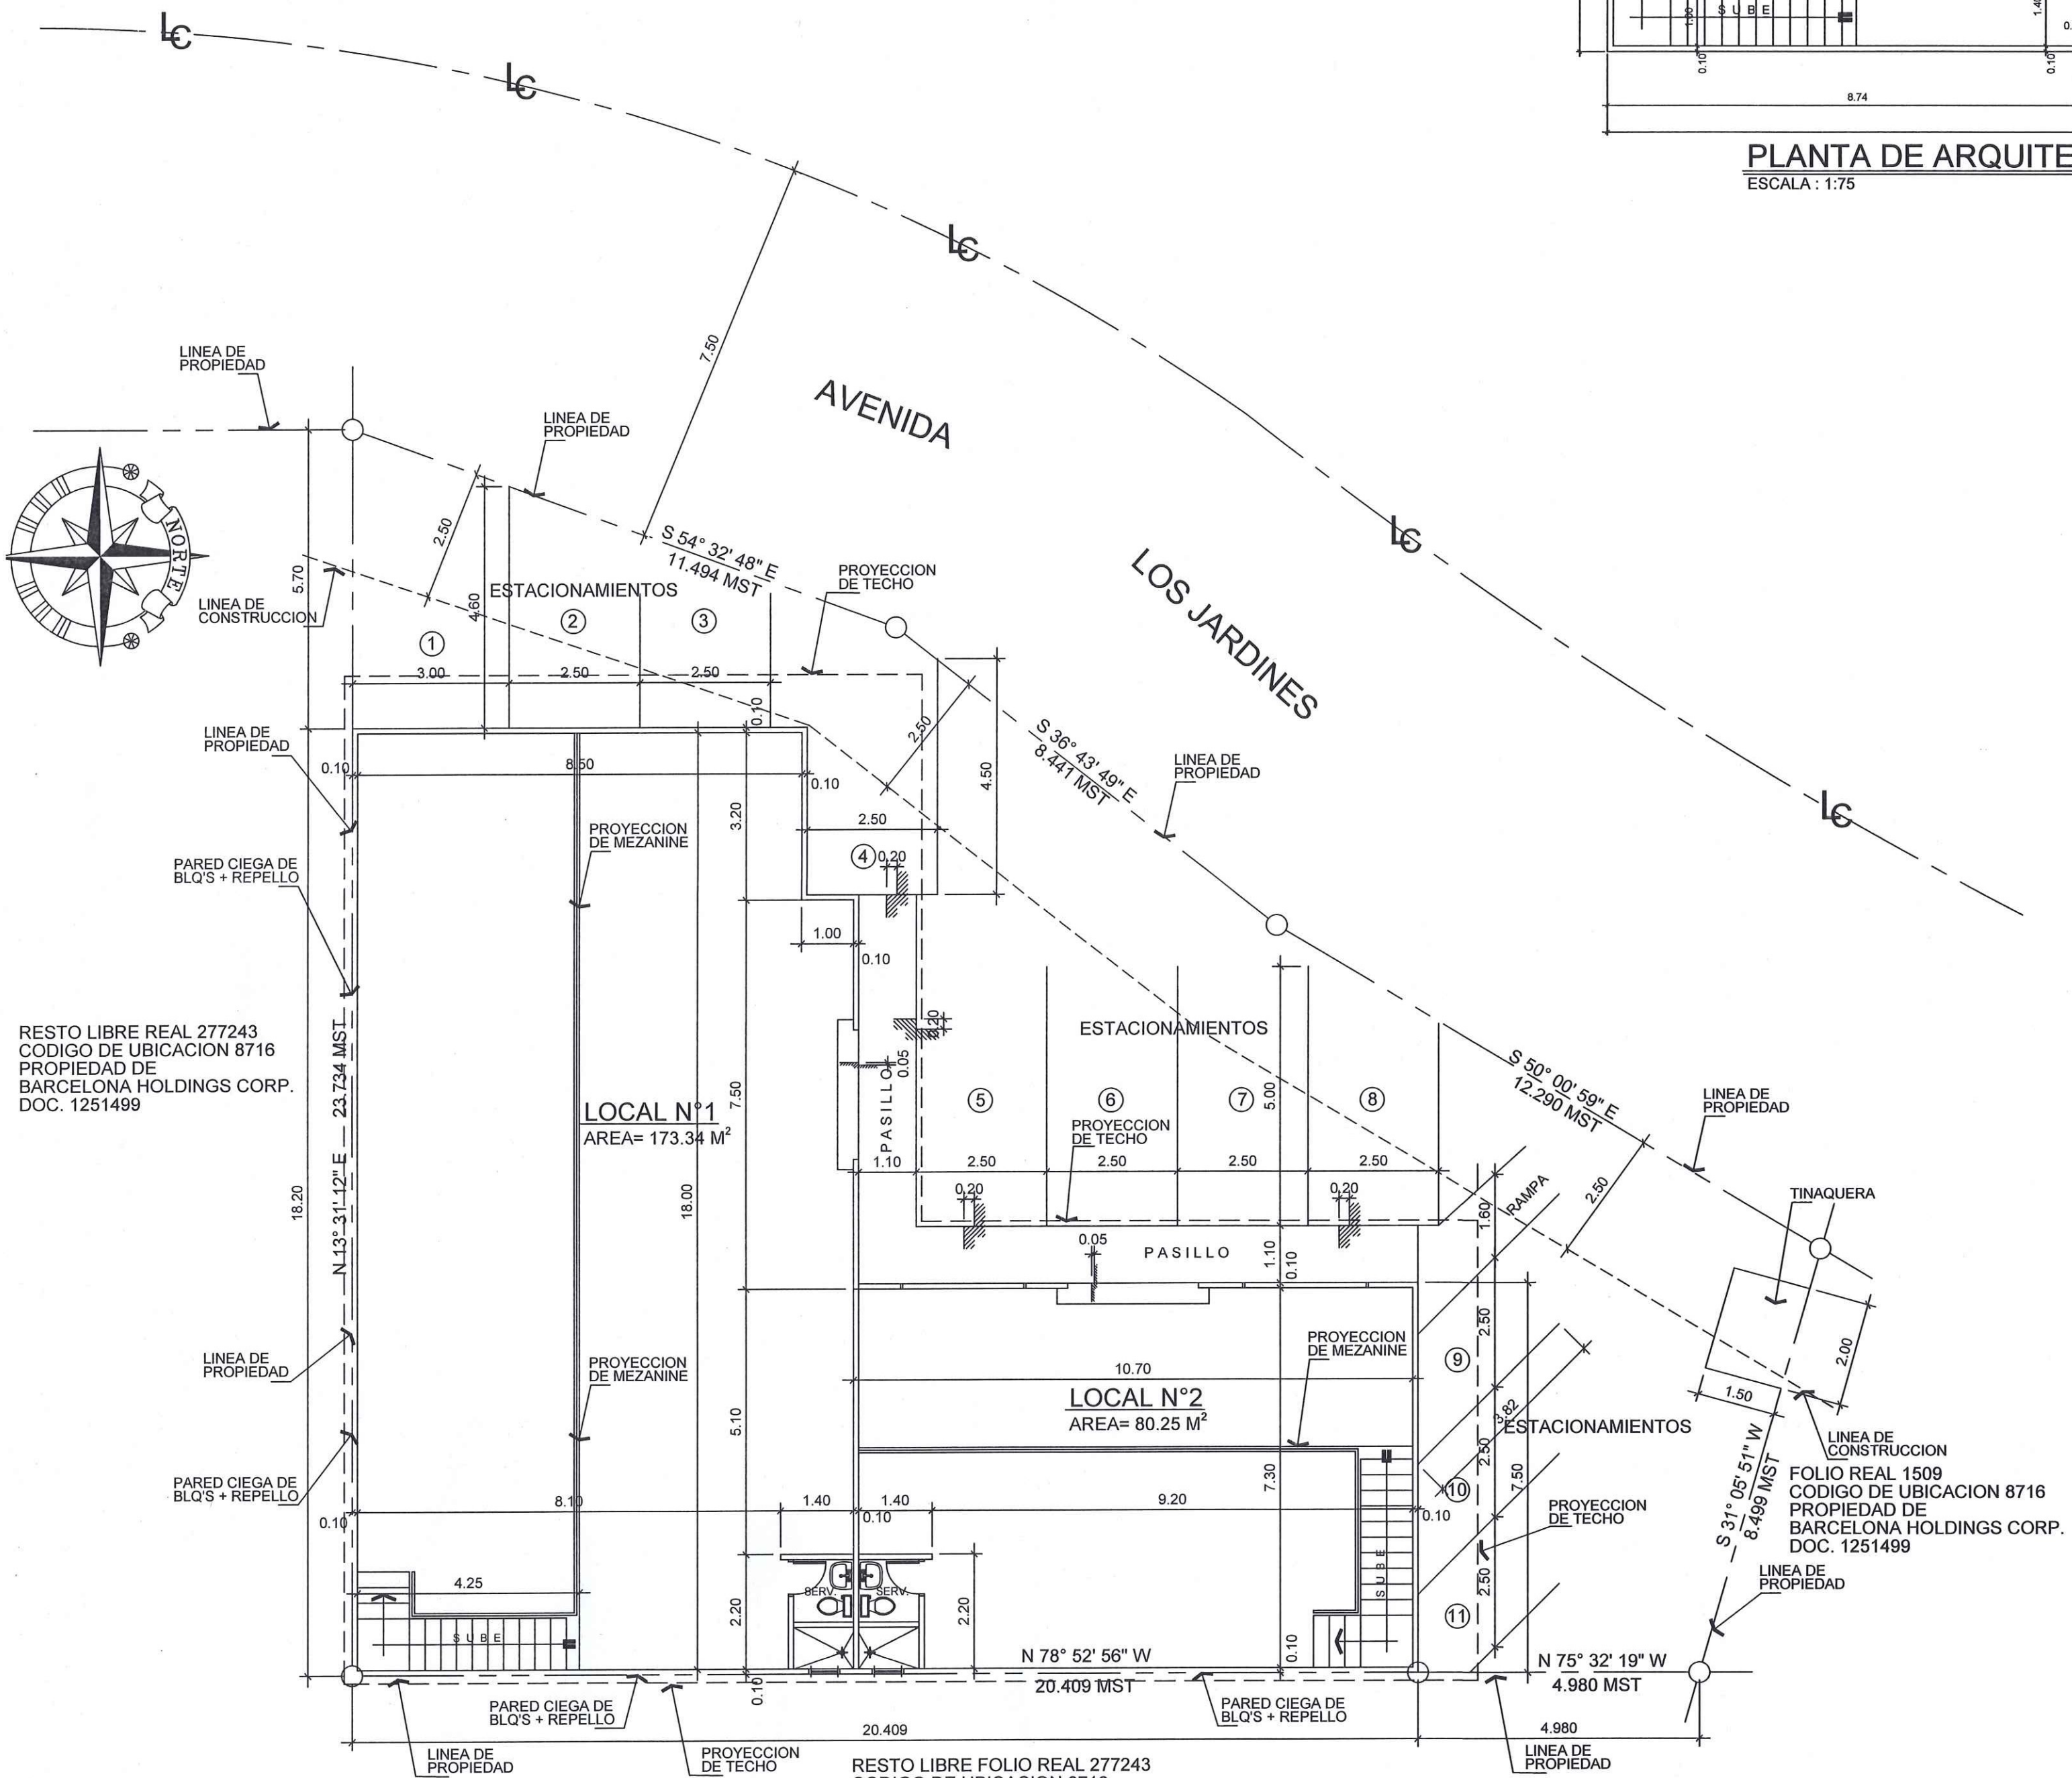

PLANTA DE LOCALIZACION GENERAL
ESCALA: 1:100

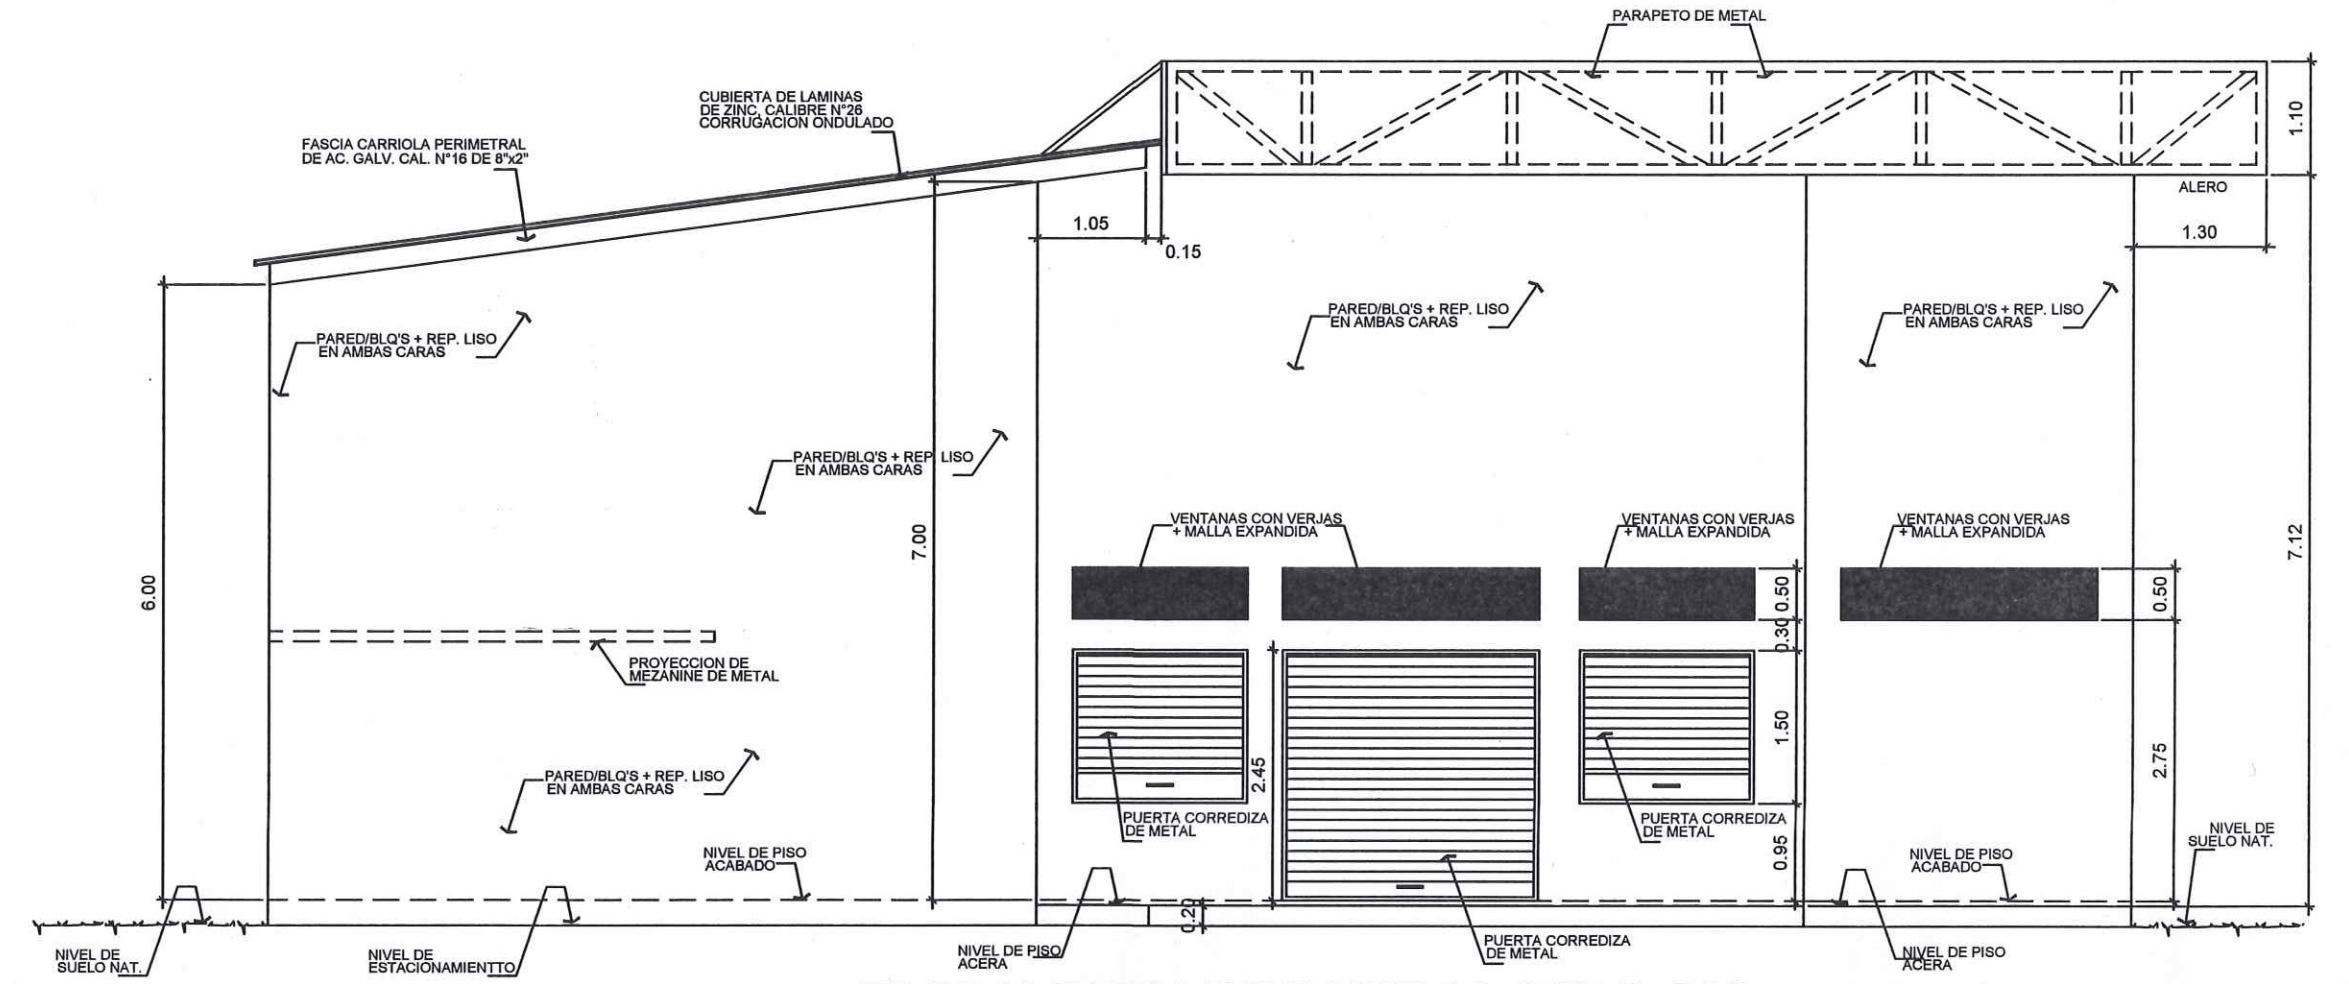

ELEVACION PRINCIPAL TIPO "A"
ESCALA: 1:75

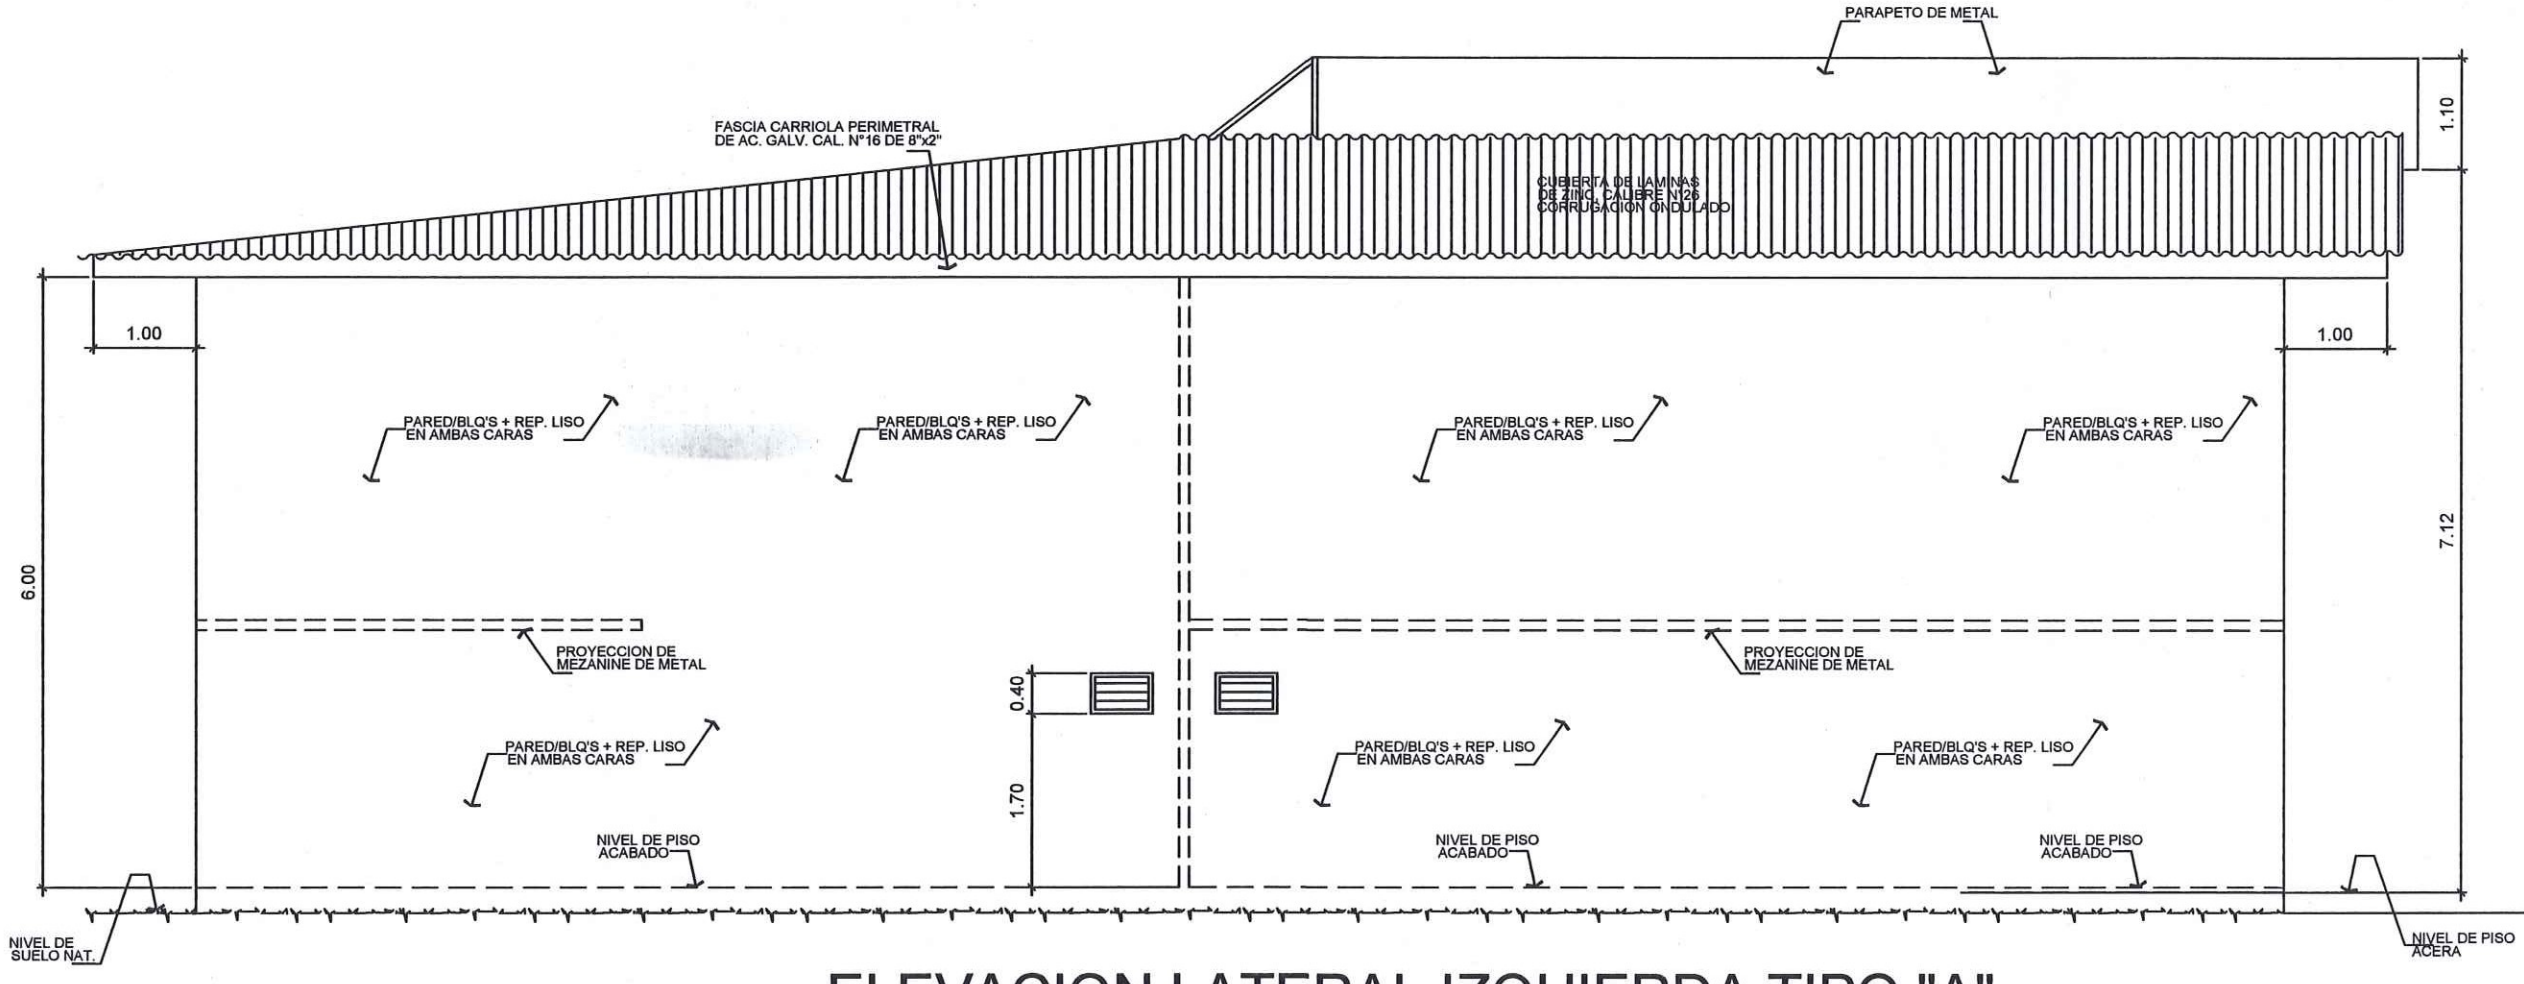

ELEVACION LATERAL IZQUIERDA TIPO "A"
ESCALA: 1:75

PROYECTO : CONSTRUCCION DE DOS NUEVOS LOCALES		DISEÑADO POR: CALCULADO POR: DIBUJADO POR: REVISADO POR:
PROPIEDAD DEL: Señor William Lee Chung, UBICACION : CABRA, AVENIDA LOS JARDINES, C-5, CORRECCION 24 DE DICIEMBRE, DISTRITO DE PANAMA, PROVINCIA DE PANAMA.		FECHA: MARCO DE 2023.
CONTENIDO: PLANTA DE LOCALIZACION REGIONAL, PLANTA GENERAL DEL LOTE, PLANTA DE ARG. Y ELEV. PRINCIPAL, LAT. 12Q. TIPO A.		ESCALA: INDICADAS.
FIRMA DEL PROPIETARIO	CELLA	Hoja : 1
FIRMA DEL PROPIETARIO	CELLA	De : 2
DIRECTOR DE OBRAS Y CONSTRUCCIONES		