




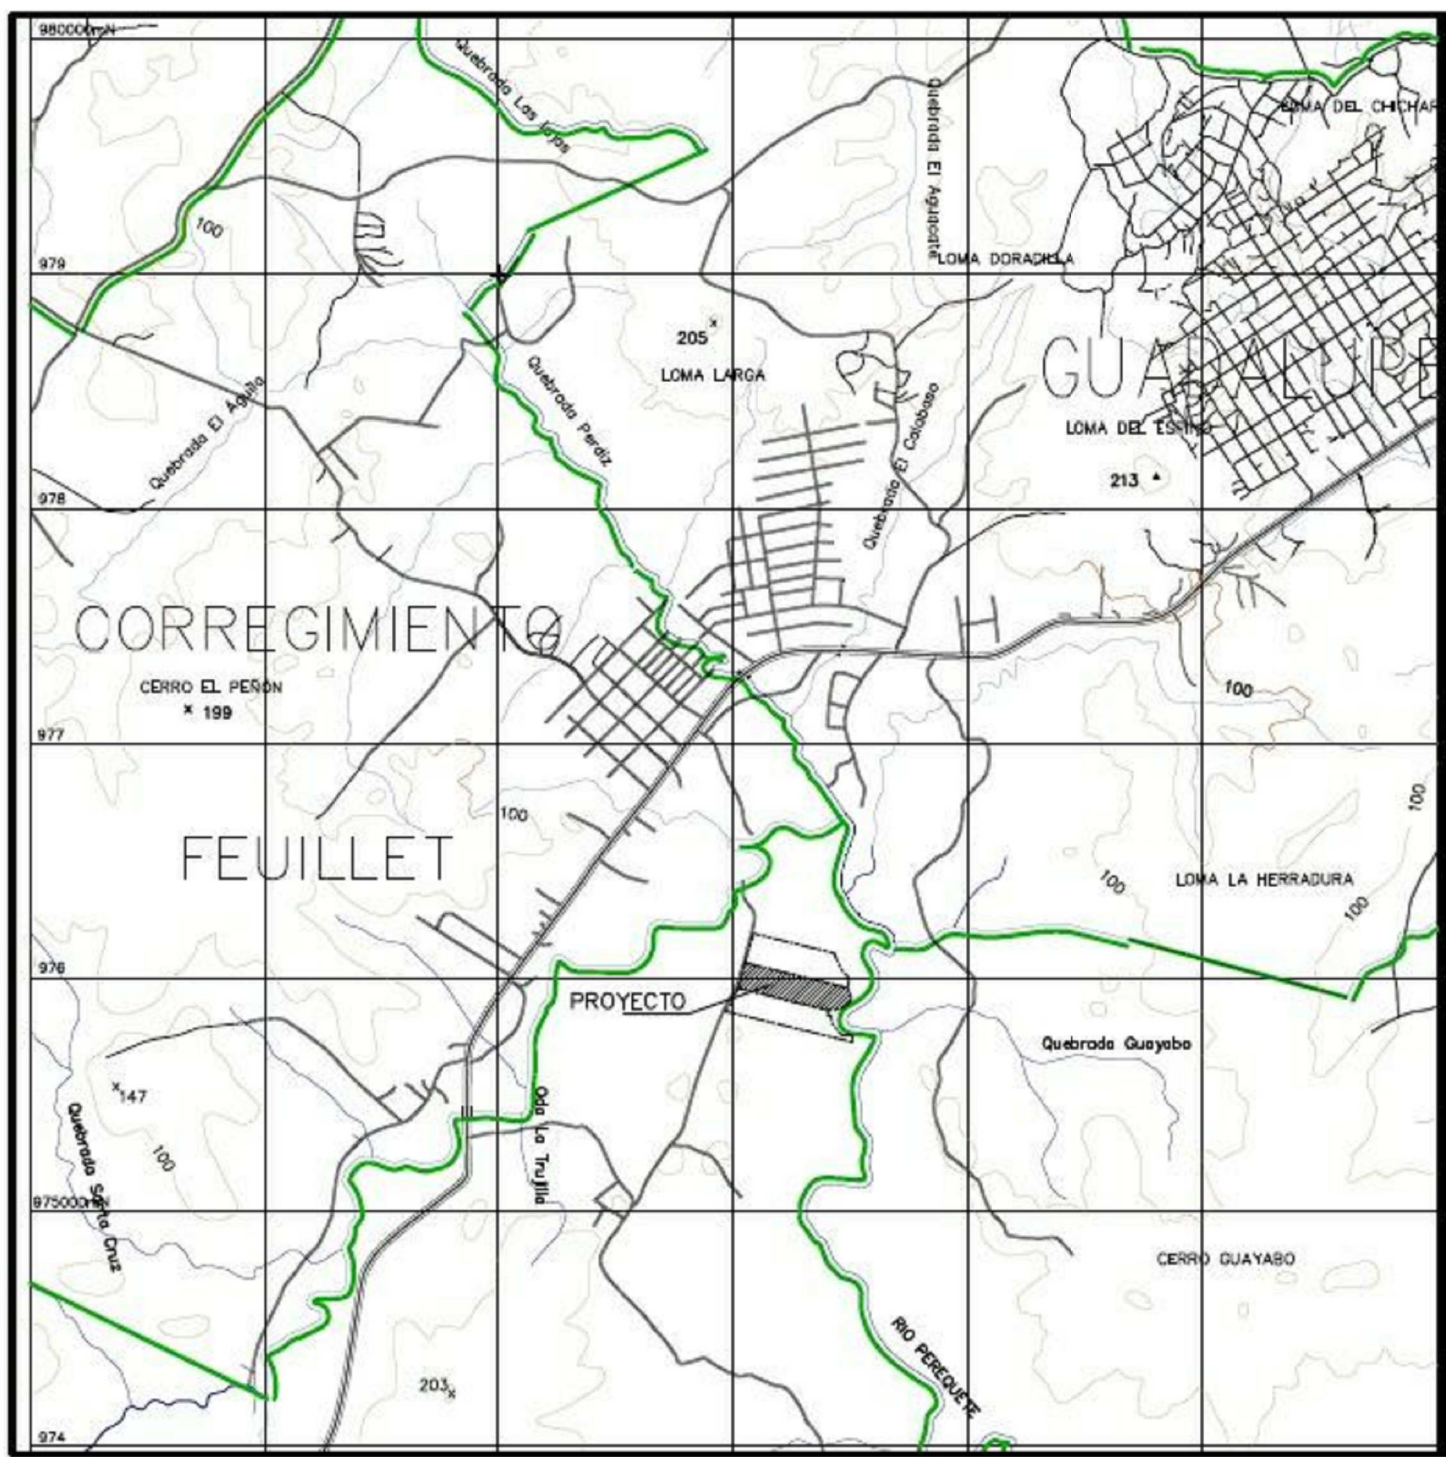

Localización Regional
S/E

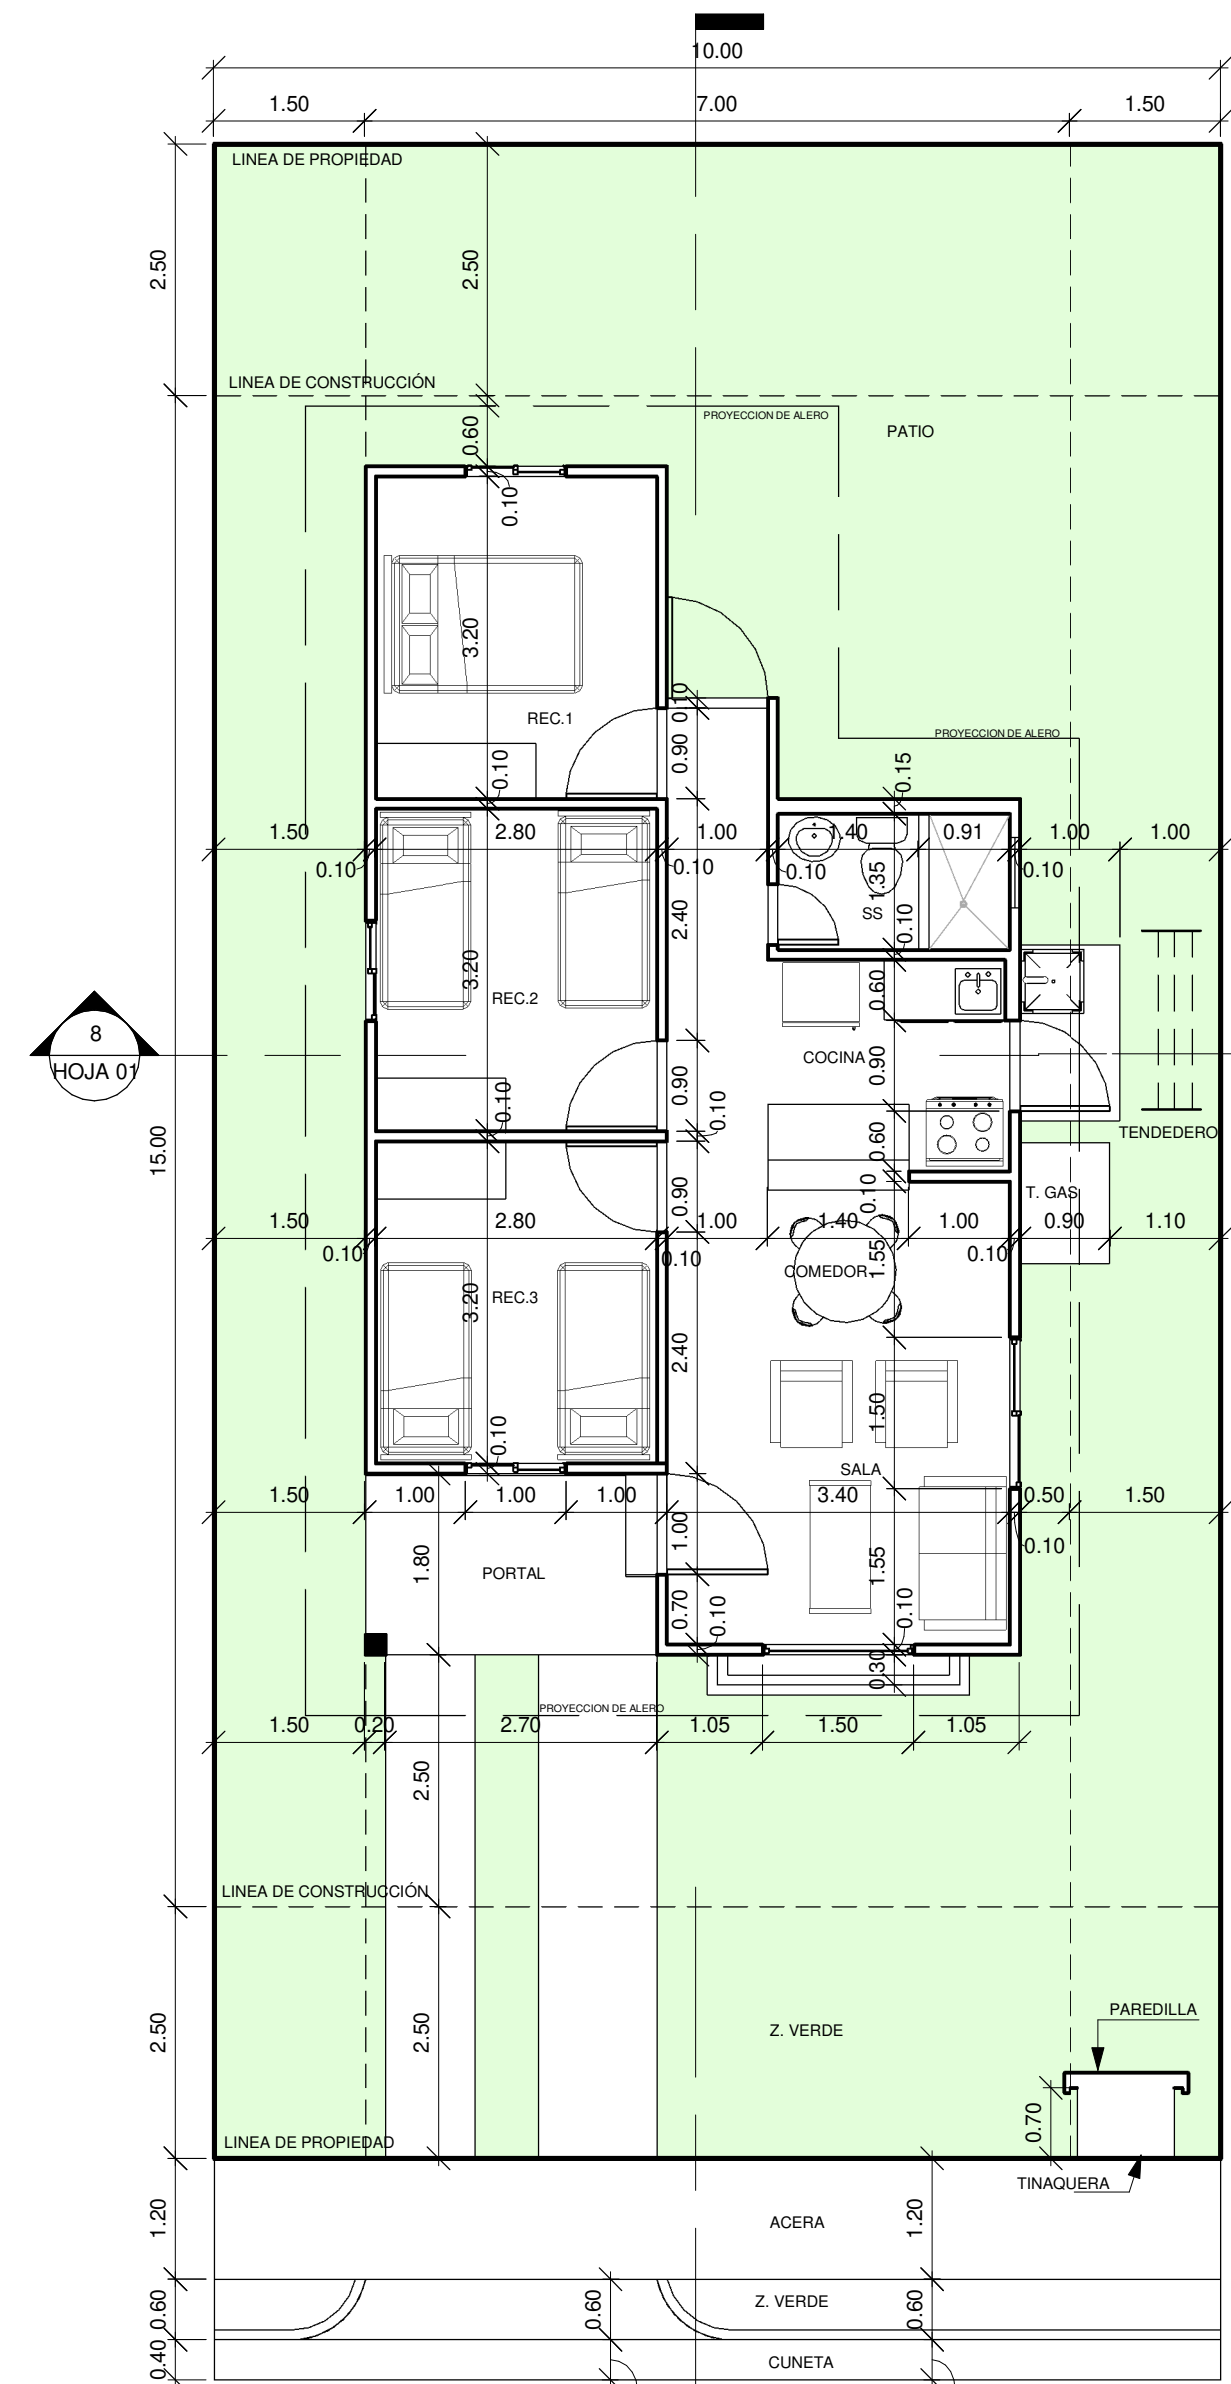


1
PB N.000
1 : 75

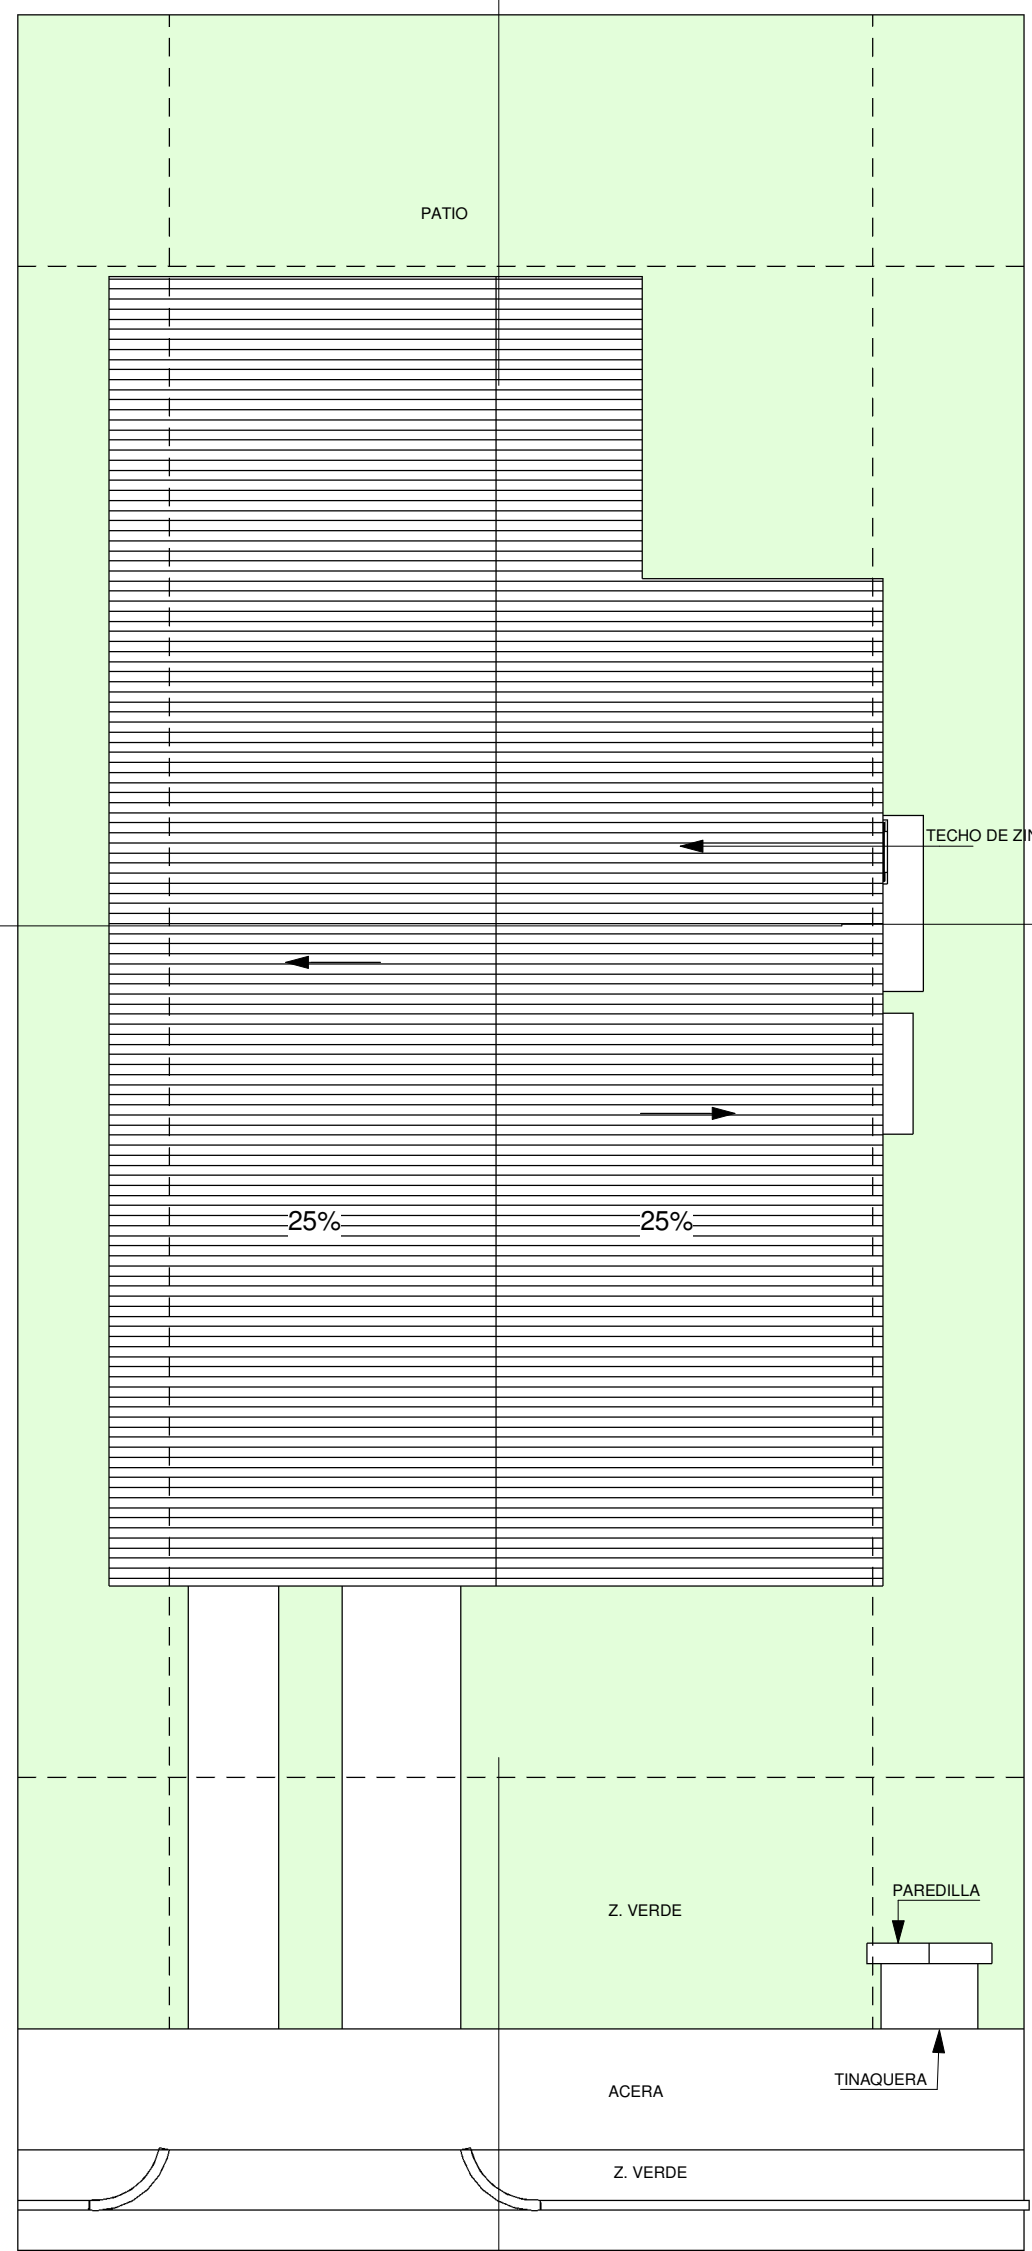


2
LOCALIZACIÓN GENERAL
1 : 75


CUADRO DE AREAS- CASA 3R + 1B				
LUGAR	ÁREA CERRADA	ÁREA SEMI - CERRADA	ÁREA ABIERTA	TOTAL
PLANTA BAJA	61.00 m2	8.00m2	11.00m2	80.00 m2
ÁREA TOTAL DE CONSTRUCCIÓN		80.00 m2		

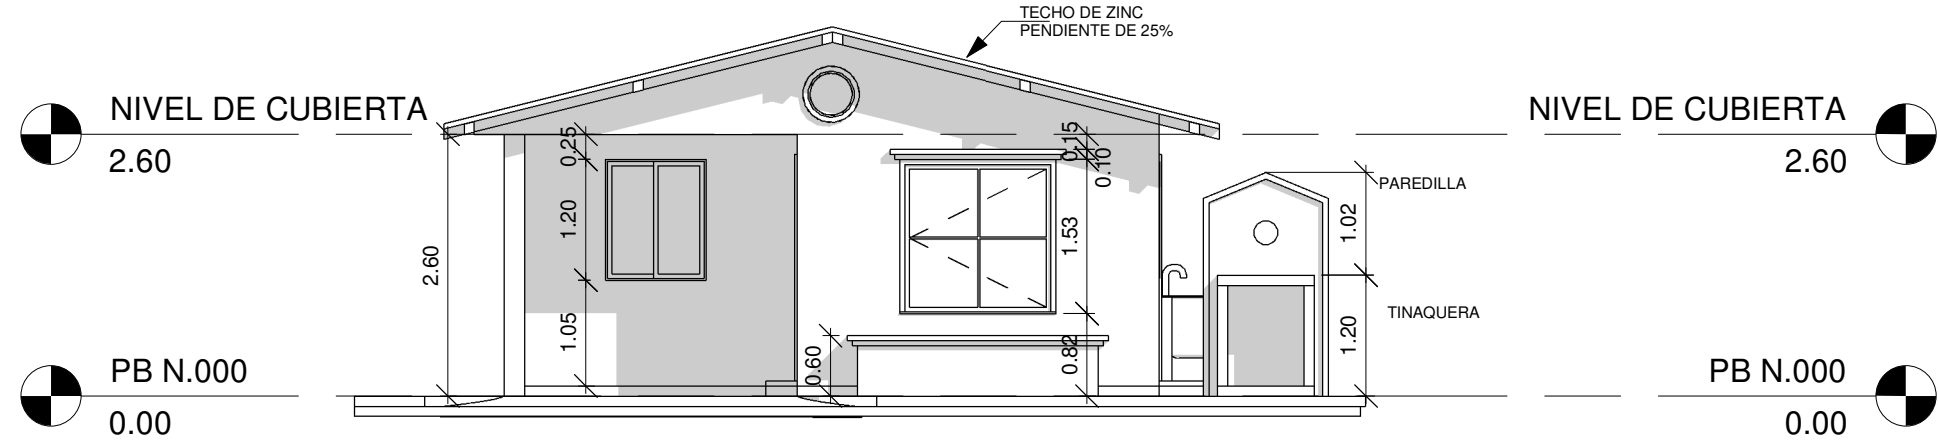


3
Elevación frontal
1 : 75

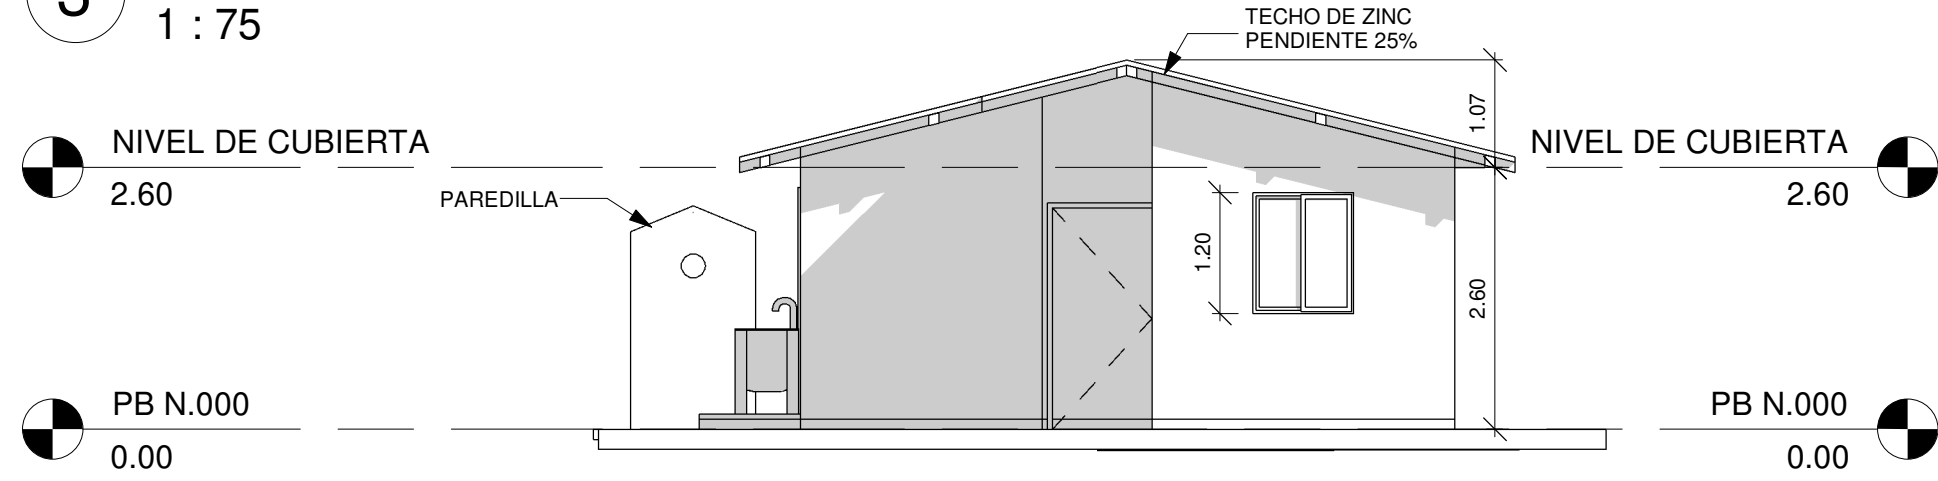


4
Elevación posterior
1 : 75

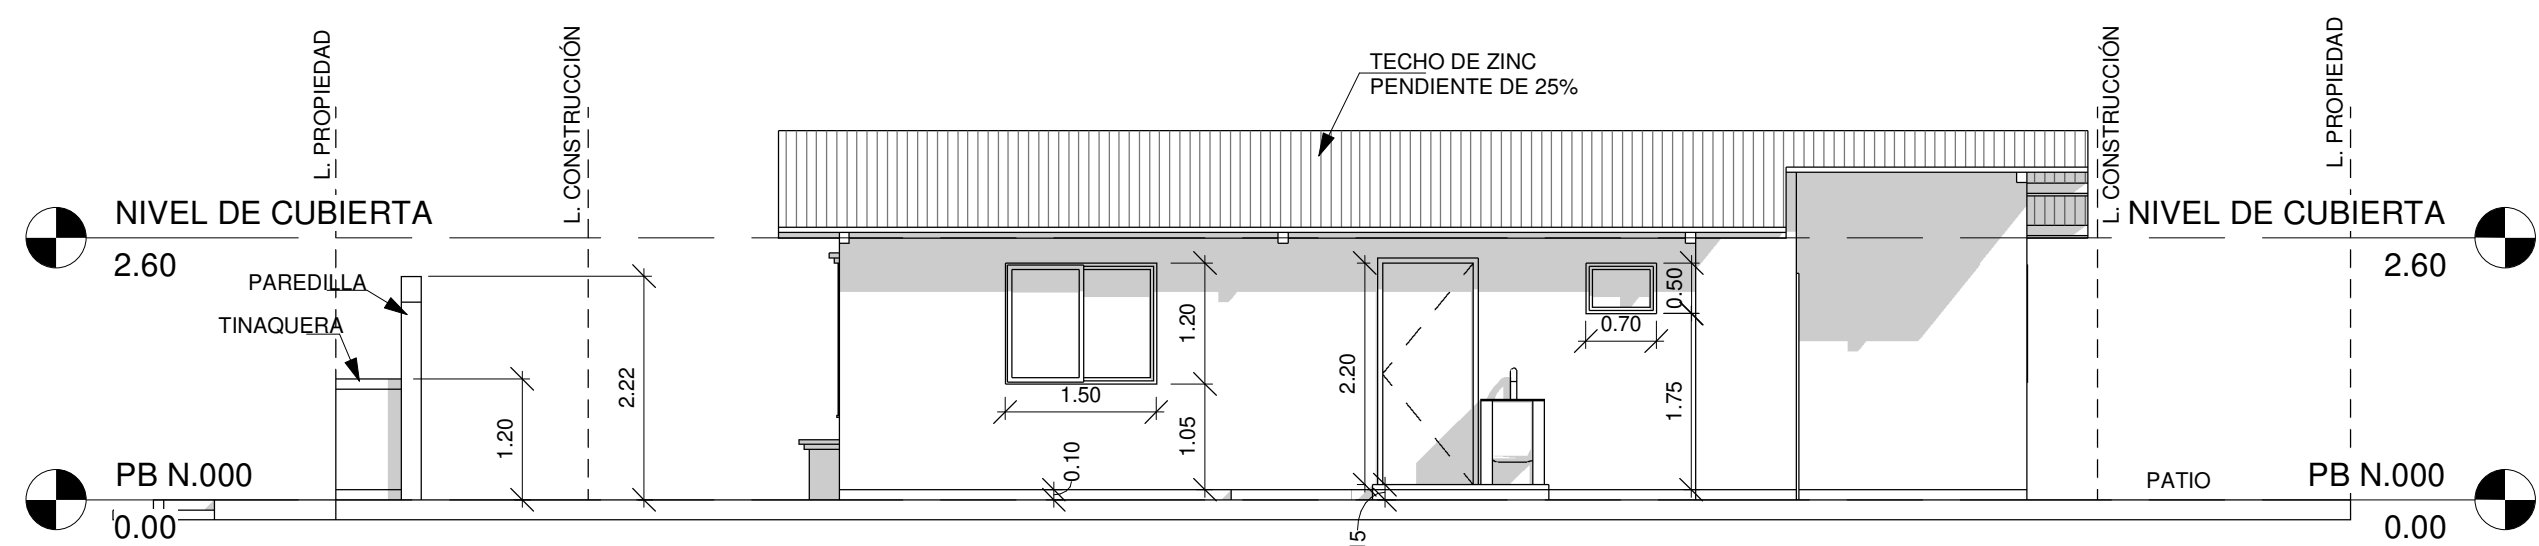


5
Elevación lateral derecha
1 : 75

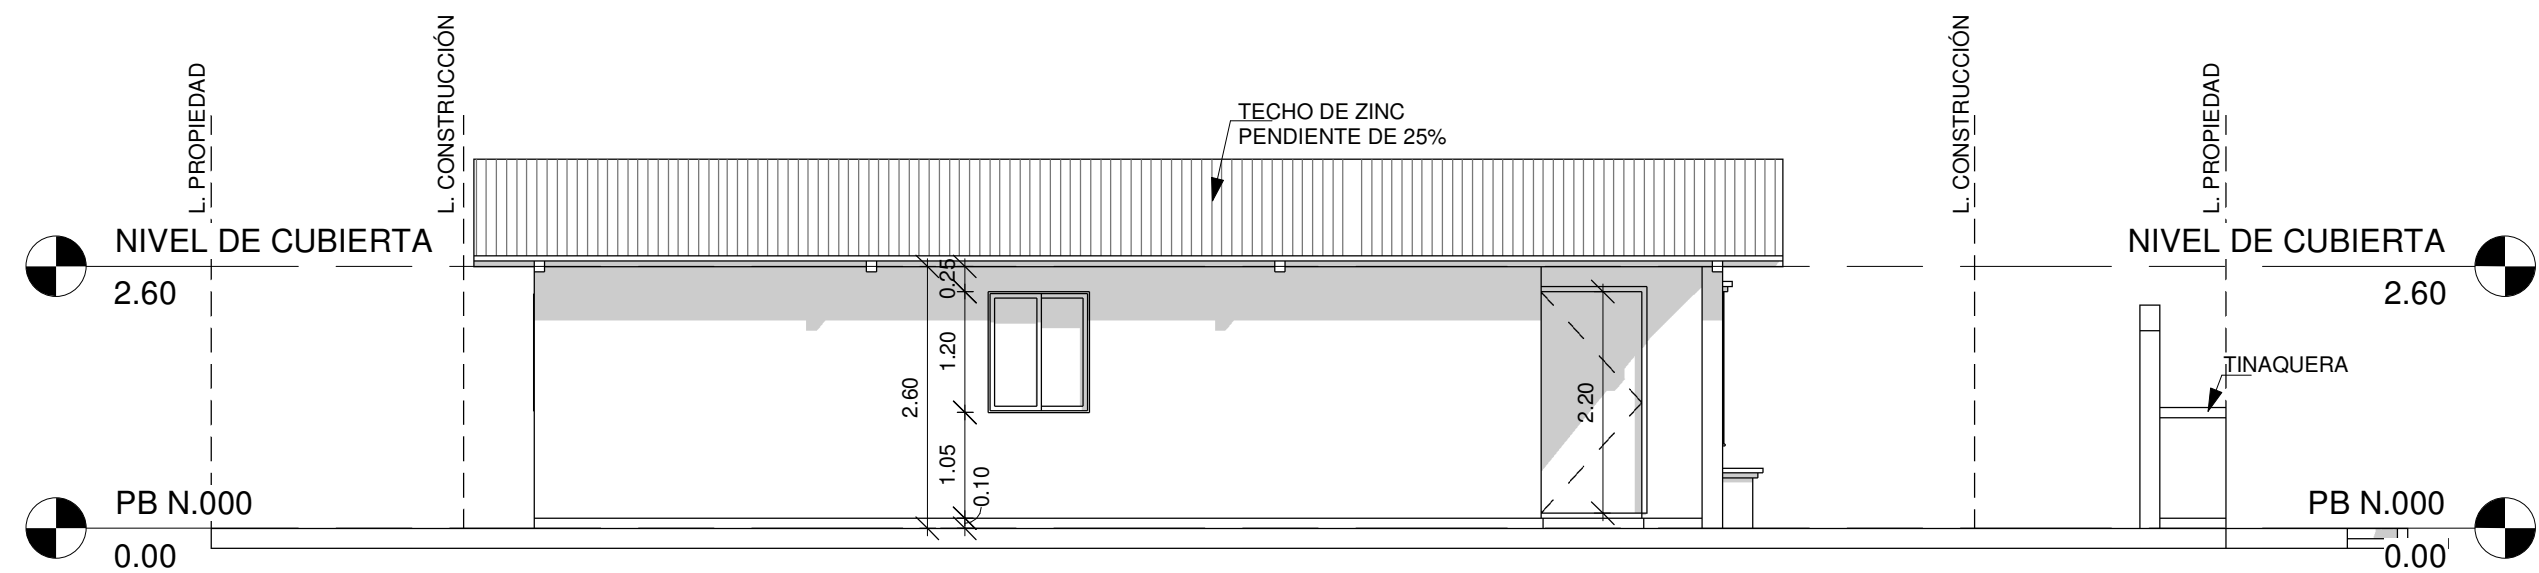

6
Elevación lateral izquierda
1 : 75

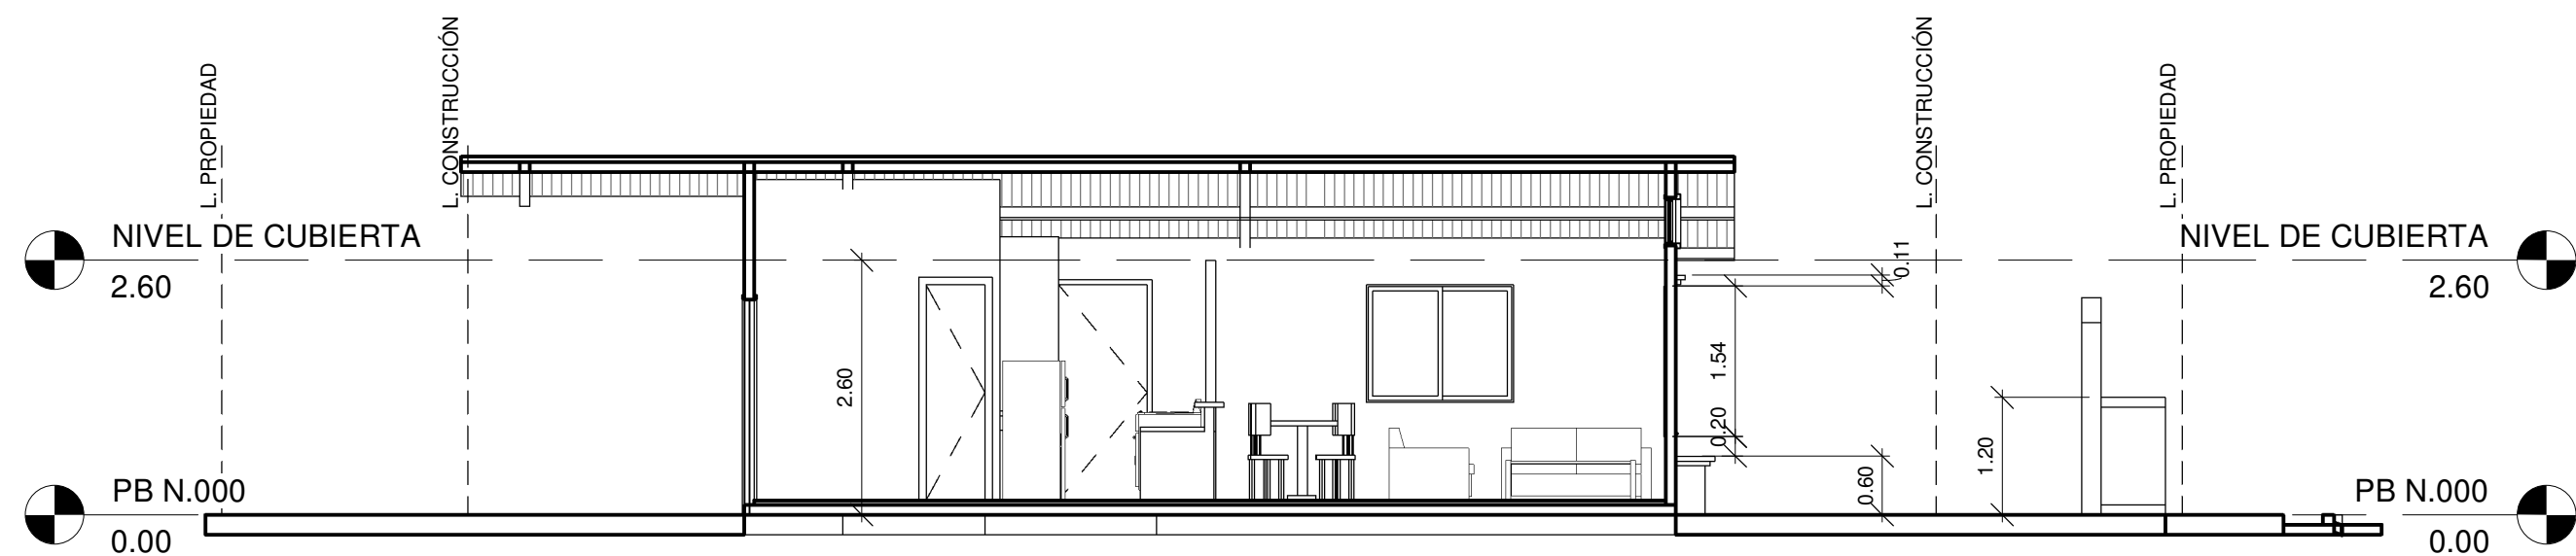

7
Sección longitudinal A-A
1 : 75

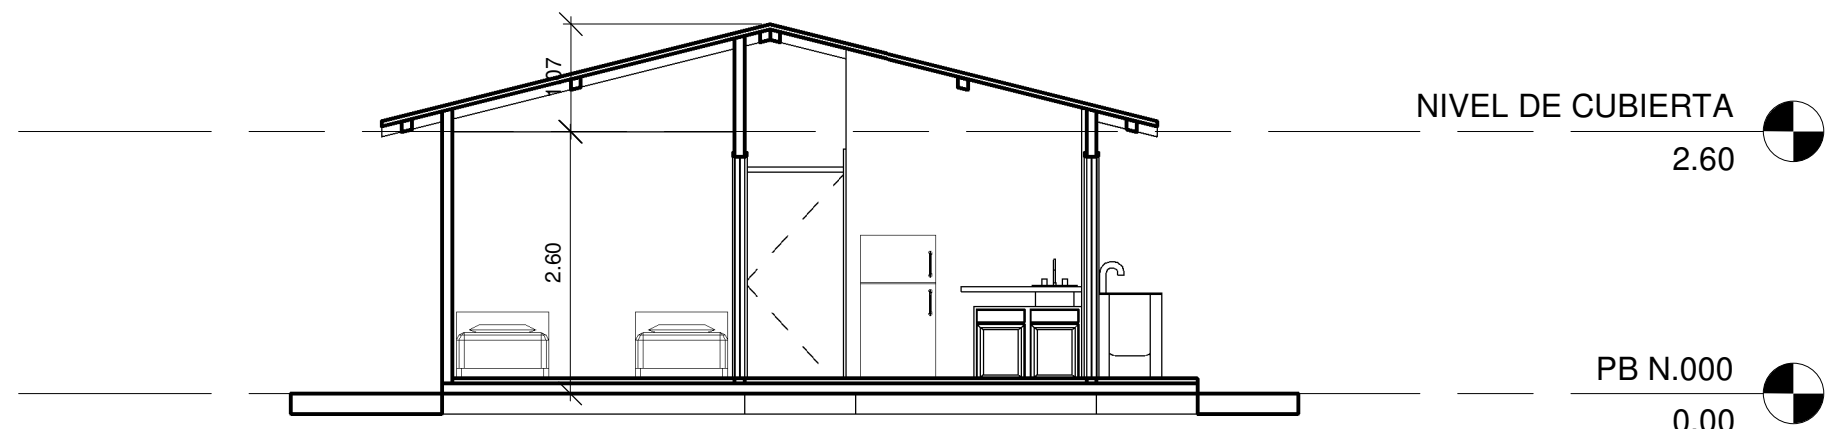

8
Sección transversal B-B
1 : 75



Proyecto:		Residencial El Carmen	
Ubicación:		Corregimiento: Villa Rosario Distrito: Capira Provincia: Panamá Oeste	
Propietario:		WAY AHEAD GROUP, INC. ARAE	
Nombre:		Lucas Zarack Arias	
Cédula o Pasaporte:		8-228-1784	
		Representante legal	
DIRECCION DE OBRAS Y CONSTRUCCIONES MUNICIPALES			
Desarrollo:			
Contiene: PLANTA DE LOC. REGIONAL, PLANTA ARQUITECTONICA PLANTA DE TECHO, ELEVACIONES , SECCIONES CUADRO DE ÁREAS			
Dibujo ACAD:		ARQ.	
Archivo ACAD:		CASA 3R + 1B	
Escala:		INDICADA	
Fecha:		MARZO 2019	