
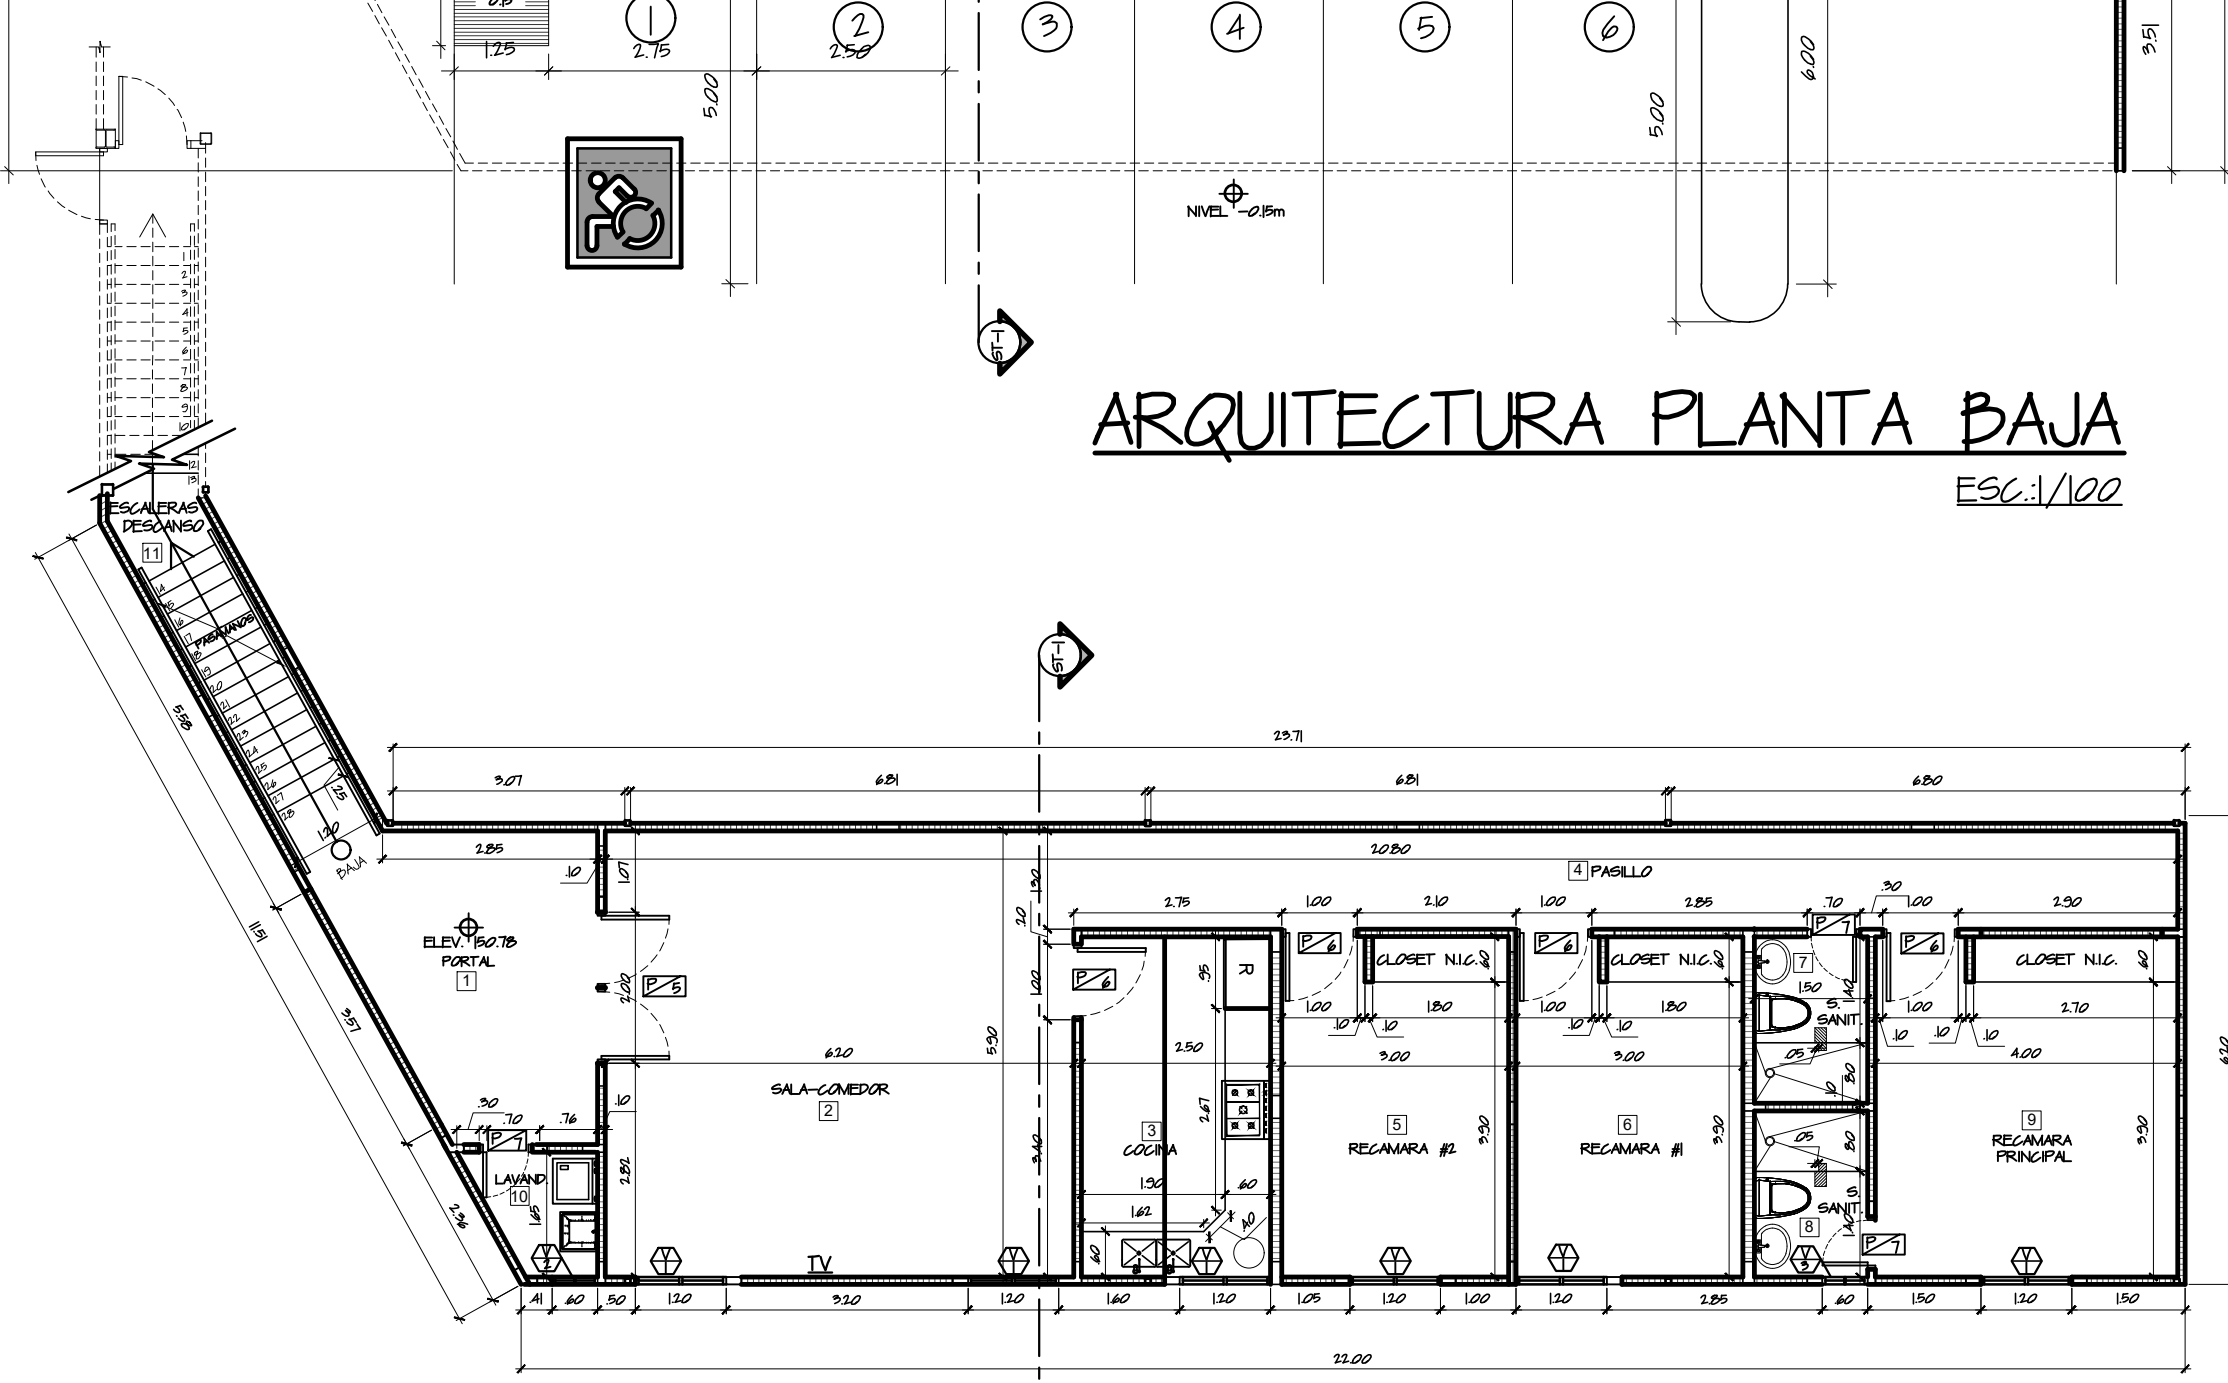
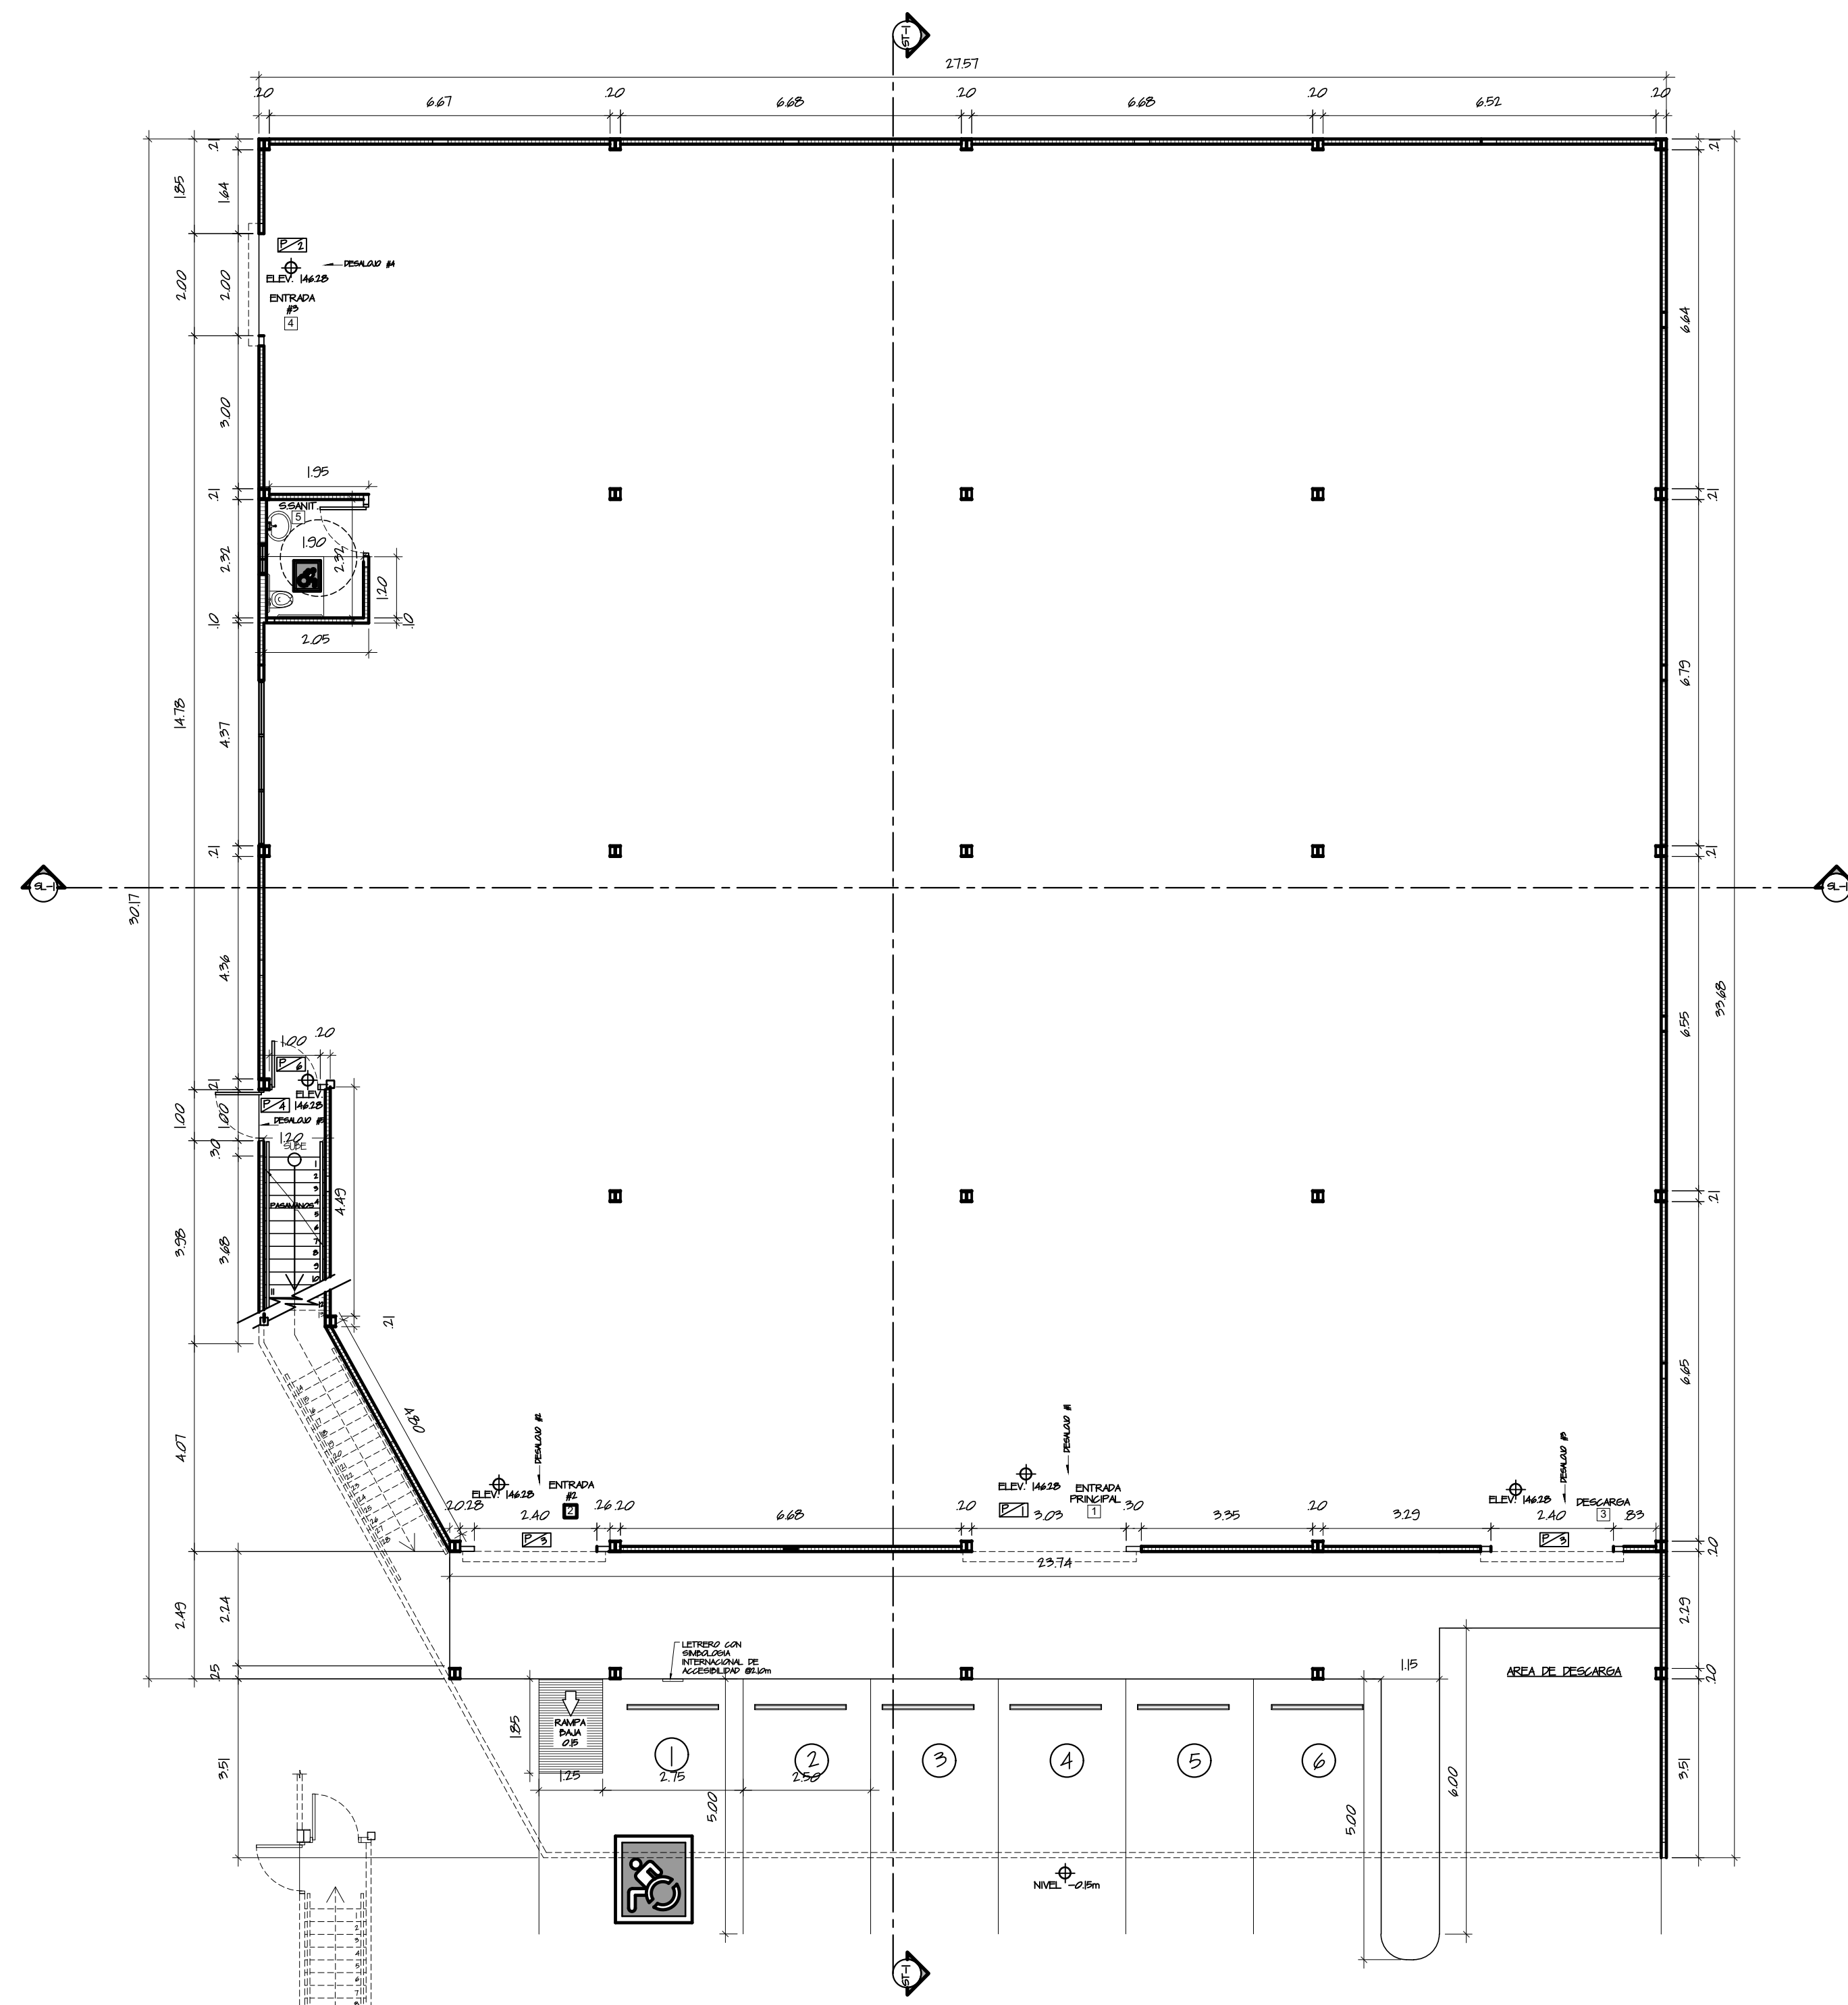


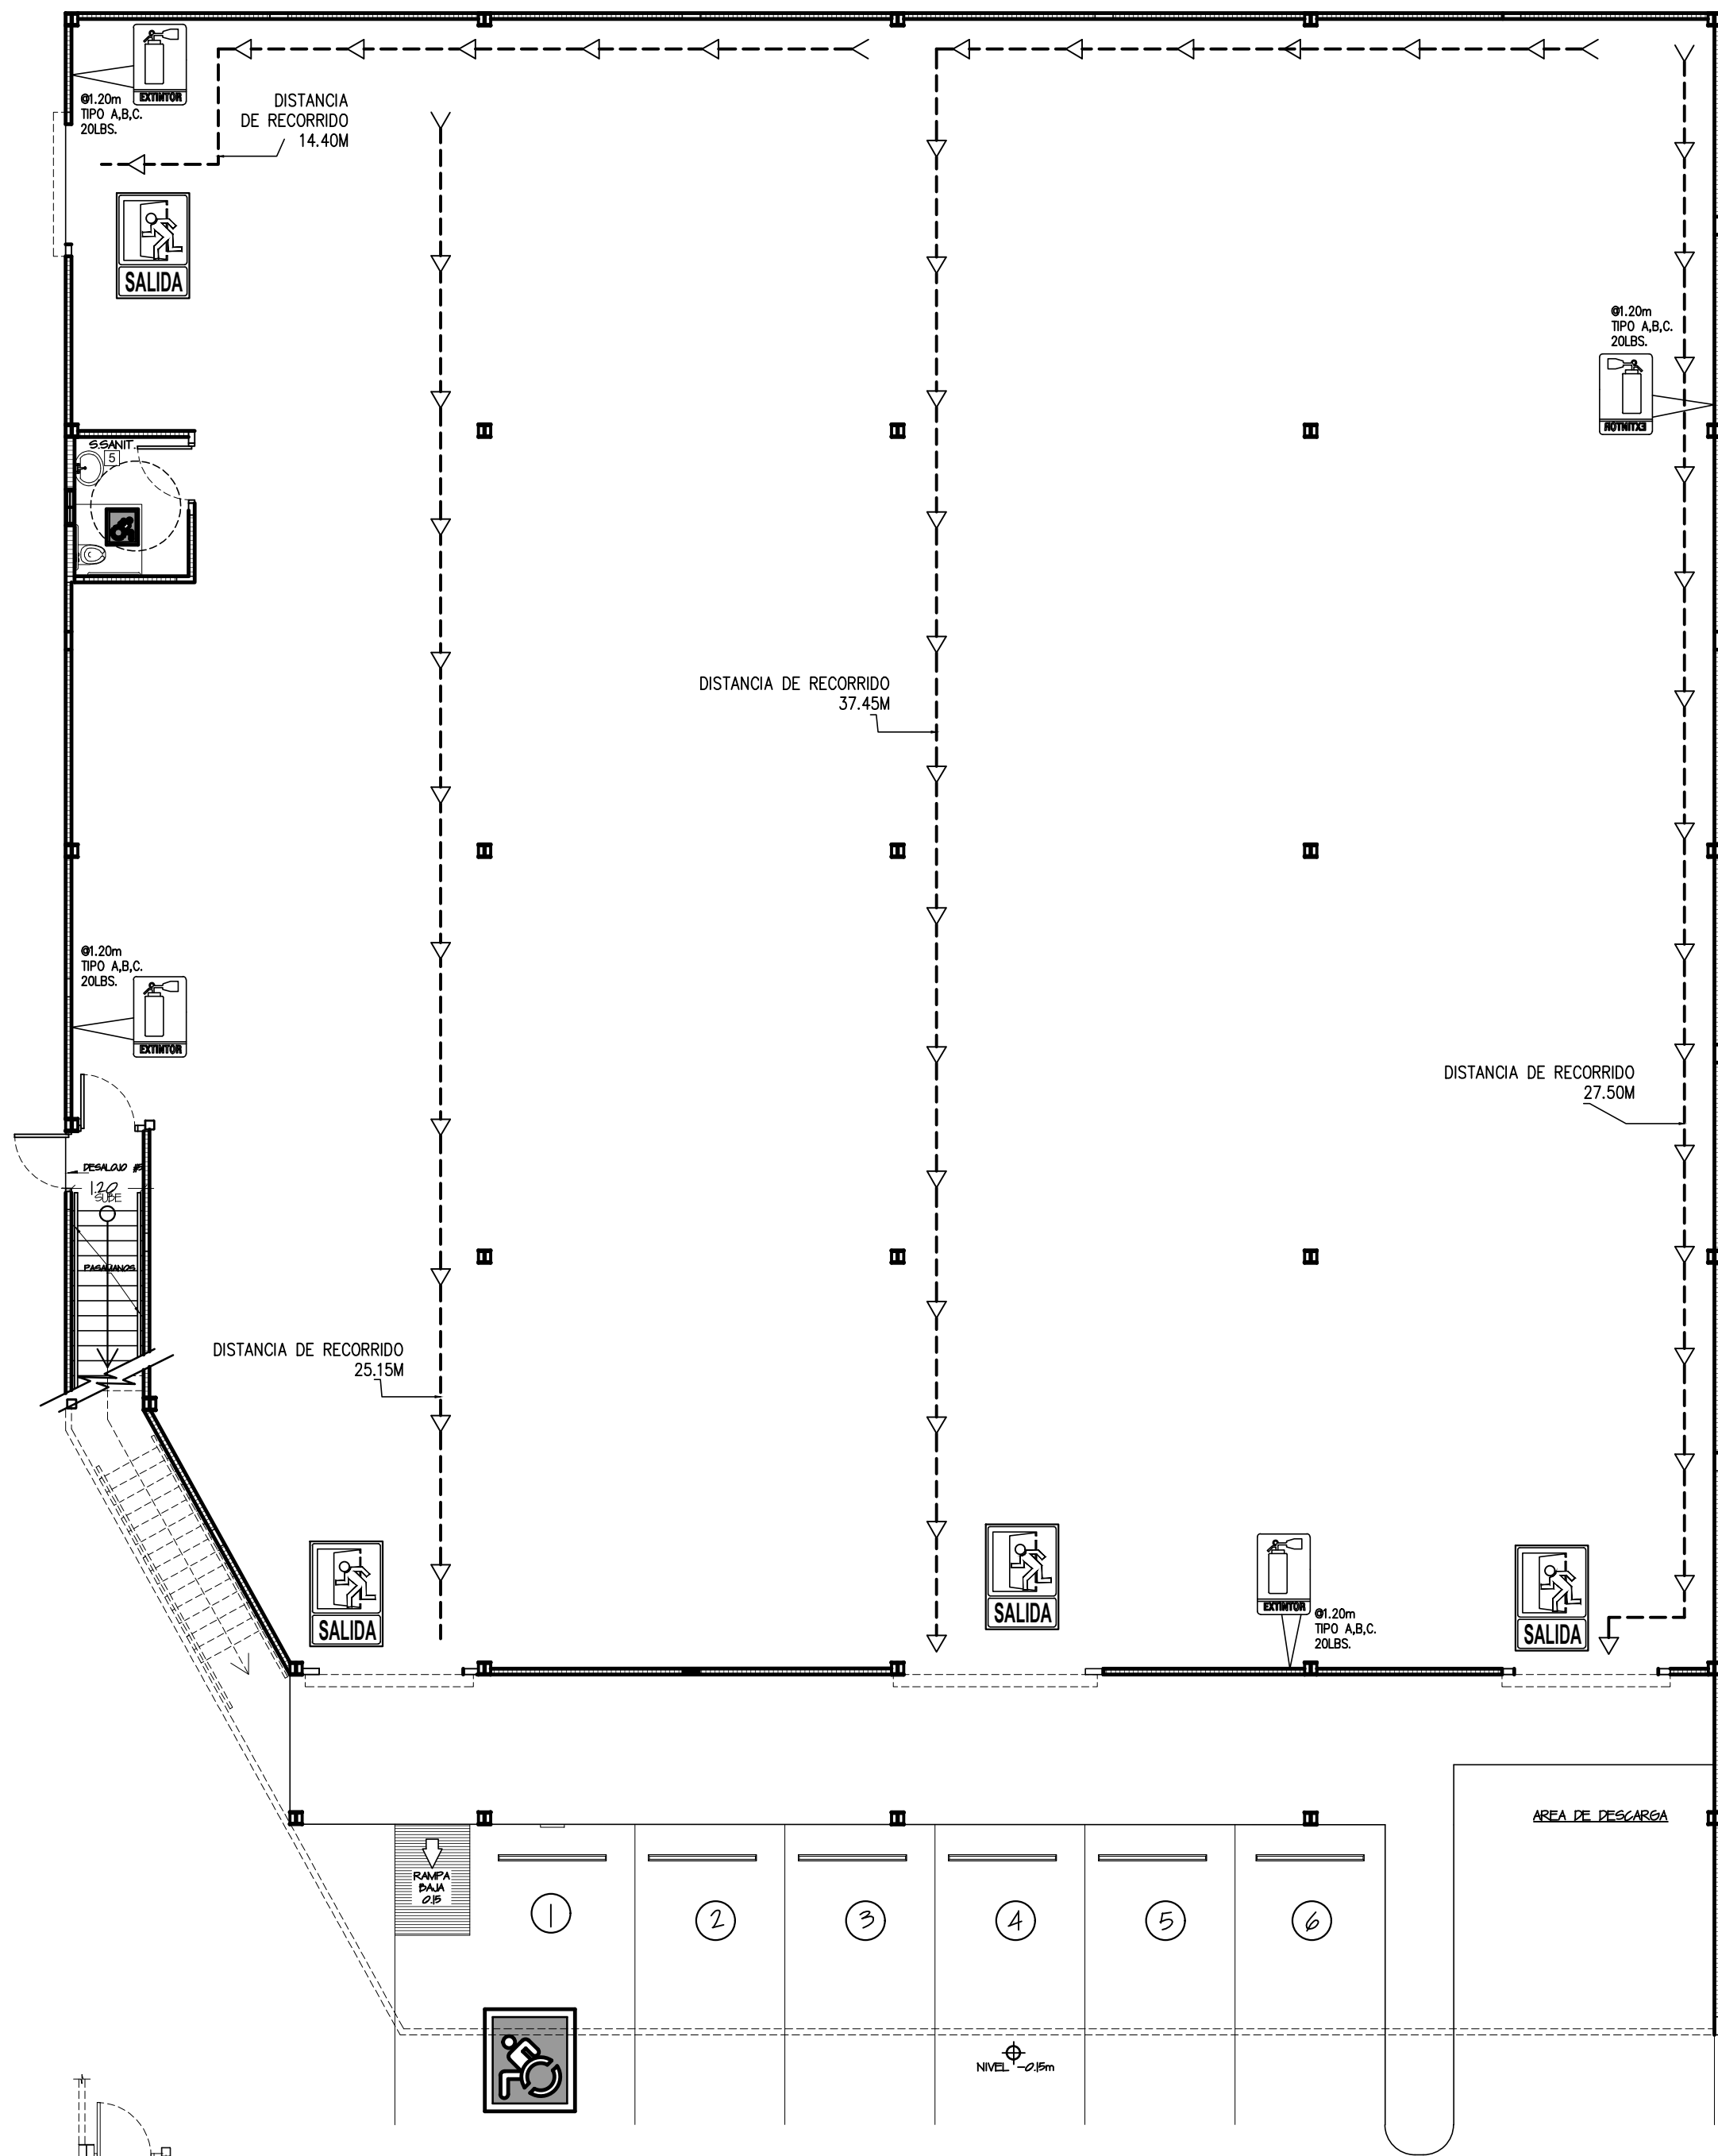

Lic.: 2019-001-167
Sillimin, San Félix, Chiriquí, Panamá.
Teléfonos: 6931-1152/6849-6456
Correo: giorgiorodriguezrossas@gmail.com

PROPIETARIO

JICAI WU DE LIU

PROYECTO: ALMACEN KATHIA

UBICACION: LAS MATAS, SAN FÉLIX, CHIRIQUÍ, PANAMÁ.

DISEÑO ARQ.: GIORGIO RODRIGUEZ ROSAS

DISEÑO ESTRUCTURAL: PAULINO SERRANO

DISEÑO ELECTRICO: SERAFIN DE GRACIA

DISEÑO MECANICO: IBELENE VILLARREAL

DIBUJO/DESARROLLO: GIORGIO RODRIGUEZ ROSAS

FECHA: ENERO 2023

FIRMA DEL PROPIETARIO

DERECHO DE AUTOR.

TODOS LOS PLANOS, ESPECIFICACIONES Y COPIAS DE LOS MISMOS SON PROPIEDAD DEL ARQUITECTO SIN CUYA AUTORIZACIÓN NADIE PODRÁ HACER USO DEL MISMO. (ART.17, LIT.15 DEL 26 DE ENERO DE 1995). NINGÚN PLANO O PROYECTO PODRÁ SER MODIFICADO ADICIONADO O ALTERADO EN FORMA ALGUNA SIN AUTORIZACIÓN ESCRITA DEL ARQUITECTO. EL INGENIERO MUNICIPAL NO PODRÁ AUTORIZAR NINGÚN CAMBIO DE CONTINGENCIA A LO AQUÍ DISPUESTO Y SERÁ RESPONSABILIZADO POR ESTAS VIOLACIONES (ART.10, LEY1501.26 DE ENERO DE 1995). EL ARQUITECTO AUTOR DE ESTA OBRA DEBE SER CONSULTADO SOBRE LAS MODIFICACIONES QUE SE HACIEN NEDAS DURANTE LA CONSTRUCCION O CON POSTERIORIDAD A ELLA Y TENIENDO PREFERENCIA PARA EL ESTUDIO Y REALIZACION DE ESAS. (ART.15, LIT.15 DEL 8 DE AGOSTO DE 1994).

PLANTA BAJA ARQUITECTONICA, PLANTA ALTA ARQUITECTONICA, PLANTAS DE RUTA DE EVACUACION.

HOJA 2 - 12