


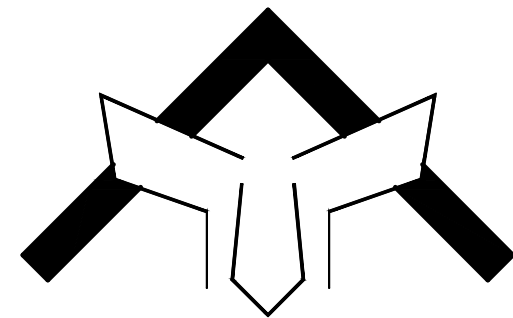

GIORGIO RODRIGUEZ ROSAS
ARQUITECTO

Lic.: 2019-001-167
Sitióno, San Félix, Chiriquí, Panamá.
Teléfonos: 6931-1152/6849-6456
Correo: giorgiorodriguezrosas@gmail.com

PROPIETARIO

JICAI WU DE LIU

PROYECTO: ALMACEN KATHIA

UBICACION: LAS MATAS, SAN FÉLIX, CHIRIQUÍ, PANAMÁ.

DISEÑO ARQ.: GIORGIO RODRIGUEZ ROSAS

DISEÑO ESTRUCTURAL: PAULINO SERRANO

DISEÑO ELECTRICO: SERAFIN DE GRACIA

DISEÑO MECANICO: IBELENE VILLARREAL


DIBUJO/ DESARROLLO: GIORGIO RODRIGUEZ ROSAS

FECHA: ENERO 2023

FIRMA DEL PROPIETARIO


DERECHO DE AUTOR.

TODOS LOS PLANOS, ESPECIFICACIONES Y COPIAS DE LOS MISMOS SON PROPIEDAD DEL ARQUITECTO. SIN CUYA AUTORIZACIÓN NADIE PODRÁ HACER USO DEL MISMO. (ART.17, LEY 15 DEL 26 DE ENERO DE 1995). NINGUN PLANO O PROYECTO PODRÁ SER MODIFICADO ADICIONADO O ALTERADO EN FORMA ALGUNA SIN AUTORIZACIÓN ESCRITA DEL ARQUITECTO. EL INGENIERO MUNICIPAL NO PODRÁ AUTORIZAR NINGUN CAMBIO EN CONTRAVENCIÓN A LO AQUÍ DISPUESTO Y SERÁ RESPONSABILIZADO POR ESTAS VIOLACIONES (ART.30, LEY15DEL 26 DE ENERO DE 1995). EL ARQUITECTO AUTOR DE ESTA OBRA DEBE SER CONSULTADO SOBRE LAS MODIFICACIONES QUE SE HACIEN NESESARIAS DURANTE LA CONSTRUCCION O CON POSTERIORIDAD A ELLA Y TENDRÁ PREFERENCIA PARA EL ESTUDIO Y REALIZACIÓN DE EMRAS (ART.28, LEY 25 DEL 8 DE AGOSTO DE 1994).

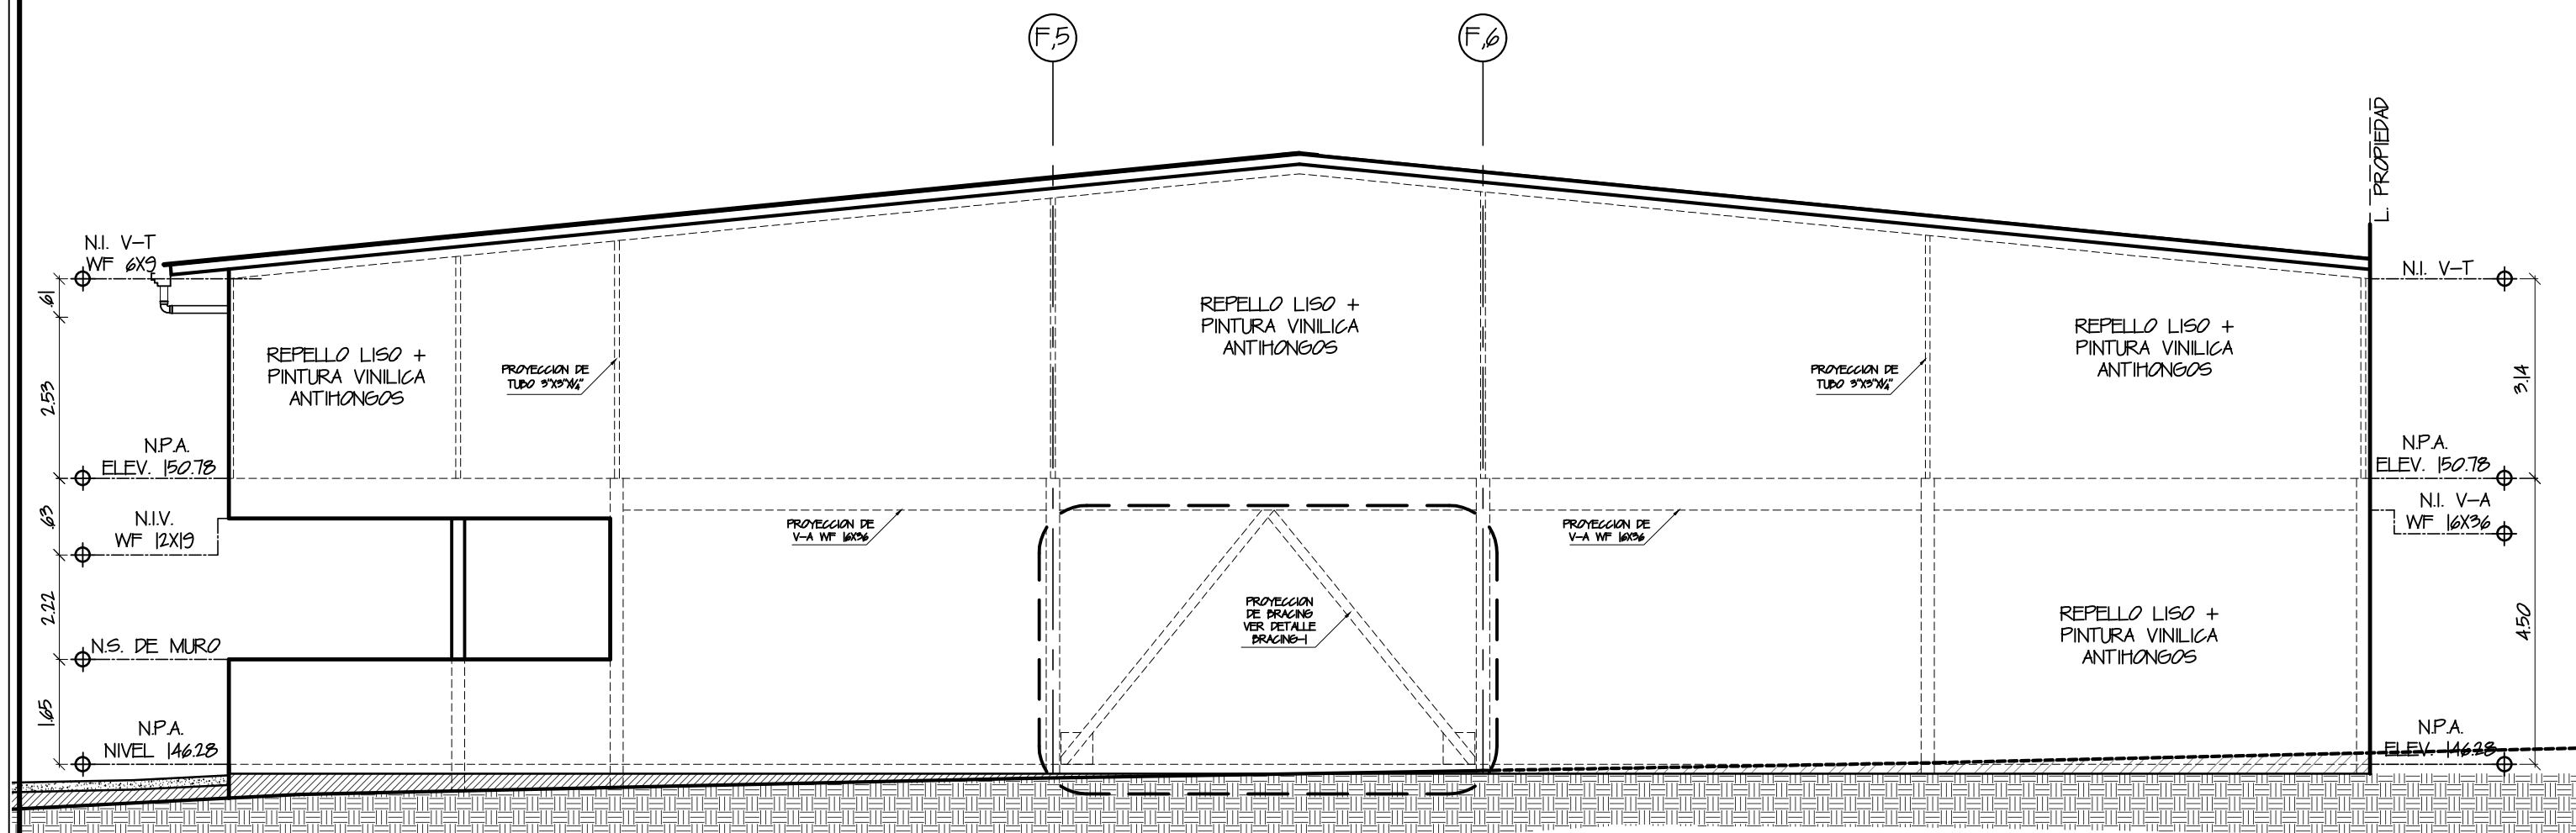


FACHADA LATERAL DERECHA

ESC.1/100

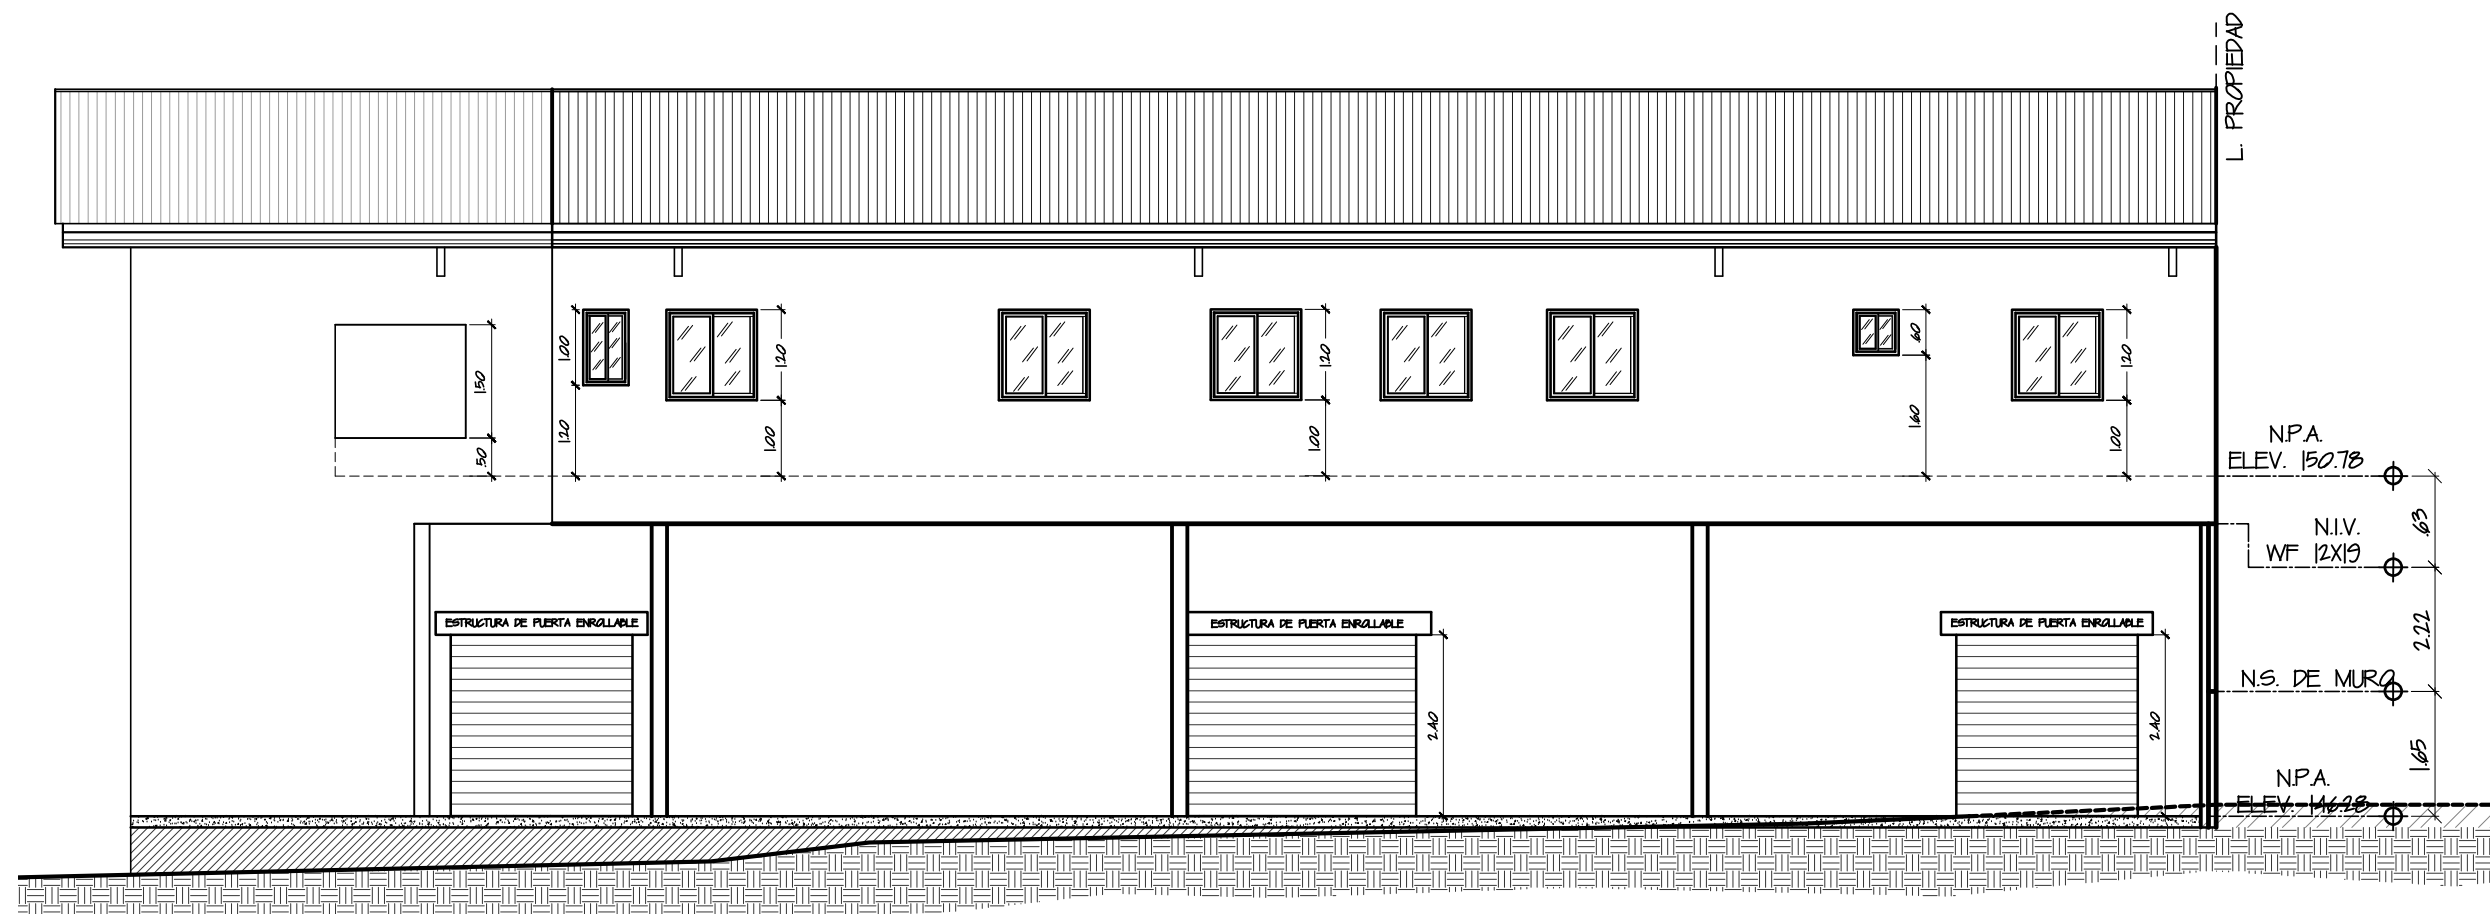


FACHADA PRINCIPAL

ESC.1/100

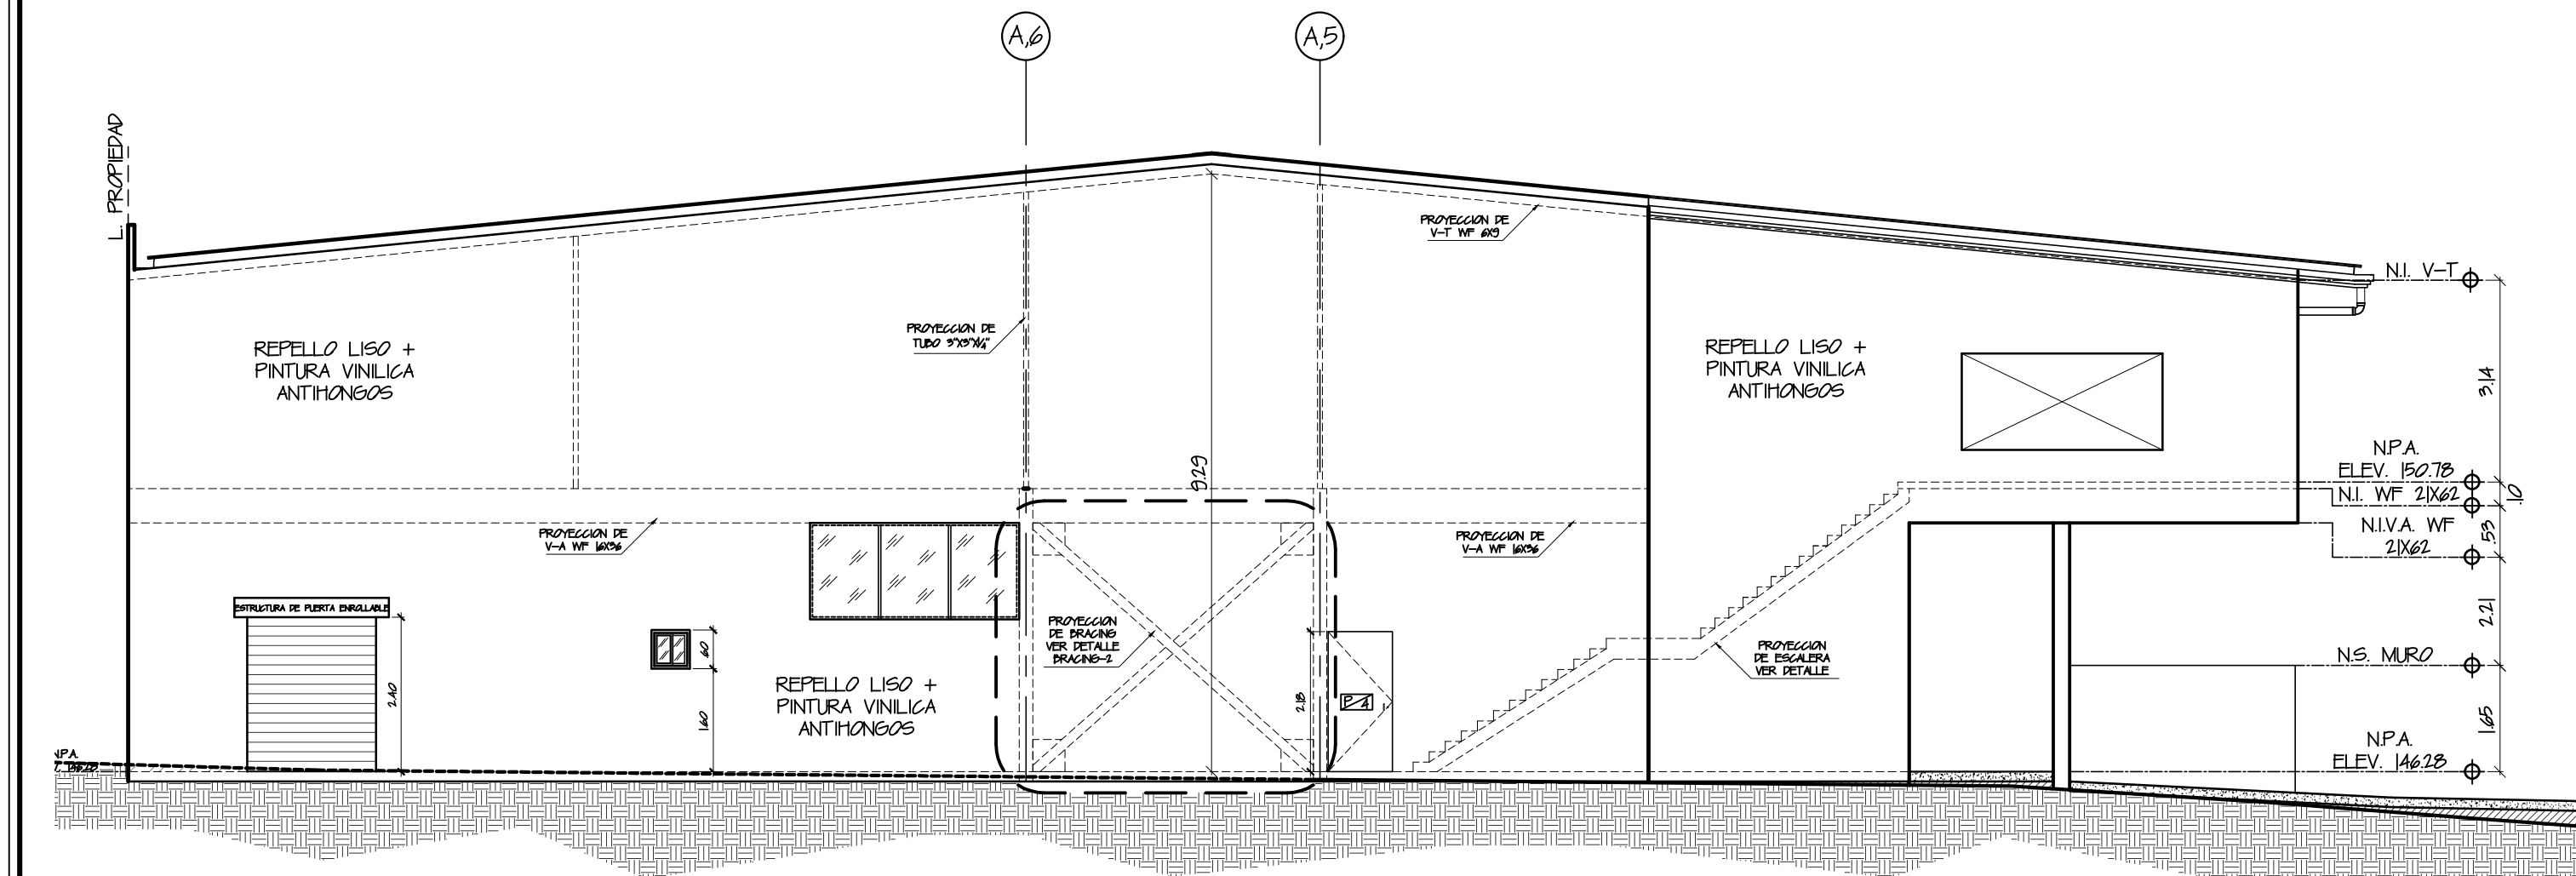


FACHADA LATERAL IZQUIERDA

ESC.1/100

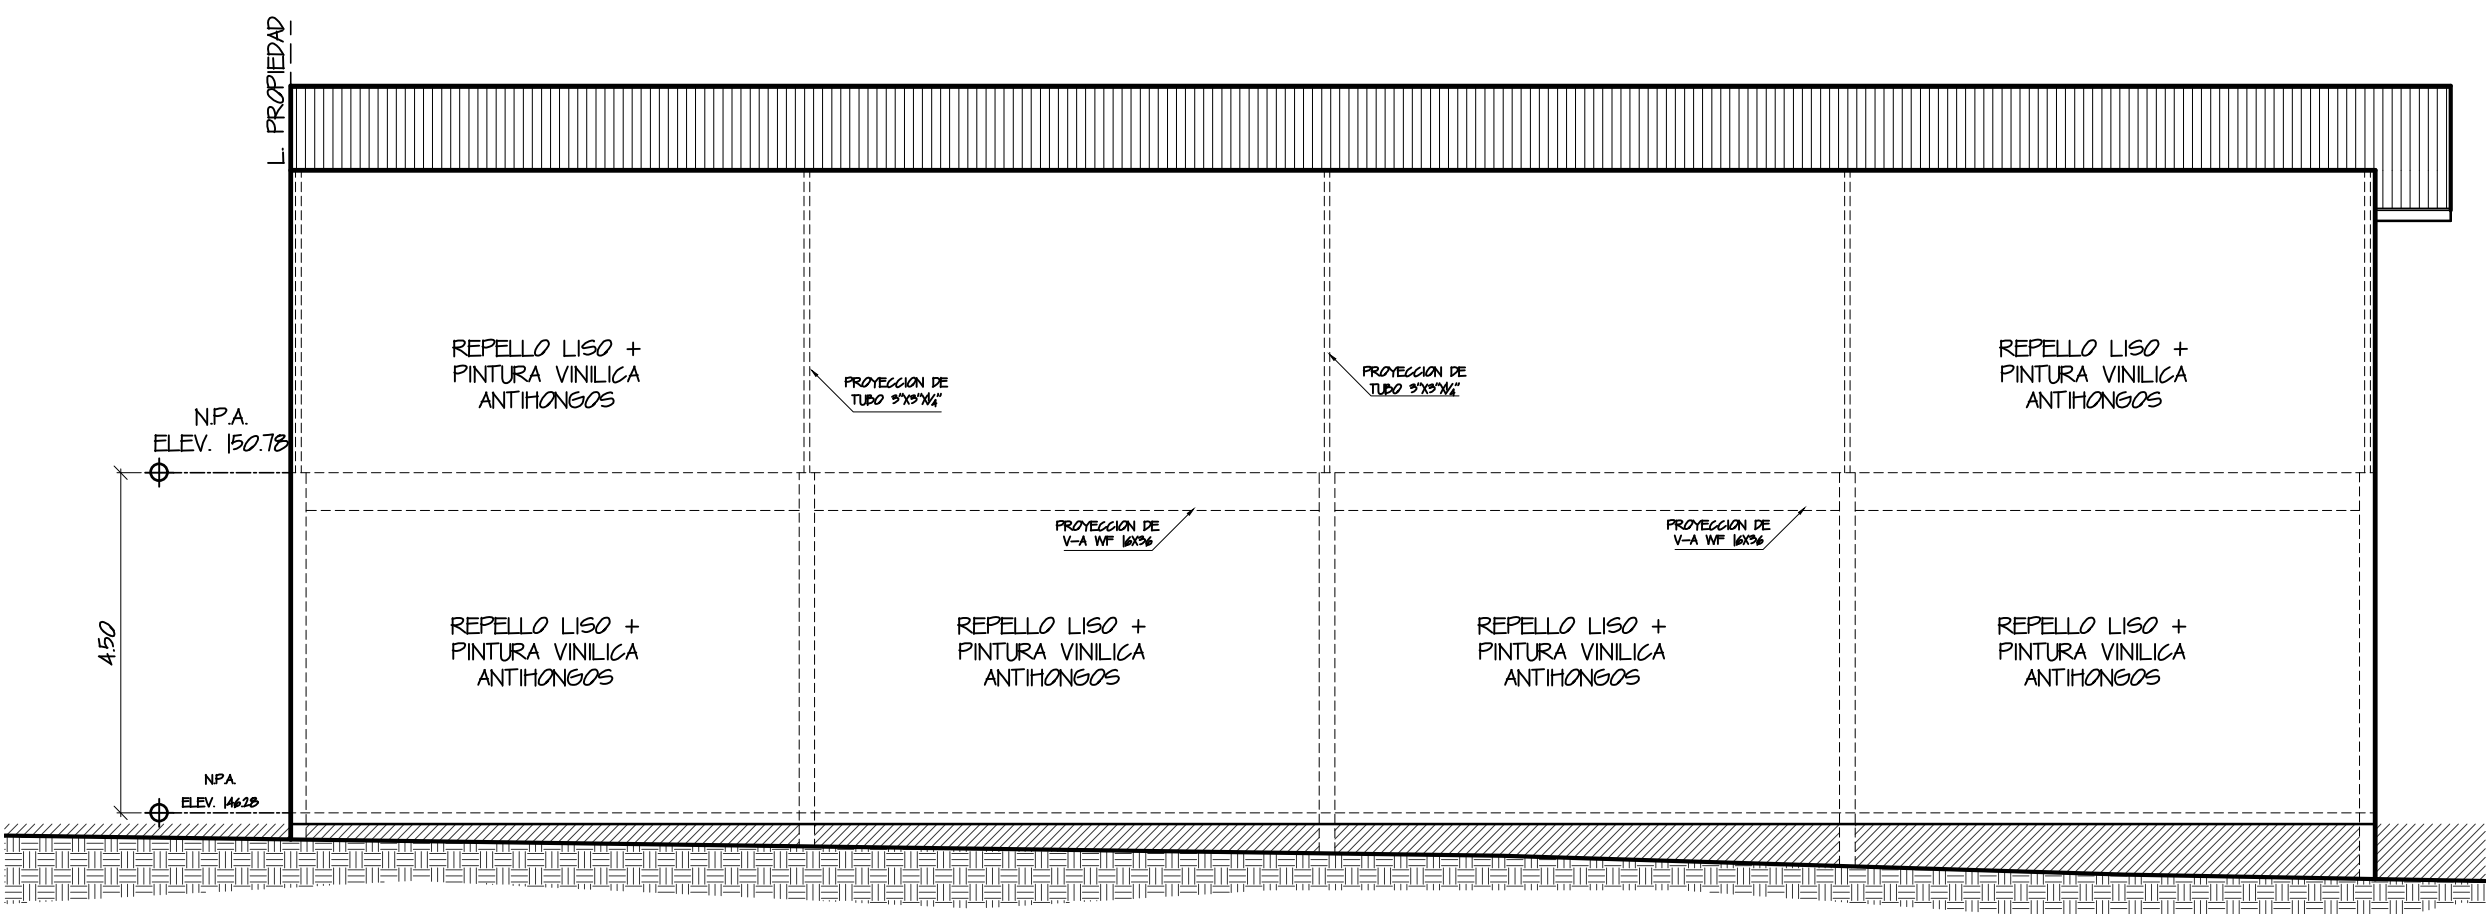

FACHADA POSTERIOR

ESC.1/100

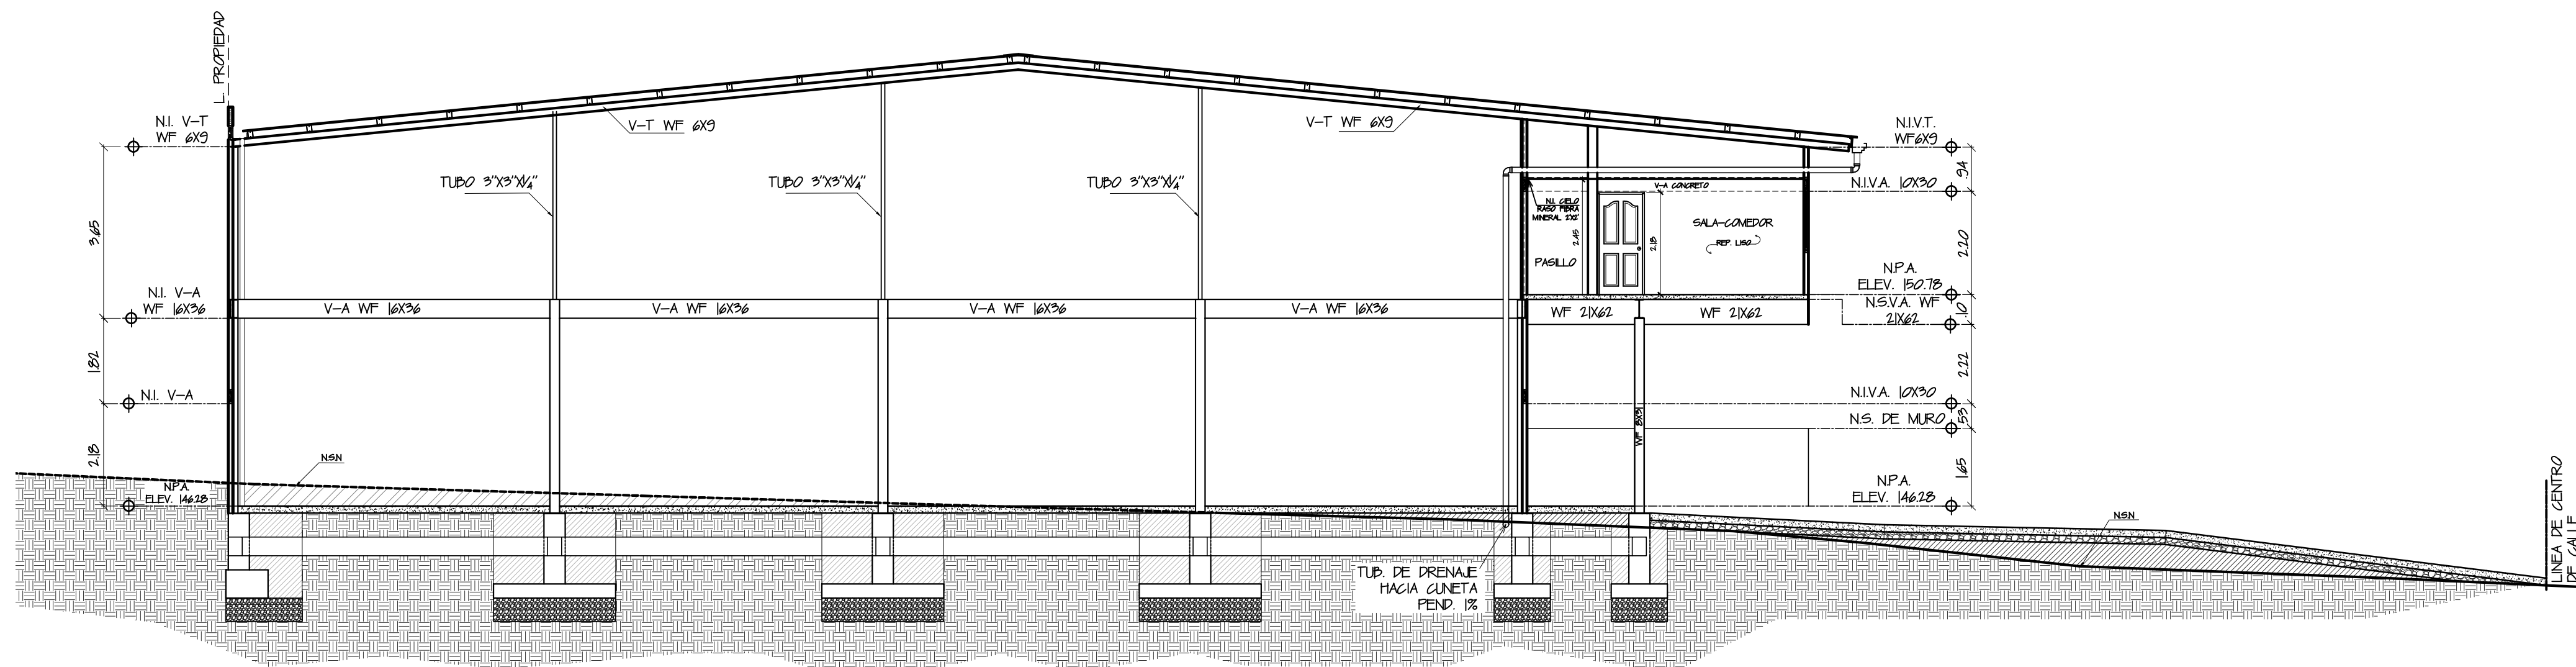

SECCION TRANSVERSAL

ESC.1/100

ELEVACIONES-SECCIONES

HOJA 3 - 12