



LOCALIZACION REGIONAL
ESCALA: 1: 50,000

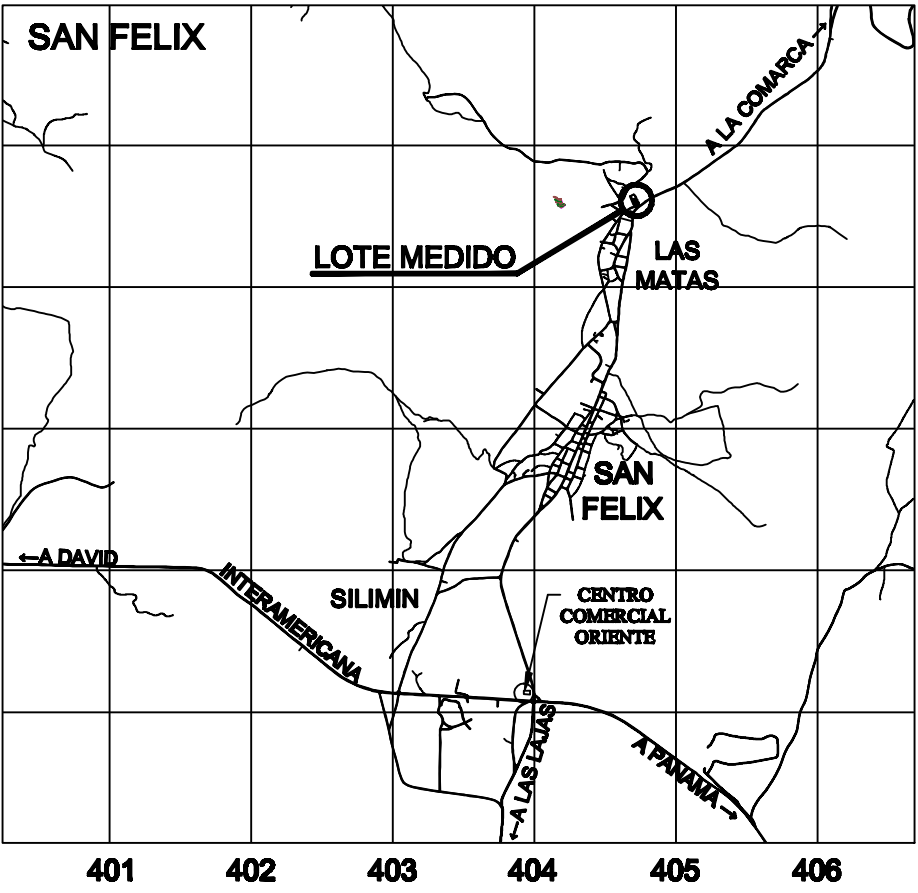

919
918
917
916
915

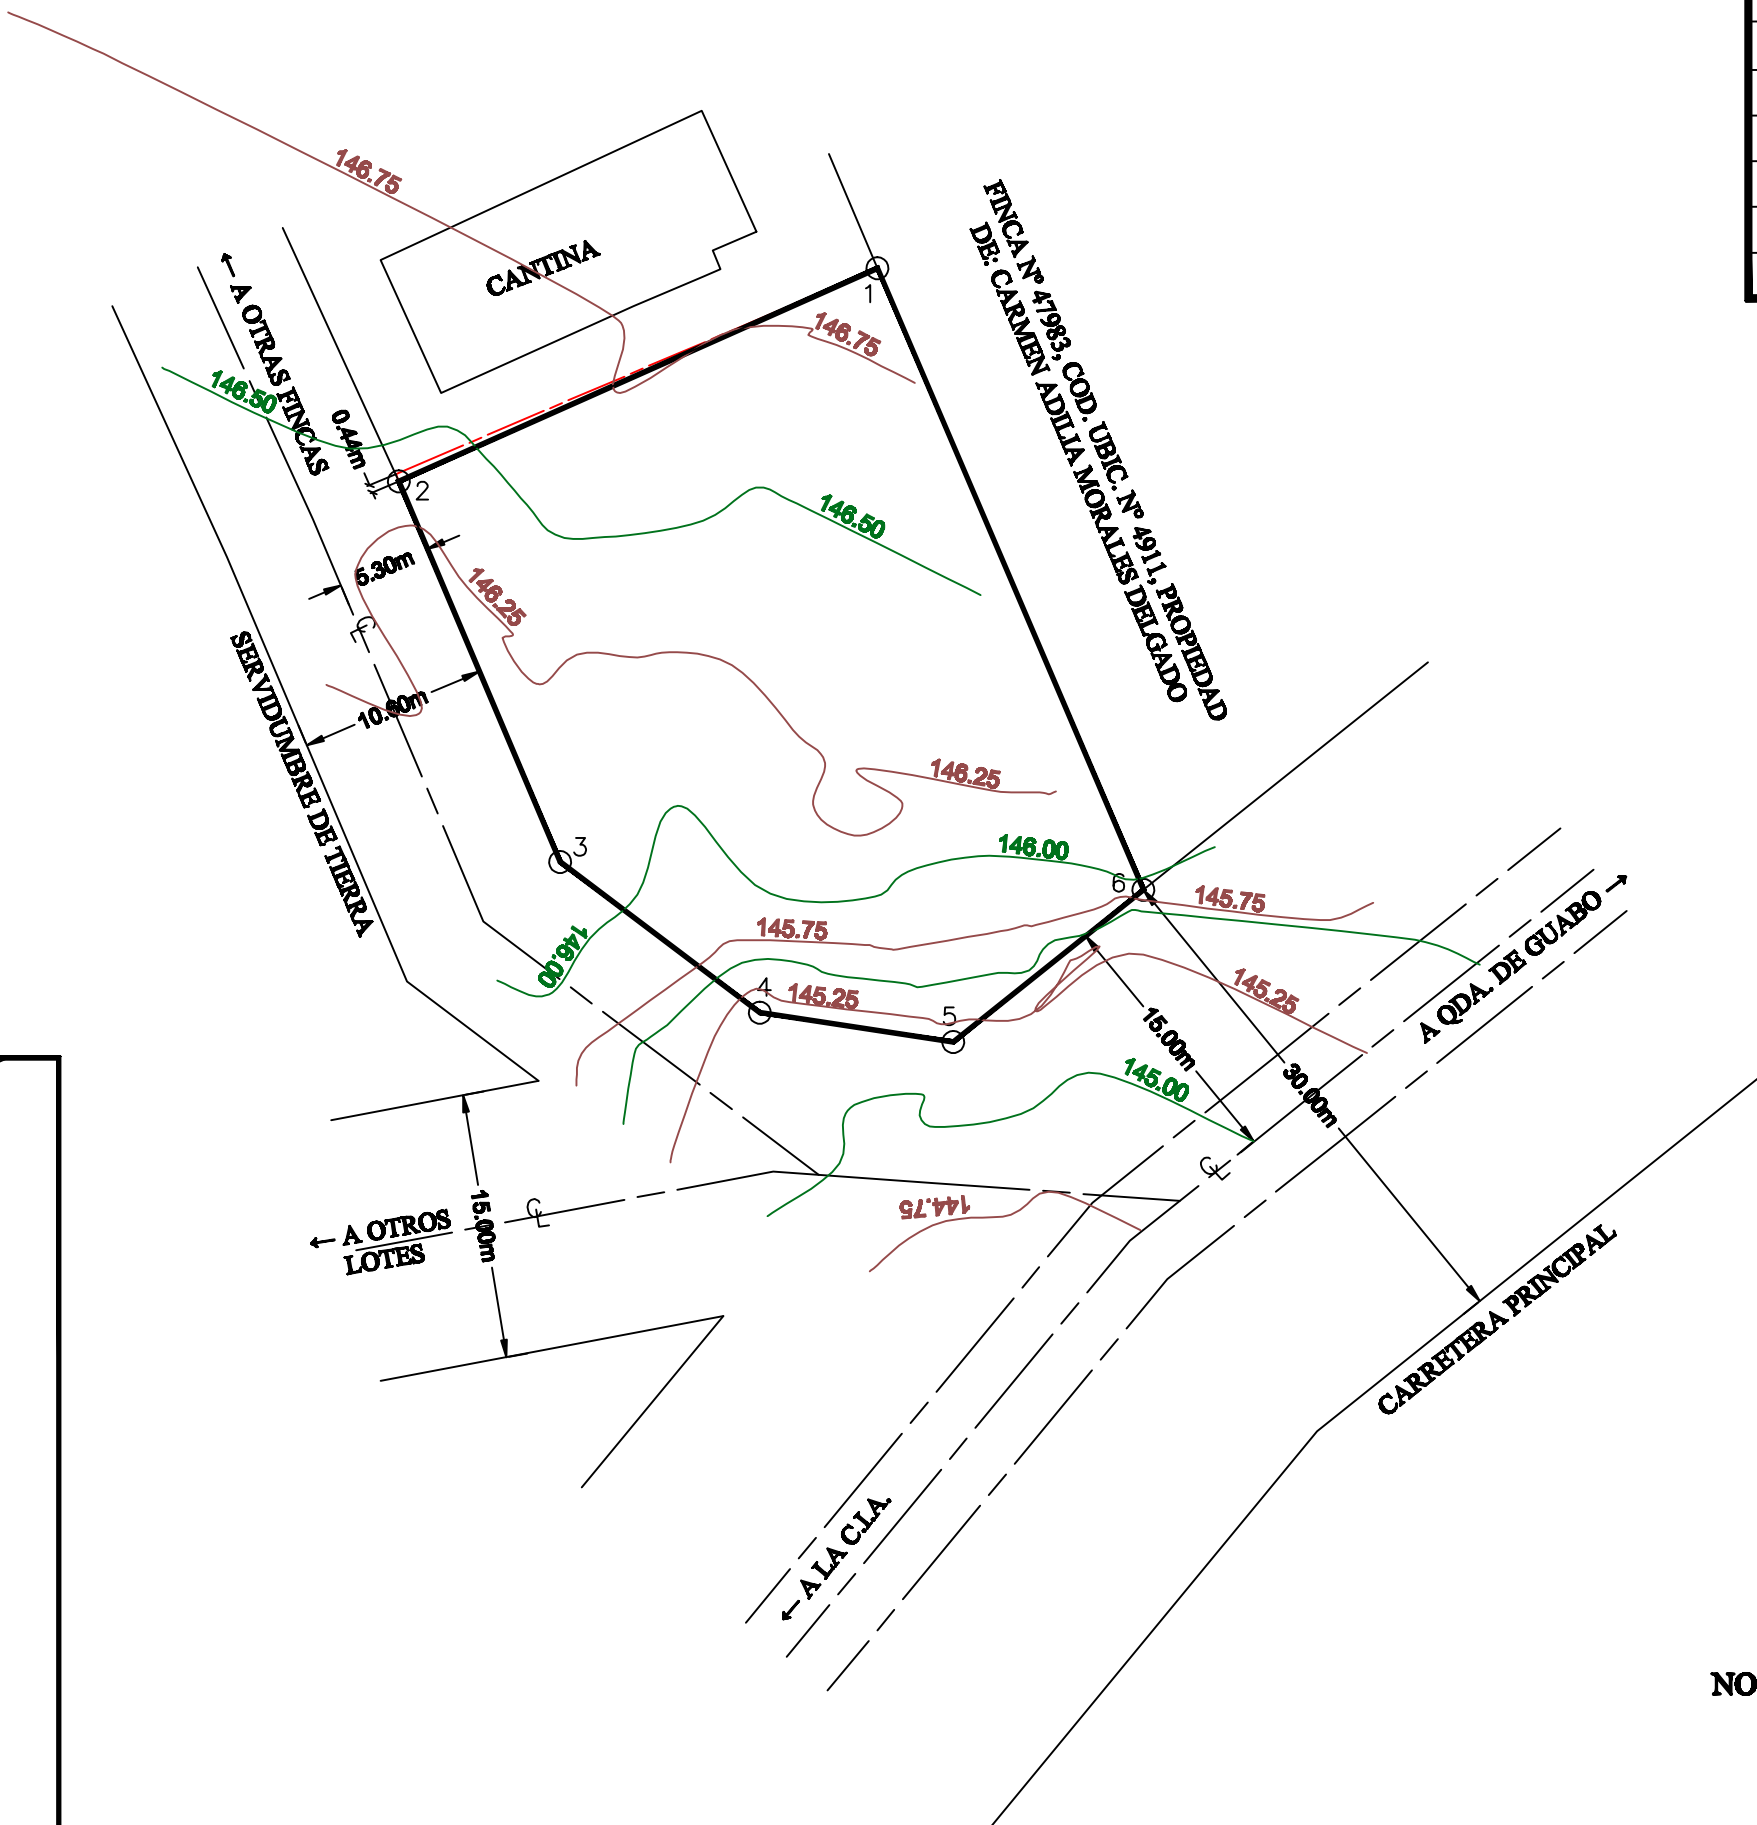

ESCALA GRAFICA
(EN METROS)



1 : 400

DATOS DE CAMPO

ESTACION		DISTANCIA	RUMBO	COORDENADAS	
				NORTE	ESTE
1	2	29.60	S 66°00'09" W	918,617.504	404,722.737
2	3	23.34	S 22°58'18" E	918,605.466	404,695.696
3	4	14.12	S 52°58'04" E	918,583.981	404,704.803
4	5	11.07	S 81°21'28" E	918,575.476	404,716.076
5	6	13.74	N 51°19'25" E	918,573.813	404,727.018
6	1	38.18	N 23°08'50" W	918,582.400	404,737.745
AREA = 0 HA. + 1,098.73 m2					


DETALLE DE AREA

AREA INSCRITA FCA. 60850 = 0 HA. + 1,337.23 M²
AREA UTIL EN CAMPO = 0 HA. + 1,098.73 M²
RESTO LIBRE FCA. 60850 = 0 HA. + 238.50 M²

NOTA:
EL POLIGONO FUE LEVANTADO POR LA LINEA DE PROPIEDAD.
TODOS LOS VERTICES TIENEN VARILLA.
EL TERRENO ESTA CERCADO TOTALMENTE.
SE UTILIZARON COORDENADAS UTM WGS-84 - 17N.
NORTE DE CUADRICULA.
SE LEVANTO CON ESTACION TOTAL MARCA LEICA TS06.
PLANO DE REFERENCIA N° 41111-51235, APROBADO 23 DE ENERO DE 2008.

INTERVALOS DE LAS CURVAS MAYORES ESTAN A 0.50 M
INTERVALOS DE LAS CURVAS MENORES ESTAN A 0.25 CM

DETALLE DE AMARRE
ESCALA: 1: 2,500

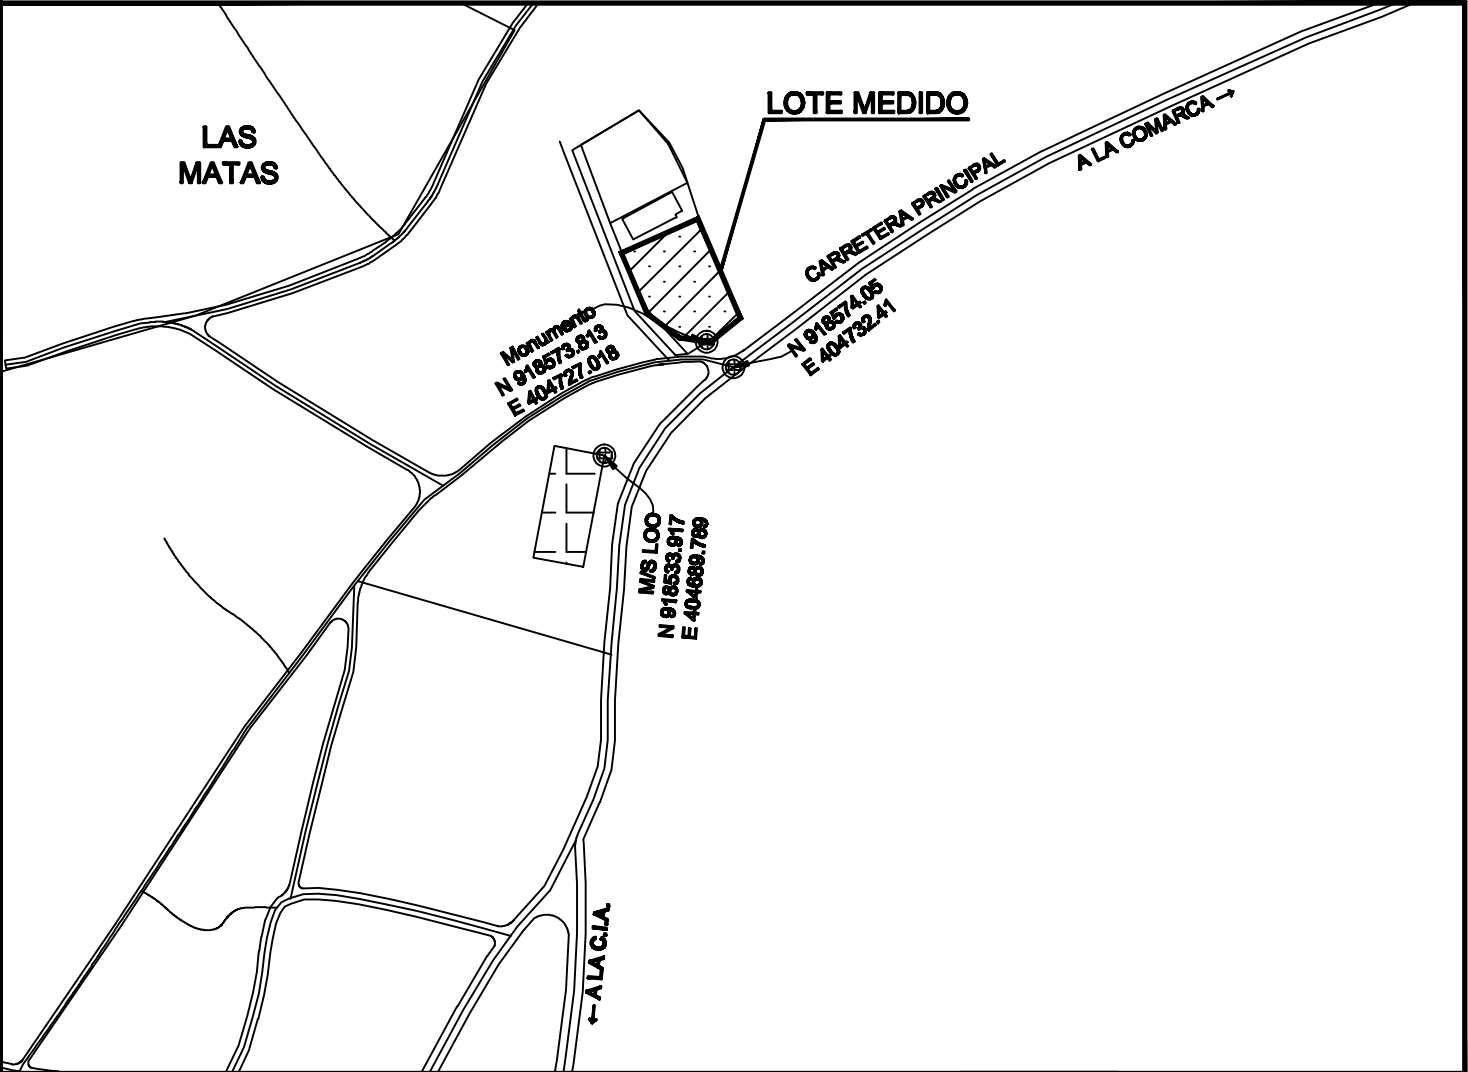

REPUBLICA DE PANAMA

PROVINCIA **CHIRIQUI** CORREGIMIENTO **SAN FELIX**
DISTRITO **SAN FELIX** LUGAR **LAS MATAS**

PLANO TOPOGRAFICO DEL RESTO LIBRE DE LA FINCA N° 60850,
CODIGO DE UBICACION N° 4911, PROPIEDAD DE:

JICAI WU DE LIU
CEDULA: E-8-86468

AREA: 0 HA. + 1,098.73 M²

FECHA: Diciembre de 2022

ESCALA: 1/400

ING. Nelson Bonilla
Lic. N° 94-008-042
Cédula: 4-210-869