




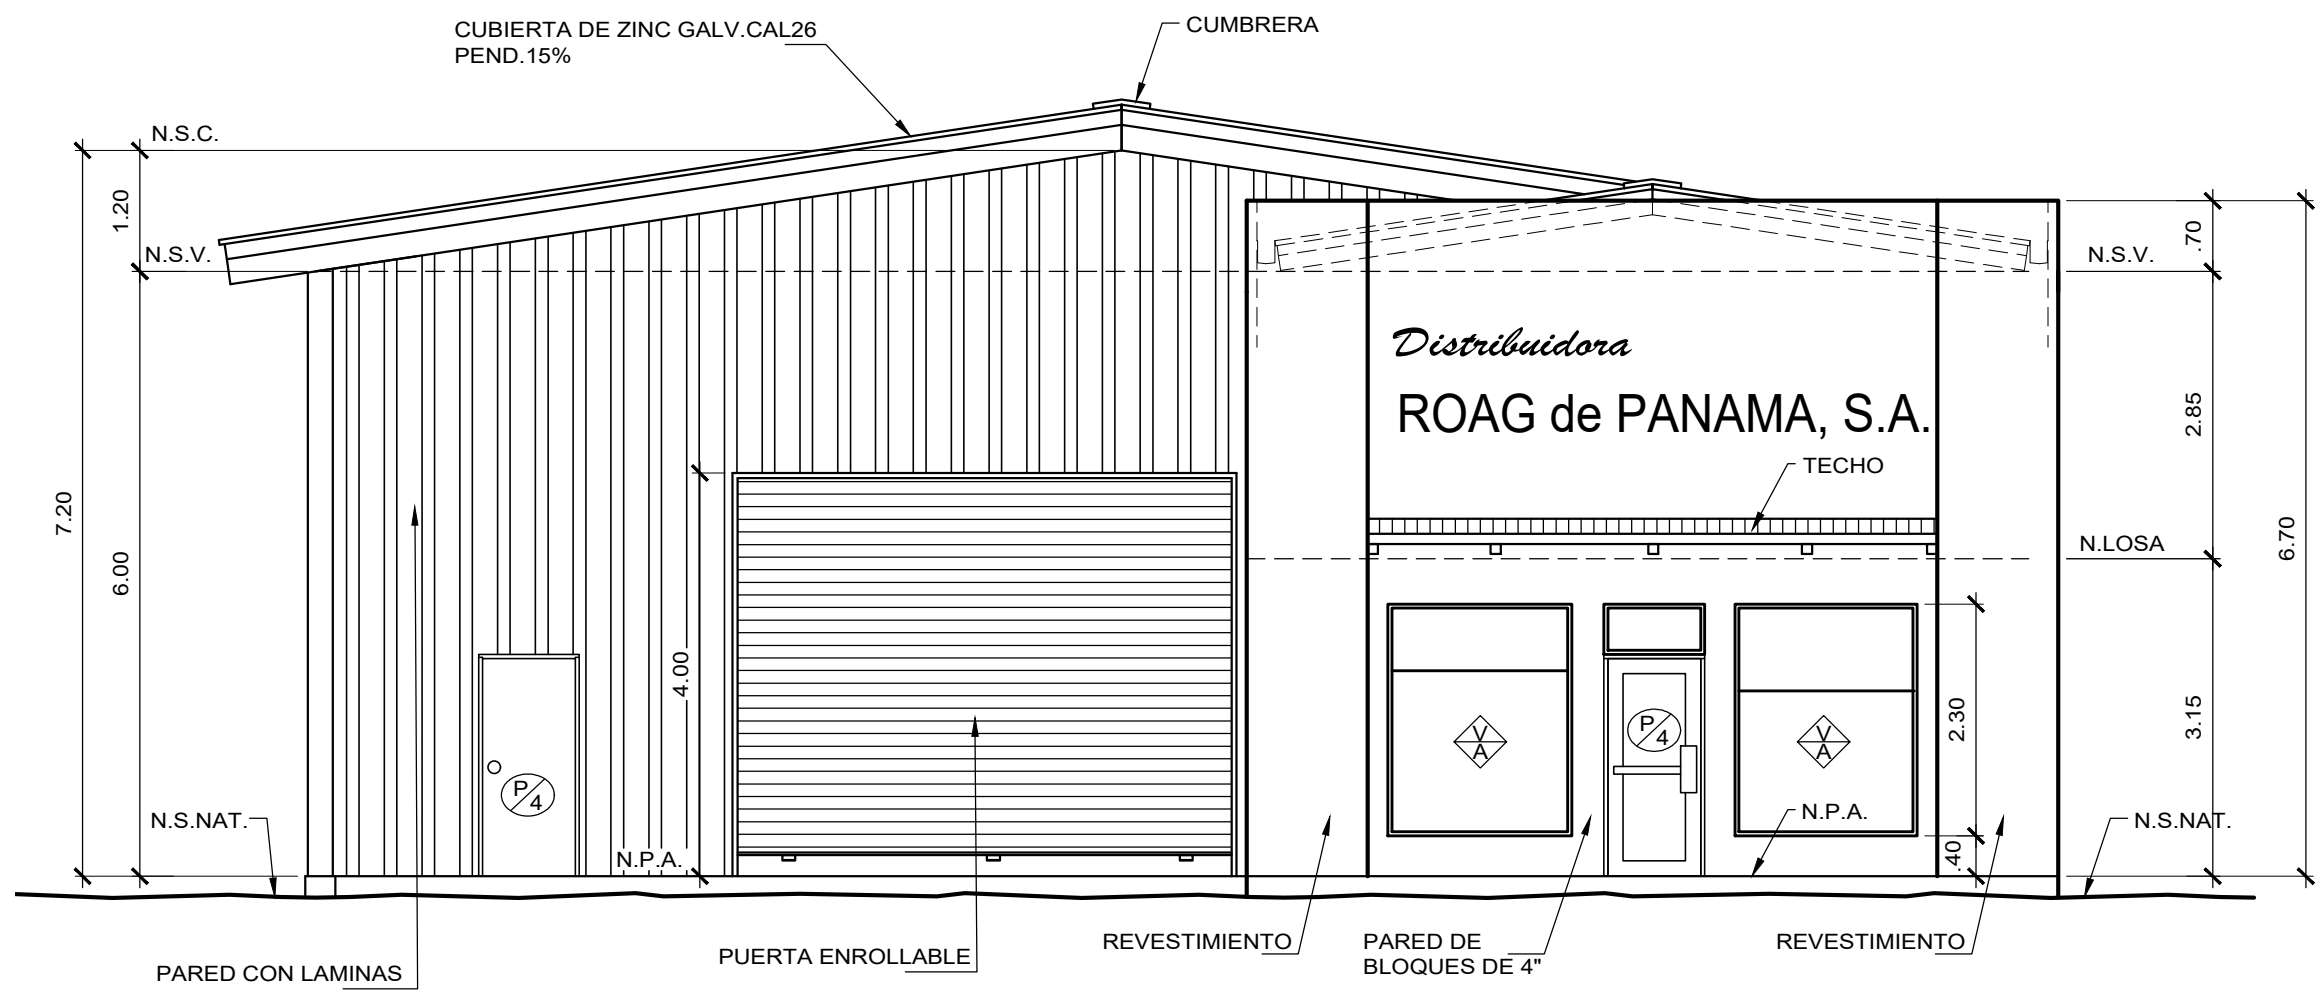


ELEVACION FRONTAL
ESCALA 1:75

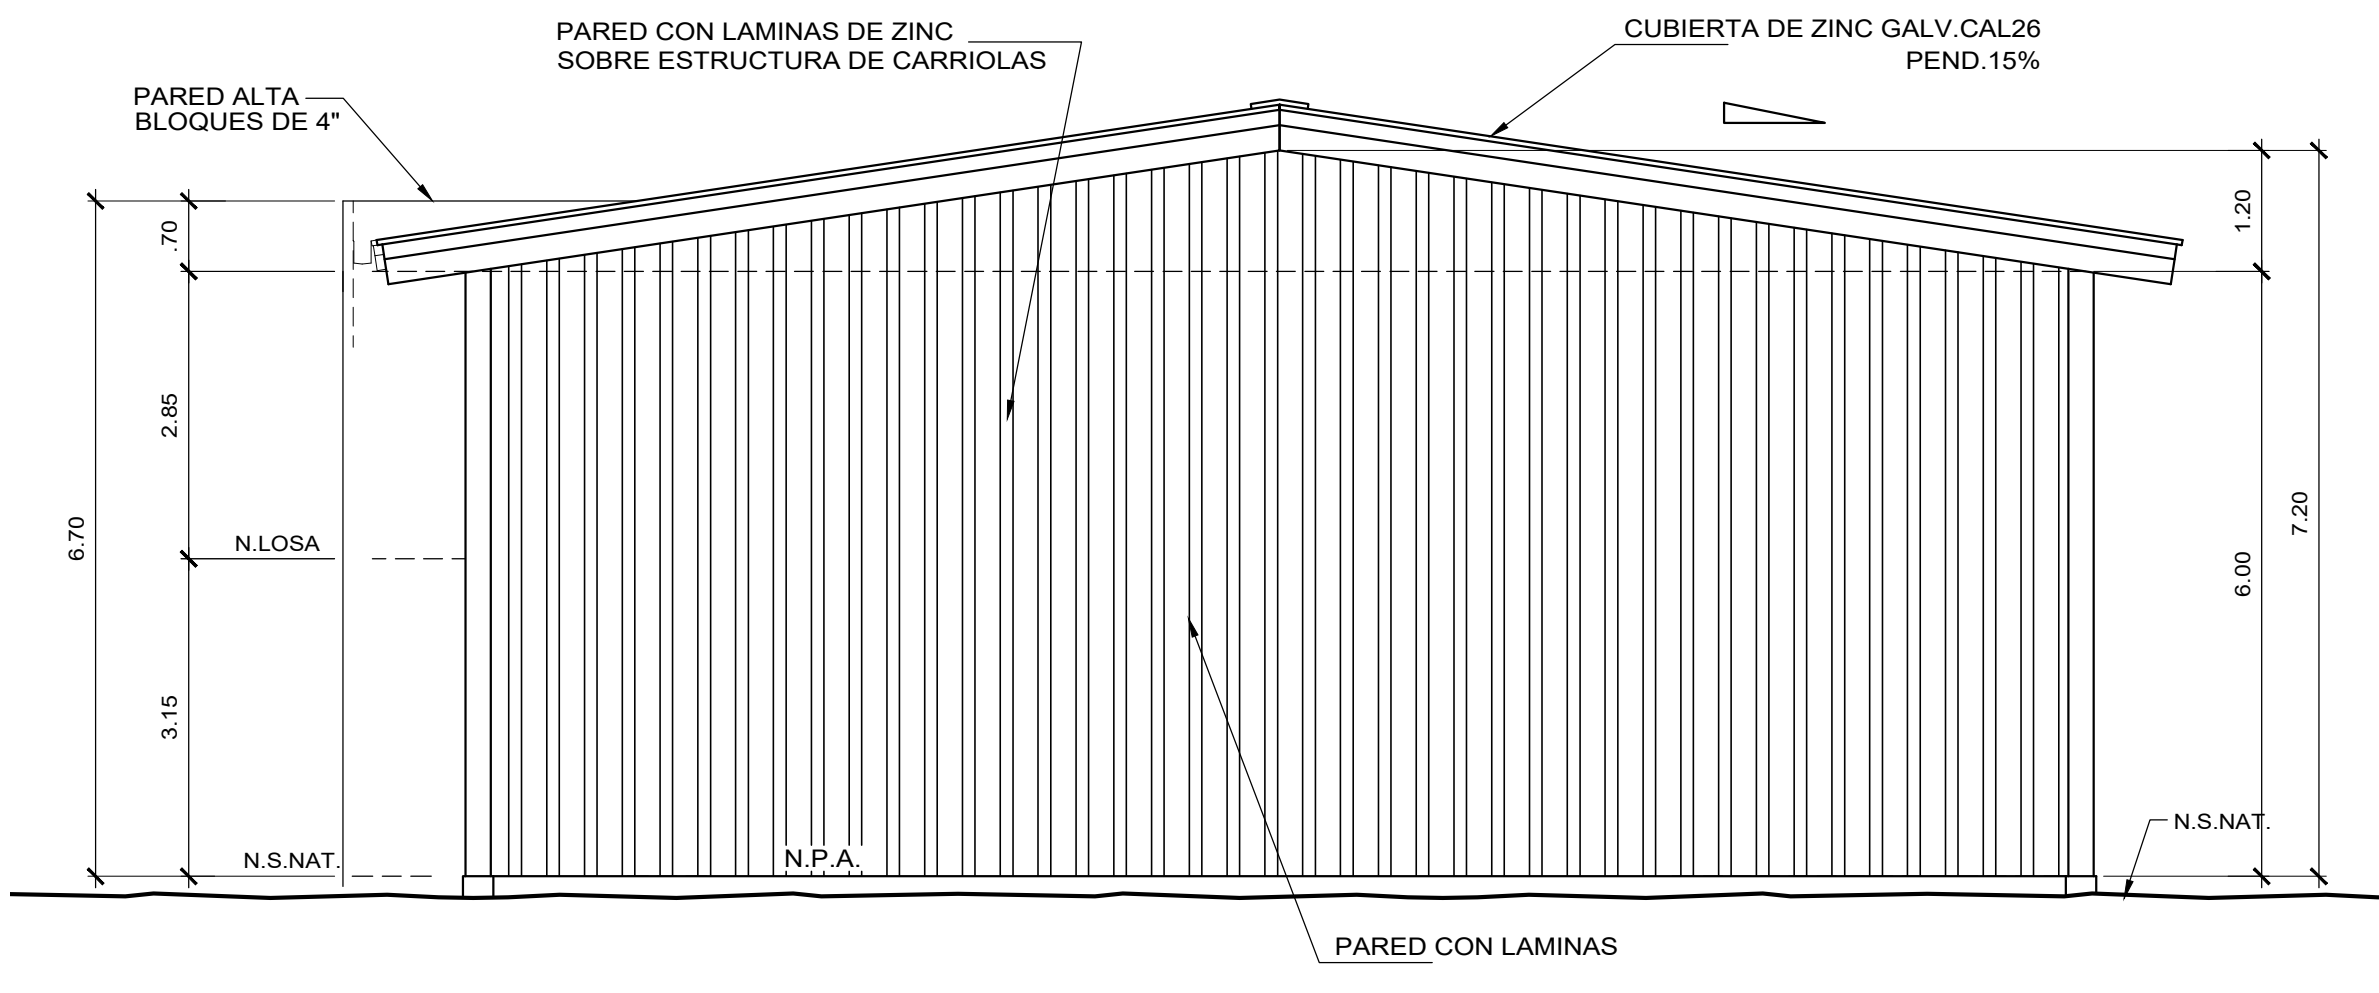


ELEVACION POSTERIOR
ESCALA 1:75

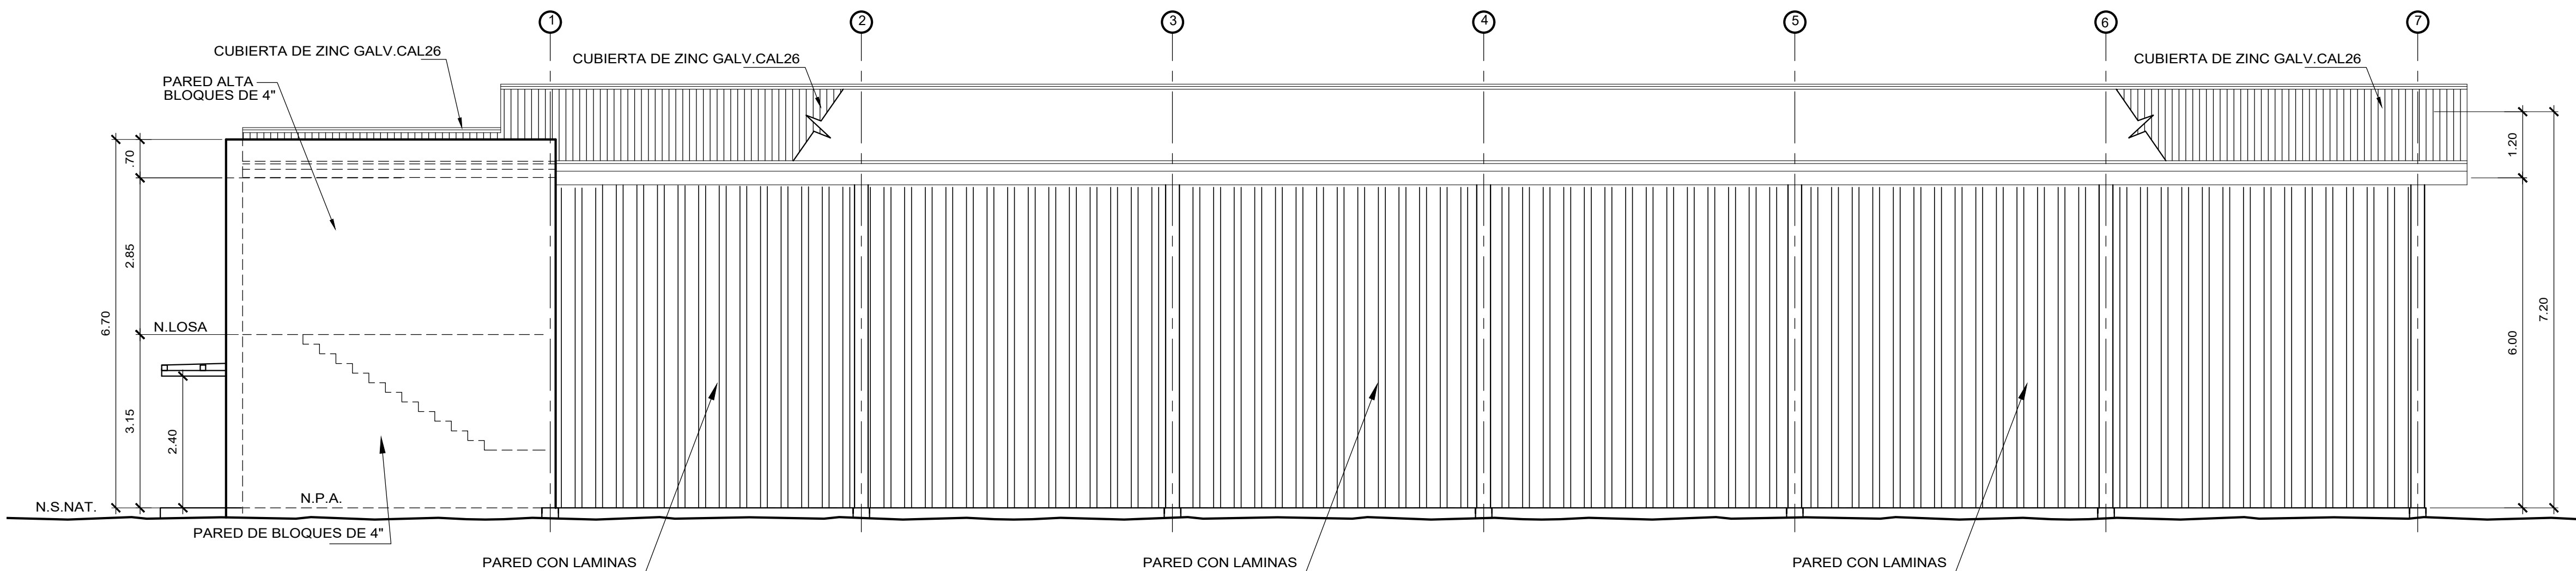

ELEVACION LATERAL DERECHA
ESCALA 1:75

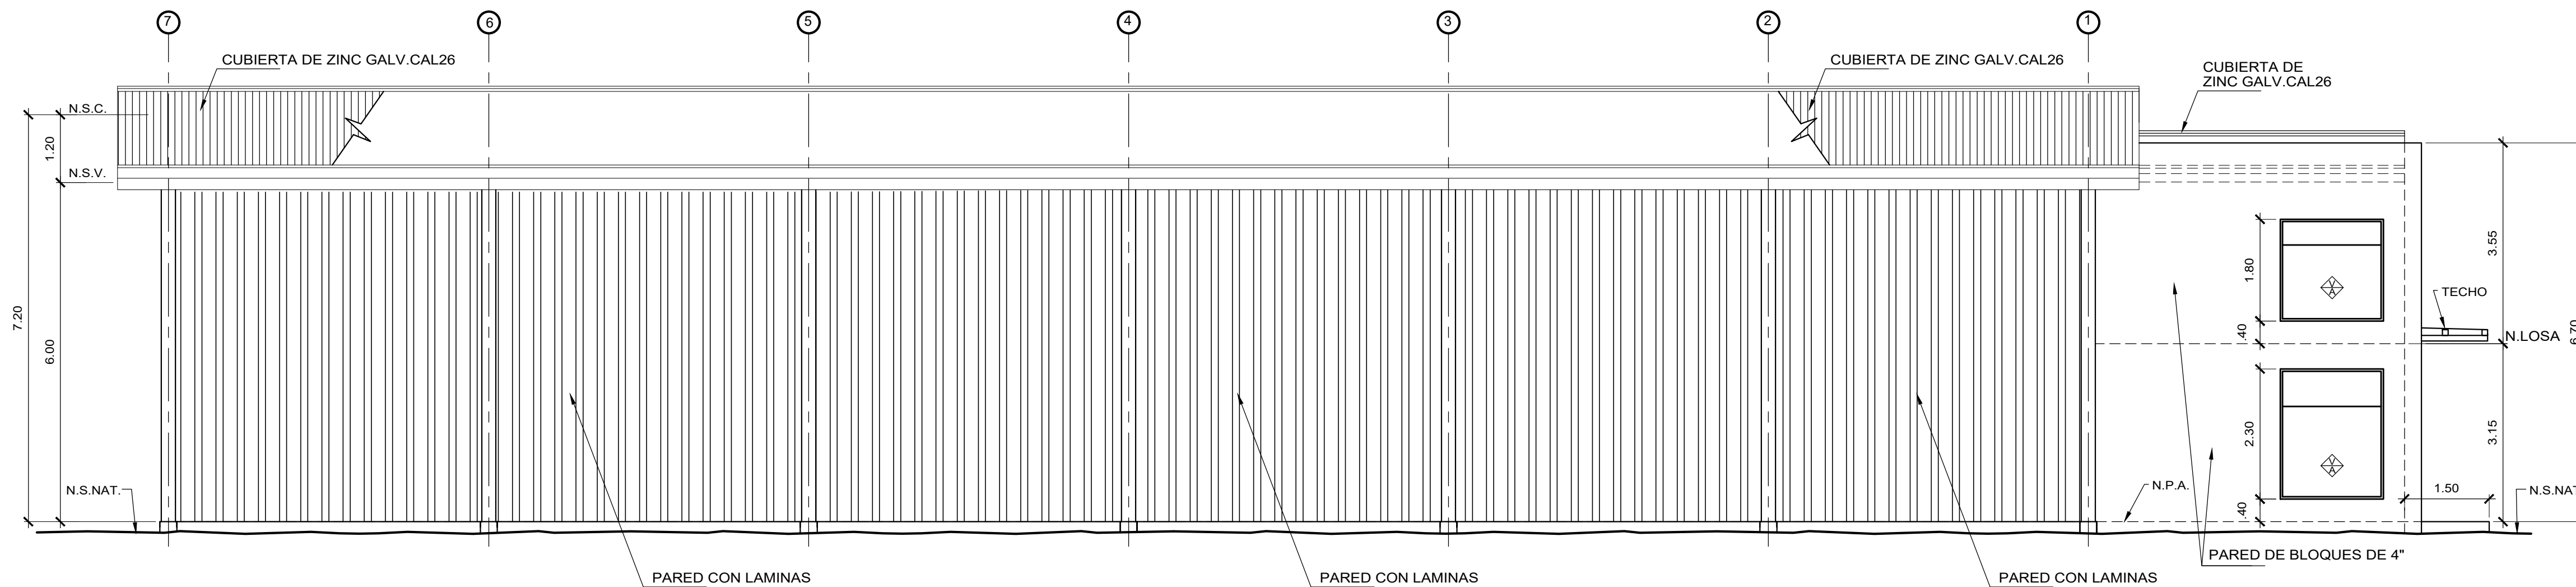

ELEVACION LATERALIZQUIERDA
ESCALA 1:75

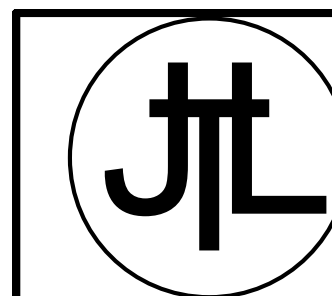

JESIKA L. TINOCO O.
ARQUITECTA
C.I. 2003-001-060

CONTENIDO DE LA HOJA:
* ELEVACIONES

ANTEPROYECTO:
GALERA PARA ALMACENAMIENTO Y OFICINAS

PROPIETARIO:
DISTRUBUIDORA ROAG DE PANAMA, S.A.
FOLIO 469449

APROBADO:

INGENIERIA MUNICIPAL

DISEÑO: ARQ. JESIKA TINOCO	HOJA: AP 3 DE 5
CALCULO: ING. ANDRES ARAUZ	HOJA: 3
DESARROLLO: ARQ. CARLOS BEITIA	DE: 5
ELECTRICIDAD: TEC.SERAFIN DE GRACIA	PLOMERIA: TEC.IBELENE VILLARREAL
FECHA: SEPTIEMBRE 2023	ESCALA: INDICADAS

UBICACIÓN:

CALLE G SUR DAVID, CORREG.
DAVID, DISTRITO DAVID,
PROVINCIA CHIRIQUI

ANTEPROYECTO

ESTE PLANO ORIGINAL ES PROPIEDAD INTELECTUAL DEL
ARQUITECTO POR LO TANTO QUEDA PROHIBIDA LA
REPRODUCCION O USO DE LOS DISEÑOS SIN SU
CONSENTIMIENTO POR ESCRITO.