



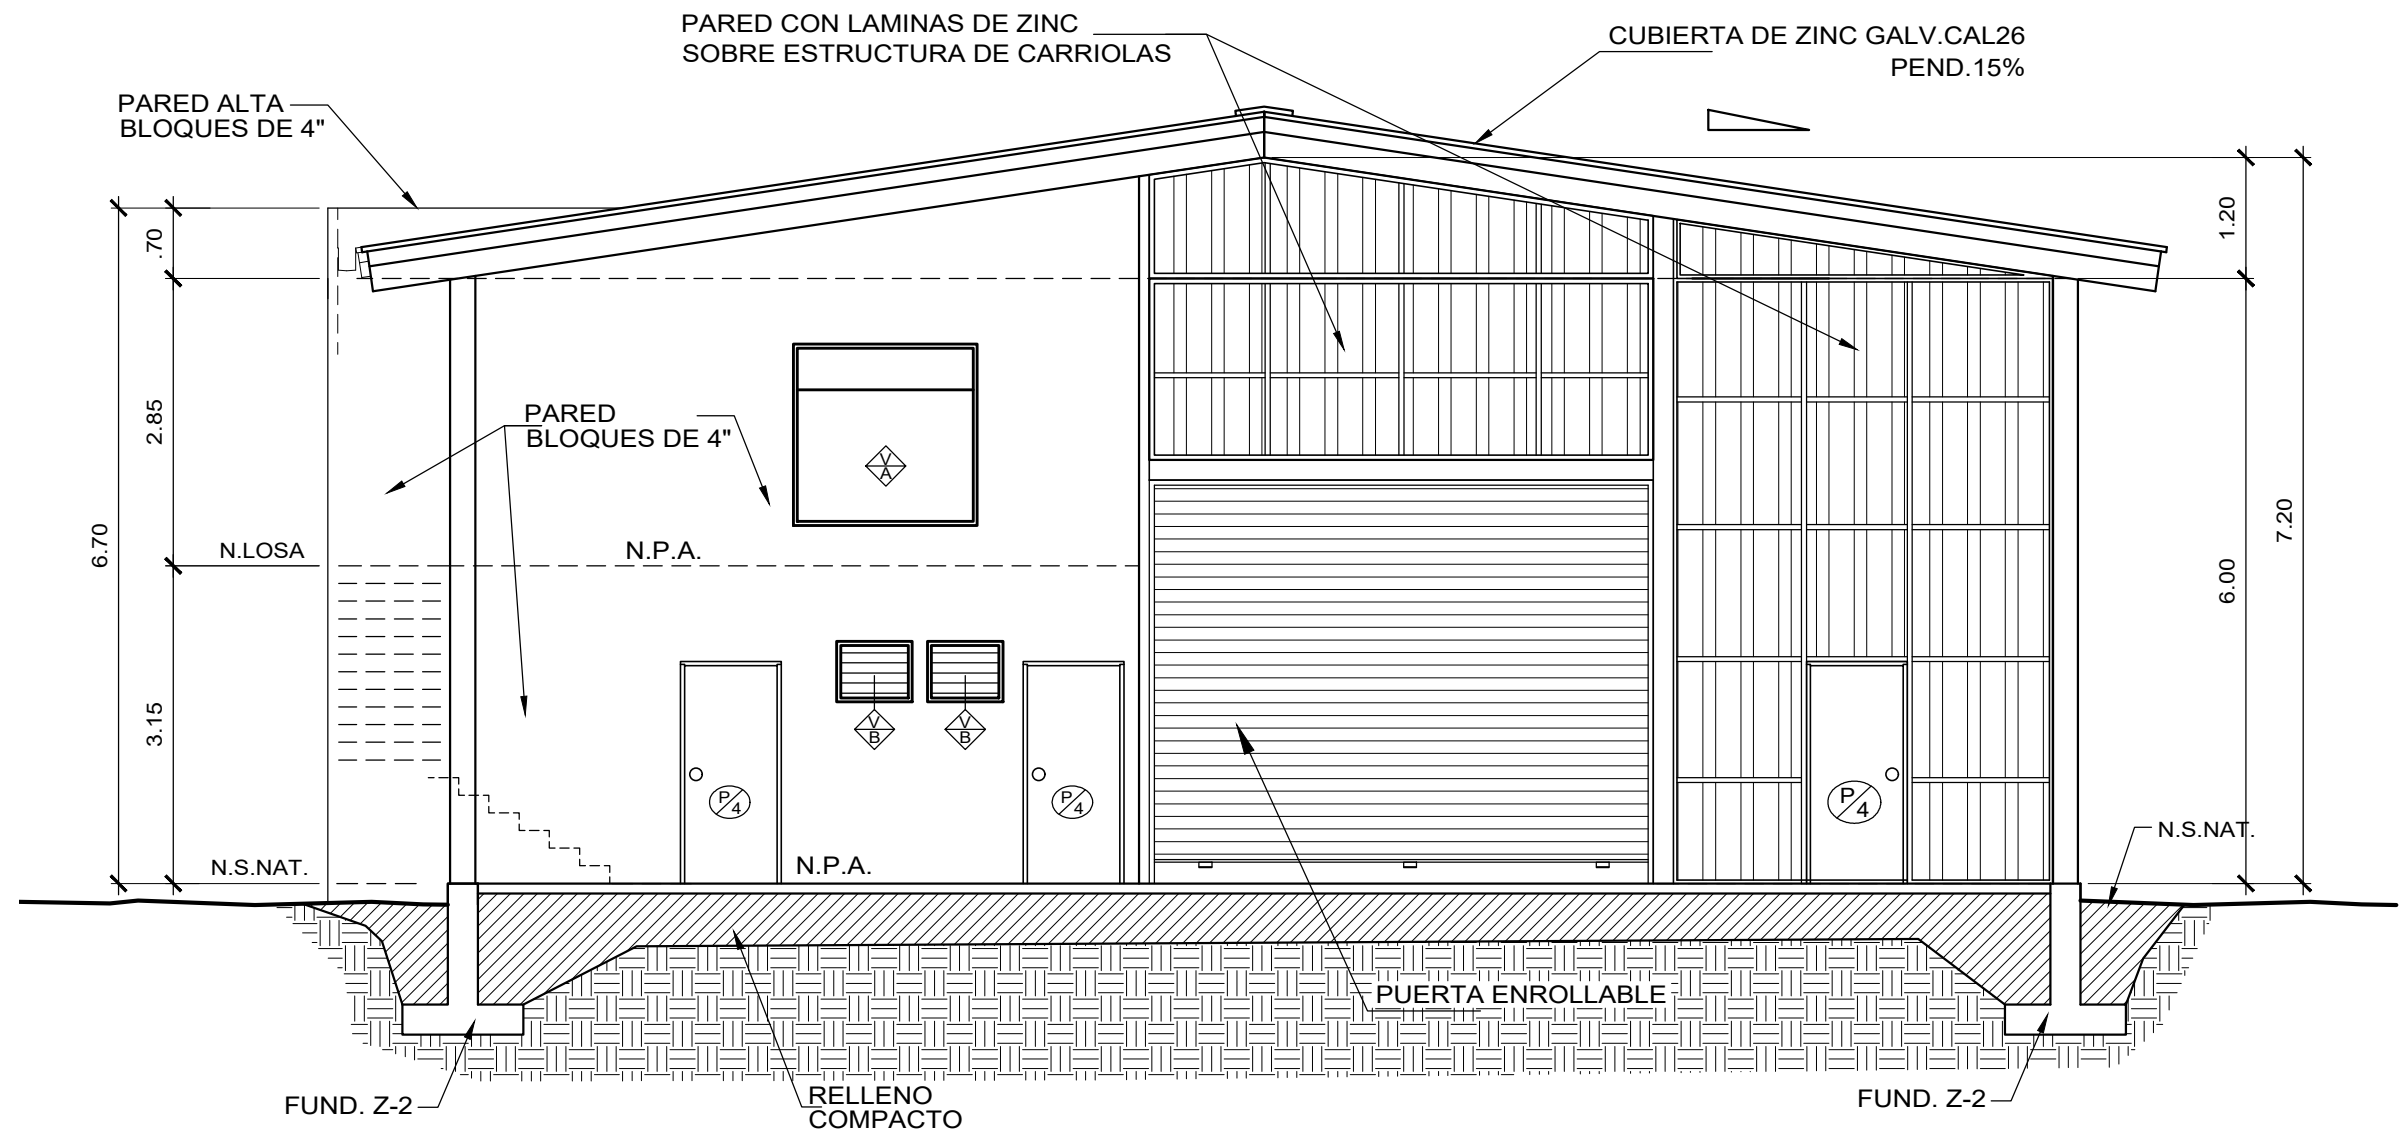


SECCION TRANSVERSAL A - A

ESCALA 1:75

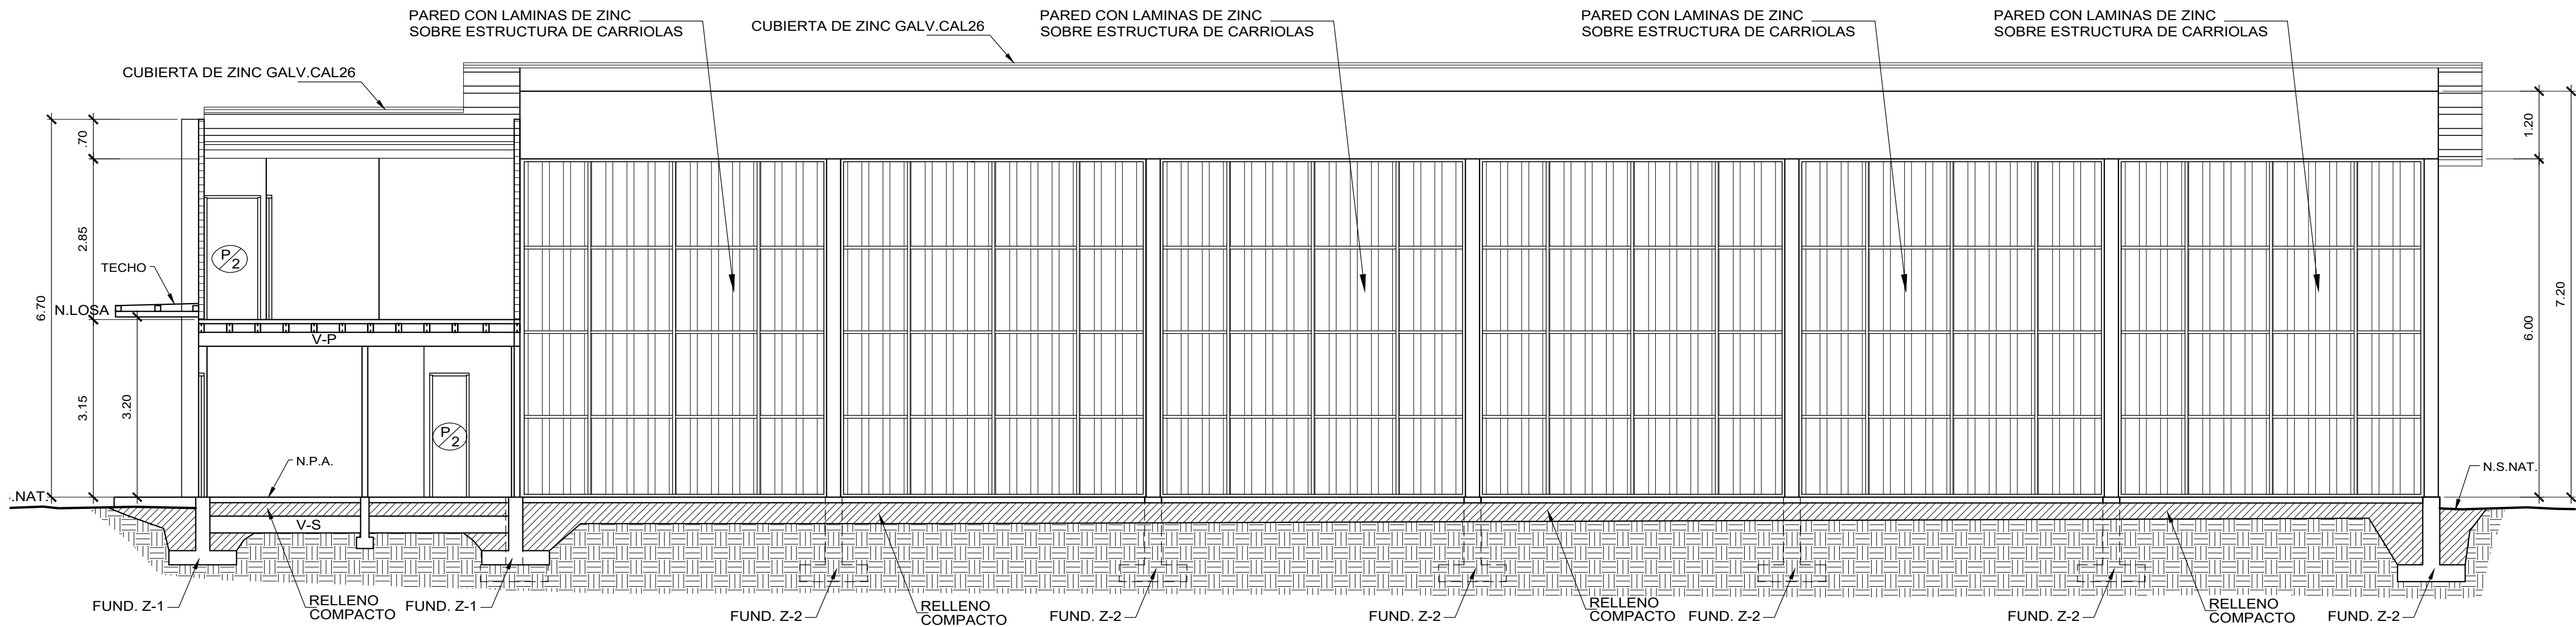

SECCION LONGITUDINAL B - B

ESCALA 1:75

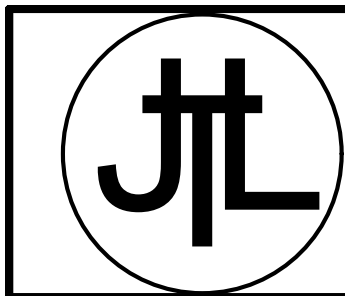

JESIKA L. TINOCO O.
ARQUITECTA
C.I. 2003-001-060

CONTENIDO DE LA HOJA:
* SECCIONES

ANTEPROYECTO:
GALERA PARA ALMACENAMIENTO Y OFICINAS
PROPIETARIO:
DISTRIBUIDORA ROAG DE PANAMA, S.A.
FOLIO 469449

APROBADO:
INGENIERIA MUNICIPAL

DISEÑO: ARQ. JESIKA TINOCO	HOJA: AP 4 DE 5
CALCULO: ING. ANDRES ARAUZ	HOJA: 4
DESARROLLO: ARQ. CARLOS BEITIA	DE: 5
ELECTRICIDAD: TEC.SERAFIN DE GRACIA	PLOMERIA: TEC.IBELENE VILLARREAL
FECHA: SEPTIEMBRE 2023	ESCALA: INDICADAS
UBICACIÓN: CALLE G SUR DAVID, CORREG. DAVID, DISTRITO DAVID, PROVINCIA CHIRIQUI	
ANTEPROYECTO	

ESTE PLANO ORIGINAL ES PROPIEDAD INTELECTUAL DEL
ARQUITECTO POR LO TANTO QUEDA PROHIBIDA LA
REPRODUCCION PARCIAL O TOTAL DEL MISMO SIN
CONSENTIMIENTO POR ESCRITO.