




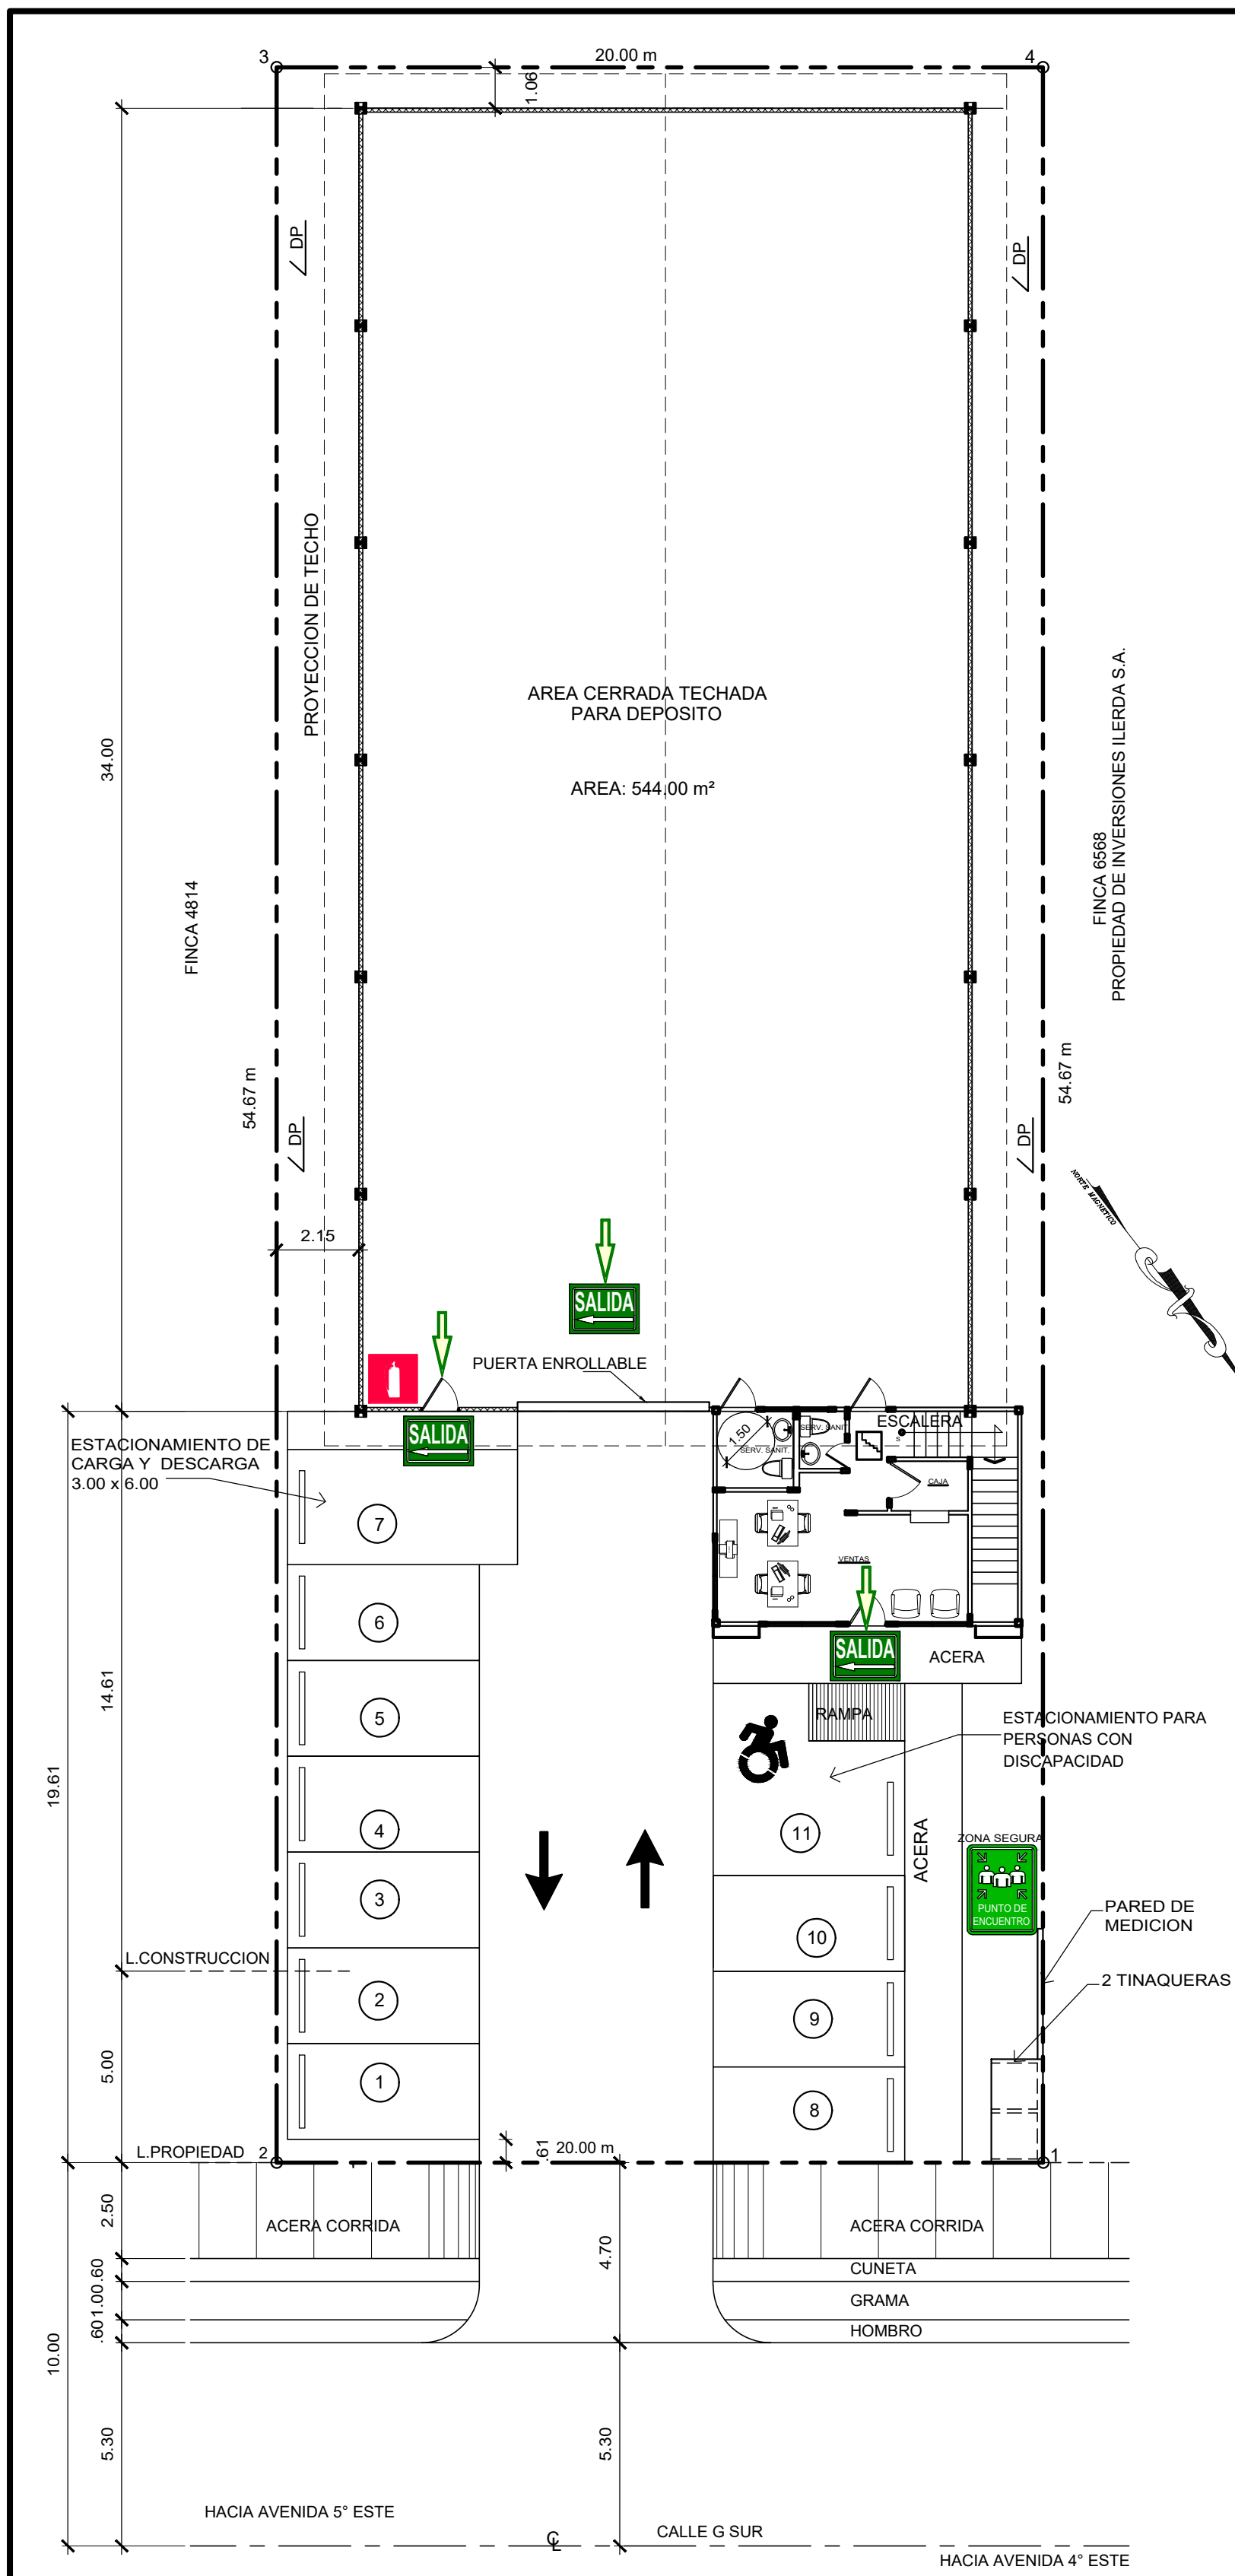


UBICACION EN EL LOTE
SENALIZACION

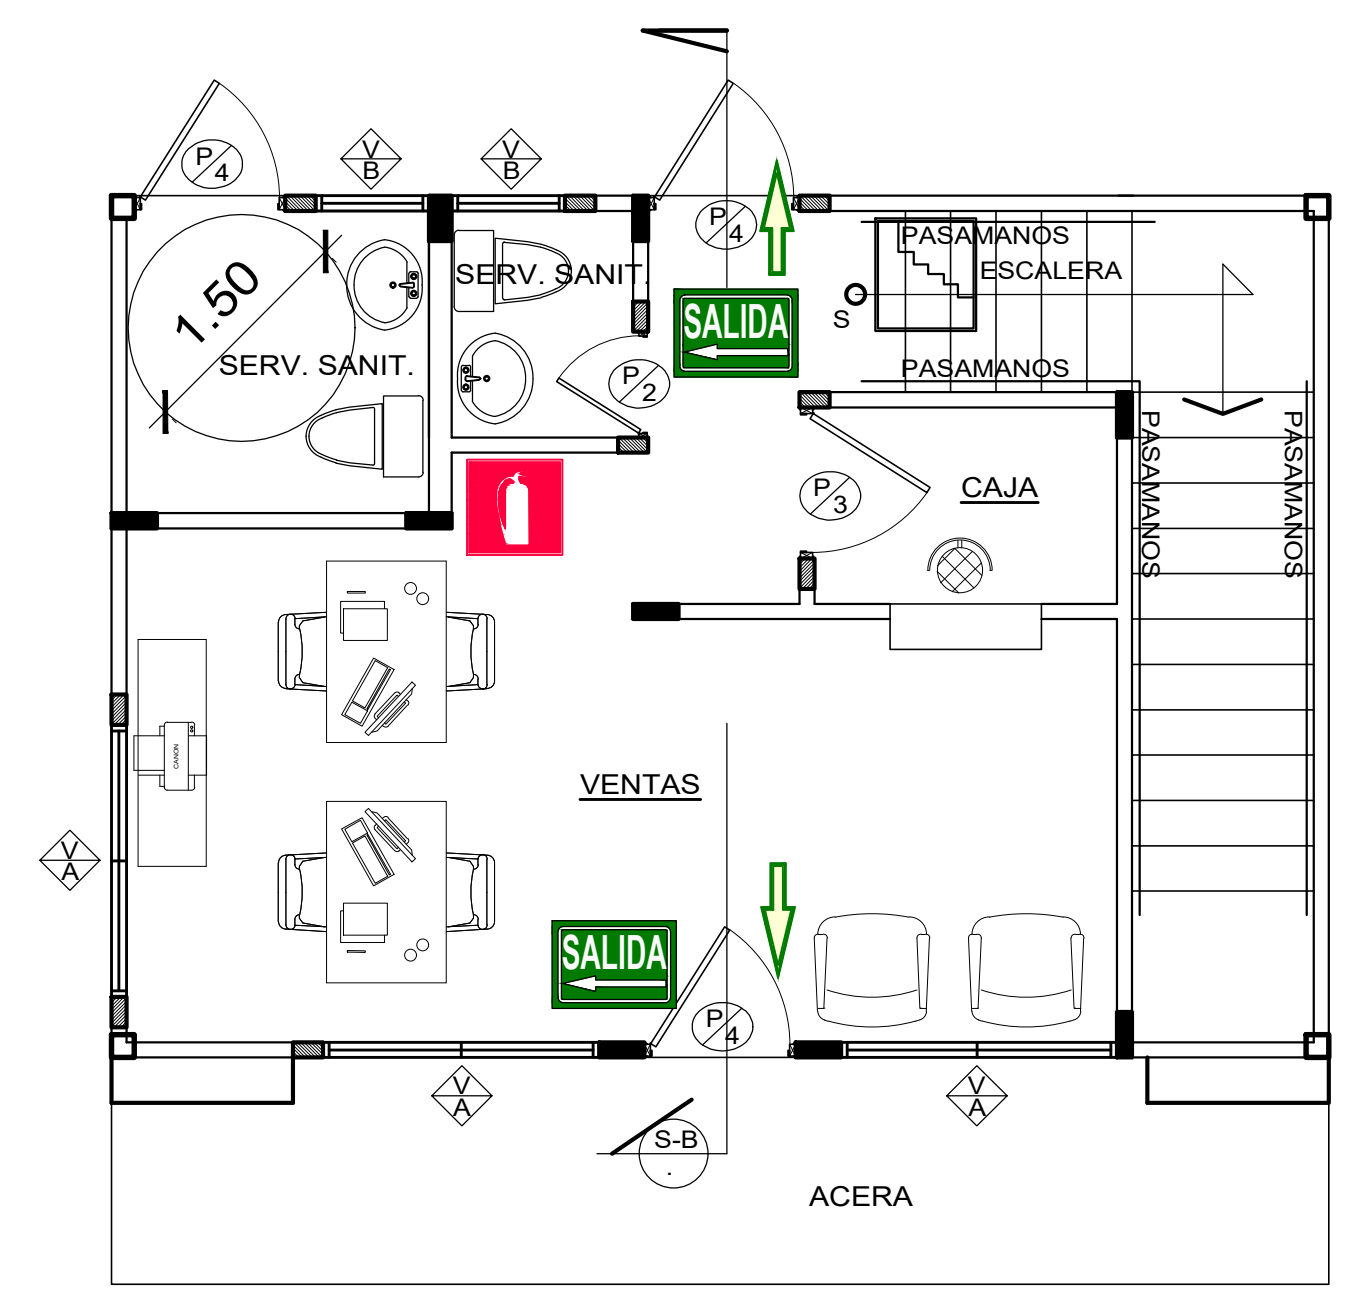



PLANTA ARQUITECTÓNICA BAJA
SENALIZACION

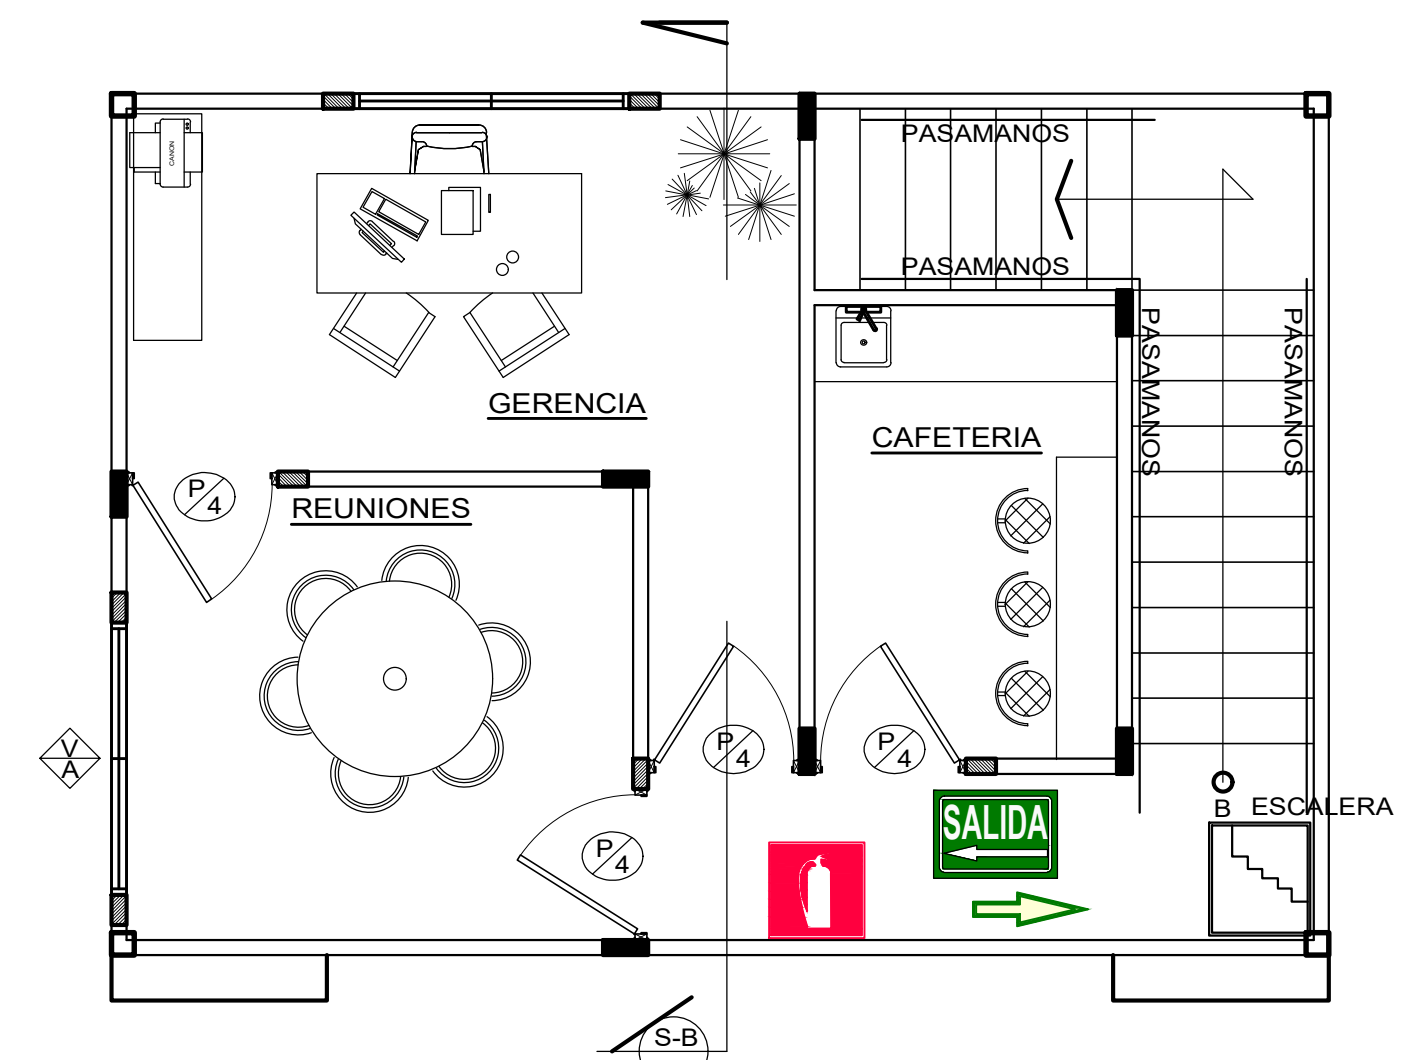



PLANTA ARQUITECTÓNICA ALTA
SENALIZACION

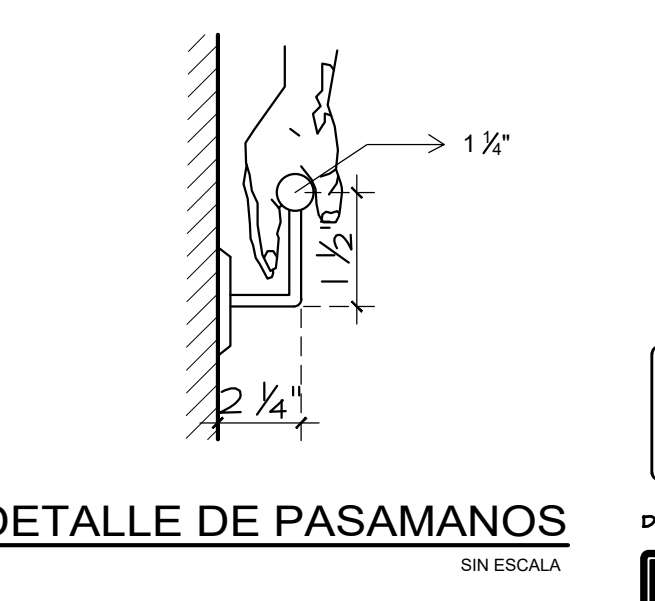


DETALLE DE PASAMANOS

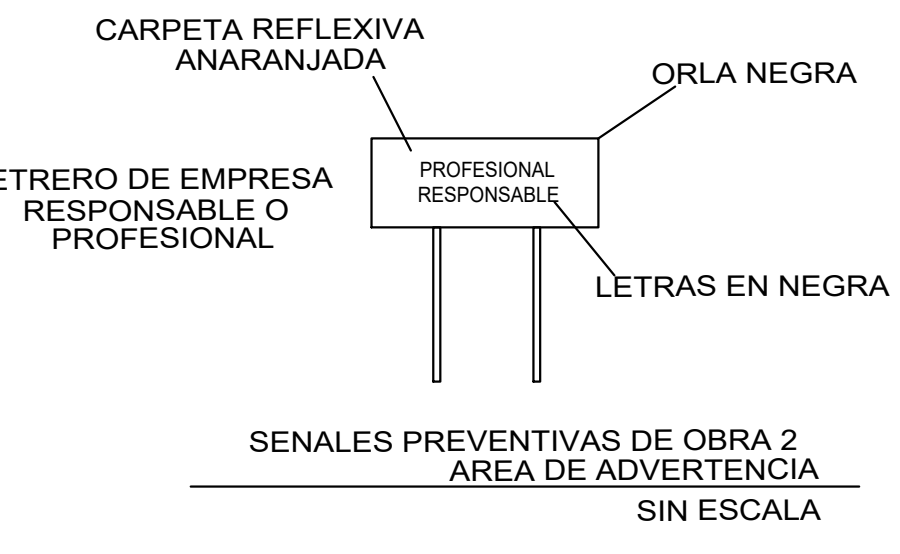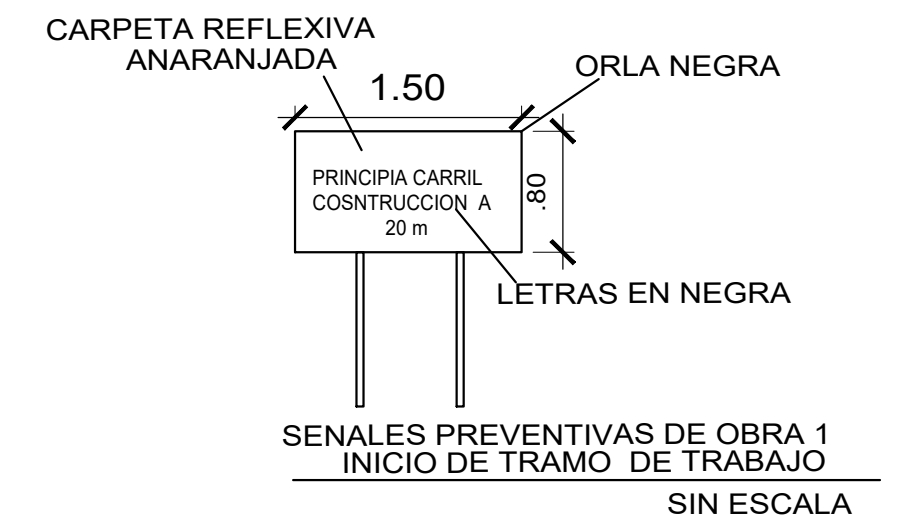

SENALES PREVENTIVAS

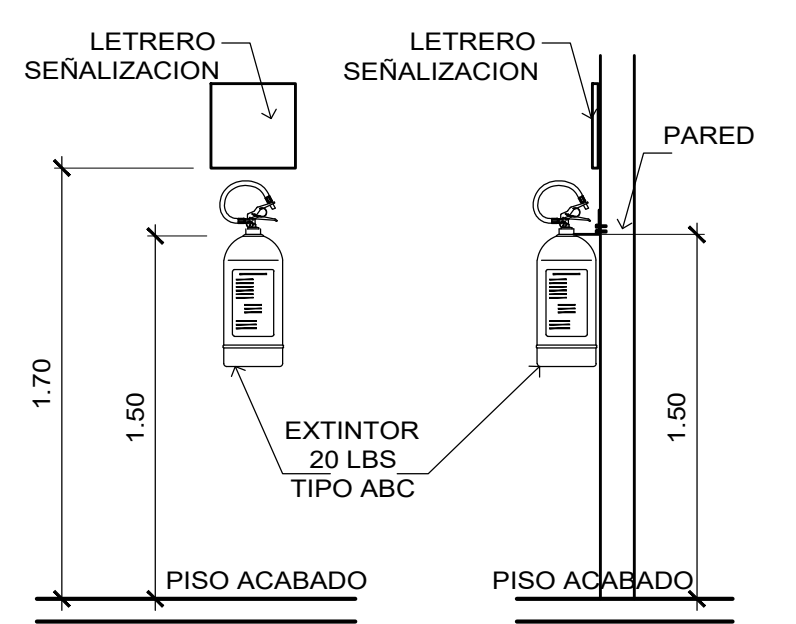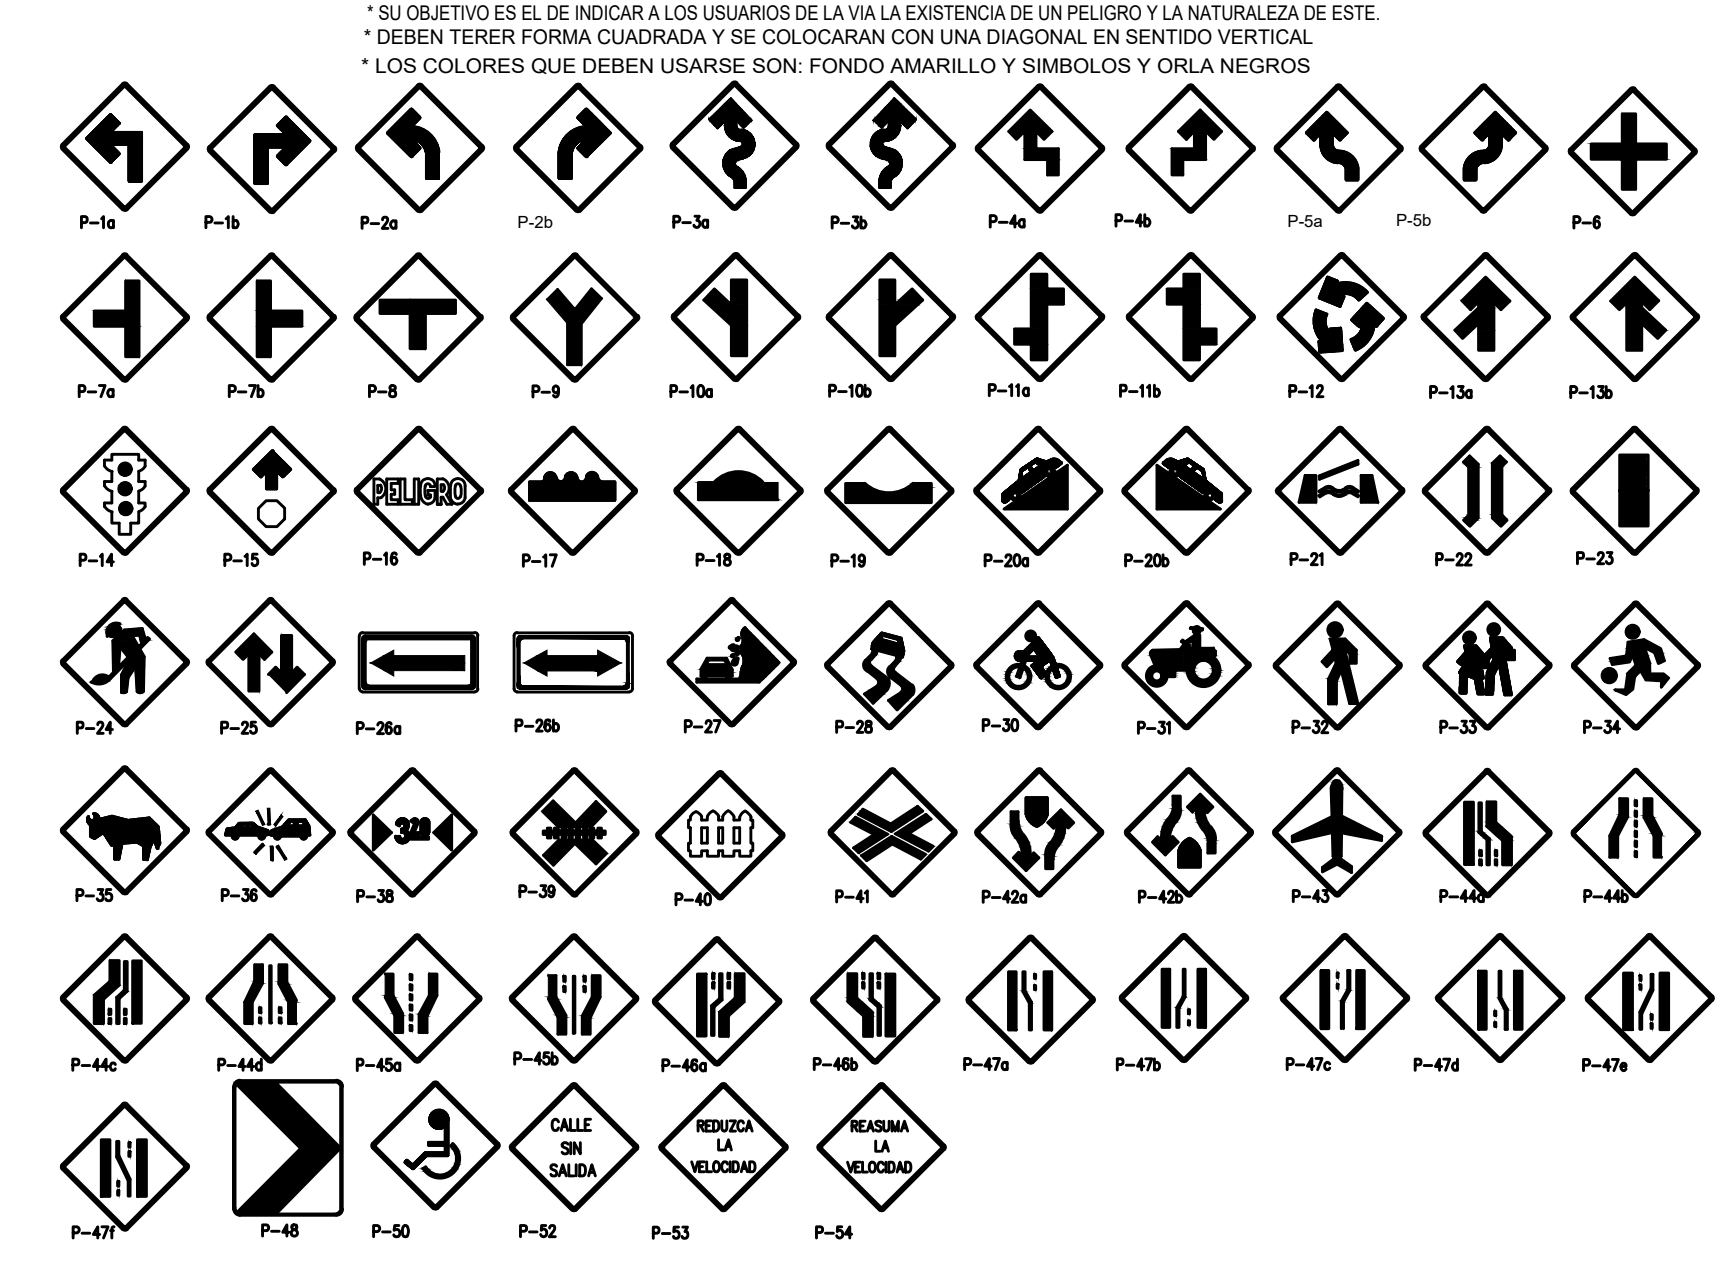


DETALLE DE COLOCACION
DE EXTINTOR

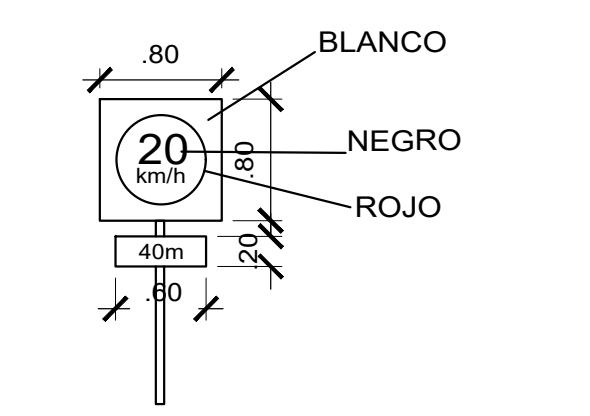


SENALES PREVENTIVAS DE OBRA 3
ÁREA DE ADVERTENCIA

SENALES INFORMATIVAS

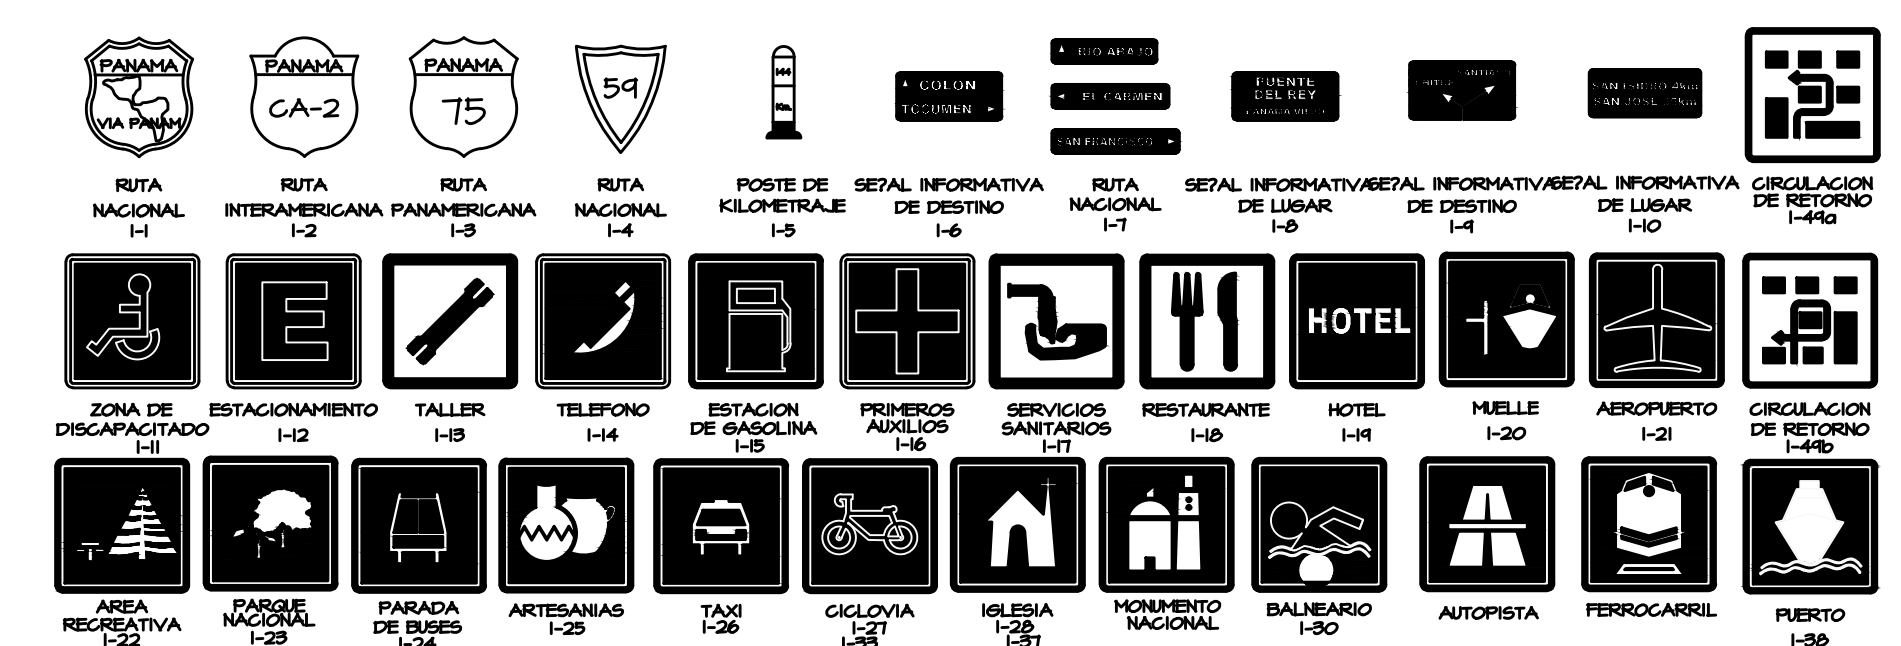

SEÑALES REGLAMENTARIAS

* SU OBJETIVO ES EL DE INDICAR A LOS USUARIOS DE LA VIA LAS LIMITACIONES, PROHIBICIONES O RESTRICCIONES SOBRE SU USO
* EN LAS SEÑALES CIRCULARES LOS COLORES SON LOS SIGUIENTES: ROJO, PARA ANILLOS Y LINEAS OBLICUAS
NEGRO PARA LOS SIMBOLOS Y FONDO BLANCO

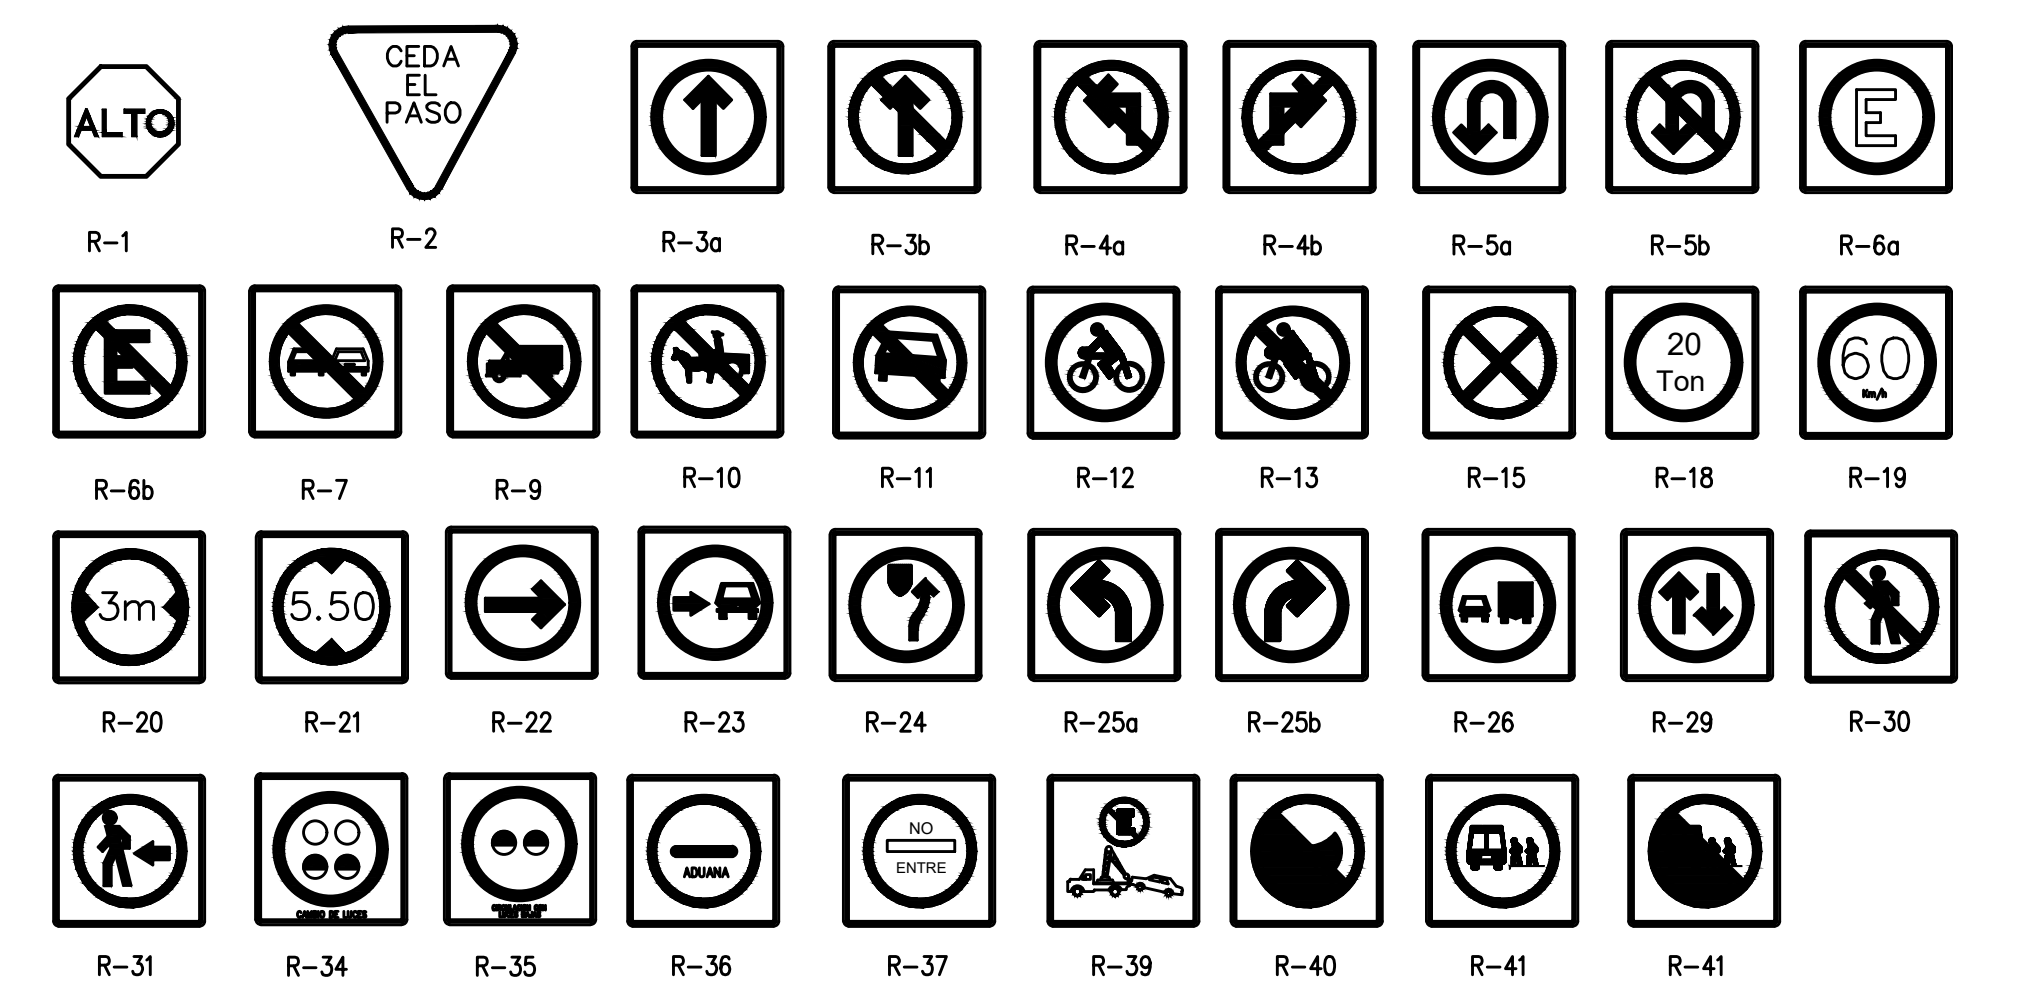

SIMBOLOGIA

- PUNTO DE REUNION ZONA SEGURA
- EXTINTOR DE INCENDIOS 20 LBS (TIPO ABC)
- SALIDA DEL EDIFICIO
- SALIDA DE EMERGENCIA
- ruta EVACUACION
- RESISTENCIA AL FUEGO 1.5 HORAS
- ruta DE EVACUACION

JESIKA L. TINOCO O.

ARQUITECTA

C.I. 2003-001-060

CONTENIDO DE LA HOJA:

- * UBICACION EN EL LOTE
- * PLANTAS DE SENALIZACION
- * DETALLES

ANTEPROYECTO:

GALERA PARA ALMACENAMIENTO Y OFICINAS

PROPIETARIO:

DISTRIBUIDORA ROAG DE PANAMA, S.A.

FOLIO 469449

APROBADO:

INGENIERIA MUNICIPAL

DISEÑO:

ARQ. JESIKA TINOCO

CALCULO:

ING. ANDRES ARAUZ

DESARROLLO:

ARQ. CARLOS BEITIA

ELECTRICIDAD:

TEC. SERAFIN DE GRACIA

FECHA:

SEPTIEMBRE 2023

PLOMERIA:

TEC. BELENE VILLARREAL

ESCALA:

INDICADAS

UBICACION:

CALLE G SUR DAVID, CORREG. DAVID, DISTRITO DAVID, PROVINCIA CHIRIQUI

ANTEPROYECTO

HOJA:

AP 5 DE 5

HOJA:

5

DE:

5

ESTE PLANO ORIGINAL ES PROPIEDAD INTELECTUAL DEL ARQUITECTO POR LO TANTO QUEDA PROHIBIDA LA REPRODUCCION O USO DEL MISMO SIN SU CONSENTIMIENTO POR ESCRITO