



PLANO TOPOGRAFICO

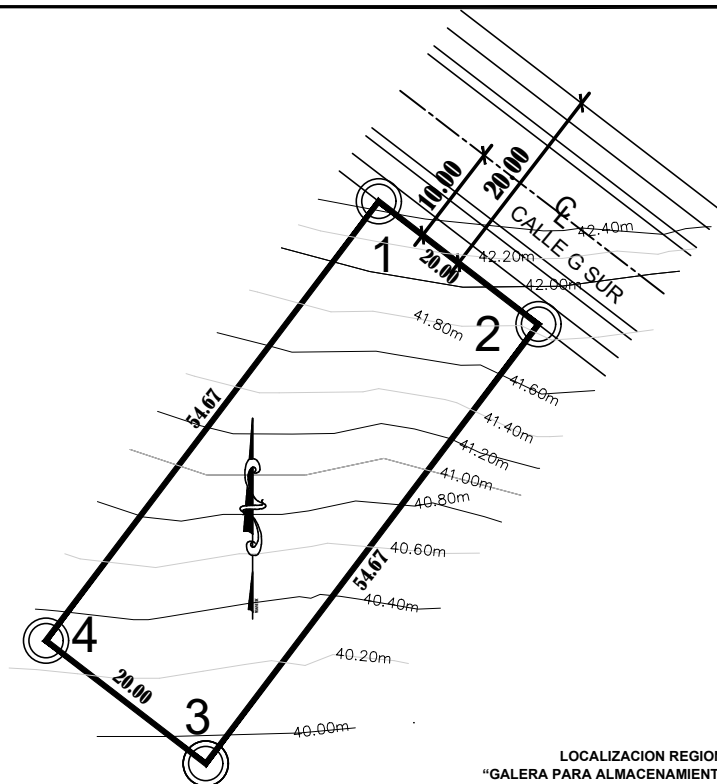

LOCALIZACION REGIONAL
"GALERA PARA ALMACENAMIENTO Y OFICINAS"
ESC.: 1-20,000

COORDENADA DE POLIGONO		
PUNTO	NORTE	ESTE
1	931120.48	342525.28
2	931108.29	342541.13
3	931064.71	342508.12
4	931076.90	342492.26

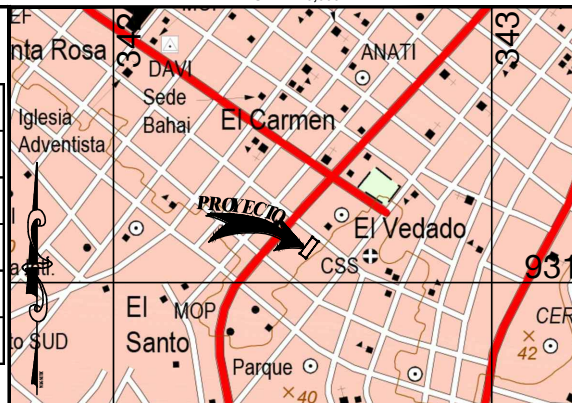

PLANO TOPOGRAFICO DEL PROYECTO

ESTUDIO DE IMPACTO AMBIENTAL CATEGORÍA I


Proyecto
**GALERA PARA ALMACENAMIENTO Y
OFICINAS**
Promotor:
DISTRIBUIDORA ROAG DE PANAMA, S.A.

Ubicación geográfica:
**CALLE G SUR DAVID, CORREGIMIENTO DE
DAVID, DISTRITO DE DAVID, PROVINCIA DE
CHIRIQUI**

Datum WGS 84
Zona 17



Escala 1:750

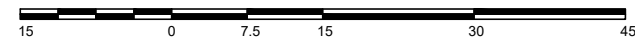

Ubicación Regional

