
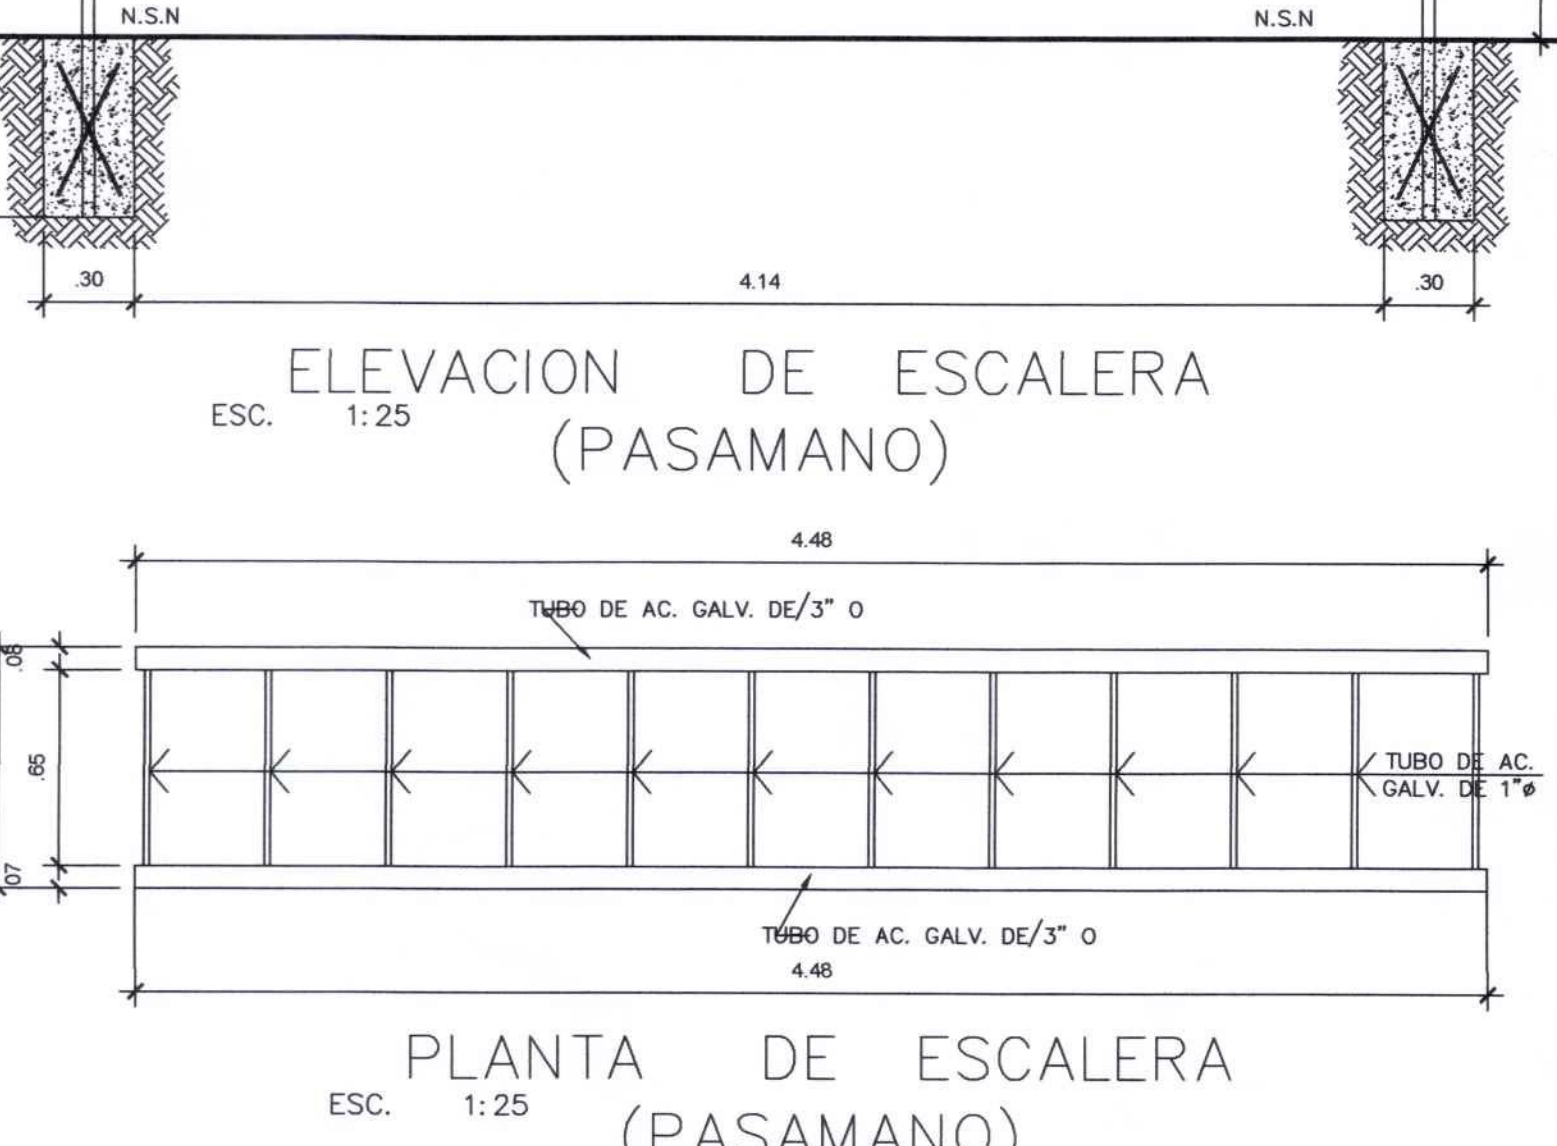
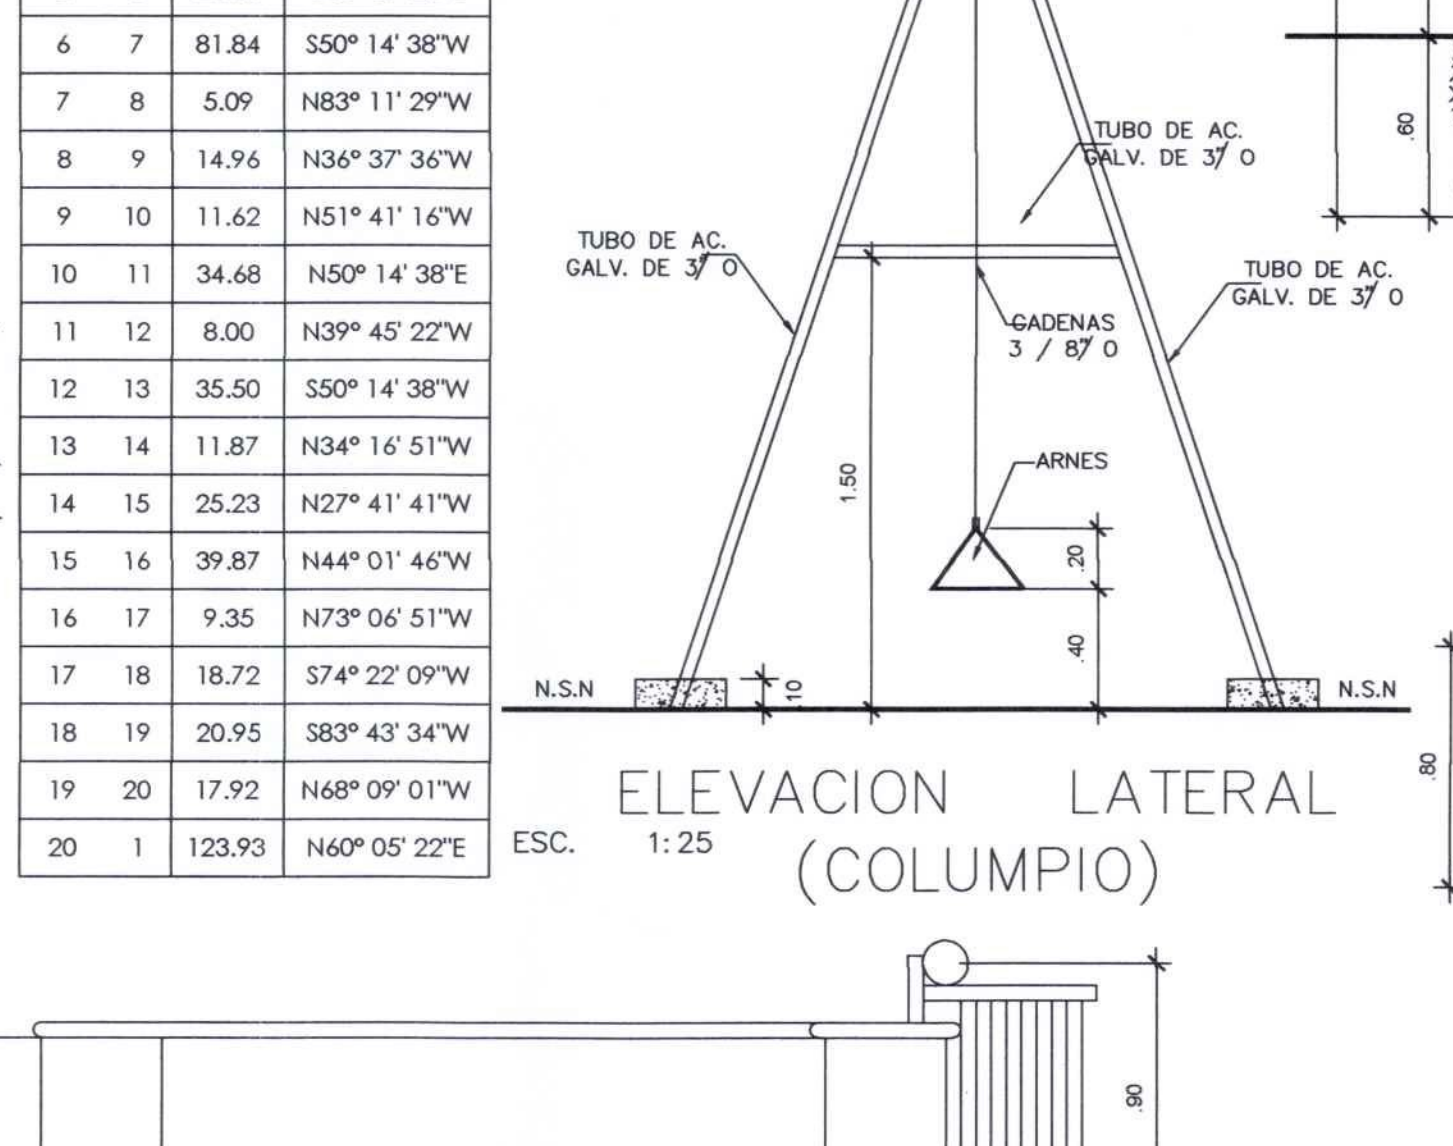
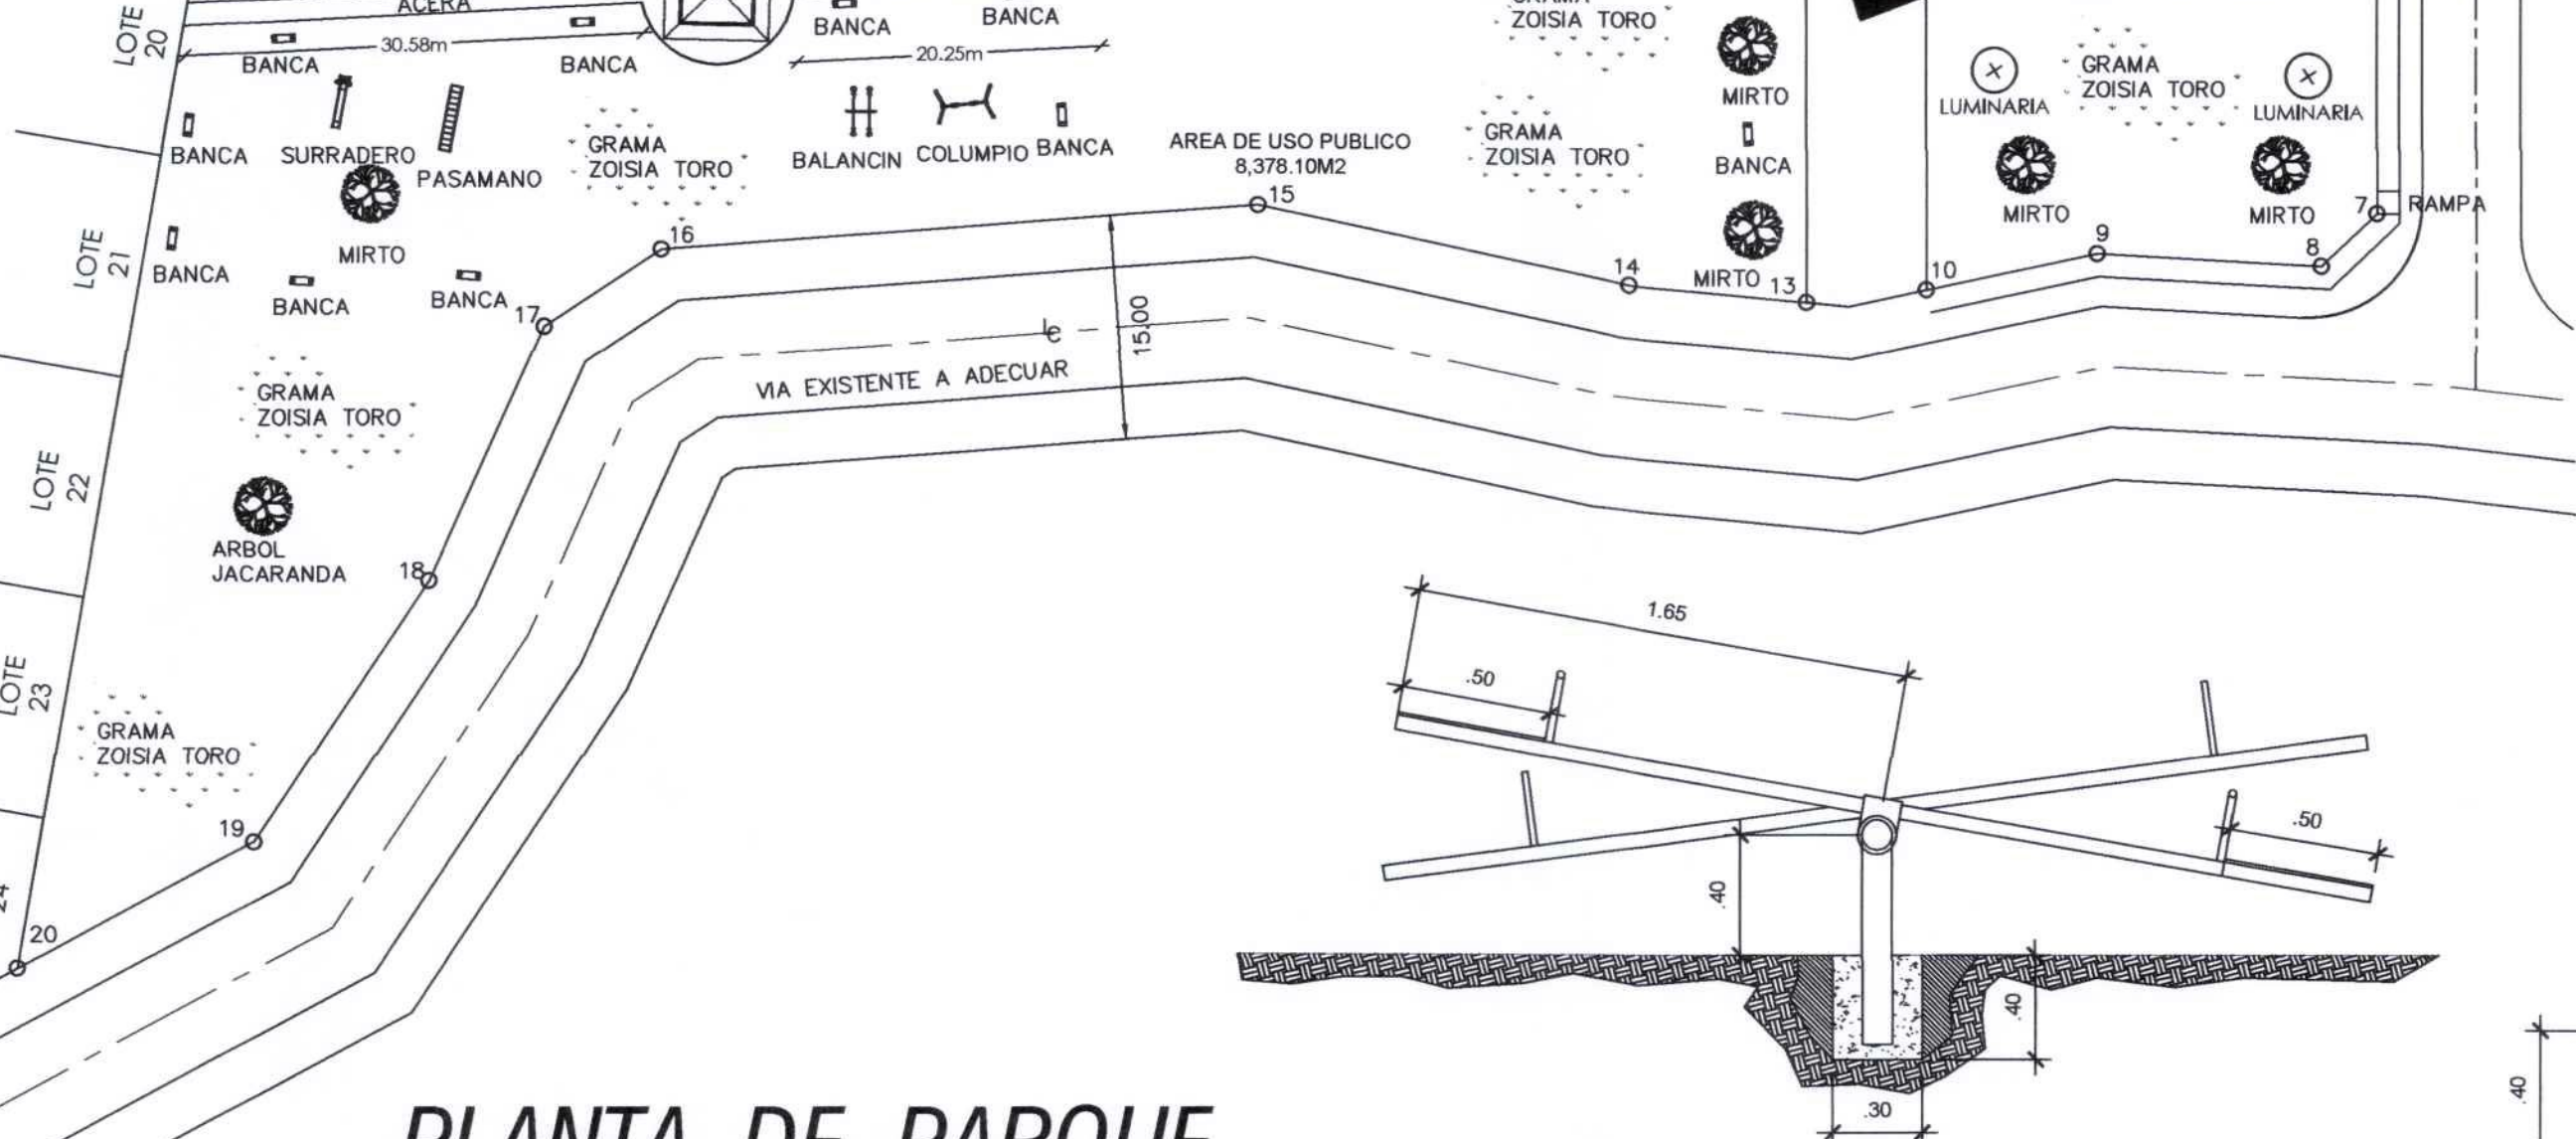
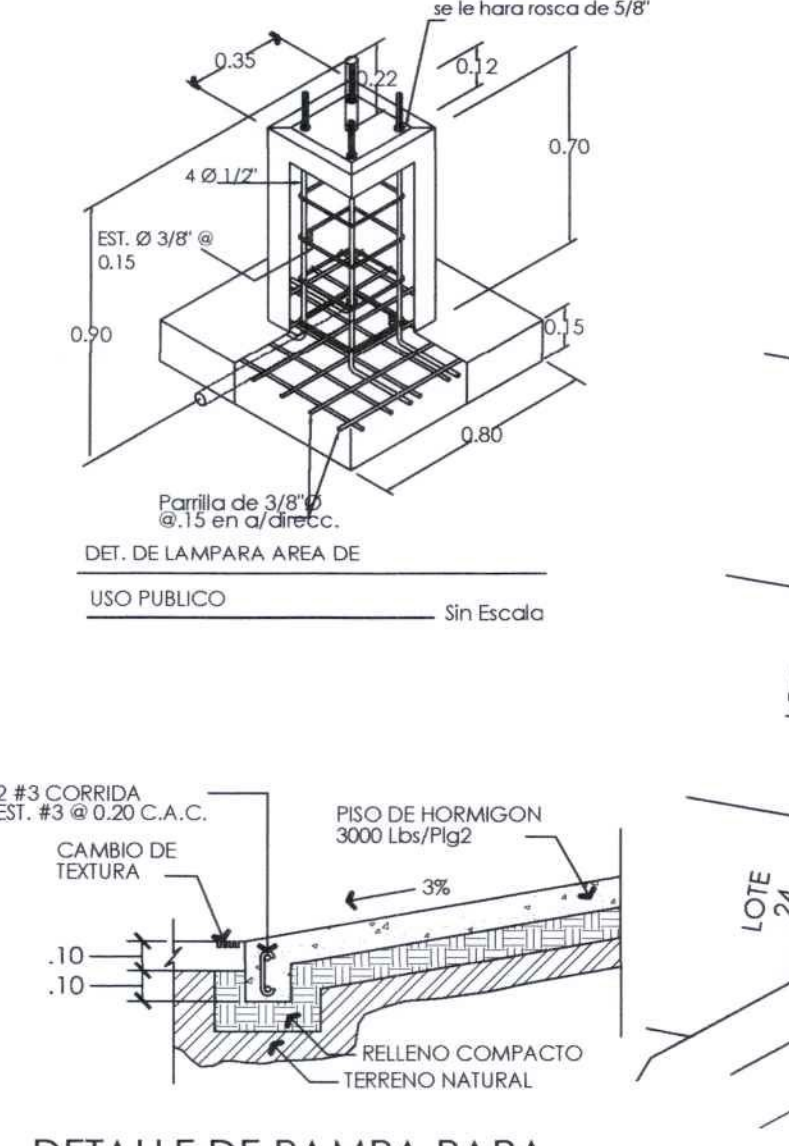
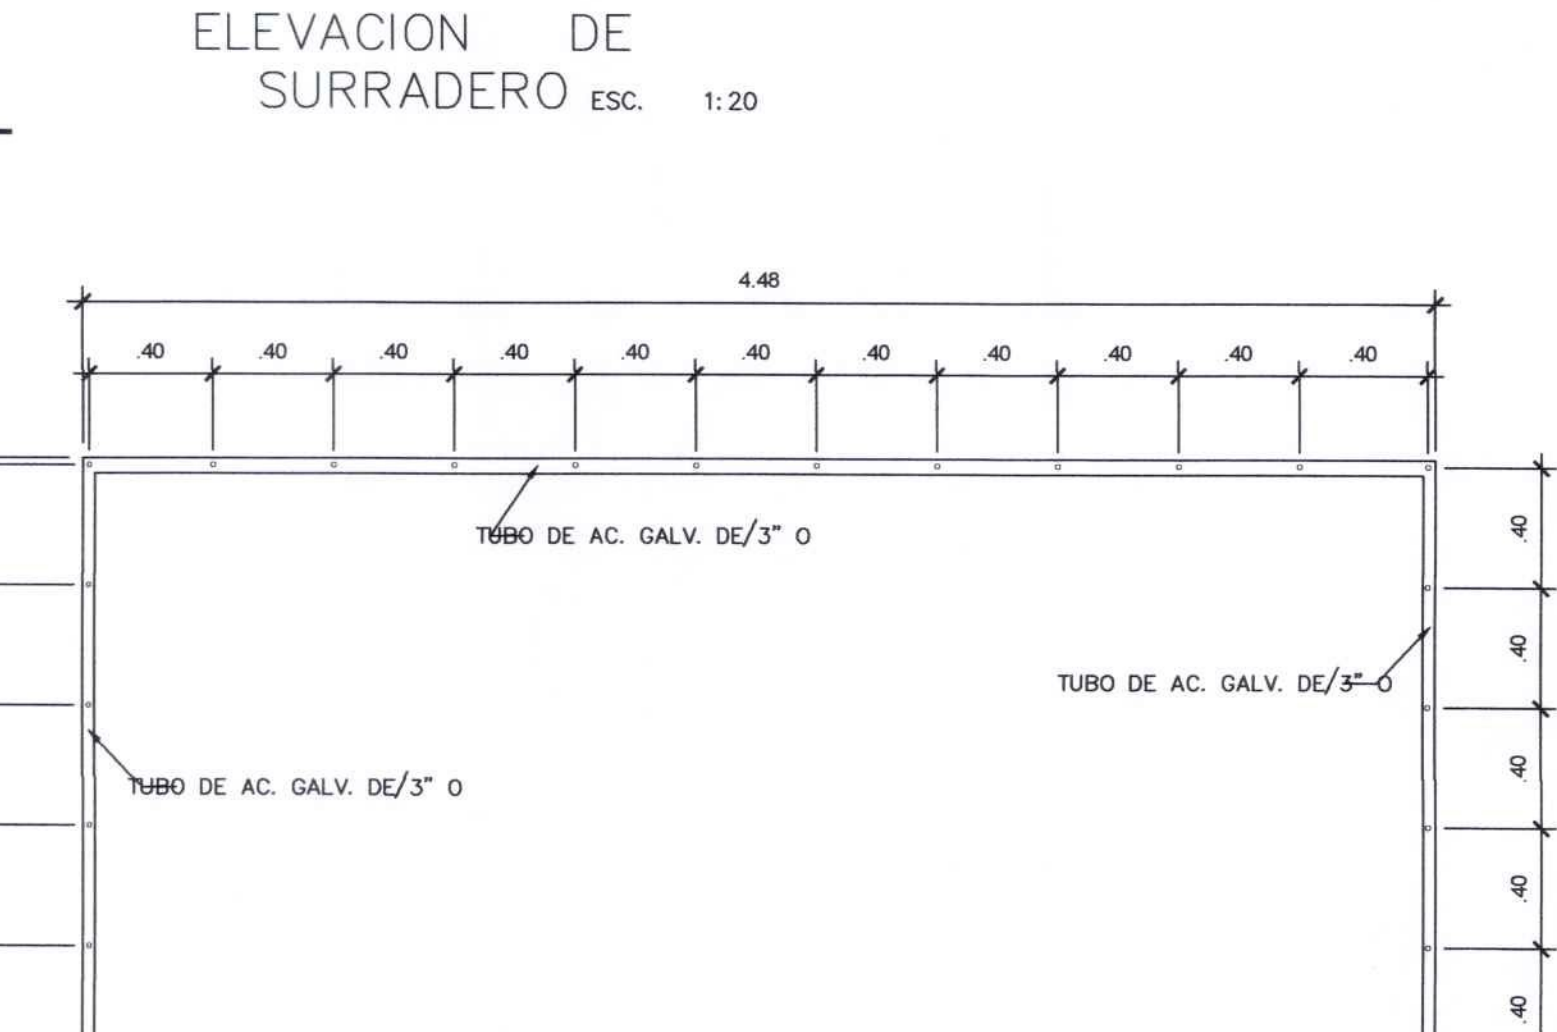
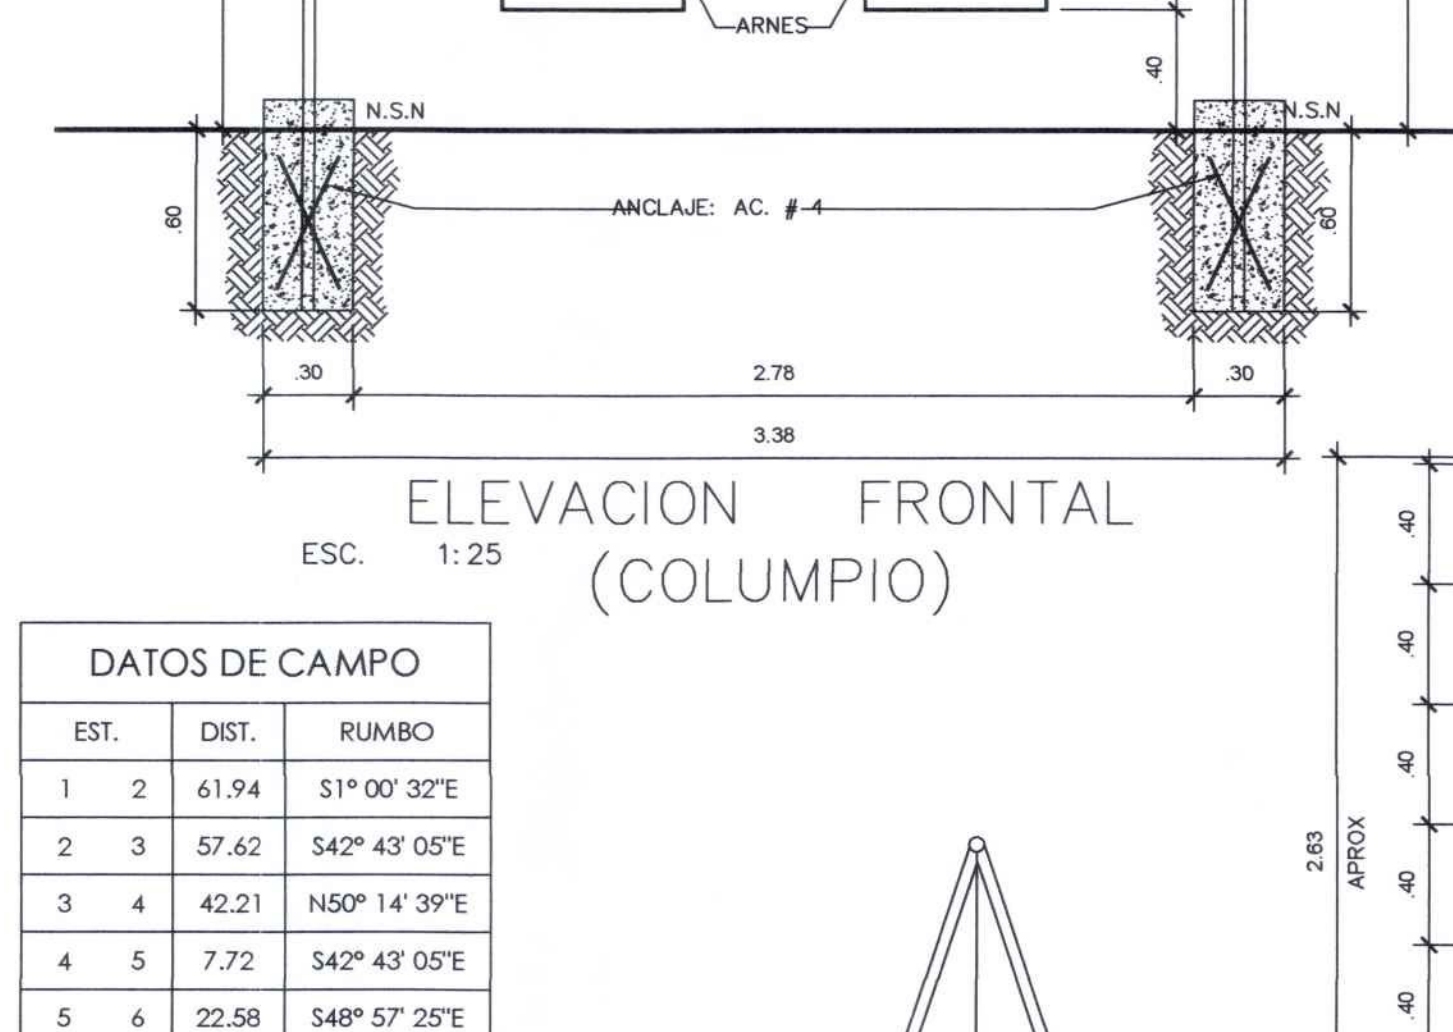
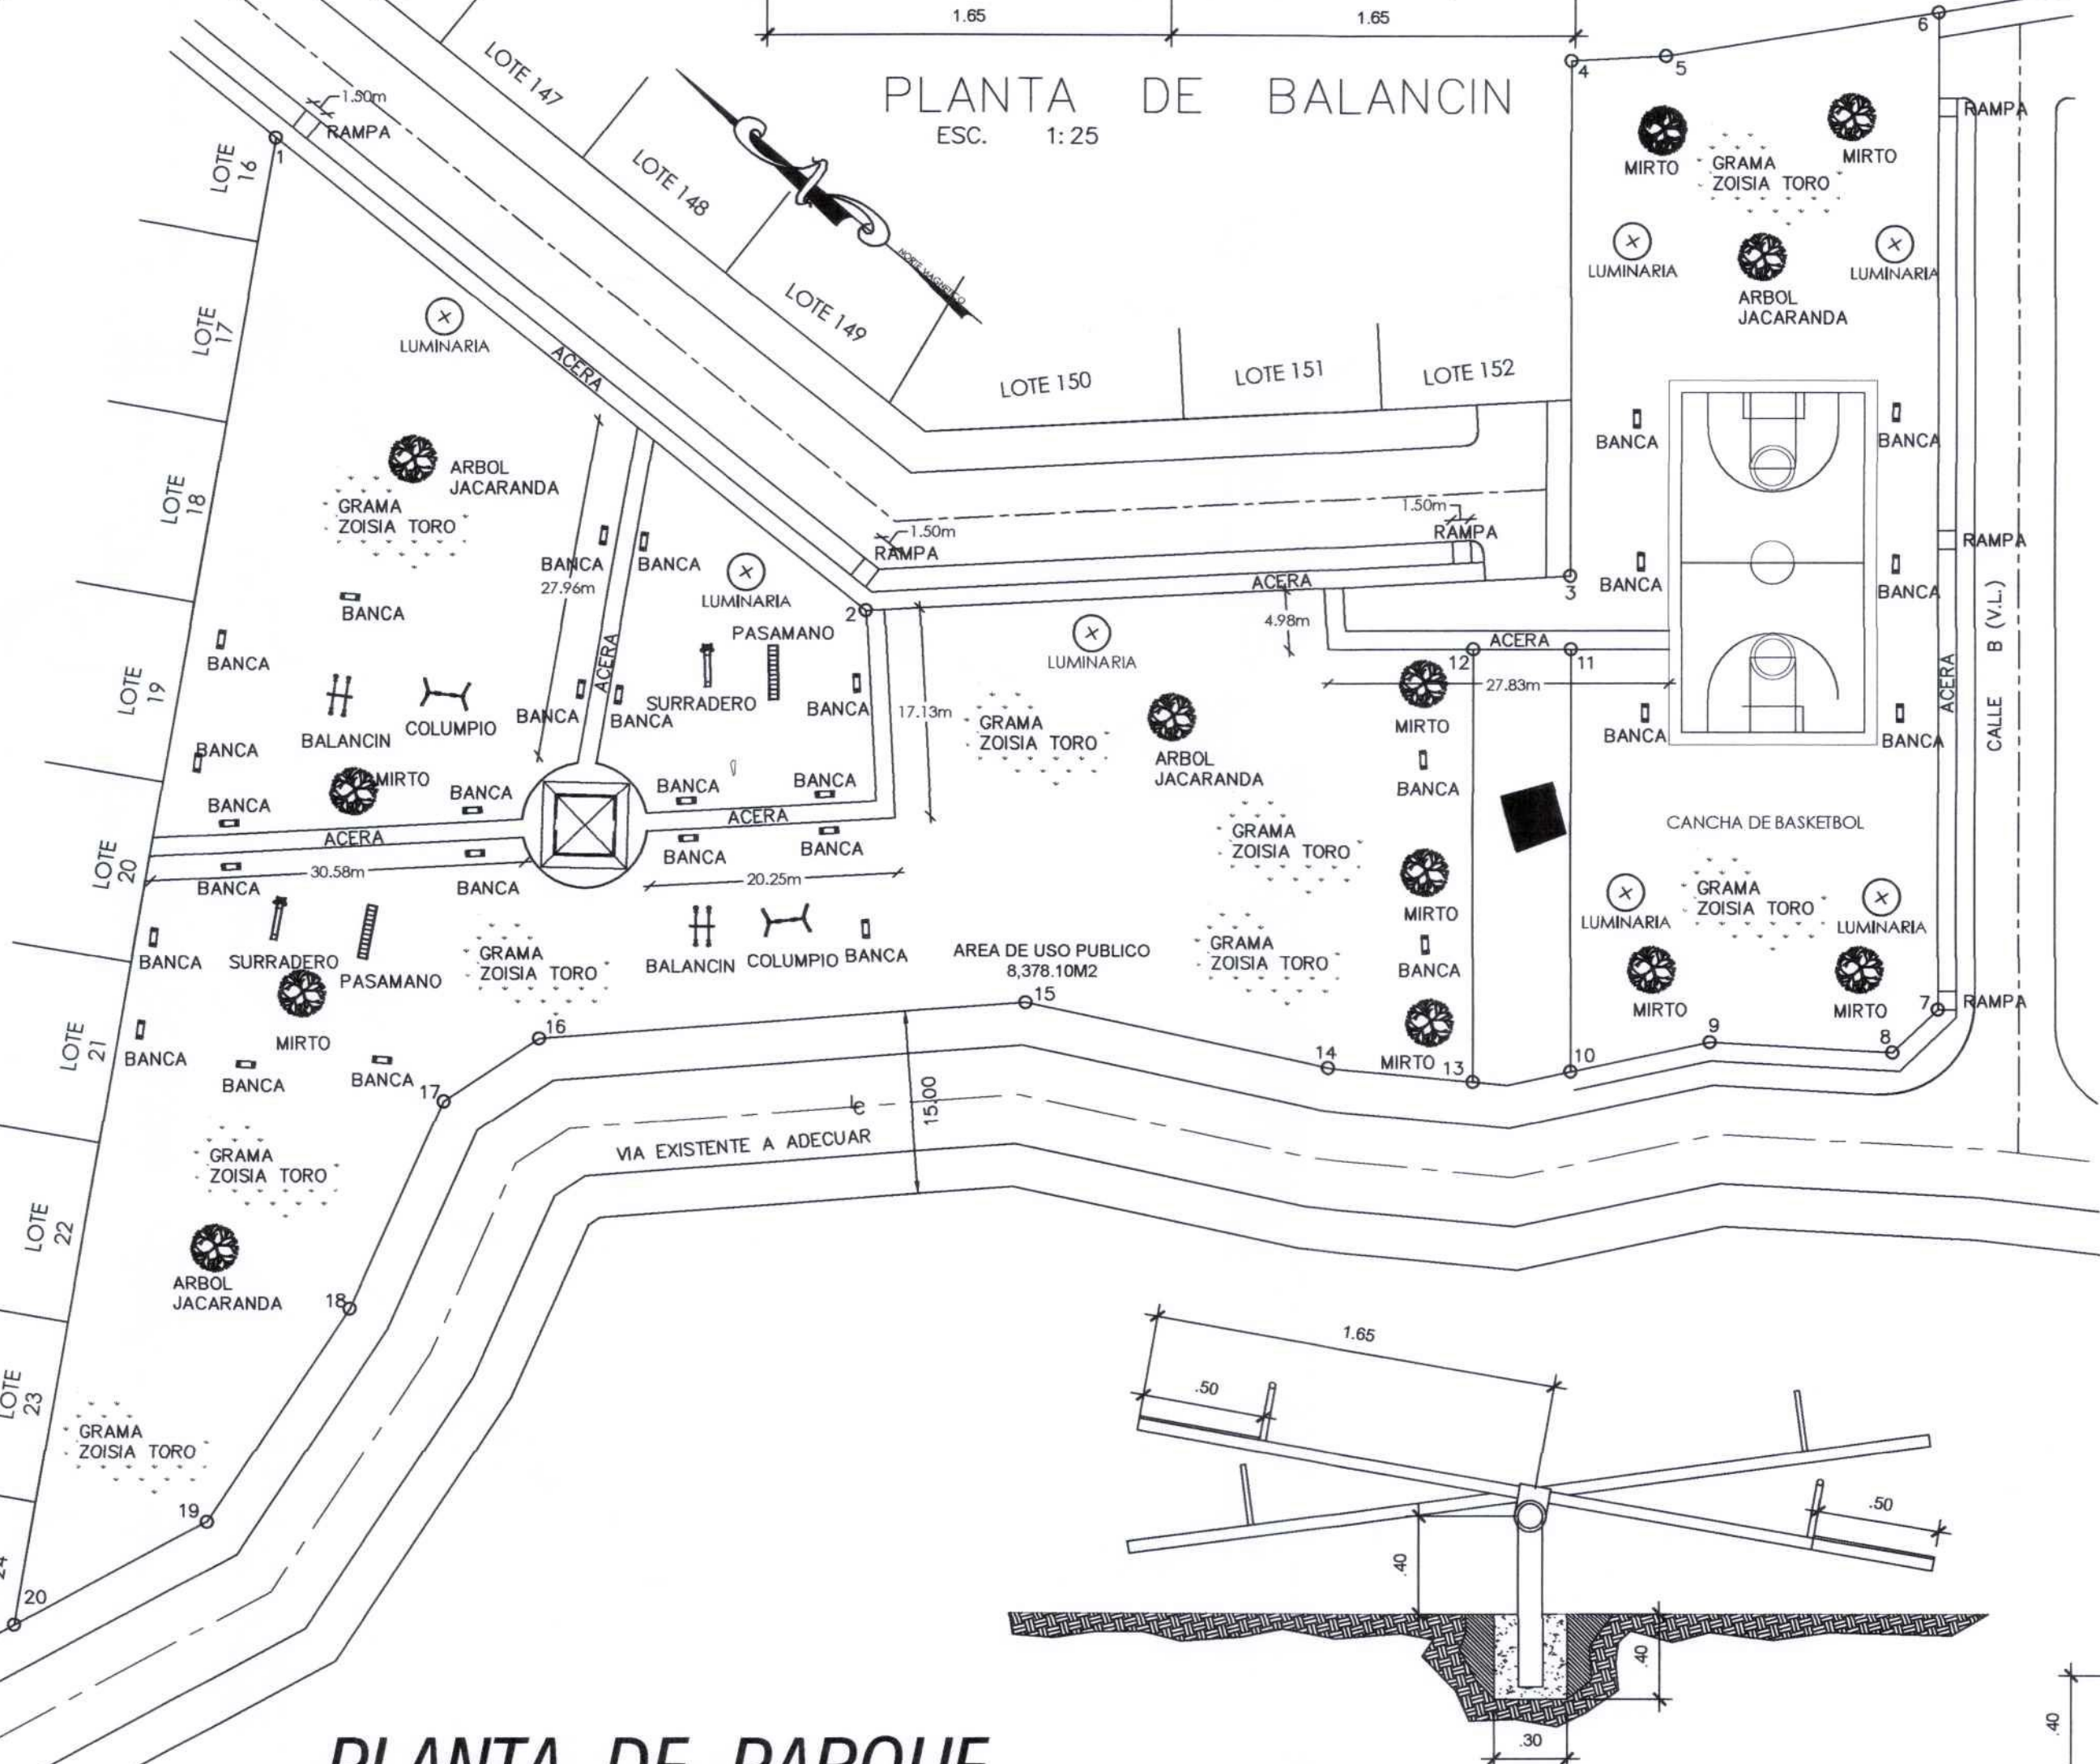
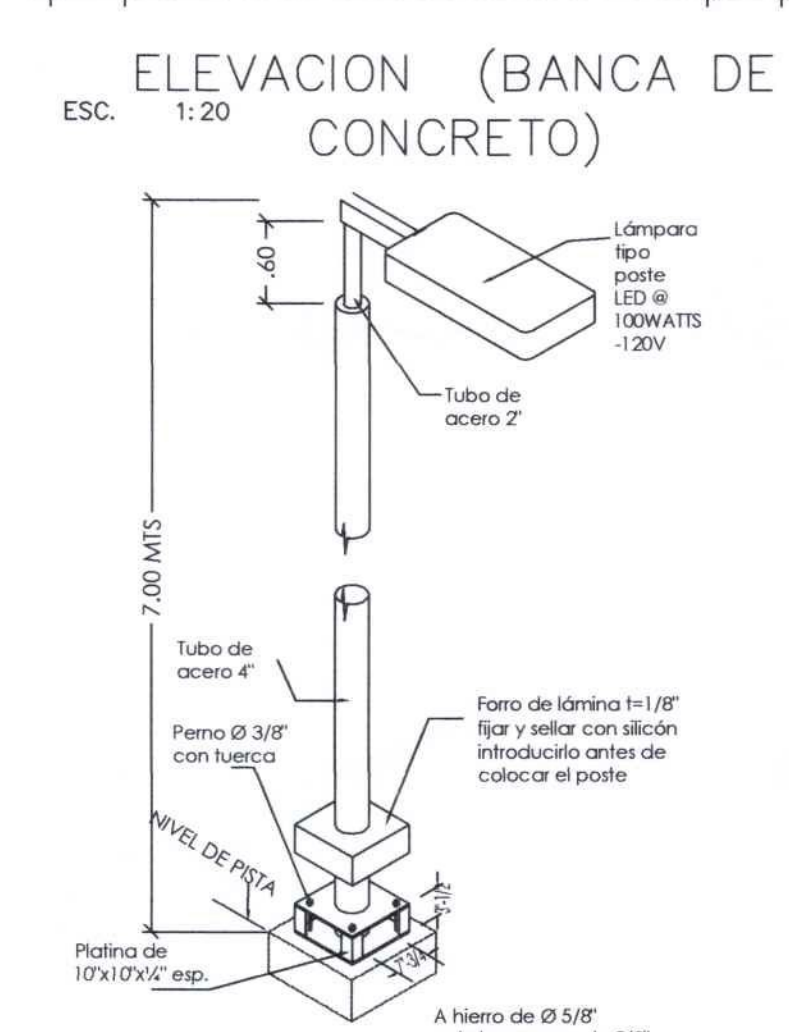
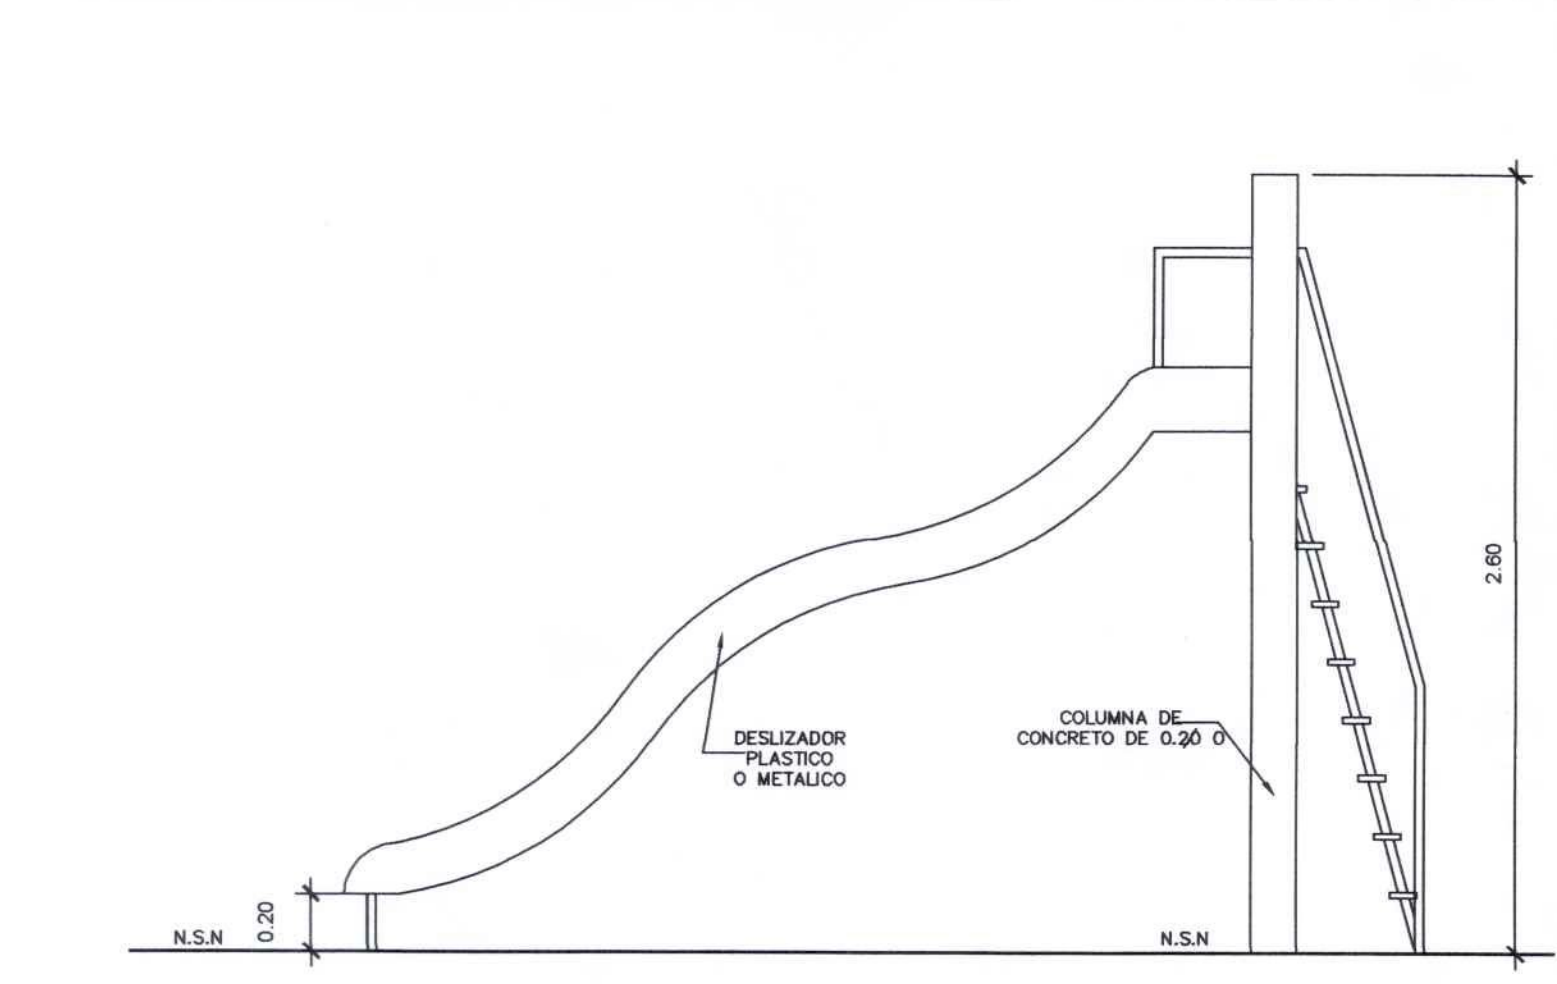
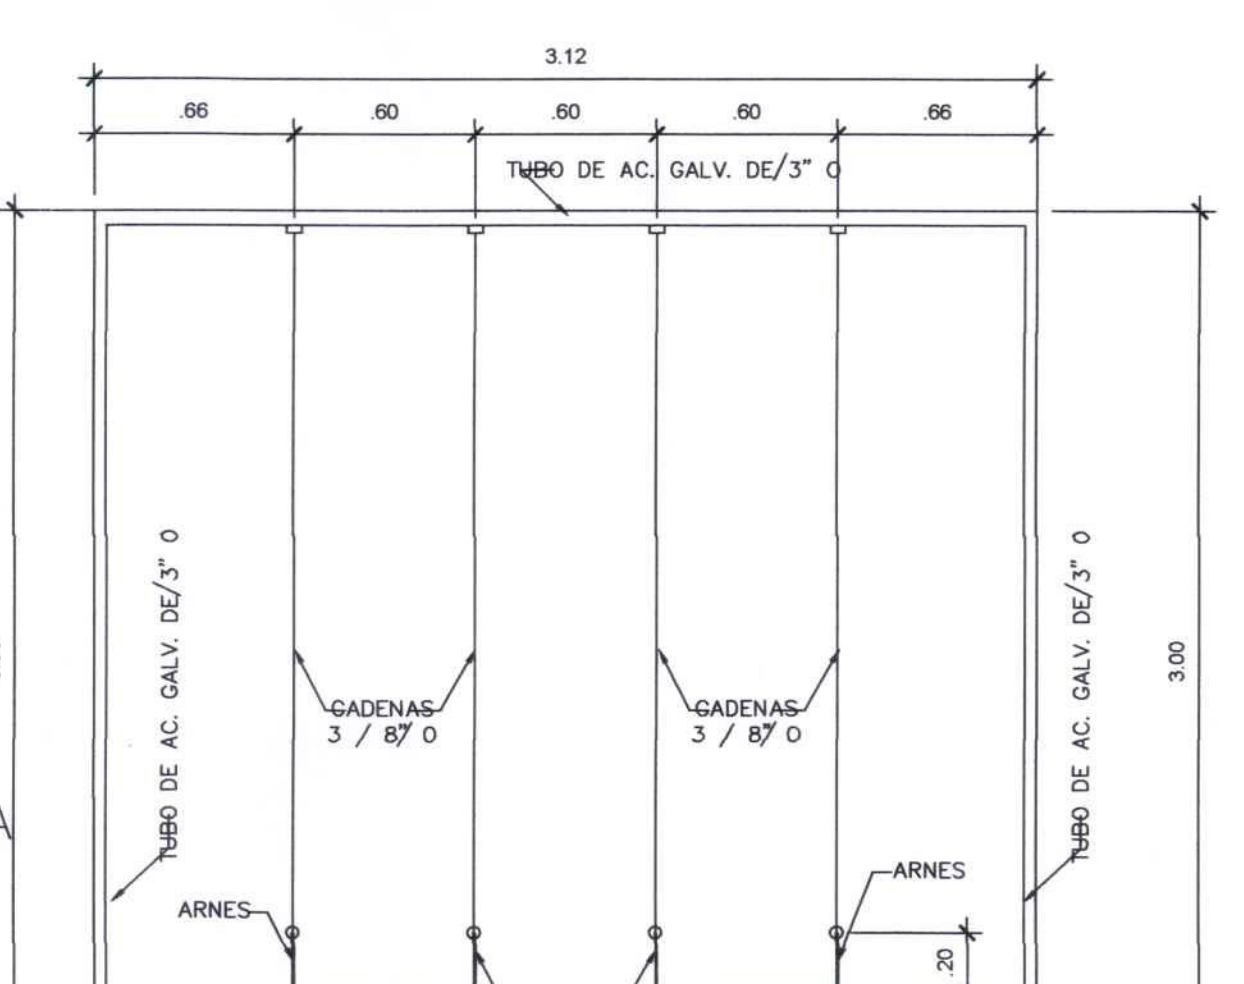
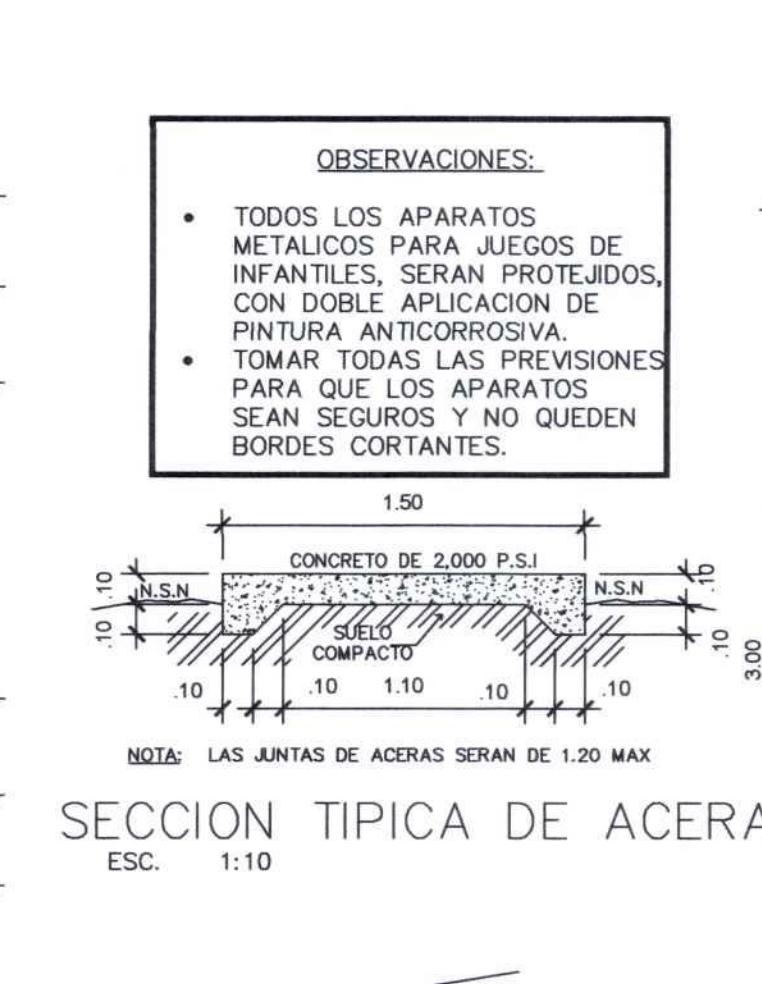
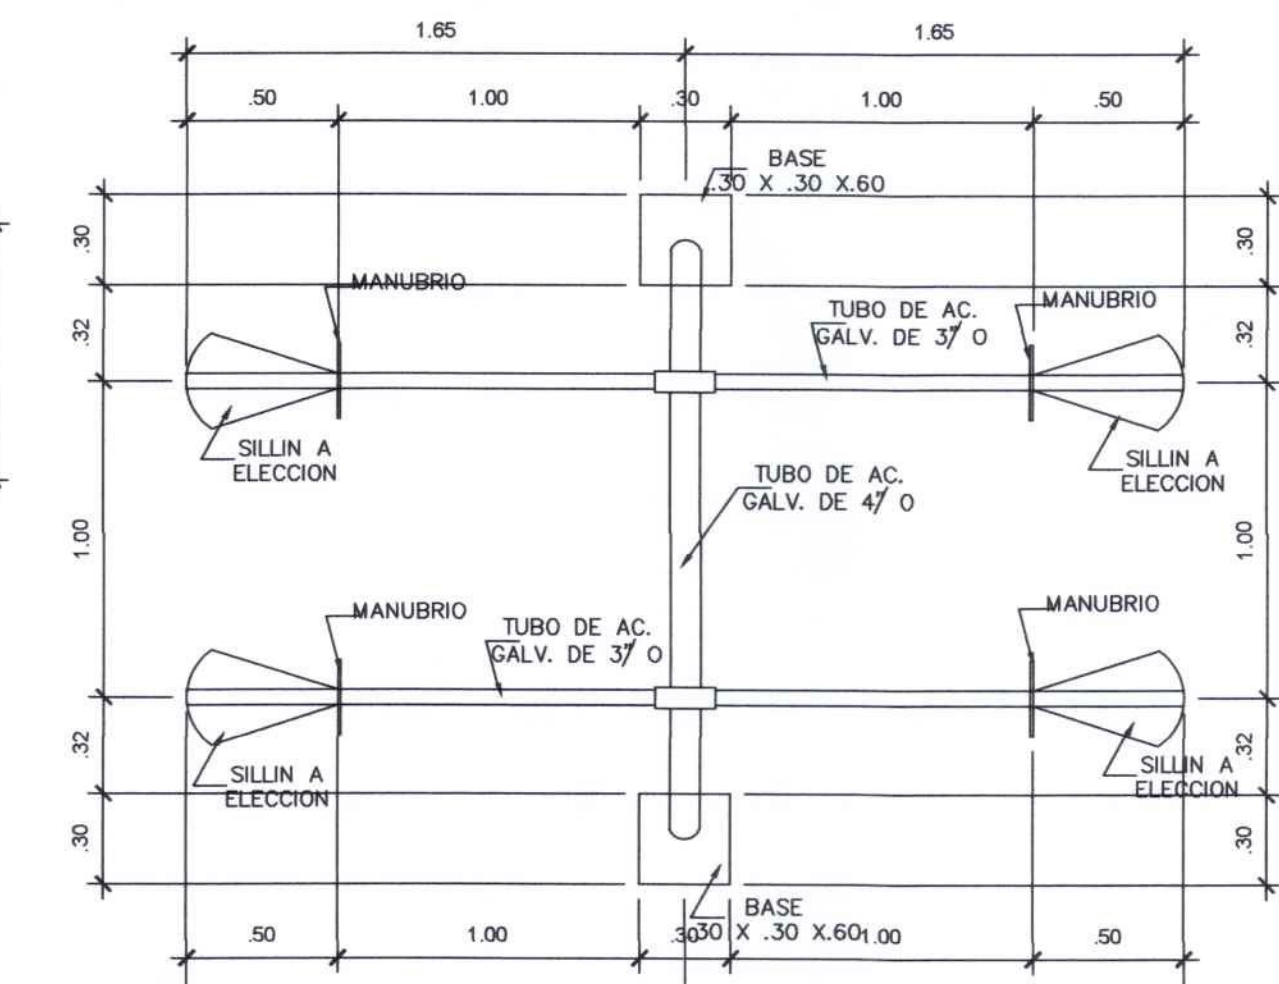
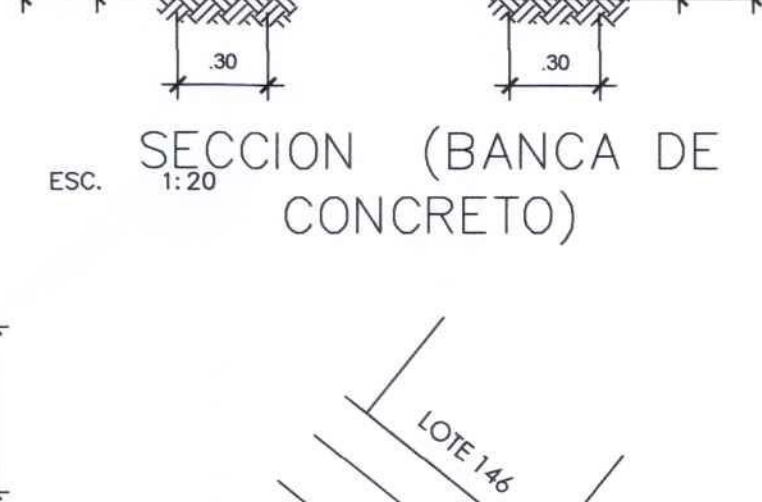
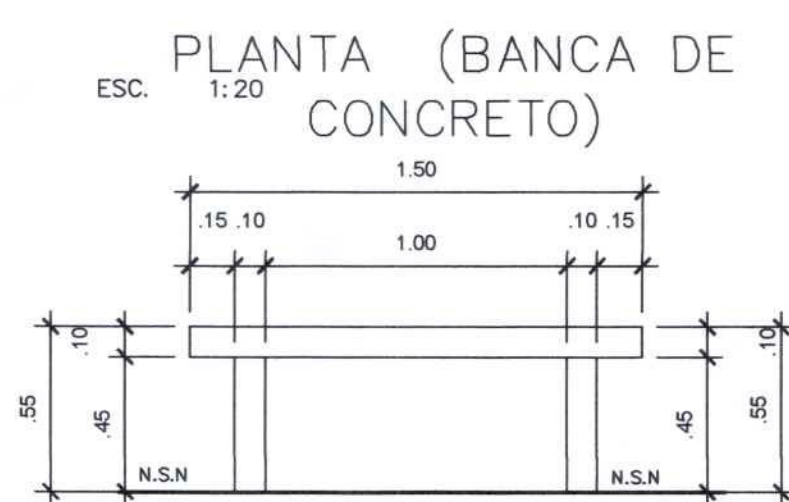
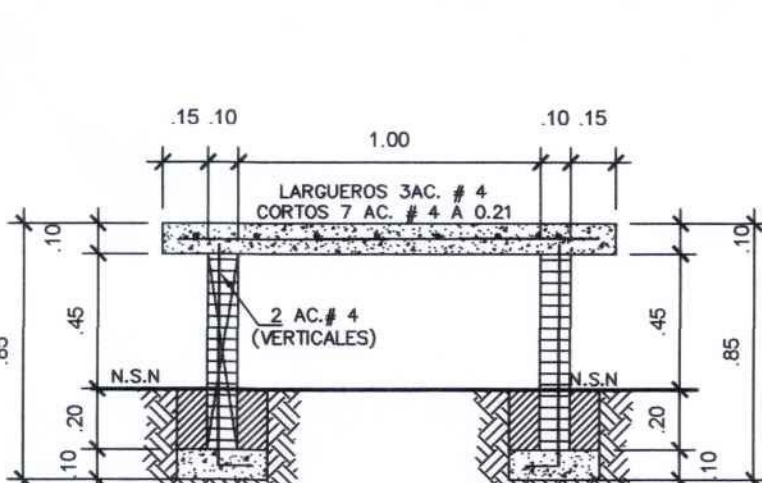


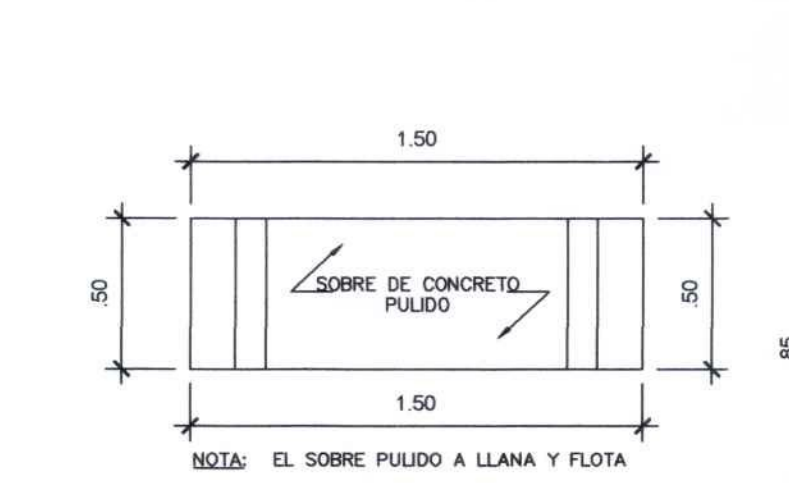

ANTEPROYECTO RESIDENCIAL EL FLOR
ESC. 1:1000

MINISTERIO DE VIVIENDA Y ORDENAMIENTO TERRITORIAL
VICE-MINISTERIO DE ORDENAMIENTO TERRITORIAL
DIRECCION NACIONAL DE VENTANILLA UNICA
REGIONAL DE CHIRIQUI

FECHA: 04/04/2025. Valido por dos (2) años.
REVISADO POR: [Firma]
FUNCIONARIO: MIVOT - VENTANILLA UNICA

PLANTA DE PARQUE
ESC. 1:500

MINISTERIO DE VIVIENDA Y ORDENAMIENTO TERRITORIAL
VICE-MINISTERIO DE ORDENAMIENTO TERRITORIAL
DEPARTAMENTO DE REVISION Y REGISTRO DE PLANOS
DIRECCION NACIONAL DE VENTANILLA UNICA
REGIONAL DE CHIRIQUI

PARA LA ETAPA: Construcción
DEBERA CUMPLIR CON TODAS LAS OBSERVACIONES SEÑALADAS EN LA NOTA No. 257-23 DE 04/04/2025

MINISTERIO DE VIVIENDA Y ORDENAMIENTO TERRITORIAL
VICE-MINISTERIO DE ORDENAMIENTO TERRITORIAL
DEPARTAMENTO DE REVISION Y REGISTRO DE PLANOS
DIRECCION NACIONAL DE VENTANILLA UNICA
REGIONAL DE CHIRIQUI

LA REVISION DE ESTE PLANO NO EXIME DE RESPONSABILIDAD AL PROFESIONAL IDONEO ENCARGADO DEL DISEÑO, CUALQUIER ERROR OMISION SERA RESPONSABILIDAD UNICA Y EXCLUSIVA DEL DISEÑADOR

IRVING GABRIEL SAAVEDRA P.
ARQUITECTO
CENCIA No. 2013-061-091

FIRMA
Ley 15 del 26 de Enero de 1996
Junta Técnica de Ingeniería y Arquitectura

ANTEPROYECTO
antePROYECTO:
RESIDENCIAL EL FLOR
FINCA 30181999 COD. DE UBIC. 4601
UBICACION:
LUGAR el flor, CORREGIMIENTO DE dolega, DISTRITO dolega, PROVINCIA DE CHIRIQUI, REPUBLICA DE PANAMA.

PROPIETARIO:
INMOBILIARIA EL PUENTE S.A.

REPRESENTANTE LEGAL:
[Firma]

CEDULA:

ISAAVED

PLANO NUMERO:
A2

ABRIL 2023 HOJAS 2 DE 2