

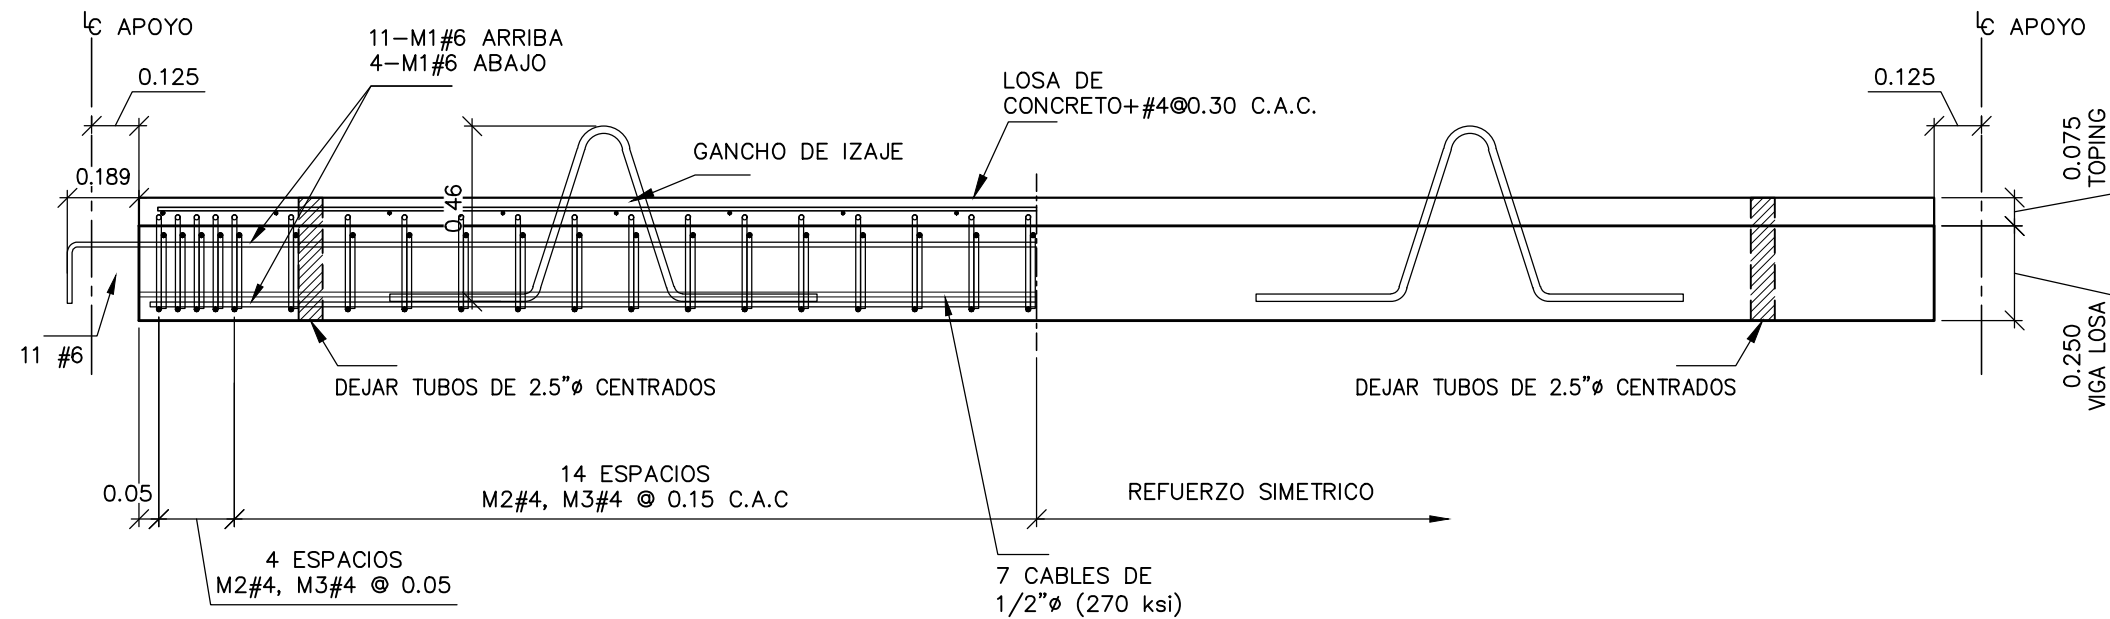
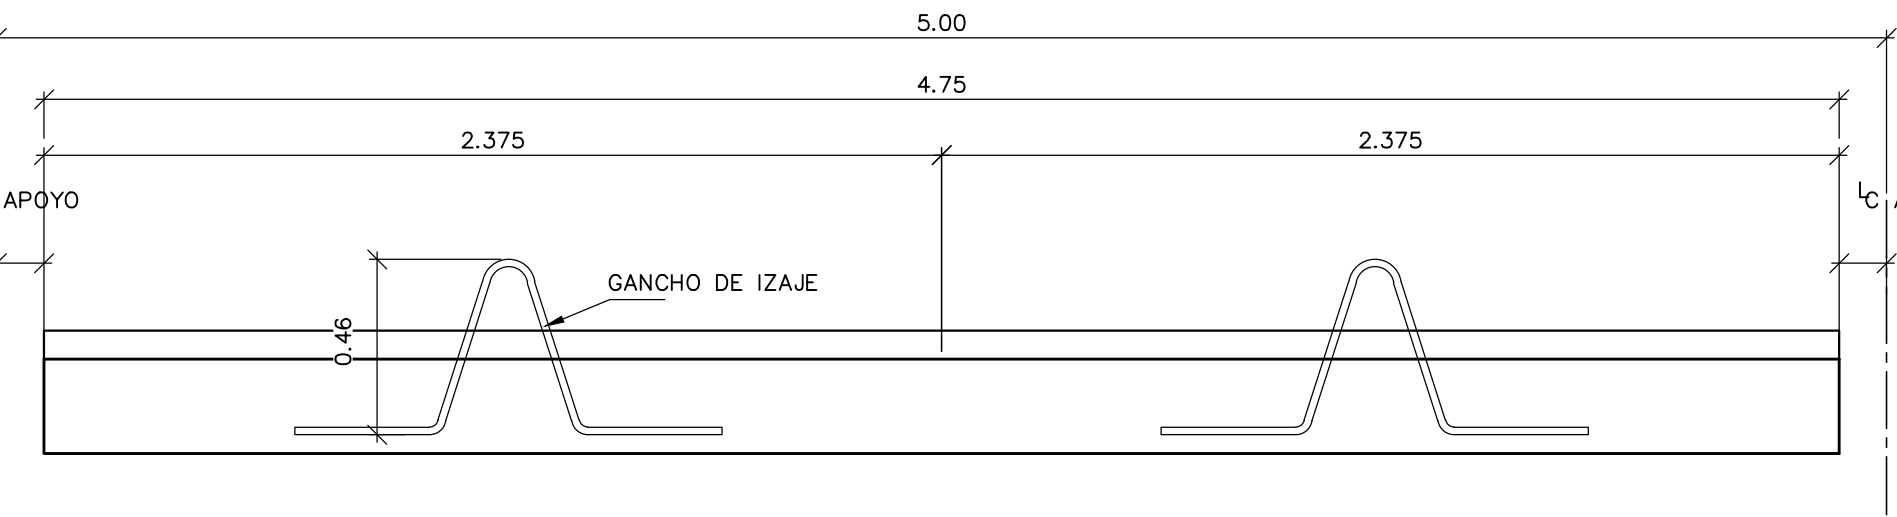
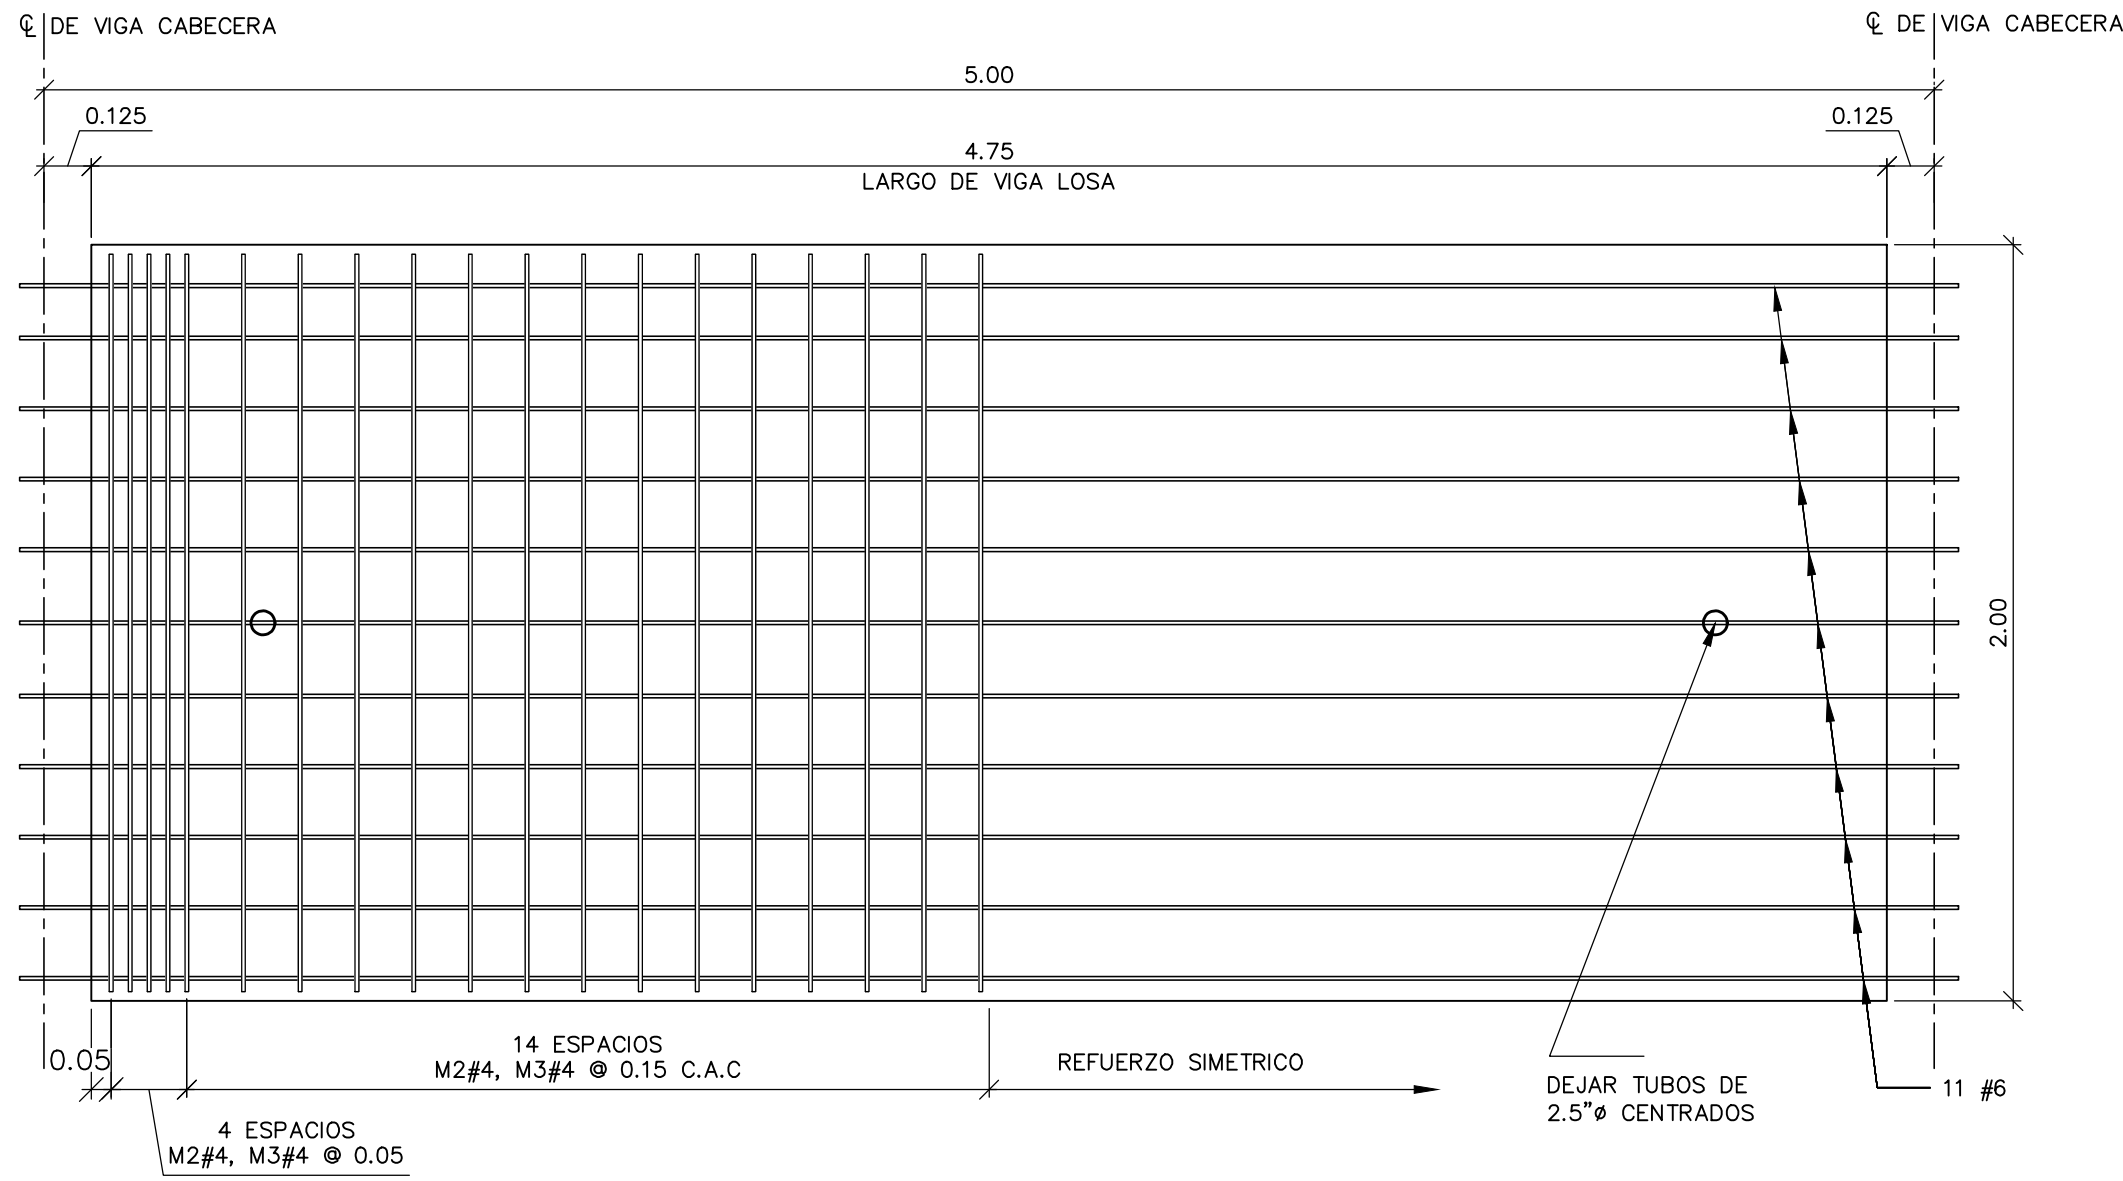
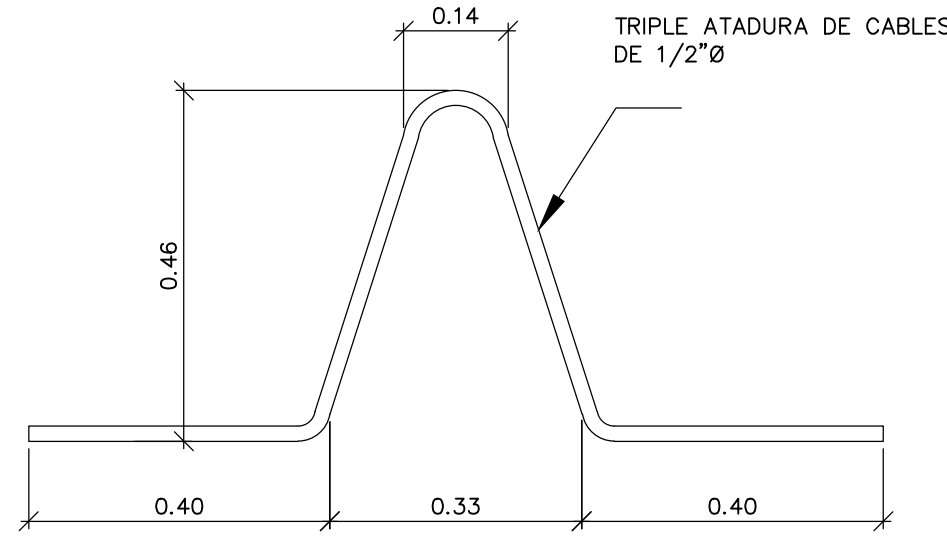



Nombre de Archivo : 04 Detalles-MuelleBocaChica.dwg

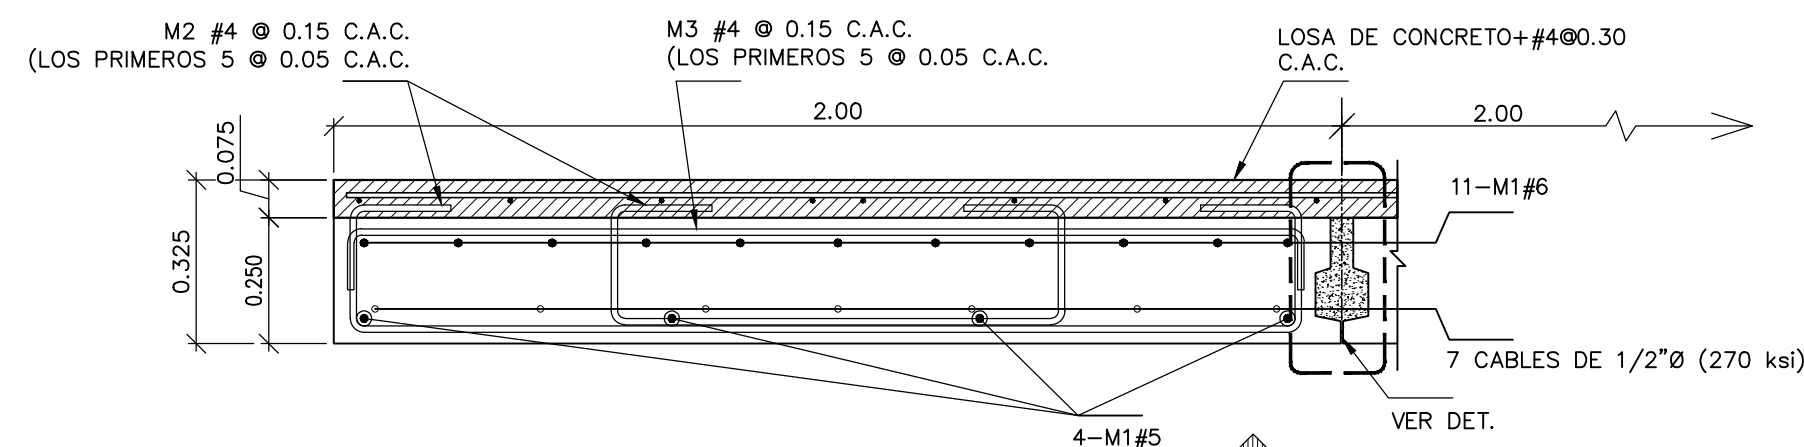


SECCION LONGITUDINAL DE VIGA LOSA AASHTO 2.00mX0.25m
ESC. 1:20

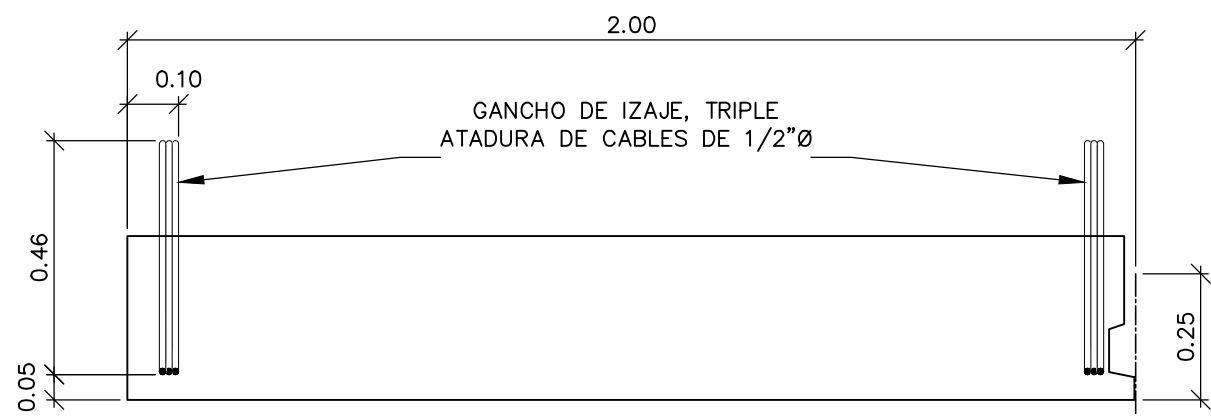


DETALLE DE GANCHO DE IZAJE
ESC. 1:10

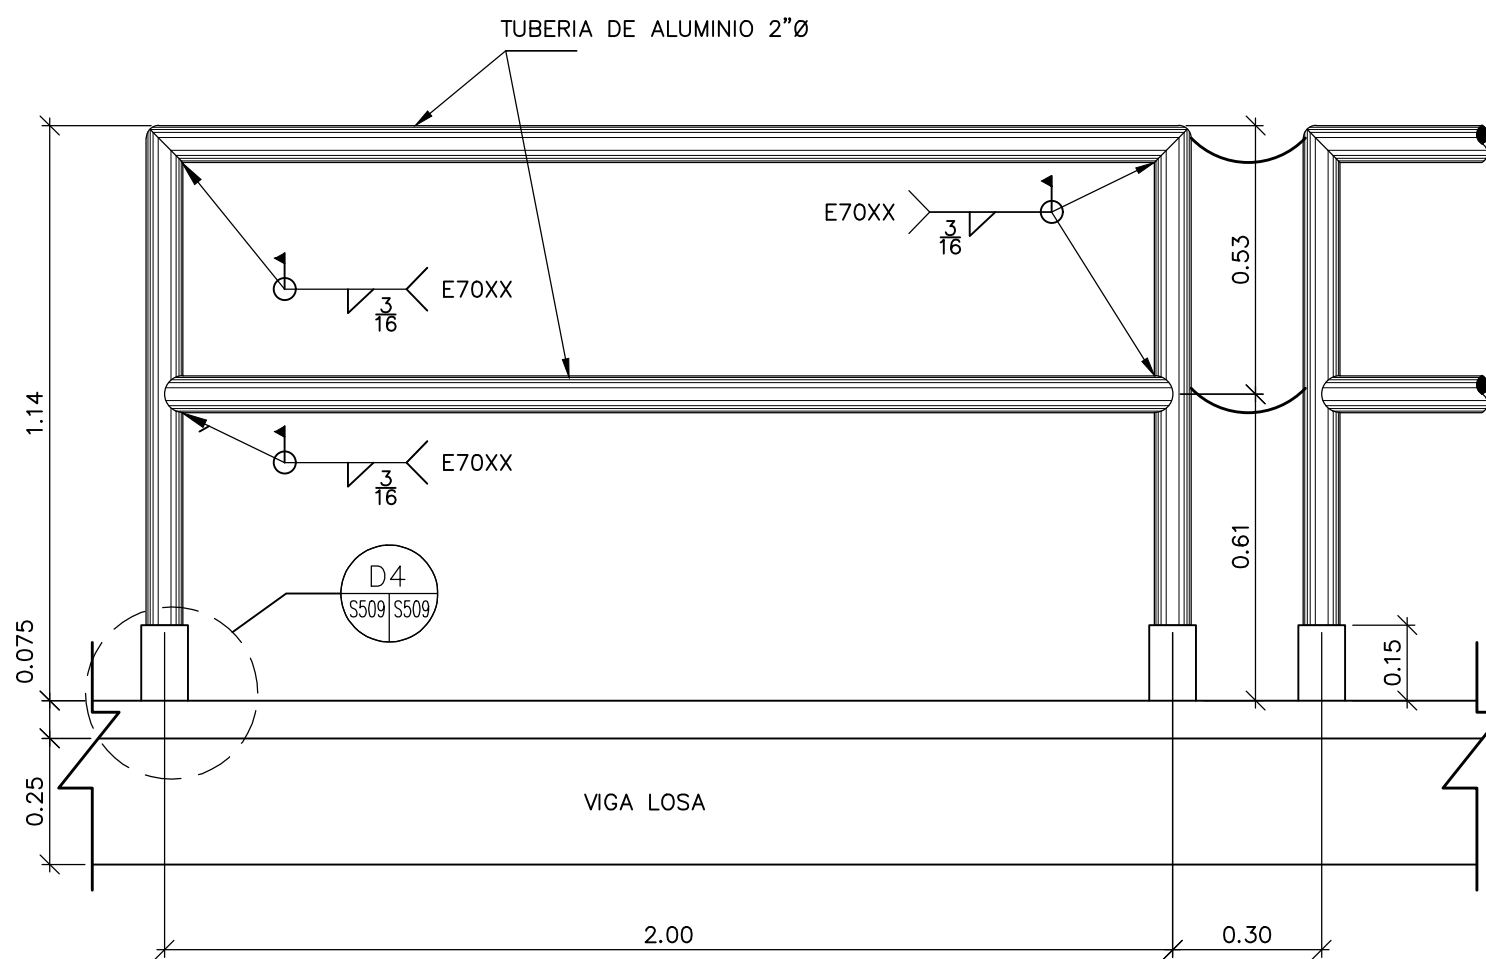


DETALLE TÍPICO DE BARANDA
ESC. 1:15

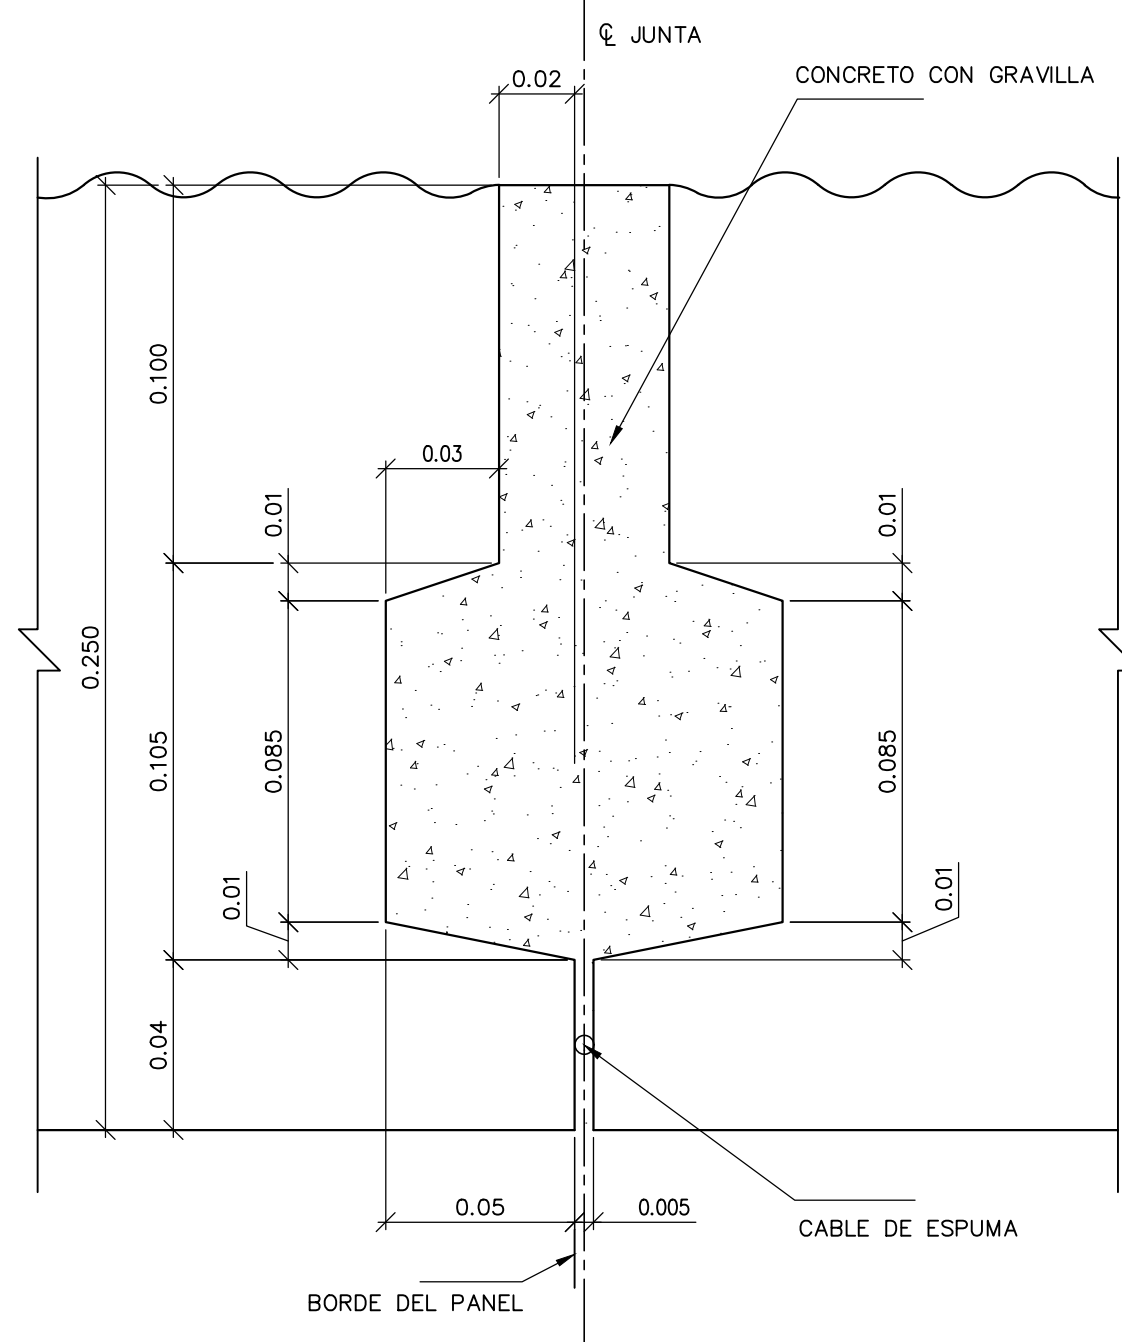


DETALLE DE DIENTE DE CORTANTE
ESCALA 1:2

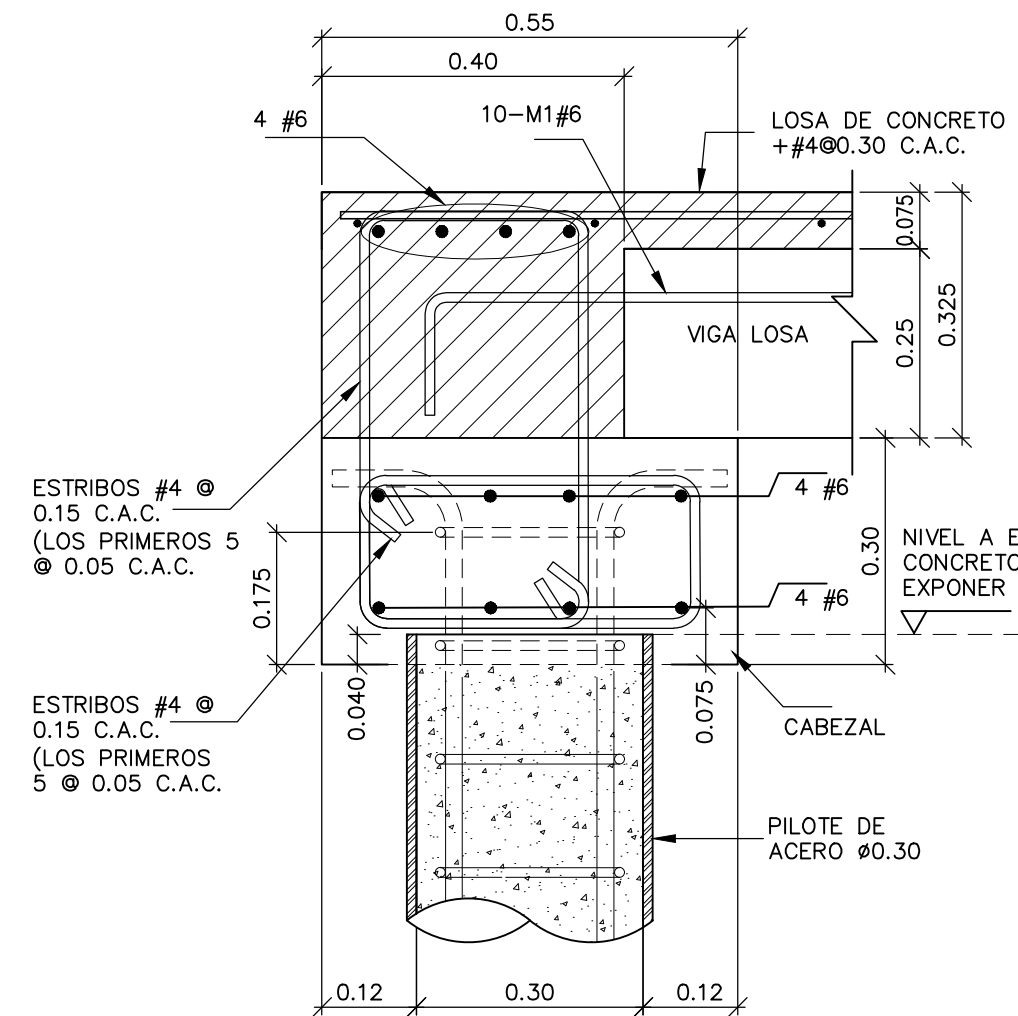


SECCION TÍPICA DE CABEZAL-A1
ESC. 1:10

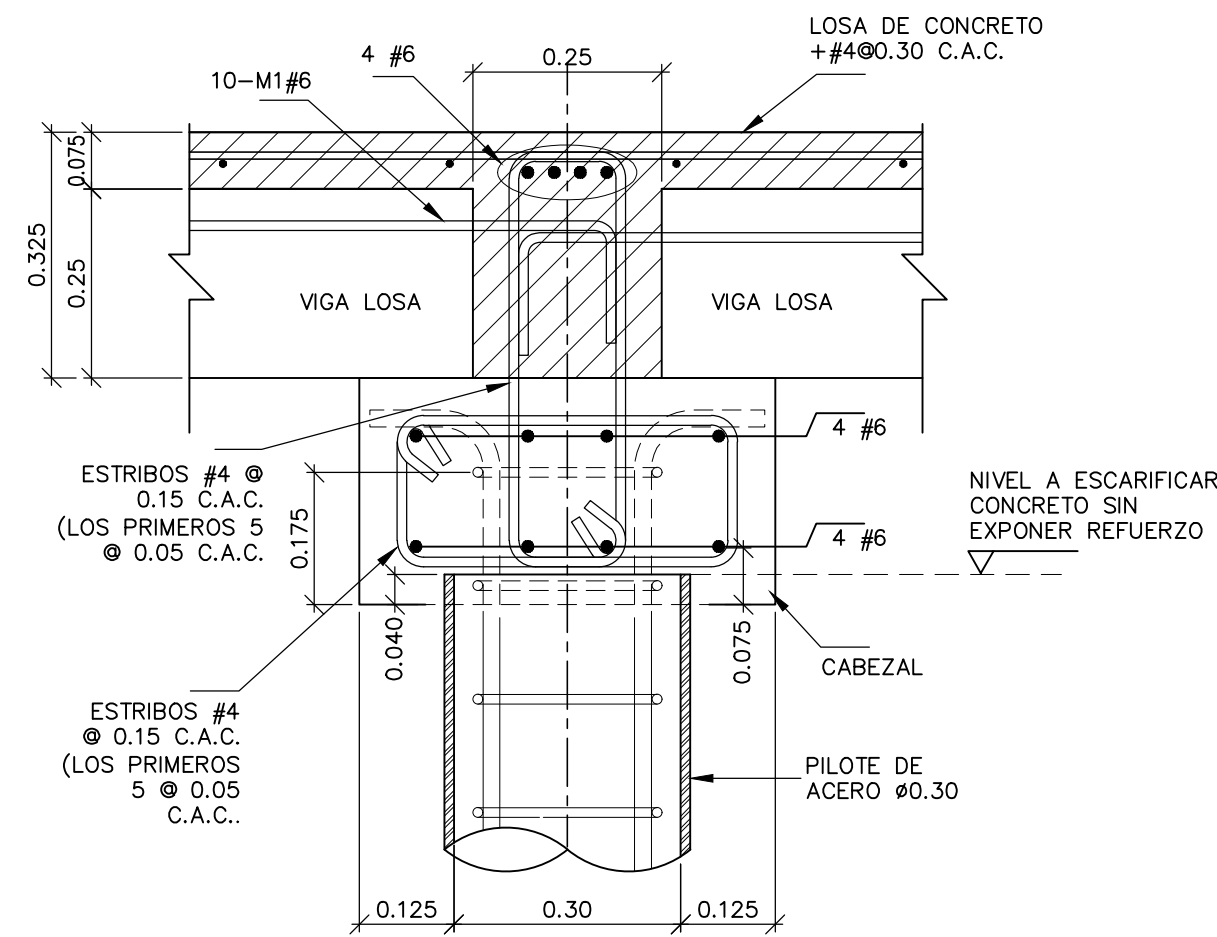


SECCION TÍPICA DE CABEZAL-B1
ESC. 1:10

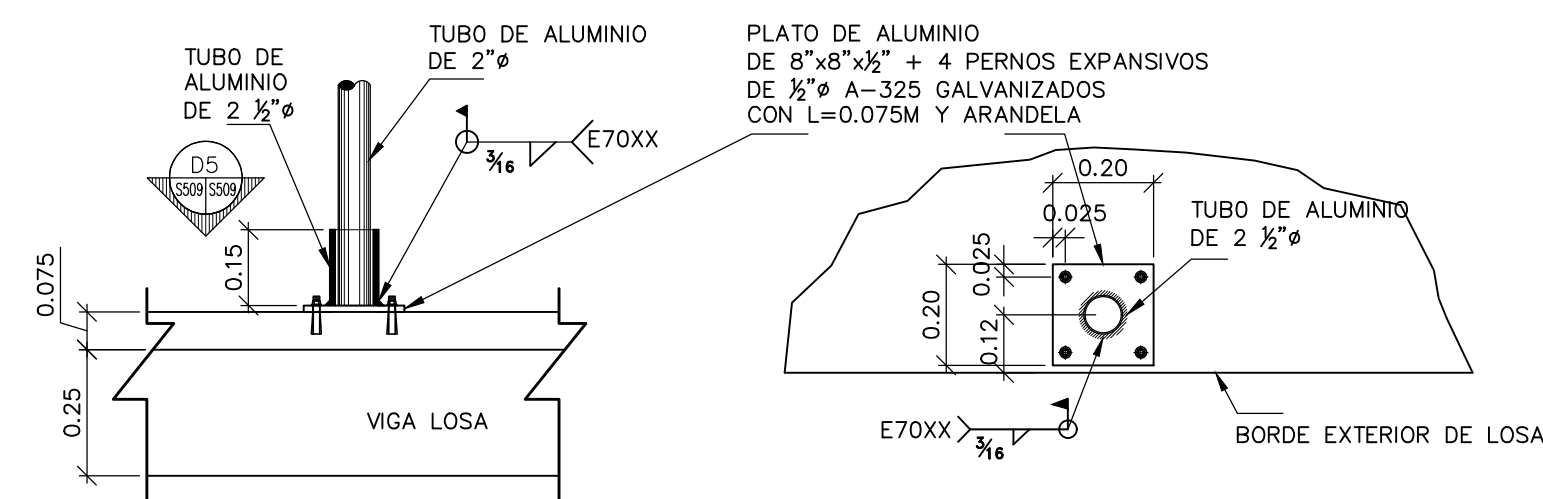




DETALLE TÍPICO DE ANCLAJE DE BARANDA
ESC. 1:15

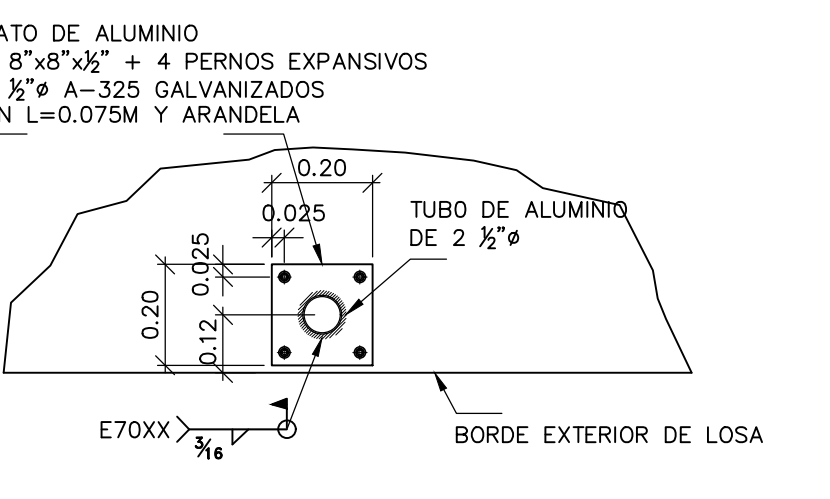

DETALLE TÍPICO DE ANCLAJE DE BARANDA
ESC. 1:15

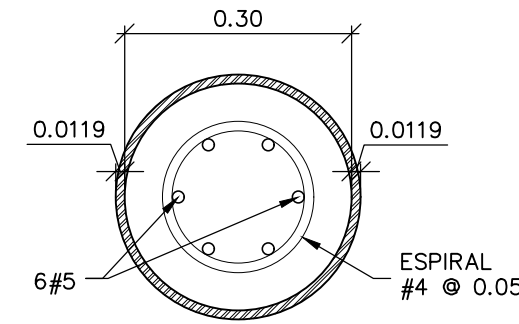

SECCION TÍPICA DE PILOTES
ESC. 1:10

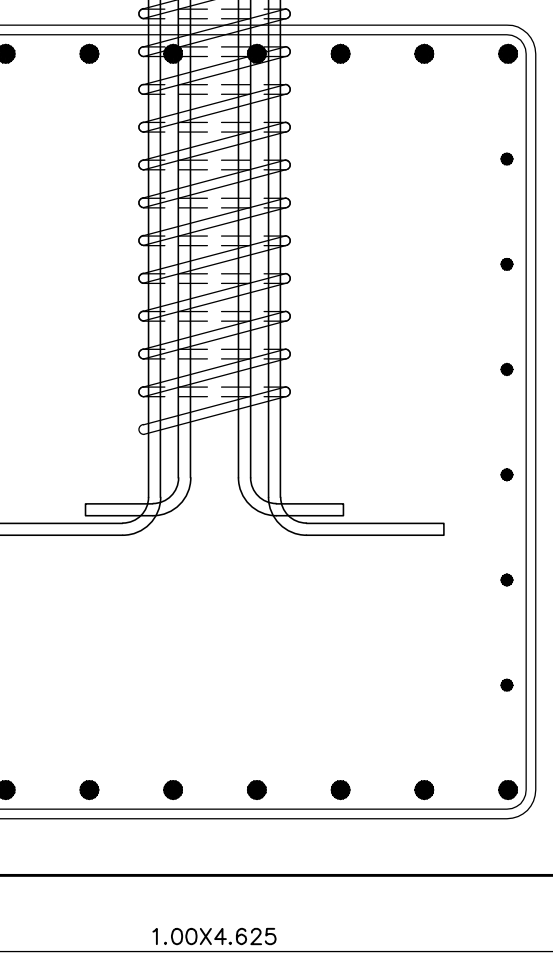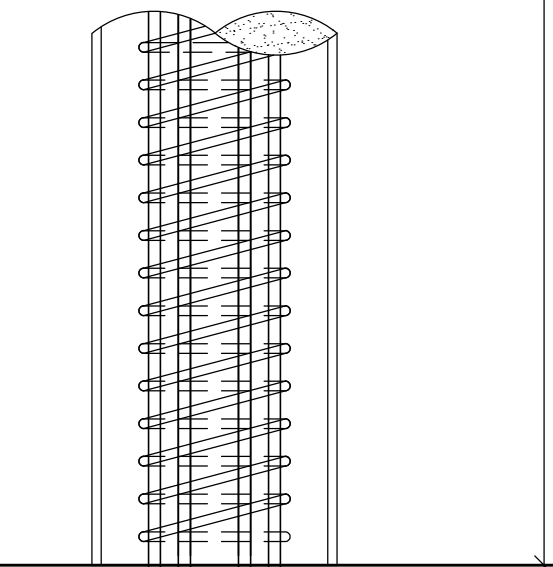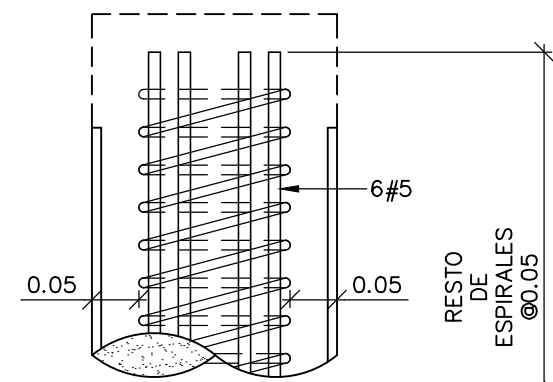

DETALLE TÍPICO DE PILOTES
ESC. 1:10