
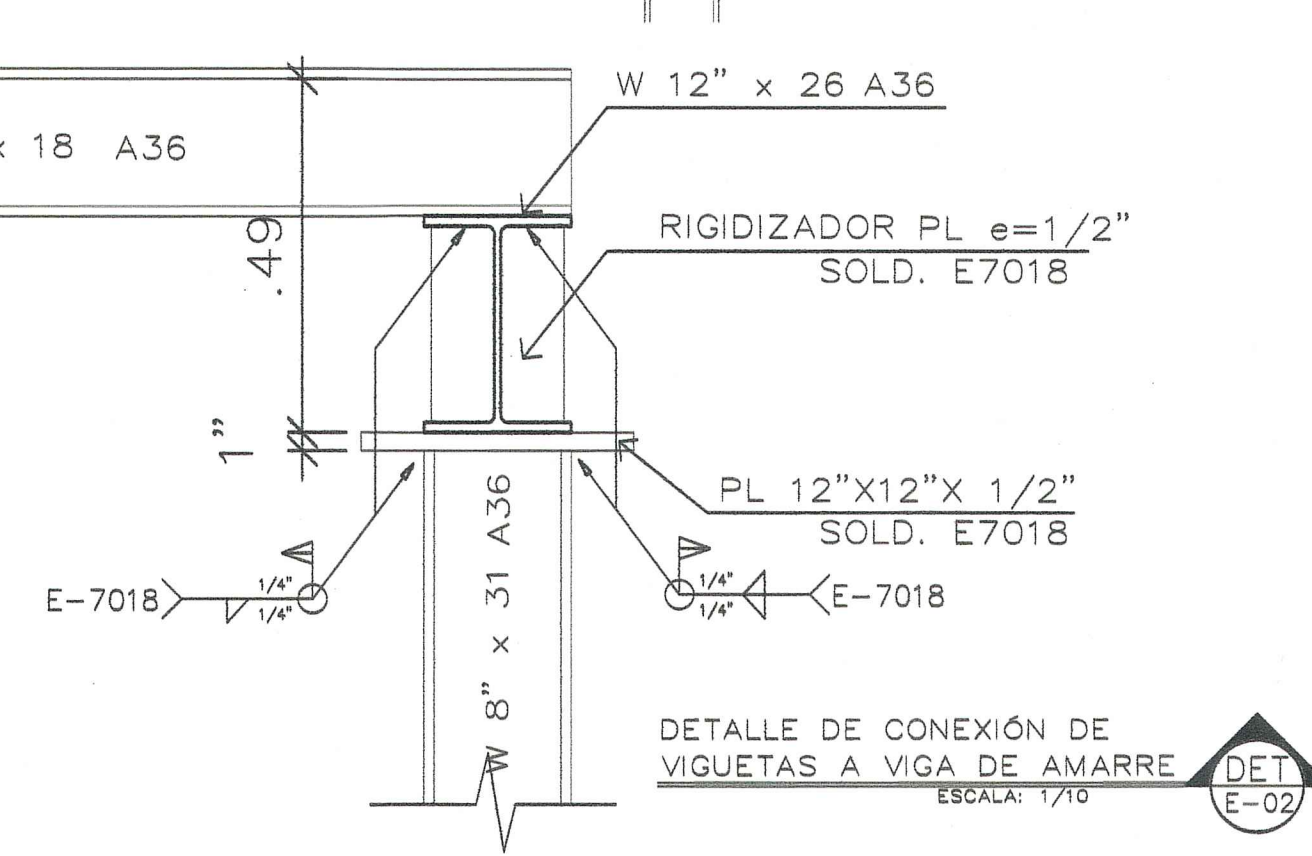
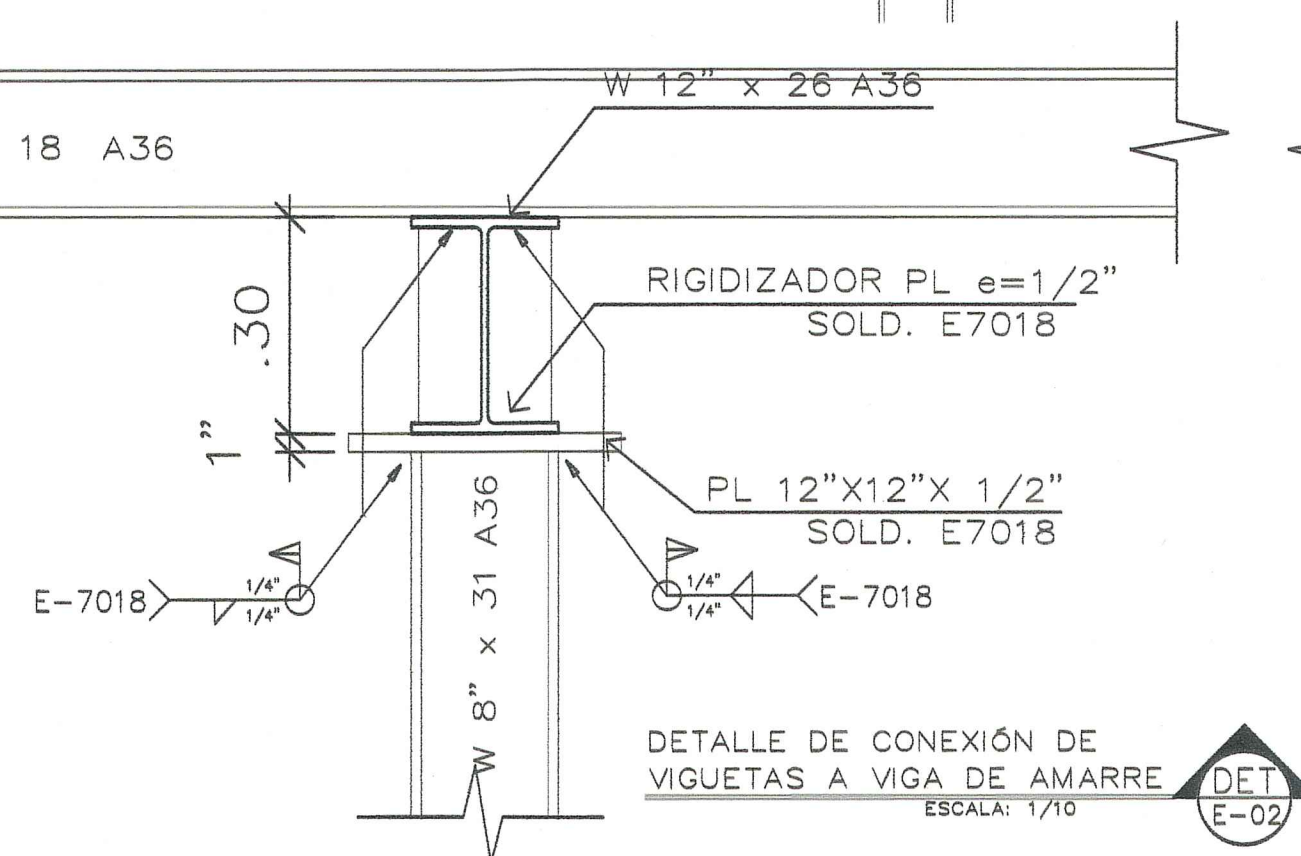
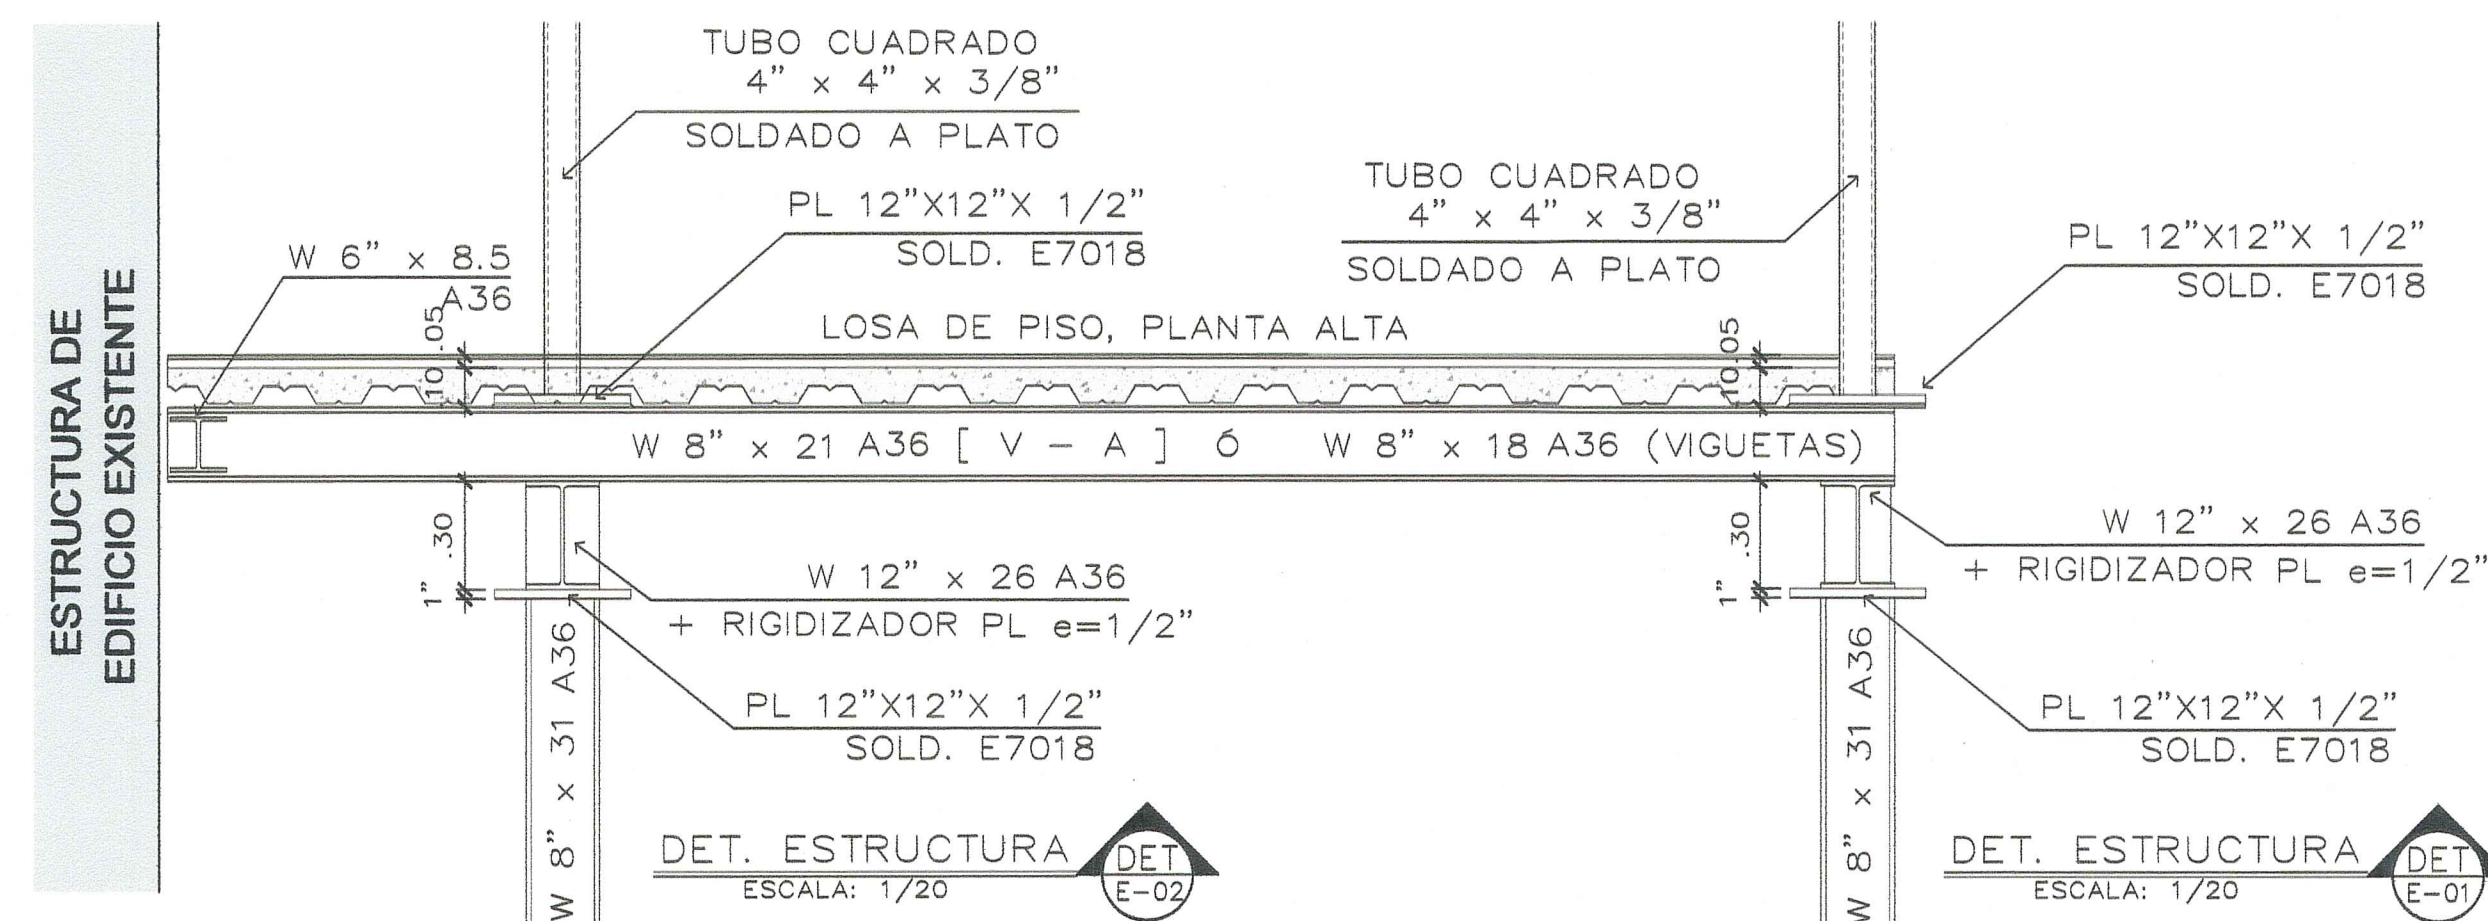
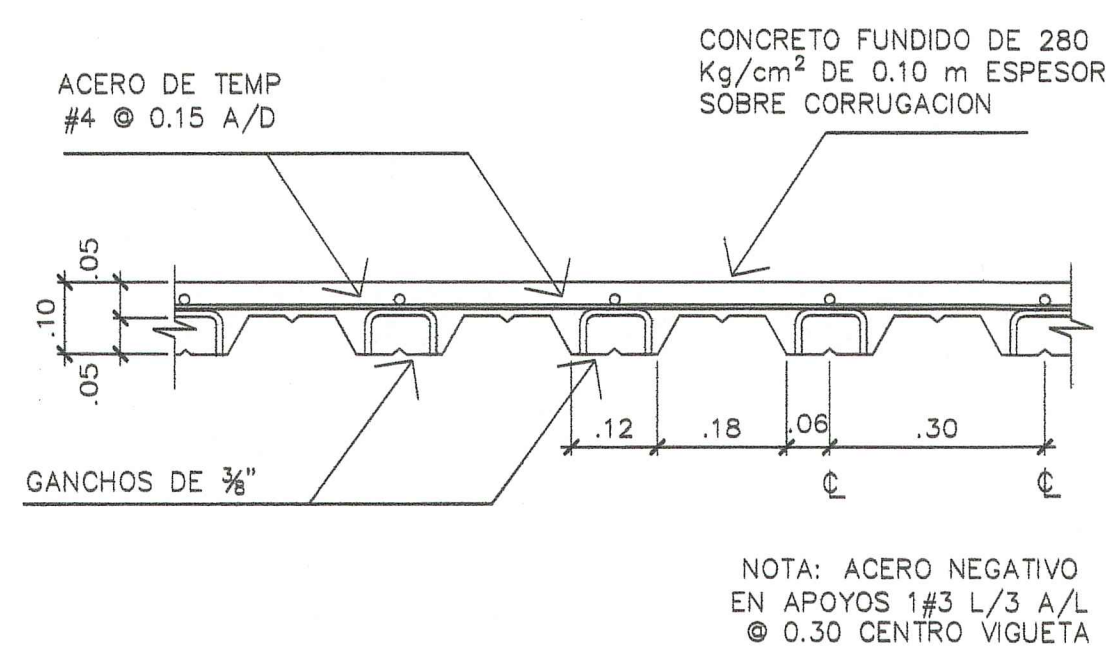
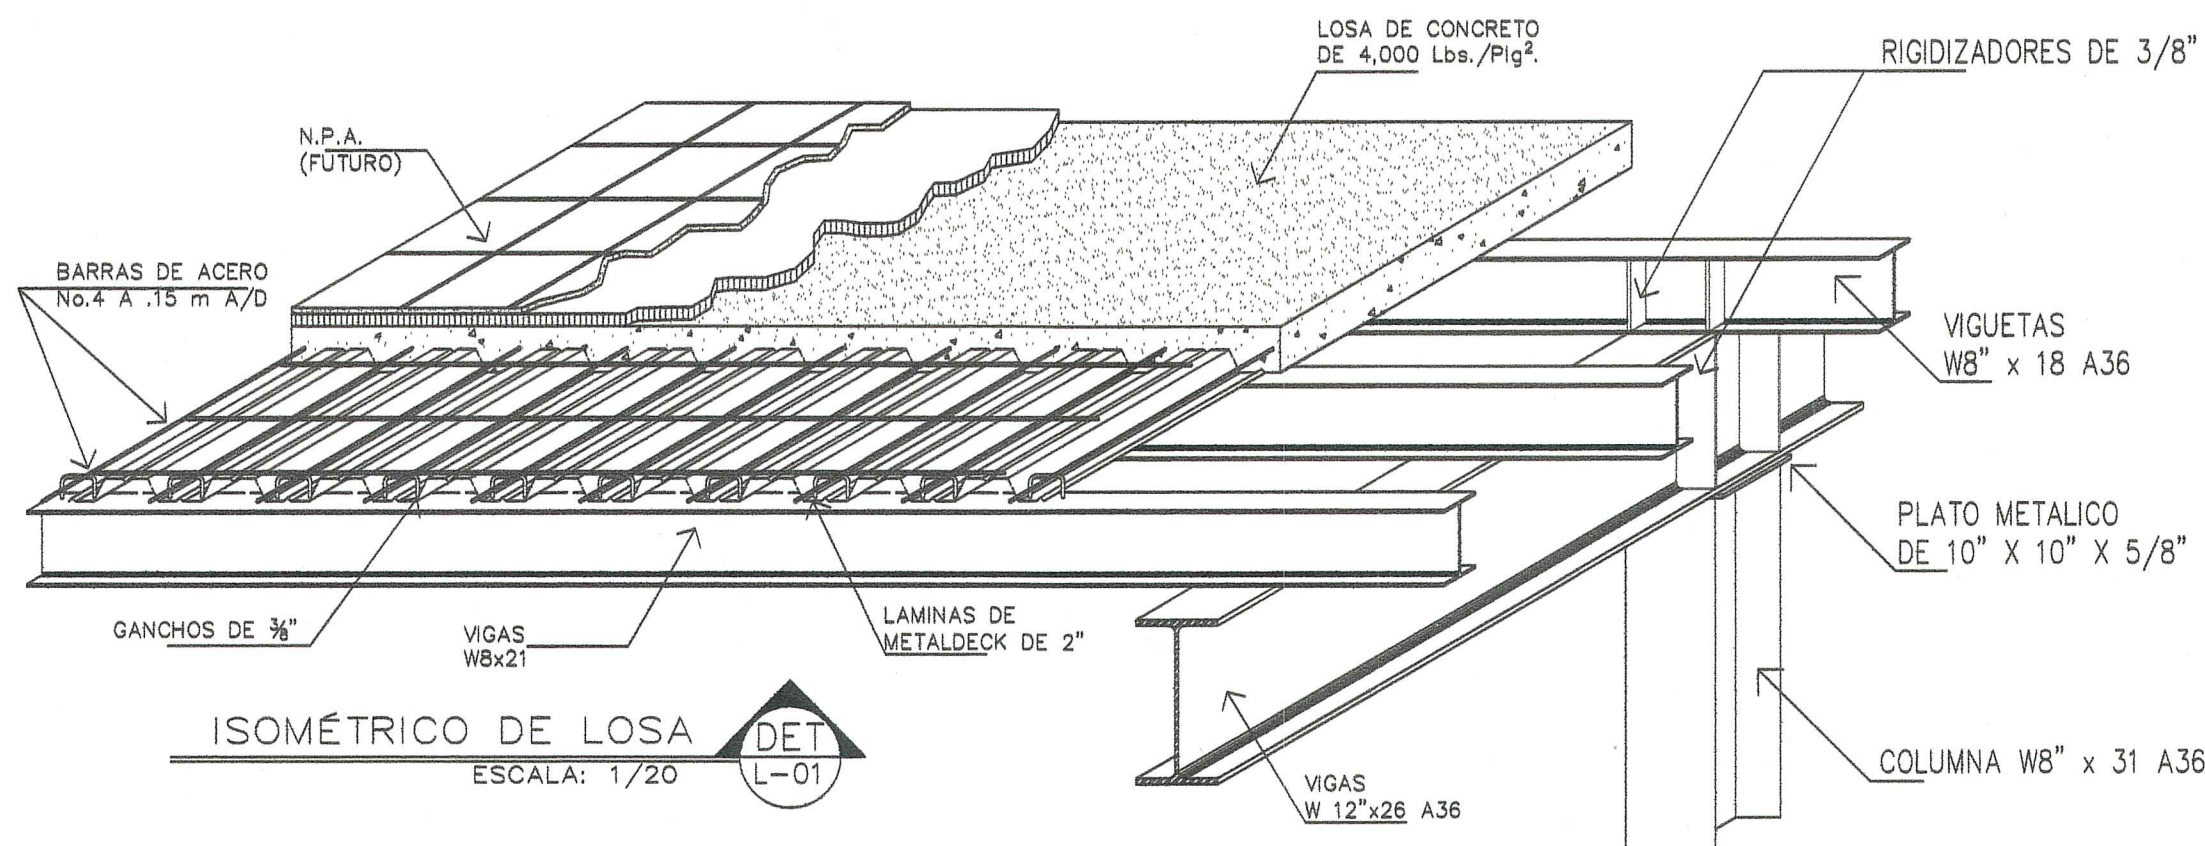
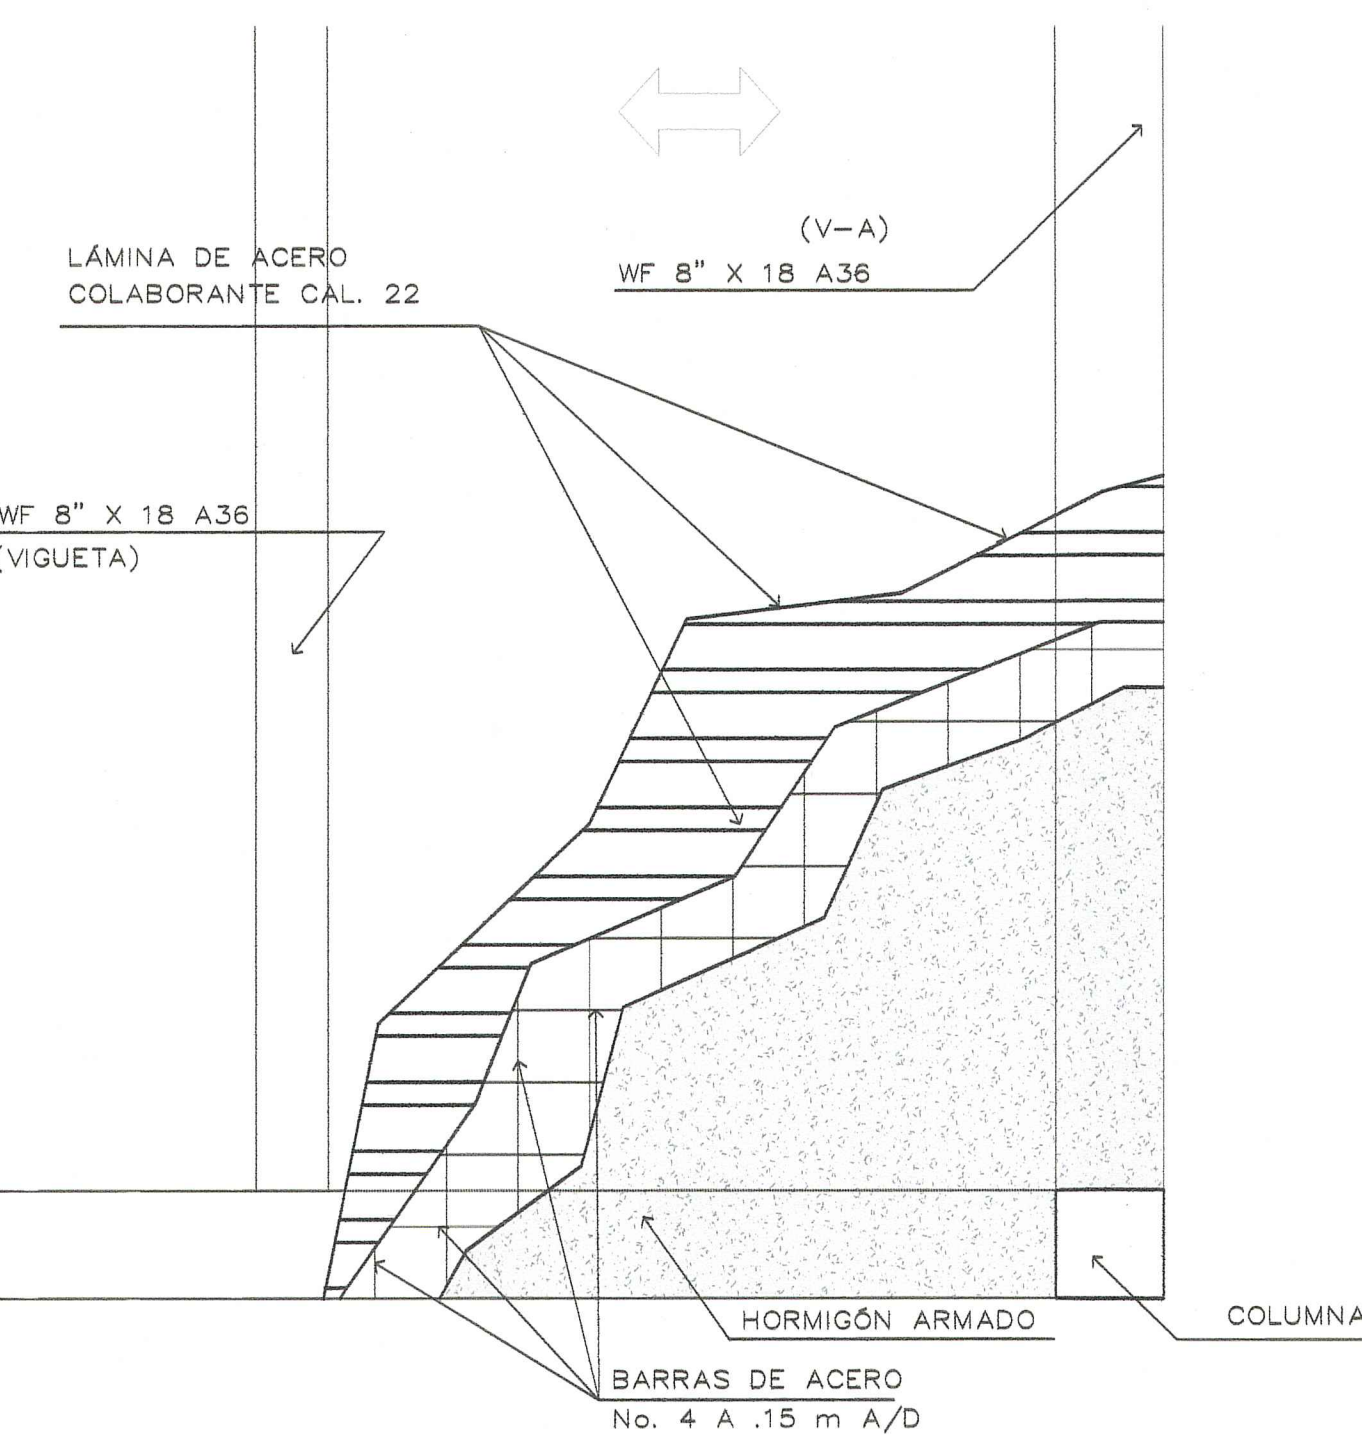


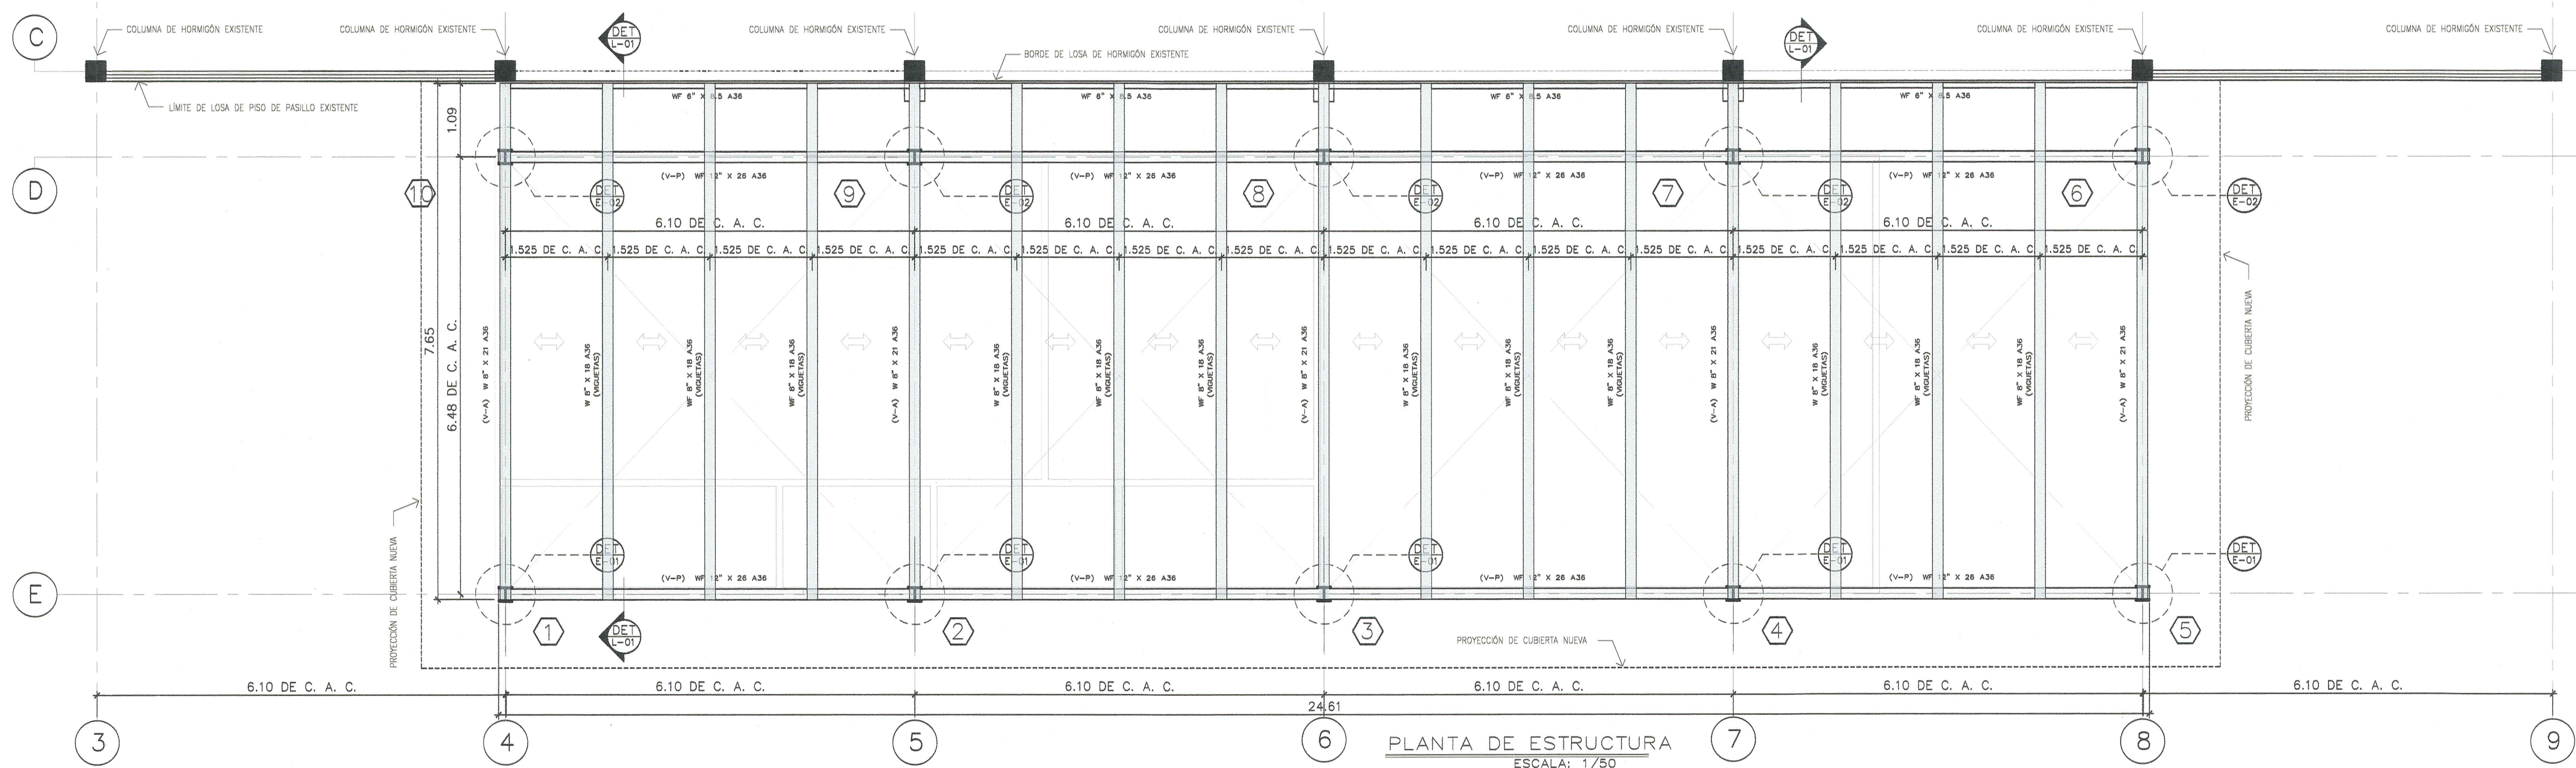

EDUARDO JESUS CEDENO H.
INGENIERO CIVIL
LICENCIA No. 2096-006-057
FIRMA
Ley 15 del 26 de enero de 1959
Junta Técnica de Ingeniería y Arquitectura

MOISES DAVID CORRO FLORES
ARQUITECTO
IDONEIDAD N° 2019-001-003
FIRMA
Ley 15 del 26 de enero de 1959
Junta Técnica de Ingeniería y Arquitectura

OSPE

UNIVERSIDAD DE PANAMÁ OFICINA DE SEGUIMIENTO A PROYECTOS ESPECIALES		DISEÑADO POR: MOISES DAVID CORRO F. DISEÑADO POR: EDUARDO CEDERO REVISADO POR: EDUARDO CEDERO	APROBADO:
CONSTRUCCIÓN DE DOS LABORATORIOS DEL ÁREA CIENTÍFICA DEL CRU DE AZUERO DE LA UNIVERSIDAD DE PANAMÁ UBICADOS EN EL EDIFICIO B CENTRO REGIONAL UNIVERSITARIO DE AZUERO DISTRITO DE CHITRE, PROVINCIA DE HERRERA		FECHA: JULIO-2022 ESCALA: INDICADA	APROBADO:
TÍTULO DE LA HOJA: PLANTA DE ESTRUCTURA DE LOSA Y DETALLE DE LOSA		PLANO No. UP-CRUA 001-2022	HOJA No. 5 DE 15